


СХЕМА РАСПОЛОЖЕНИЯ ПЛАНИРУЕМОГО УЧАСТКА В СИСТЕМЕ НАСЕЛЕННОГО ПУНКТА М 1:10000

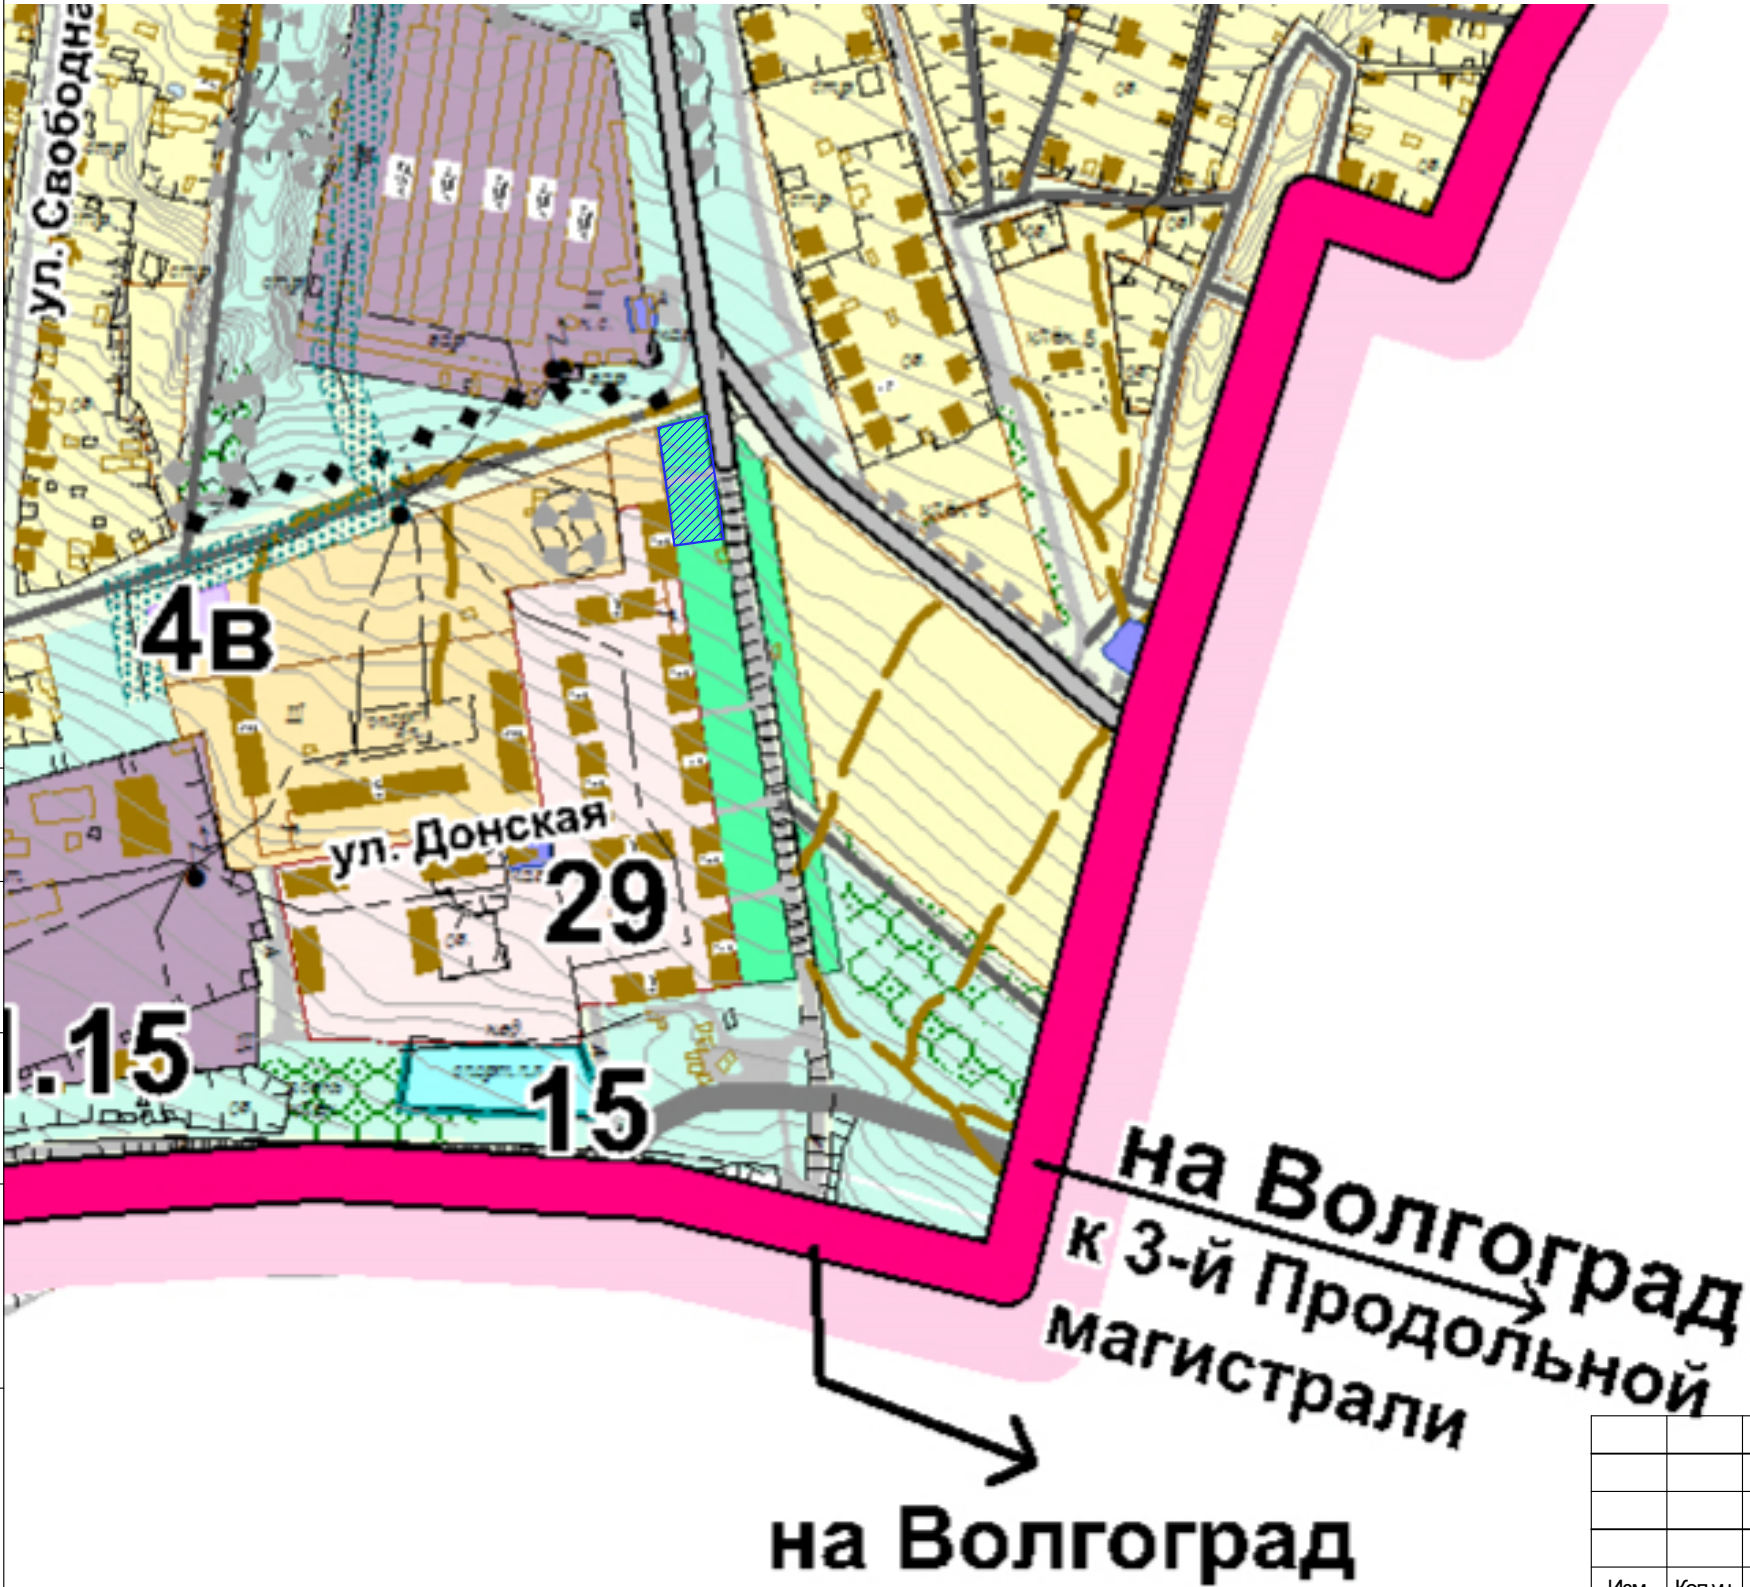

Условные обозначения

- планируемый участок
- граница Городищенского муниципального района
- граница р.п. Городище

Территориальные зоны

- зона застройки индивидуальными жилыми домами
- зона застройки малоэтажными жилыми домами
- зона застройки среднеэтажными жилыми домами
- парки, бульвары, набережные
- зоны озеленения специального назначения (лесополосы, санитарно-защитное озеленение)
- зона размещения коммунально-складских объектов

						Проект планировки с проектом межевания части территории по ул. 62-й Армии р.п. Городище Городищенского городского поселения Городищенского муниципального района Волгоградской области			
Изм.	Коп.уч.	Лист	№Док.	Подп.	Дата		Стадия	Лист	Листов
Должность	Фамилия		Подп.	Дата					
Директор									
ГАП									
						СХЕМА РАСПОЛОЖЕНИЯ ПЛАНИРУЕМОГО УЧАСТКА В СИСТЕМЕ НАСЕЛЕННОГО ПУНКТА М 1:10000	ООО "Бюро кадастровых инженеров"		