


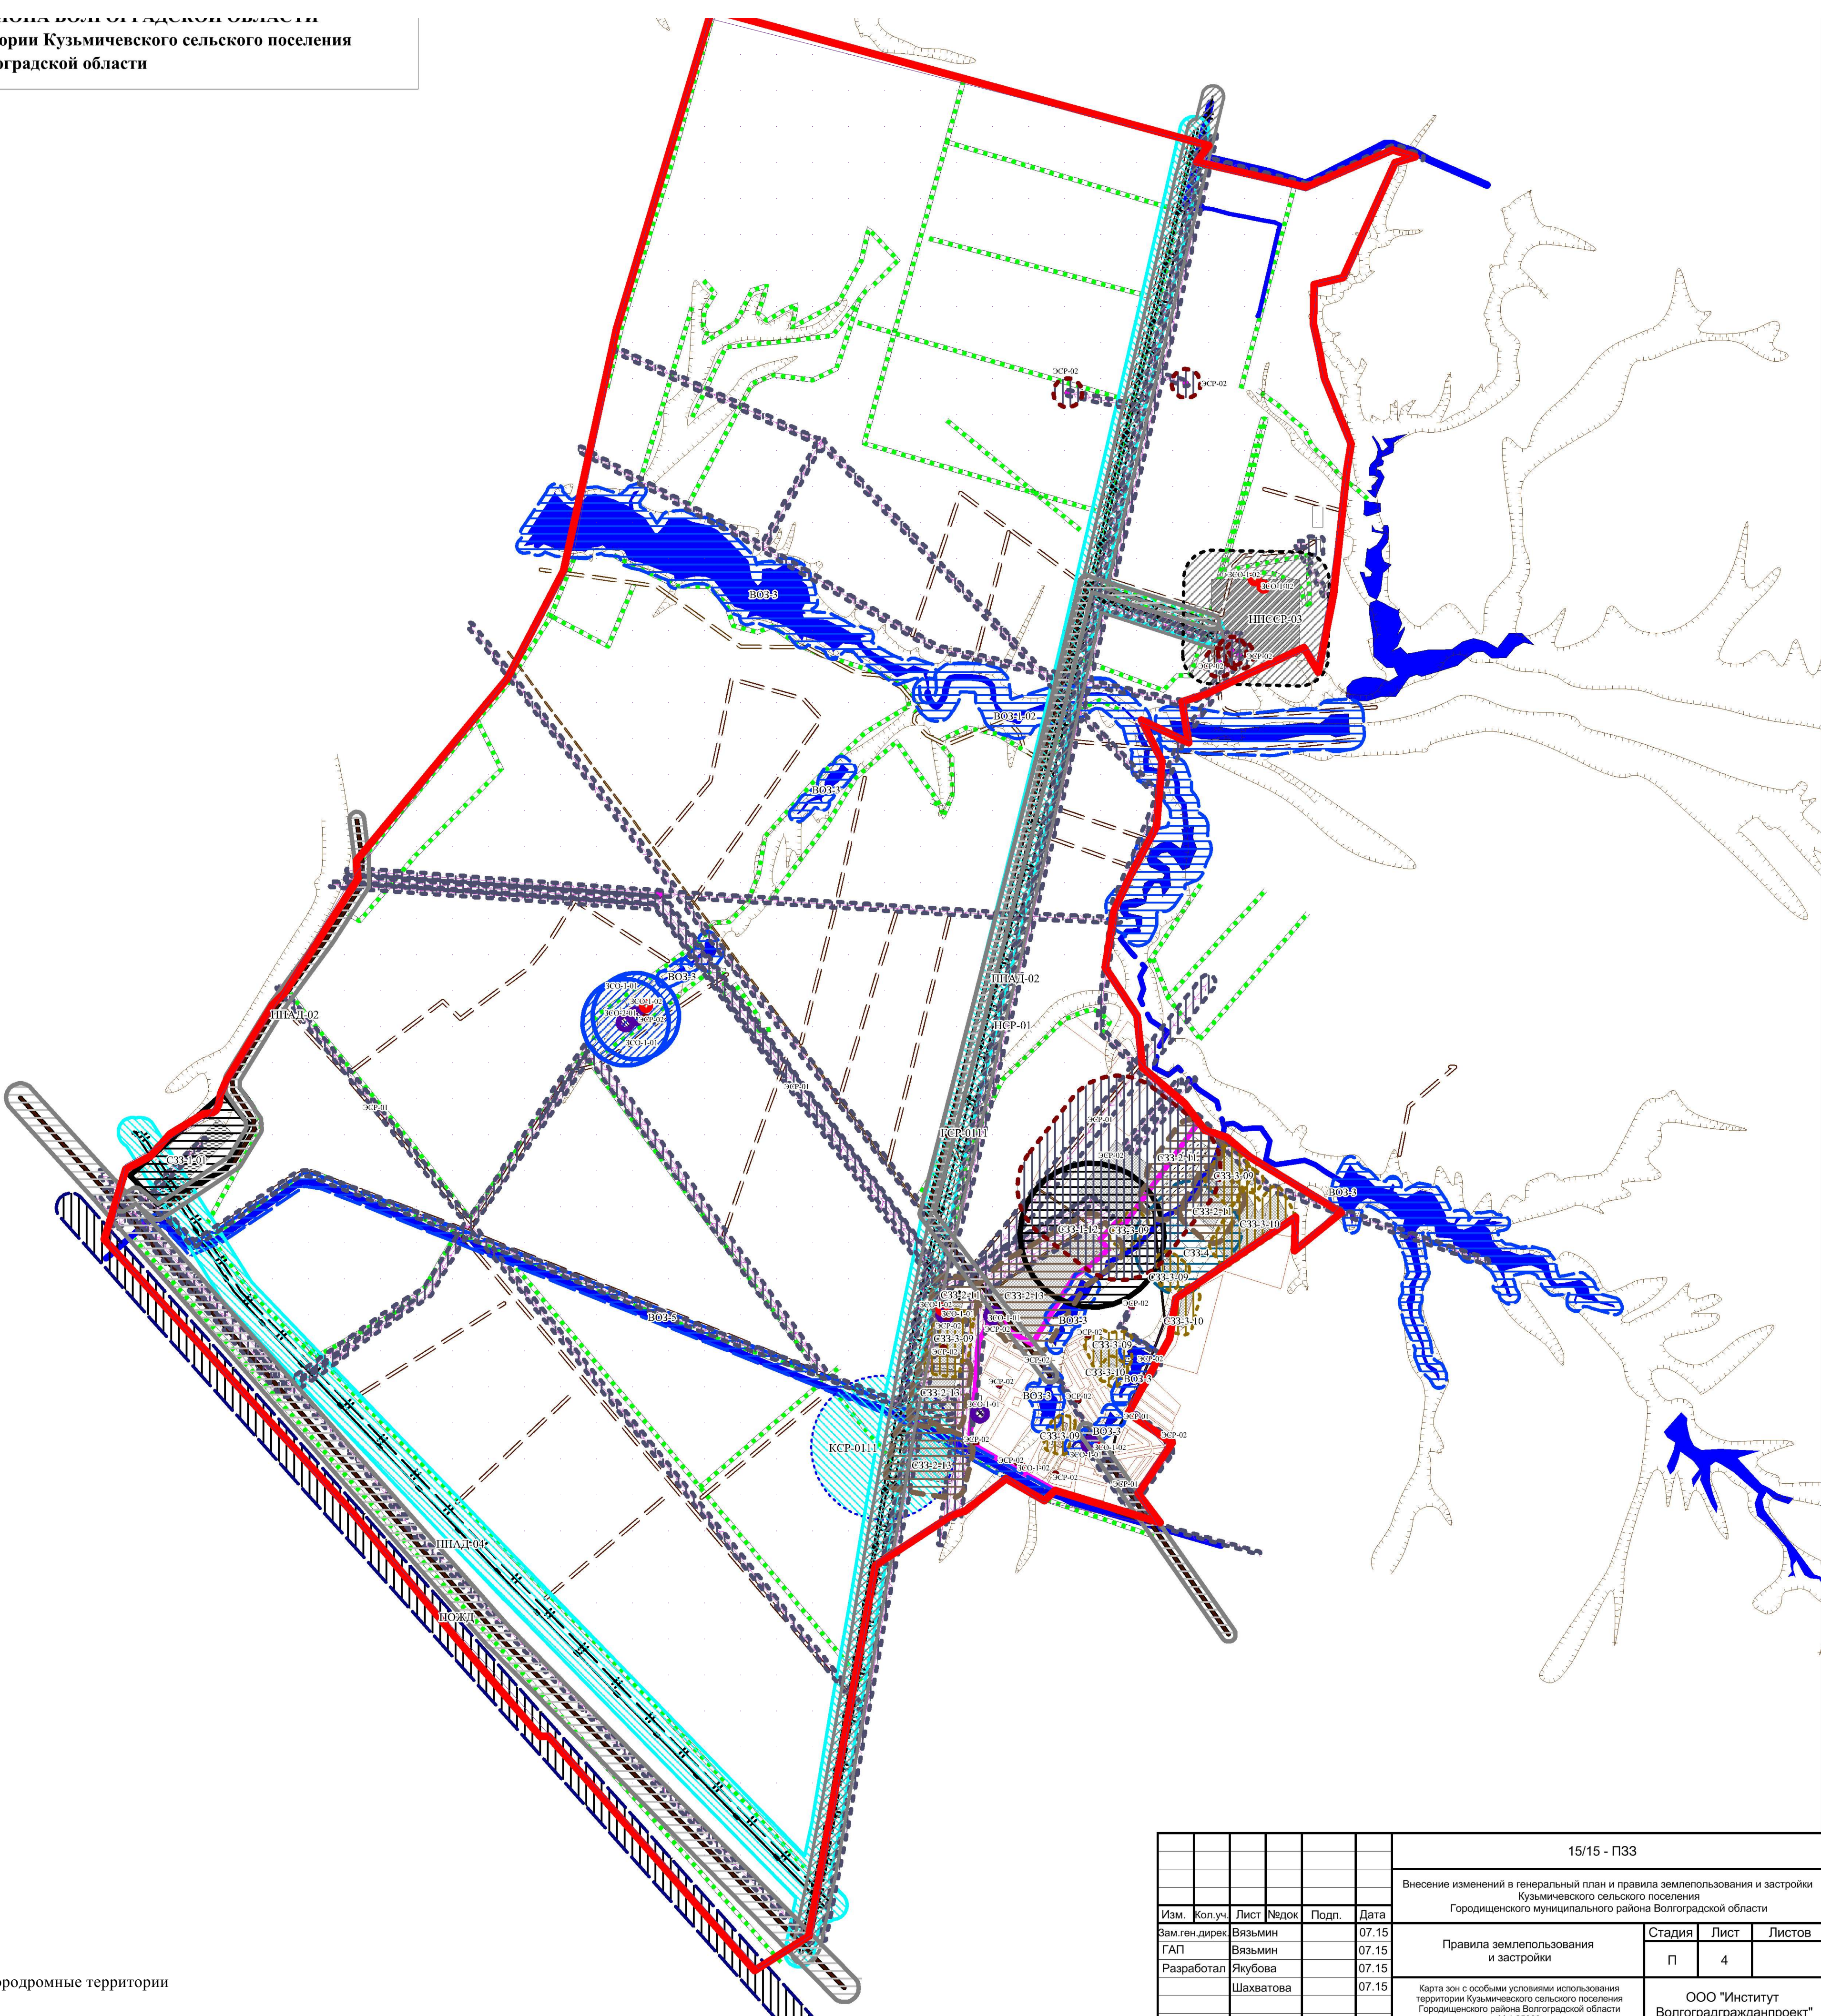

						15/15 - ПЗЗ			
						Внесение изменений в генеральный план и правила землепользования и застройки Кузьмичевского сельского поселения Городищенского муниципального района Волгоградской области			
Изм.	Коп.уч.	Лист	Недок.	Подп.	Дата	Правила землепользования и застройки	Стадия	Лист	Листов
Зам.ген.директ.	Вязьмин				07.15		П	4	
ГАП	Вязьмин				07.15				
Разработал	Якубова				07.15				
	Шахватова				07.15				
						Карта зон с особыми условиями использования территории Кузьмичевского сельского поселения Городищенского района Волгоградской области	ООО "Институт Волгоградгражданпроект"		