

Общество с ограниченной ответственностью

«ЮЖГИПРОЗЕМ»

ОГРН 1072632001694 ИНН/КПП 2632084496/263201001

357500, город Пятигорск, улица Мира, 178

Ассоциация «Объединение проектировщиков «ПроектСити»

(№ 455 от 12.02.2016 года)

**Документация по планировке территории для размещения объекта
трубопроводного транспорта**

«Волгоградское ПХГ в отложениях каменной соли» (код 056-2002160)

**Южный федеральный округ, Волгоградская область,
Городищенский муниципальный район**

Том 2

**Основная часть проекта планировки территории.
Графическая часть**

Директор ООО «Южгипрозем»



И.И. Бережной

2019 г.

Инв. № подл	Подп. и дата	Взам. инв. №

РЕГИСТРАЦИОННАЯ КАРТОЧКА ПРОЕКТА		
1.	Адрес строительства	Южный федеральный округ, Волгоградская область, Городищенский муниципальный район
2.	Наименование объекта	Проект планировки территории объекта: «Волгоградское ПХГ в отложениях каменной соли» (код 056-2002160)
3.	Приказ (Распоряжение) органов государственной власти и (или) органов местного самоуправления о подготовке документации по планировке территории	Приказ ООО «Газпром центрремонт» от 17.05.2018 г.№ 76 «О подготовке документации по планировке территории»
4.	Заказчик	ООО «Газпром центрремонт»
5.	Проектная организация	ООО «Южгипрозем»
6.	Авторы проекта	И.И. Бережной, Ю.О. Беспалая
7.	Стадия	Проект планировки территории
8.	Вид строительства	Строительство
9.	Основные характеристики планируемого к размещению объекта	– 16 подземных резервуаров с техническими сооружениями; – Площадка водорассольного комплекса; – Технические скважины; – Площадки компрессорной станции; – Эксплуатационные (технологические) скважины и подземные выработки емкости; – Водозаборы технических и хозяйственно-питьевых вод; – Трубопровод КС-Конный-ГРС-4; – Трубопровод Починки-Изобильное-КС (2 нитки); – Трубопровод топливного и импульсного газа; – Трубопроводы, газопроводы, продуктопроводы, установки очистки, котельная агрегаты, аппараты, блоки, установки, краны, пункты, автоматизированные системы, гаражное оборудование, насосные, электрохимзащита трубопроводов, накопительные резервуары, здания и сооружения, дизельная электростанция, подстанции, башни и мачты связи, склады, автодороги, линии электропередач, линии связи, ВОЛС, инженерно-технические средства охраны, телемеханика оборудование и приборы, емкости, молниеприемники, осветительные установки, проезды и площадки и др.
10.	Общая площадь земельных участков под размещение объекта	3 589 191 кв. м.
11.	Намечаемые сроки строительства	1993 - 2021 г. г.
12.	Адреса:	
	Заказчик:	117647, г. Москва, ул. Профсоюзная, д. 125а
	Проектная организация:	г. Ростов-на-Дону, пер. Машиностроительный, д.9
13.	Телефоны:	
	Заказчик:	Тел.: +7(499) 580-45-80, +7(499) 580-45-50
	Проектная организация:	Тел. +7 (863) 224-27-78, +7 (863) 223-11-79.

СПИСОК УЧАСТНИКОВ ПРОЕКТИРОВАНИЯ

Директор ООО «Южгипрозем»
Инженер землеустроитель ООО «Южгипрозем»

И.И. Бережной
Ю.О. Беспалая

Инв. № подл	Подп. и дата	Взам. инв. №					Проект планировки территории с проектом межевания территории в его составе по объекту «Волгоградское ПХГ в отложениях каменной соли» (код 056-2002160)	Лист 4
			Изм	Кол.уч	Лист	№док.	Подп.	Дата

СОСТАВ ПРОЕКТА:

Материалы проекта планировки территории с проектом межевания в его составе
(утверждаемая часть)

I. Основная часть проекта планировки. Положение о размещении объектов энергетики (трубопроводного транспорта)

1. Сведения об объекте и его краткая характеристика
2. Сведения о размещении объекта на территории
3. Сведения о пересечениях планируемого к размещению объекта с другими ОКС

II. Основная часть проекта планировки. Графическая часть.

№№ п/п	Наименование	Лист	Масштаб
1	2	3	4
1.	Чертеж красных линий объекта	П - 1	1:5 000
2.	Чертеж границ зон планируемого размещения линейного объекта	П - 2	1:5 000

III. Материалы по обоснованию проекта планировки территории. Пояснительная записка

1. Исходно-разрешительная документация
2. Исходные данные
3. Обоснование размещения проектируемого объекта
4. Предложения по внесению изменений и дополнений в документы территориального планирования и Правила землепользования и застройки

IV. Материалы по обоснованию проекта планировки территории. Графическая часть

№№ п/п	Наименование	Лист	Масштаб
1	2	3	4
1.	Схема расположения элементов планировочной структуры объекта	П - 3	1:100 000
2.	Схема использования территории в период подготовки проекта планировки территории объекта трубопроводного транспорта федерального значения	П - 4	1:5 000
3.	Схема вертикальной планировки территории, инженерной подготовки и инженерной защиты территории объекта трубопроводного транспорта федерального значения	П - 5	1:100 000
4.	Схема границ зон с особыми условиями использования территорий объекта трубопроводного транспорта федерального значения	П - 6	1:5 000
5.	Схема границ территорий, подверженных риску чрезвычайных ситуаций природного и техногенного характера по объекту	П - 7	1:5 000
6.	Схема конструктивных и планировочных решений для размещения объекта	П - 8	1:5 000

Проект планировки территории с проектом межевания территории в его составе по объекту «Волгоградское ПХГ в отложениях каменной соли» (код 056-2002160)

Лист
5

Взам. инв. №

Подп. и дата

Инв. № подл

Изм	Кол.уч	Лист	№док.	Подп.	Дата
-----	--------	------	-------	-------	------

	трубопроводного транспорта федерального значения		
--	--	--	--

V. Основная часть проекта межевания территории. Пояснительная записка

1. Перечень и сведения о площади образуемых земельных участков, в том числе возможные способы их образования
2. Перечень и сведения о площади образуемых земельных участков, которые будут отнесены к территории общего пользования или имуществу общего пользования
3. Перечень и сведения о площади образуемых земельных участков, в том числе в отношении которых предполагаются резервирование и (или) изъятие для государственных или муниципальных нужд
4. Вид разрешенного использования образуемых земельных участков в соответствии с проектом планировки территории

VI. Основная часть проекта межевания территории. Графическая часть

№№ п/п	Наименование	Лист	Масштаб
1.	Чертеж межевания территории	П – 10	1:5 000

VII. Материалы по обоснованию проекта межевания территории

№№ п/п	Наименование	Лист	Масштаб
1.	Чертеж обоснования проекта межевания территории	П – 11	1:5 000

Инв. № подл	Подп. и дата	Взам. инв. №							Проект планировки территории с проектом межевания территории в его составе по объекту «Волгоградское ПХГ в отложениях каменной соли» (код 056-2002160)	Лист 6
			Изм	Кол.уч	Лист	№док.	Подп.	Дата		

СОДЕРЖАНИЕ

II. Основная часть проекта планировки. Графическая часть.

- 1. Чертеж красных линий объекта
- 2. Чертеж границ зон планируемого размещения линейного объекта

Инв. № подл	Подп. и дата	Взам. инв. №

Изм	Кол.уч	Лист	№док.	Подп.	Дата

Приложение к Чертежу красных линий объекта «Волгоградское ПХГ в отложениях каменной соли» (код 056-2002160)

Каталог координат характерных точек красных линий

Контур 1		
№	X (МСК-34)	Y (МСК-34)
1	493529.79	1375041.56
2	493529.69	1375083.56
3	493298.91	1375082.96
4	493299.22	1375121.55
5	493266.38	1375123.02
6	493284.88	1375421.23
7	493287.13	1375462.55
8	493327.01	1376146.63
9	493377.11	1376999.25
10	493425.78	1377884.17
11	493430.28	1377989.28
12	493625.11	1379671.16
13	493666.94	1380054.03
14	493724.07	1380667.35
15	493769.97	1381185.83
16	493770.70	1381194.28
17	493770.70	1381194.67
18	493778.12	1381466.34
19	493779.61	1381527.51
20	493777.83	1381653.02
21	493785.43	1381765.99
22	493840.97	1384042.65
23	493843.73	1384042.05
24	493846.10	1384052.84
25	493847.22	1384061.18
26	493878.93	1384685.25
27	493878.93	1384686.36
28	493878.01	1384697.89
29	493871.37	1384698.12
30	493872.49	1384686.69
31	493866.71	1384570.04
32	492831.75	1384611.40
33	492808.11	1384725.22
34	492805.46	1384736.68
35	492797.21	1384757.19
36	493098.79	1384747.78
37	493099.29	1384729.35
38	493120.66	1384732.76
39	493121.33	1384747.09
40	493132.82	1384945.18

Взам. инв. №	
Подп. и дата	
Инв. № подл	

Изм	Кол.уч	Лист	№док.	Подп.	Дата

Проект планировки территории с проектом межевания территории в его составе по объекту «Волгоградское ПХГ в отложениях каменной соли» (код 056-2002160)

Инв. № подл	Подп. и дата	Взам. инв. №

41	493154.19	1384943.88
42	493152.15	1384914.16
43	493157.48	1384913.98
44	493157.49	1384909.31
45	493142.33	1384908.92
46	493129.64	1384765.64
47	493145.47	1384749.69
48	493357.40	1384743.63
49	493414.79	1384741.26
50	493801.04	1384728.74
51	493815.06	1384732.65
52	493820.36	1384732.54
53	493825.27	1384735.51
54	493843.84	1384740.69
55	493863.49	1384788.72
56	493879.21	1385230.19
57	493906.60	1386163.79
58	493907.17	1386183.20
59	493920.02	1386445.11
60	493920.64	1386457.96
61	493909.91	1386457.51
62	493901.17	1386163.93
63	493815.30	1386164.05
64	493717.12	1386186.46
65	493631.17	1386206.08
66	493531.17	1386206.08
67	493362.99	1386216.57
68	493203.38	1386216.56
69	493202.53	1386245.93
70	493201.11	1386296.06
71	493109.56	1386248.91
72	492814.21	1386258.36
73	492714.58	1386261.55
74	492699.05	1386260.09
75	492698.92	1386259.10
76	492708.13	1386260.36
77	492711.40	1386239.07
78	492755.74	1385950.62
79	492497.61	1385905.38
80	492490.83	1385878.80
81	492489.88	1385875.06
82	492264.65	1385839.94
83	492213.43	1385828.07
84	492206.44	1385854.36
85	492143.73	1386098.29
86	492434.77	1386155.28
87	492405.01	1386241.58

Изм	Кол.уч	Лист	№док.	Подп.	Дата

Проект планировки территории с проектом межевания территории в его составе по объекту «Волгоградское ПХГ в отложениях каменной соли» (код 056-2002160)

Инв. № подл	Подп. и дата	Взам. инв. №

88	492405.01	1386241.59
89	492404.82	1386242.14
90	492370.93	1386339.89
91	492367.35	1386369.98
92	492298.33	1386581.03
93	491983.37	1386445.39
94	491953.23	1386434.36
95	491953.29	1386434.25
96	491915.08	1386419.26
97	491914.61	1386420.23
98	491899.83	1386414.89
99	491837.00	1386481.83
100	491656.10	1386674.80
101	491251.59	1387082.01
102	491107.67	1387222.47
103	490928.73	1387381.25
104	490928.72	1387381.26
105	490794.92	1387501.25
106	490678.27	1387609.18
107	490506.49	1387764.48
108	490453.32	1387773.24
109	490453.27	1387773.21
110	490704.51	1388011.28
111	490692.37	1388022.99
112	490436.66	1387776.08
113	490358.03	1387787.80
114	490358.01	1387787.81
115	490273.66	1387803.15
116	490144.41	1387898.64
117	489962.19	1388029.85
118	489633.66	1388295.47
119	489229.20	1388620.12
120	488789.02	1388923.06
121	488710.70	1388972.62
122	488622.82	1389029.66
123	488618.73	1389057.01
124	488609.68	1389096.49
125	488611.31	1389107.85
126	488566.85	1389175.37
127	488503.85	1389231.99
128	488503.84	1389232.01
129	488394.88	1389448.35
130	488201.06	1389636.39
131	487109.48	1390692.25
132	487106.64	1390694.99
133	487100.35	1390687.93
134	487047.25	1390738.96

Инв. № подл	Подп. и дата	Взам. инв. №

135	487053.75	1390746.12
136	487049.00	1390750.85
137	487041.45	1390742.91
138	486974.62	1390799.16
139	486847.34	1390911.73
140	486820.00	1390943.01
141	486820.00	1390943.01
142	486755.72	1390953.01
143	486760.85	1390958.70
144	486757.67	1390959.13
145	486658.79	1390973.00
146	486658.77	1390973.00
147	486568.03	1391063.75
148	486671.76	1391091.89
149	486660.46	1391132.72
150	486534.41	1391097.38
151	486534.40	1391097.38
152	486496.40	1391085.79
153	486469.60	1391056.40
154	486352.49	1391045.02
155	486350.66	1391042.96
156	485447.89	1390788.87
157	485207.87	1390738.13
158	485207.62	1390640.11
159	485660.65	1390761.81
160	486267.40	1390948.94
161	486304.30	1390990.60
162	486346.98	1390921.87
163	486361.80	1390938.12
164	486318.67	1391006.83
165	486318.68	1391006.84
166	486454.76	1391040.12
167	486397.42	1390977.21
168	486392.15	1390971.42
169	486394.59	1390963.63
170	486502.46	1390951.20
171	486584.84	1390783.44
172	486513.71	1390712.36
173	486519.65	1390706.42
174	486598.16	1390788.29
175	486513.69	1390949.71
176	486569.01	1390941.27
177	486658.93	1390851.74
178	486661.86	1390848.92
179	486726.92	1390921.07
180	486731.35	1390925.98
181	486791.85	1390917.08

Изм	Кол.уч	Лист	№док.	Подп.	Дата

Проект планировки территории с проектом межевания территории в его составе по объекту «Волгоградское ПХГ в отложениях каменной соли» (код 056-2002160)

Инв. № подл	Подп. и дата	Взам. инв. №

182	486788.56	1390914.04
183	486805.73	1390897.70
184	486758.35	1390844.69
185	486759.67	1390843.55
186	486964.00	1390657.84
187	486969.13	1390652.95
188	487025.57	1390715.10
189	487031.81	1390721.96
190	487084.93	1390670.64
191	487078.68	1390663.63
192	487082.50	1390659.95
193	487082.50	1390659.94
194	488360.00	1389423.66
195	488417.52	1389309.57
196	488509.84	1389099.03
197	488629.00	1388988.31
198	488698.06	1388941.60
199	488749.89	1388904.25
200	489208.06	1388589.26
201	489470.82	1388384.18
202	489660.97	1388220.72
203	490141.97	1387811.23
204	490142.87	1387843.48
205	490142.98	1387847.32
206	490256.46	1387762.74
207	490389.12	1387741.16
208	490389.14	1387741.16
209	490416.72	1387736.67
210	490609.74	1387555.66
211	490856.28	1387324.44
212	491179.16	1387021.61
213	491768.53	1386468.85
214	491788.12	1386472.56
215	491838.85	1386418.44
216	491839.37	1386417.88
217	491867.51	1386379.91
218	491890.38	1386348.93
219	491908.04	1386359.64
220	491908.11	1386359.71
221	491934.81	1386378.20
222	491932.53	1386382.95
223	491972.15	1386396.45
224	491972.50	1386395.75
225	492017.25	1386411.62
226	492080.91	1386382.20
227	492257.91	1386340.79
228	492320.40	1386357.46

Изм	Кол.уч	Лист	№док.	Подп.	Дата

Инв. № подл	Подп. и дата	Взам. инв. №

229	492329.51	1386331.15
230	492359.62	1386244.26
231	492359.80	1386243.76
232	492359.80	1386243.75
233	492075.57	1386171.11
234	492112.19	1385907.71
235	492127.46	1385834.32
236	492167.02	1385845.17
237	492168.42	1385845.55
238	492175.78	1385817.79
239	492080.63	1385785.95
240	492112.44	1385700.27
241	492135.71	1385623.02
242	492214.50	1385428.13
243	492234.37	1385376.33
244	492302.85	1385188.56
245	492373.98	1384986.85
246	492475.24	1384743.29
247	492666.30	1384739.77
248	492666.86	1384761.26
249	492736.84	1384759.08
250	492734.25	1384738.45
251	492736.90	1384726.96
252	492780.35	1384549.36
253	493799.29	1384508.64
254	493778.33	1384046.27
255	493711.94	1381469.07
256	493711.94	1381468.98
257	493712.73	1381195.81
258	493605.26	1380062.27
259	493556.39	1379677.65
260	493361.49	1377994.84
261	493356.21	1377886.89
262	493308.45	1377000.68
263	493257.87	1376145.86
264	493217.92	1375460.00
265	493215.45	1375417.32
266	493204.62	1375162.47
267	493163.83	1375163.21
268	493169.57	1375087.13
269	492905.98	1375102.19
270	492903.66	1375060.25
271	493172.75	1375044.88
272	493172.77	1375044.88
273	493245.40	1375043.56

Изм	Кол.уч	Лист	№док.	Подп.	Дата

Контур 2		
№	X (МСК-34)	Y (МСК-34)
274	486372.14	1391067.21
275	486370.77	1391071.94
276	486127.65	1391006.61
277	486116.81	1391046.57
278	486380.68	1391115.63
279	486426.34	1391128.40

Контур 3		
№	X (МСК-34)	Y (МСК-34)
280	492695.61	1386258.66
281	492695.24	1386259.74
282	492588.74	1386263.12
283	492583.96	1386244.34
284	492592.16	1386244.59
285	492620.04	1386248.38
286	492623.93	1386248.91

Контур 4		
№	X (МСК-34)	Y (МСК-34)
287	496979.40	1375285.62
288	496957.33	1375349.75
289	496908.88	1375333.19
290	496927.28	1375279.34
291	496699.14	1375199.44
292	496695.40	1375187.96
293	496938.56	1375271.65

Контур 5		
№	X (МСК-34)	Y (МСК-34)
294	493935.47	1397144.19
295	493929.99	1397147.77
296	493923.61	1397151.94
297	493916.94	1397156.30
298	493911.83	1397175.68
299	493916.70	1397192.95
300	493925.99	1397185.65
301	493930.18	1397209.36
302	493953.63	1397241.84
303	493971.49	1397257.82
304	493975.56	1397256.99
305	493996.25	1397244.29
306	494098.71	1397181.02
307	494038.73	1397083.11
308	494009.26	1397035.08

Инва. № подл	Подп. и дата	Взам. инв. №

Изм	Кол.уч	Лист	№док.	Подп.	Дата

Проект планировки территории с проектом межевания территории в его составе по объекту «Волгоградское ПХГ в отложениях каменной соли» (код 056-2002160)

309	493994.49	1397010.70
310	493983.60	1396992.74
311	493981.34	1396988.82
312	493949.92	1397007.76
313	493931.86	1396978.95
314	493861.18	1397022.43
315	493885.08	1397061.60
316	493896.05	1397079.58

Контур 6		
№	X (МСК-34)	Y (МСК-34)
317	493347.93	1396915.24
318	493351.25	1396920.72
319	493345.69	1396924.09
320	493342.37	1396918.60

Взам. инв. №	Подп. и дата	Инв. № подл

Изм	Кол.уч	Лист	№док.	Подп.	Дата

Приложение к Чертежу зон планируемого размещения объекта «Волгоградское ПХГ в отложениях каменной соли» (код 056-2002160)

Перечень координат характерных точек границ зон планируемого размещения линейного объекта

Контур 1		
№	X (МСК-34)	Y (МСК-34)
1	493529.79	1375041.56
2	493529.69	1375083.56
3	493298.91	1375082.96
4	493299.22	1375121.55
5	493266.38	1375123.02
6	493284.88	1375421.23
7	493287.13	1375462.55
8	493327.01	1376146.63
9	493377.11	1376999.25
10	493425.78	1377884.17
11	493430.28	1377989.28
12	493625.11	1379671.16
13	493666.94	1380054.03
14	493724.07	1380667.35
15	493769.97	1381185.83
16	493770.70	1381194.28
17	493770.70	1381194.67
18	493778.12	1381466.34
19	493779.61	1381527.51
20	493777.83	1381653.02
21	493785.43	1381765.99
22	493840.97	1384042.65
23	493843.73	1384042.05
24	493846.10	1384052.84
25	493847.22	1384061.18
26	493878.93	1384685.25
27	493878.93	1384686.36
28	493878.01	1384697.89
29	493871.37	1384698.12
30	493872.49	1384686.69
31	493866.71	1384570.04
32	492831.75	1384611.40
33	492808.11	1384725.22
34	492805.46	1384736.68
35	492797.21	1384757.19
36	493098.79	1384747.78
37	493099.29	1384729.35
38	493120.66	1384732.76
39	493121.33	1384747.09

Взам. инв. №	
Подп. и дата	
Инв. № подл	

Изм	Кол.уч	Лист	№док.	Подп.	Дата

Проект планировки территории с проектом межевания территории в его составе по объекту «Волгоградское ПХГ в отложениях каменной соли» (код 056-2002160)

Инв. № подл	Подп. и дата	Взам. инв. №

40	493132.82	1384945.18
41	493154.19	1384943.88
42	493152.15	1384914.16
43	493157.48	1384913.98
44	493157.49	1384909.31
45	493142.33	1384908.92
46	493129.64	1384765.64
47	493145.47	1384749.69
48	493357.40	1384743.63
49	493414.79	1384741.26
50	493801.04	1384728.74
51	493815.06	1384732.65
52	493820.36	1384732.54
53	493825.27	1384735.51
54	493843.84	1384740.69
55	493863.49	1384788.72
56	493879.21	1385230.19
57	493906.60	1386163.79
58	493907.17	1386183.20
59	493920.02	1386445.11
60	493920.64	1386457.96
61	493909.91	1386457.51
62	493901.17	1386163.93
63	493815.30	1386164.05
64	493717.12	1386186.46
65	493631.17	1386206.08
66	493531.17	1386206.08
67	493362.99	1386216.57
68	493203.38	1386216.56
69	493202.53	1386245.93
70	493201.11	1386296.06
71	493109.56	1386248.91
72	492814.21	1386258.36
73	492714.58	1386261.55
74	492699.05	1386260.09
75	492698.92	1386259.10
76	492708.13	1386260.36
77	492711.40	1386239.07
78	492755.74	1385950.62
79	492497.61	1385905.38
80	492490.83	1385878.80
81	492489.88	1385875.06
82	492264.65	1385839.94
83	492213.43	1385828.07
84	492206.44	1385854.36
85	492143.73	1386098.29
86	492434.77	1386155.28

Изм	Кол.уч	Лист	№док.	Подп.	Дата

Проект планировки территории с проектом межевания территории в его составе по объекту «Волгоградское ПХГ в отложениях каменной соли» (код 056-2002160)

Инв. № подл	Подп. и дата	Взам. инв. №

87	492405.01	1386241.58
88	492405.01	1386241.59
89	492404.82	1386242.14
90	492370.93	1386339.89
91	492367.35	1386369.98
92	492298.33	1386581.03
93	491983.37	1386445.39
94	491953.23	1386434.36
95	491953.29	1386434.25
96	491915.08	1386419.26
97	491914.61	1386420.23
98	491899.83	1386414.89
99	491837.00	1386481.83
100	491656.10	1386674.80
101	491251.59	1387082.01
102	491107.67	1387222.47
103	490928.73	1387381.25
104	490928.72	1387381.26
105	490794.92	1387501.25
106	490678.27	1387609.18
107	490506.49	1387764.48
108	490453.32	1387773.24
109	490453.27	1387773.21
110	490704.51	1388011.28
111	490692.37	1388022.99
112	490436.66	1387776.08
113	490358.03	1387787.80
114	490358.01	1387787.81
115	490273.66	1387803.15
116	490144.41	1387898.64
117	489962.19	1388029.85
118	489633.66	1388295.47
119	489229.20	1388620.12
120	488789.02	1388923.06
121	488710.70	1388972.62
122	488622.82	1389029.66
123	488618.73	1389057.01
124	488609.68	1389096.49
125	488611.31	1389107.85
126	488566.85	1389175.37
127	488503.85	1389231.99
128	488503.84	1389232.01
129	488394.88	1389448.35
130	488201.06	1389636.39
131	487109.48	1390692.25
132	487106.64	1390694.99
133	487100.35	1390687.93

Изм	Кол.уч	Лист	№док.	Подп.	Дата

Проект планировки территории с проектом межевания территории в его составе по объекту «Волгоградское ПХГ в отложениях каменной соли» (код 056-2002160)

Инв. № подл	Подп. и дата	Взам. инв. №

134	487047.25	1390738.96
135	487053.75	1390746.12
136	487049.00	1390750.85
137	487041.45	1390742.91
138	486974.62	1390799.16
139	486847.34	1390911.73
140	486820.00	1390943.01
141	486820.00	1390943.01
142	486755.72	1390953.01
143	486760.85	1390958.70
144	486757.67	1390959.13
145	486658.79	1390973.00
146	486658.77	1390973.00
147	486568.03	1391063.75
148	486671.76	1391091.89
149	486660.46	1391132.72
150	486534.41	1391097.38
151	486534.40	1391097.38
152	486496.40	1391085.79
153	486469.60	1391056.40
154	486352.49	1391045.02
155	486350.66	1391042.96
156	485447.89	1390788.87
157	485207.87	1390738.13
158	485207.62	1390640.11
159	485660.65	1390761.81
160	486267.40	1390948.94
161	486304.30	1390990.60
162	486346.98	1390921.87
163	486361.80	1390938.12
164	486318.67	1391006.83
165	486318.68	1391006.84
166	486454.76	1391040.12
167	486397.42	1390977.21
168	486392.15	1390971.42
169	486394.59	1390963.63
170	486502.46	1390951.20
171	486584.84	1390783.44
172	486513.71	1390712.36
173	486519.65	1390706.42
174	486598.16	1390788.29
175	486513.69	1390949.71
176	486569.01	1390941.27
177	486658.93	1390851.74
178	486661.86	1390848.92
179	486726.92	1390921.07
180	486731.35	1390925.98

Изм	Кол.уч	Лист	№док.	Подп.	Дата

Проект планировки территории с проектом межевания территории в его составе по объекту «Волгоградское ПХГ в отложениях каменной соли» (код 056-2002160)

Инв. № подл	Подп. и дата	Взам. инв. №

181	486791.85	1390917.08
182	486788.56	1390914.04
183	486805.73	1390897.70
184	486758.35	1390844.69
185	486759.67	1390843.55
186	486964.00	1390657.84
187	486969.13	1390652.95
188	487025.57	1390715.10
189	487031.81	1390721.96
190	487084.93	1390670.64
191	487078.68	1390663.63
192	487082.50	1390659.95
193	487082.50	1390659.94
194	488360.00	1389423.66
195	488417.52	1389309.57
196	488509.84	1389099.03
197	488629.00	1388988.31
198	488698.06	1388941.60
199	488749.89	1388904.25
200	489208.06	1388589.26
201	489470.82	1388384.18
202	489660.97	1388220.72
203	490141.97	1387811.23
204	490142.87	1387843.48
205	490142.98	1387847.32
206	490256.46	1387762.74
207	490389.12	1387741.16
208	490389.14	1387741.16
209	490416.72	1387736.67
210	490609.74	1387555.66
211	490856.28	1387324.44
212	491179.16	1387021.61
213	491768.53	1386468.85
214	491788.12	1386472.56
215	491838.85	1386418.44
216	491839.37	1386417.88
217	491867.51	1386379.91
218	491890.38	1386348.93
219	491908.04	1386359.64
220	491908.11	1386359.71
221	491934.81	1386378.20
222	491932.53	1386382.95
223	491972.15	1386396.45
224	491972.50	1386395.75
225	492017.25	1386411.62
226	492080.91	1386382.20
227	492257.91	1386340.79

Изм	Кол.уч	Лист	№док.	Подп.	Дата

Проект планировки территории с проектом межевания территории в его составе по объекту «Волгоградское ПХГ в отложениях каменной соли» (код 056-2002160)

Инв. № подл	Подп. и дата	Взам. инв. №

228	492320.40	1386357.46
229	492329.51	1386331.15
230	492359.62	1386244.26
231	492359.80	1386243.76
232	492359.80	1386243.75
233	492075.57	1386171.11
234	492112.19	1385907.71
235	492127.46	1385834.32
236	492167.02	1385845.17
237	492168.42	1385845.55
238	492175.78	1385817.79
239	492080.63	1385785.95
240	492112.44	1385700.27
241	492135.71	1385623.02
242	492214.50	1385428.13
243	492234.37	1385376.33
244	492302.85	1385188.56
245	492373.98	1384986.85
246	492475.24	1384743.29
247	492666.30	1384739.77
248	492666.86	1384761.26
249	492736.84	1384759.08
250	492734.25	1384738.45
251	492736.90	1384726.96
252	492780.35	1384549.36
253	493799.29	1384508.64
254	493778.33	1384046.27
255	493711.94	1381469.07
256	493711.94	1381468.98
257	493712.73	1381195.81
258	493605.26	1380062.27
259	493556.39	1379677.65
260	493361.49	1377994.84
261	493356.21	1377886.89
262	493308.45	1377000.68
263	493257.87	1376145.86
264	493217.92	1375460.00
265	493215.45	1375417.32
266	493204.62	1375162.47
267	493163.83	1375163.21
268	493169.57	1375087.13
269	492905.98	1375102.19
270	492903.66	1375060.25
271	493172.75	1375044.88
272	493172.77	1375044.88
273	493245.40	1375043.56

Изм	Кол.уч	Лист	№док.	Подп.	Дата

Инв. № подл	Подп. и дата	Взам. инв. №

Контур 2		
№	X (МСК-34)	Y (МСК-34)
274	486372.14	1391067.21
275	486370.77	1391071.94
276	486127.65	1391006.61
277	486116.81	1391046.57
278	486380.68	1391115.63
279	486426.34	1391128.40

Контур 3		
№	X (МСК-34)	Y (МСК-34)
280	492695.61	1386258.66
281	492695.24	1386259.74
282	492588.74	1386263.12
283	492583.96	1386244.34
284	492592.16	1386244.59
285	492620.04	1386248.38
286	492623.93	1386248.91

Контур 4		
№	X (МСК-34)	Y (МСК-34)
287	496979.40	1375285.62
288	496957.33	1375349.75
289	496908.88	1375333.19
290	496927.28	1375279.34
291	496699.14	1375199.44
292	496695.40	1375187.96
293	496938.56	1375271.65


Контур 5		
№	X (МСК-34)	Y (МСК-34)
294	493935.47	1397144.19
295	493929.99	1397147.77
296	493923.61	1397151.94
297	493916.94	1397156.30
298	493911.83	1397175.68
299	493916.70	1397192.95
300	493925.99	1397185.65
301	493930.18	1397209.36
302	493953.63	1397241.84
303	493971.49	1397257.82
304	493975.56	1397256.99
305	493996.25	1397244.29
306	494098.71	1397181.02
307	494038.73	1397083.11

Изм	Кол.уч	Лист	№ док.	Подп.	Дата

308	494009.26	1397035.08
309	493994.49	1397010.70
310	493983.60	1396992.74
311	493981.34	1396988.82
312	493949.92	1397007.76
313	493931.86	1396978.95
314	493861.18	1397022.43
315	493885.08	1397061.60
316	493896.05	1397079.58

Контур 6		
№	X (МСК-34)	Y (МСК-34)
317	493347.93	1396915.24
318	493351.25	1396920.72
319	493345.69	1396924.09
320	493342.37	1396918.60


Инв. № подл	Подп. и дата	Взам. инв. №				Проект планировки территории с проектом межевания территории в его составе по объекту «Волгоградское ПХГ в отложениях каменной соли» (код 056-2002160)	Лист
							23
			Изм	Кол.уч	Лист		№док.

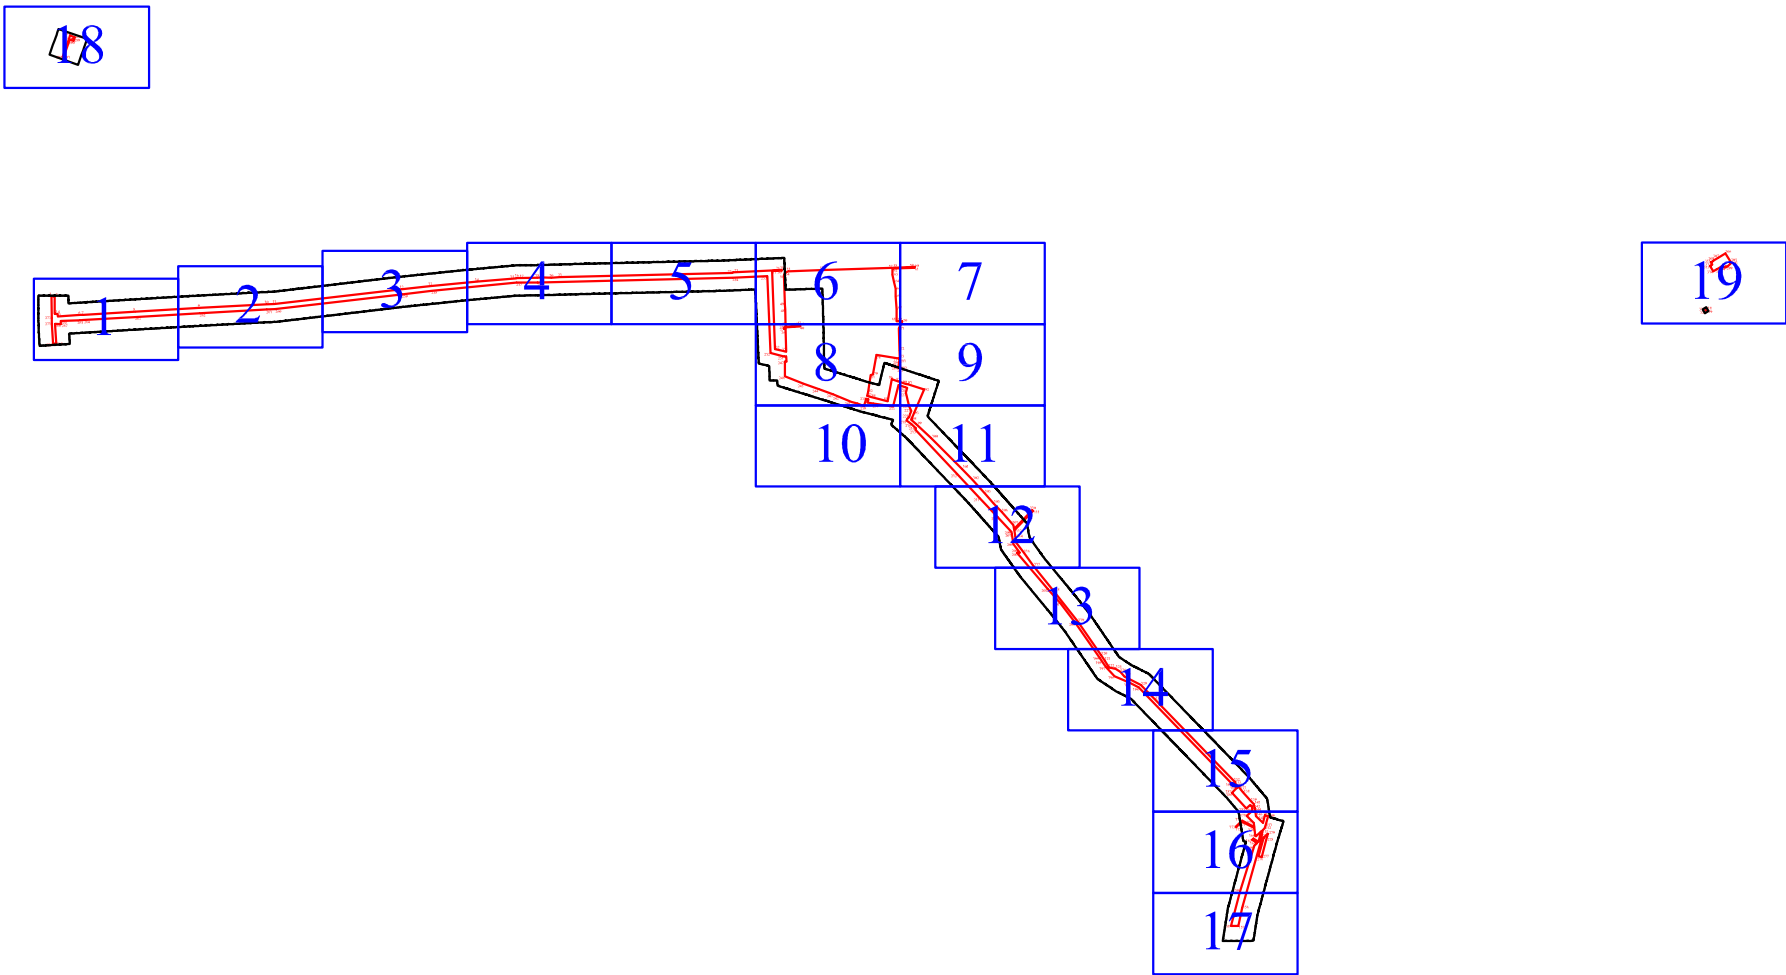

Условные обозначения:


 Устанавливаемые красные линии

 Точки поворота границ устанавливаемых красных линий

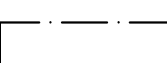 Граница территории, в отношении которой осуществляется подготовка проекта планировки территории

Примечание:
- Изменяемые и отменяемые красные линии отсутствуют.
- Неотъемлемой частью является перечень координат характерных точек устанавливаемых красных линий.

						Волгоградская область			
						Документация по планировке территории (проект планировки территории) для размещения объекта «Волгоградское ПХГ в отложениях каменной соли» (код 056-2002160)			
Изм.	Н уч.	Лист	№ док.	Подп.	Дата				
Разработал						Заказчик: ООО "Газпром центрремонт"	Стадия	Лист	Листов
Проверил							П		19
Н. контроль									
						Чертеж красных линий М 1:100 000	ООО «Южгипрозем»		

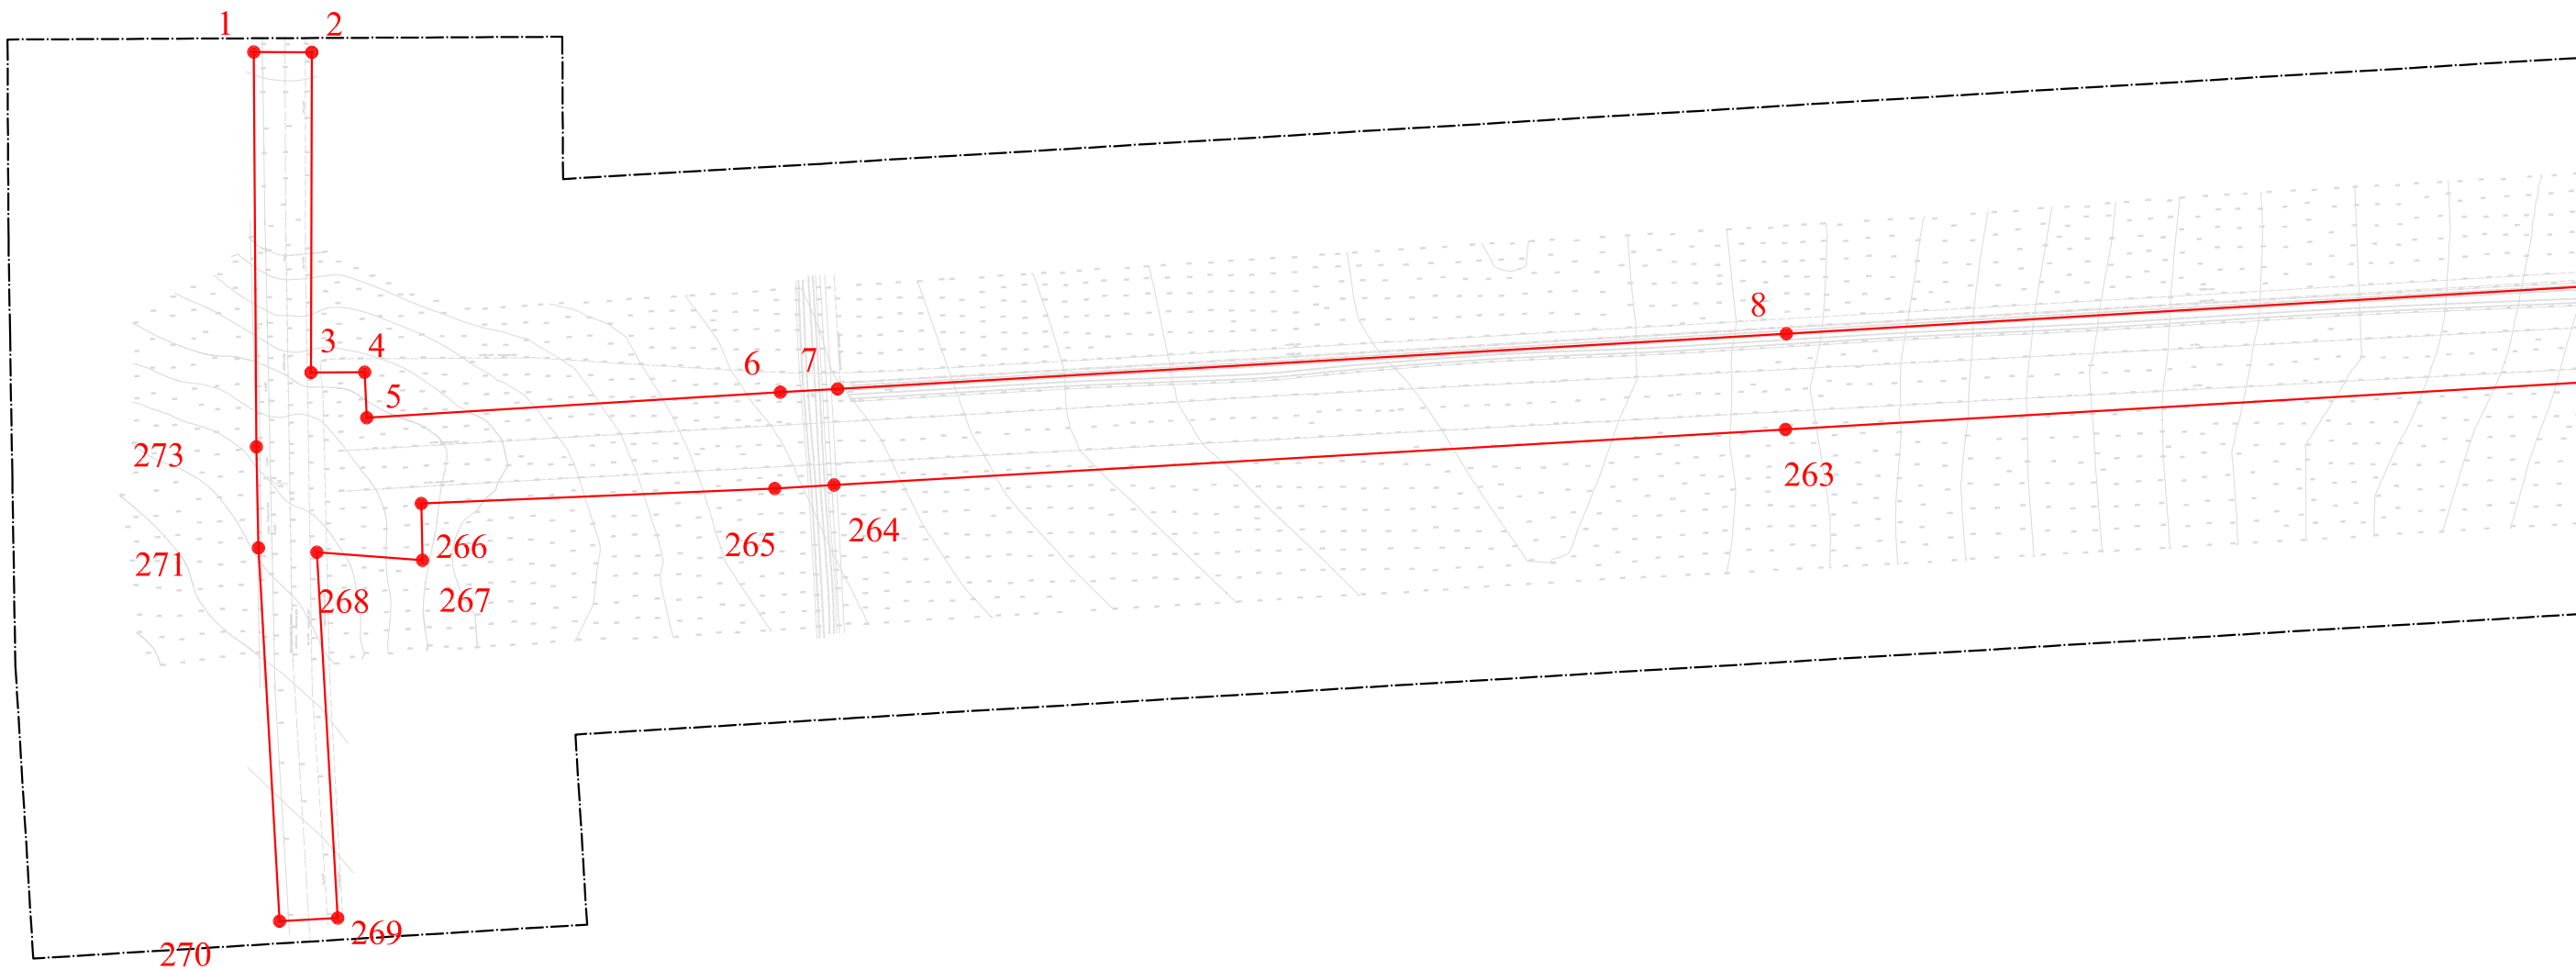

Условные обозначения:



Устанавливаемые красные линии


8.

Точки поворота границ устанавливаемых красных линий



Граница территории, в отношении которой осуществляется подготовка проекта планировки территории

						Волгоградская область			
						Документация по планировке территории (проект планировки территории) для размещения объекта «Волгоградское ПХГ в отложениях каменной соли» (код 056-2002160)			
Изм.	Н уч.	Лист	N док.	Подп.	Дата	Заказчик: ООО "Газпром центрремонт"	Стадия	Лист	Листов
Разработал							П	1	19
Проверил									
Н. контроль						Чертеж красных линий М 1:5 000	ООО «Южгипрозем»		

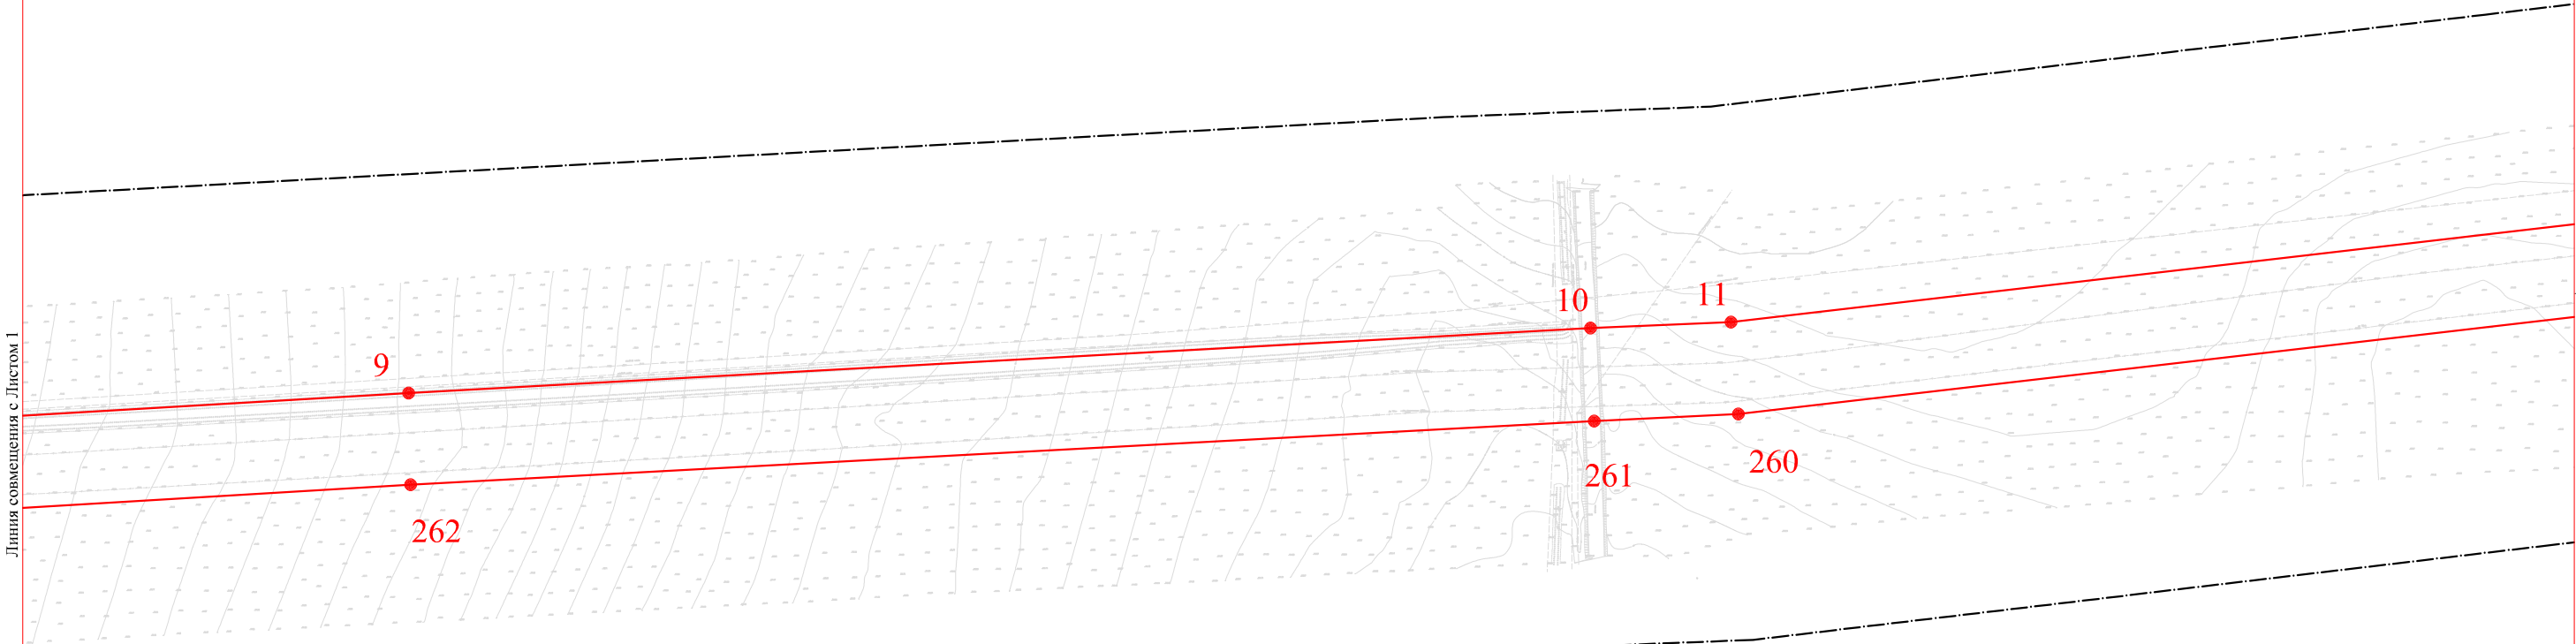

Условные обозначения:



Устанавливаемые красные линии




Точки поворота границ устанавливаемых красных линий



Граница территории, в отношении которой осуществляется подготовка проекта планировки территории

						Волгоградская область			
						Документация по планировке территории (проект планировки территории) для размещения объекта «Волгоградское ПХГ в отложениях каменной соли» (код 056-2002160)			
Изм.	№ уч.	Лист	№ док.	Подп.	Дата				
Разработал						Заказчик: ООО "Газпром центрремонт"	Стадия	Лист	Листов
Проверил							П	2	19
Н. контроль									
						Чертеж красных линий М 1:5 000	ООО «Южгипрозем»		

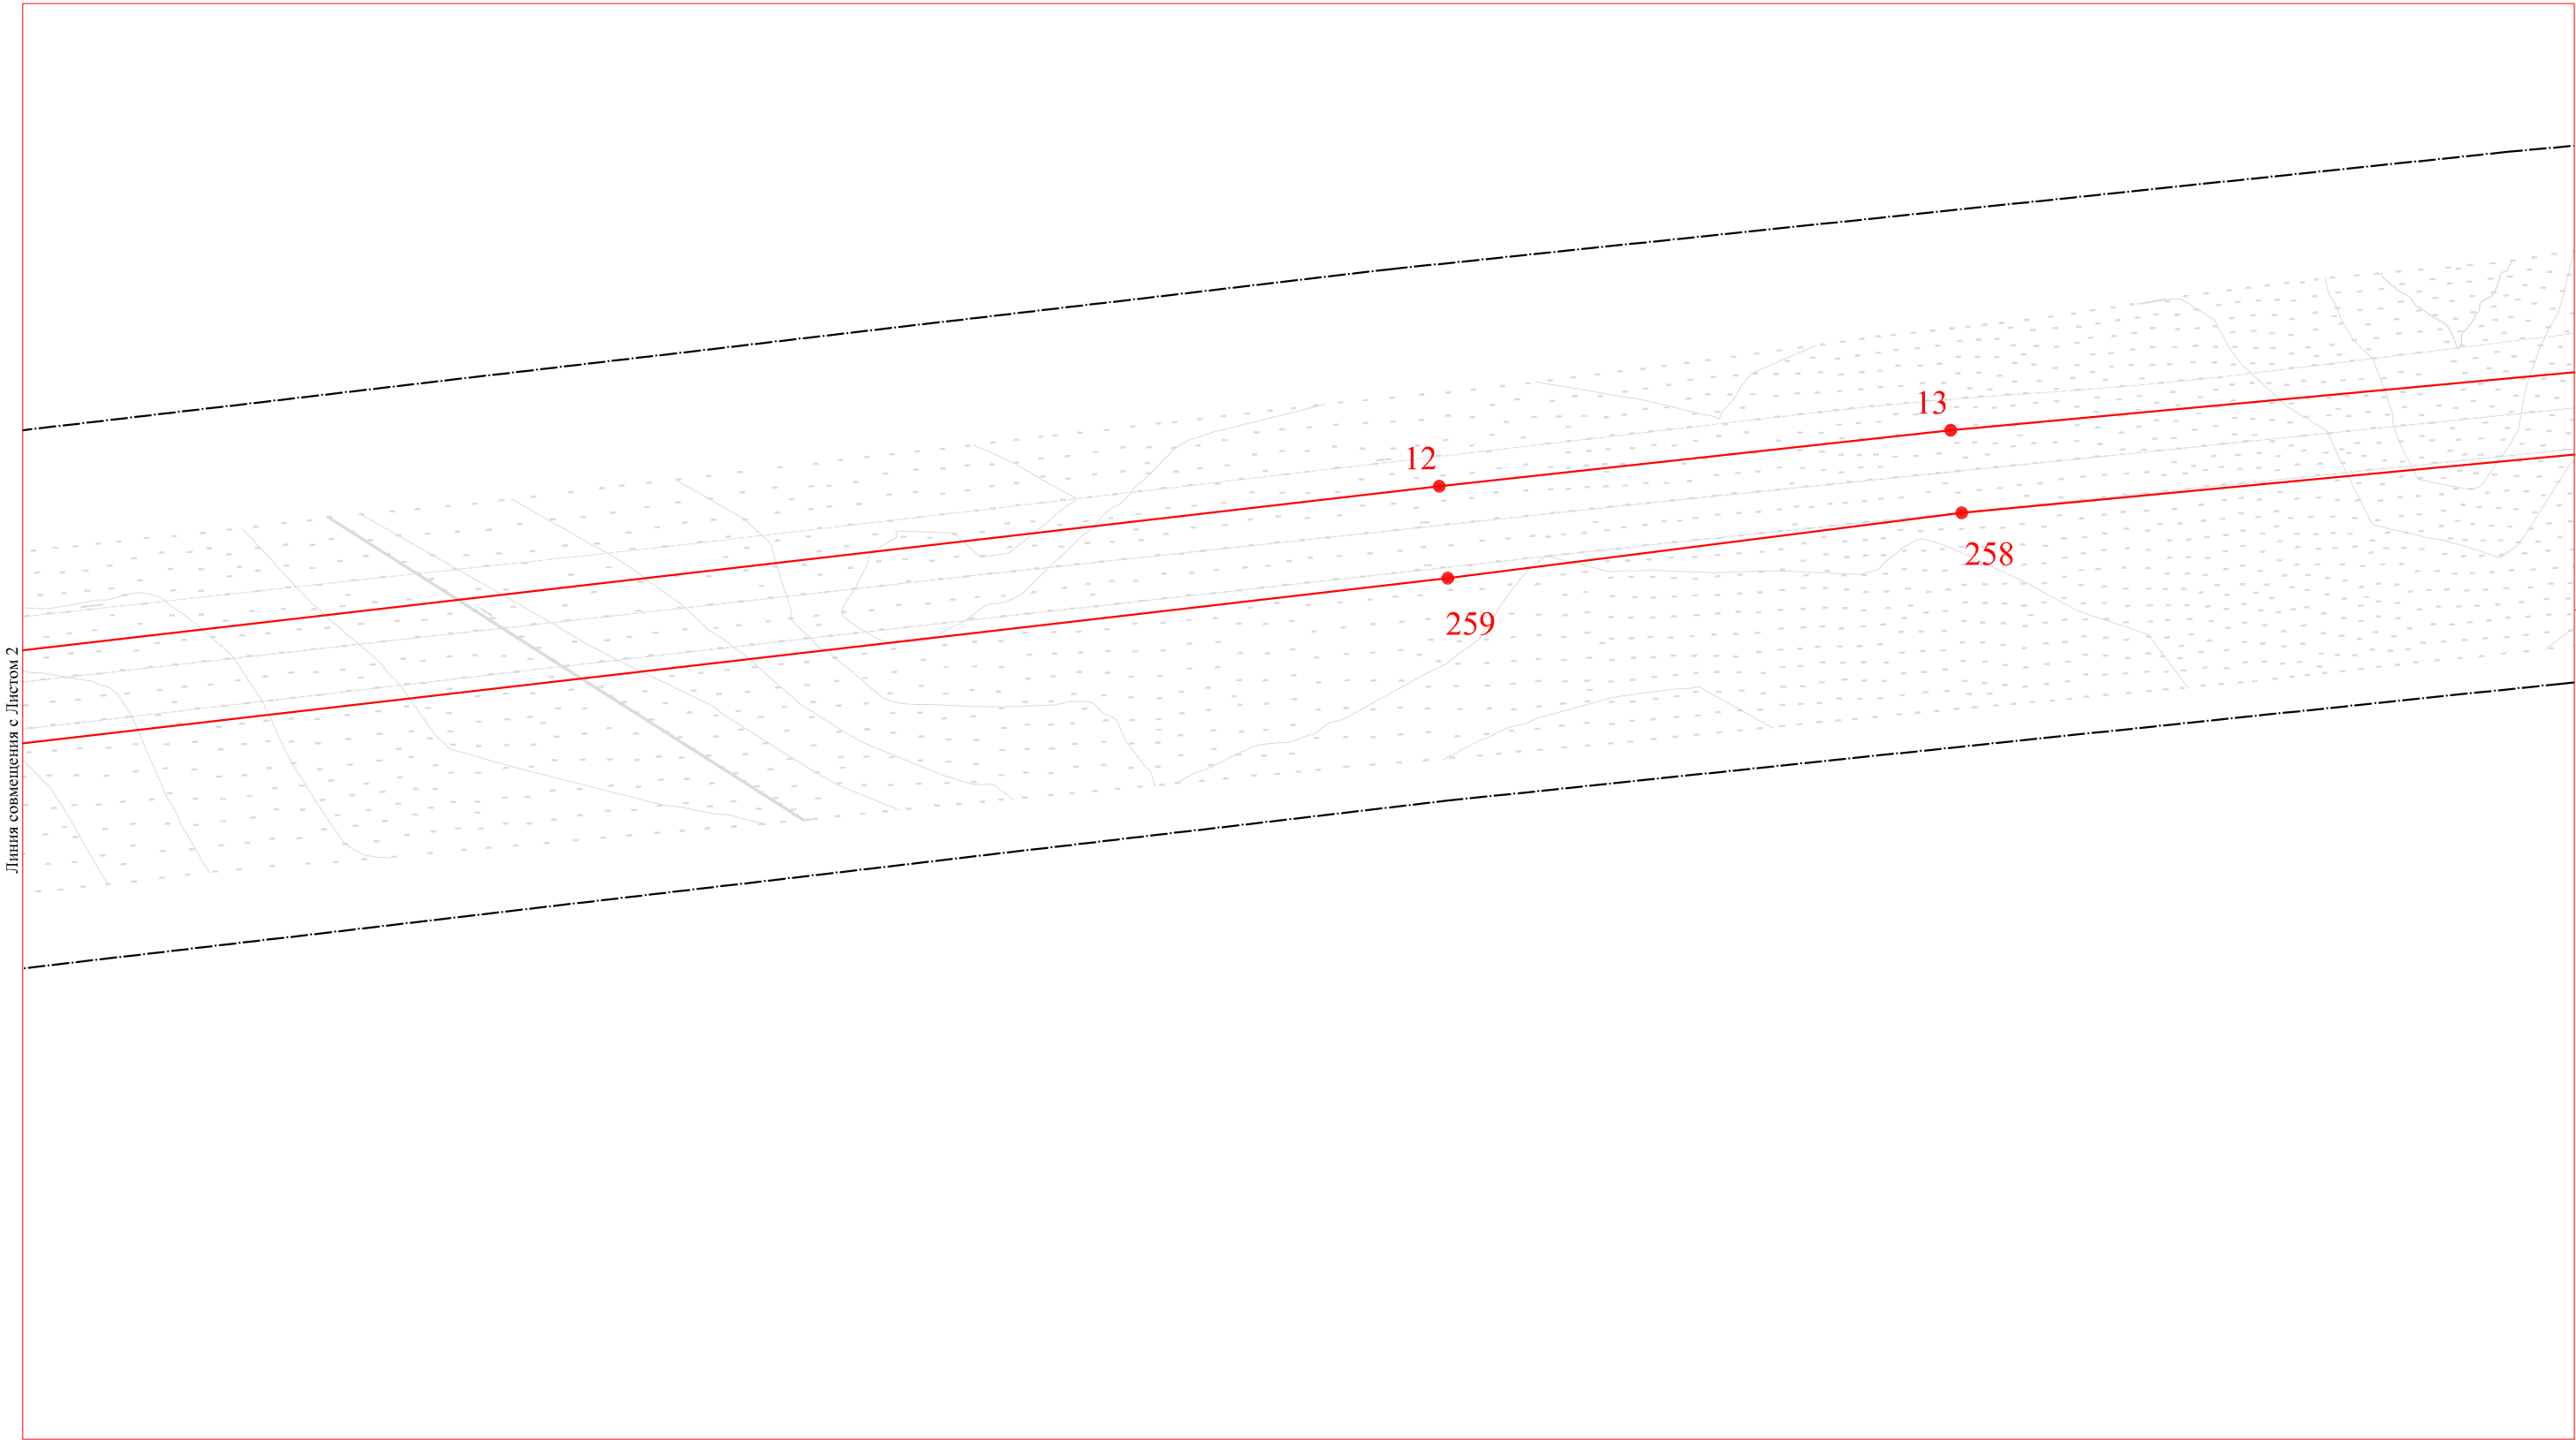


- Условные обозначения:
-  Устанавливаемые красные линии
 -  Точки поворота границ устанавливаемых красных линий
 -  Граница территории, в отношении которой осуществляется подготовка проекта планировки территории

						Волгоградская область			
						Документация по планировке территории (проект планировки территории) для размещения объекта «Волгоградское ПХГ в отложениях каменной соли» (код 056-2002160)			
Изм.	№ уч.	Лист	№ док.	Подп.	Дата				
Разработал						Заказчик: ООО "Газпром центрремонт"	Стадия	Лист	Листов
Проверил							П	3	19
Н. контроль									
						Чертеж красных линий М 1:5 000	ООО «Южгипрозем»		

Линия совмещения с Листом 3

Линия совмещения с Листом 5

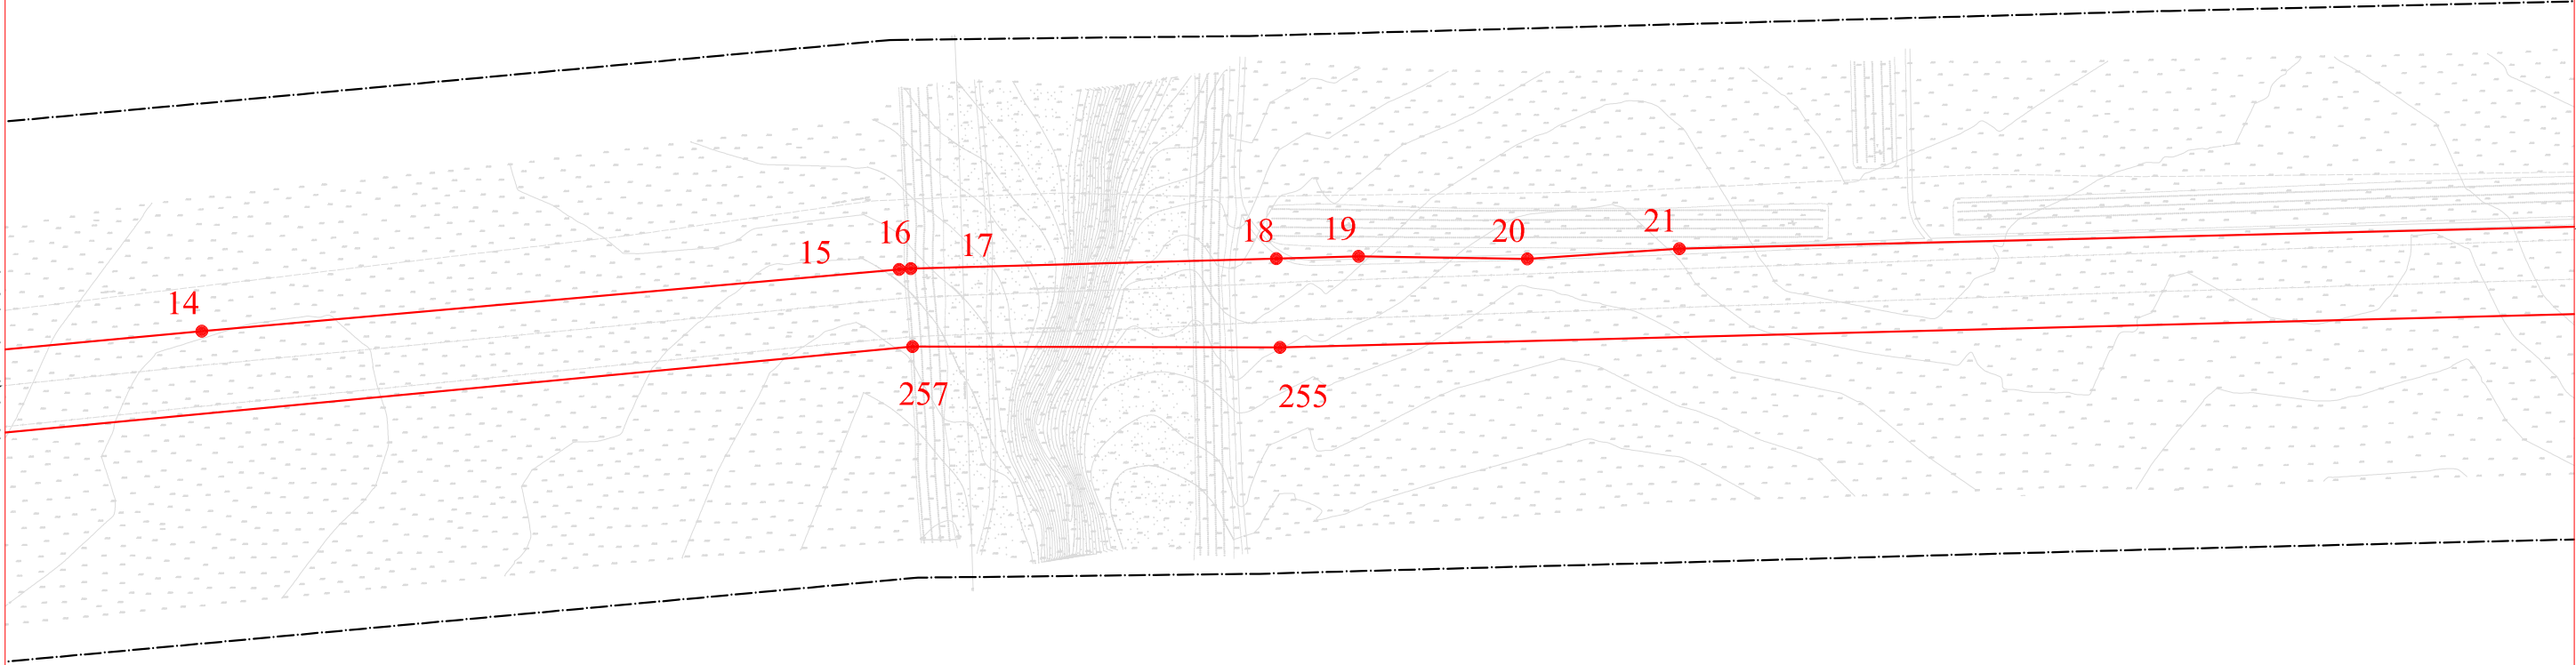

Условные обозначения:



Устанавливаемые красные линии



Точки поворота границ устанавливаемых красных линий




Граница территории, в отношении которой осуществляется подготовка проекта планировки территории

						Волгоградская область			
						Документация по планировке территории (проект планировки территории) для размещения объекта «Волгоградское ПХГ в отложениях каменной соли» (код 056-2002160)			
Изм.	Н уч.	Лист	№ док.	Подп.	Дата	Заказчик: ООО "Газпром центрремонт"	Стадия	Лист	Листов
Разработал							П	4	19
Проверил									
Н. контроль									
						Чертеж красных линий М 1:5 000		ООО «Южгипрозем»	

Линия совмещения с Листом 4

Линия совмещения с Листом 6

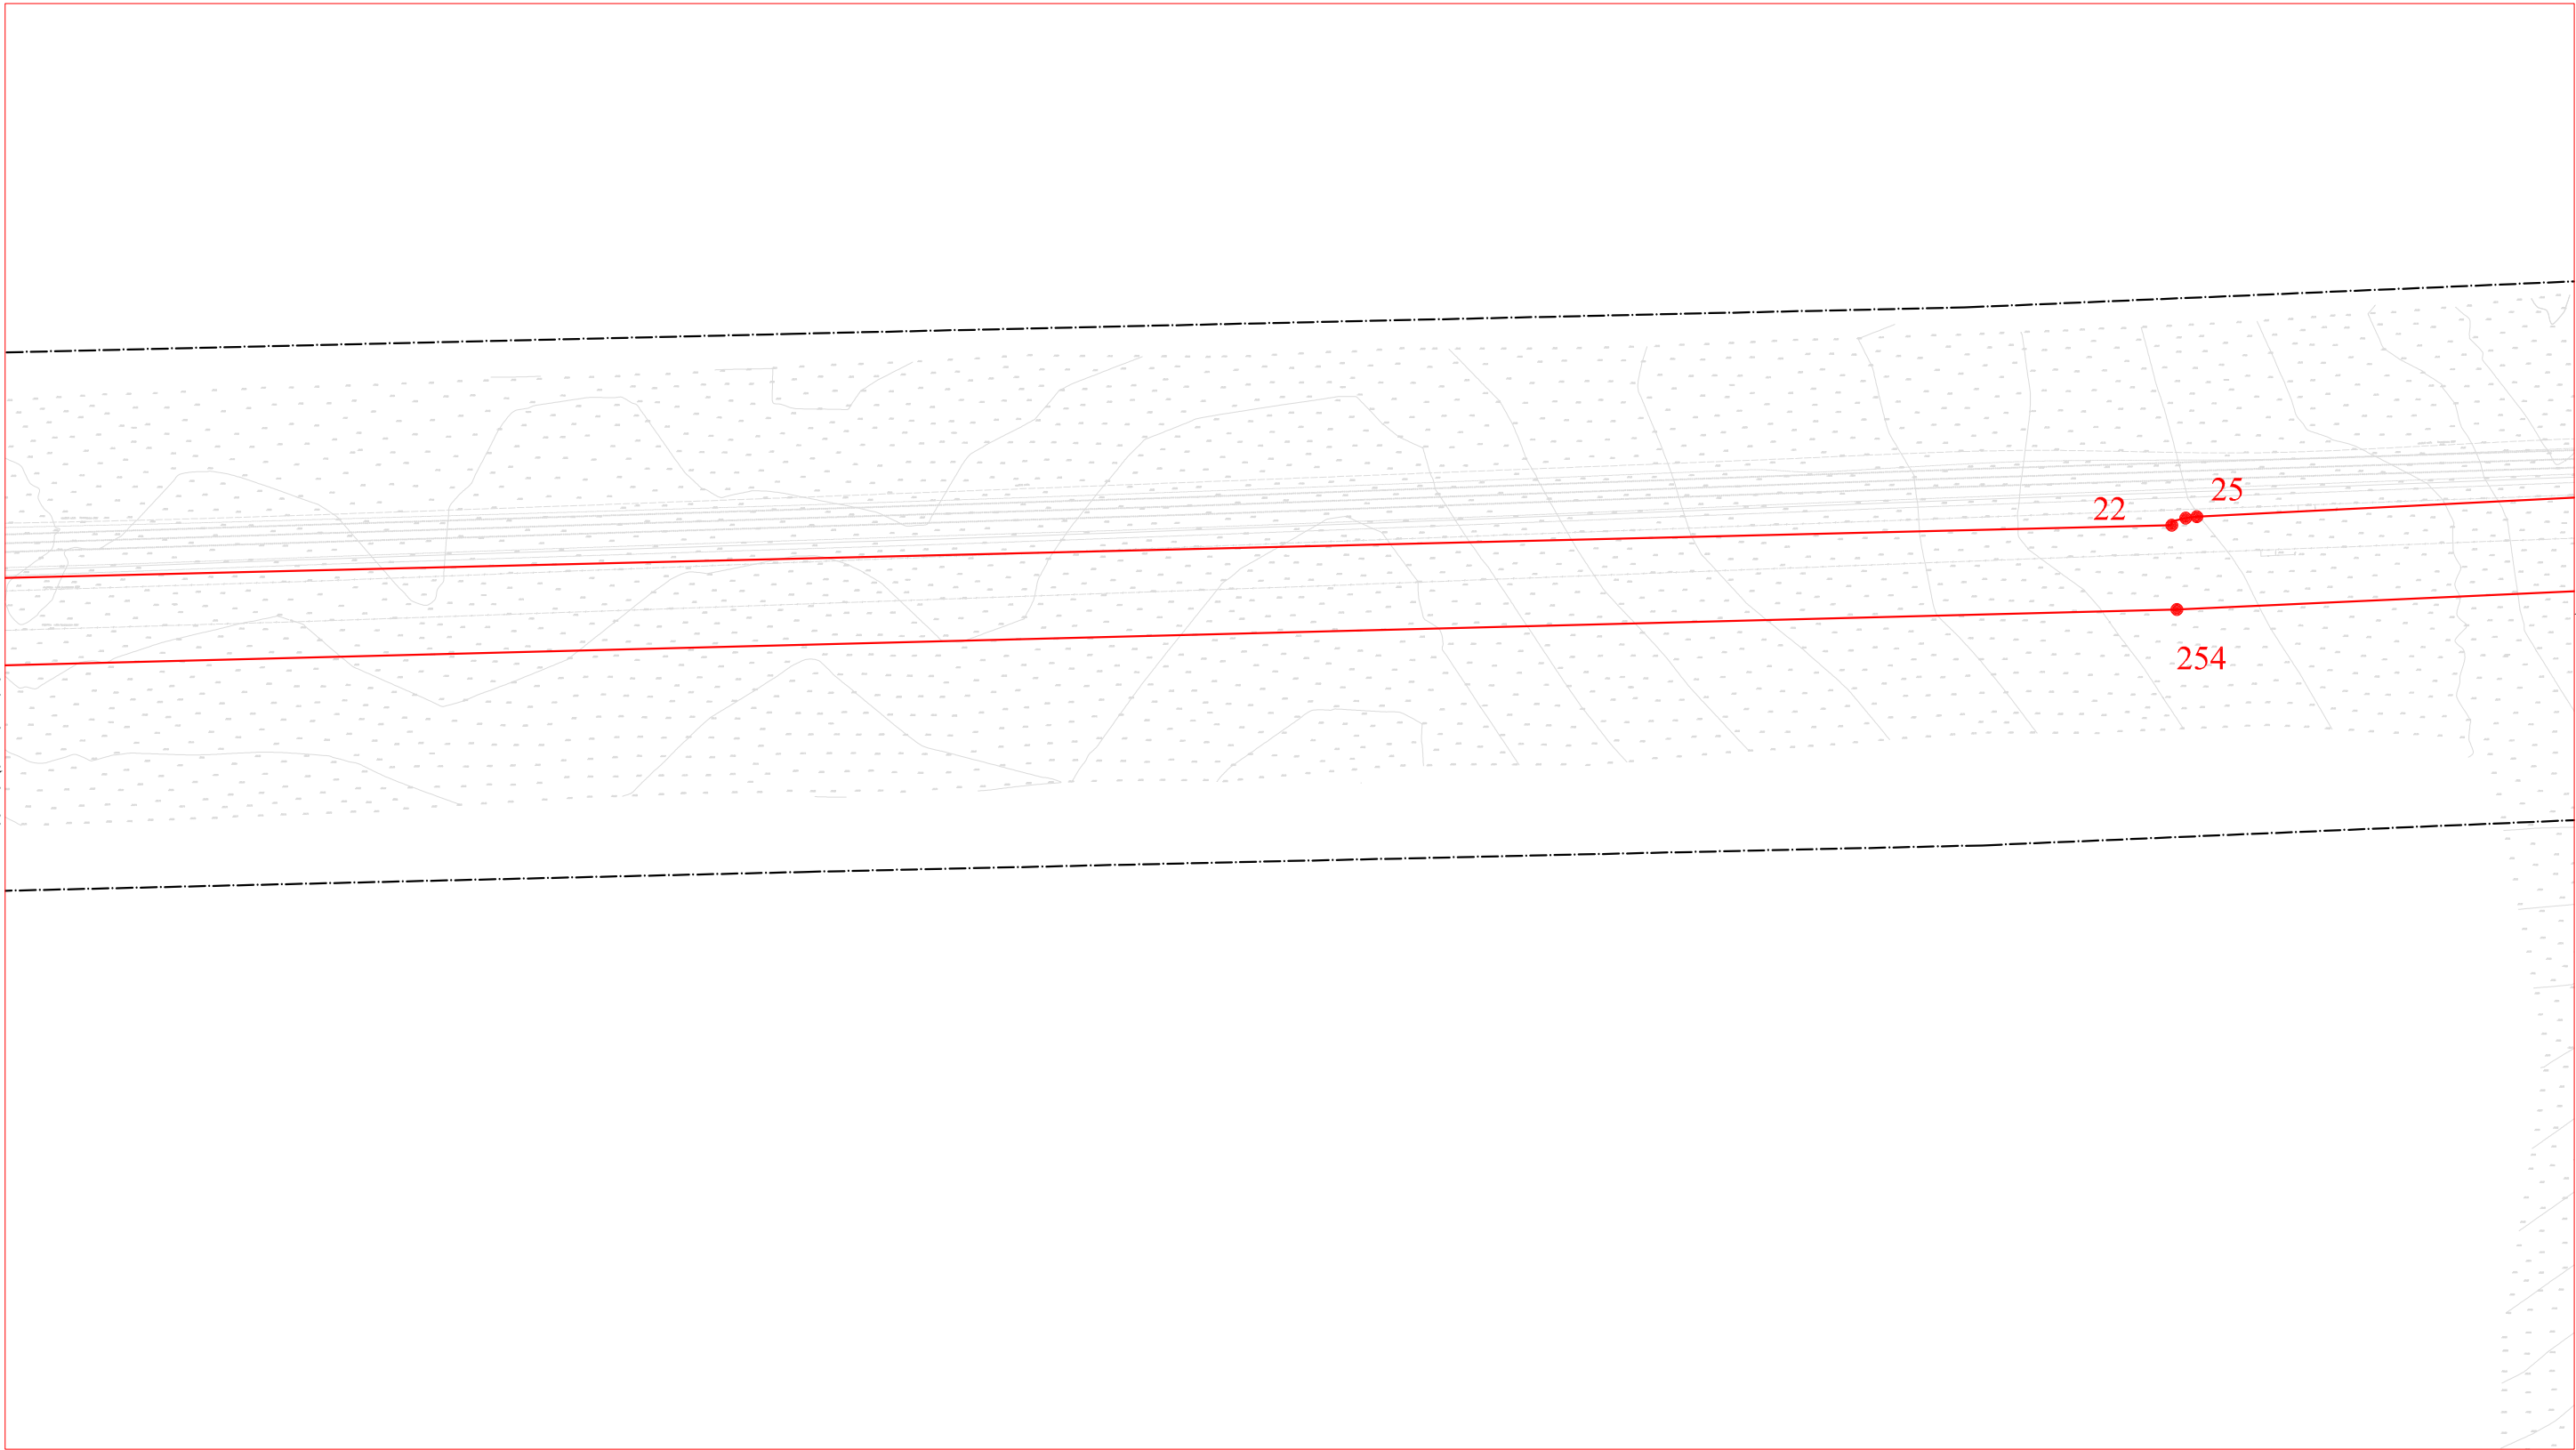


Условные обозначения:

- Устанавливаемые красные линии
8.

Точки поворота границ устанавливаемых красных линий
- Граница территории, в отношении которой осуществляется подготовка проекта планировки территории

						Волгоградская область				
						Документация по планировке территории (проект планировки территории) для размещения объекта «Волгоградское ПХГ в отложениях каменной соли» (код 056-2002160)				
Изм.	№ уч.	Лист	№ док.	Подп.	Дата					
Разработал						Заказчик: ООО "Газпром центрремонт"		Стадия	Лист	Листов
Проверил								П	5	19
Н. контроль										
						Чертеж красных линий М 1:5 000		ООО «Южгипрозем»		

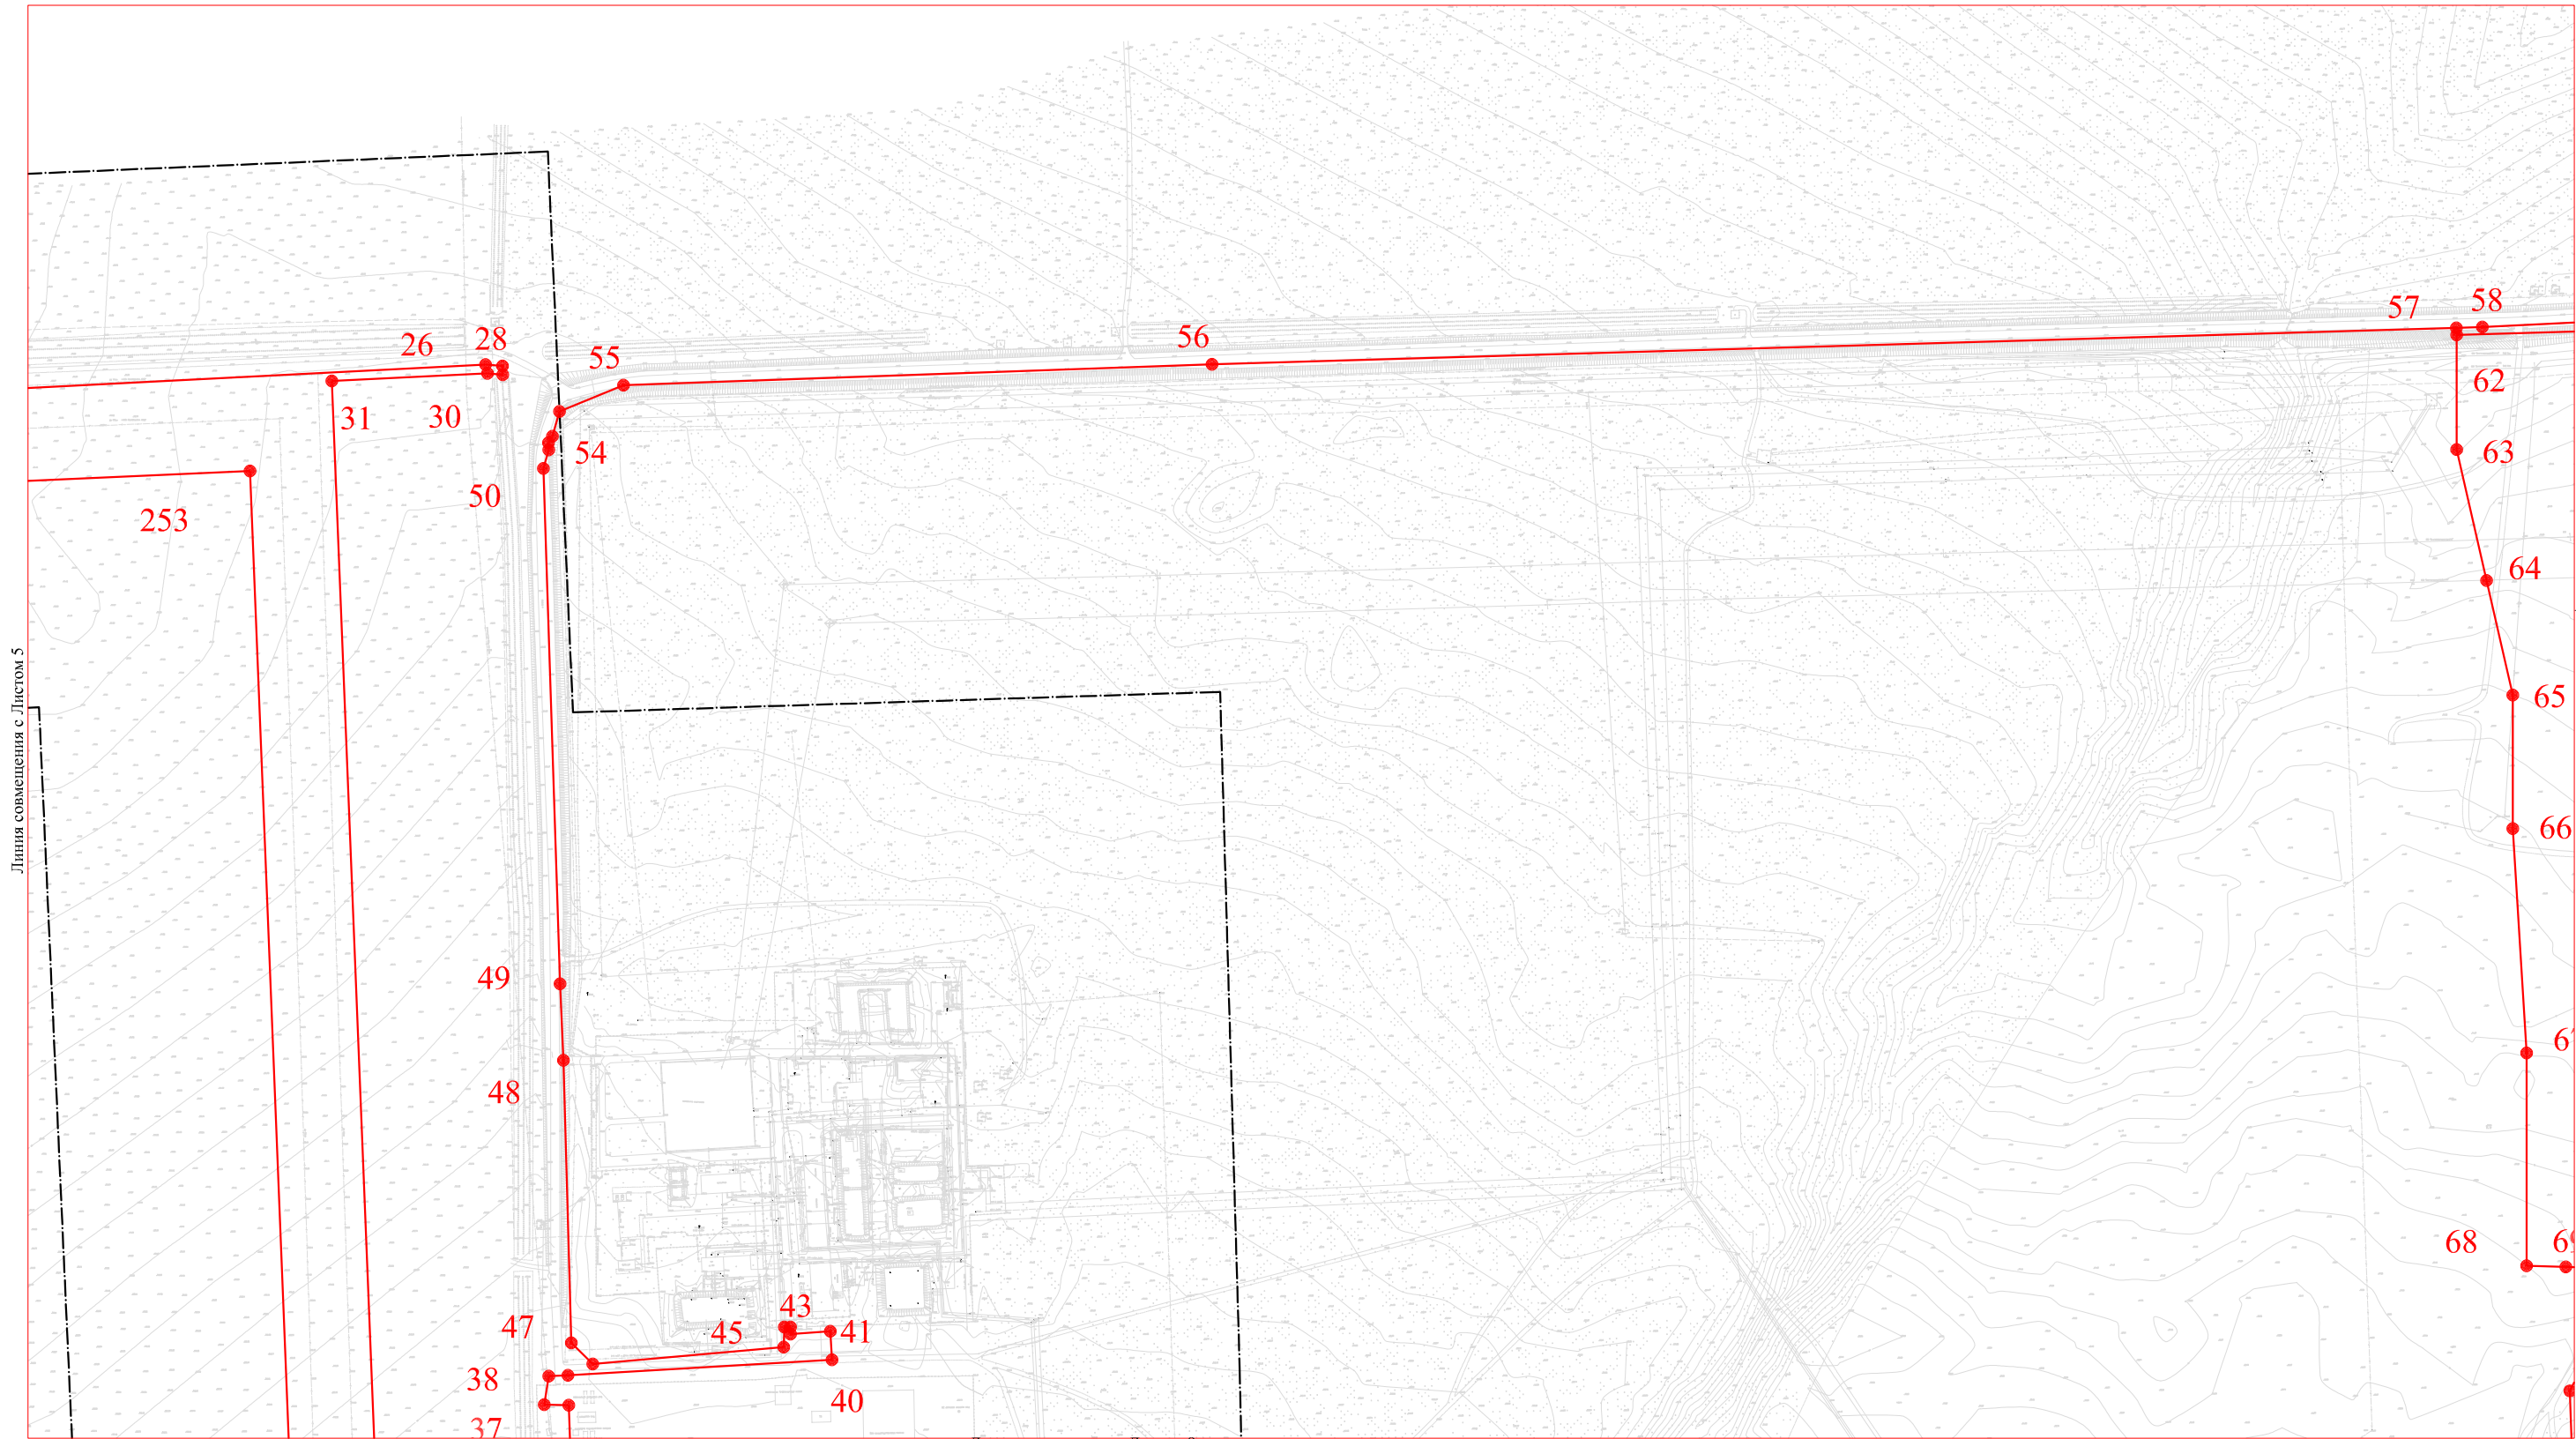

Условные обозначения:



Устанавливаемые красные линии




Точки поворота границ устанавливаемых красных линий



Граница территории, в отношении которой осуществляется подготовка проекта планировки территории


						Волгоградская область			
						Документация по планировке территории (проект планировки территории) для размещения объекта «Волгоградское ПХГ в отложениях каменной соли» (код 056-2002160)			
Изм.	№ уч.	Лист	№ док.	Подп.	Дата	Заказчик: ООО "Газпром центрремонт"	Стадия	Лист	Листов
Разработал							П	6	19
Проверил									
Н. контроль									
						Чертеж красных линий М 1:5 000		ООО «Южгипрозем»	

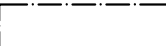

- Условные обозначения:
-  Устанавливаемые красные линии
 -  Точки поворота границ устанавливаемых красных линий
 -  Граница территории, в отношении которой осуществляется подготовка проекта планировки территории

						Волгоградская область			
						Документация по планировке территории (проект планировки территории) для размещения объекта «Волгоградское ПХГ в отложениях каменной соли» (код 056-2002160)			
Изм.	№ уч.	Лист	№ док.	Подп.	Дата				
Разработал						Заказчик: ООО "Газпром центрремонт"	Стадия	Лист	Листов
Проверил							П	7	19
Н. контроль									
						Чертеж красных линий М 1:5 000	ООО «Южгипрозем»		

Линия совмещения с Листом 6

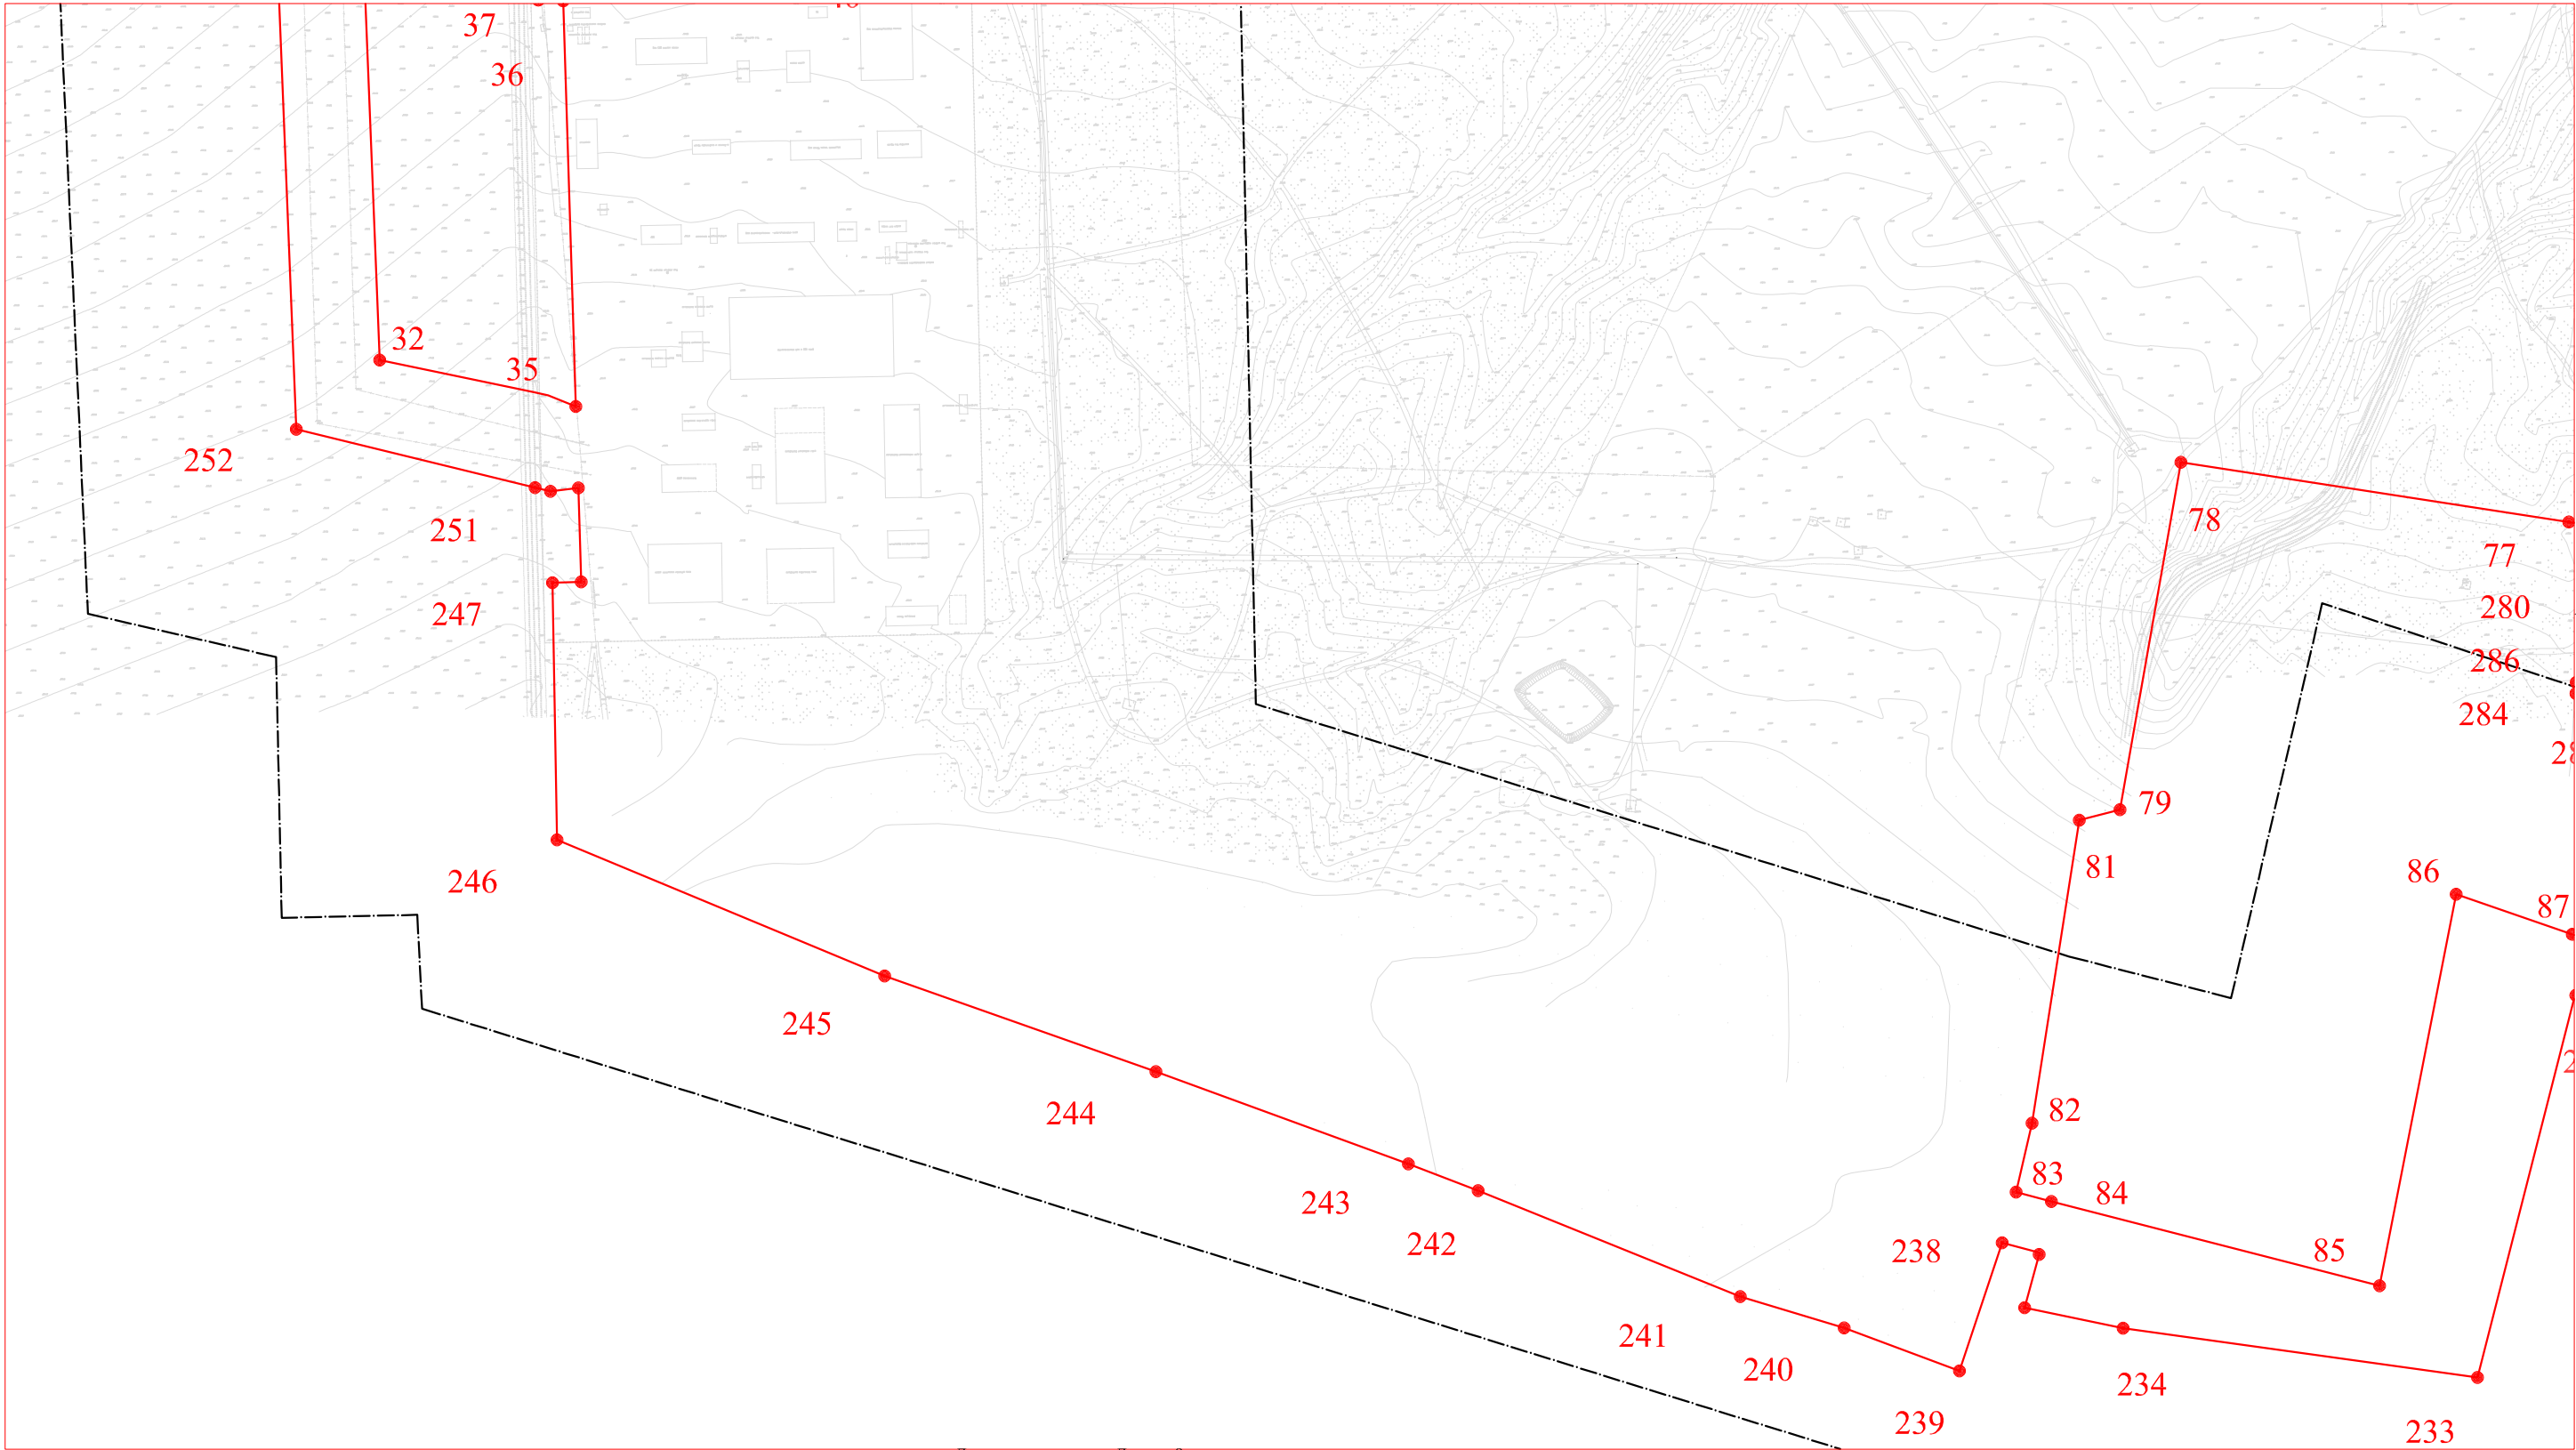

Линия совмещения с Листом 9

Линия совмещения с Листом 8

Условные обозначения:



Устанавливаемые красные линии




Точки поворота границ устанавливаемых красных линий



Граница территории, в отношении которой осуществляется подготовка проекта планировки территории

						Волгоградская область			
						Документация по планировке территории (проект планировки территории) для размещения объекта «Волгоградское ПХГ в отложениях каменной соли» (код 056-2002160)			
Изм.	№ уч.	Лист	№ док.	Подп.	Дата	Заказчик: ООО "Газпром центрремонт"	Стадия	Лист	Листов
Разработал							П	8	19
Проверил									
Н. контроль						Чертеж красных линий М 1:5 000	ООО «Южгипрозем»		

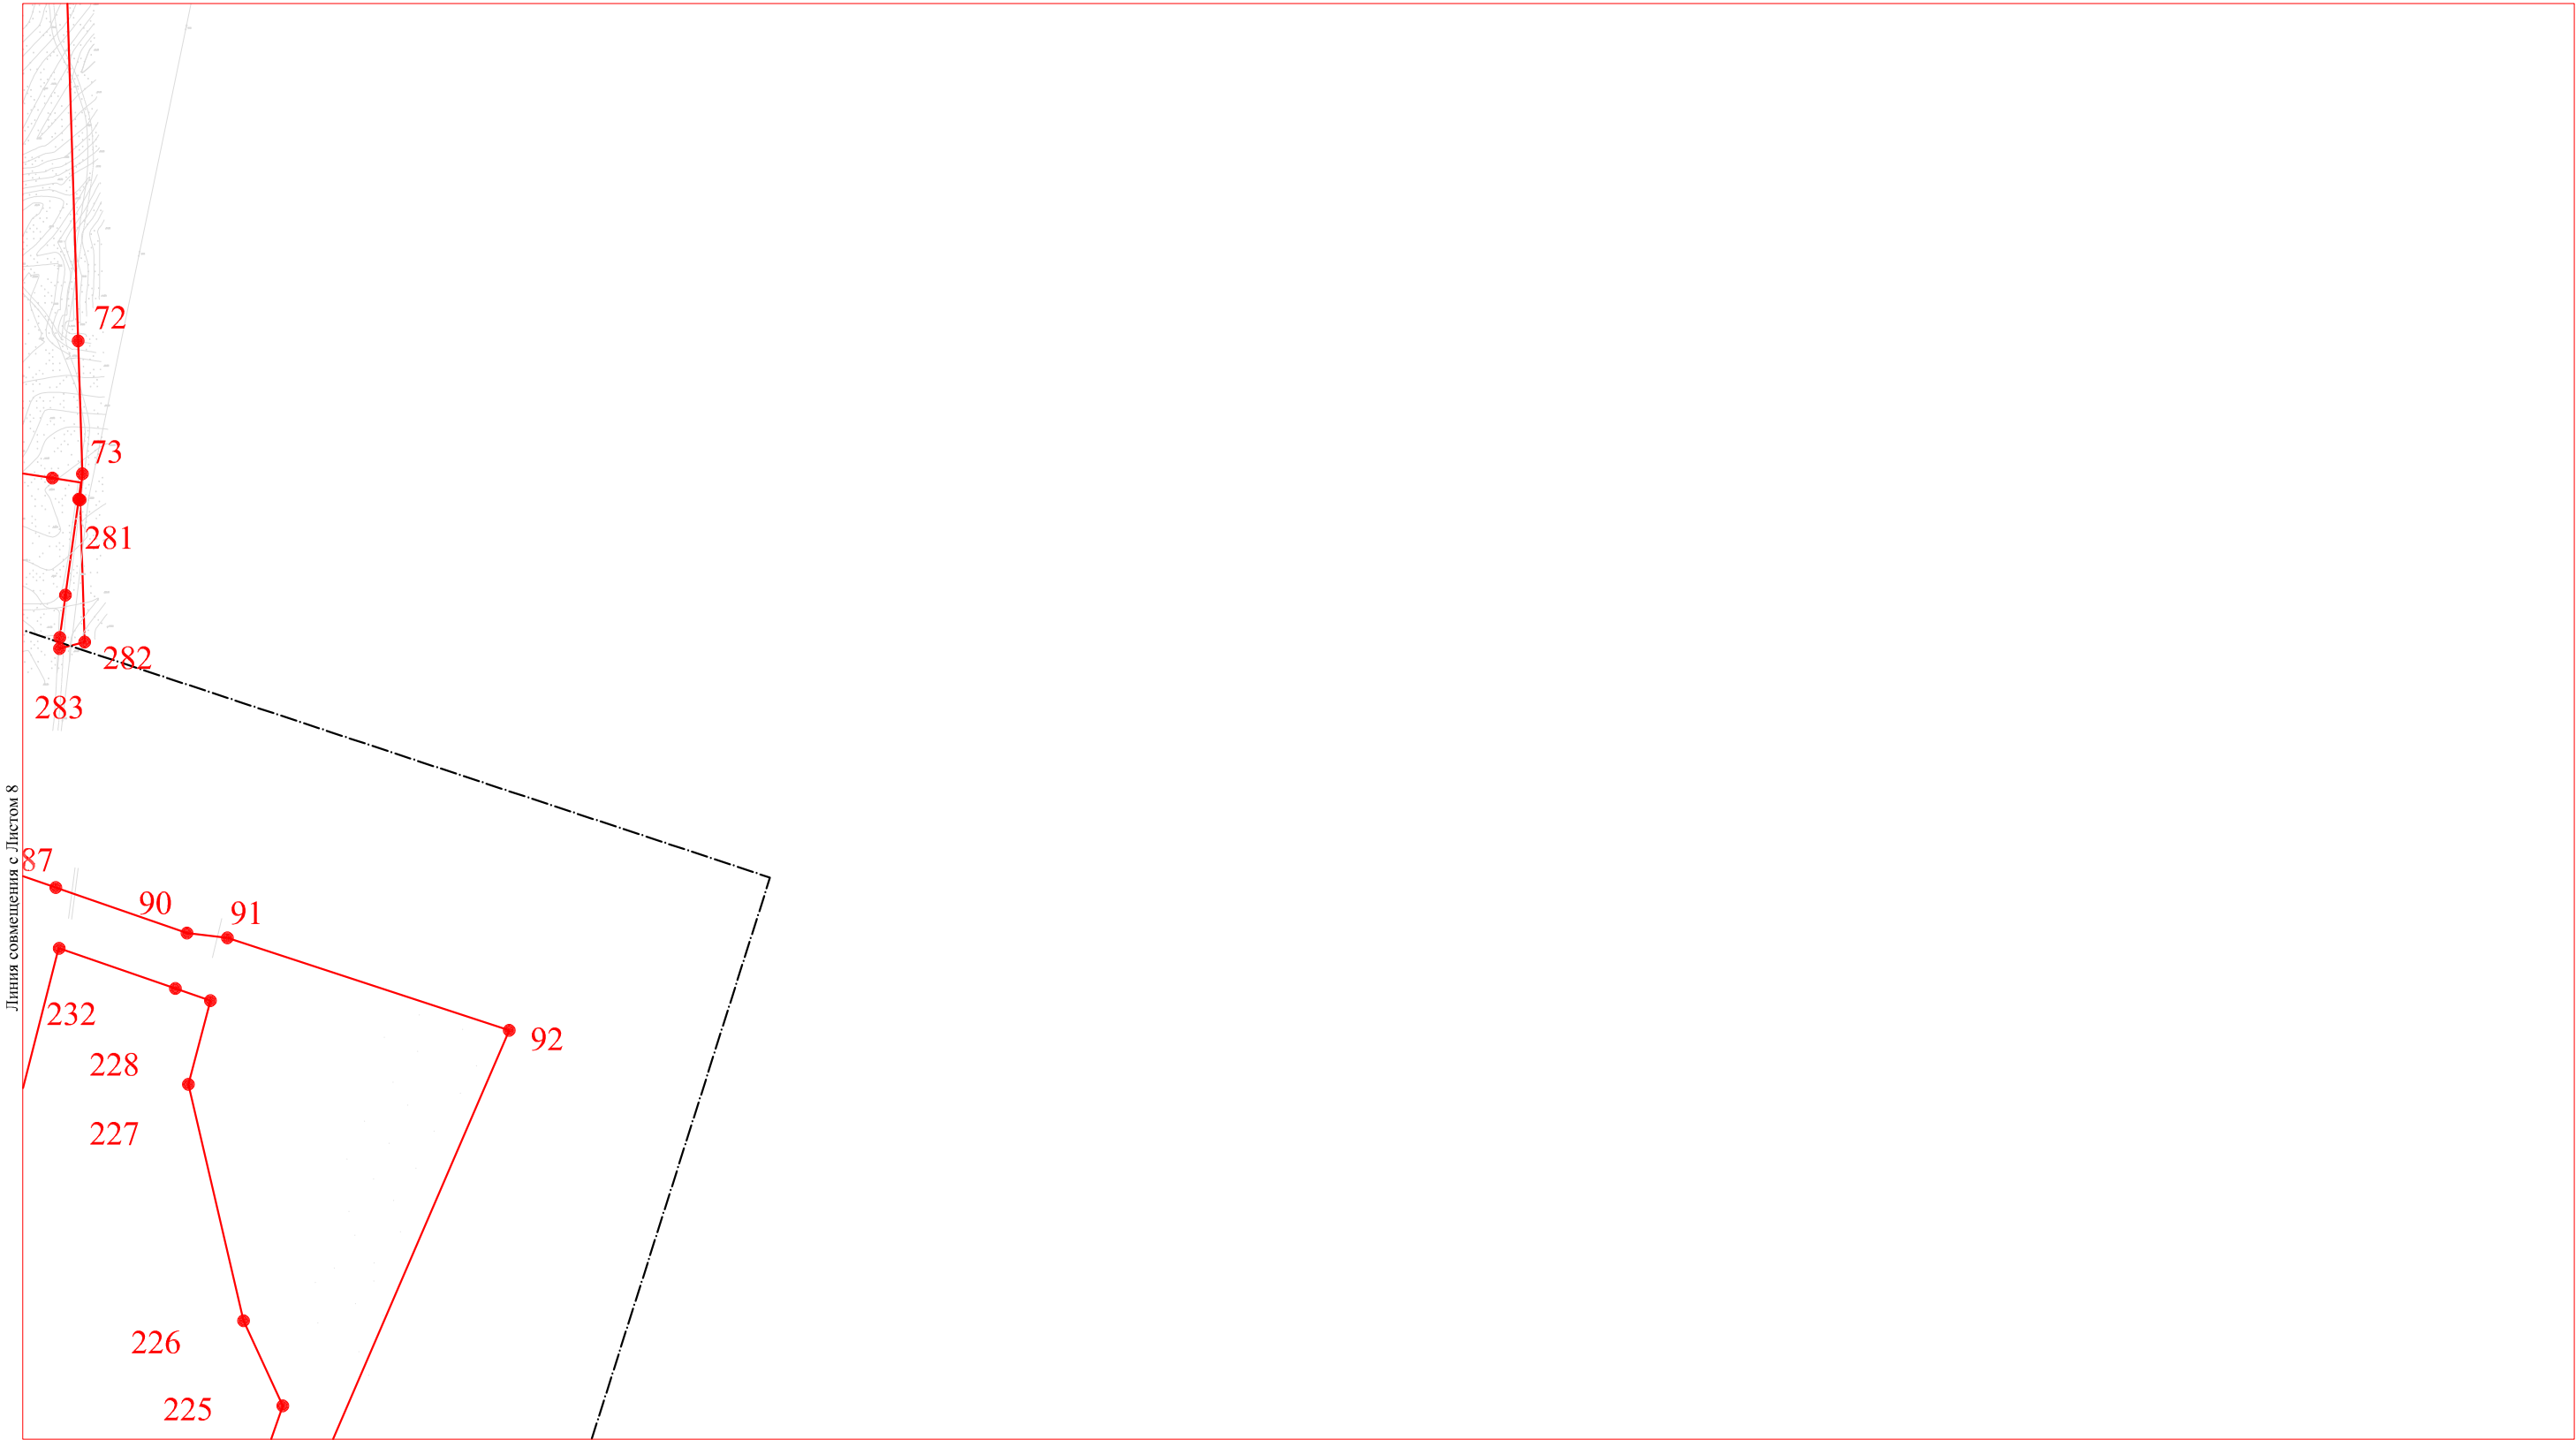

Условные обозначения:



Устанавливаемые красные линии



Точки поворота границ устанавливаемых красных линий



Граница территории, в отношении которой осуществляется подготовка проекта планировки территории

						Волгоградская область			
						Документация по планировке территории (проект планировки территории) для размещения объекта «Волгоградское ПХГ в отложениях каменной соли» (код 056-2002160)			
Изм.	Н уч.	Лист	№ док.	Подп.	Дата				
Разработал						Заказчик: ООО "Газпром центрремонт"	Стадия	Лист	Листов
Проверил							П	9	19
Н. контроль									
						Чертеж красных линий М 1:5 000	ООО «Южгипрозем»		

Линия совмещения с Листом 10

Линия совмещения с Листом 11

255

2

Линия совмещения с Листом 8

Условные обозначения:



Устанавливаемые красные линии


8.

Точки поворота границ устанавливаемых красных линий



Граница территории, в отношении которой осуществляется подготовка проекта планировки территории


						Волгоградская область				
						Документация по планировке территории (проект планировки территории) для размещения объекта «Волгоградское ПХГ в отложениях каменной соли» (код 056-2002160)				
Изм.	№ уч.	Лист	№ док.	Подп.	Дата	Заказчик: ООО "Газпром центрремонт"		Стадия	Лист	Листов
Разработал								П	10	19
Проверил										
Н. контроль						Чертеж красных линий М 1:5 000		ООО «Южгипрозем»		

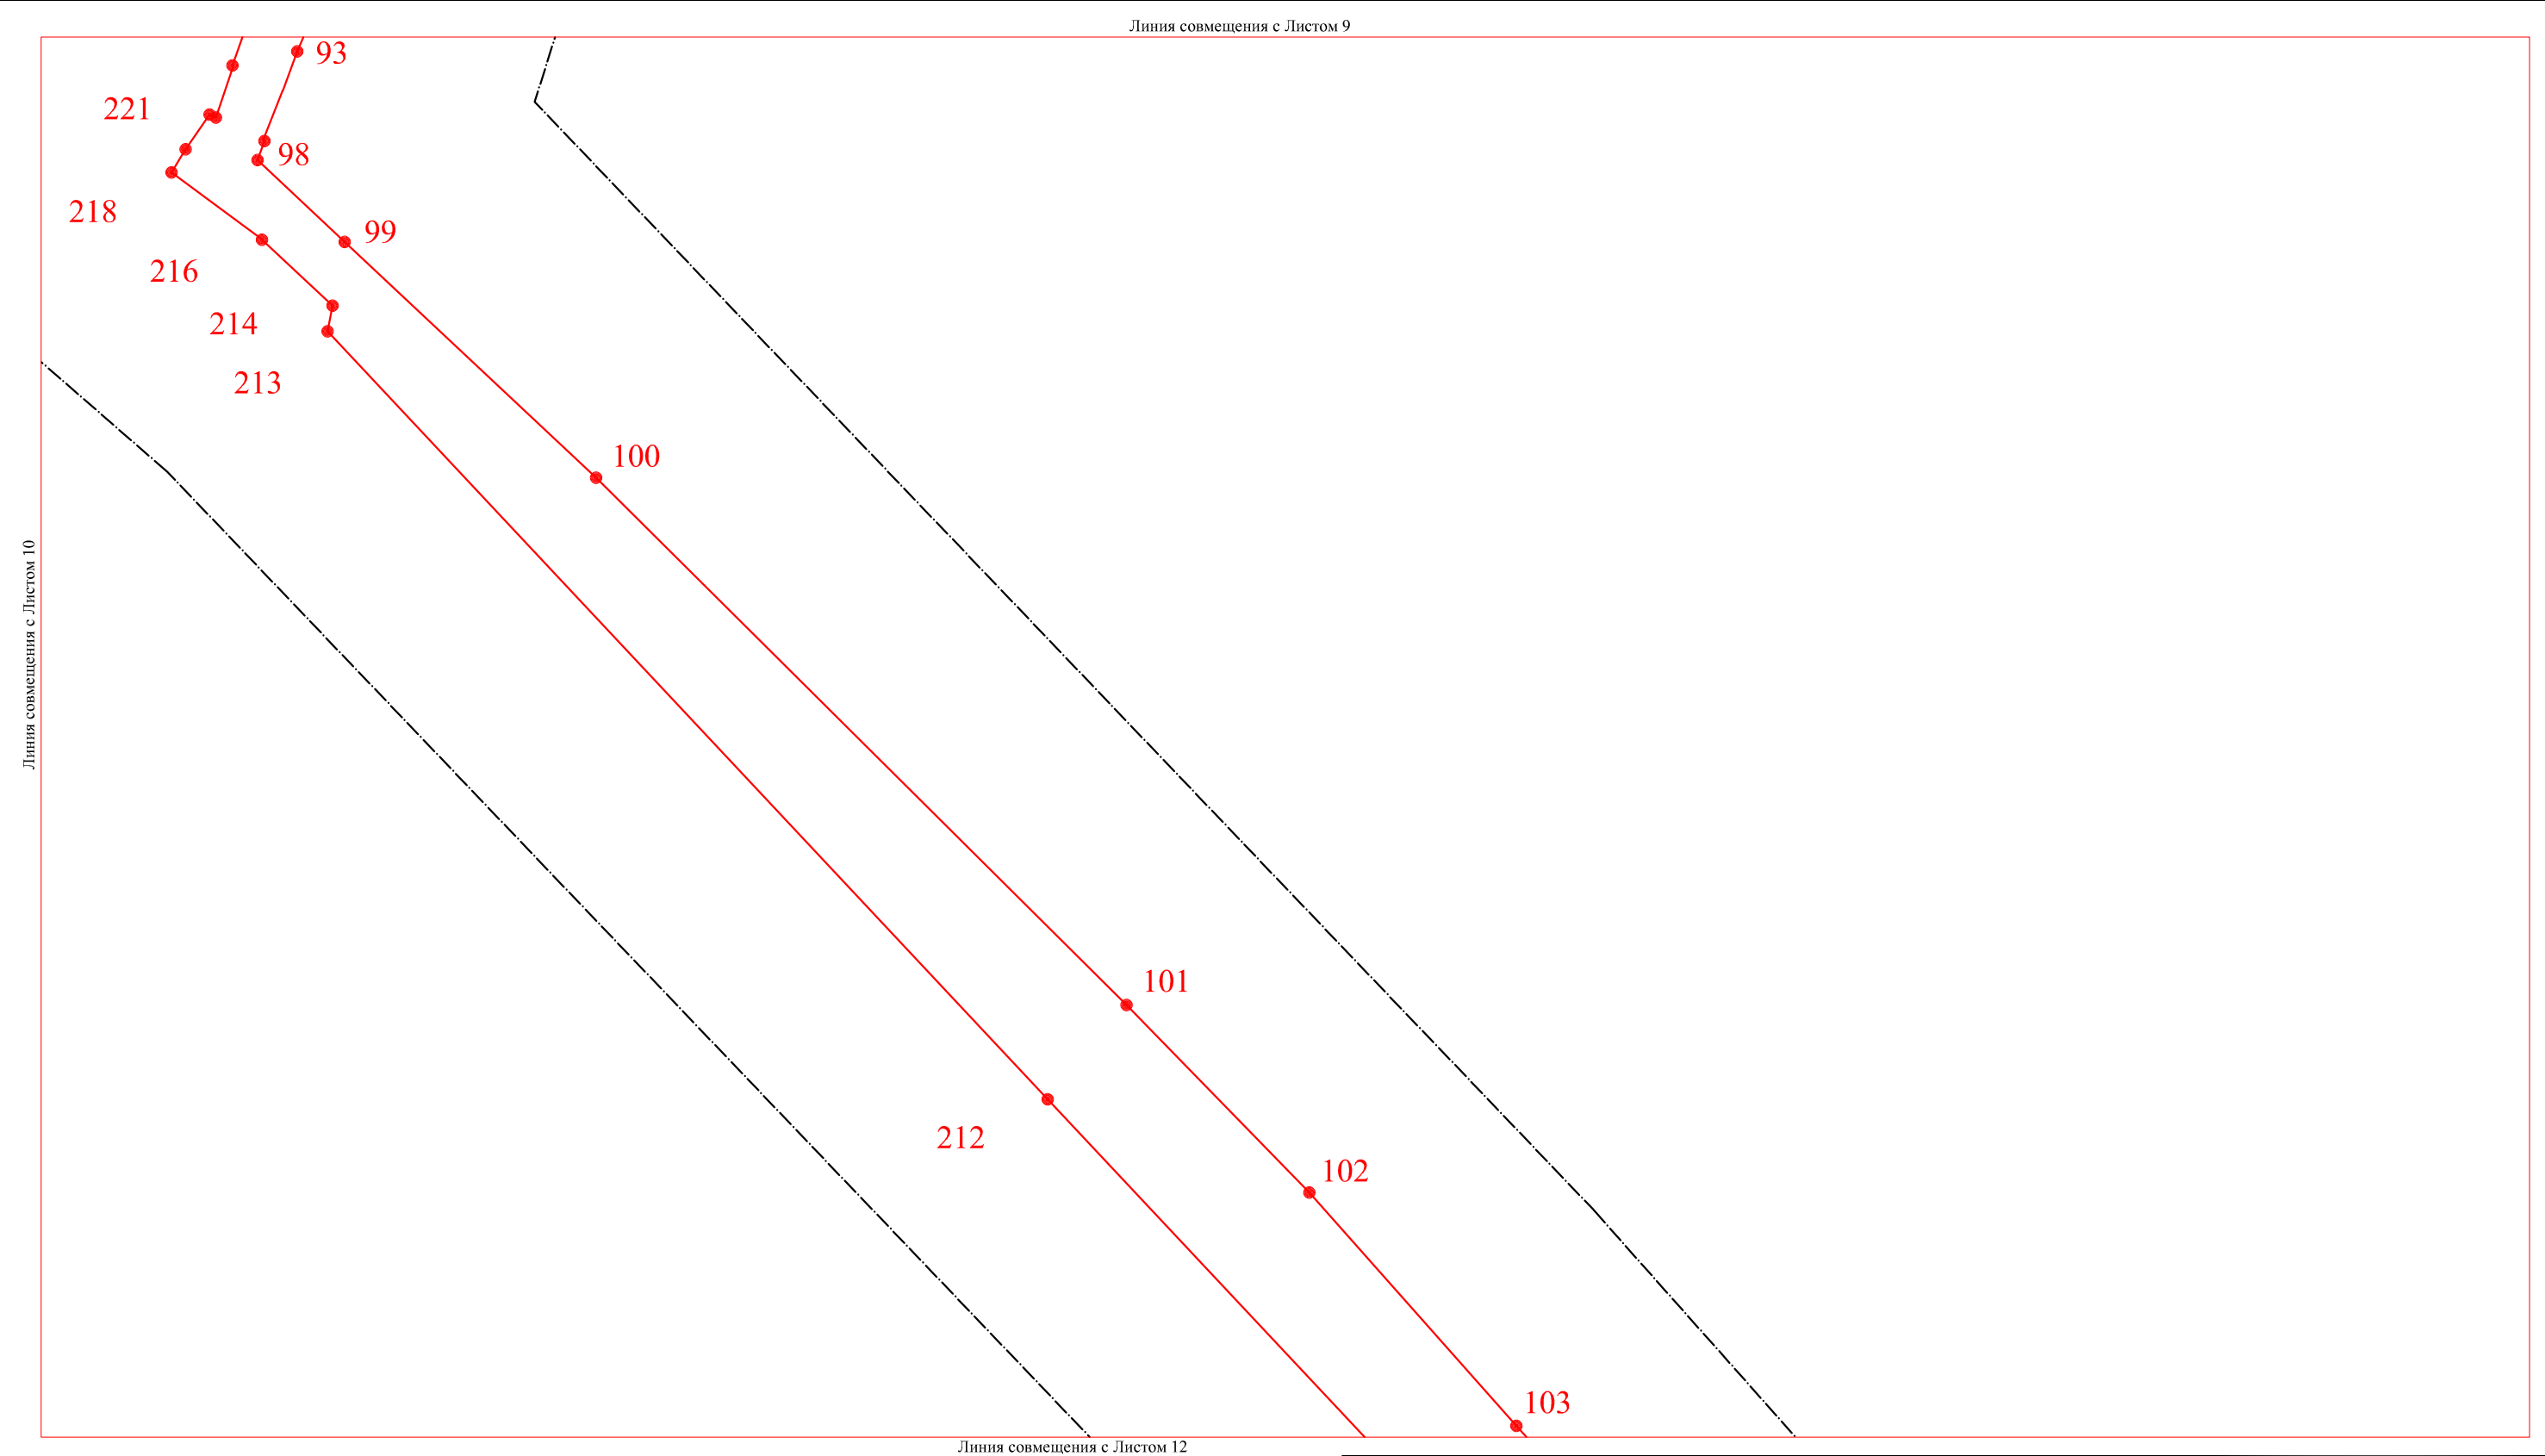

- Условные обозначения:
-  Устанавливаемые красные линии
 -  Точки поворота границ устанавливаемых красных линий
 -  Граница территории, в отношении которой осуществляется подготовка проекта планировки территории

						Волгоградская область			
						Документация по планировке территории (проект планировки территории) для размещения объекта «Волгоградское ПХГ в отложениях каменной соли» (код 056-2002160)			
Изм.	Н уч.	Лист	№ док.	Подп.	Дата				
Разработал						Заказчик: ООО "Газпром центрремонт"	Стадия	Лист	Листов
Проверил							П	11	19
Н. контроль									
						Чертеж красных линий М 1:5 000	ООО «Южгипрозем»		

Линия совмещения с Листом 11

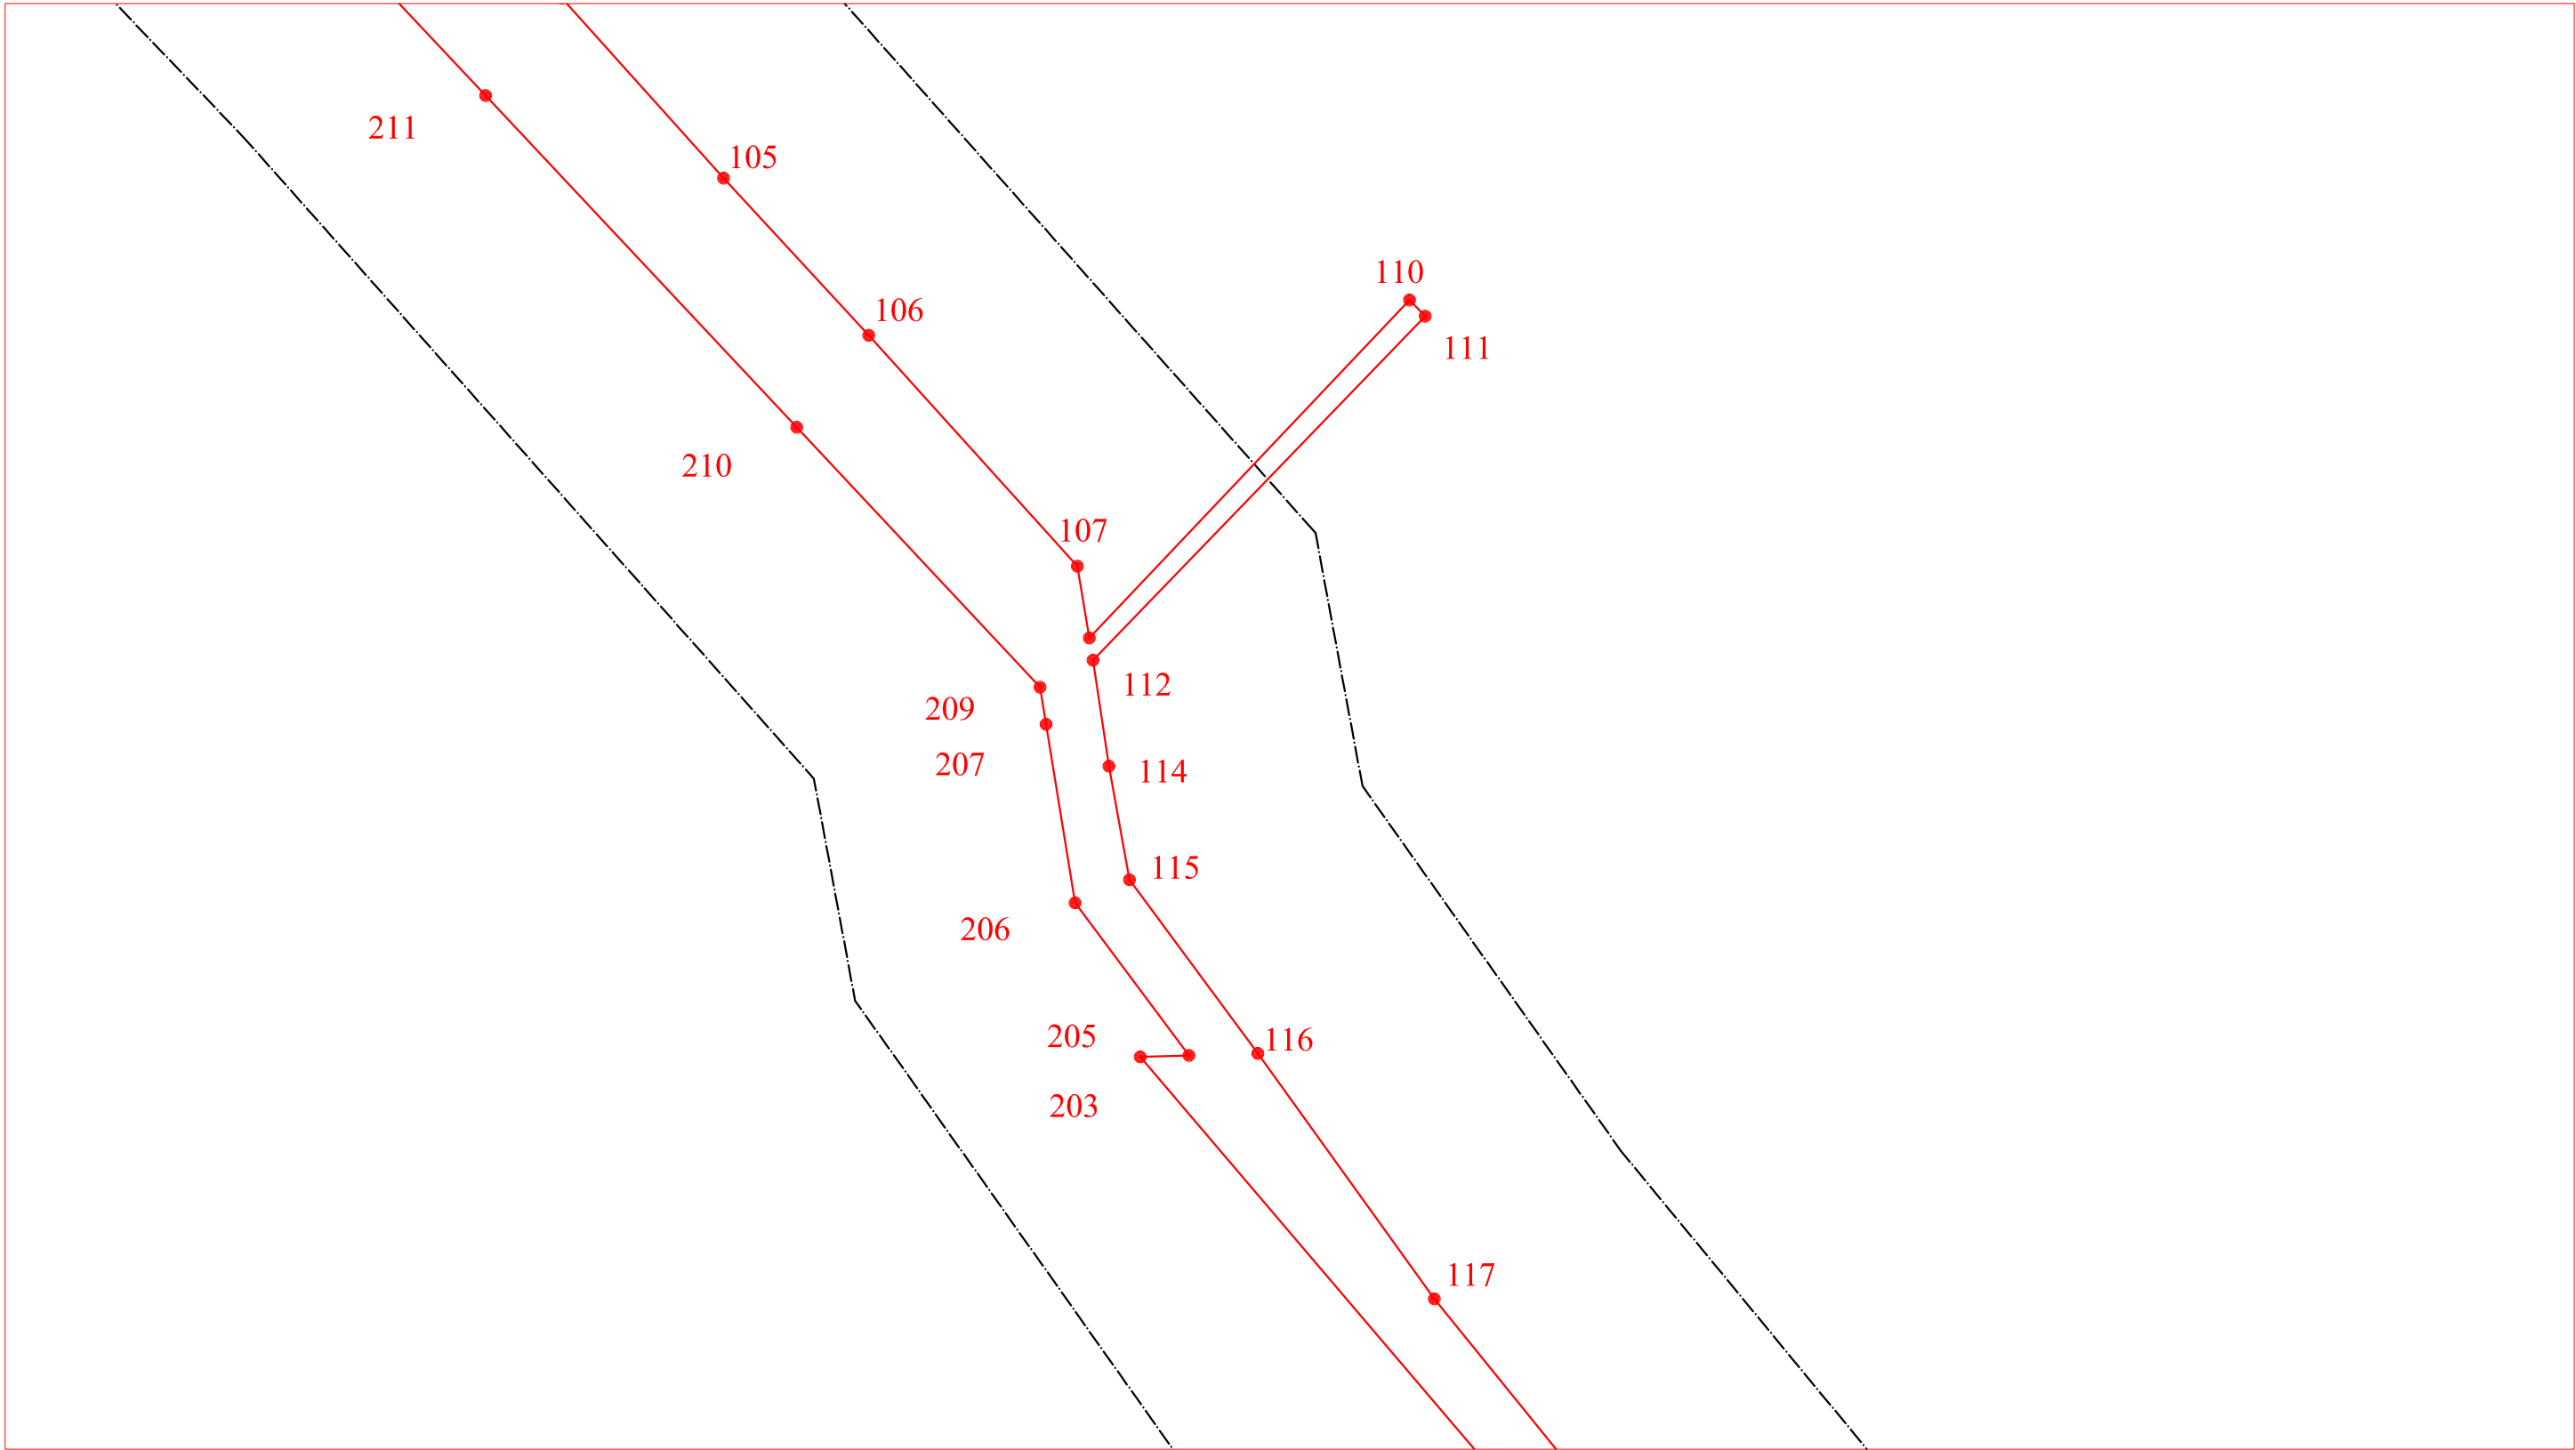


Линия совмещения с Листом 13

- Условные обозначения:
-  Устанавливаемые красные линии
 -  Точки поворота границ устанавливаемых красных линий
 -  Граница территории, в отношении которой осуществляется подготовка проекта планировки территории

						Волгоградская область				
						Документация по планировке территории (проект планировки территории) для размещения объекта «Волгоградское ПХГ в отложениях каменной соли» (код 056-2002160)				
Изм.	№ уч.	Лист	№ док.	Подп.	Дата					
Разработал						Заказчик: ООО "Газпром центрремонт"		Стадия	Лист	Листов
Проверил								П	12	19
Н. контроль										
						Чертеж красных линий М 1:5 000		ООО «Южгипрозем»		

Линия совмещения с Листом 12

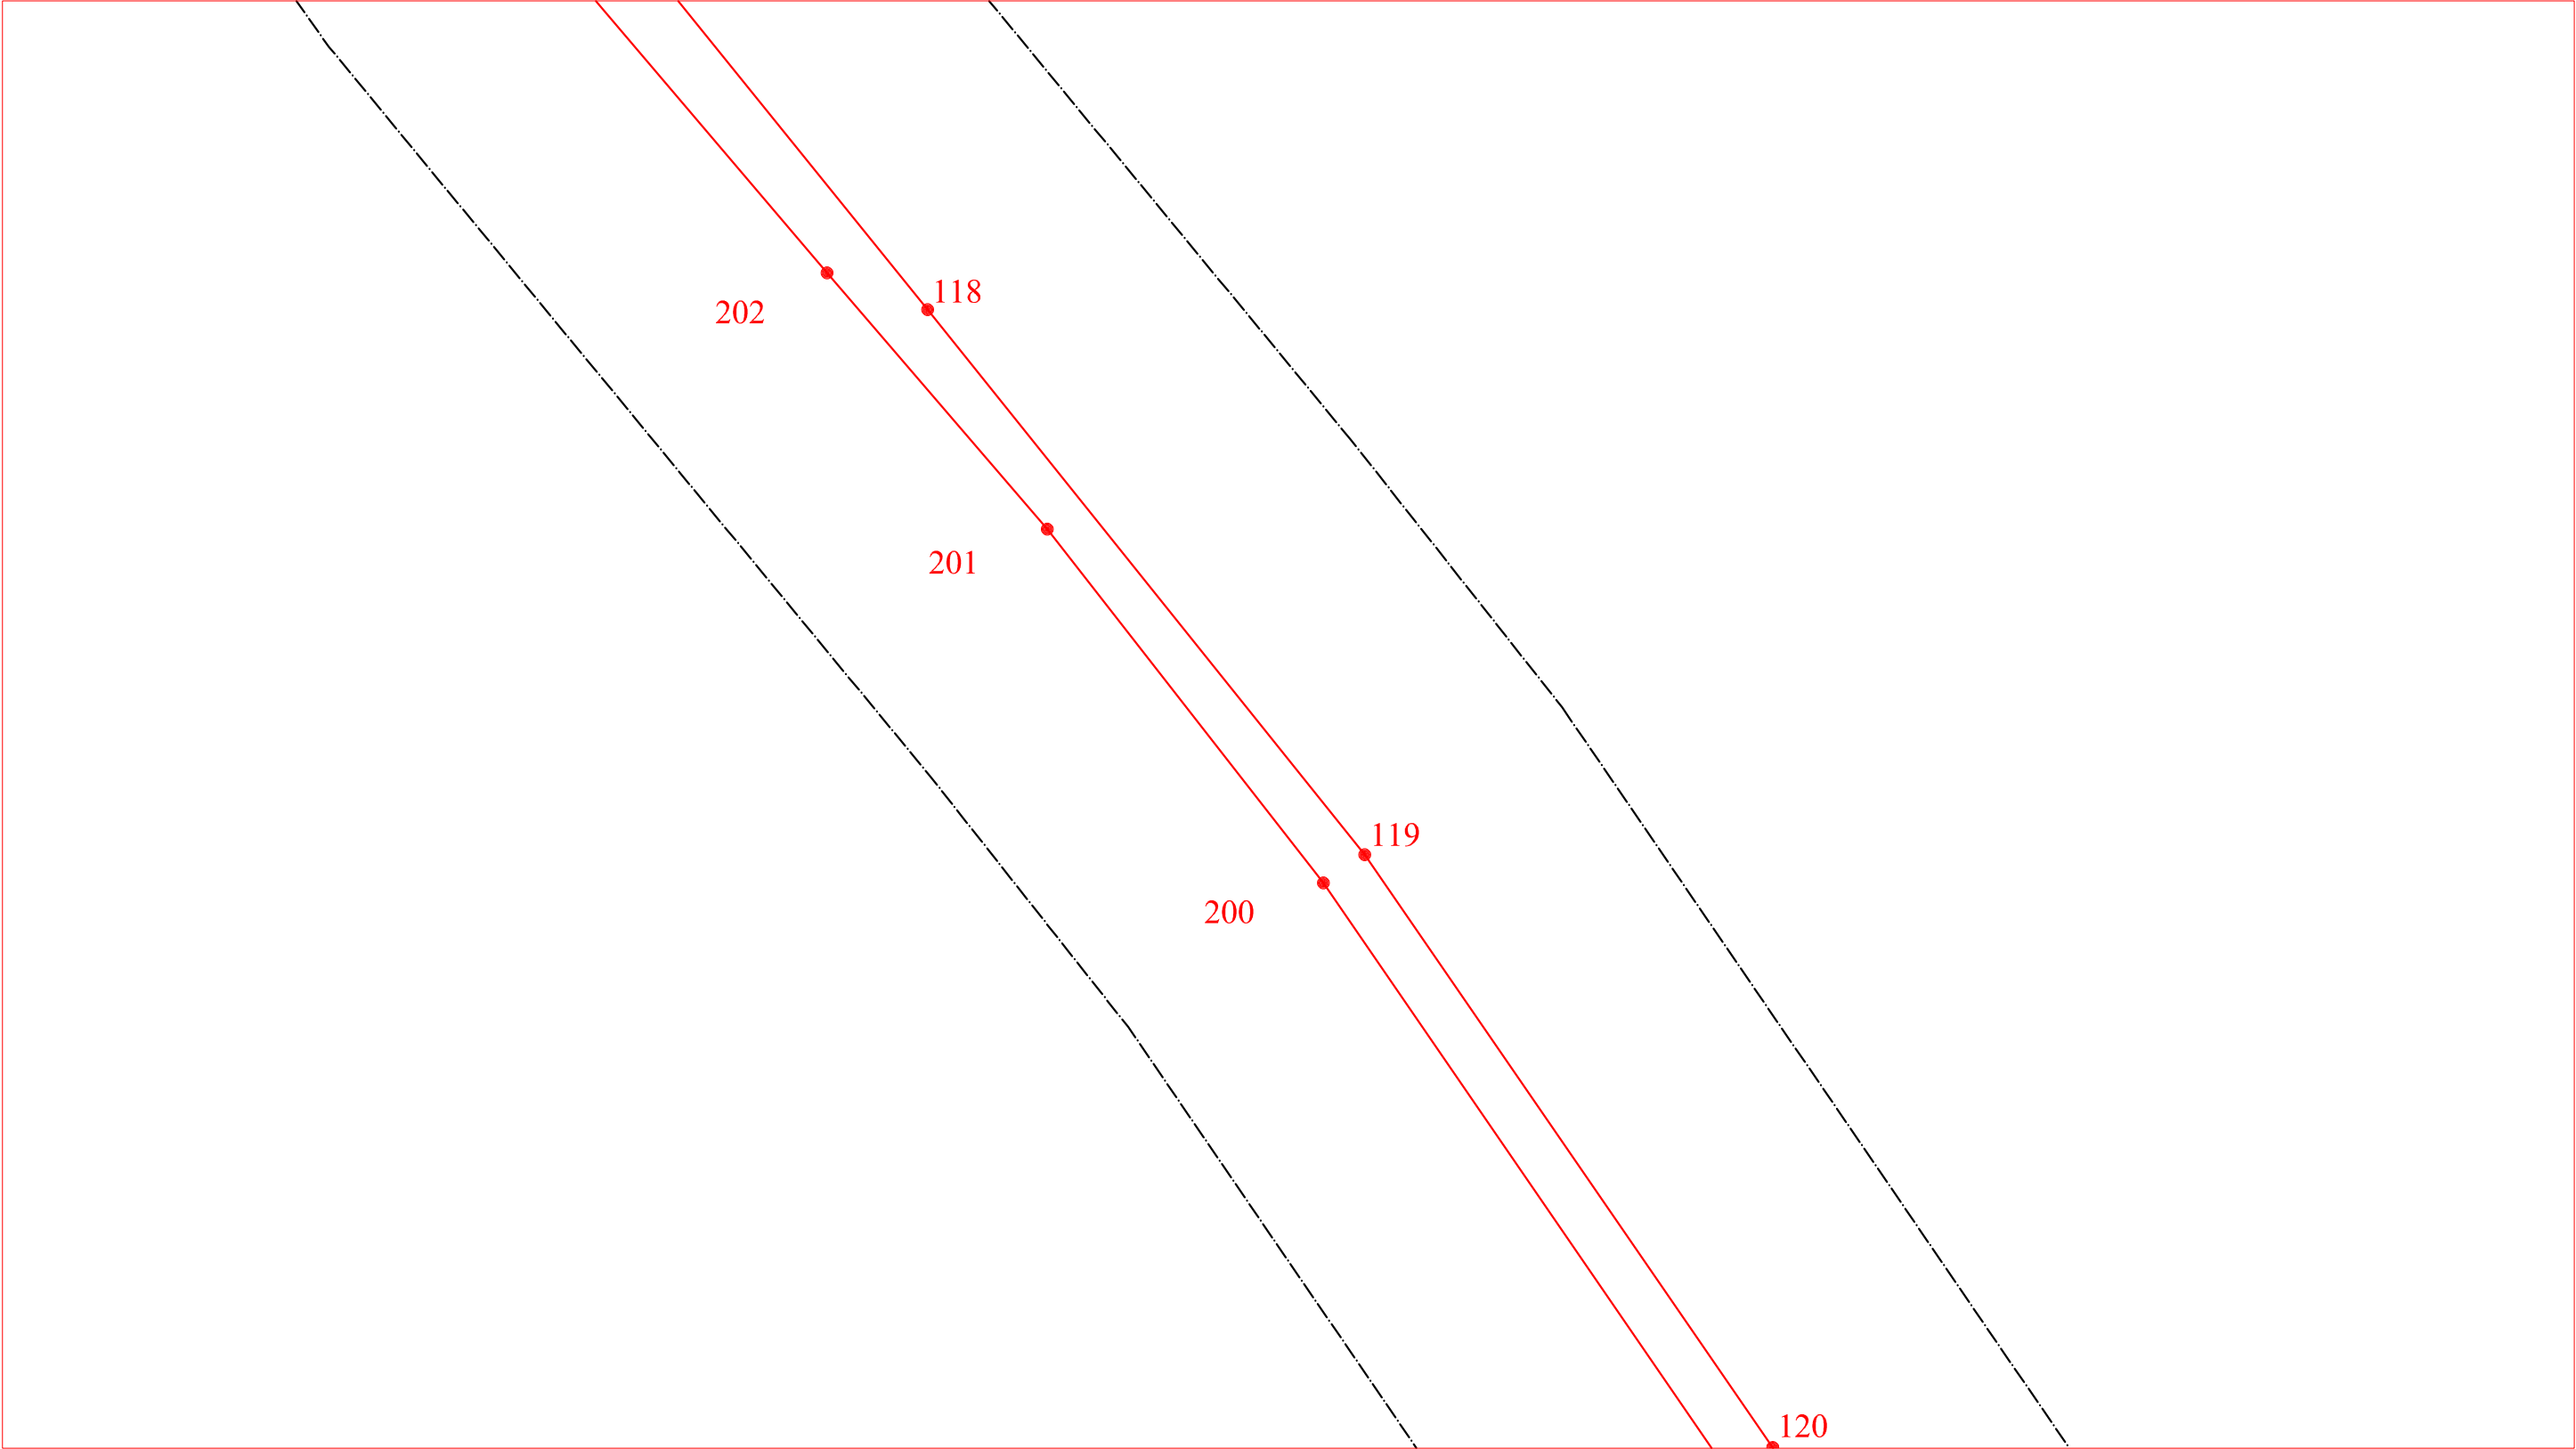


Линия совмещения с Листом 14

- Условные обозначения:
-  Устанавливаемые красные линии
 -  Точки поворота границ устанавливаемых красных линий
 -  Граница территории, в отношении которой осуществляется подготовка проекта планировки территории

						Волгоградская область			
						Документация по планировке территории (проект планировки территории) для размещения объекта «Волгоградское ПХГ в отложениях каменной соли» (код 056-2002160)			
Изм.	Н уч.	Лист	№ док.	Подп.	Дата				
Разработал						Заказчик: ООО "Газпром центрремонт"	Стадия	Лист	Листов
Проверил							П	13	19
Н. контроль									
						Чертеж красных линий М 1:5 000	ООО «Южгипрозем»		

Линия совмещения с Листом 13

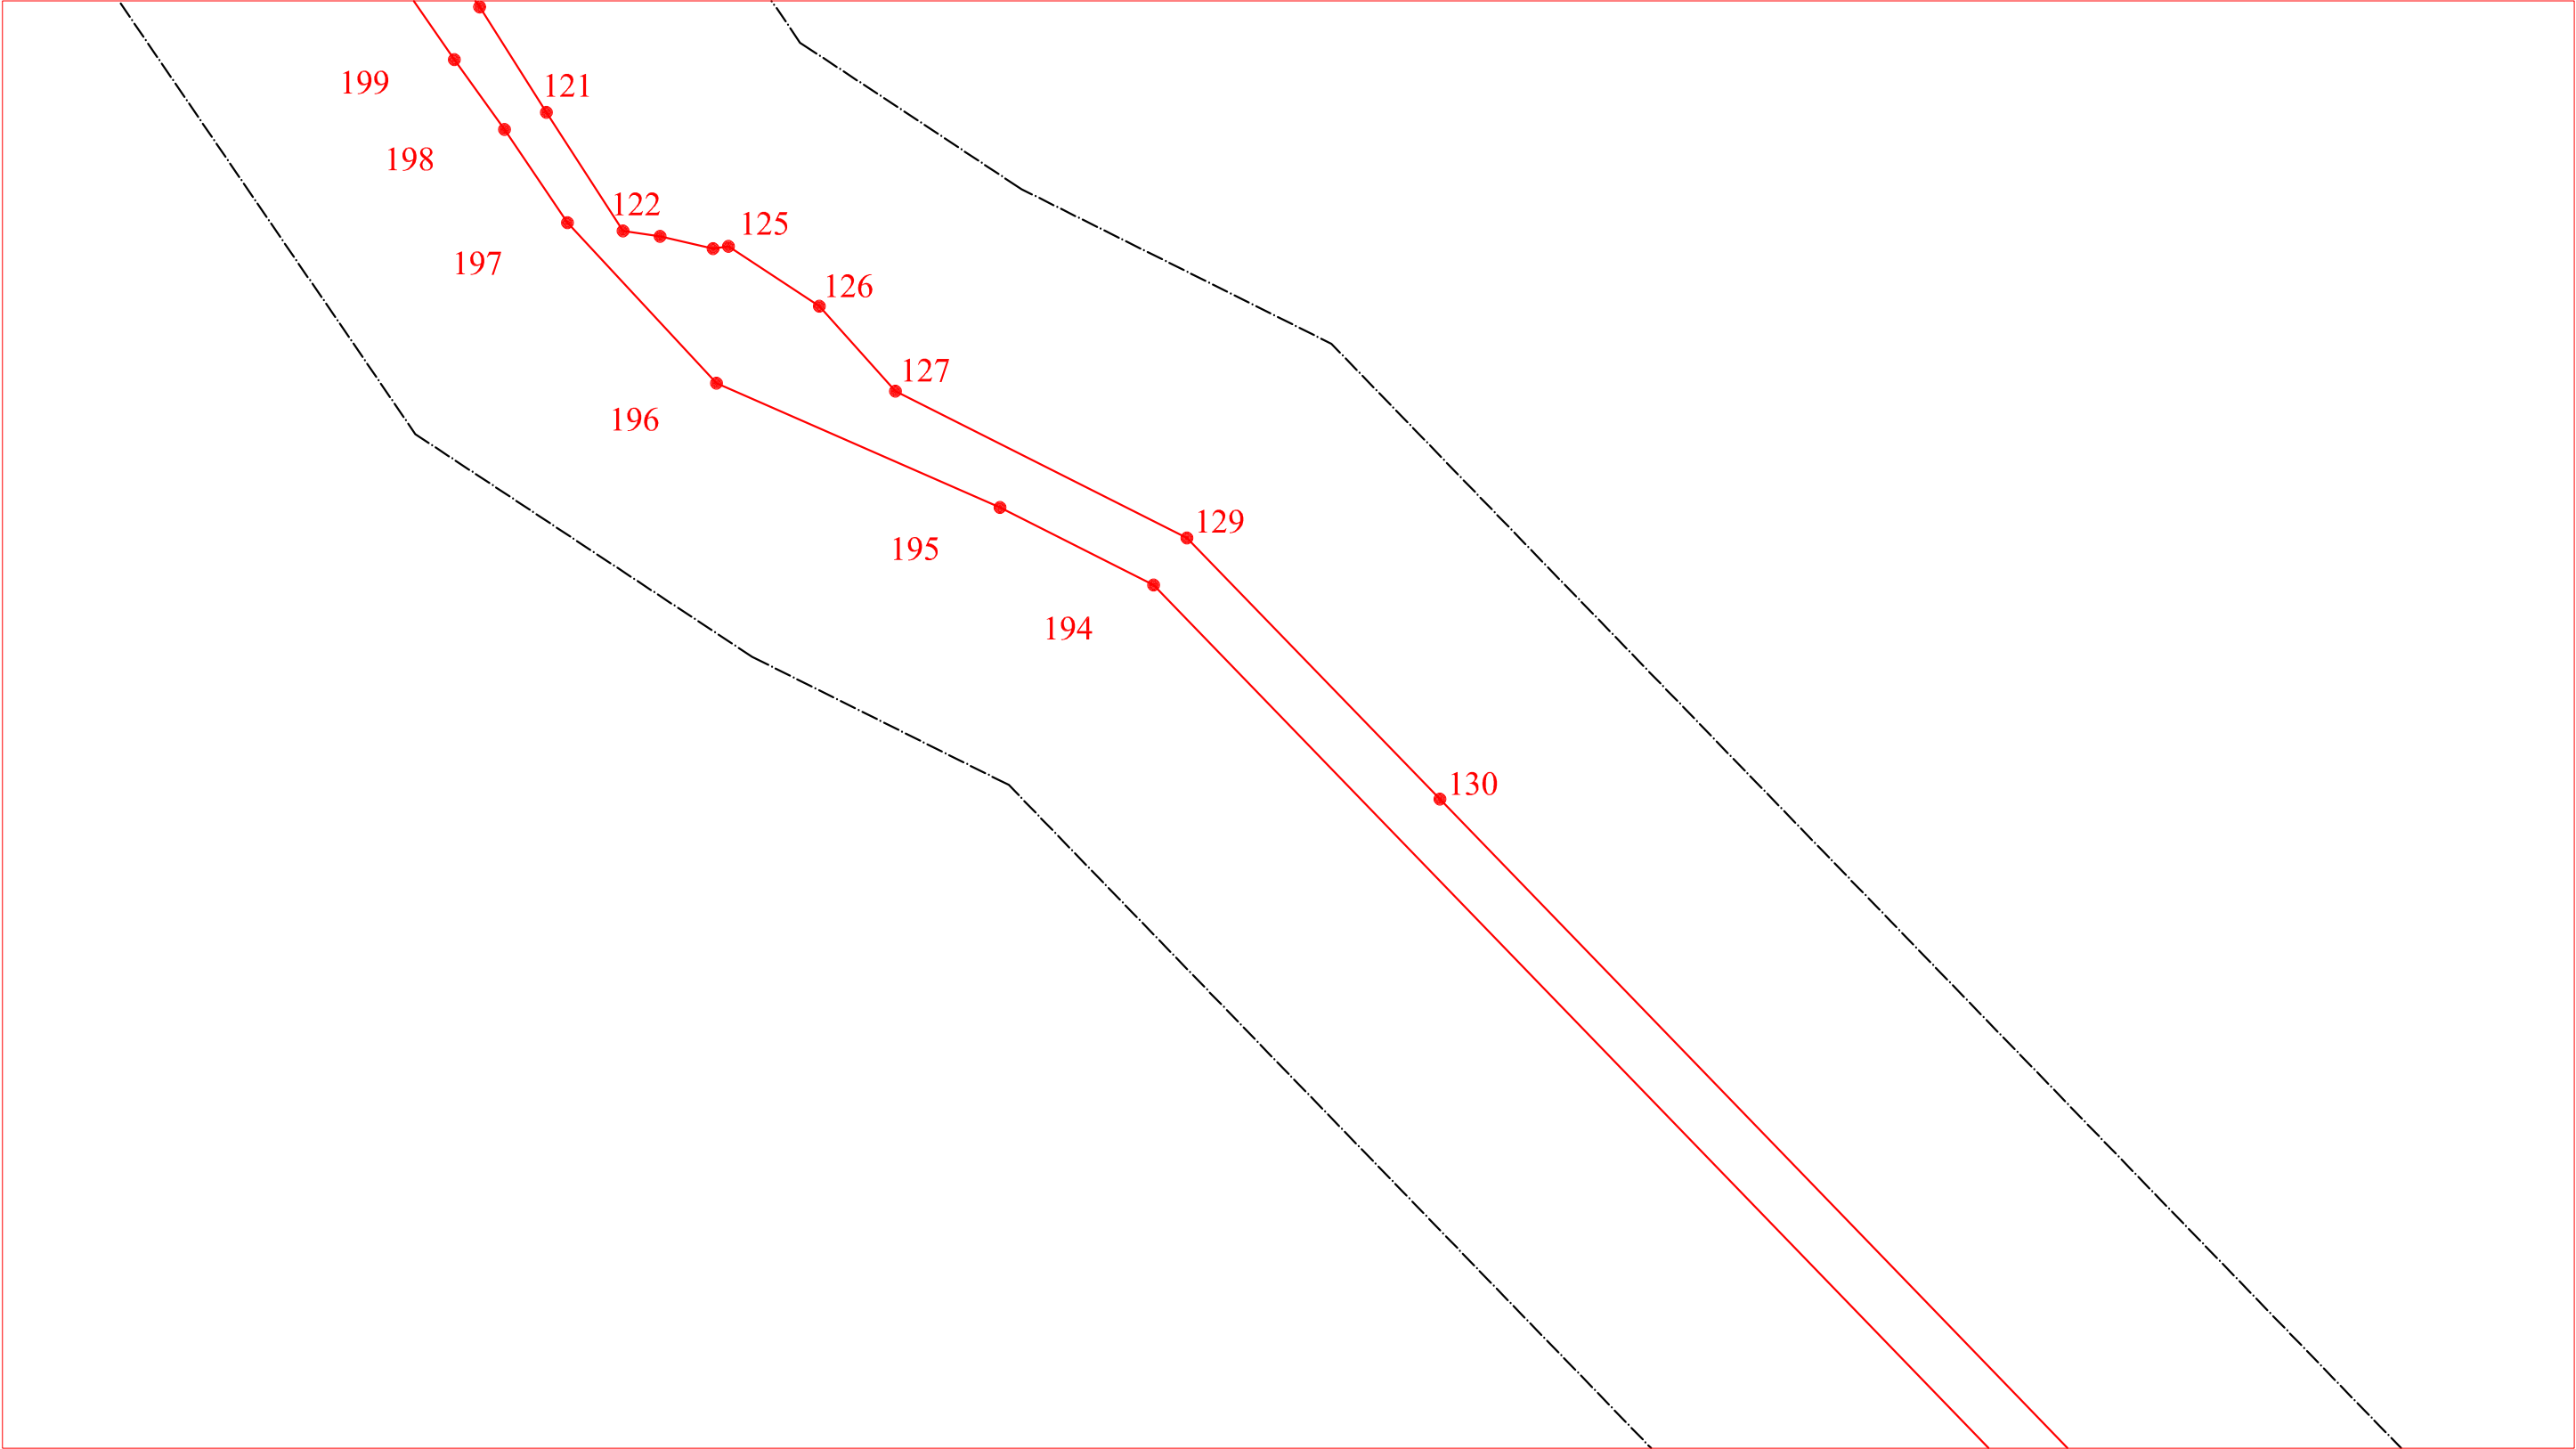

Линия совмещения с Листом 15

Условные обозначения:



Устанавливаемые красные линии




Точки поворота границ устанавливаемых красных линий



Граница территории, в отношении которой осуществляется подготовка проекта планировки территории

						Волгоградская область			
						Документация по планировке территории (проект планировки территории) для размещения объекта «Волгоградское ПХГ в отложениях каменной соли» (код 056-2002160)			
Изм.	Н уч.	Лист	№ док.	Подп.	Дата				
Разработал						Заказчик: ООО "Газпром центрремонт"	Стадия	Лист	Листов
Проверил							П	14	19
Н. контроль									
						Чертеж красных линий М 1:5 000	ООО «Южгипрозем»		


Линия совмещения с Листом 14

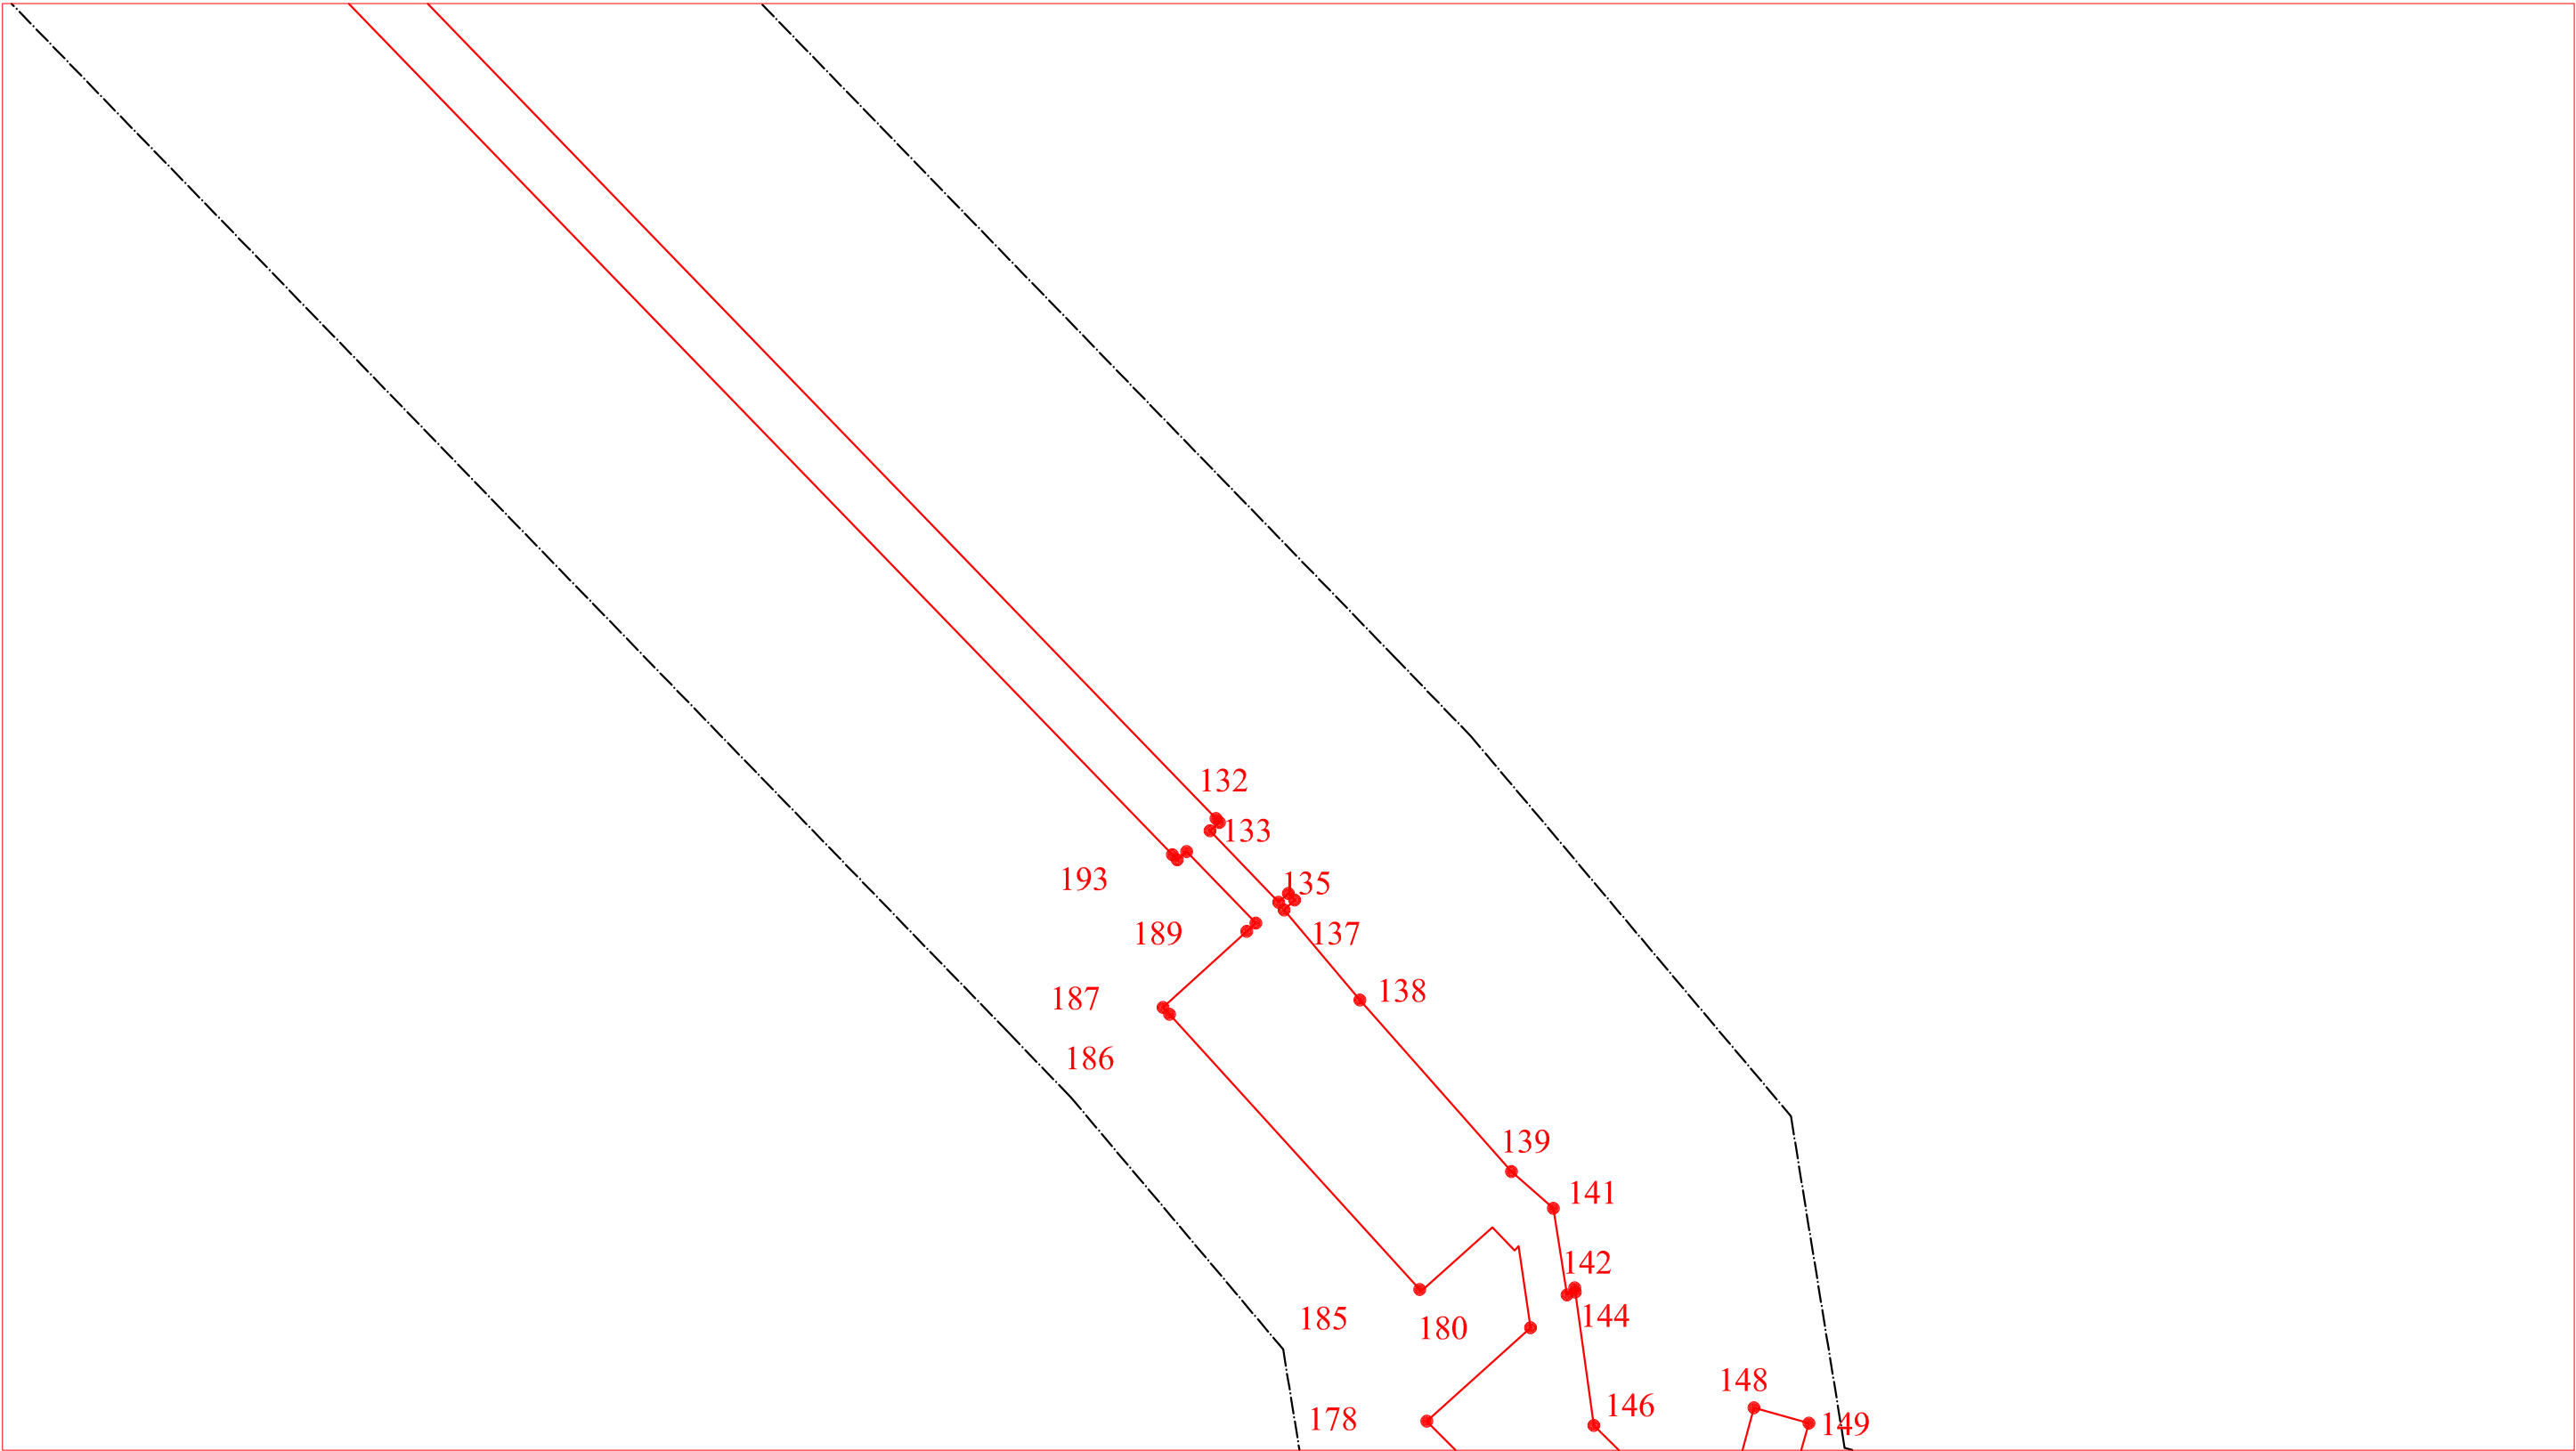

Линия совмещения с Листом 16

- Условные обозначения:
-  Устанавливаемые красные линии
 -  Точки поворота границ устанавливаемых красных линий
 -  Граница территории, в отношении которой осуществляется подготовка проекта планировки территории

						Волгоградская область				
						Документация по планировке территории (проект планировки территории) для размещения объекта «Волгоградское ПХГ в отложениях каменной соли» (код 056-2002160)				
Изм.	№ уч.	Лист	№ док.	Подп.	Дата					
Разработал						Заказчик: ООО "Газпром центрремонт"		Стадия	Лист	Листов
Проверил								П	15	19
Н. контроль										
						Чертеж красных линий М 1:5 000		ООО «Южгипрозем»		

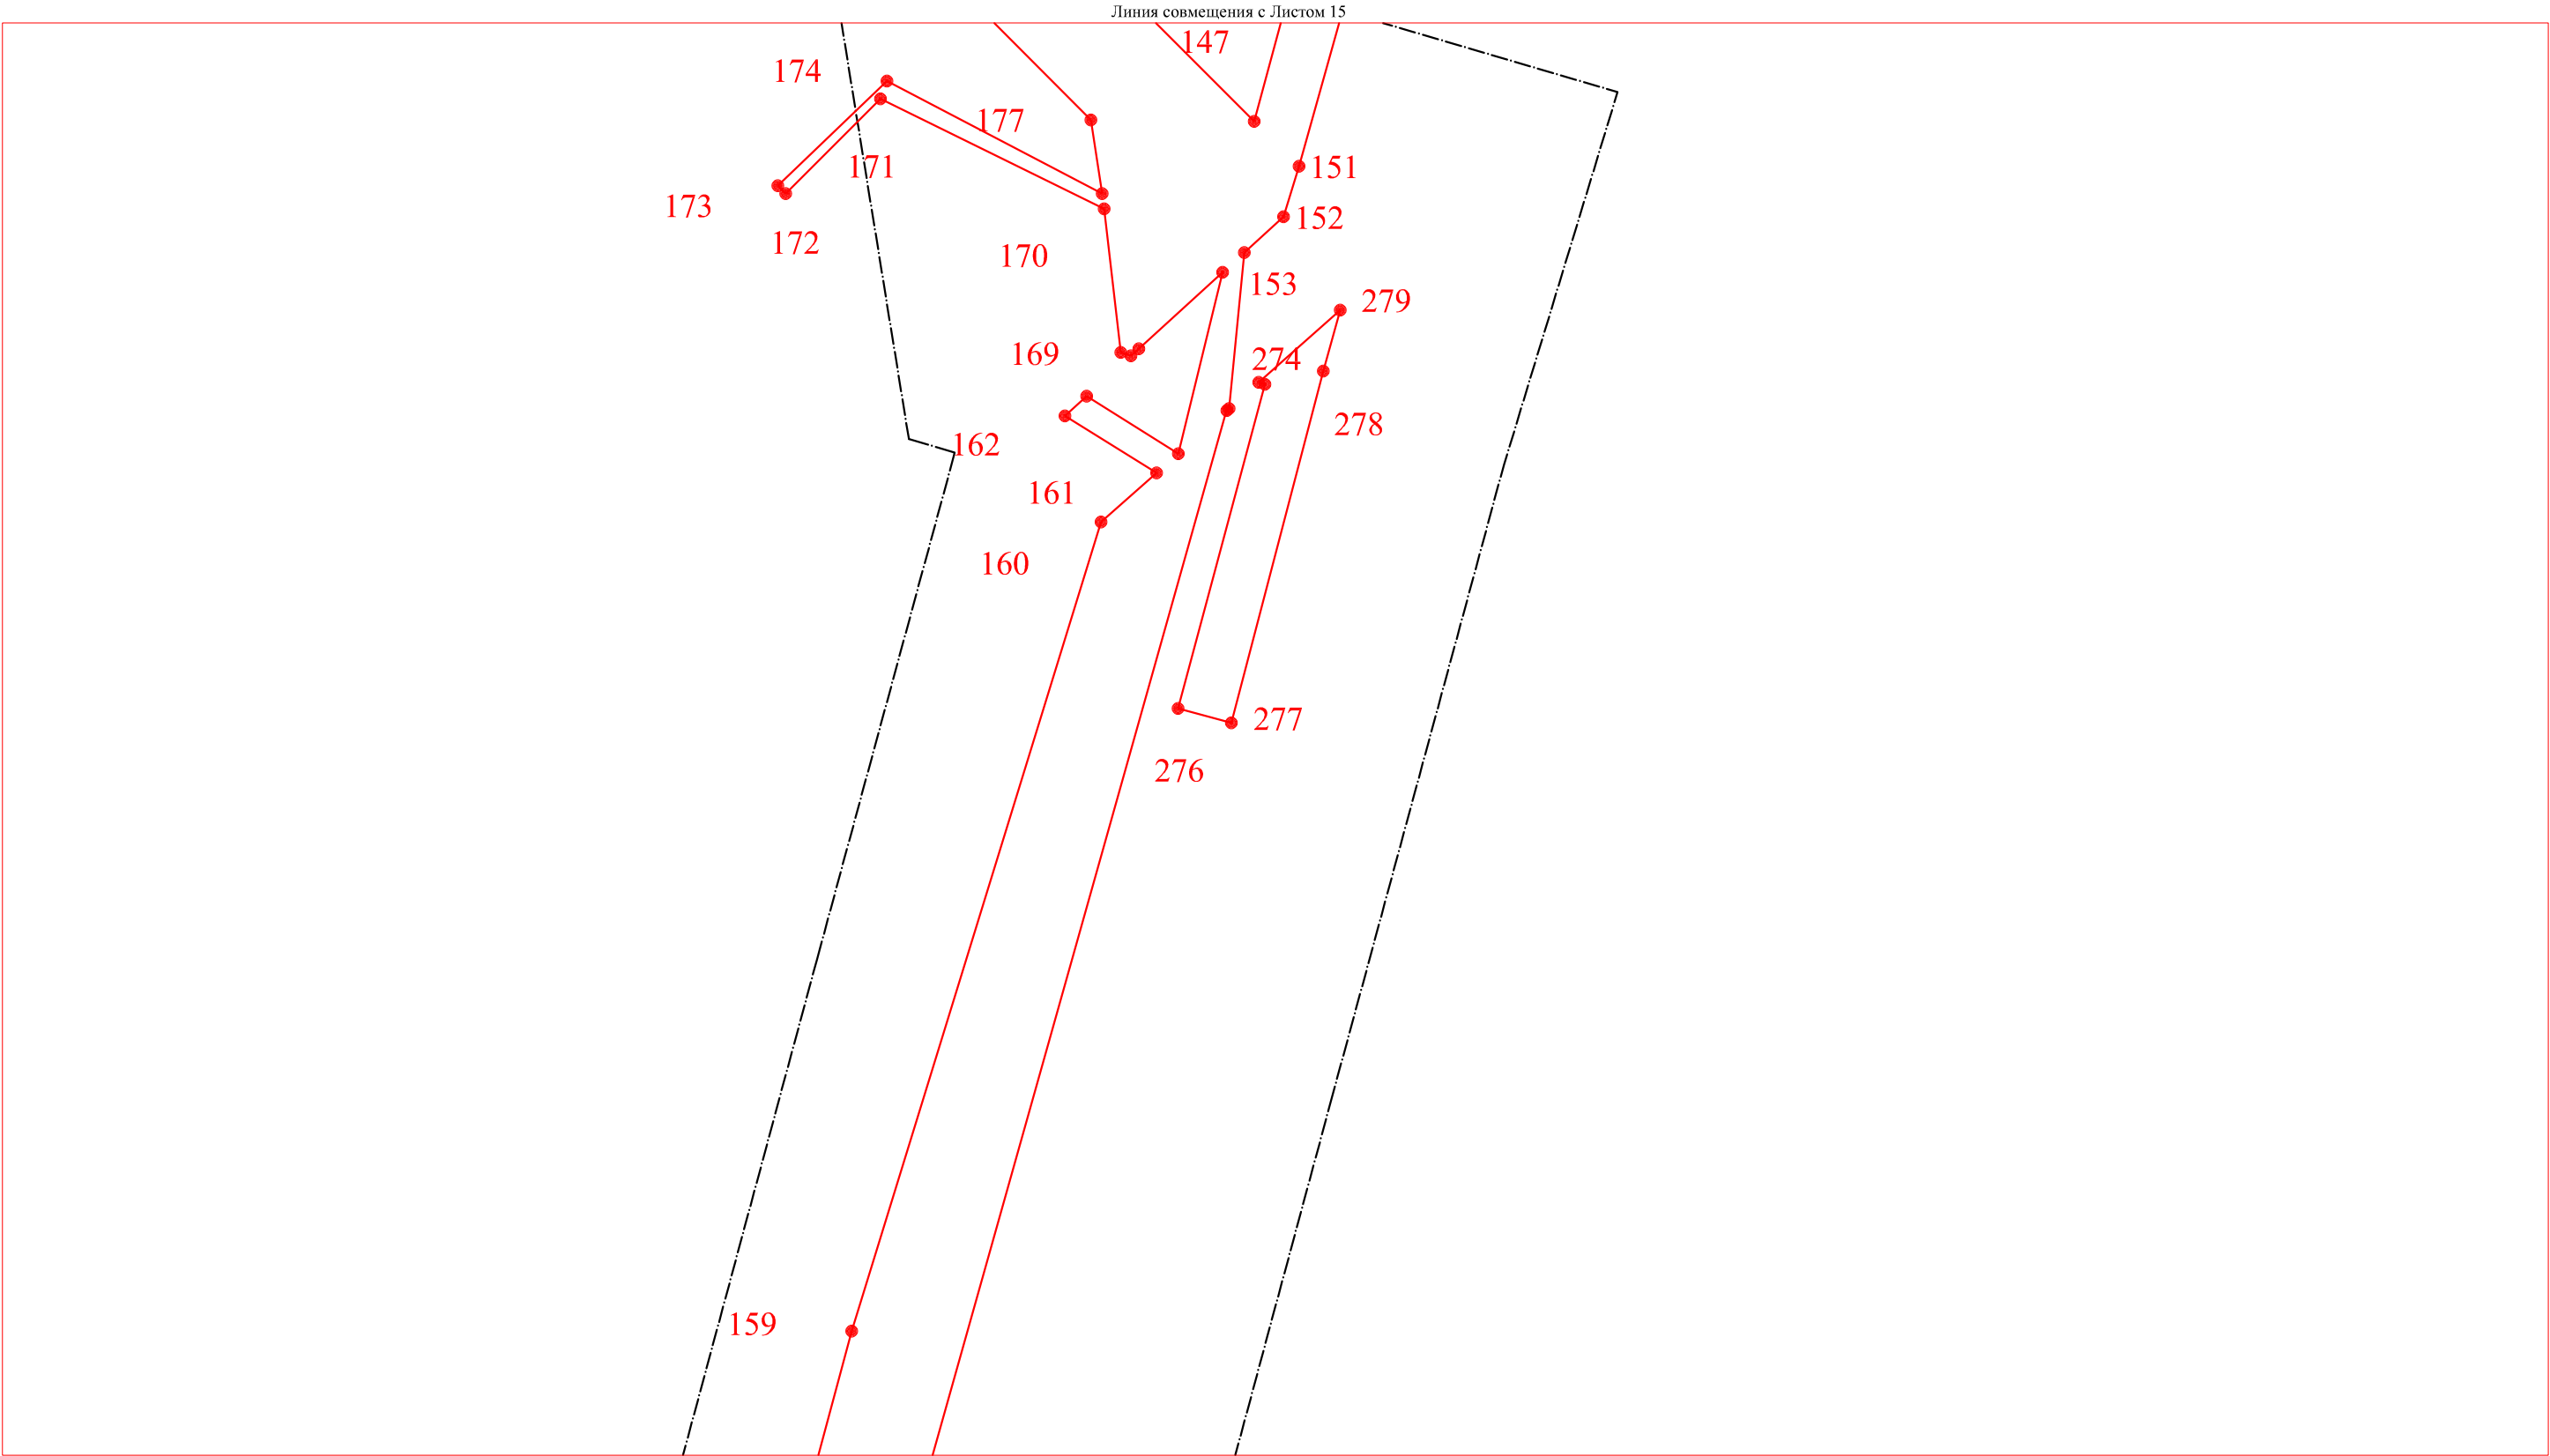

Условные обозначения:



Устанавливаемые красные линии




Точки поворота границ устанавливаемых красных линий



Граница территории, в отношении которой осуществляется подготовка проекта планировки территории

						Волгоградская область				
						Документация по планировке территории (проект планировки территории) для размещения объекта «Волгоградское ПХГ в отложениях каменной соли» (код 056-2002160)				
Изм.	№ уч.	Лист	№ док.	Подп.	Дата	Заказчик: ООО "Газпром центрремонт"		Стадия	Лист	Листов
Разработал								П	16	19
Проверил										
Н. контроль						Чертеж красных линий М 1:5 000		ООО «Южгипрозем»		

Линия совмещения с Листом 16

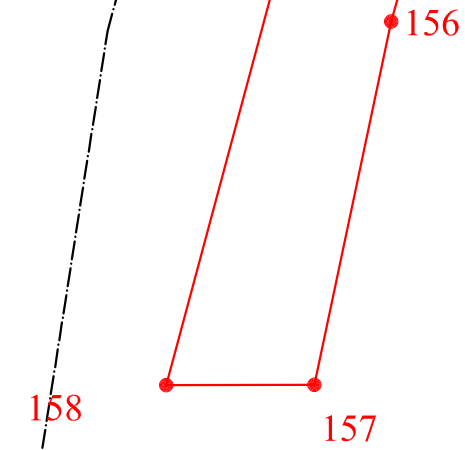

Условные обозначения:



Устанавливаемые красные линии




Точки поворота границ устанавливаемых красных линий



Граница территории, в отношении которой осуществляется подготовка проекта планировки территории

						Волгоградская область			
						Документация по планировке территории (проект планировки территории) для размещения объекта «Волгоградское ПХГ в отложениях каменной соли» (код 056-2002160)			
Изм.	Н уч.	Лист	№ док.	Подп.	Дата				
Разработал						Заказчик: ООО "Газпром центрремонт"	Стадия	Лист	Листов
Проверил							П	17	19
Н. контроль									
						Чертеж красных линий М 1:5 000	ООО «Южгипрозем»		

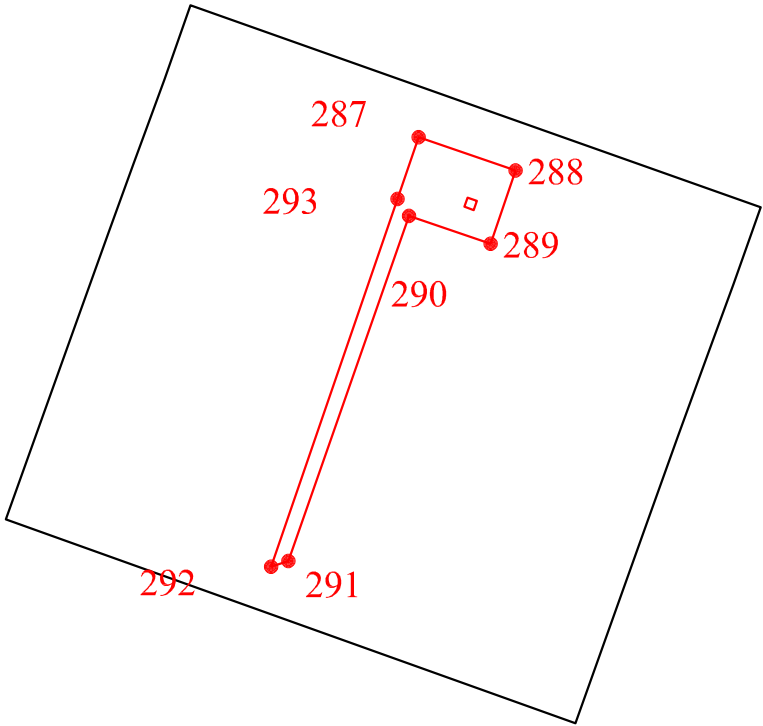

Условные обозначения:



Устанавливаемые красные линии





Точки поворота границ устанавливаемых красных линий



Граница территории, в отношении которой осуществляется подготовка проекта планировки территории

						Волгоградская область			
						Документация по планировке территории (проект планировки территории) для размещения объекта «Волгоградское ПХГ в отложениях каменной соли» (код 056-2002160)			
Изм.	Н уч.	Лист	№ док.	Подп.	Дата				
Разработал						Заказчик: ООО "Газпром центрремонт"	Стадия	Лист	Листов
Проверил							П	18	19
Н. контроль									
						Чертеж красных линий М 1:5 000	ООО «Южгипрозем»		

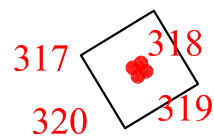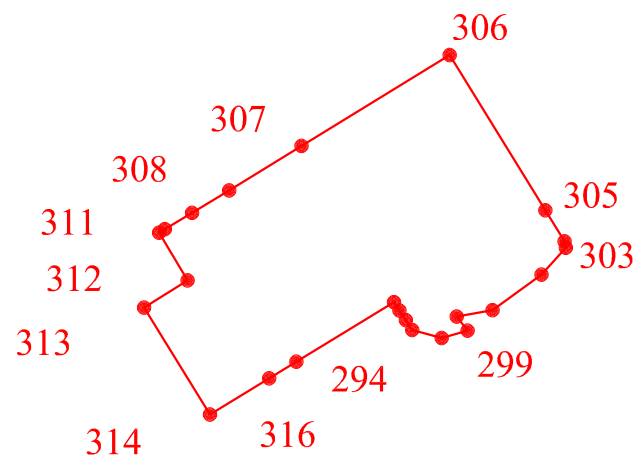


Условные обозначения:



Устанавливаемые красные линии




Точки поворота границ устанавливаемых красных линий

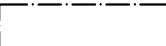

Граница территории, в отношении которой осуществляется подготовка проекта планировки территории

						Волгоградская область			
						Документация по планировке территории (проект планировки территории) для размещения объекта «Волгоградское ПХГ в отложениях каменной соли» (код 056-2002160)			
Изм.	Н уч.	Лист	№ док.	Подп.	Дата				
Разработал						Заказчик: ООО "Газпром центрремонт"	Стадия	Лист	Листов
Проверил							П	19	19
Н. контроль									
						Чертеж красных линий М 1:5 000	ООО «Южгипрозем»		

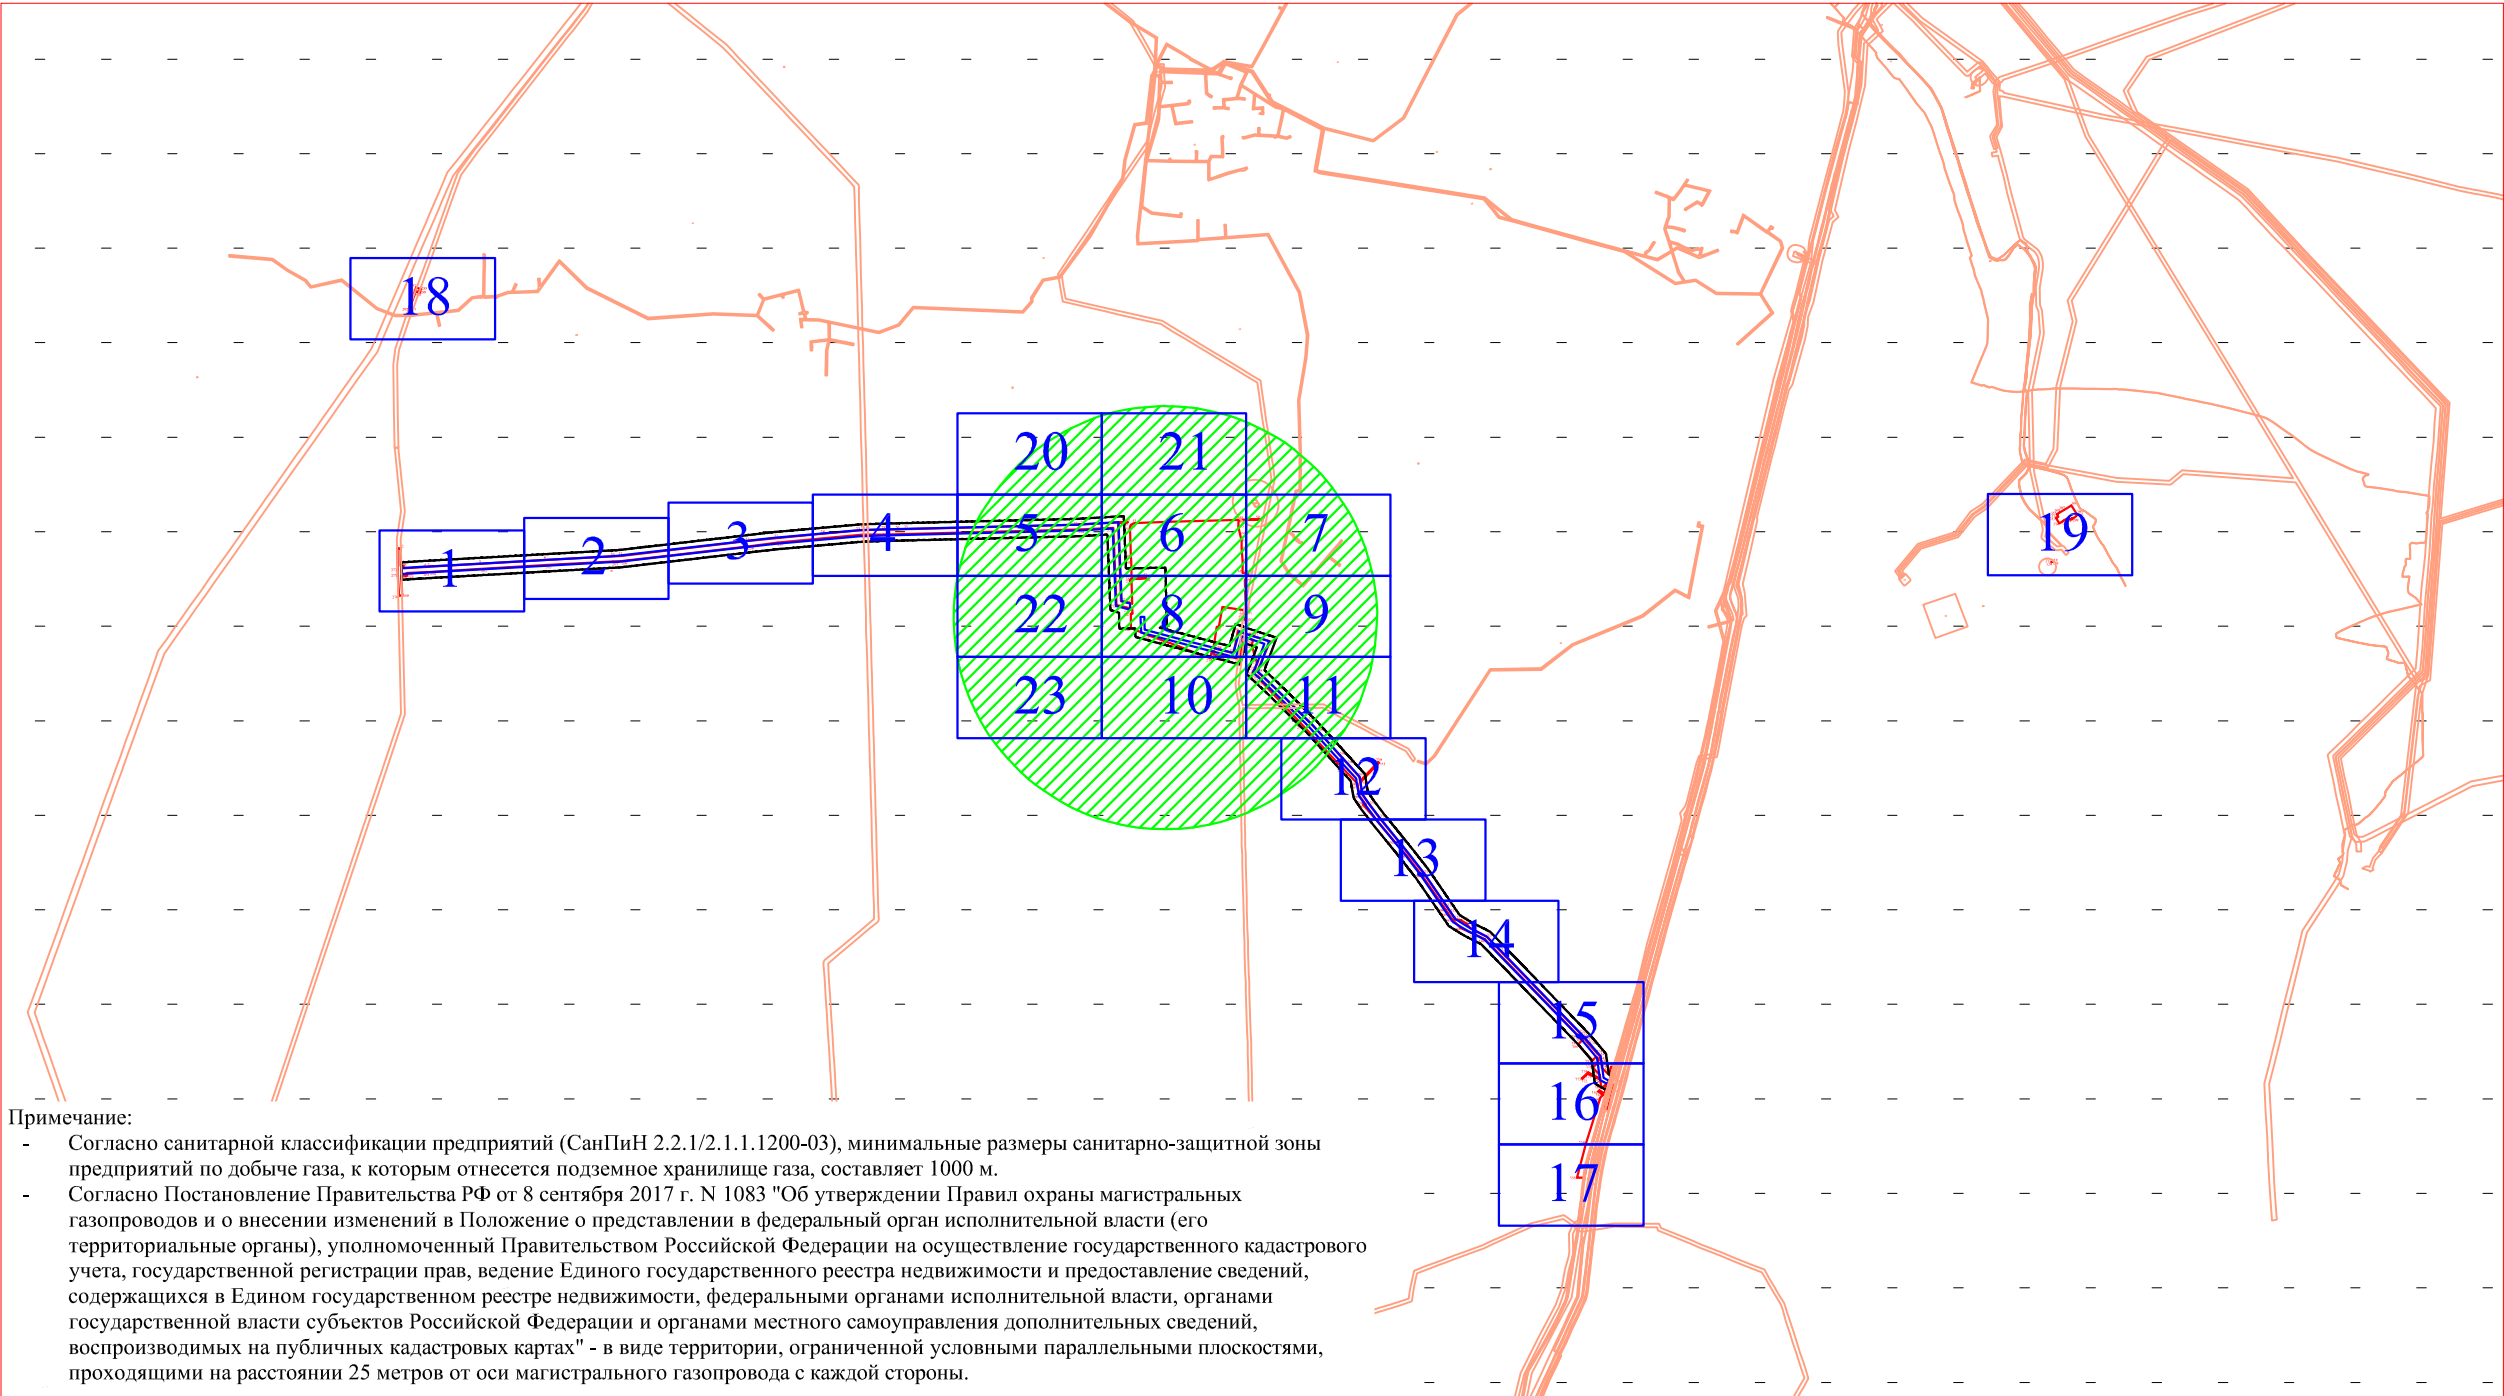

Примечание:

- Согласно санитарной классификации предприятий (СанПиН 2.2.1/2.1.1.1200-03), минимальные размеры санитарно-защитной зоны предприятий по добыче газа, к которым относится подземное хранилище газа, составляет 1000 м.
- Согласно Постановлению Правительства РФ от 8 сентября 2017 г. N 1083 "Об утверждении Правил охраны магистральных газопроводов и о внесении изменений в Положение о представлении в федеральный орган исполнительной власти (его территориальные органы), уполномоченный Правительством Российской Федерации на осуществление государственного кадастрового учета, государственной регистрации прав, ведение Единого государственного реестра недвижимости и предоставление сведений, содержащихся в Едином государственном реестре недвижимости, федеральными органами исполнительной власти, органами государственной власти субъектов Российской Федерации и органами местного самоуправления дополнительных сведений, воспроизводимых на публичных кадастровых картах" - в виде территории, ограниченной условными параллельными плоскостями, проходящими на расстоянии 25 метров от оси магистрального газопровода с каждой стороны.


Условные обозначения:

- Граница зоны планируемого размещения объекта «Волгоградское ПХГ в отложениях каменной соли» (код 056-2002160)
- Номера характерных точек границ зоны планируемого размещения объекта

Устанавливаемые границы зон с особыми условиями использования территории

- Санитарно-защитная зона Волгоградского ПХГ (1000 м.)
- Граница территории, в отношении которой осуществляется подготовка проекта планировки территории, границы зоны МДР компрессорной станции Волгоградского ПХГ (150 м.) и газопроводов (100 м.)
- Проектируемая охрannая зона объектов Волгоградского ПХГ
- Приаэродромная территория
- Охрannая зона ГКН

						Волгоградская область			
						Документация по планировке территории (проект планировки территории) для размещения объекта «Волгоградское ПХГ в отложениях каменной соли» (код 056-2002160)			
Изм.	№ уч.	Лист	№ док.	Подп.	Дата				
Разработал						Заказчик: ООО "Газпром центрремонт"	Стадия	Лист	Листов
Проверил							П		23
Н. контроль									
						Чертеж границ зон планируемого размещения объекта М 1:100 000	ООО «Южгипрозем»		

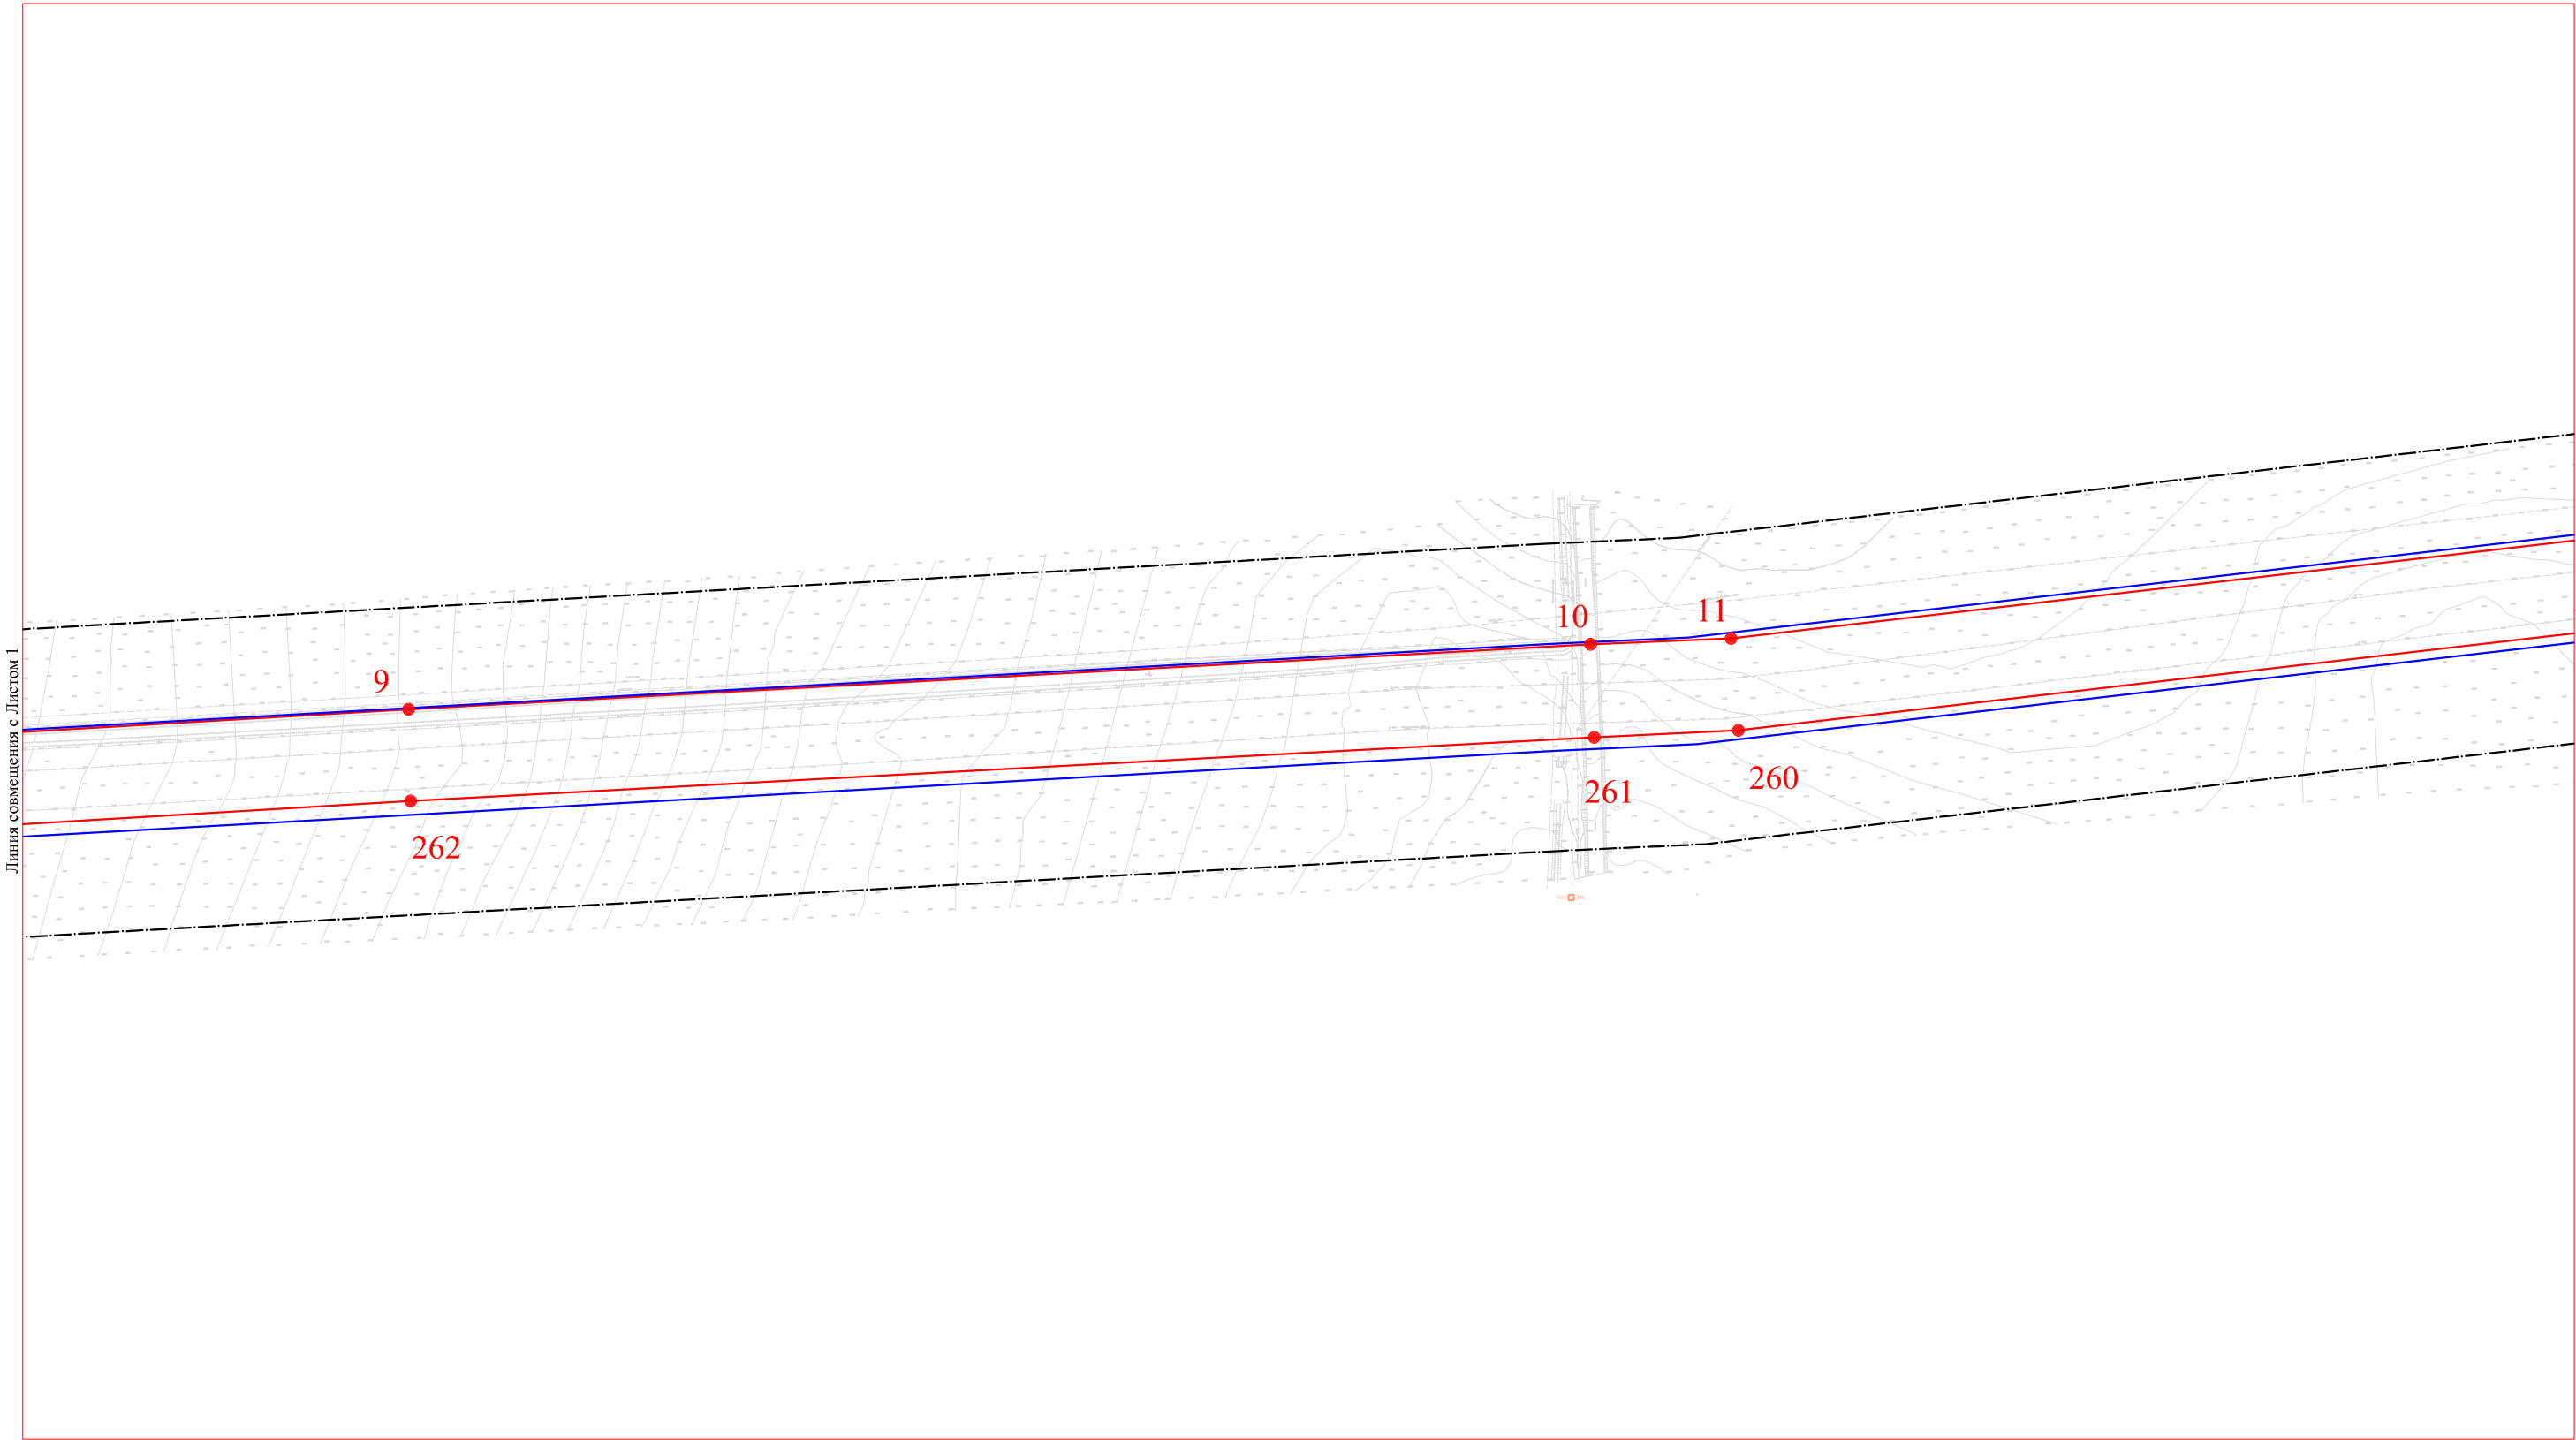

Условные обозначения:

Граница зоны планируемого размещения объекта «Волгоградское ПХГ в отложениях каменной соли» (код 056-2002160)

8.

Номера характерных точек границ зоны планируемого размещения объекта

Устанавливаемые границы зон с особыми условиями использования территории

Санитарно-защитная зона Волгоградского ПХГ (1000 м.)


Граница территории, в отношении которой осуществляется подготовка проекта планировки территории, границы зоны МДР компрессорной станции Волгоградского ПХГ (150 м.) и газопроводов (100 м.)

Проектируемая охранный зона объектов Волгоградского ПХГ

Приаэродромная территория

Охранный зона ГКН

						Волгоградская область				
						Документация по планировке территории (проект планировки территории) для размещения объекта «Волгоградское ПХГ в отложениях каменной соли» (код 056-2002160)				
Изм.	Н уч.	Лист	№ док.	Подп.	Дата	Заказчик: ООО "Газпром центрремонт"		Стадия	Лист	Листов
Разработал								П	2	23
Проверил										
Н. контроль										
						Чертеж границ зон планируемого размещения объекта М 1:5 000		ООО «Южгипрозем»		

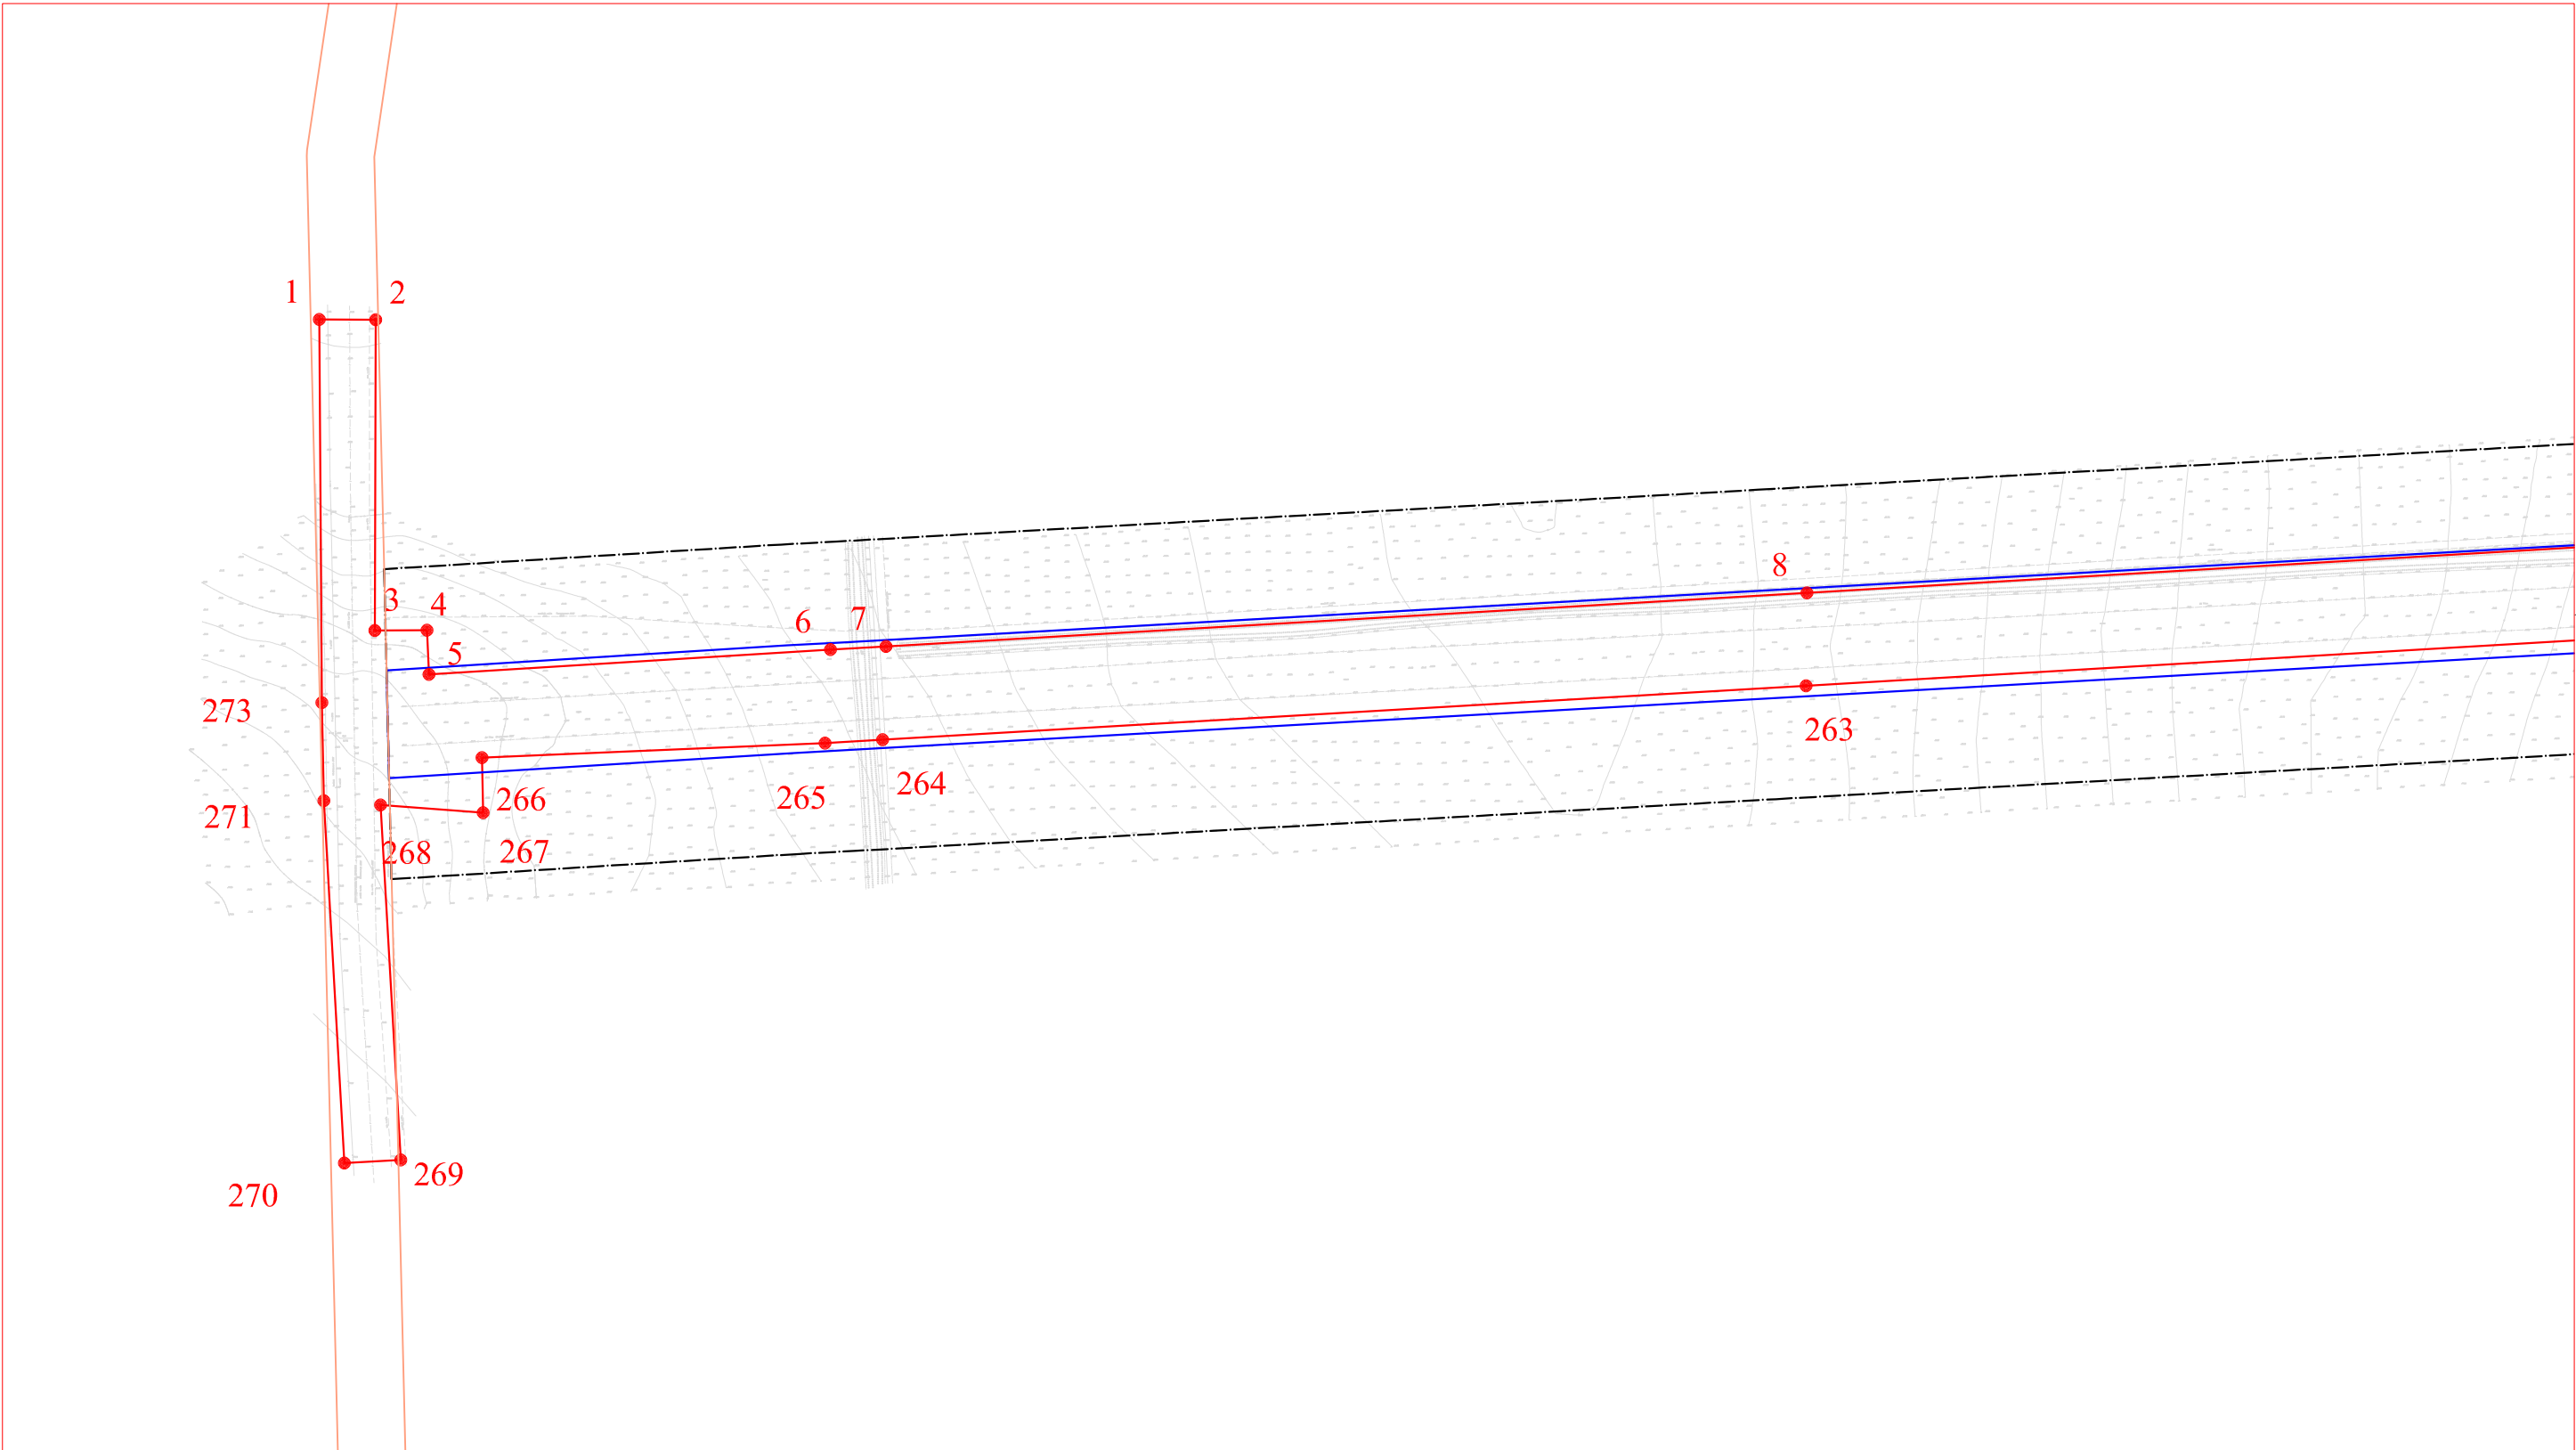

Условные обозначения:


Граница зоны планируемого размещения объекта «Волгоградское ПХГ в отложениях каменной соли» (код 056-2002160)

8. Номера характерных точек границ зоны планируемого размещения объекта

Устанавливаемые границы зон с особыми условиями использования территории

- Санитарно-защитная зона Волгоградского ПХГ (1000 м.)
- Граница территории, в отношении которой осуществляется подготовка проекта планировки территории, границы зоны МДР компрессорной станции Волгоградского ПХГ (150 м.) и газопроводов (100 м.)
- Проектируемая охранный зона объектов Волгоградского ПХГ
- Приаэродромная территория
- Охранный зона ГКН

						Волгоградская область			
						Документация по планировке территории (проект планировки территории) для размещения объекта «Волгоградское ПХГ в отложениях каменной соли» (код 056-2002160)			
Изм.	№ уч.	Лист	№ док.	Подп.	Дата				
Разработал						Заказчик: ООО "Газпром центрремонт"	Стадия	Лист	Листов
Проверил							П	1	23
Н. контроль									
						Чертеж границ зон планируемого размещения объекта М 1:5 000	ООО «Южгипрозем»		

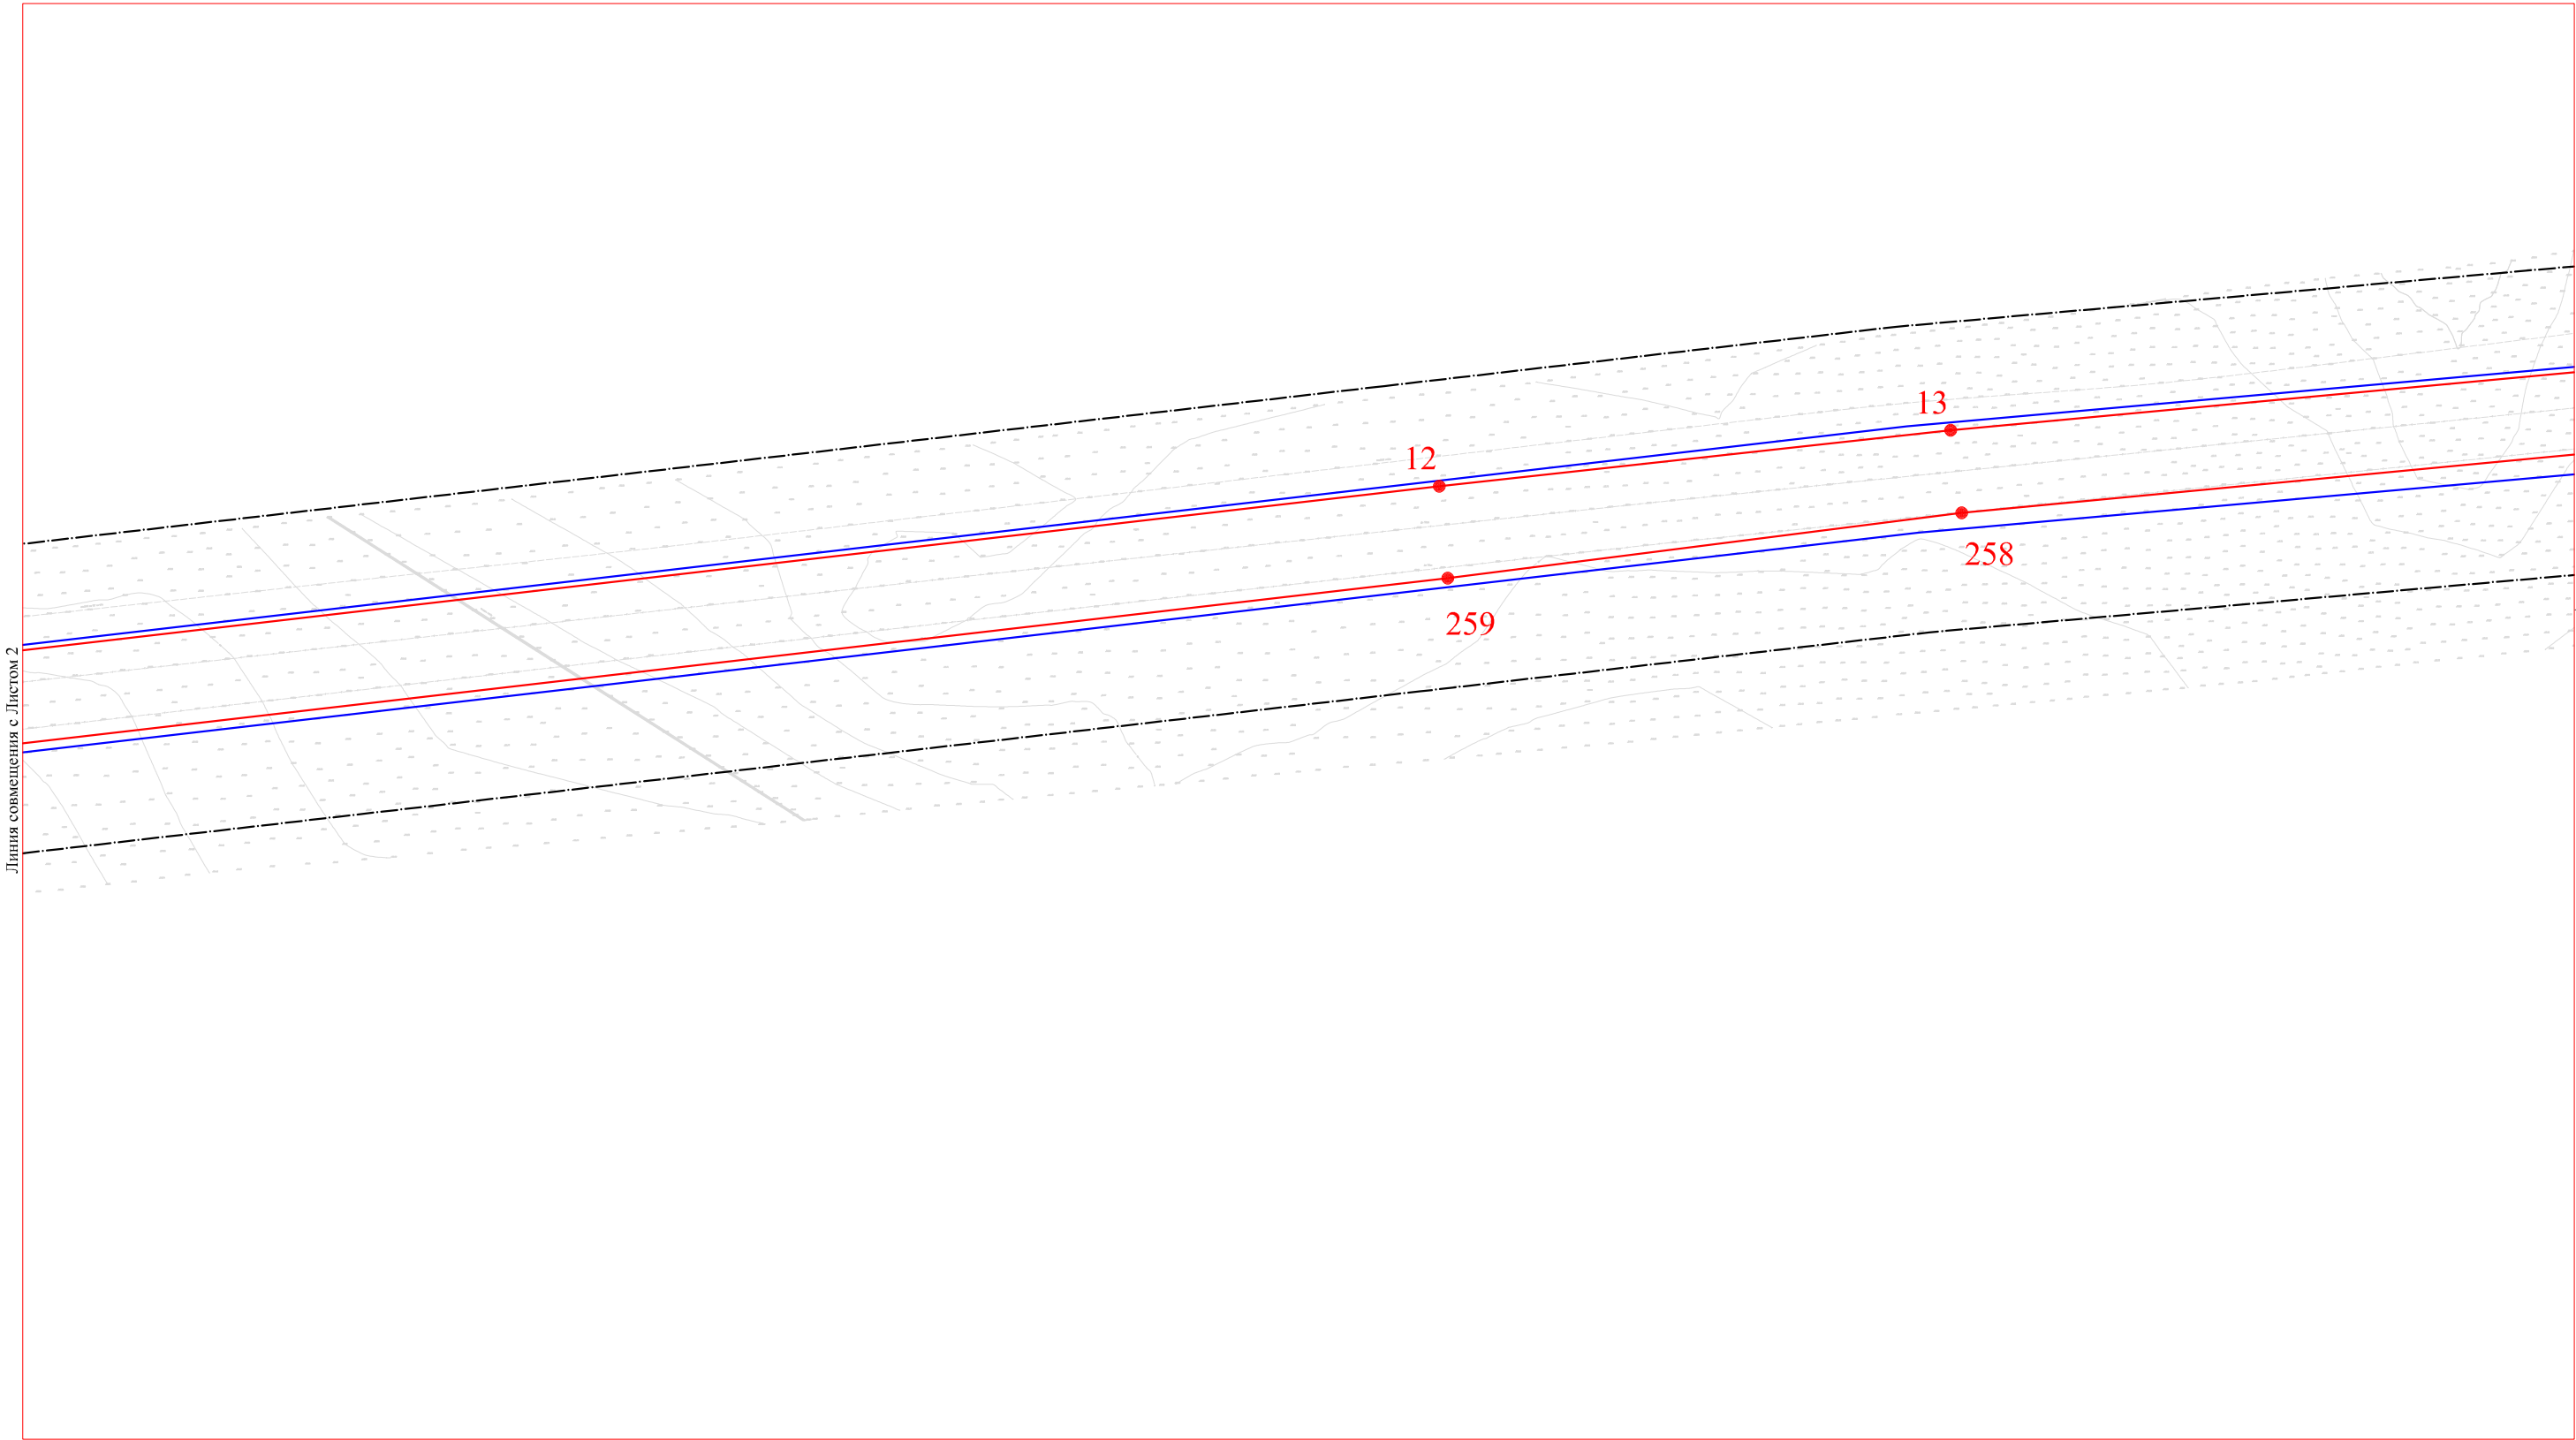

Условные обозначения:


Граница зоны планируемого размещения объекта «Волгоградское ПХГ в отложениях каменной соли» (код 056-2002160)

8. Номера характерных точек границ зоны планируемого размещения объекта

Устанавливаемые границы зон с особыми условиями использования территории

- Санитарно-защитная зона Волгоградского ПХГ (1000 м.)
- Граница территории, в отношении которой осуществляется подготовка проекта планировки территории, границы зоны МДР компрессорной станции Волгоградского ПХГ (150 м.) и газопроводов (100 м.)
- Проектируемая охрannая зона объектов Волгоградского ПХГ
- Приаэродромная территория
- Охрannая зона ГКН

						Волгоградская область			
						Документация по планировке территории (проект планировки территории) для размещения объекта «Волгоградское ПХГ в отложениях каменной соли» (код 056-2002160)			
Изм.	№ уч.	Лист	№ док.	Подп.	Дата				
Разработал						Заказчик: ООО "Газпром центрремонт"	Стадия	Лист	Листов
Проверил							П	3	23
Н. контроль									
						Чертеж границ зон планируемого размещения объекта М 1:5 000	ООО «Южгипрозем»		

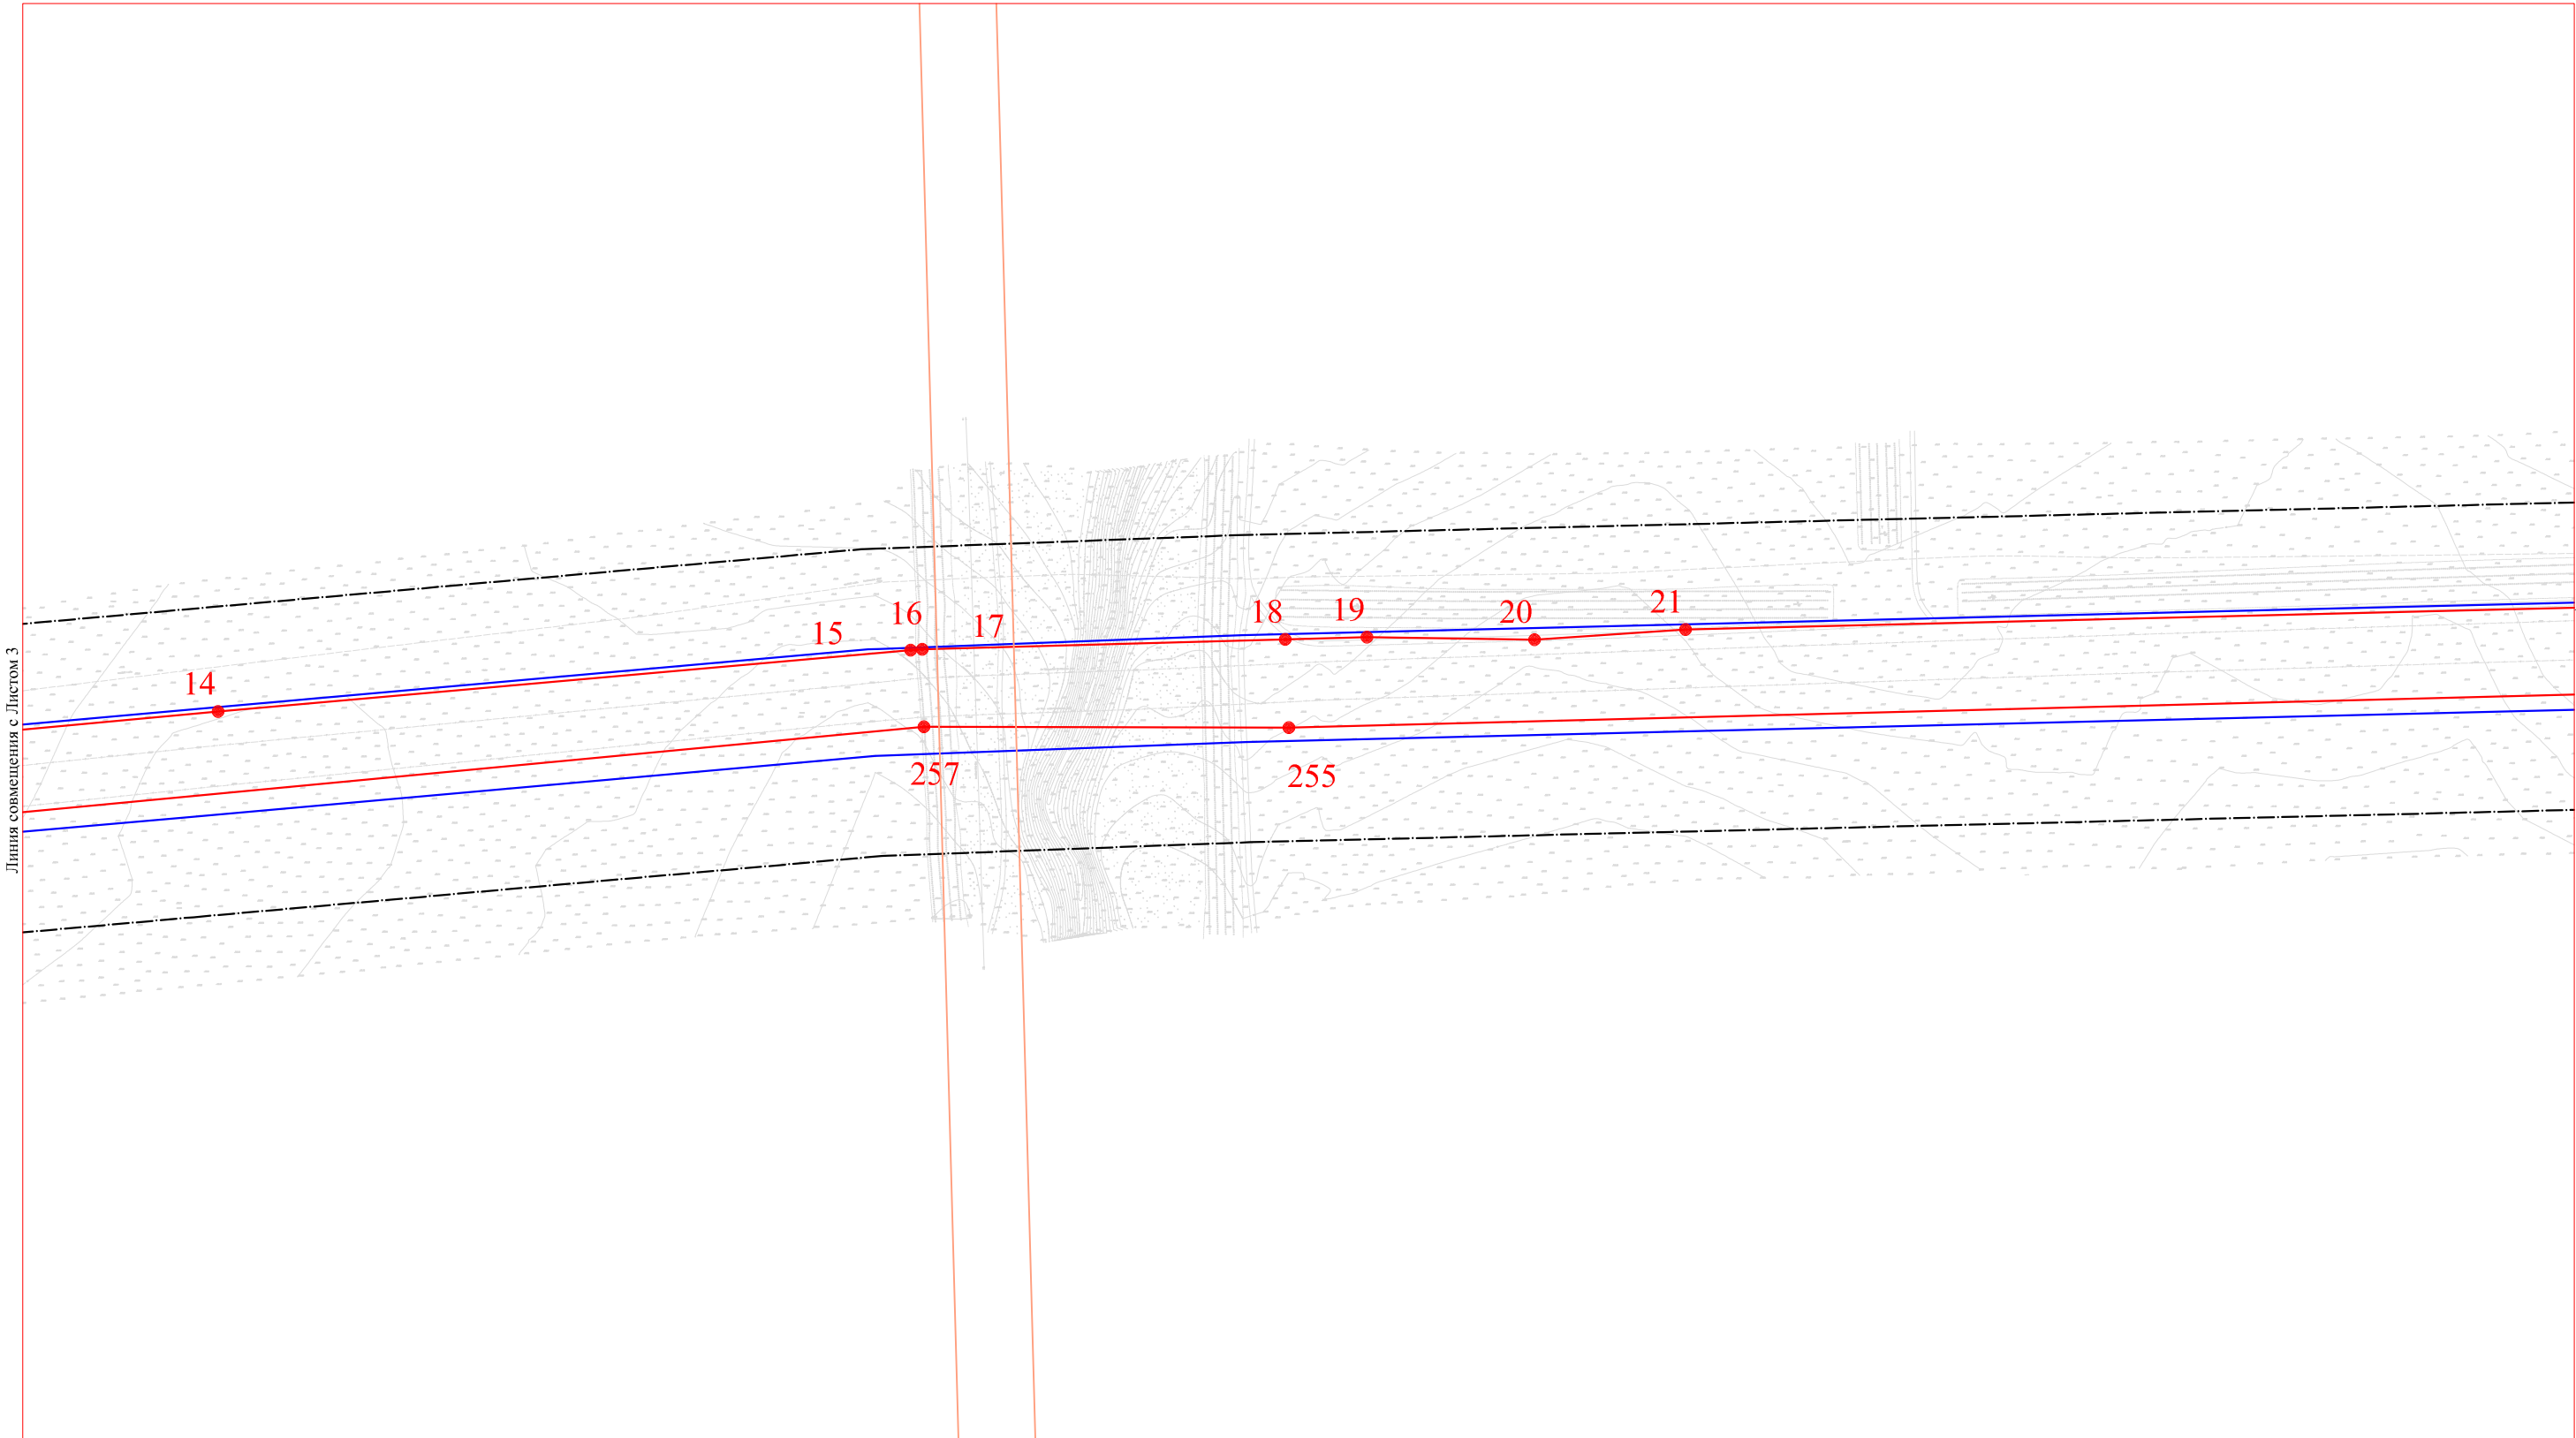

Условные обозначения:

Граница зоны планируемого размещения объекта «Волгоградское ПХГ в отложениях каменной соли» (код 056-2002160)

8.

Номера характерных точек границ зоны планируемого размещения объекта

Устанавливаемые границы зон с особыми условиями использования территории

Санитарно-защитная зона Волгоградского ПХГ (1000 м.)

Граница территории, в отношении которой осуществляется подготовка проекта планировки территории, границы зоны МДР компрессорной станции Волгоградского ПХГ (150 м.) и газопроводов (100 м.)

Проектируемая охранный зона объектов Волгоградского ПХГ

Приаэродромная территория

Охранный зона ГКН

						Волгоградская область				
						Документация по планировке территории (проект планировки территории) для размещения объекта «Волгоградское ПХГ в отложениях каменной соли» (код 056-2002160)				
Изм.	Н уч.	Лист	№ док.	Подп.	Дата	Заказчик: ООО "Газпром центрремонт"		Стадия	Лист	Листов
Разработал								П	4	23
Проверил										
Н. контроль										
						Чертеж границ зон планируемого размещения объекта М 1:5 000		ООО «Южгипрозем»		

Линия совмещения с Листом 20

Линия совмещения с Листом 4

Линия совмещения с Листом 6

Линия совмещения с Листом 22

Условные обозначения:

Граница зоны планируемого размещения объекта «Волгоградское ПХГ в отложениях каменной соли» (код 056-2002160)

8. Номера характерных точек границ зоны планируемого размещения объекта

Устанавливаемые границы зон с особыми условиями использования территории

- Санитарно-защитная зона Волгоградского ПХГ (1000 м.)
- Граница территории, в отношении которой осуществляется подготовка проекта планировки территории, границы зоны МДР компрессорной станции Волгоградского ПХГ (150 м.) и газопроводов (100 м.)
- Проектируемая охранный зона объектов Волгоградского ПХГ
- Приаэродромная территория
- Охранный зона ГКН


						Волгоградская область			
						Документация по планировке территории (проект планировки территории) для размещения объекта «Волгоградское ПХГ в отложениях каменной соли» (код 056-2002160)			
Изм.	№ уч.	Лист	№ док.	Подп.	Дата				
Разработал						Заказчик: ООО "Газпром центрремонт"	Стадия	Лист	Листов
Проверил							П	5	23
Н. контроль									
						Чертеж границ зон планируемого размещения объекта М 1:5 000	ООО «Южгипрозем»		



Линия совмещения с Листом 8

- Охранная зона ГКН

Том 8						Волгоградская область				
						Документация по планировке территории (проект планировки территории) для размещения объекта «Волгоградское ПХГ в отложениях каменной соли» (код 056-2002160)				
Изм.	№ уч.	Лист	№ док.	Подп.	Дата					
Разработал						Заказчик: ООО "Газпром центрремонт"		Стадия	Лист	Листов
Проверил								П	6	23
Н. контроль										
						Чертеж границ зон планируемого размещения объекта М 1:5 000		ООО «Южгипрозем»		

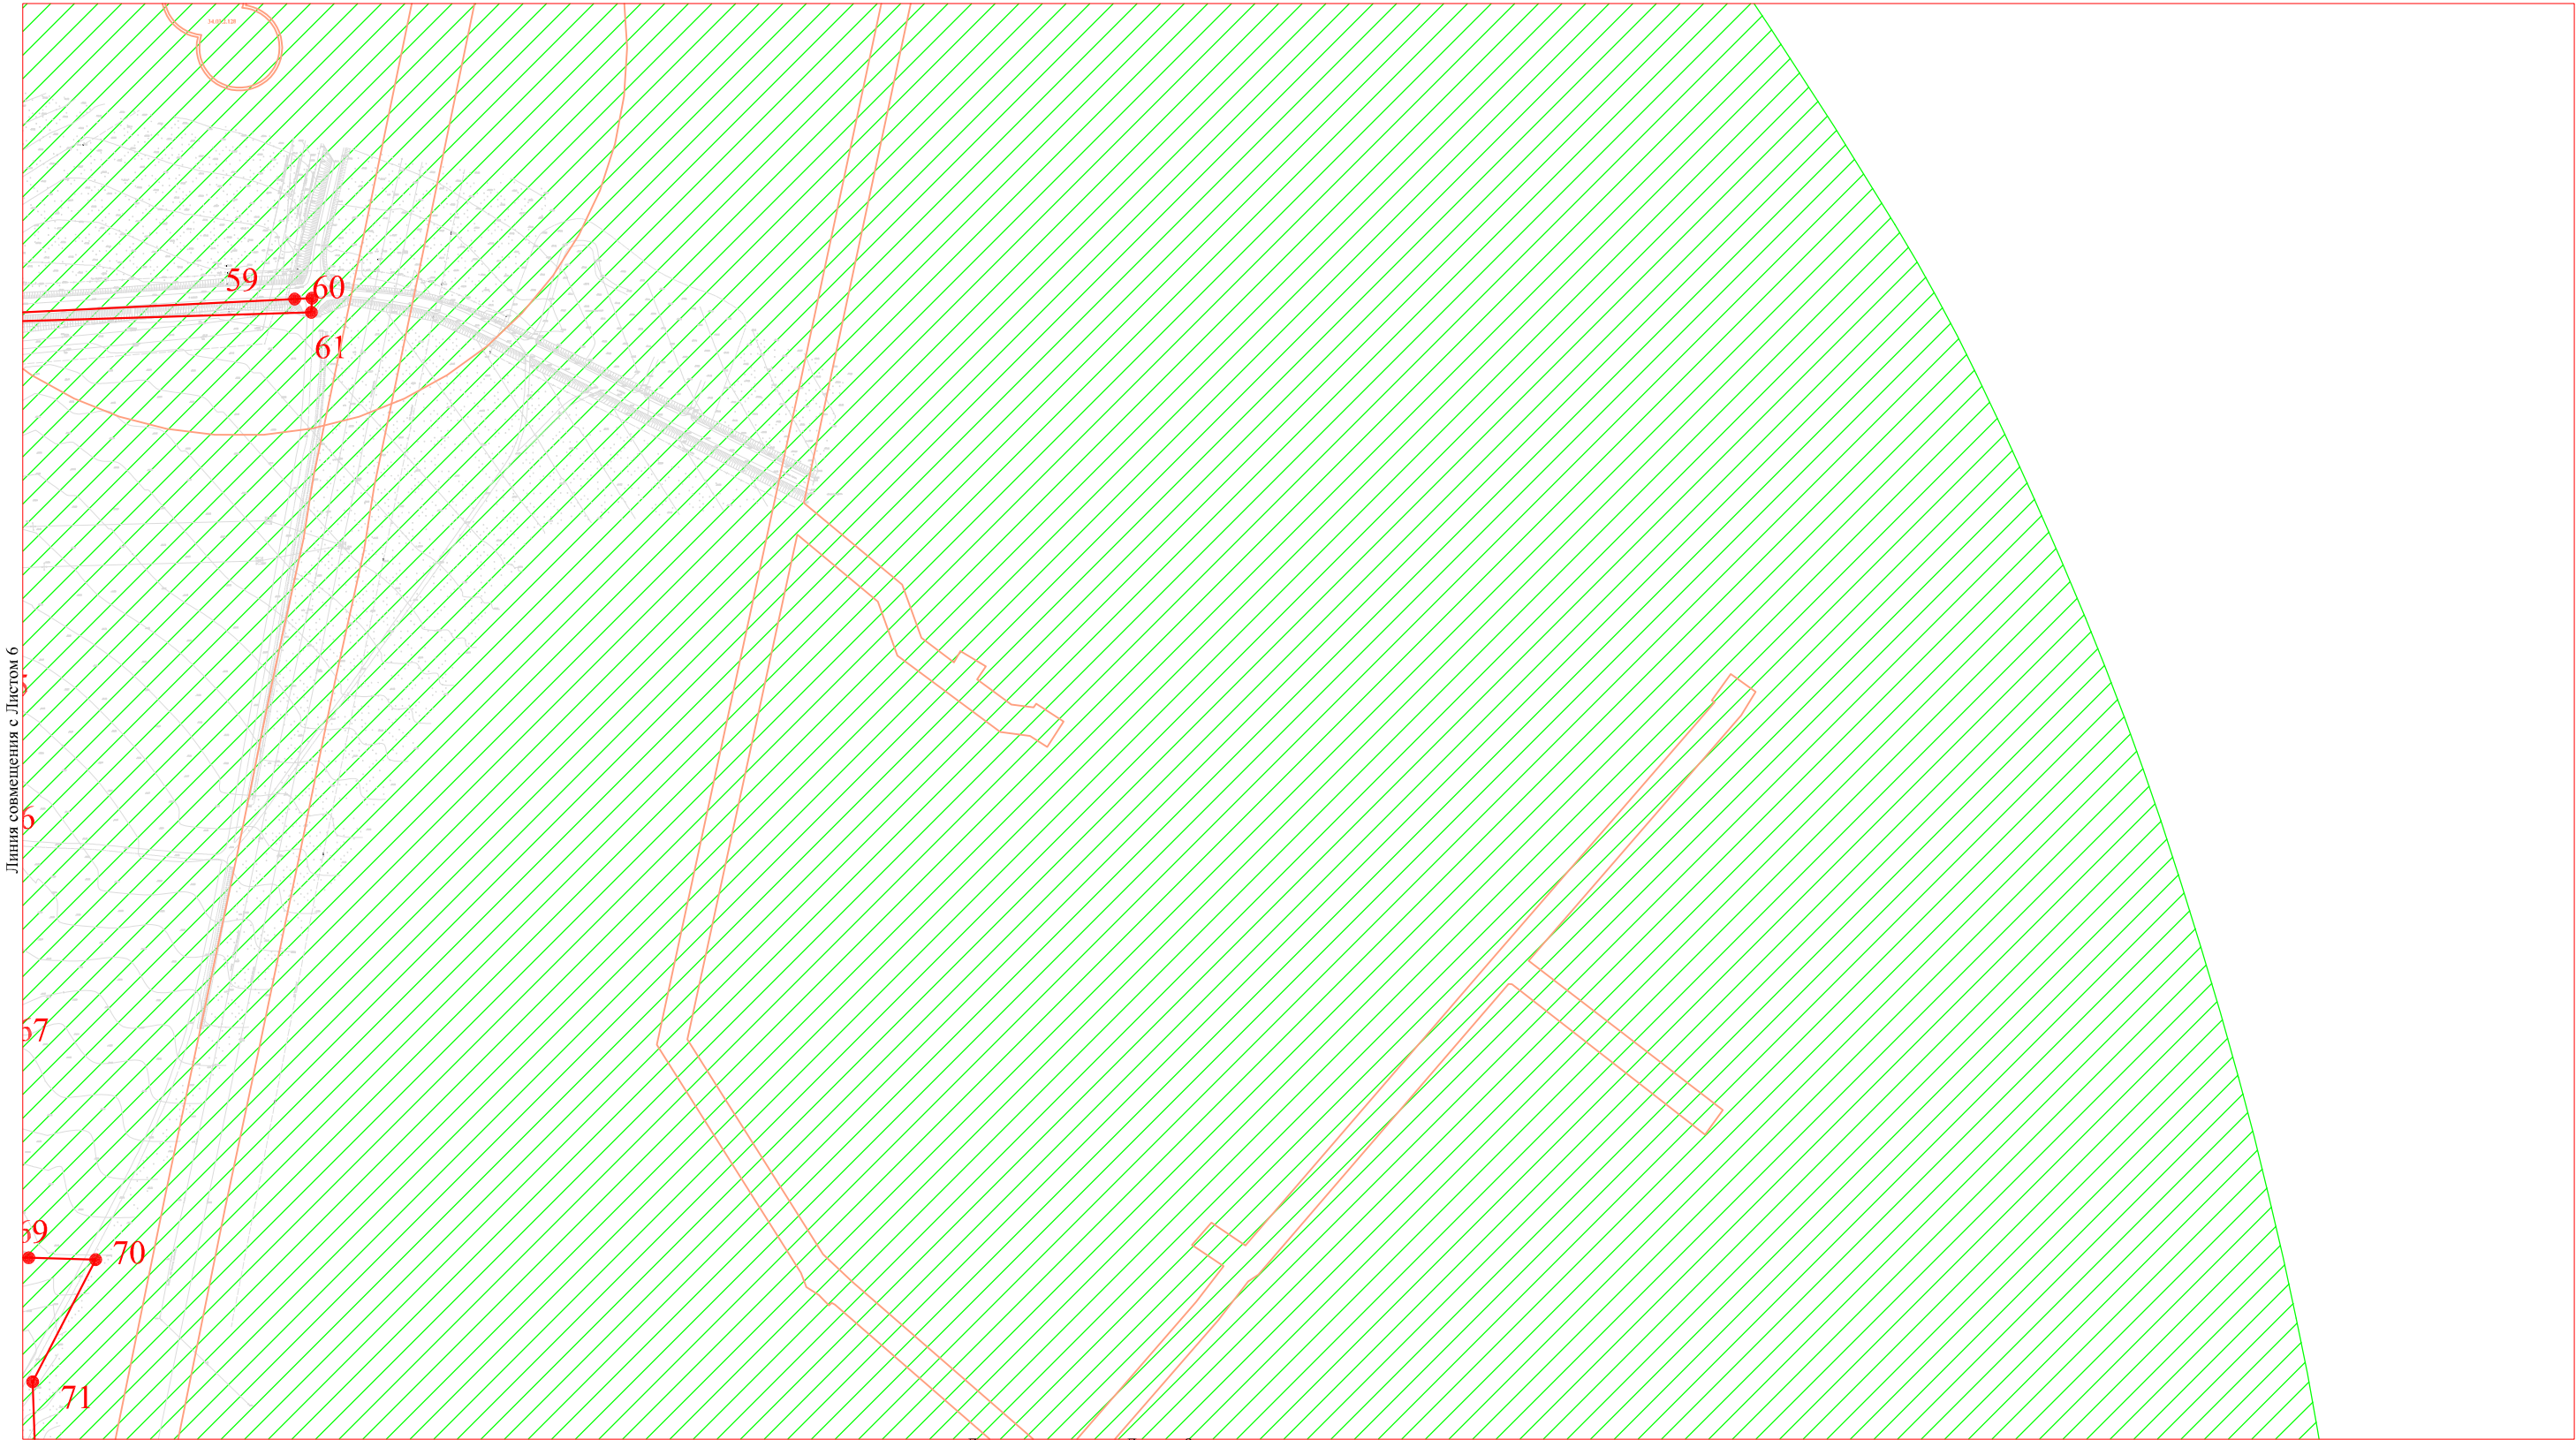

Условные обозначения:

Граница зоны планируемого размещения объекта «Волгоградское ПХГ в отложениях каменной соли» (код 056-2002160)

8. Номера характерных точек границ зоны планируемого размещения объекта

Устанавливаемые границы зон с особыми условиями использования территории

- Санитарно-защитная зона Волгоградского ПХГ (1000 м.)
- Граница территории, в отношении которой осуществляется подготовка проекта планировки территории, границы зоны МДР компрессорной станции Волгоградского ПХГ (150 м.) и газопроводов (100 м.)
- Проектируемая охранный зона объектов Волгоградского ПХГ
- Приаэродромная территория
- Охранный зона ГКН

						Волгоградская область					
						Документация по планировке территории (проект планировки территории) для размещения объекта «Волгоградское ПХГ в отложениях каменной соли» (код 056-2002160)					
Изм.	№ уч.	Лист	№ док.	Подп.	Дата	Заказчик: ООО "Газпром центрремонт"			Стадия	Лист	Листов
Разработал									П	7	23
Проверил											
Н. контроль						Чертеж границ зон планируемого размещения объекта М 1:5 000			ООО «Южгипрозем»		

Линия совмещения с Листом 22

Линия совмещения с Листом 6

Линия совмещения с Листом 9

Линия совмещения с Листом 8

Условные обозначения:

Граница зоны планируемого размещения объекта «Волгоградское ПХГ в отложениях каменной соли» (код 056-2002160)

8. Номера характерных точек границ зоны планируемого размещения объекта

Устанавливаемые границы зон с особыми условиями использования территории

Санитарно-защитная зона Волгоградского ПХГ (1000 м.)

Граница территории, в отношении которой осуществляется подготовка проекта планировки территории, границы зоны МДР компрессорной станции Волгоградского ПХГ (150 м.) и газопроводов (100 м.)


Проектируемая охранный зона объектов Волгоградского ПХГ

Приаэродромная территория

Охранный зона ГКН

						Волгоградская область			
						Документация по планировке территории (проект планировки территории) для размещения объекта «Волгоградское ПХГ в отложениях каменной соли» (код 056-2002160)			
Изм.	Н уч.	Лист	№ док.	Подп.	Дата	Заказчик: ООО "Газпром центрремонт"	Стадия	Лист	Листов
Разработал							П	8	23
Проверил									
Н. контроль									
						Чертеж границ зон планируемого размещения объекта М 1:5 000	ООО «Южгипрозем»		

Линия совмещения с Листом 7

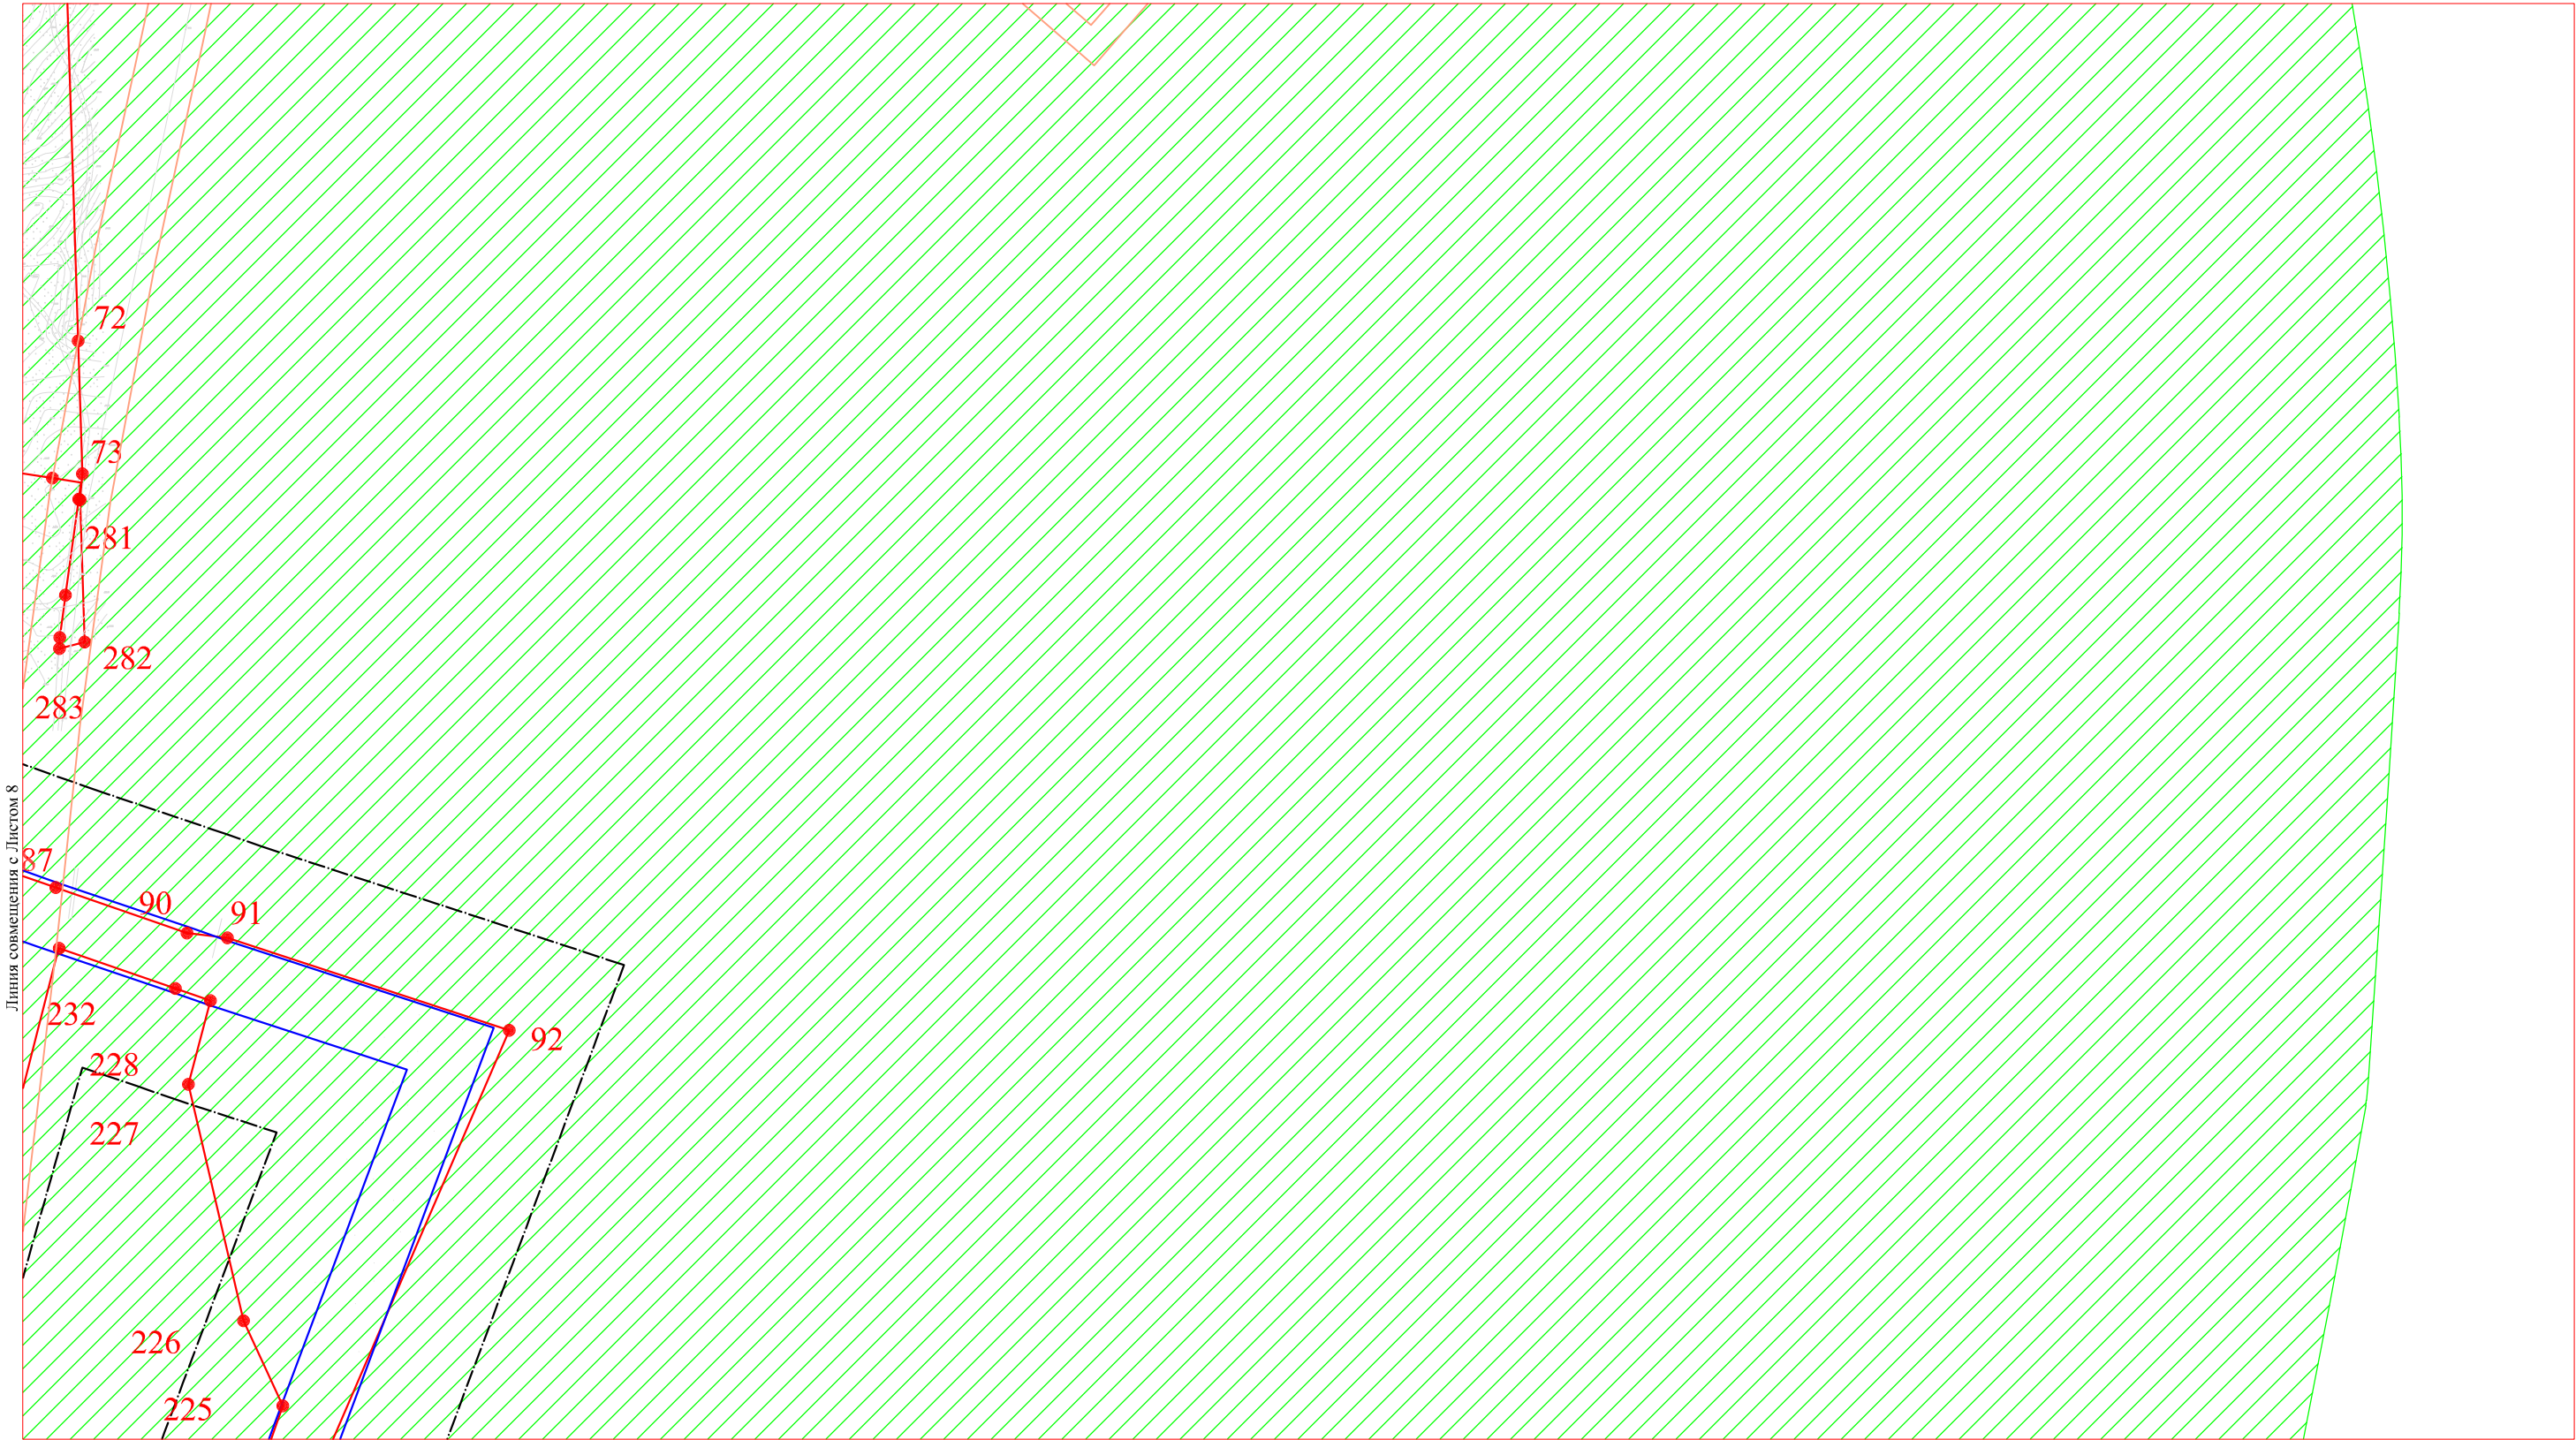

Линия совмещения с Листом 8

Линия совмещения с Листом 11

Условные обозначения:

Граница зоны планируемого размещения объекта «Волгоградское ПХГ в отложениях каменной соли» (код 056-2002160)

8. Номера характерных точек границ зоны планируемого размещения объекта

Устанавливаемые границы зон с особыми условиями использования территории

Санитарно-защитная зона Волгоградского ПХГ (1000 м.)

Граница территории, в отношении которой осуществляется подготовка проекта планировки территории, границы зоны МДР компрессорной станции Волгоградского ПХГ (150 м.) и газопроводов (100 м.)

Проектируемая охранный зона объектов Волгоградского ПХГ

Приаэродромная территория

Охранный зона ГКН

						Волгоградская область			
						Документация по планировке территории (проект планировки территории) для размещения объекта «Волгоградское ПХГ в отложениях каменной соли» (код 056-2002160)			
Изм.	Н уч.	Лист	№ док.	Подп.	Дата	Заказчик: ООО "Газпром центрремонт"	Стадия	Лист	Листов
Разработал							П	9	23
Проверил									
Н. контроль									
						Чертеж границ зон планируемого размещения объекта М 1:5 000	ООО «Южгипрозем»		




Условные обозначения:


 Граница зоны планируемого размещения объекта «Волгоградское ПХГ в отложениях каменной соли» (код 056-2002160)

 Номера характерных точек границ зоны планируемого размещения объекта

Устанавливаемые границы зон с особыми условиями использования территории

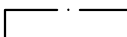-  Санитарно-защитная зона Волгоградского ПХГ (1000 м.)
-  Граница территории, в отношении которой осуществляется подготовка проекта планировки территории, границы зоны МДР компрессорной станции Волгоградского ПХГ (150 м.) и газопроводов (100 м.)
-  Проектируемая охранный зона объектов Волгоградского ПХГ
-  Приаэродромная территория
-  Охранный зона ГКН

						Волгоградская область			
						Документация по планировке территории (проект планировки территории) для размещения объекта «Волгоградское ПХГ в отложениях каменной соли» (код 056-2002160)			
Изм.	Н уч.	Лист	№ док.	Подп.	Дата				
Разработал						Заказчик: ООО "Газпром центрремонт"	Стадия	Лист	Листов
Проверил							П	10	23
Н. контроль									
						Чертеж границ зон планируемого размещения объекта М 1:5 000	ООО «Южгипрозем»		

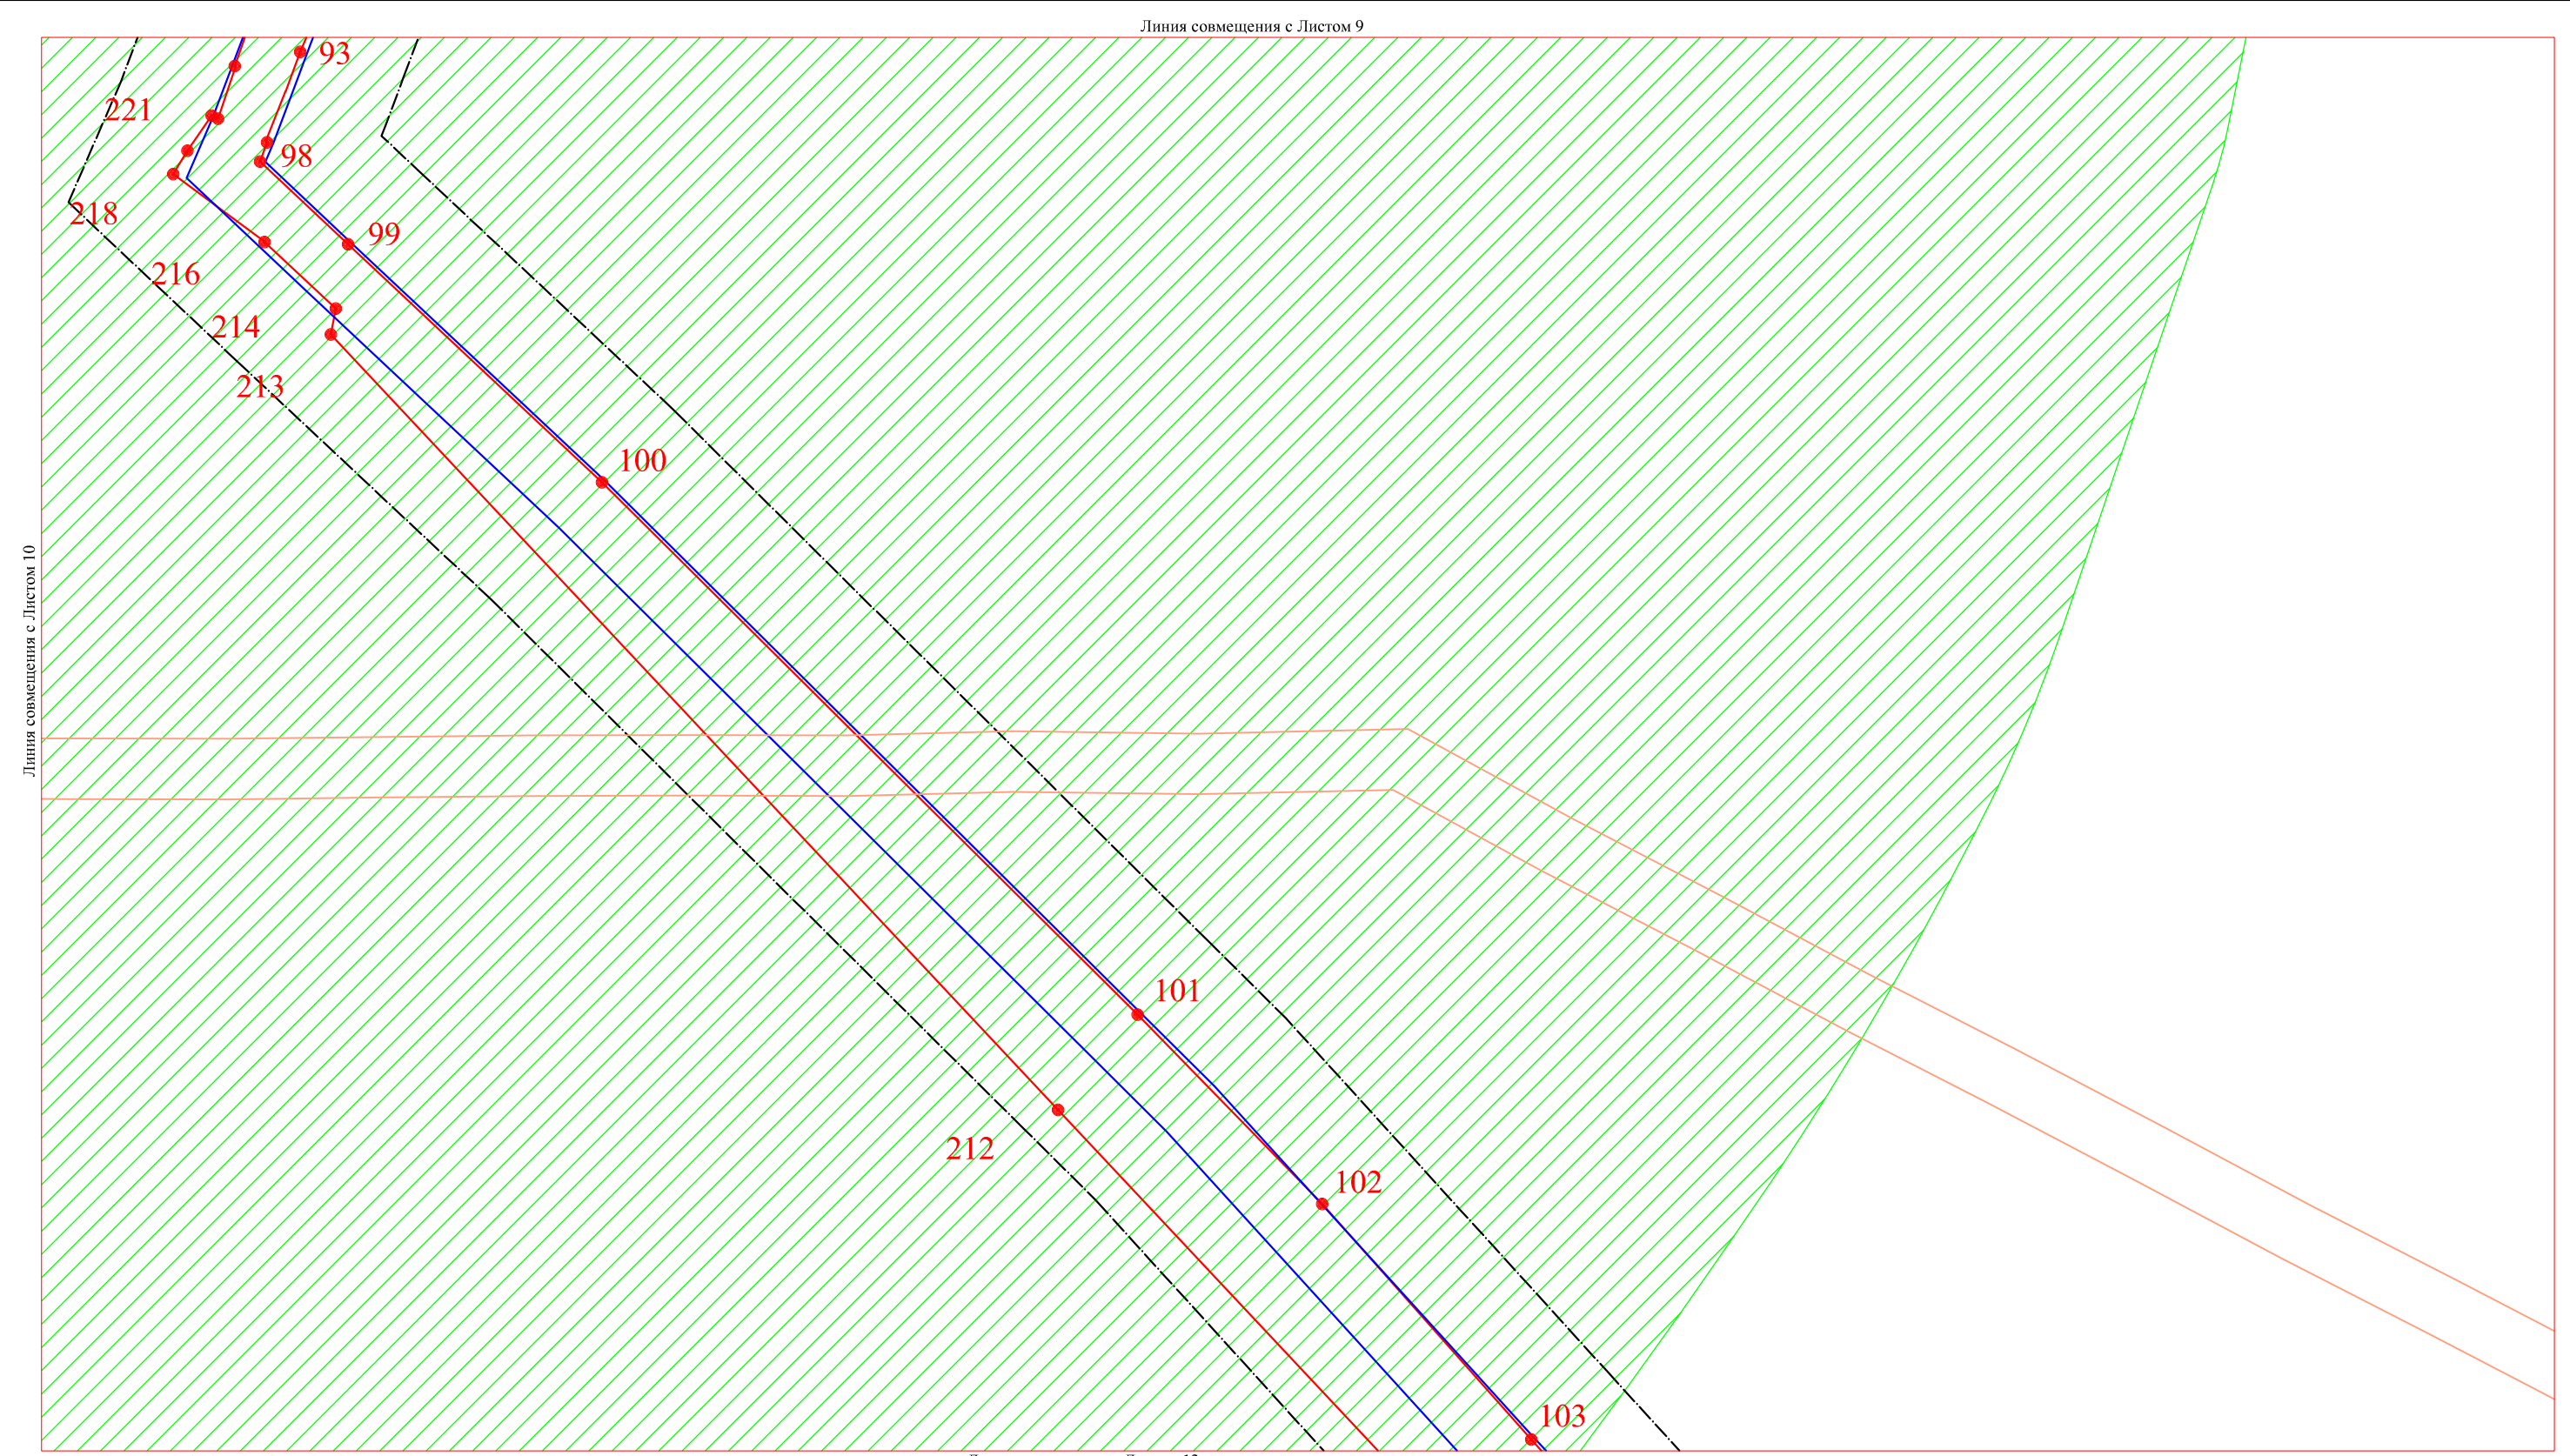

Условные обозначения:

Граница зоны планируемого размещения объекта «Волгоградское ПХГ в отложениях каменной соли» (код 056-2002160)

8. Номера характерных точек границ зоны планируемого размещения объекта

Устанавливаемые границы зон с особыми условиями использования территории

Санитарно-защитная зона Волгоградского ПХГ (1000 м.)

Граница территории, в отношении которой осуществляется подготовка проекта планировки территории, границы зоны МДР компрессорной станции Волгоградского ПХГ (150 м.) и газопроводов (100 м.)


Проектируемая охранный зона объектов Волгоградского ПХГ

Приаэродромная территория

Охранный зона ГКН

						Волгоградская область			
						Документация по планировке территории (проект планировки территории) для размещения объекта «Волгоградское ПХГ в отложениях каменной соли» (код 056-2002160)			
Изм.	Н уч.	Лист	№ док.	Подп.	Дата	Заказчик: ООО "Газпром центрремонт"	Стадия	Лист	Листов
Разработал							П	11	23
Проверил									
Н. контроль									
						Чертеж границ зон планируемого размещения объекта М 1:5 000	ООО «Южгипрозем»		

Линия совмещения с Листом 11

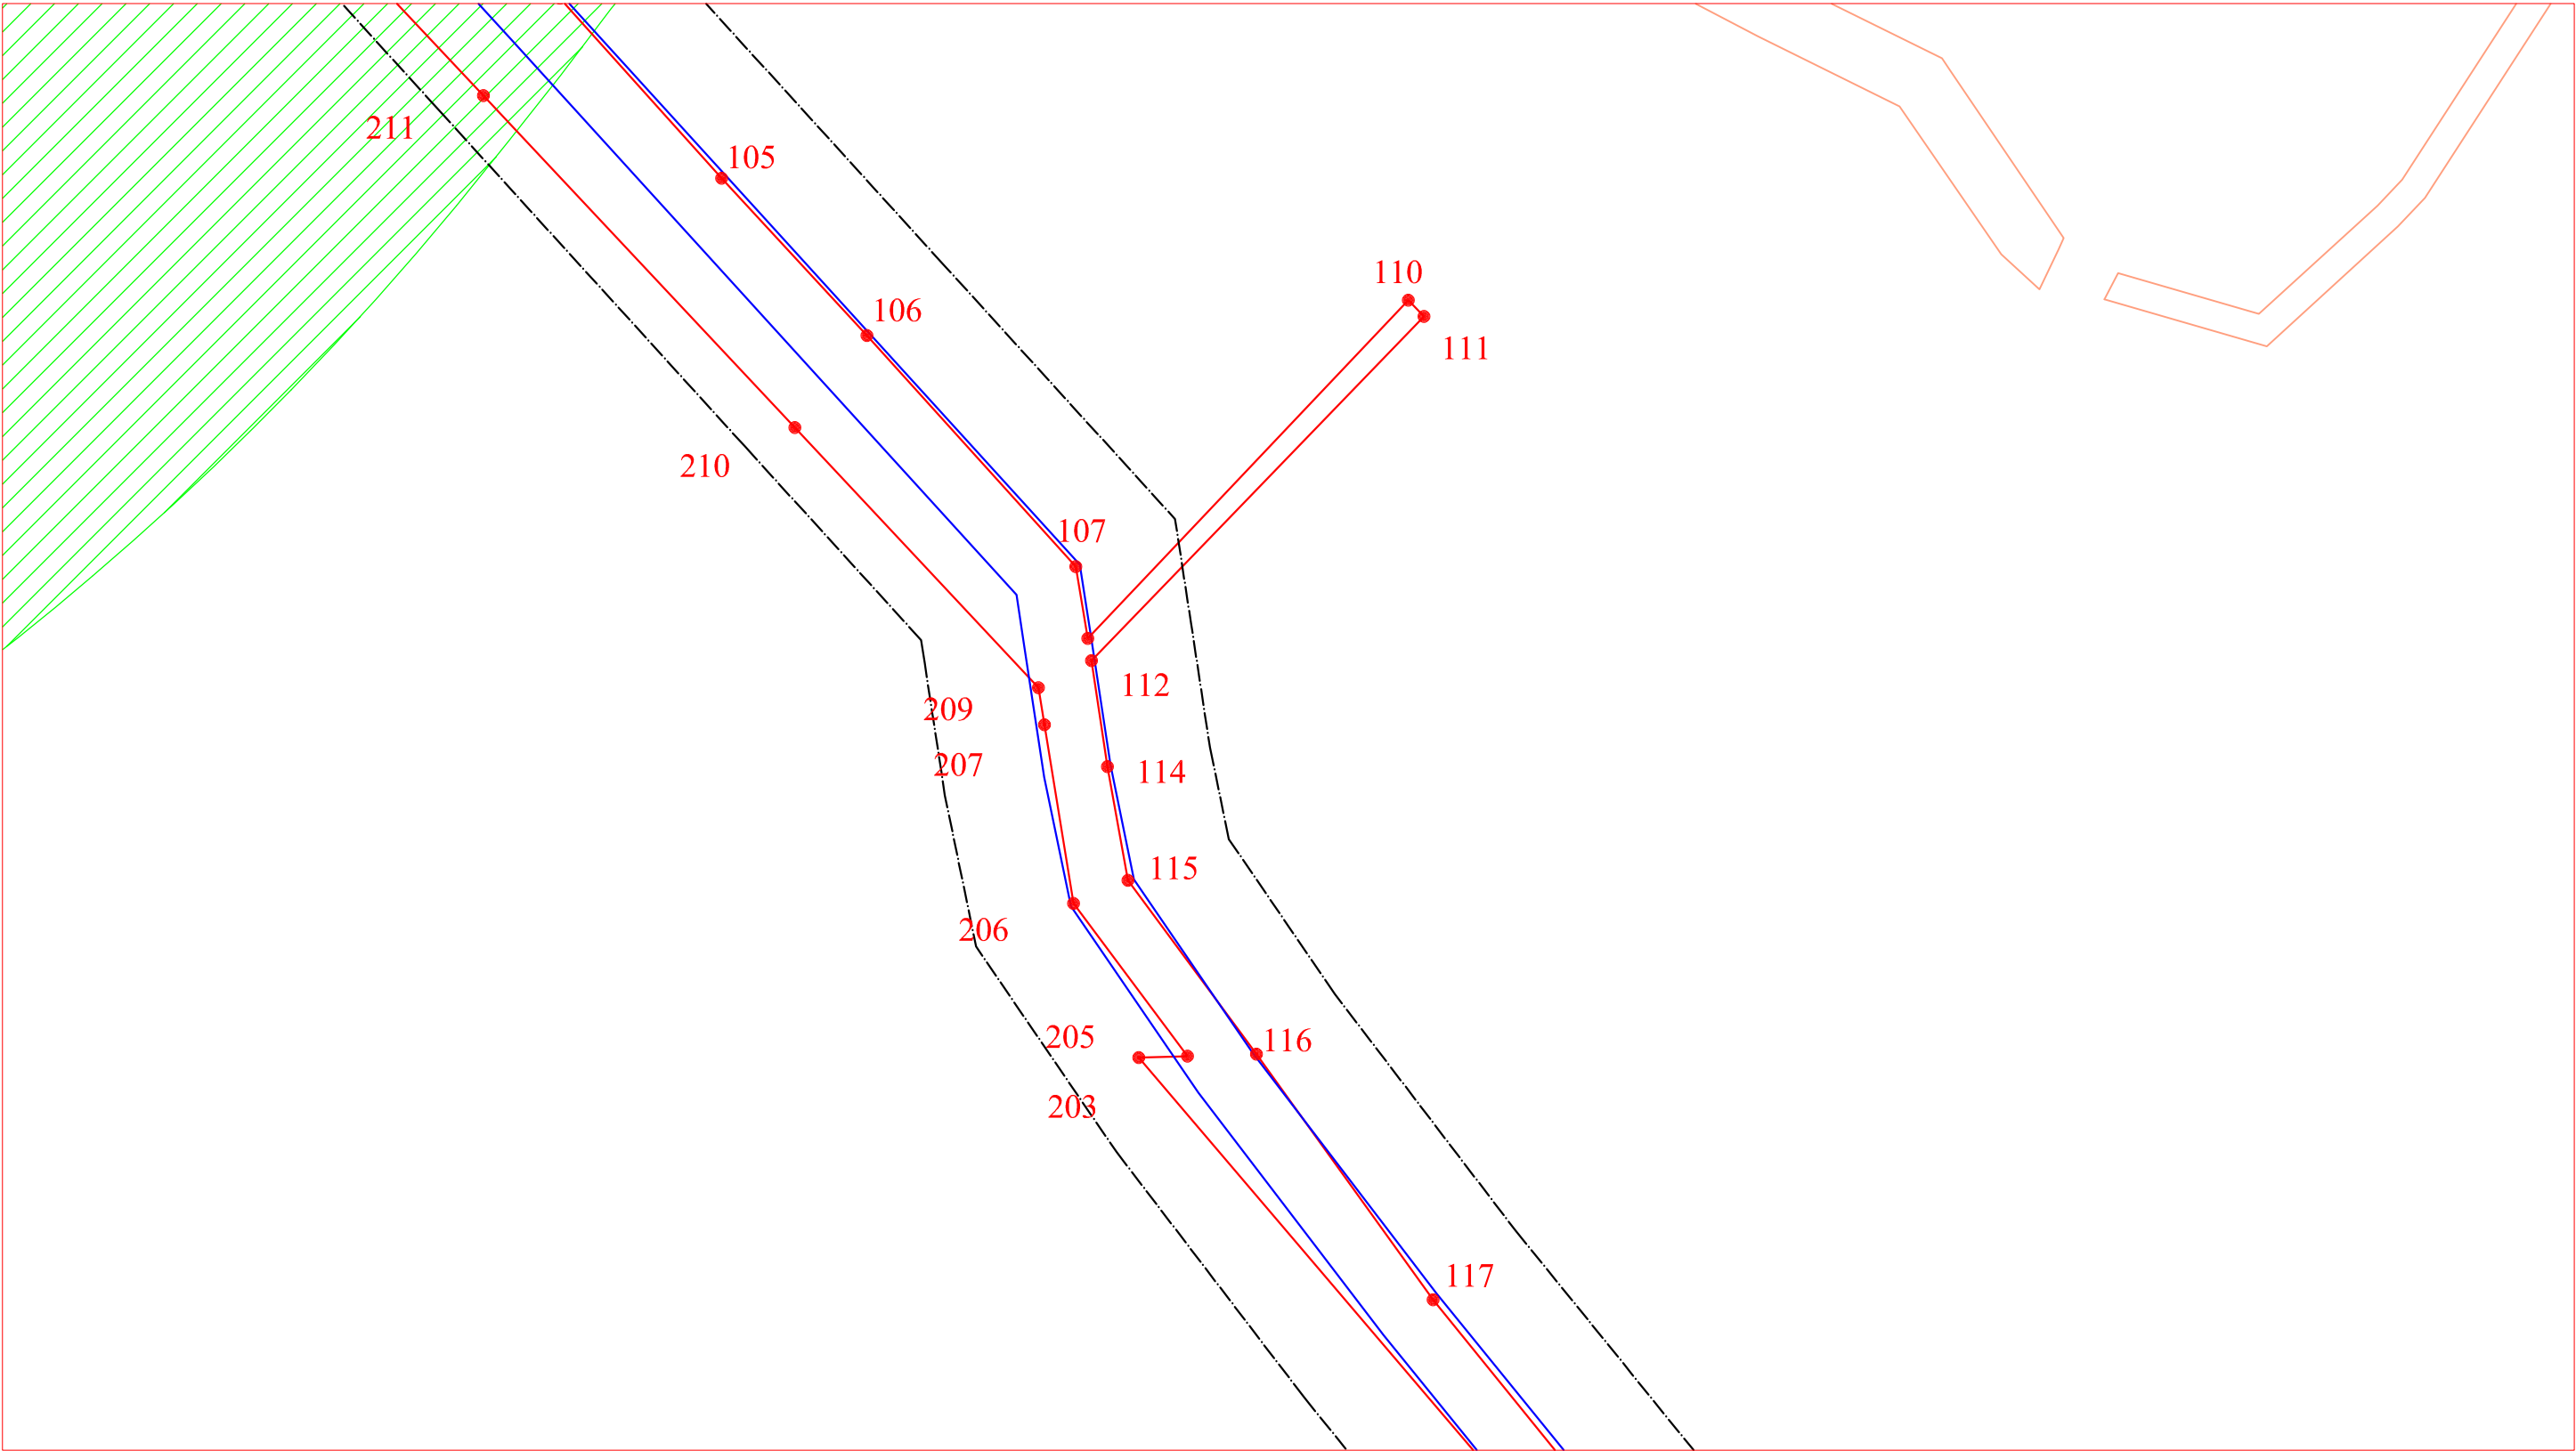


Условные обозначения:

 Граница зоны планируемого размещения объекта «Волгоградское ПХГ в отложениях каменной соли» (код 056-2002160)

8.  Номера характерных точек границ зоны планируемого размещения объекта

Устанавливаемые границы зон с особыми условиями использования территории

 Санитарно-защитная зона Волгоградского ПХГ (1000 м.)

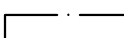 Граница территории, в отношении которой осуществляется подготовка проекта планировки территории, границы зоны МДР компрессорной станции Волгоградского ПХГ (150 м.) и газопроводов (100 м.)

 Проектируемая охранный зона объектов Волгоградского ПХГ


 Приаэродромная территория

 Охранный зона ГКН

Линия совмещения с Листом 13

						Волгоградская область			
						Документация по планировке территории (проект планировки территории) для размещения объекта «Волгоградское ПХГ в отложениях каменной соли» (код 056-2002160)			
Изм.	Н уч.	Лист	№ док.	Подп.	Дата	Заказчик: ООО "Газпром центрремонт"	Стадия	Лист	Листов
Разработал							П	12	23
Проверил									
Н. контроль									
						Чертеж границ зон планируемого размещения объекта М 1:5 000	ООО «Южгипрозем»		

Линия совмещения с Листом 14

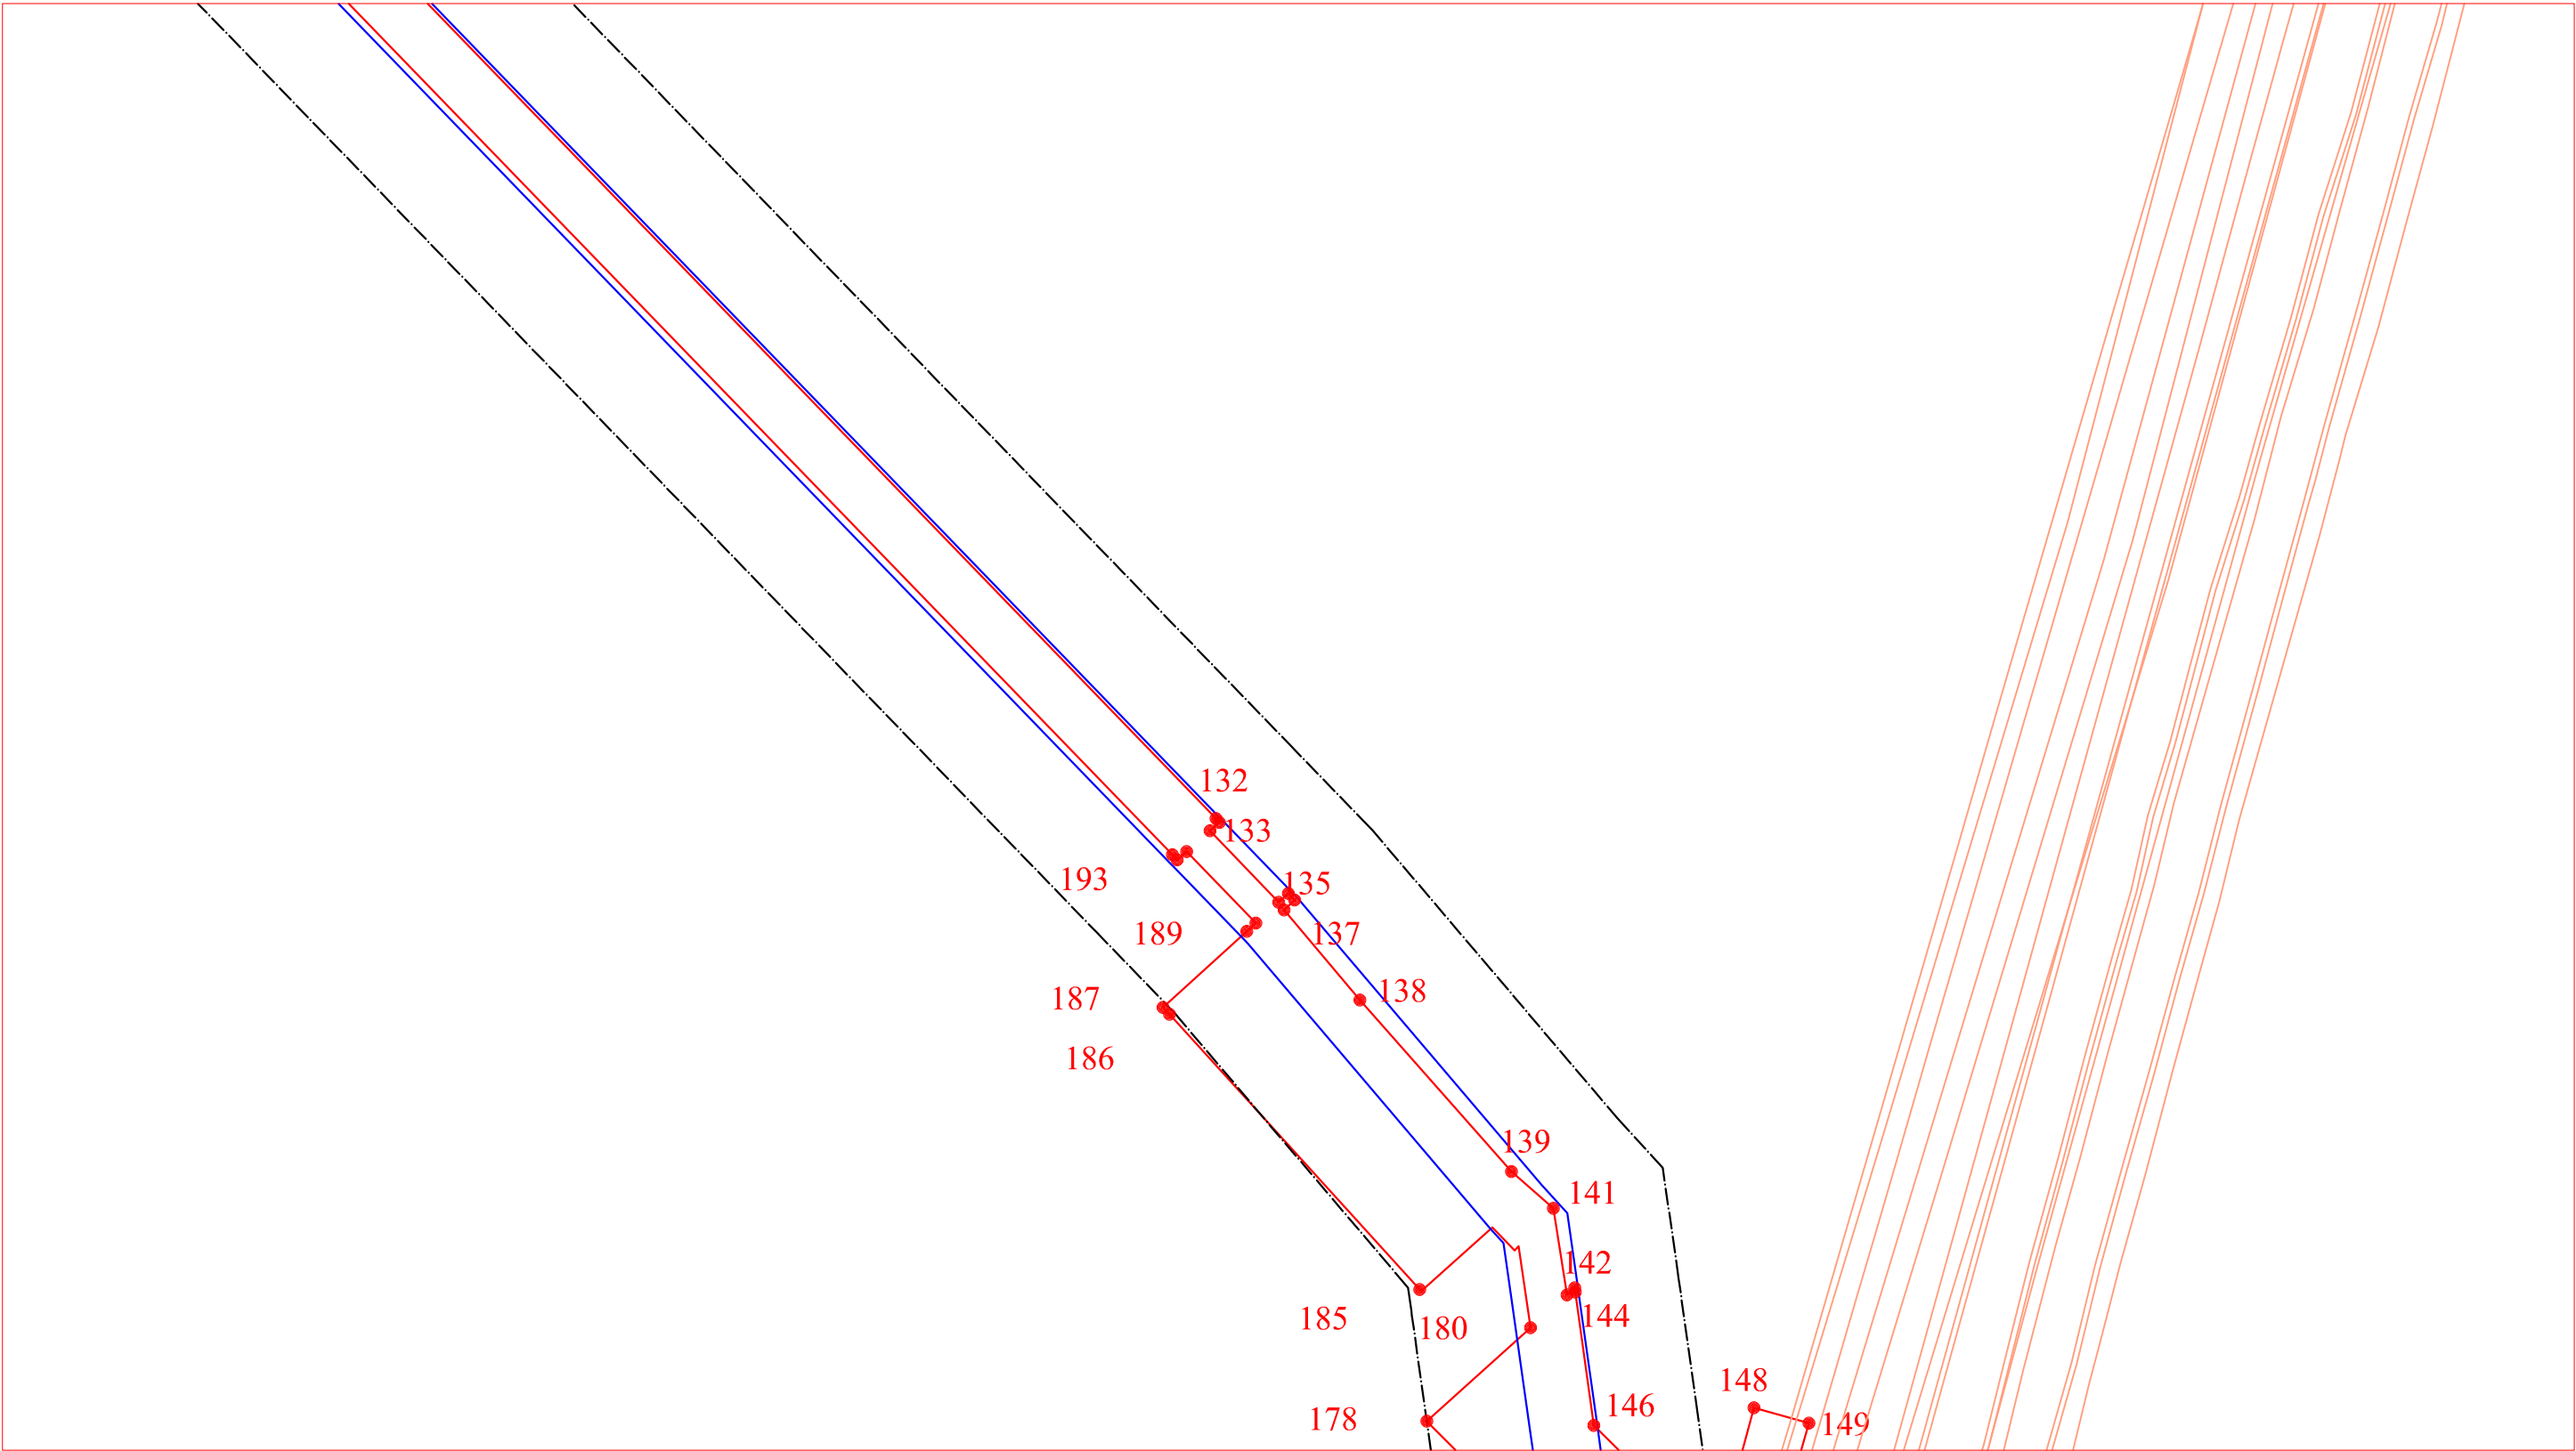

Условные обозначения:


- Граница зоны планируемого размещения объекта «Волгоградское ПХГ в отложениях каменной соли» (код 056-2002160)
- 8. Номера характерных точек границ зоны планируемого размещения объекта

Устанавливаемые границы зон с особыми условиями использования территории

- Санитарно-защитная зона Волгоградского ПХГ (1000 м.)
- Граница территории, в отношении которой осуществляется подготовка проекта планировки территории, границы зоны МДР компрессорной станции Волгоградского ПХГ (150 м.) и газопроводов (100 м.)
- Проектируемая охранный зона объектов Волгоградского ПХГ
- Приаэродромная территория
- Охранный зона ГКН

Линия совмещения с Листом 16

						Волгоградская область			
						Документация по планировке территории (проект планировки территории) для размещения объекта «Волгоградское ПХГ в отложениях каменной соли» (код 056-2002160)			
Изм.	Н уч.	Лист	№ док.	Подп.	Дата	Заказчик: ООО "Газпром центрремонт"	Стадия	Лист	Листов
Разработал							П	15	23
Проверил									
Н. контроль						Чертеж границ зон планируемого размещения объекта М 1:5 000	ООО «Южгипрозем»		

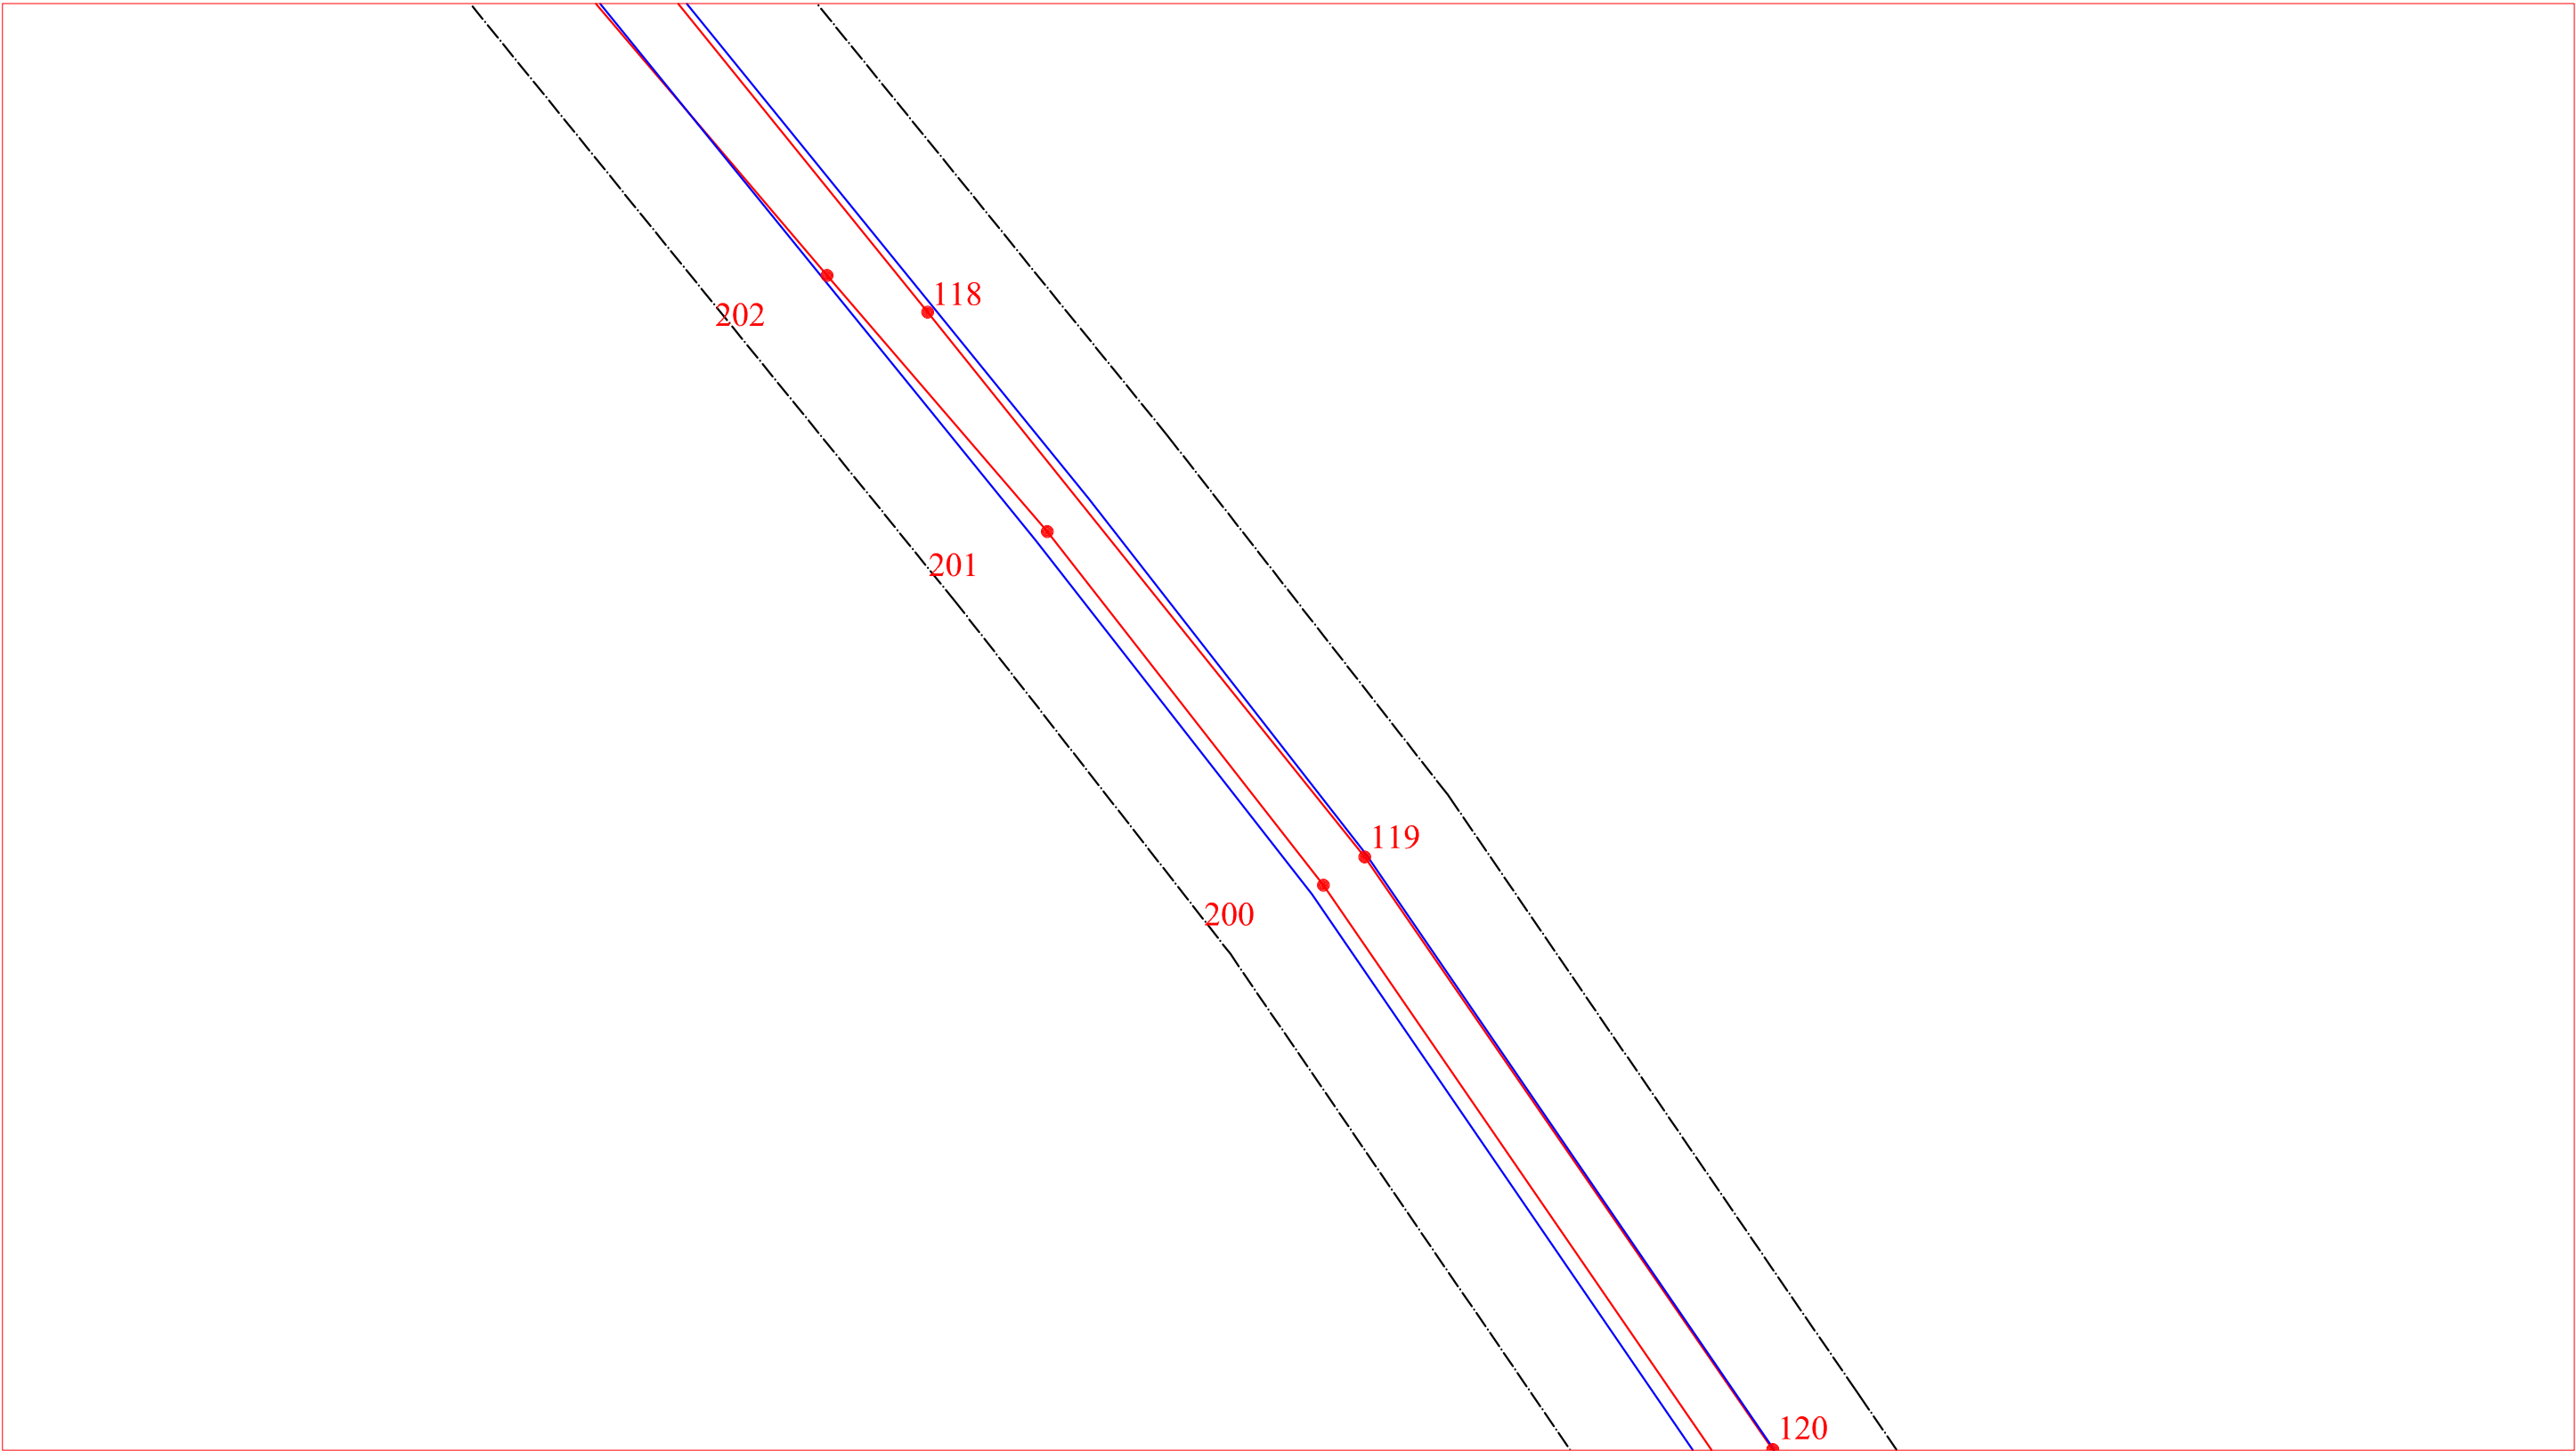


Условные обозначения:

 Граница зоны планируемого размещения объекта «Волгоградское ПХГ в отложениях каменной соли» (код 056-2002160)

 Номера характерных точек границ зоны планируемого размещения объекта

Устанавливаемые границы зон с особыми условиями использования территории

 Санитарно-защитная зона Волгоградского ПХГ (1000 м.)

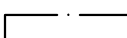 Граница территории, в отношении которой осуществляется подготовка проекта планировки территории, границы зоны МДР компрессорной станции Волгоградского ПХГ (150 м.) и газопроводов (100 м.)


 Проектируемая охранная зона объектов Волгоградского ПХГ

 Приаэродромная территория

 Охранная зона ГКН

						Волгоградская область			
						Документация по планировке территории (проект планировки территории) для размещения объекта «Волгоградское ПХГ в отложениях каменной соли» (код 056-2002160)			
Изм.	Н уч.	Лист	№ док.	Подп.	Дата	Заказчик: ООО "Газпром центрремонт"	Стадия	Лист	Листов
Разработал							П	13	23
Проверил									
Н. контроль									
						Чертеж границ зон планируемого размещения объекта М 1:5 000	ООО «Южгипрозем»		

Линия совмещения с Листом 13

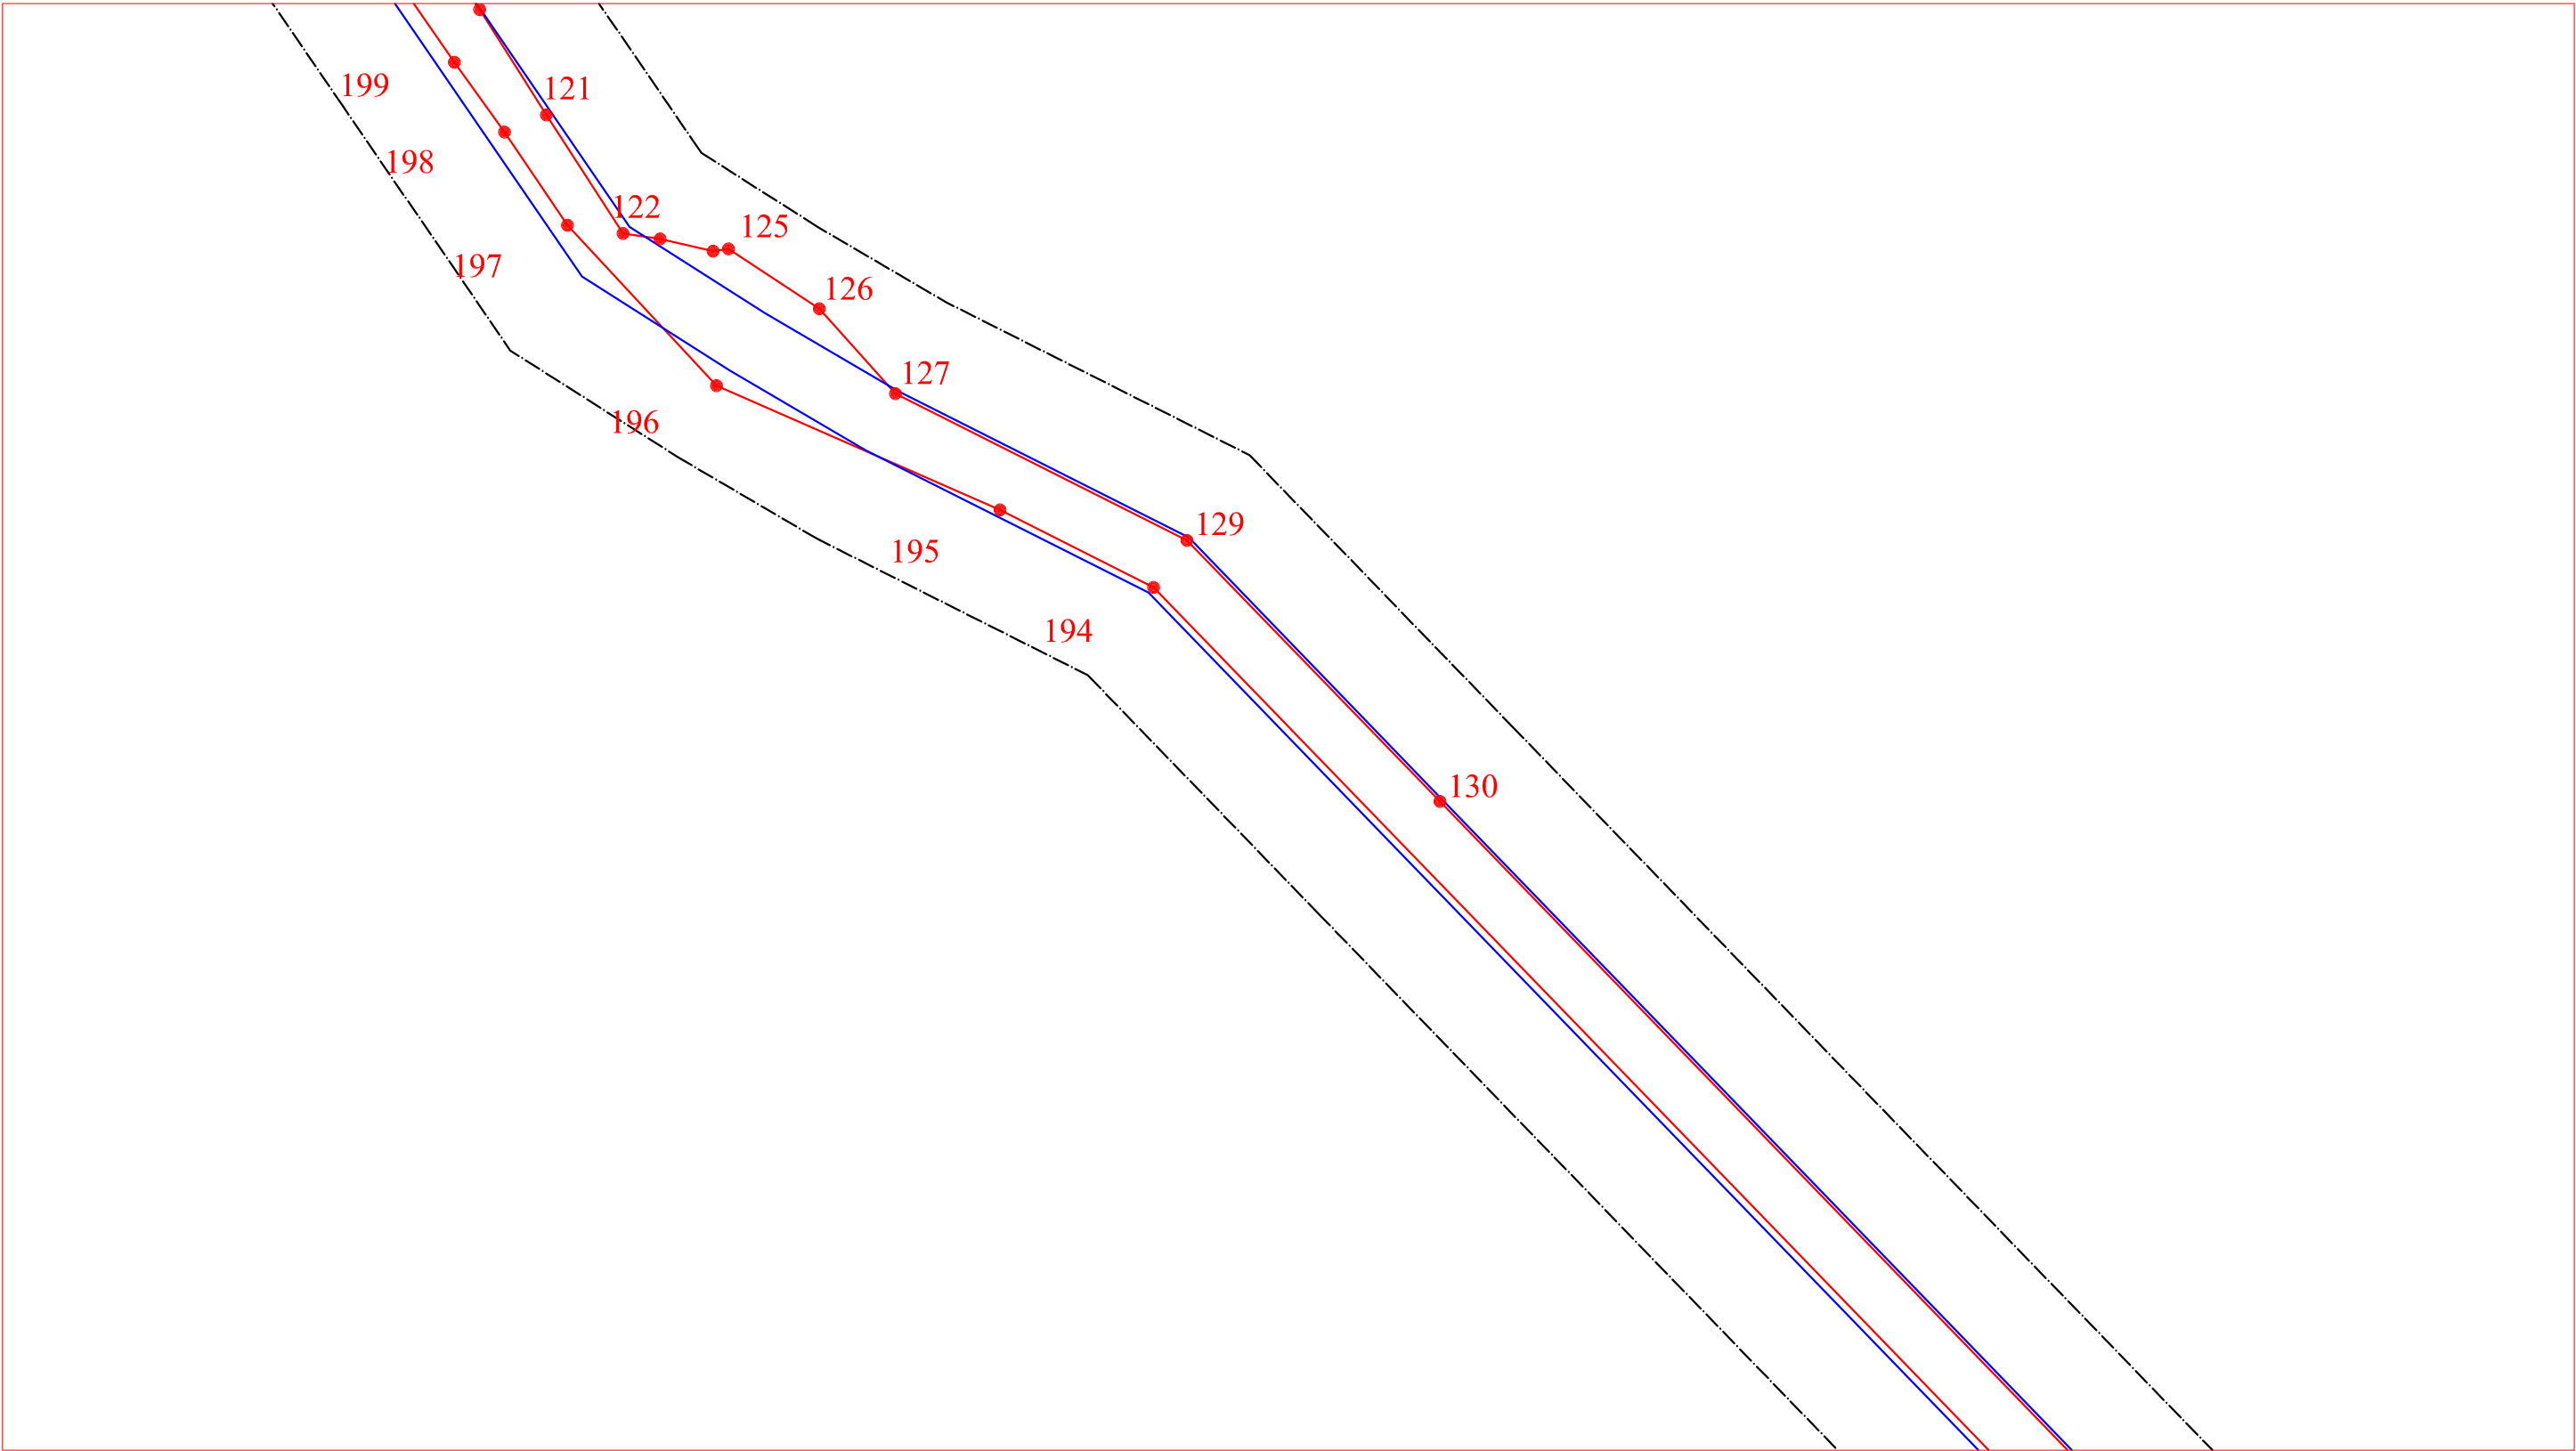

Условные обозначения:

Граница зоны планируемого размещения объекта «Волгоградское ПХГ в отложениях каменной соли» (код 056-2002160)

8. Номера характерных точек границ зоны планируемого размещения объекта

Устанавливаемые границы зон с особыми условиями использования территории

Санитарно-защитная зона Волгоградского ПХГ (1000 м.)

Граница территории, в отношении которой осуществляется подготовка проекта планировки территории, границы зоны МДР компрессорной станции Волгоградского ПХГ (150 м.) и газопроводов (100 м.)


Проектируемая охранная зона объектов Волгоградского ПХГ

Приаэродромная территория

Охранная зона ГКН

Линия совмещения с Листом 15

						Волгоградская область				
						Документация по планировке территории (проект планировки территории) для размещения объекта «Волгоградское ПХГ в отложениях каменной соли» (код 056-2002160)				
Изм.	№ уч.	Лист	№ док.	Подп.	Дата	Заказчик: ООО "Газпром центрремонт"		Стадия	Лист	Листов
Разработал								П	14	23
Проверил										
Н. контроль										
						Чертеж границ зон планируемого размещения объекта М 1:5 000		ООО «Южгипрозем»		

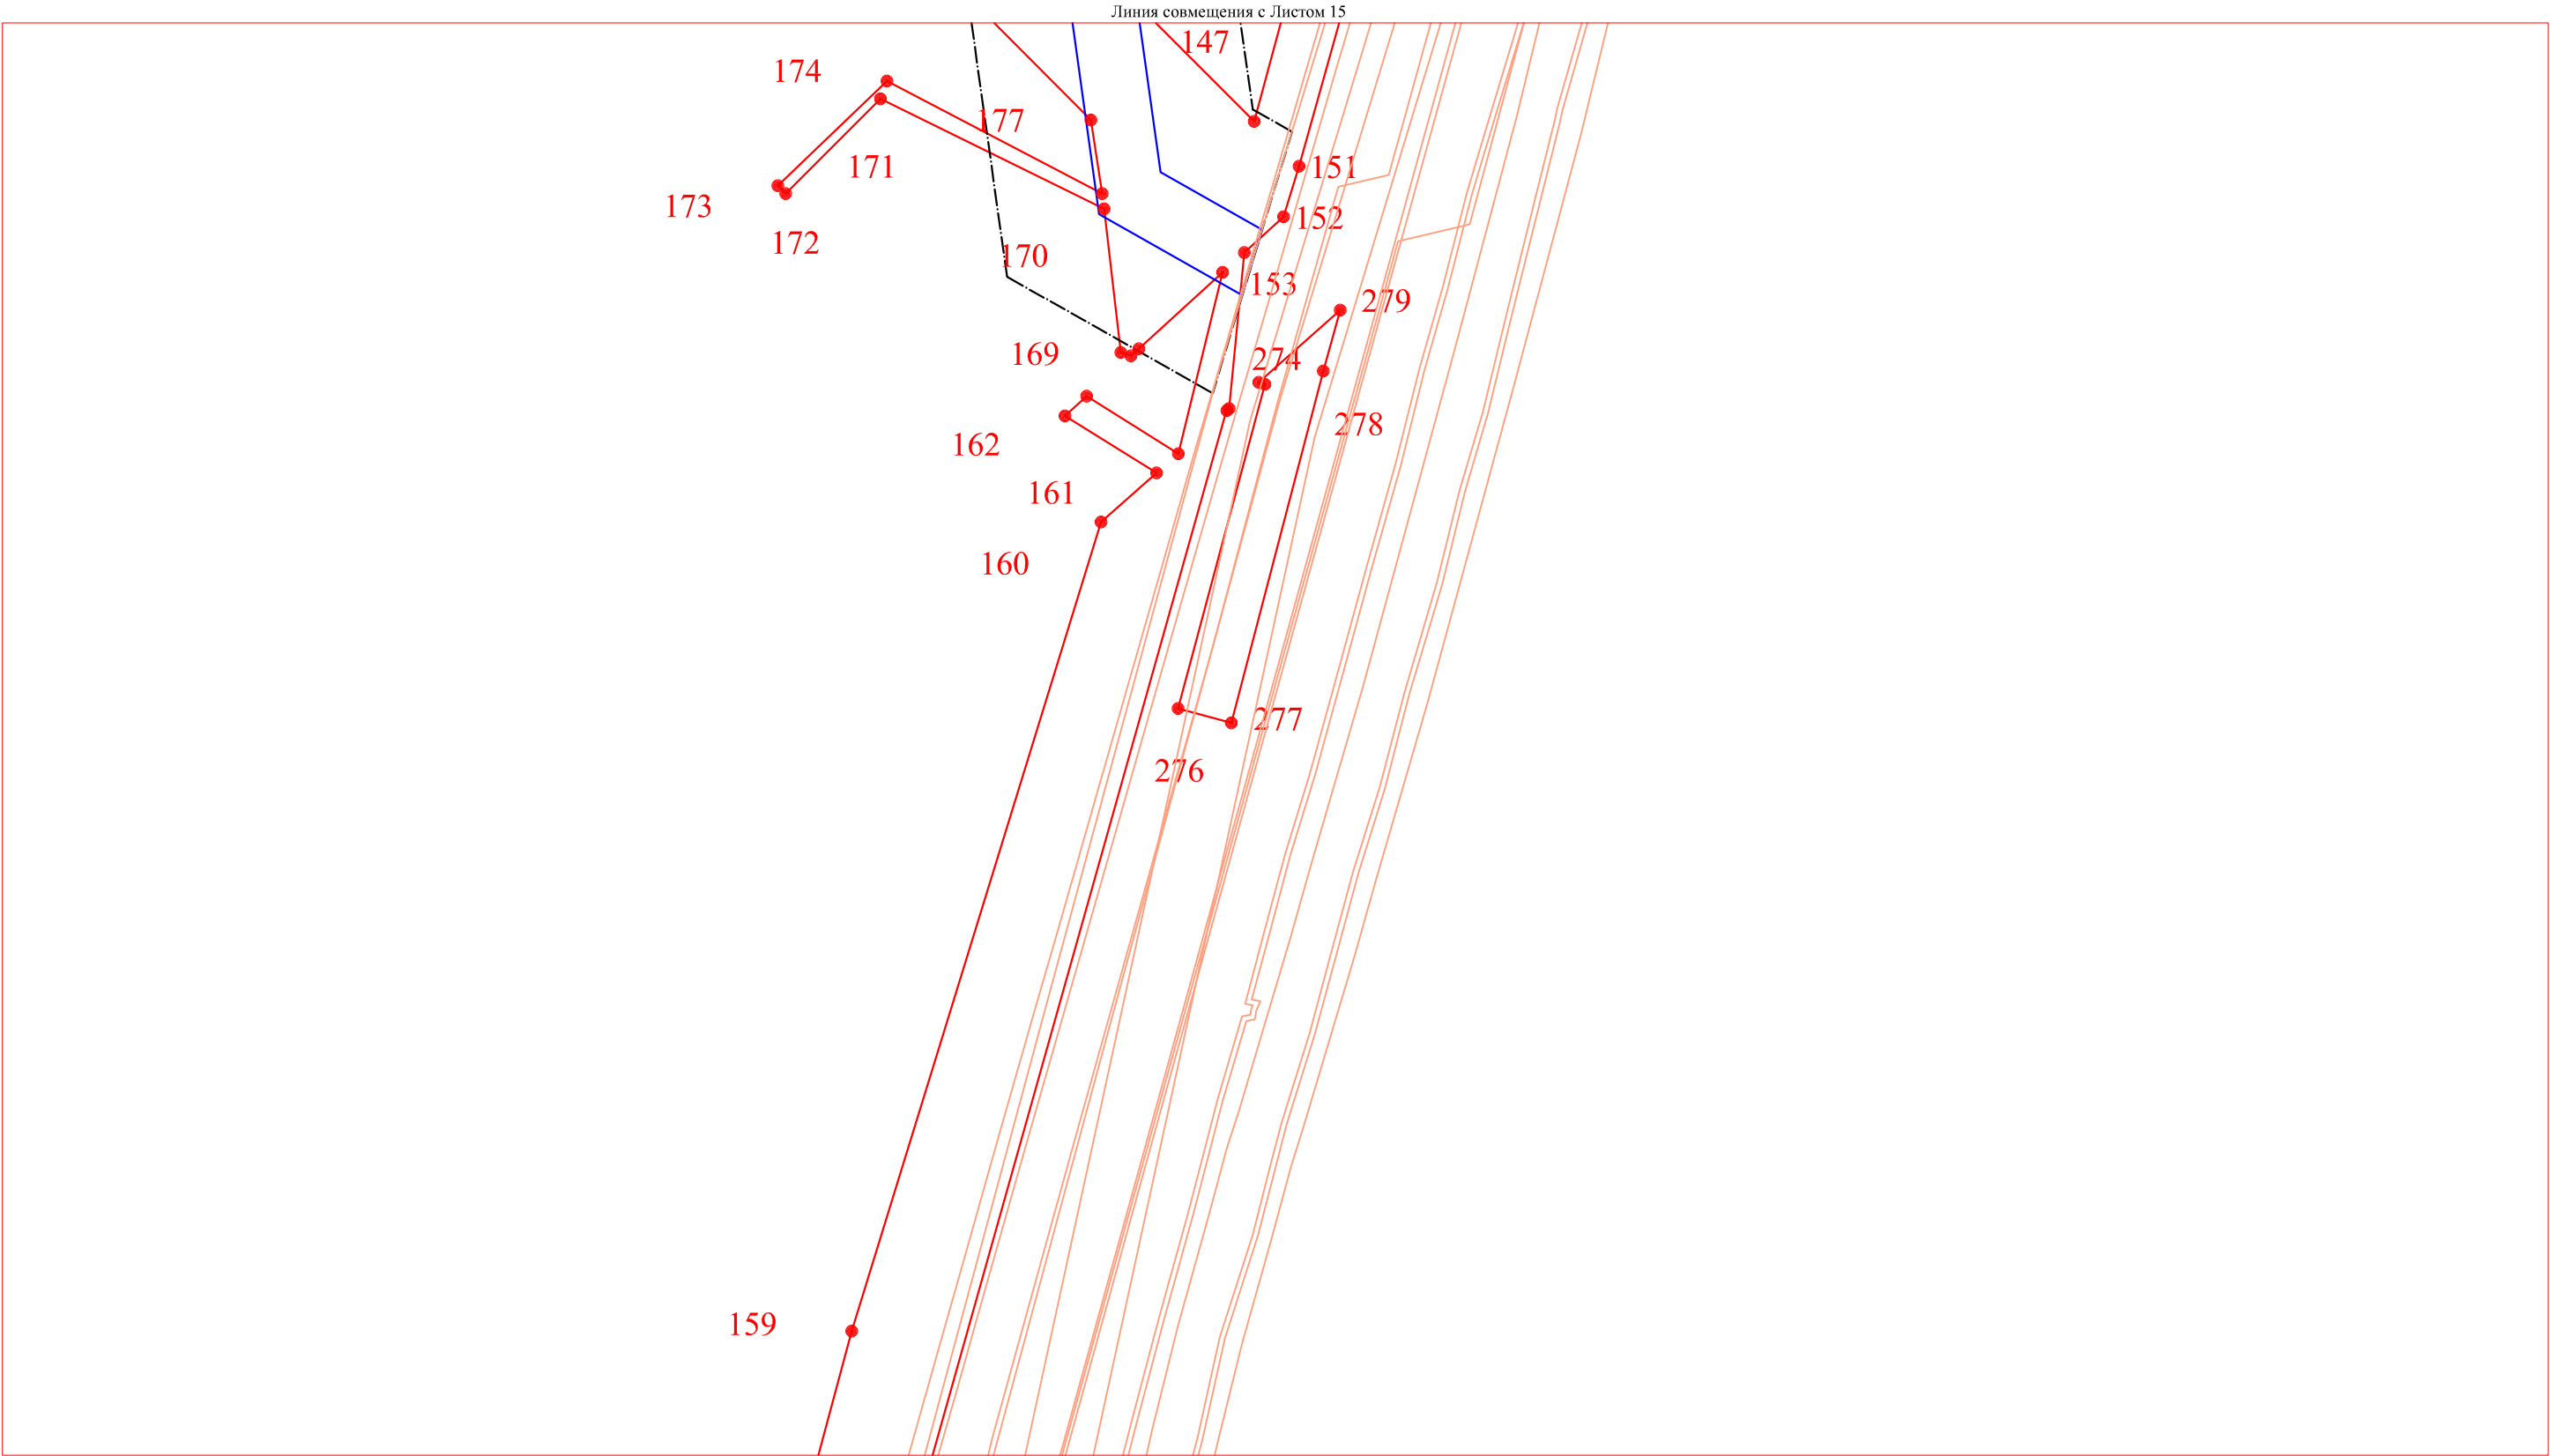

Условные обозначения:

Граница зоны планируемого размещения объекта «Волгоградское ПХГ в отложениях каменной соли» (код 056-2002160)


8. Номера характерных точек границ зоны планируемого размещения объекта

Устанавливаемые границы зон с особыми условиями использования территории

- Санитарно-защитная зона Волгоградского ПХГ (2800 м.)
- Граница территории, в отношении которой осуществляется подготовка проекта планировки территории, границы зоны МДР компрессорной станции Волгоградского ПХГ (150 м.) и газопроводов (100 м.)
- Проектируемая охранный зона объектов Волгоградского ПХГ
- Приаэродромная территория
- Охранный зона ГКН

						Волгоградская область			
						Документация по планировке территории (проект планировки территории) для размещения объекта «Волгоградское ПХГ в отложениях каменной соли» (код 056-2002160)			
Изм.	Н уч.	Лист	№ док.	Подп.	Дата				
Разработал						Заказчик: ООО "Газпром центрремонт"	Стадия	Лист	Листов
Проверил							П	16	23
Н. контроль									
						Чертеж границ зон планируемого размещения объекта М 1:5 000	ООО «Южгипрозем»		

Линия совмещения с Листом 16

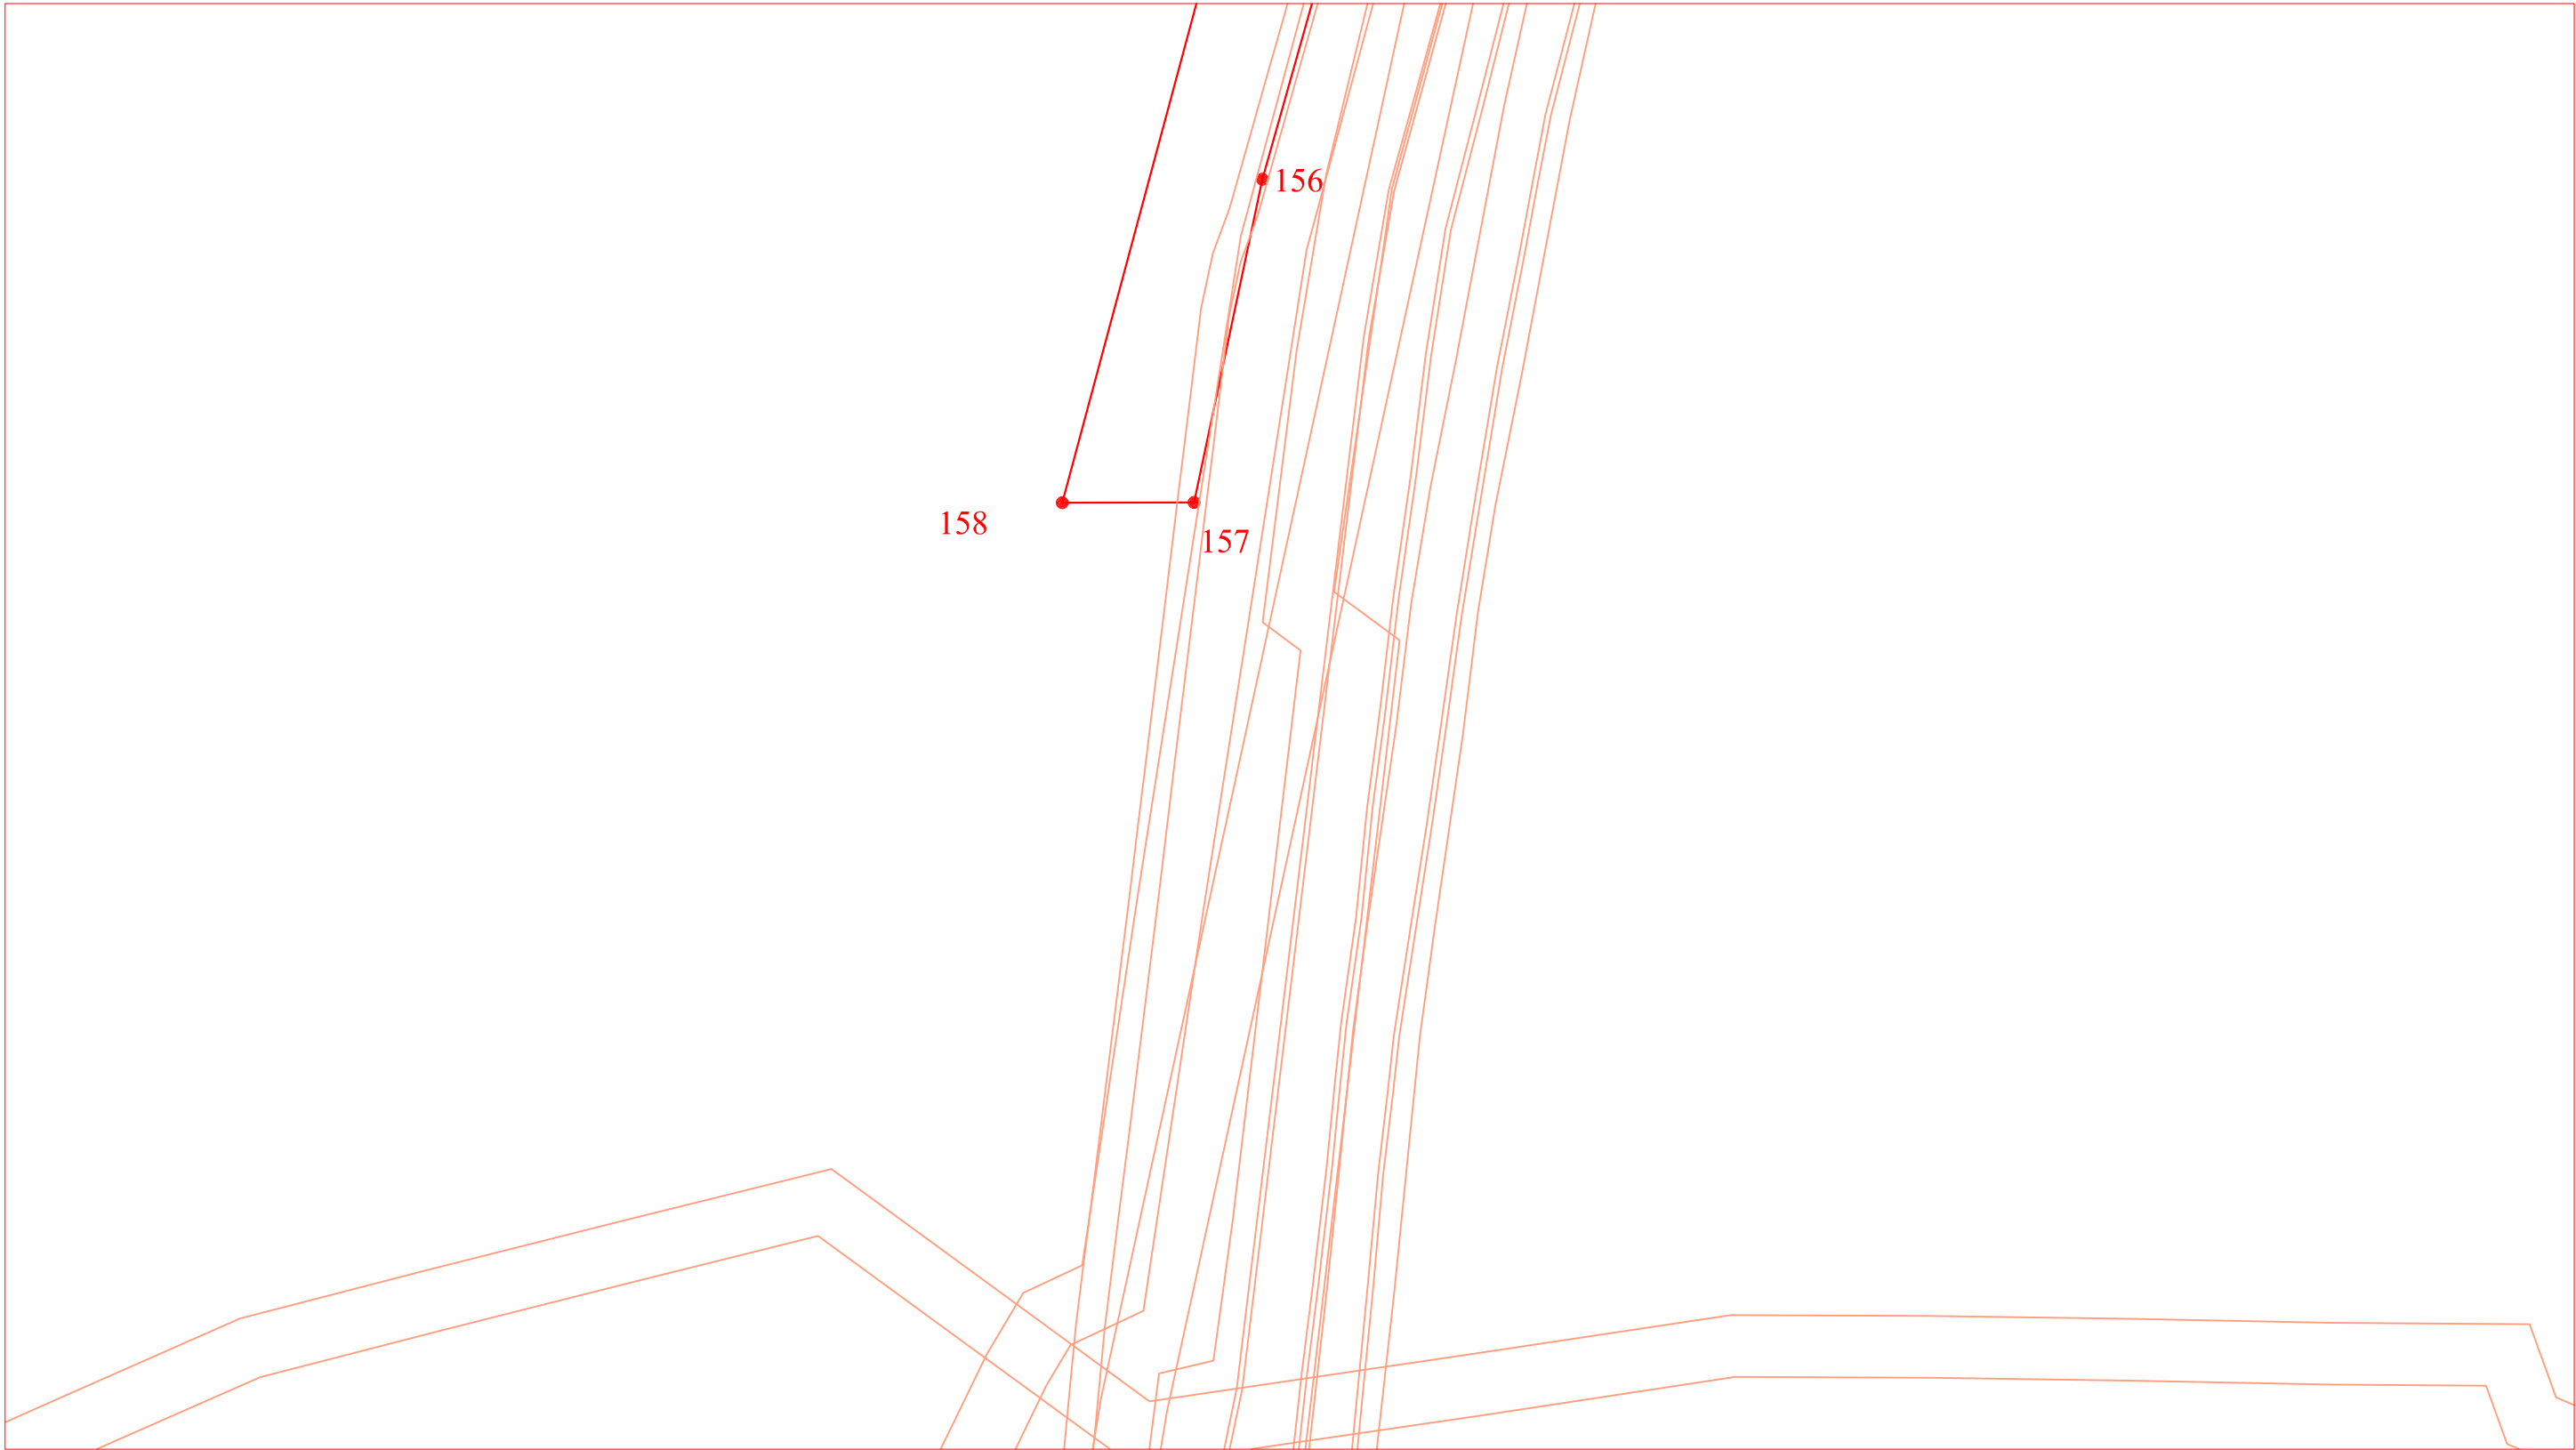


Условные обозначения:

 Граница зоны планируемого размещения объекта «Волгоградское ПХГ в отложениях каменной соли» (код 056-2002160)

 Номера характерных точек границ зоны планируемого размещения объекта

Устанавливаемые границы зон с особыми условиями использования территории

 Санитарно-защитная зона Волгоградского ПХГ (1000 м.)

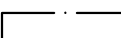
 Граница территории, в отношении которой осуществляется подготовка проекта планировки территории, границы зоны МДР компрессорной станции Волгоградского ПХГ (150 м.) и газопроводов (100 м.)

 Проектируемая охранная зона объектов Волгоградского ПХГ

 Приаэродромная территория

 Охранная зона ГКН

						Волгоградская область			
						Документация по планировке территории (проект планировки территории) для размещения объекта «Волгоградское ПХГ в отложениях каменной соли» (код 056-2002160)			
Изм.	Н уч.	Лист	№ док.	Подп.	Дата	Заказчик: ООО "Газпром центрремонт"	Стадия	Лист	Листов
Разработал							П	17	23
Проверил									
Н. контроль									
						Чертеж границ зон планируемого размещения объекта М 1:5 000	ООО «Южгипрозем»		

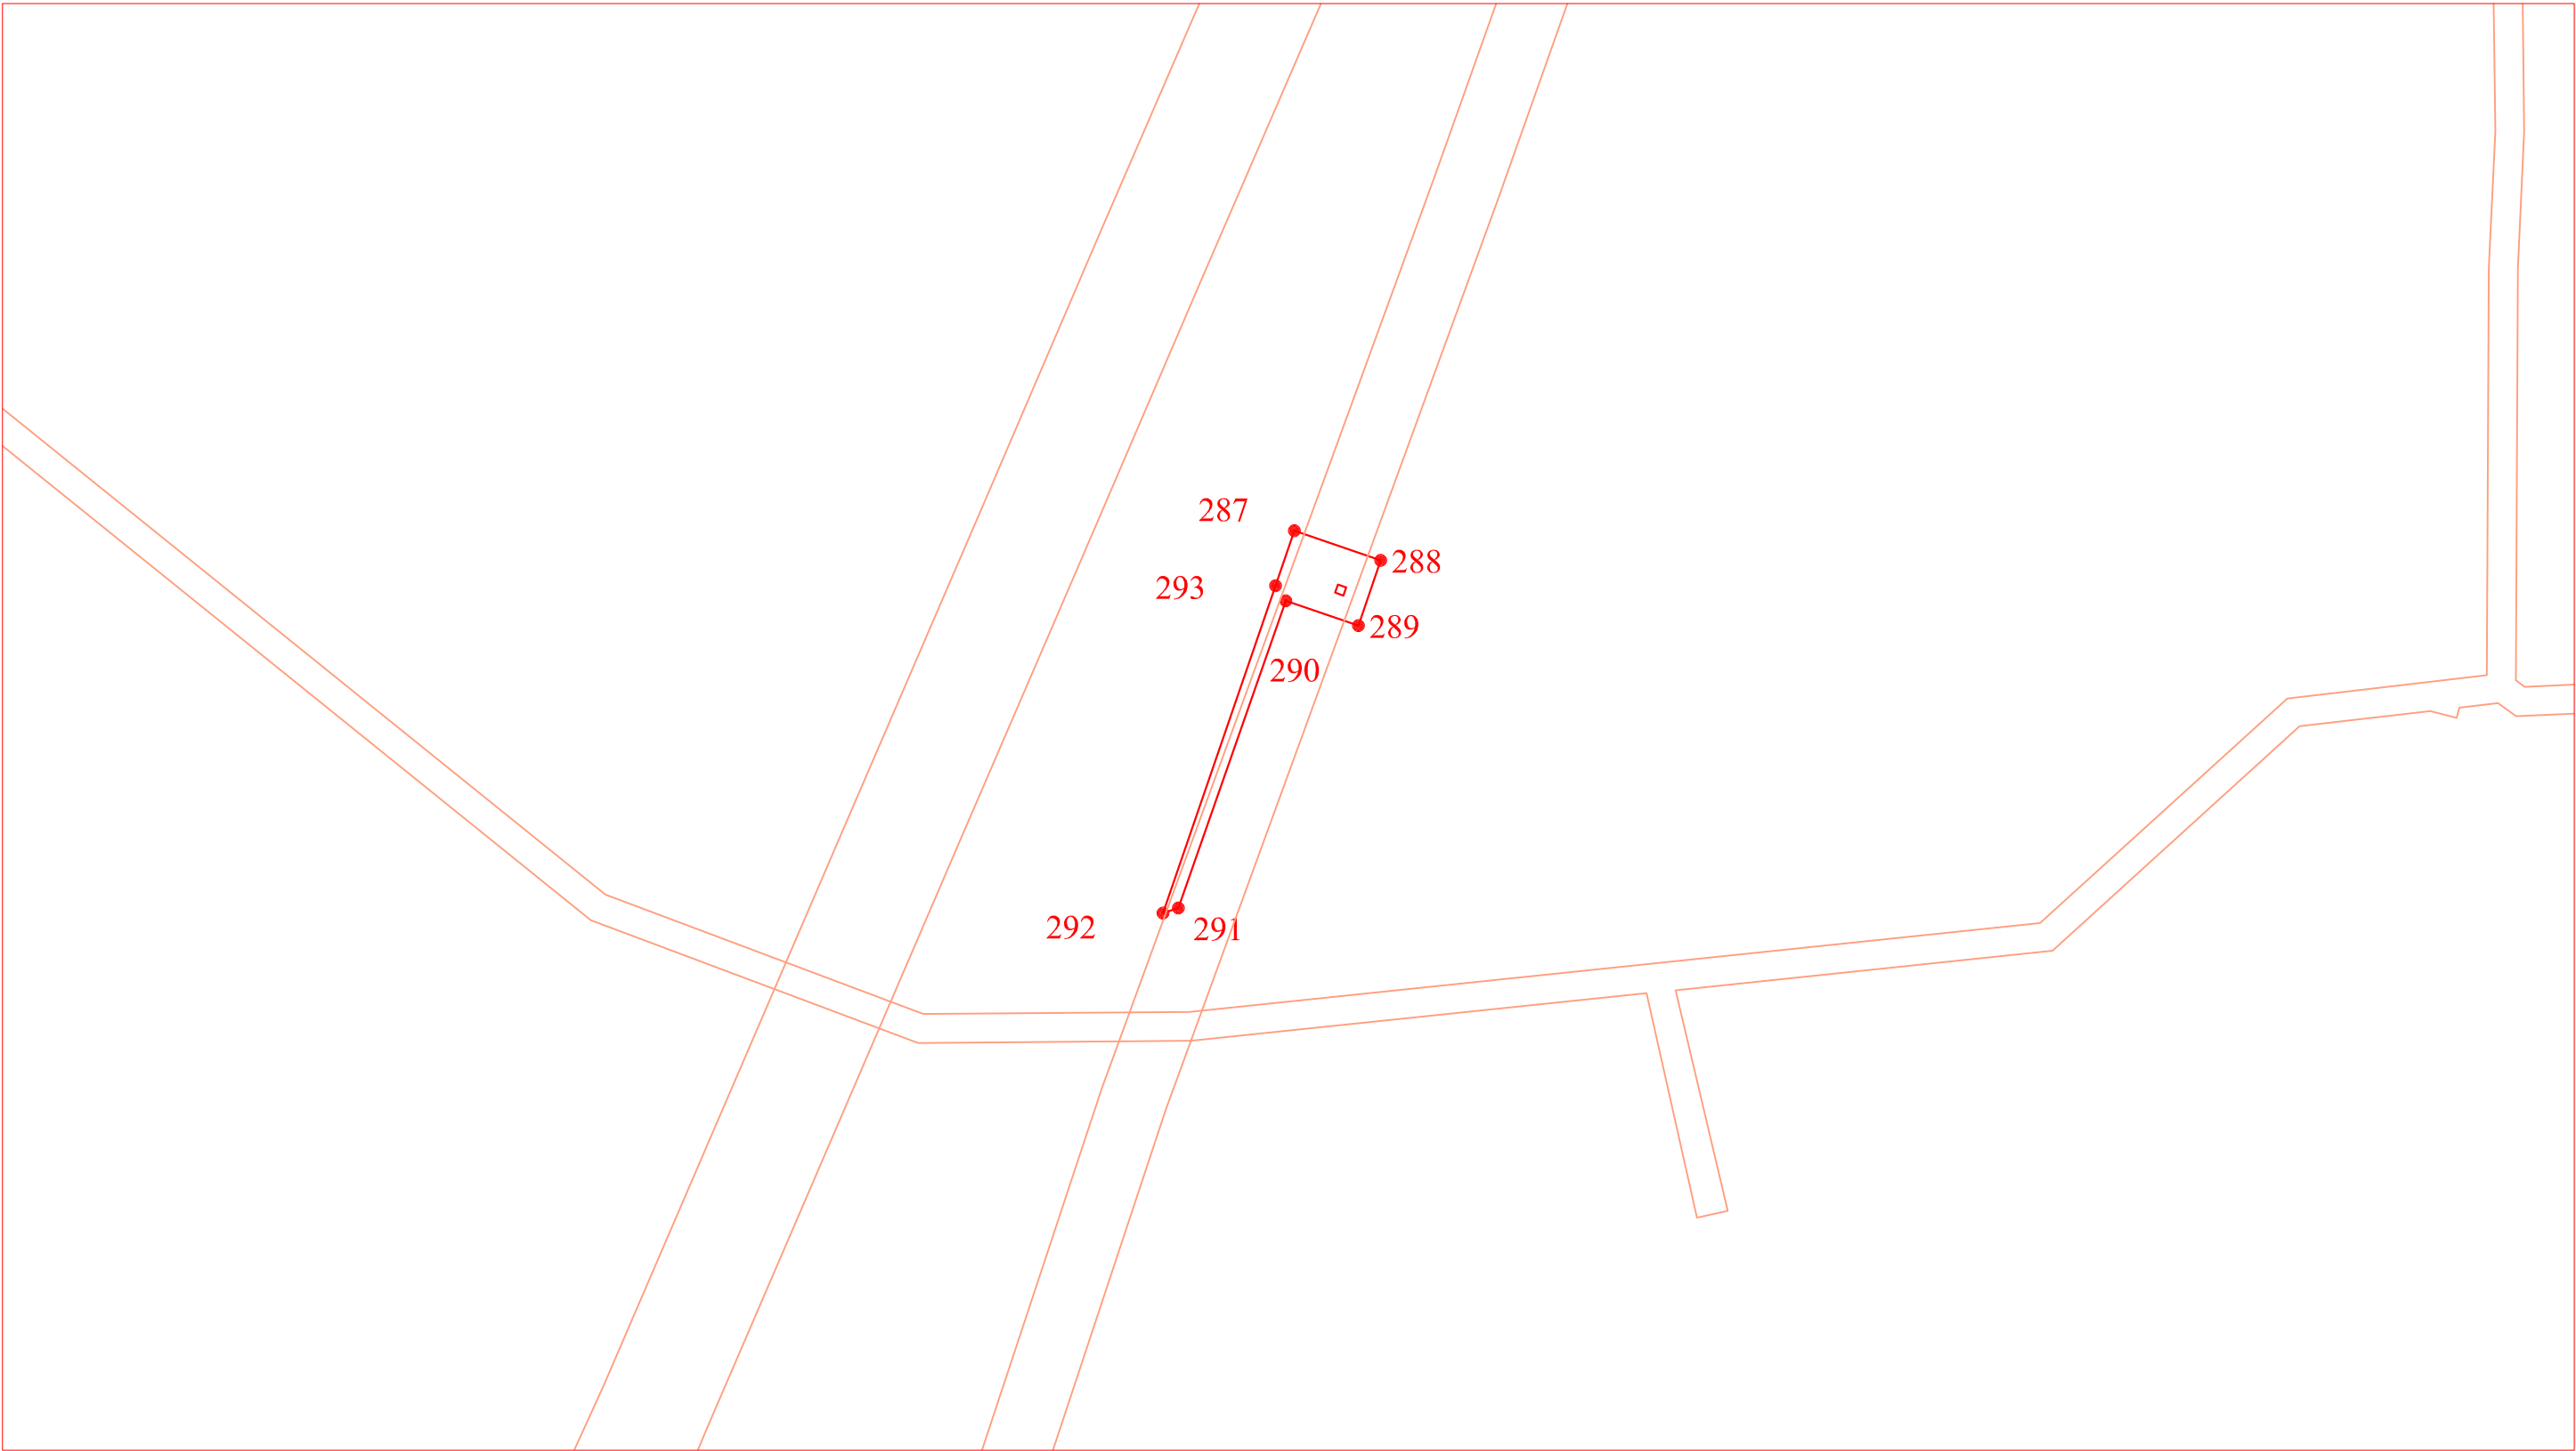

Условные обозначения:

Граница зоны планируемого размещения объекта «Волгоградское ПХГ в отложениях каменной соли» (код 056-2002160)

8. Номера характерных точек границ зоны планируемого размещения объекта

Устанавливаемые границы зон с особыми условиями использования территории

- Санитарно-защитная зона Волгоградского ПХГ (1000 м.)
- Граница территории, в отношении которой осуществляется подготовка проекта планировки территории, границы зоны МДР компрессорной станции Волгоградского ПХГ (150 м.) и газопроводов (100 м.)
- Проектируемая охрannая зона объектов Волгоградского ПХГ
- Приаэродромная территория
- Охрannая зона ГКН

						Волгоградская область			
						Документация по планировке территории (проект планировки территории) для размещения объекта «Волгоградское ПХГ в отложениях каменной соли» (код 056-2002160)			
Изм.	№ уч.	Лист	№ док.	Подп.	Дата				
Разработал						Заказчик: ООО "Газпром центрремонт"	Стадия	Лист	Листов
Проверил							П	18	23
Н. контроль									
						Чертеж границ зон планируемого размещения объекта М 1:5 000	ООО «Южгипрозем»		




Условные обозначения:

 Граница зоны планируемого размещения объекта «Волгоградское ПХГ в отложениях каменной соли» (код 056-2002160)

 Номера характерных точек границ зоны планируемого размещения объекта

Устанавливаемые границы зон с особыми условиями использования территории

 Санитарно-защитная зона Волгоградского ПХГ (1000 м.)

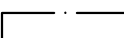
 Граница территории, в отношении которой осуществляется подготовка проекта планировки территории, границы зоны МДР компрессорной станции Волгоградского ПХГ (150 м.) и газопроводов (100 м.)

 Проектируемая охранная зона объектов Волгоградского ПХГ

 Приаэродромная территория

 Охранная зона ГКН

						Волгоградская область			
						Документация по планировке территории (проект планировки территории) для размещения объекта «Волгоградское ПХГ в отложениях каменной соли» (код 056-2002160)			
Изм.	Н уч.	Лист	N док.	Подп.	Дата				
Разработал						Заказчик: ООО "Газпром центрремонт"	Стадия	Лист	Листов
Проверил							П	22	23
Н. контроль									
						Чертеж границ зон планируемого размещения объекта М 1:5 000	ООО «Южгипрозем»		

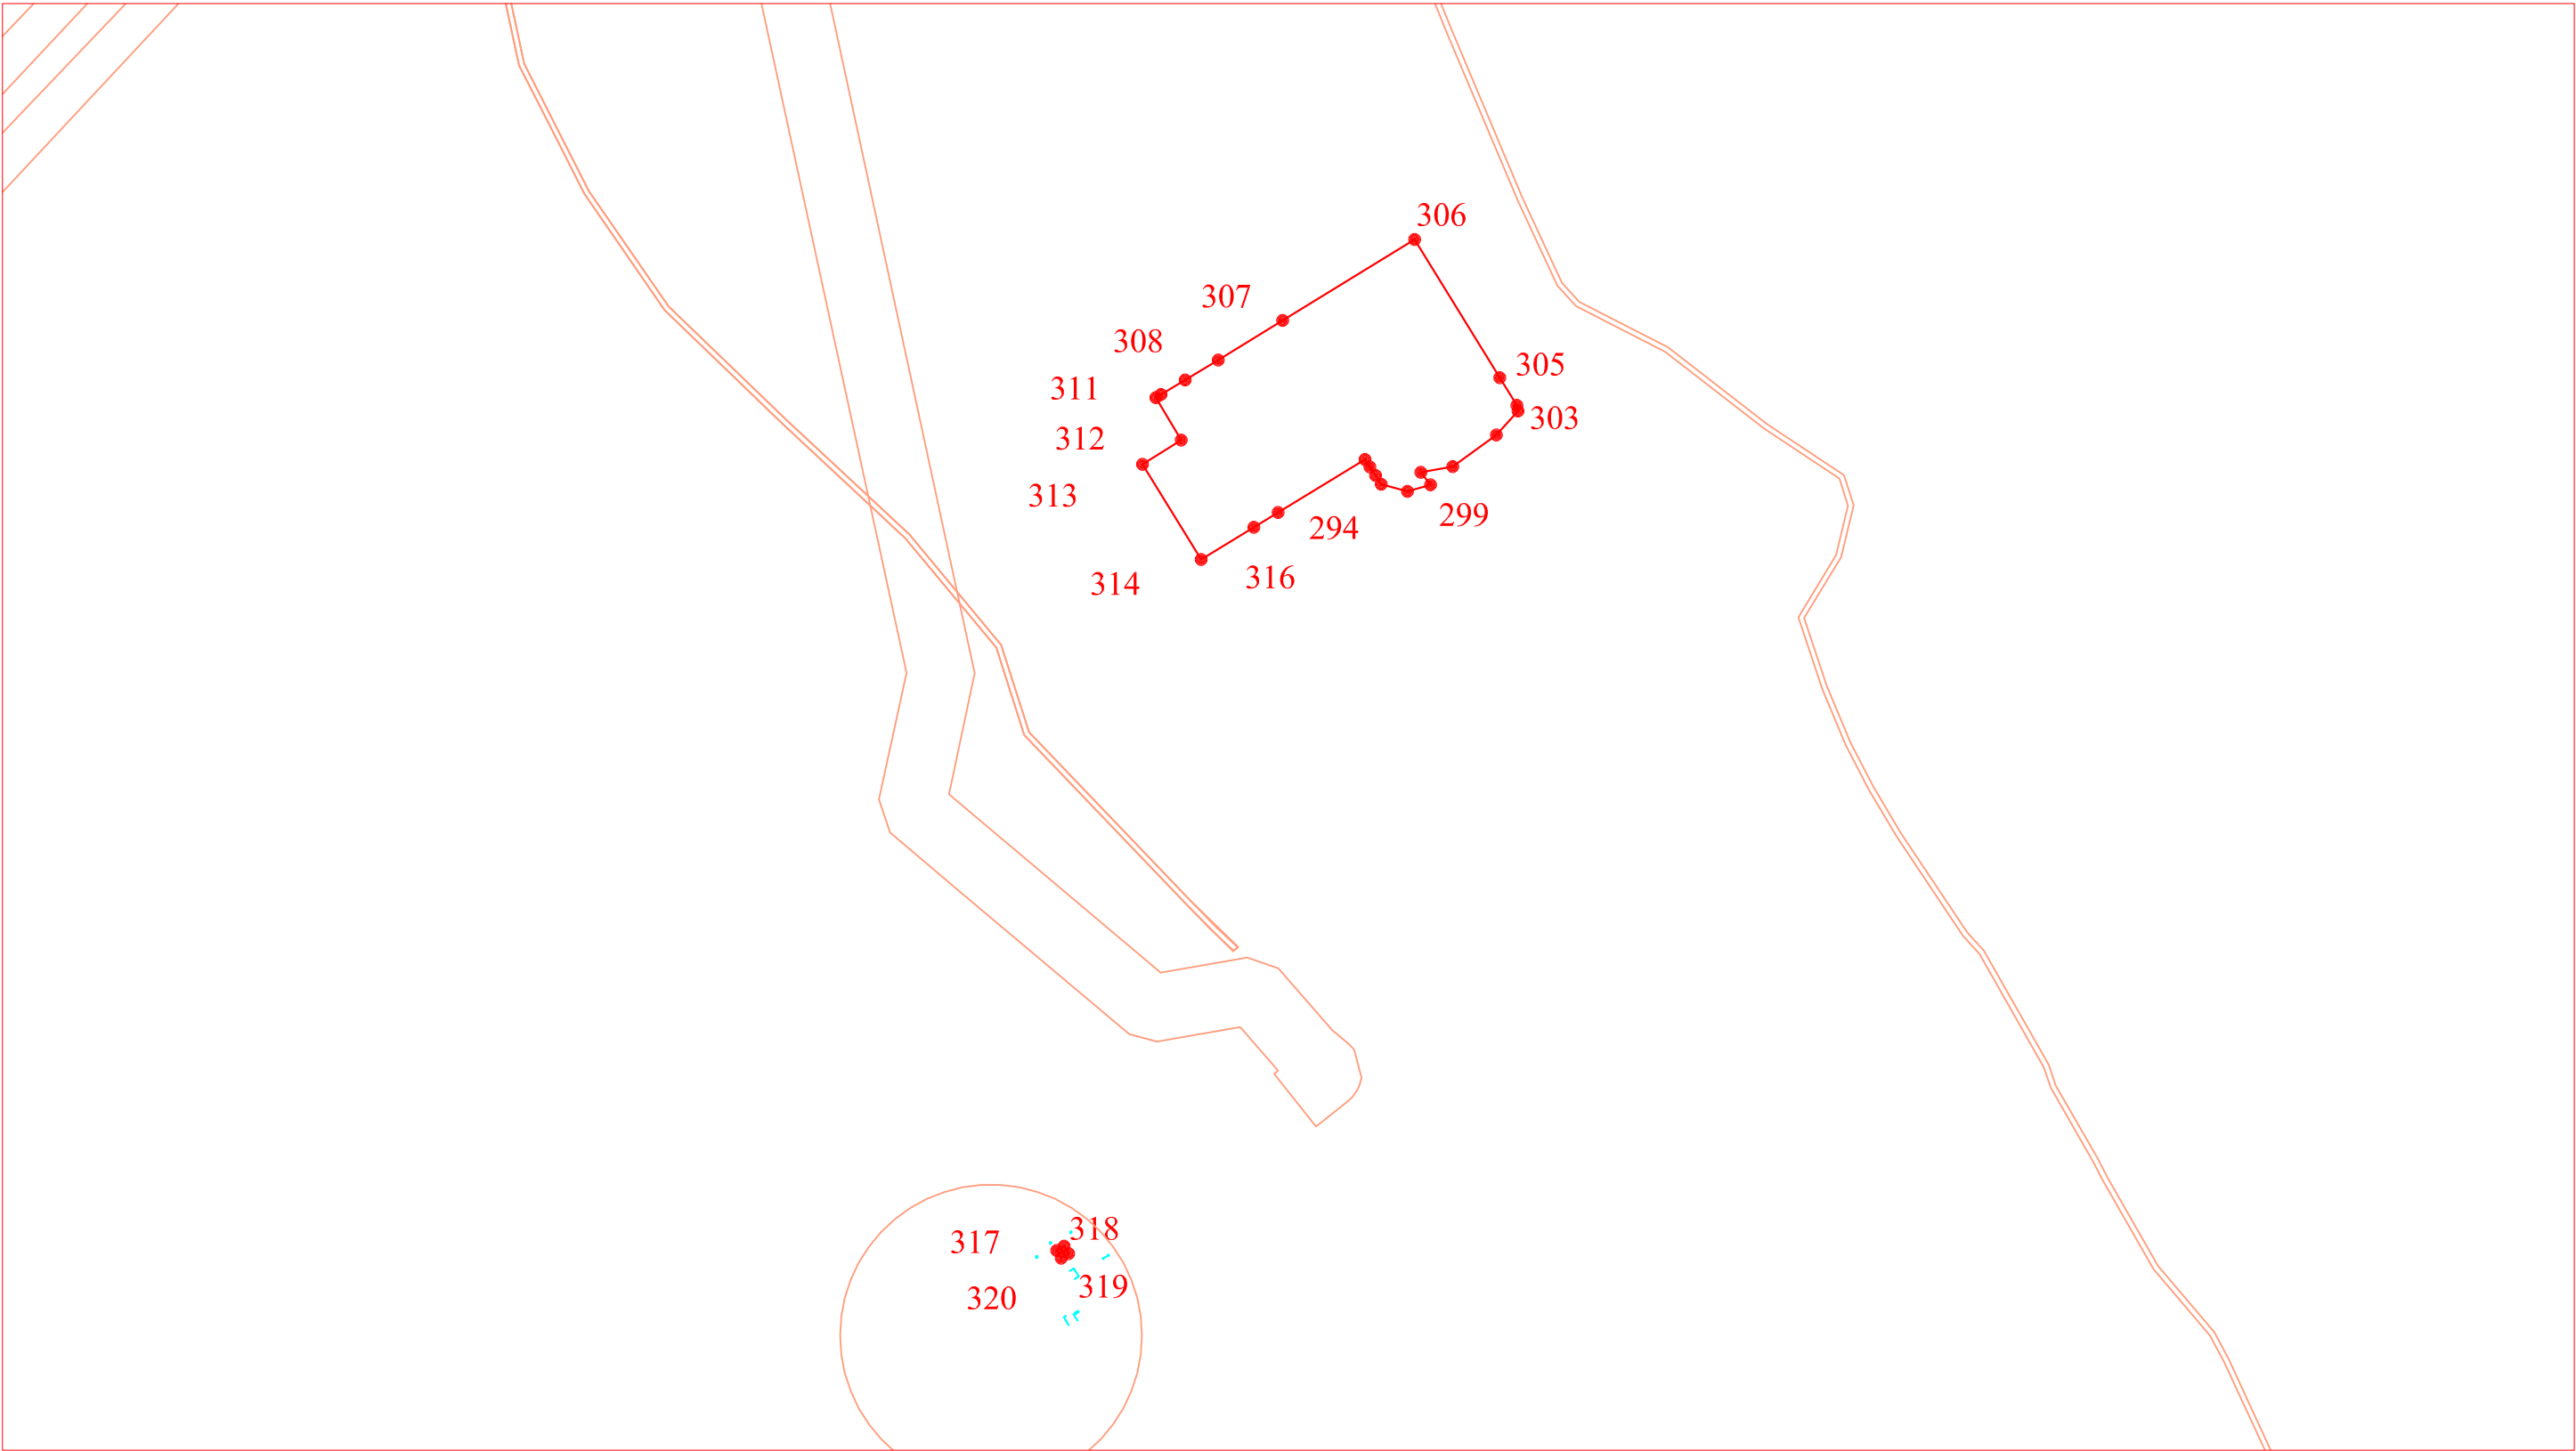


Условные обозначения:


 Граница зоны планируемого размещения объекта «Волгоградское ПХГ в отложениях каменной соли» (код 056-2002160)

8. Номера характерных точек границ зоны планируемого размещения объекта

Устанавливаемые границы зон с особыми условиями использования территории

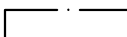-  Санитарно-защитная зона Волгоградского ПХГ (1000 м.)
-  Граница территории, в отношении которой осуществляется подготовка проекта планировки территории, границы зоны МДР компрессорной станции Волгоградского ПХГ (150 м.) и газопроводов (100 м.)
-  Проектируемая охрannая зона объектов Волгоградского ПХГ
-  Приаэродромная территория
-  Охрannая зона ГКН

						Волгоградская область			
						Документация по планировке территории (проект планировки территории) для размещения объекта «Волгоградское ПХГ в отложениях каменной соли» (код 056-2002160)			
Изм.	Н уч.	Лист	№ док.	Подп.	Дата				
Разработал						Заказчик: ООО "Газпром центрремонт"	Стадия	Лист	Листов
Проверил							П	19	23
Н. контроль									
						Чертеж границ зон планируемого размещения объекта М 1:5 000	ООО «Южгипрозем»		

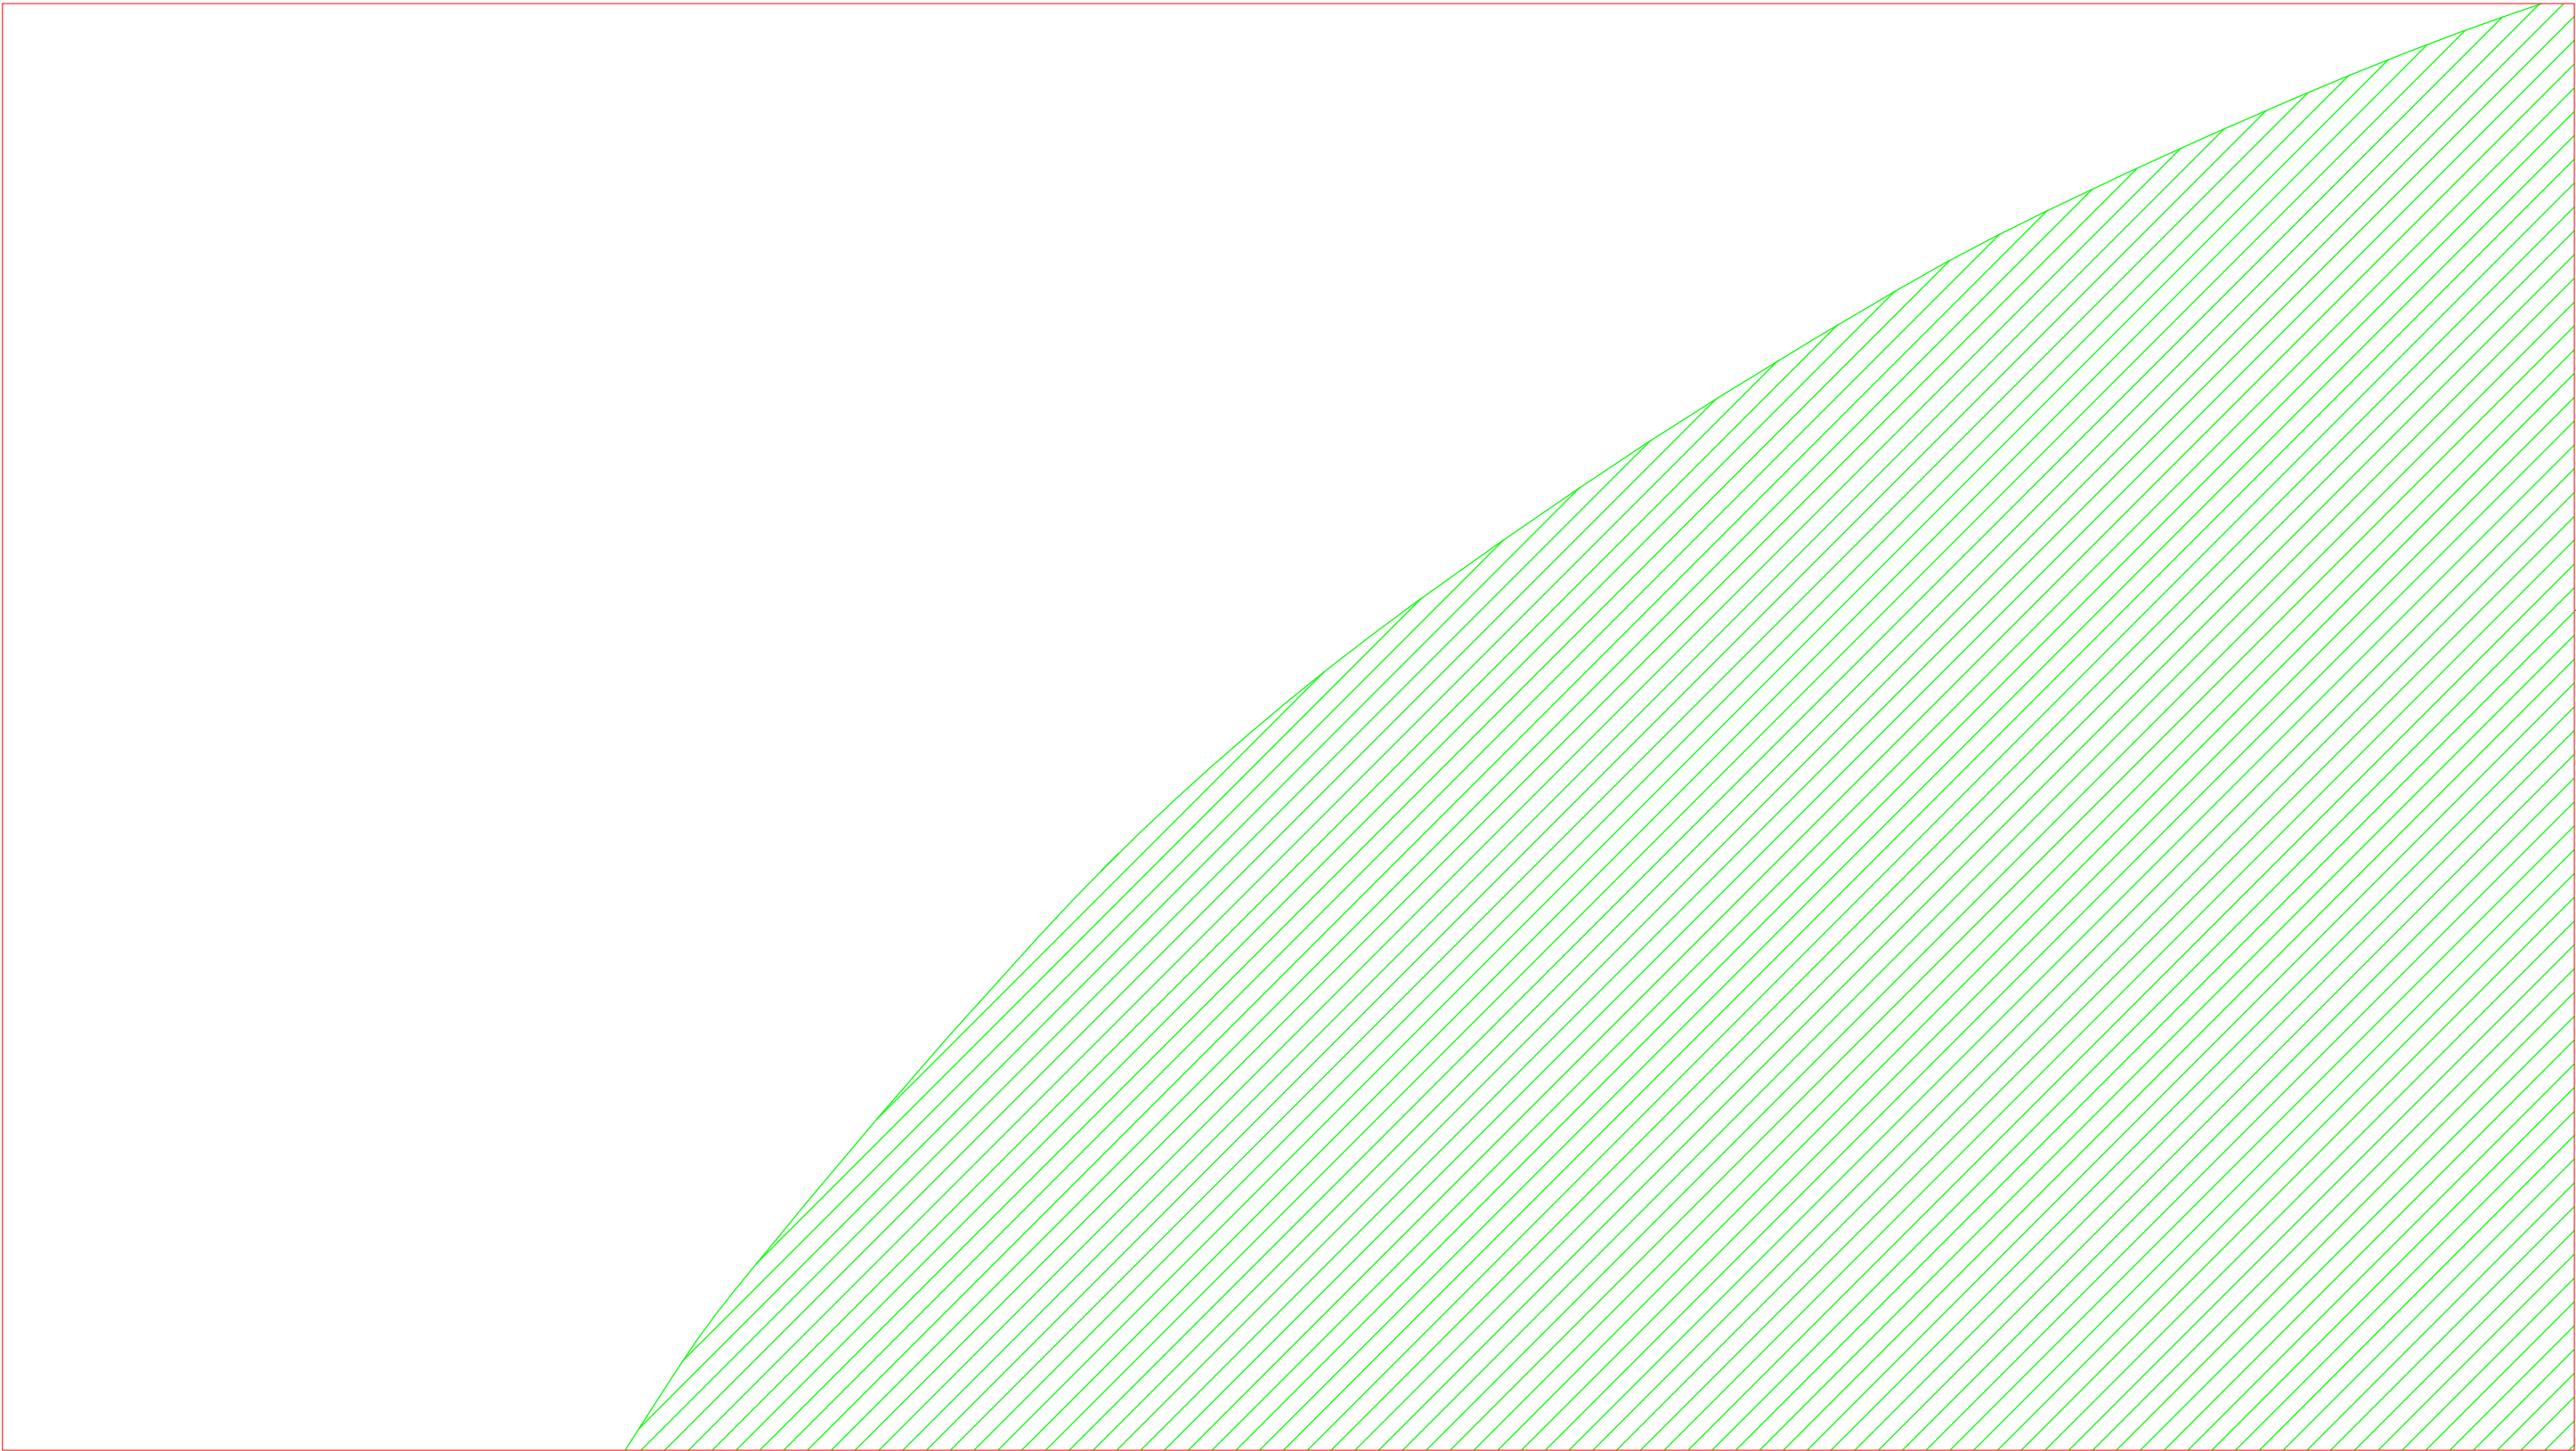


Условные обозначения:

 Граница зоны планируемого размещения объекта «Волгоградское ПХГ в отложениях каменной соли» (код 056-2002160)

 Номера характерных точек границ зоны планируемого размещения объекта

Устанавливаемые границы зон с особыми условиями использования территории

 Санитарно-защитная зона Волгоградского ПХГ (1000 м.)

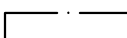 Граница территории, в отношении которой осуществляется подготовка проекта планировки территории, границы зоны МДР компрессорной станции Волгоградского ПХГ (150 м.) и газопроводов (100 м.)

 Проектируемая охранная зона объектов Волгоградского ПХГ

 Приаэродромная территория

 Охранная зона ГКН

Линия совмещения с Листом 5

						Волгоградская область			
						Документация по планировке территории (проект планировки территории) для размещения объекта «Волгоградское ПХГ в отложениях каменной соли» (код 056-2002160)			
Изм.	Н уч.	Лист	№ док.	Подп.	Дата				
Разработал						Заказчик: ООО "Газпром центрремонт"	Стадия	Лист	Листов
Проверил							П	20	23
Н. контроль									
						Чертеж границ зон планируемого размещения объекта М 1:5 000	ООО «Южгипрозем»		

Линия совмещения с Листом 20




Условные обозначения:

 Граница зоны планируемого размещения объекта «Волгоградское ПХГ в отложениях каменной соли» (код 056-2002160)

 Номера характерных точек границ зоны планируемого размещения объекта

Устанавливаемые границы зон с особыми условиями использования территории

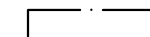-  Санитарно-защитная зона Волгоградского ПХГ (1000 м.)
-  Граница территории, в отношении которой осуществляется подготовка проекта планировки территории, границы зоны МДР компрессорной станции Волгоградского ПХГ (150 м.) и газопроводов (100 м.)
-  Проектируемая охранная зона объектов Волгоградского ПХГ
-  Приаэродромная территория
-  Охранная зона ГКН

Линия совмещения с Листом 6

						Волгоградская область			
						Документация по планировке территории (проект планировки территории) для размещения объекта «Волгоградское ПХГ в отложениях каменной соли» (код 056-2002160)			
Изм.	№ уч.	Лист	№ док.	Подп.	Дата				
Разработал						Заказчик: ООО "Газпром центрремонт"	Стадия	Лист	Листов
Проверил							П	21	23
Н. контроль									
						Чертеж границ зон планируемого размещения объекта М 1:5 000	ООО «Южгипрозем»		

Линия совмещения с Листом 22

Линия совмещения с Листом 10


Условные обозначения:

 Граница зоны планируемого размещения объекта «Волгоградское ПХГ в отложениях каменной соли» (код 056-2002160)

 Номера характерных точек границ зоны планируемого размещения объекта

Устанавливаемые границы зон с особыми условиями использования территории

 Санитарно-защитная зона Волгоградского ПХГ (1000 м.)

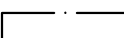 Граница территории, в отношении которой осуществляется подготовка проекта планировки территории, границы зоны МДР компрессорной станции Волгоградского ПХГ (150 м.) и газопроводов (100 м.)

 Проектируемая охранная зона объектов Волгоградского ПХГ

 Приаэродромная территория

 Охранная зона ГКН

						Волгоградская область			
						Документация по планировке территории (проект планировки территории) для размещения объекта «Волгоградское ПХГ в отложениях каменной соли» (код 056-2002160)			
Изм.	Н уч.	Лист	№ док.	Подп.	Дата				
Разработал						Заказчик: ООО "Газпром центрремонт"	Стадия	Лист	Листов
Проверил							П	23	23
Н. контроль									
						Чертеж границ зон планируемого размещения объекта М 1:5 000	ООО «Южгипрозем»		