

Общество с ограниченной ответственностью
«ЮЖГИПРОЗЕМ»

ОГРН 1072632001694 ИНН/КПП 2632084496/263201001

357500, город Пятигорск, улица Мира, 178

Ассоциация «Объединение проектировщиков

«ПроектСити»

(№ 455 от 12.02.2016 года)

**Документация по планировке территории для размещения объекта
трубопроводного транспорта**

«Волгоградское ПХГ в отложениях каменной соли» (код 056-2002160)

**Южный федеральный округ, Волгоградская область,
Городищенский муниципальный район**

Том 4

**Материалы по обоснованию проекта планировки территории.
Графическая часть**

Директор ООО «Южгипрозем»


 И.И. Бережной

2019 г.

Инв. № подл	Подп. и дата	Взам. инв. №

РЕГИСТРАЦИОННАЯ КАРТОЧКА ПРОЕКТА		
1.	Адрес строительства	Южный федеральный округ, Волгоградская область, Городищенский муниципальный район
2.	Наименование объекта	Проект планировки территории объекта: «Волгоградское ПХГ в отложениях каменной соли» (код 056-2002160)
3.	Приказ (Распоряжение) органов государственной власти и (или) органов местного самоуправления о подготовке документации по планировке территории	Приказ ООО «Газпром центрремонт» от 17.05.2018 г.№ 76 «О подготовке документации по планировке территории»
4.	Заказчик	ООО «Газпром центрремонт»
5.	Проектная организация	ООО «Южгипрозем»
6.	Авторы проекта	И.И. Бережной, Ю.О. Беспалая
7.	Стадия	Проект планировки территории
8.	Вид строительства	Строительство
9.	Основные характеристики планируемого к размещению объекта	– 16 подземных резервуаров с техническими сооружениями; – Площадка водорассольного комплекса; – Технические скважины; – Площадки компрессорной станции; – Эксплуатационные (технологические) скважины и подземные выработки емкости; – Водозаборы технических и хозяйственно-питьевых вод; – Трубопровод КС-Конный-ГРС-4; – Трубопровод Починки-Изобильное-КС (2 нитки); – Трубопровод топливного и импульсного газа; Трубопроводы, газопроводы, продуктопроводы, установки очистки, котельная агрегаты, аппараты, блоки, установки, краны, пункты, автоматизированные системы, гаражное оборудование, насосные, электрохимзащита трубопроводов, накопительные резервуары, здания и сооружения, дизельная электростанция, подстанции, башни и мачты связи, склады, автодороги, линии электропередач, линии связи, ВОЛС, инженерно-технические средства охраны, телемеханика оборудование и приборы, емкости, молниеприемники, осветительные установки, проезды и площадки и др.
10.	Общая площадь земельных участков под размещение объекта	3 589 191 кв. м.
11.	Намечаемые сроки строительства	1993 - 2021 г.г.
12.	Адреса:	
	Заказчик:	117647, г. Москва, ул. Профсоюзная, д. 125а
	Проектная организация:	г. Ростов-на-Дону, пер. Машиностроительный, д.9
13.	Телефоны:	
	Заказчик:	Тел.: +7(499) 580-45-80, +7(499) 580-45-50
	Проектная организация:	Тел. +7 (863) 224-27-78, +7 (863) 223-11-79.

СПИСОК УЧАСТНИКОВ ПРОЕКТИРОВАНИЯ

Директор ООО «Южгипрозем»
Инженер землеустроитель ООО «Южгипрозем»

И.И. Бережной
Ю.О. Беспалая

Инв. № подл	Подп. и дата	Взам. инв. №						Проект планировки территории с проектом межевания территории в его составе по объекту «Волгоградское ПХГ в отложениях каменной соли» (код 056-2002160)	Лист
			Изм	Кол.уч	Лист	№док.	Подп.		Дата

СОСТАВ ПРОЕКТА:

Материалы проекта планировки территории с проектом межевания в его составе
(утверждаемая часть)

I. Основная часть проекта планировки. Положение о размещении объектов энергетики (трубопроводного транспорта)

1. Сведения об объекте и его краткая характеристика
2. Сведения о размещении объекта на территории
3. Сведения о пересечениях планируемого к размещению объекта с другими ОКС

II. Основная часть проекта планировки. Графическая часть.

№№ п/п	Наименование	Лист	Масштаб
1	2	3	4
1.	Чертеж красных линий объекта	П - 1	1:5 000
2.	Чертеж границ зон планируемого размещения линейного объекта	П - 2	1:5 000

III. Материалы по обоснованию проекта планировки территории. Пояснительная записка

1. Исходно-разрешительная документация
2. Исходные данные
3. Обоснование размещения проектируемого объекта
4. Предложения по внесению изменений и дополнений в документы территориального планирования и Правила землепользования и застройки

IV. Материалы по обоснованию проекта планировки территории. Графическая часть

№№ п/п	Наименование	Лист	Масштаб
1	2	3	4
1.	Схема расположения элементов планировочной структуры объекта	П - 3	1:75 000
2.	Схема использования территории в период подготовки проекта планировки территории объекта трубопроводного транспорта федерального значения	П - 4	1:5 000
3.	Схема границ зон с особыми условиями использования территорий объекта трубопроводного транспорта федерального значения	П - 6	1:5 000
4.	Схема границ территорий, подверженных риску чрезвычайных ситуаций природного и техногенного характера по объекту	П - 7	1:5 000
5.	Схема конструктивных и планировочных решений для размещения объекта трубопроводного транспорта федерального значения	П - 8	1:5 000

V. Основная часть проекта межевания территории. Пояснительная записка

Проект планировки территории с проектом межевания территории в его составе по объекту «Волгоградское ПХГ в отложениях каменной соли» (код 056-2002160)

Лист

Изм Кол.уч Лист №док. Подп. Дата

1. Перечень и сведения о площади образуемых земельных участков, в том числе возможные способы их образования
2. Перечень и сведения о площади образуемых земельных участков, которые будут отнесены к территории общего пользования или имуществу общего пользования
3. Перечень и сведения о площади образуемых земельных участков, в том числе в отношении которых предполагаются резервирование и (или) изъятие для государственных или муниципальных нужд
4. Вид разрешенного использования образуемых земельных участков в соответствии с проектом планировки территории

VI. Основная часть проекта межевания территории. Графическая часть

№№ п/п	Наименование	Лист	Масштаб
1.	Чертеж межевания территории	П – 10	1:5 000

VII. Материалы по обоснованию проекта межевания территории

№№ п/п	Наименование	Лист	Масштаб
1.	Чертеж обоснования проекта межевания территории	П – 11	1:5 000

Инв. № подл	Подп. и дата	Взам. инв. №							Лист
Изм	Кол.уч	Лист	№док.	Подп.	Дата	Проект планировки территории с проектом межевания территории в его составе по объекту «Волгоградское ПХГ в отложениях каменной соли» (код 056-2002160)			

СОДЕРЖАНИЕ

IV. Материалы по обоснованию проекта планировки территории. Графическая часть

- 1.Схема расположения элементов планировочной структуры (территорий, занятых линейными объектами и (или) предназначенных для размещения линейных объектов
- 2.Схема использования территории в период подготовки проекта планировки территории
- 3.Схема границ зон с особыми условиями использования территорий.
- 4.Схема границ территорий, подверженных риску возникновения чрезвычайных ситуаций природного и техногенного характера (пожар, взрыв, химическое, радиоактивное заражение, затопление, подтопление, оползень, карсты, эрозия и т.д.)
- 5.Схема конструктивных и планировочных решений


Примечание:

Схема организации улично-дорожной сети и движения транспорта не разрабатывалась, т.к. проектом планировки территории, не предусмотрено размещение автомобильных дорог и (или) железнодорожного транспорта.

Схема вертикальной планировки территории, инженерной подготовки и инженерной защиты территории не разрабатывалась, т.к. размещаемый объект капитального строительства является линейным.


Схема границ территорий объектов культурного наследия не разрабатывалась, т.к. в границах территории, в отношении которой осуществляется подготовка проекта планировки объекты культурного наследия отсутствуют.

Инв. № подл	Подп. и дата	Взам. инв. №					Проект планировки территории с проектом межевания территории в его составе по объекту «Волгоградское ПХГ в отложениях каменной соли» (код 056-2002160)	Лист
			Изм	Кол.уч	Лист	№док.	Подп.	Дата

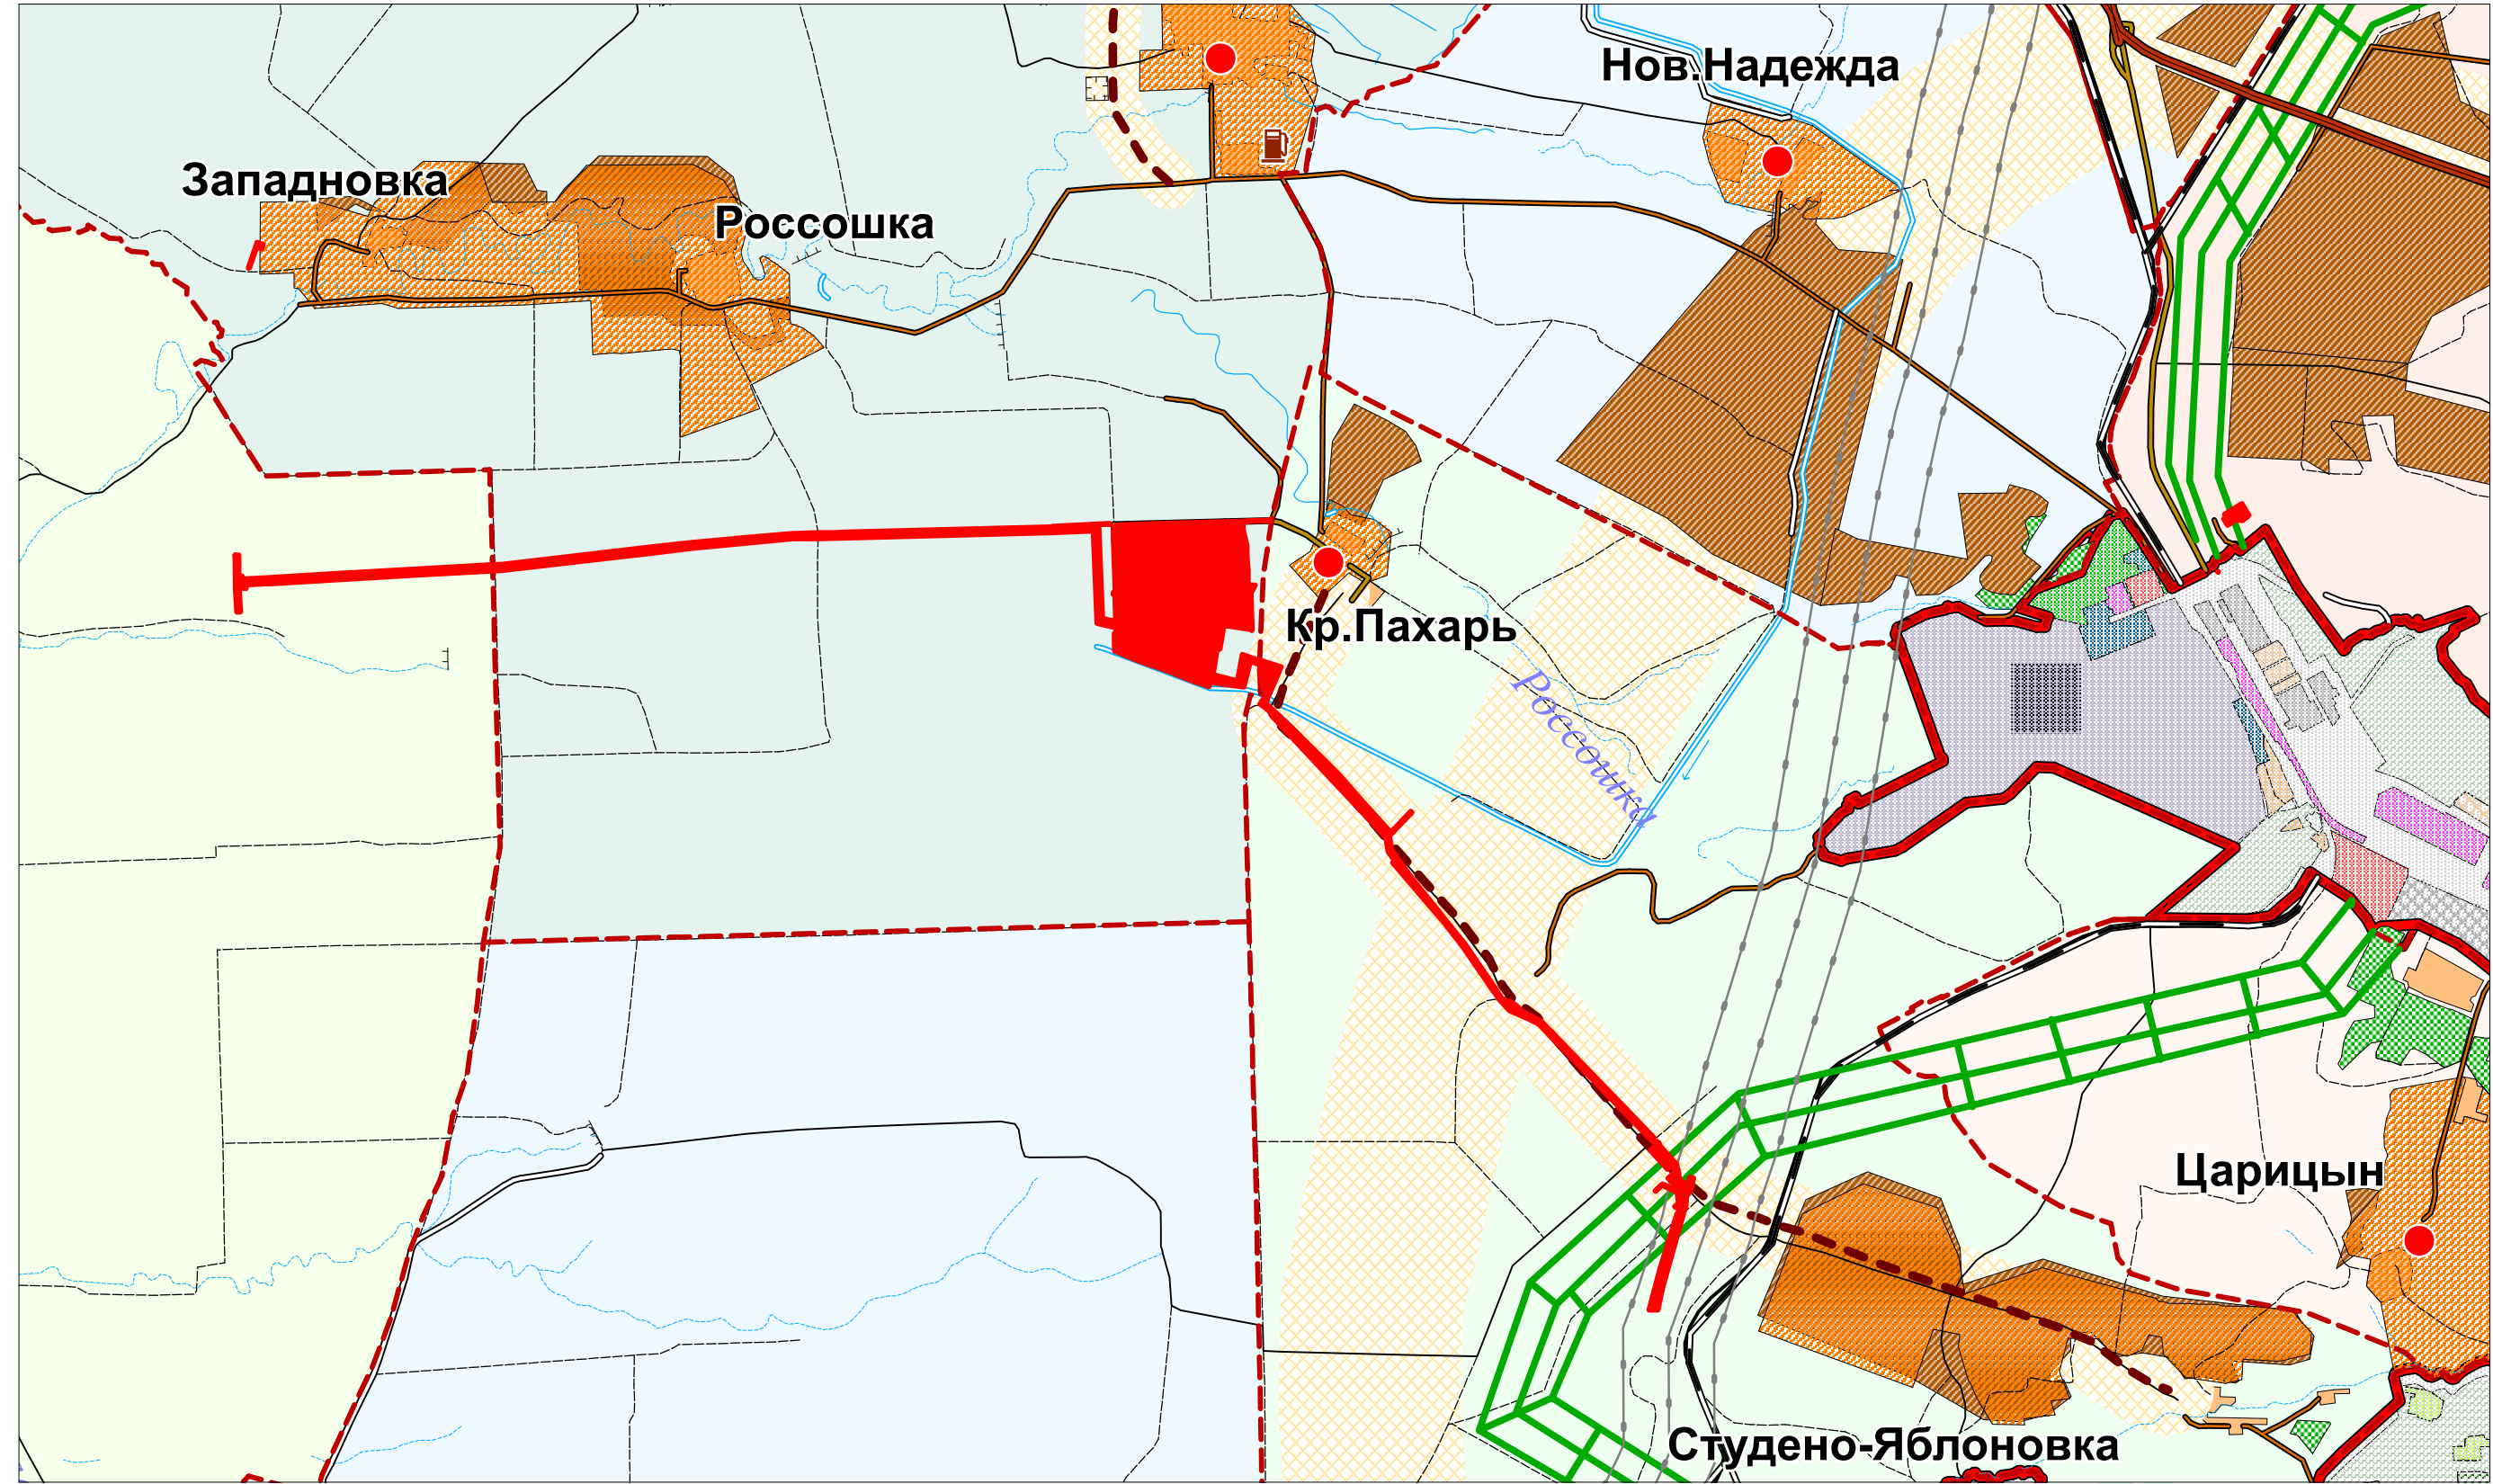


-  Граница территории размещения объекта "Волгоградское ПХГ в отложениях каменной соли"
-  Проектируемая дорога
-  Гослесполоса
-  Граница зоны размещения проектируемых линейных объектов
-  Граница г. Волгограда

						Волгоградская область				
						Документация по планировке территории (проект планировки территории) для размещения объекта «Волгоградское ПХГ в отложениях каменной соли» (код 056-2002160)				
Изм.	N уч.	Лист	N док.	Подп.	Дата					
Разработал						Заказчик: ООО "Газпром центрремонт"	Стадия	Лист	Листов	
Проверил							П			
Н. контроль										
						Схема расположения элементов планировочной структуры М 1:75 000	ООО «Южгипрозем»			

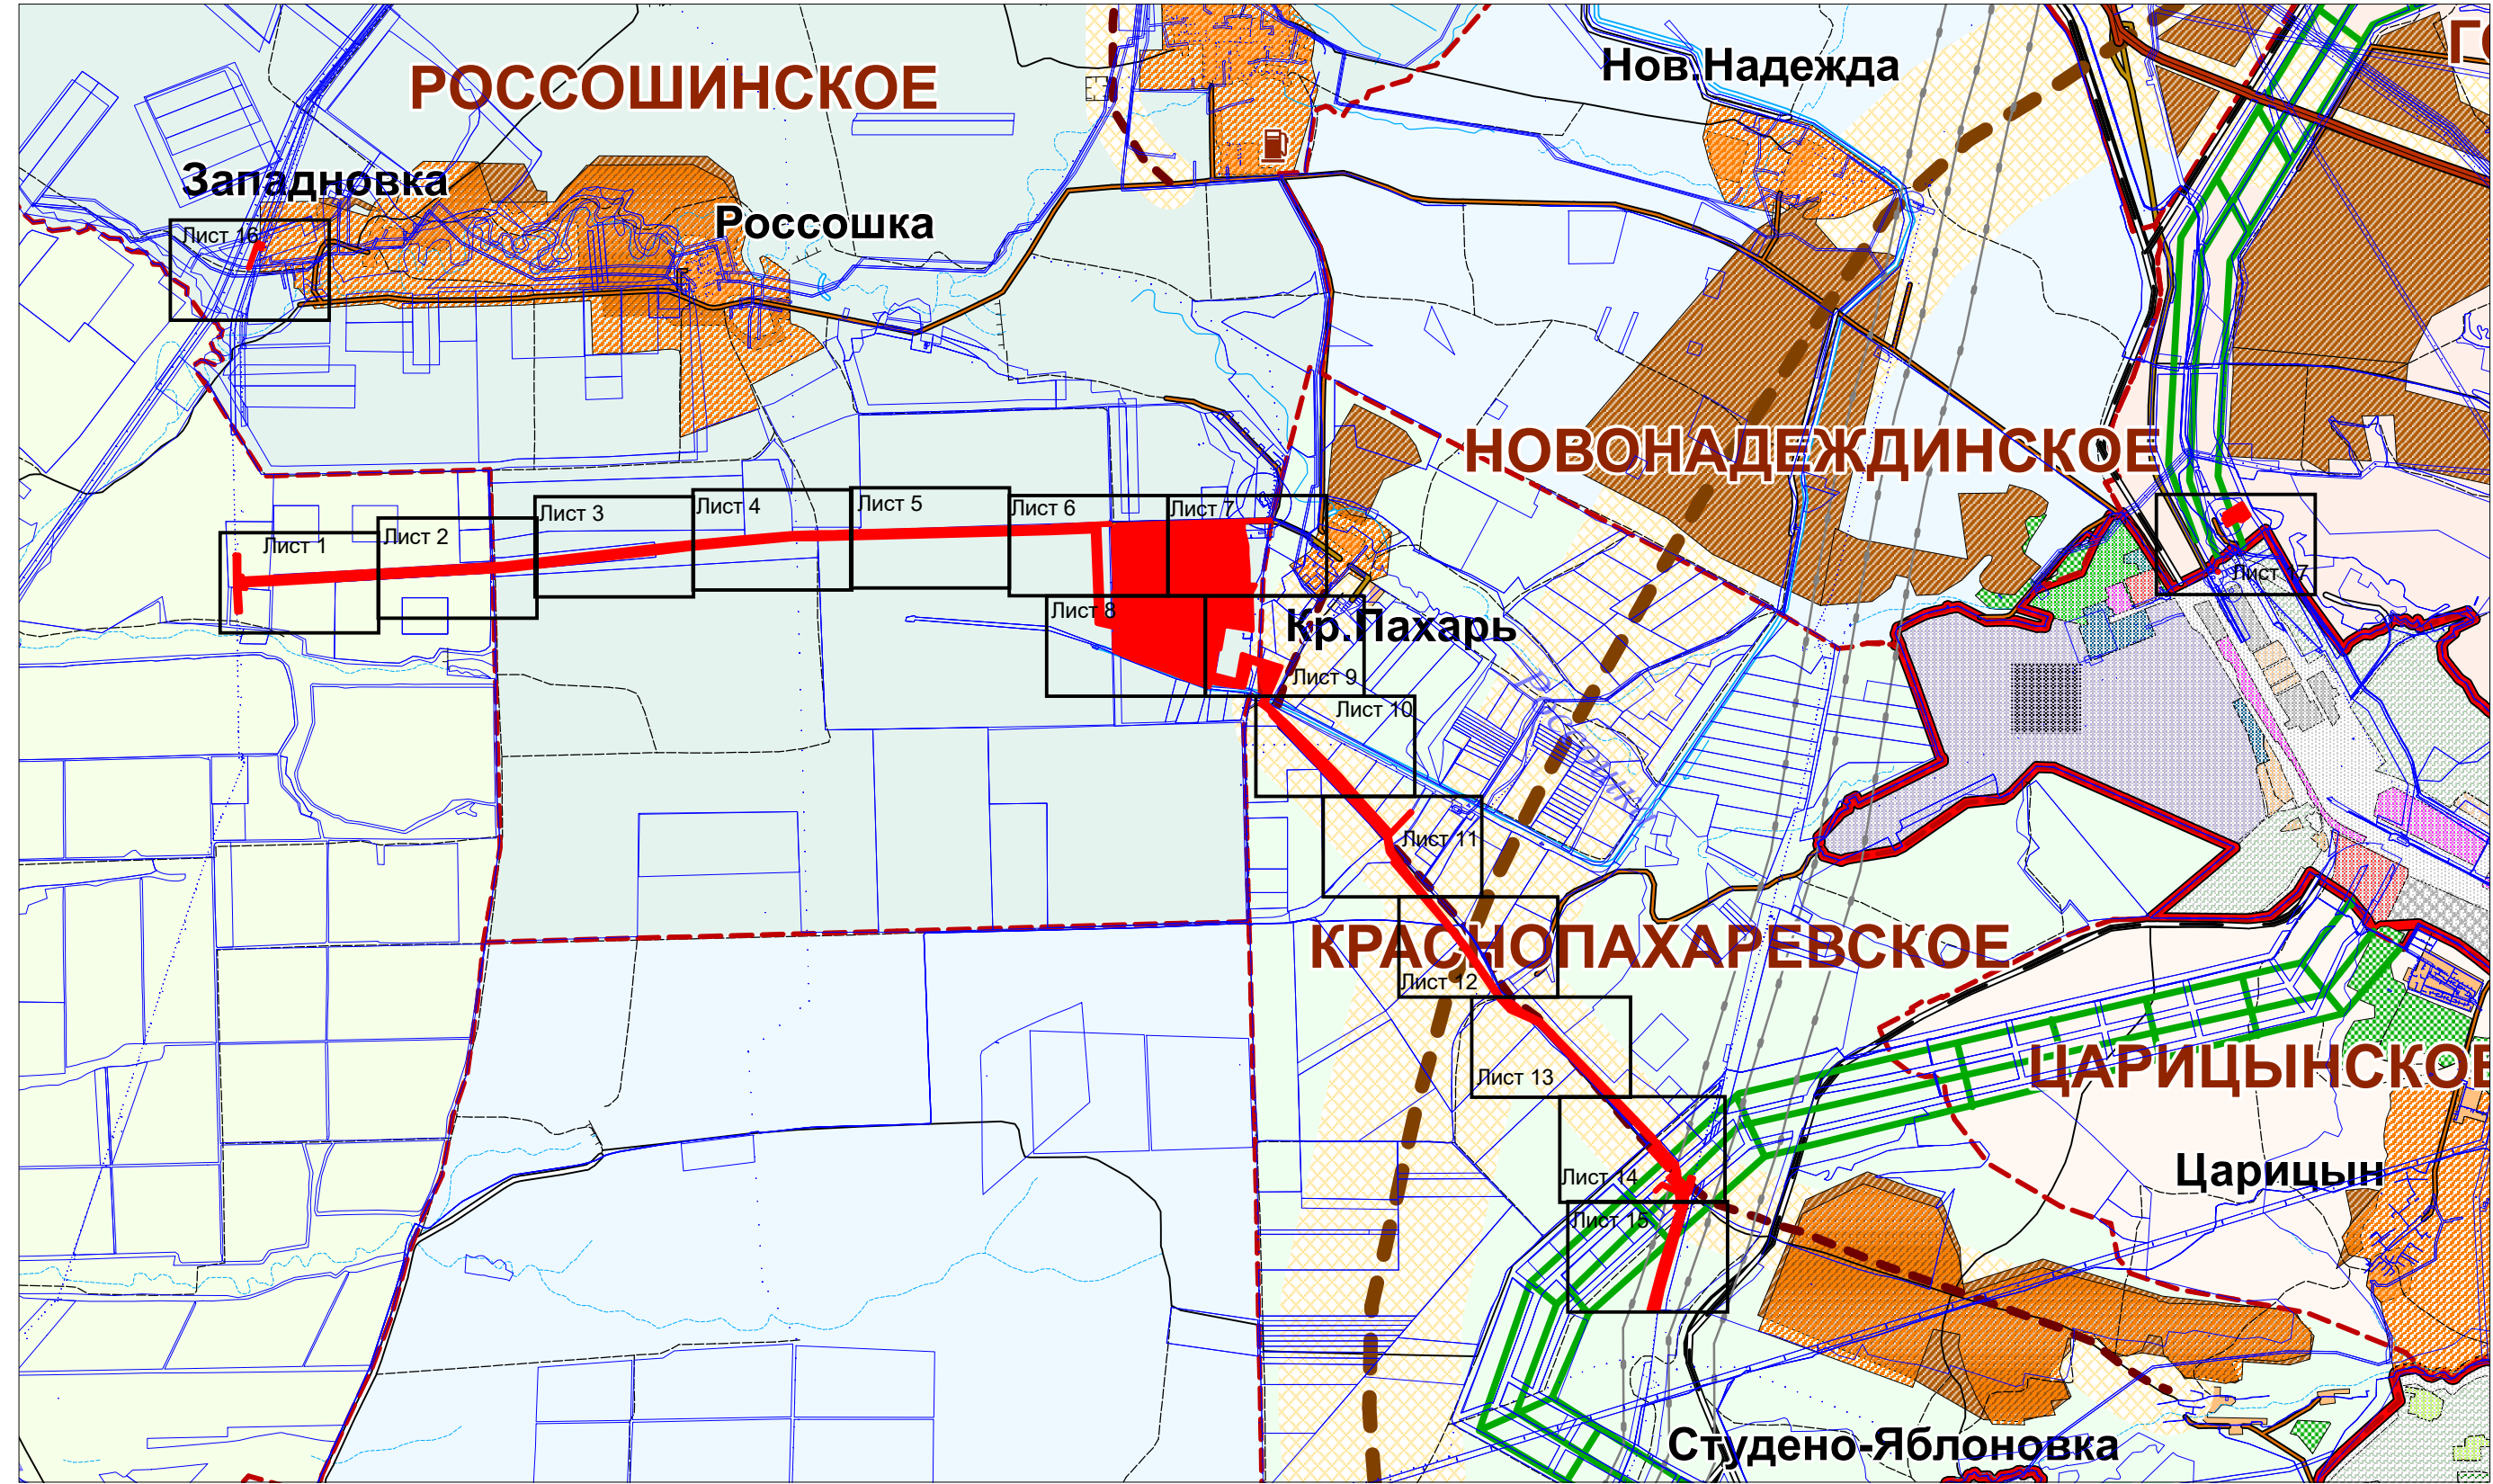

- Граница территории размещения объекта "Волгоградское ПХГ в отложениях каменной соли"
- Проектируемая дорога
- Гослесполоса
- Граница зоны размещения проектируемых линейных объектов
- Граница г. Волгограда
- Юридическая граница земельного участка

							Волгоградская область			
							Документация по планировке территории (проект планировки территории) для размещения объекта «Волгоградское ПХГ в отложениях каменной соли» (код 056-2002160)			
Изм.	N уч.	Лист	N док.	Подп.	Дата		Заказчик: ООО "Газпром центрремонт"	Стадия	Лист	Листов
Разработал								П		
Проверил										
N. контроль							Схема использования территории в период подготовки проекта планировки территории М 1:75 000	ООО «Южгипрозем»		

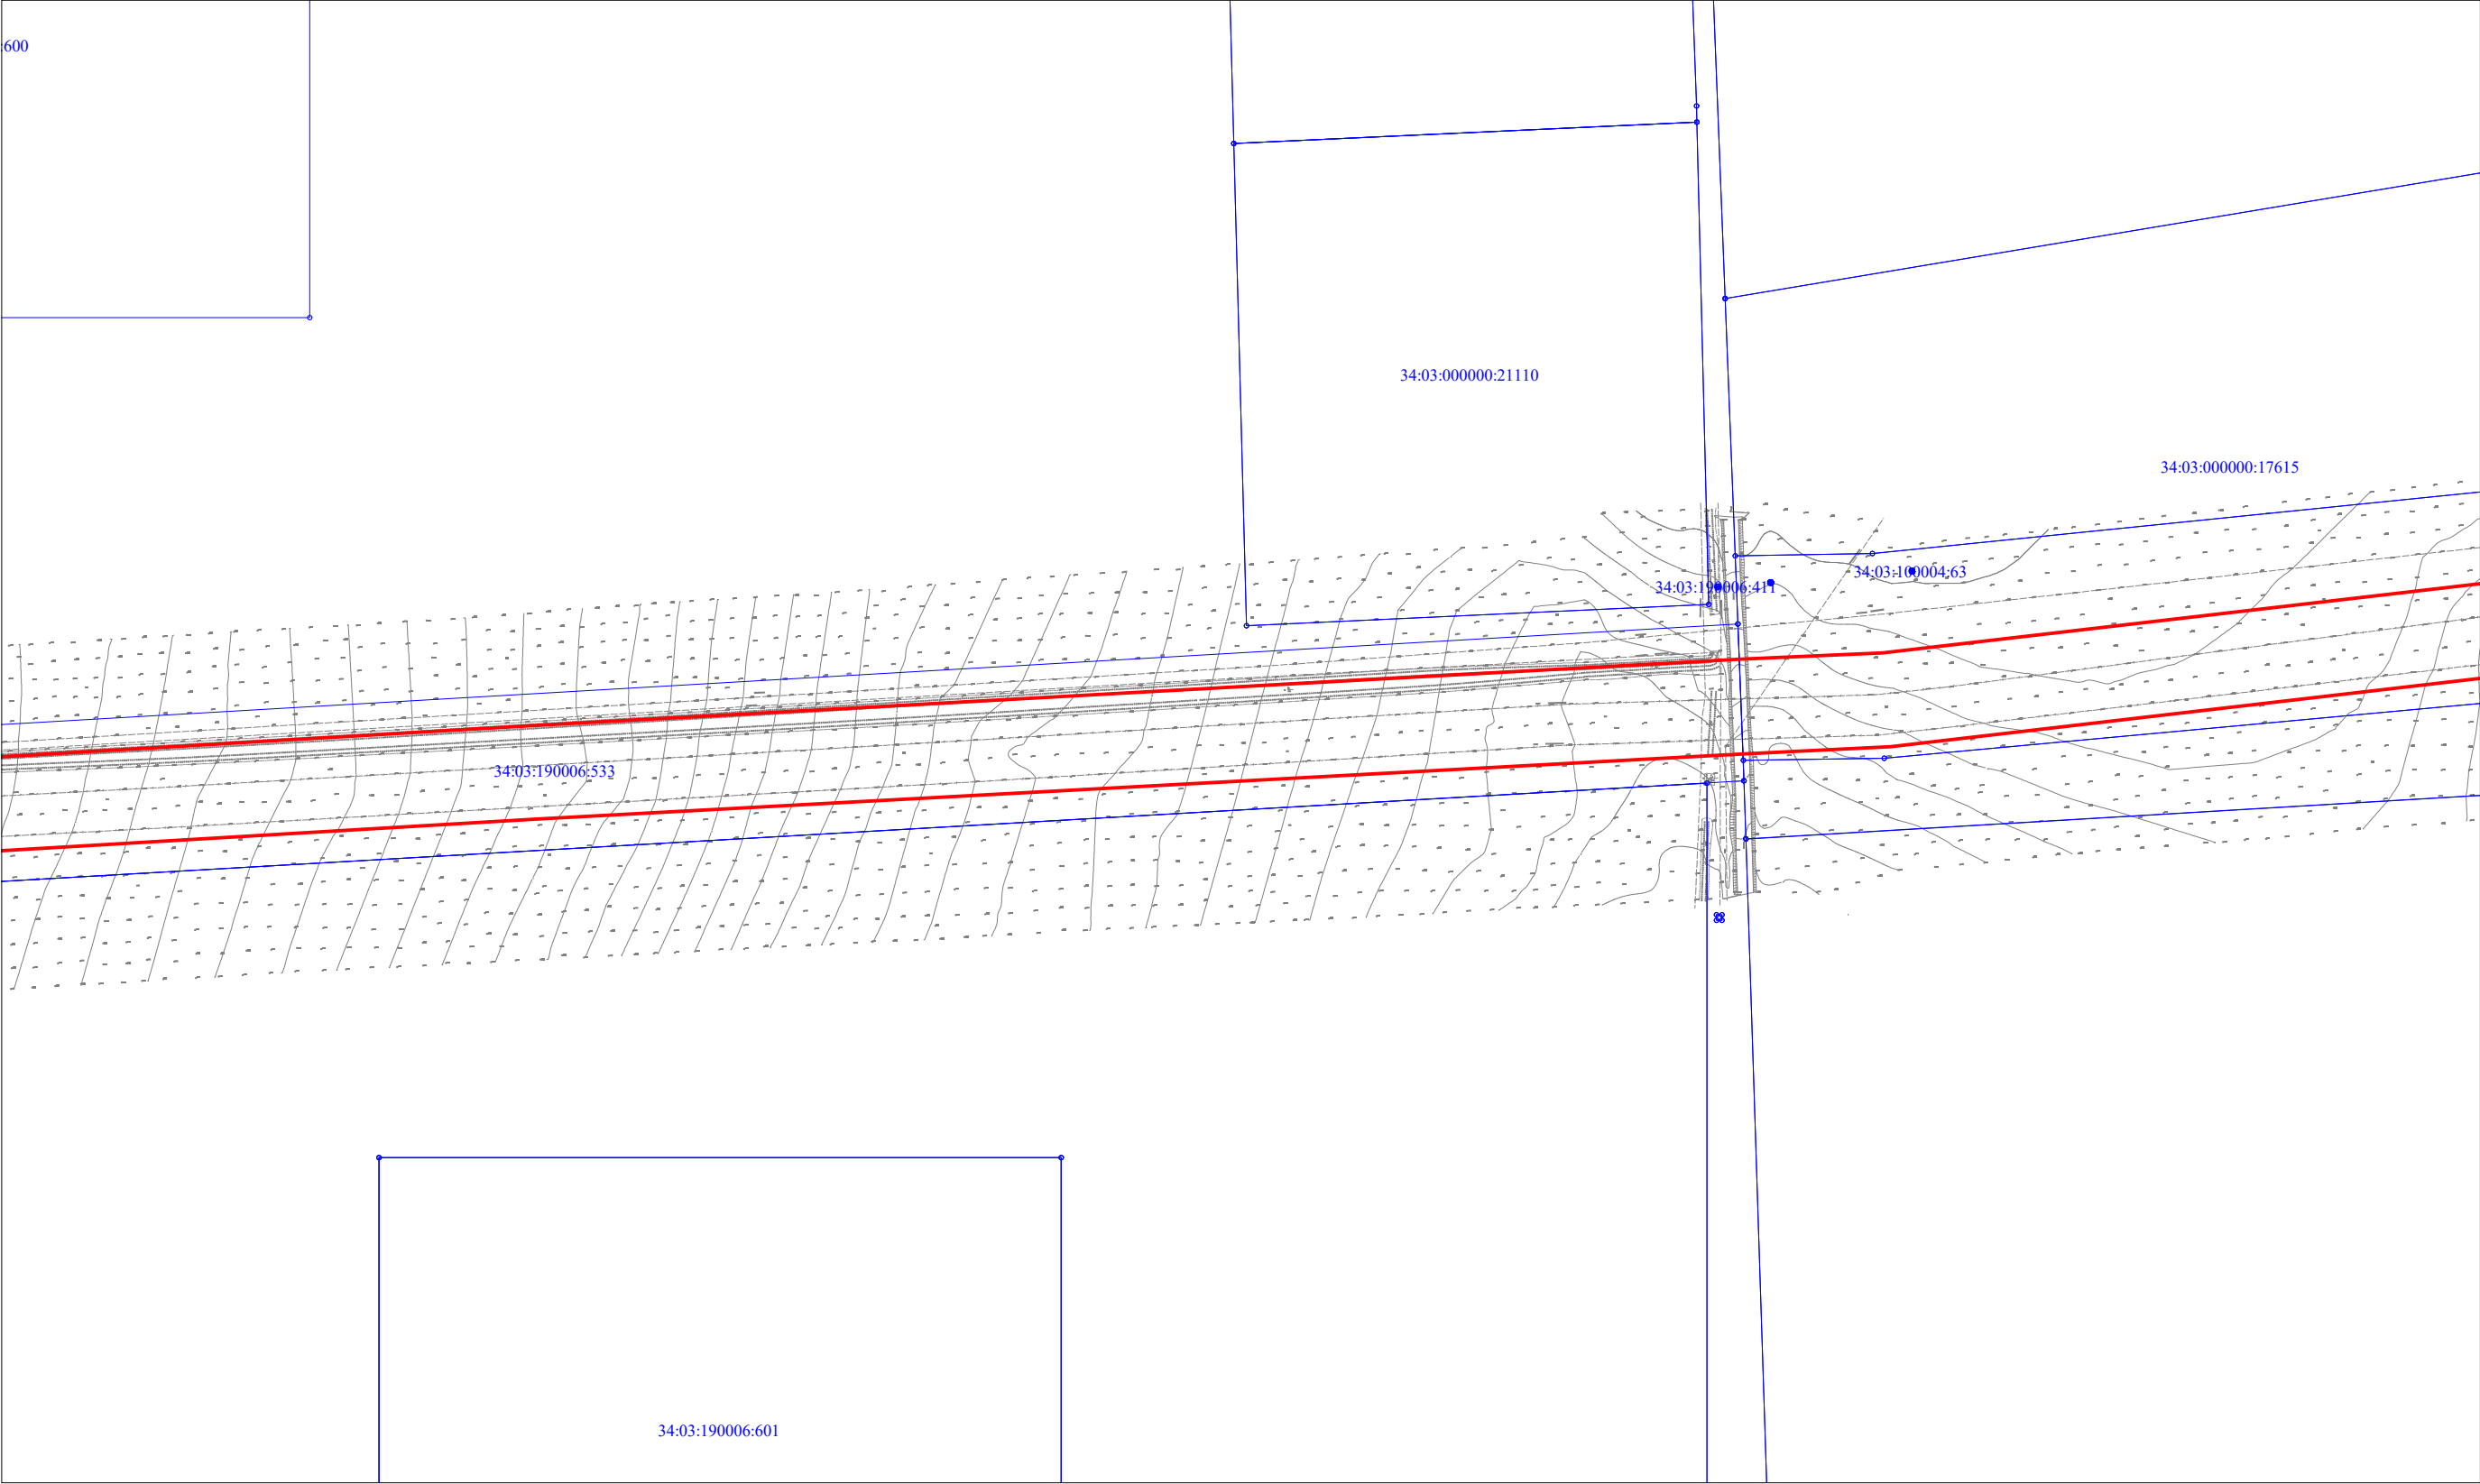


Условные обозначения:

-  Граница территории размещения объекта "Волгоградское ПХГ в отложениях каменной соли"
-  Граница зоны размещения проектируемых линейных объектов
-  Юридическая граница земельного участка

						Волгоградская область			
						Документация по планировке территории (проект планировки территории) для размещения объекта «Волгоградское ПХГ в отложениях каменной соли» (код 056-2002160)			
Изм.	N уч.	Лист	N док.	Подп.	Дата	Заказчик: ООО "Газпром центрремонт"	Стадия	Лист	Листов
Разработал							П	2	17
Проверил									
N. контроль						Схема использования территории в период подготовки проекта планировки территории М 1:5 000		ООО «Южгипрозем»	


34:03:100004:178

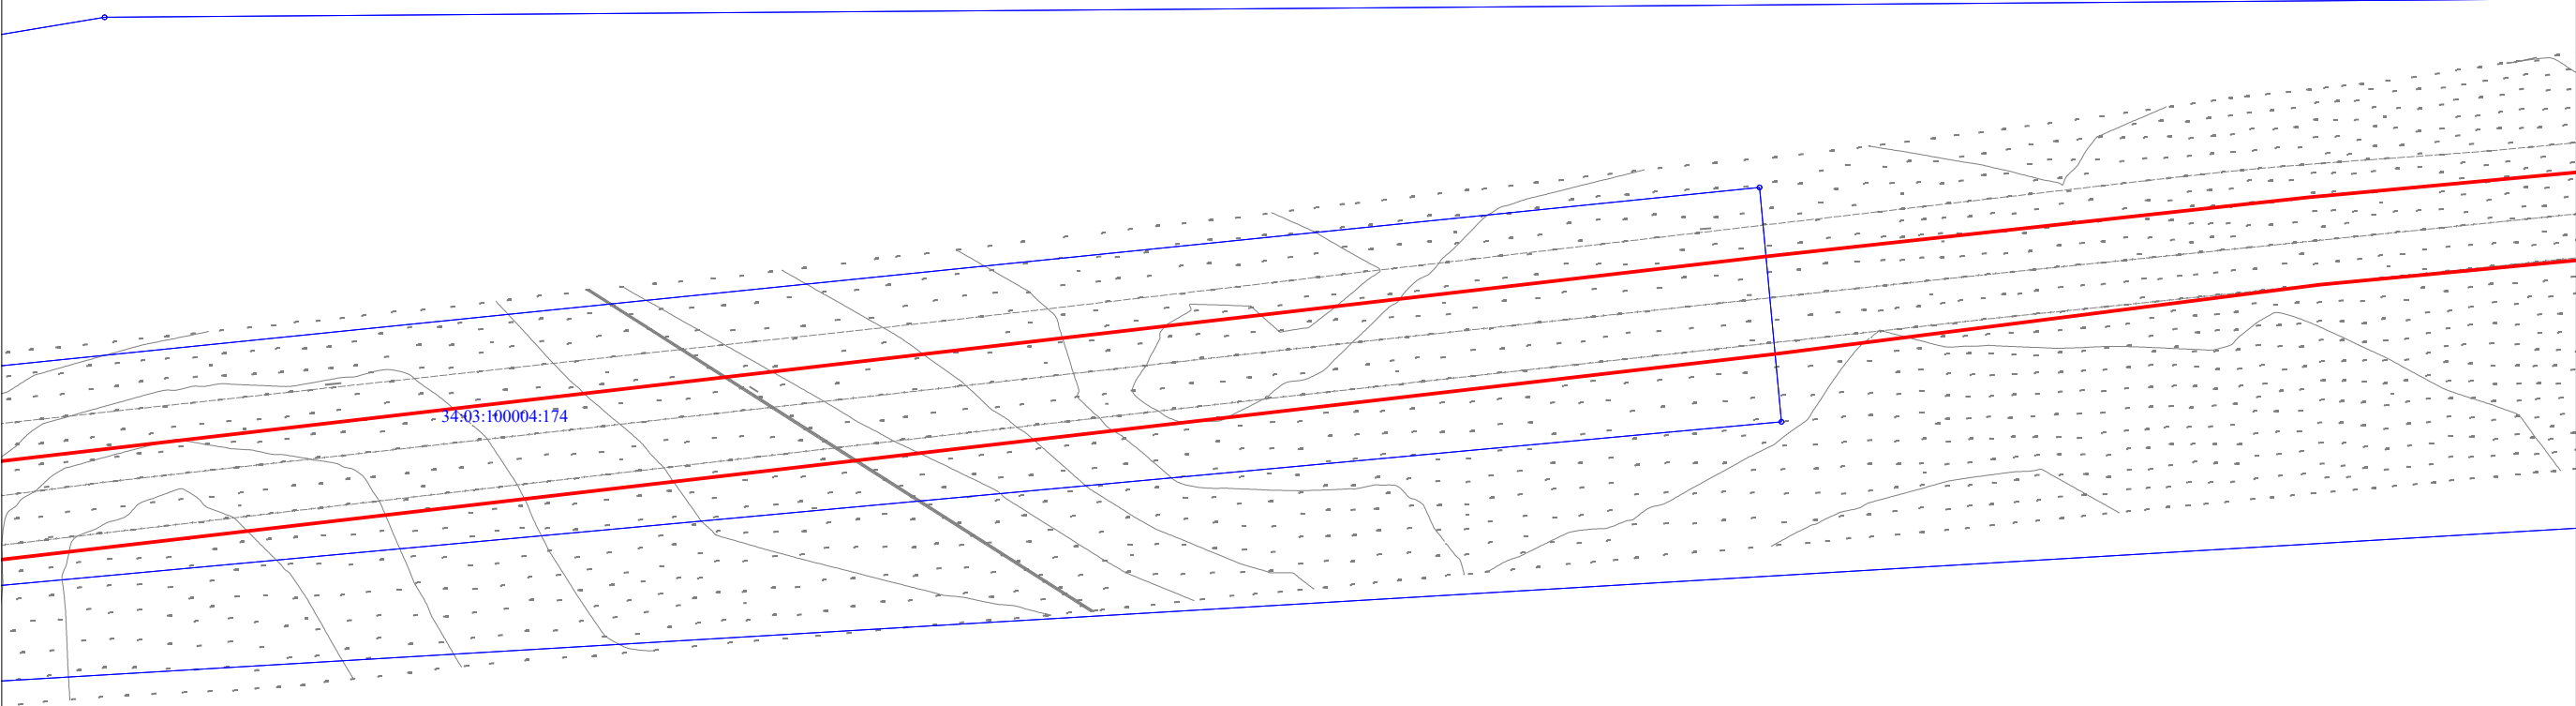

Условные обозначения:

- Граница территории размещения объекта "Волгоградское ПХГ в отложениях каменной соли"
- Граница зоны размещения проектируемых линейных объектов
- Юридическая граница земельного участка


						Волгоградская область			
						Документация по планировке территории (проект планировки территории) для размещения объекта «Волгоградское ПХГ в отложениях каменной соли» (код 056-2002160)			
Изм.	N уч.	Лист	N док.	Подп.	Дата	Заказчик: ООО "Газпром центрремонт"	Стадия	Лист	Листов
Разработал							П	3	17
Проверил									
N. контроль						Схема использования территории в период подготовки проекта планировки территории М 1:5 000	ООО «Южгипрозем»		

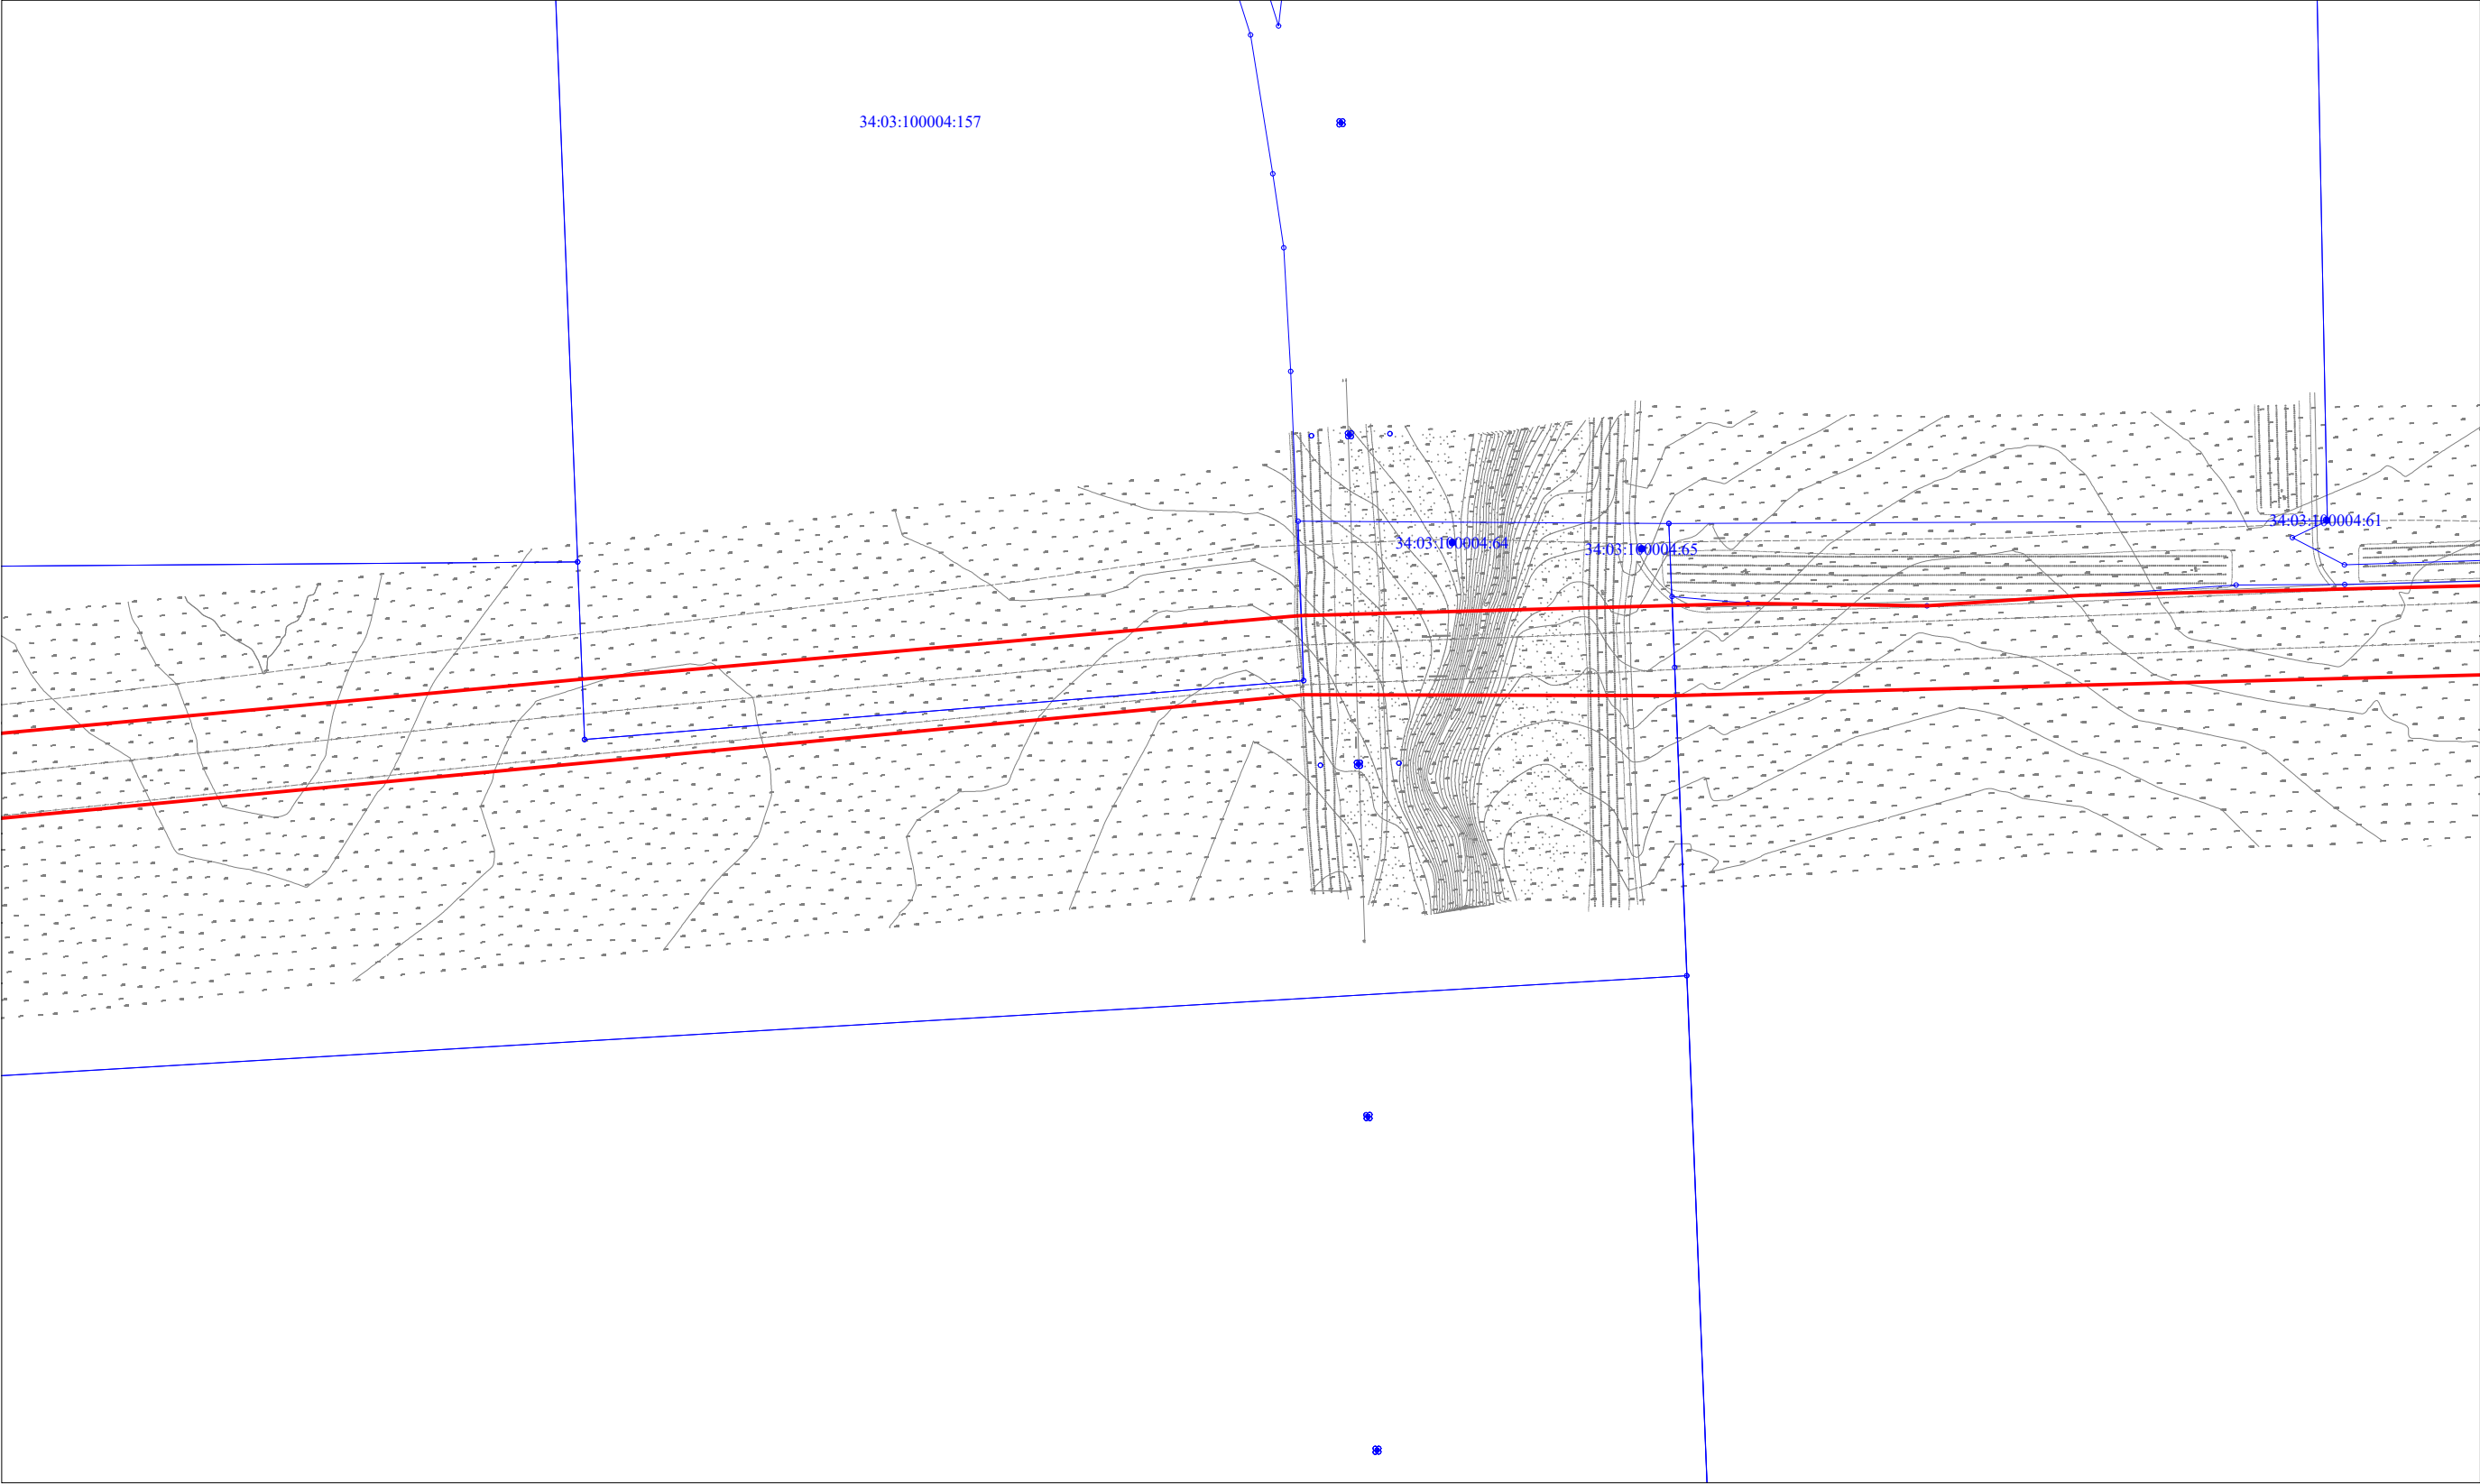

Условные обозначения:

- Граница территории размещения объекта "Волгоградское ПХГ в отложениях каменной соли"
- Граница зоны размещения проектируемых линейных объектов
- Юридическая граница земельного участка


						Волгоградская область			
						Документация по планировке территории (проект планировки территории) для размещения объекта «Волгоградское ПХГ в отложениях каменной соли» (код 056-2002160)			
Изм.	N уч.	Лист	N док.	Подп.	Дата				
Разработал						Заказчик: ООО "Газпром центрремонт"	Стадия	Лист	Листов
Проверил							П	4	17
Н. контроль									
						Схема использования территории в период подготовки проекта планировки территории М 1:5 000	ООО «Южгипрозем»		

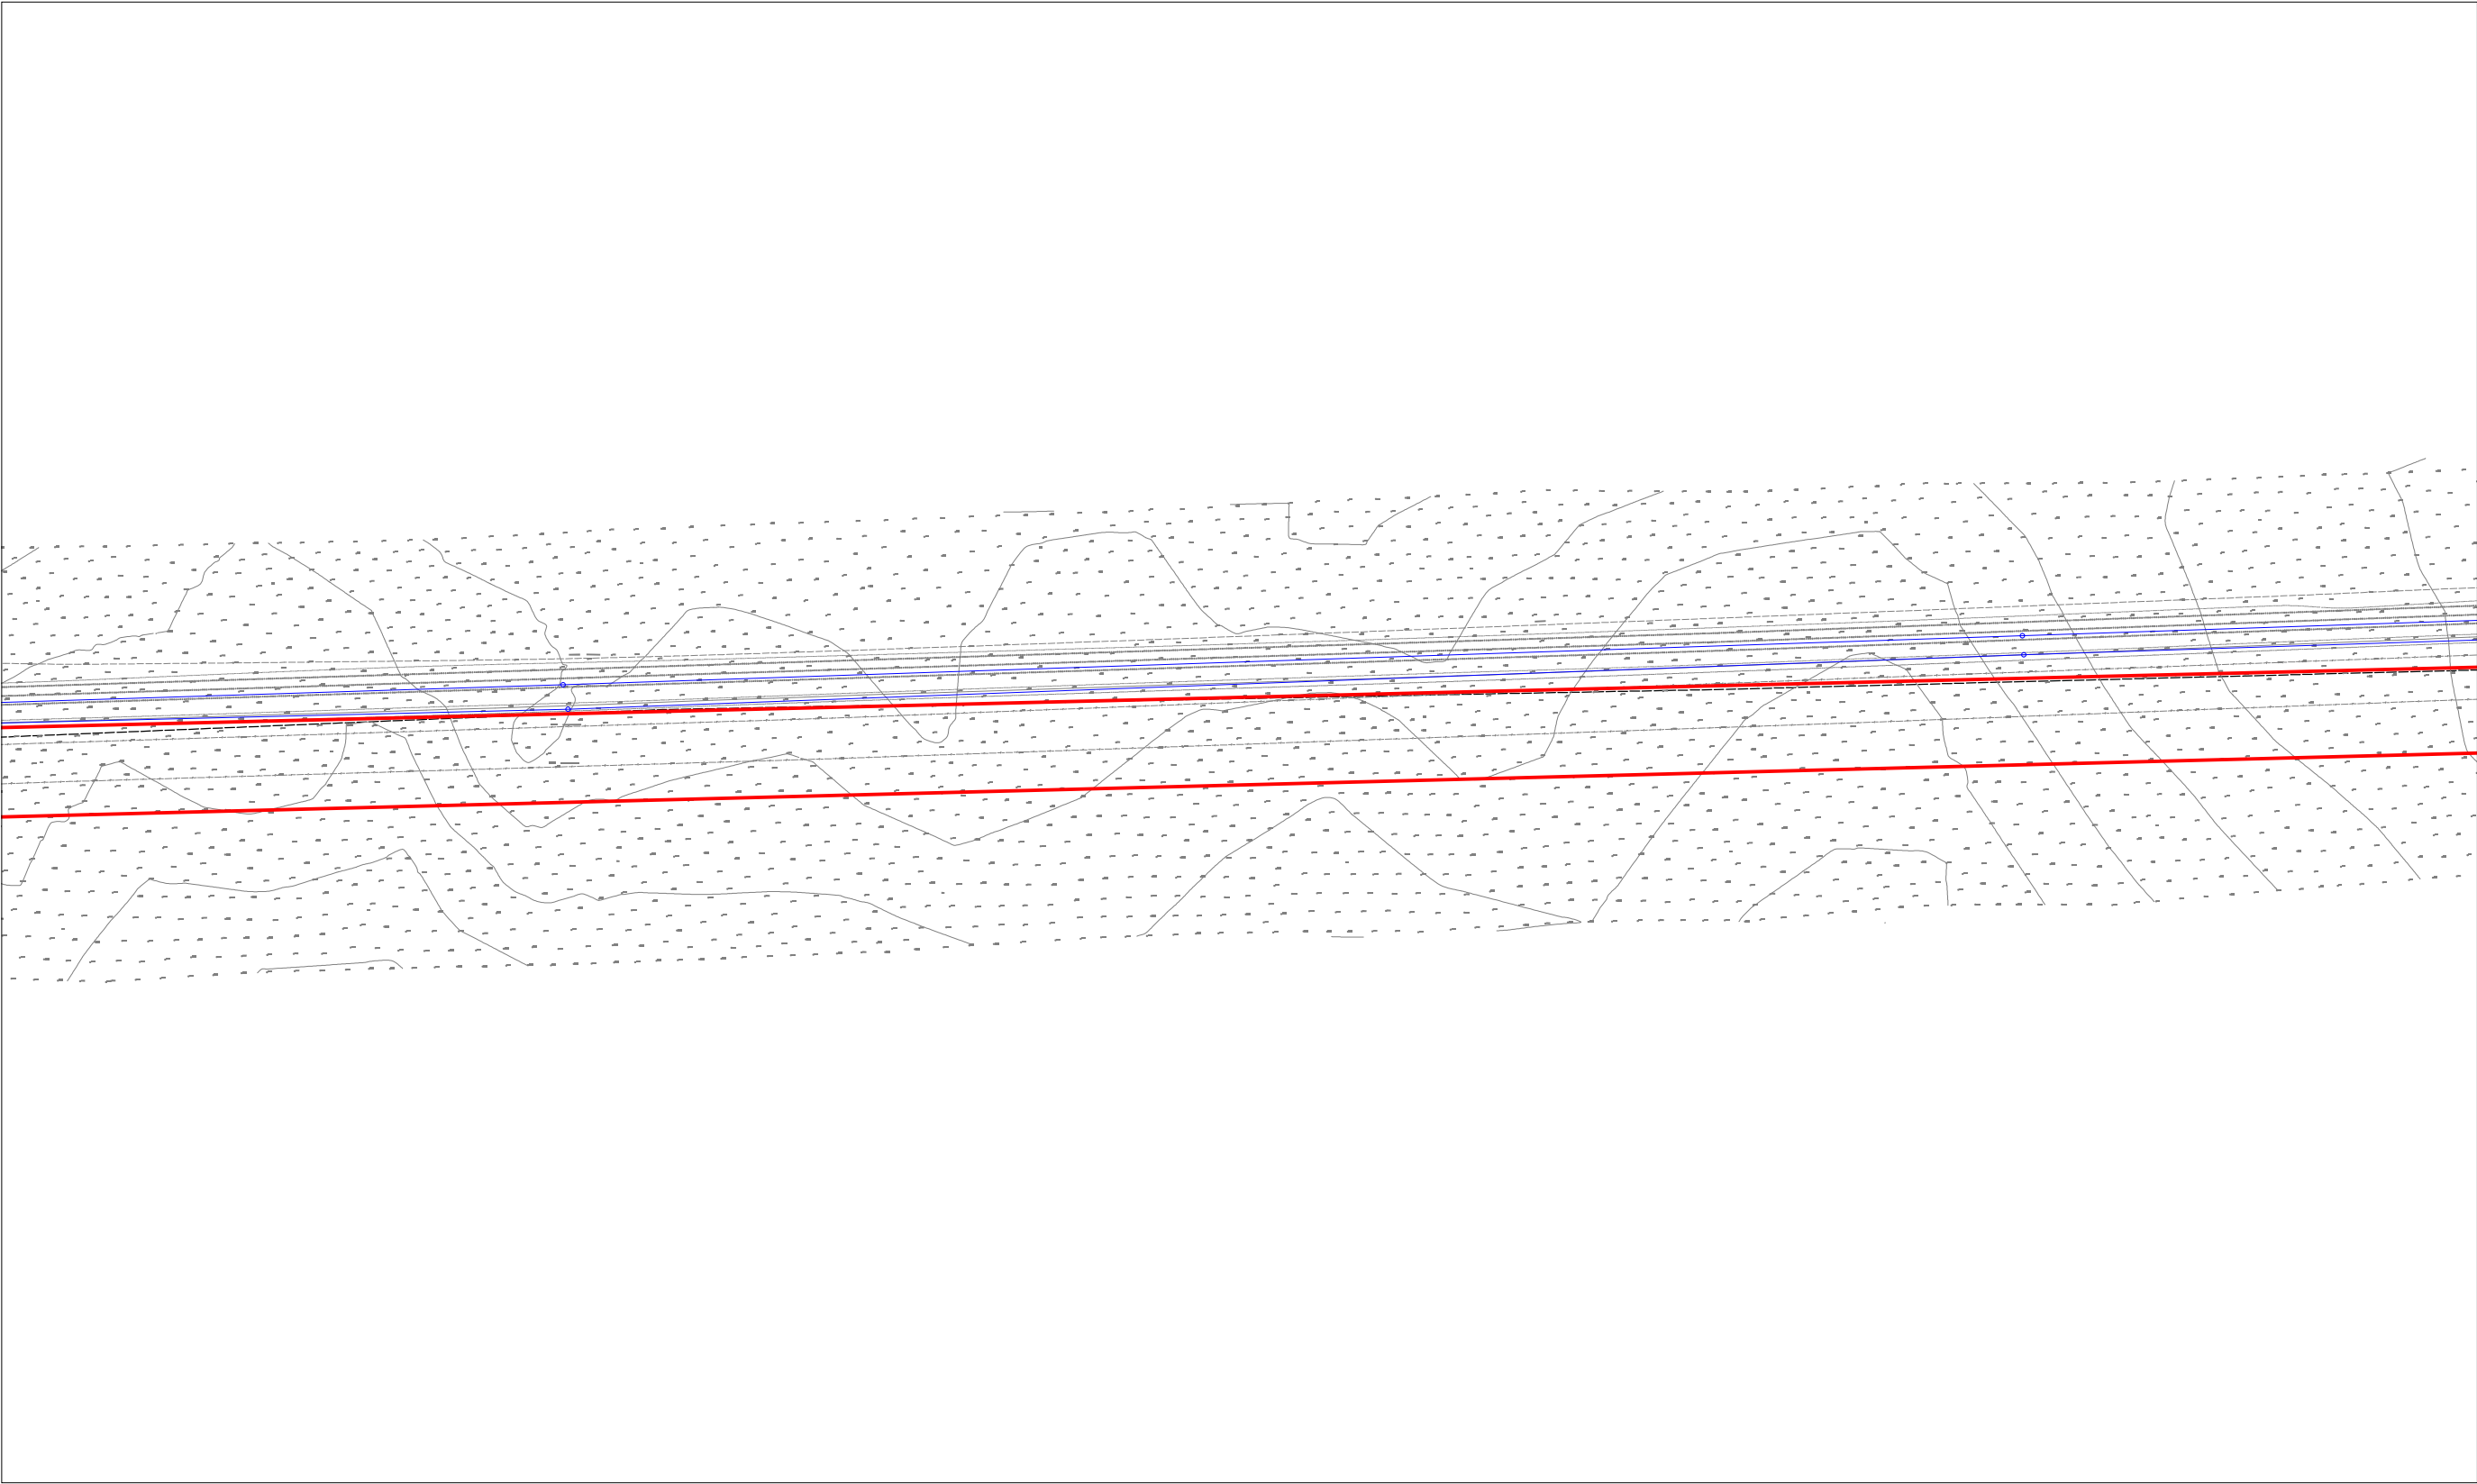

Условные обозначения:

- Граница территории размещения объекта "Волгоградское ПХГ в отложениях каменной соли"
- Граница зоны размещения проектируемых линейных объектов
- Юридическая граница земельного участка


						Волгоградская область			
						Документация по планировке территории (проект планировки территории) для размещения объекта «Волгоградское ПХГ в отложениях каменной соли» (код 056-2002160)			
Изм.	N уч.	Лист	N док.	Подп.	Дата				
Разработал						Заказчик: ООО "Газпром центрремонт"	Стадия	Лист	Листов
Проверил							П	5	17
N. контроль									
						Схема использования территории в период подготовки проекта планировки территории М 1:5 000	ООО «Южгипрозем»		

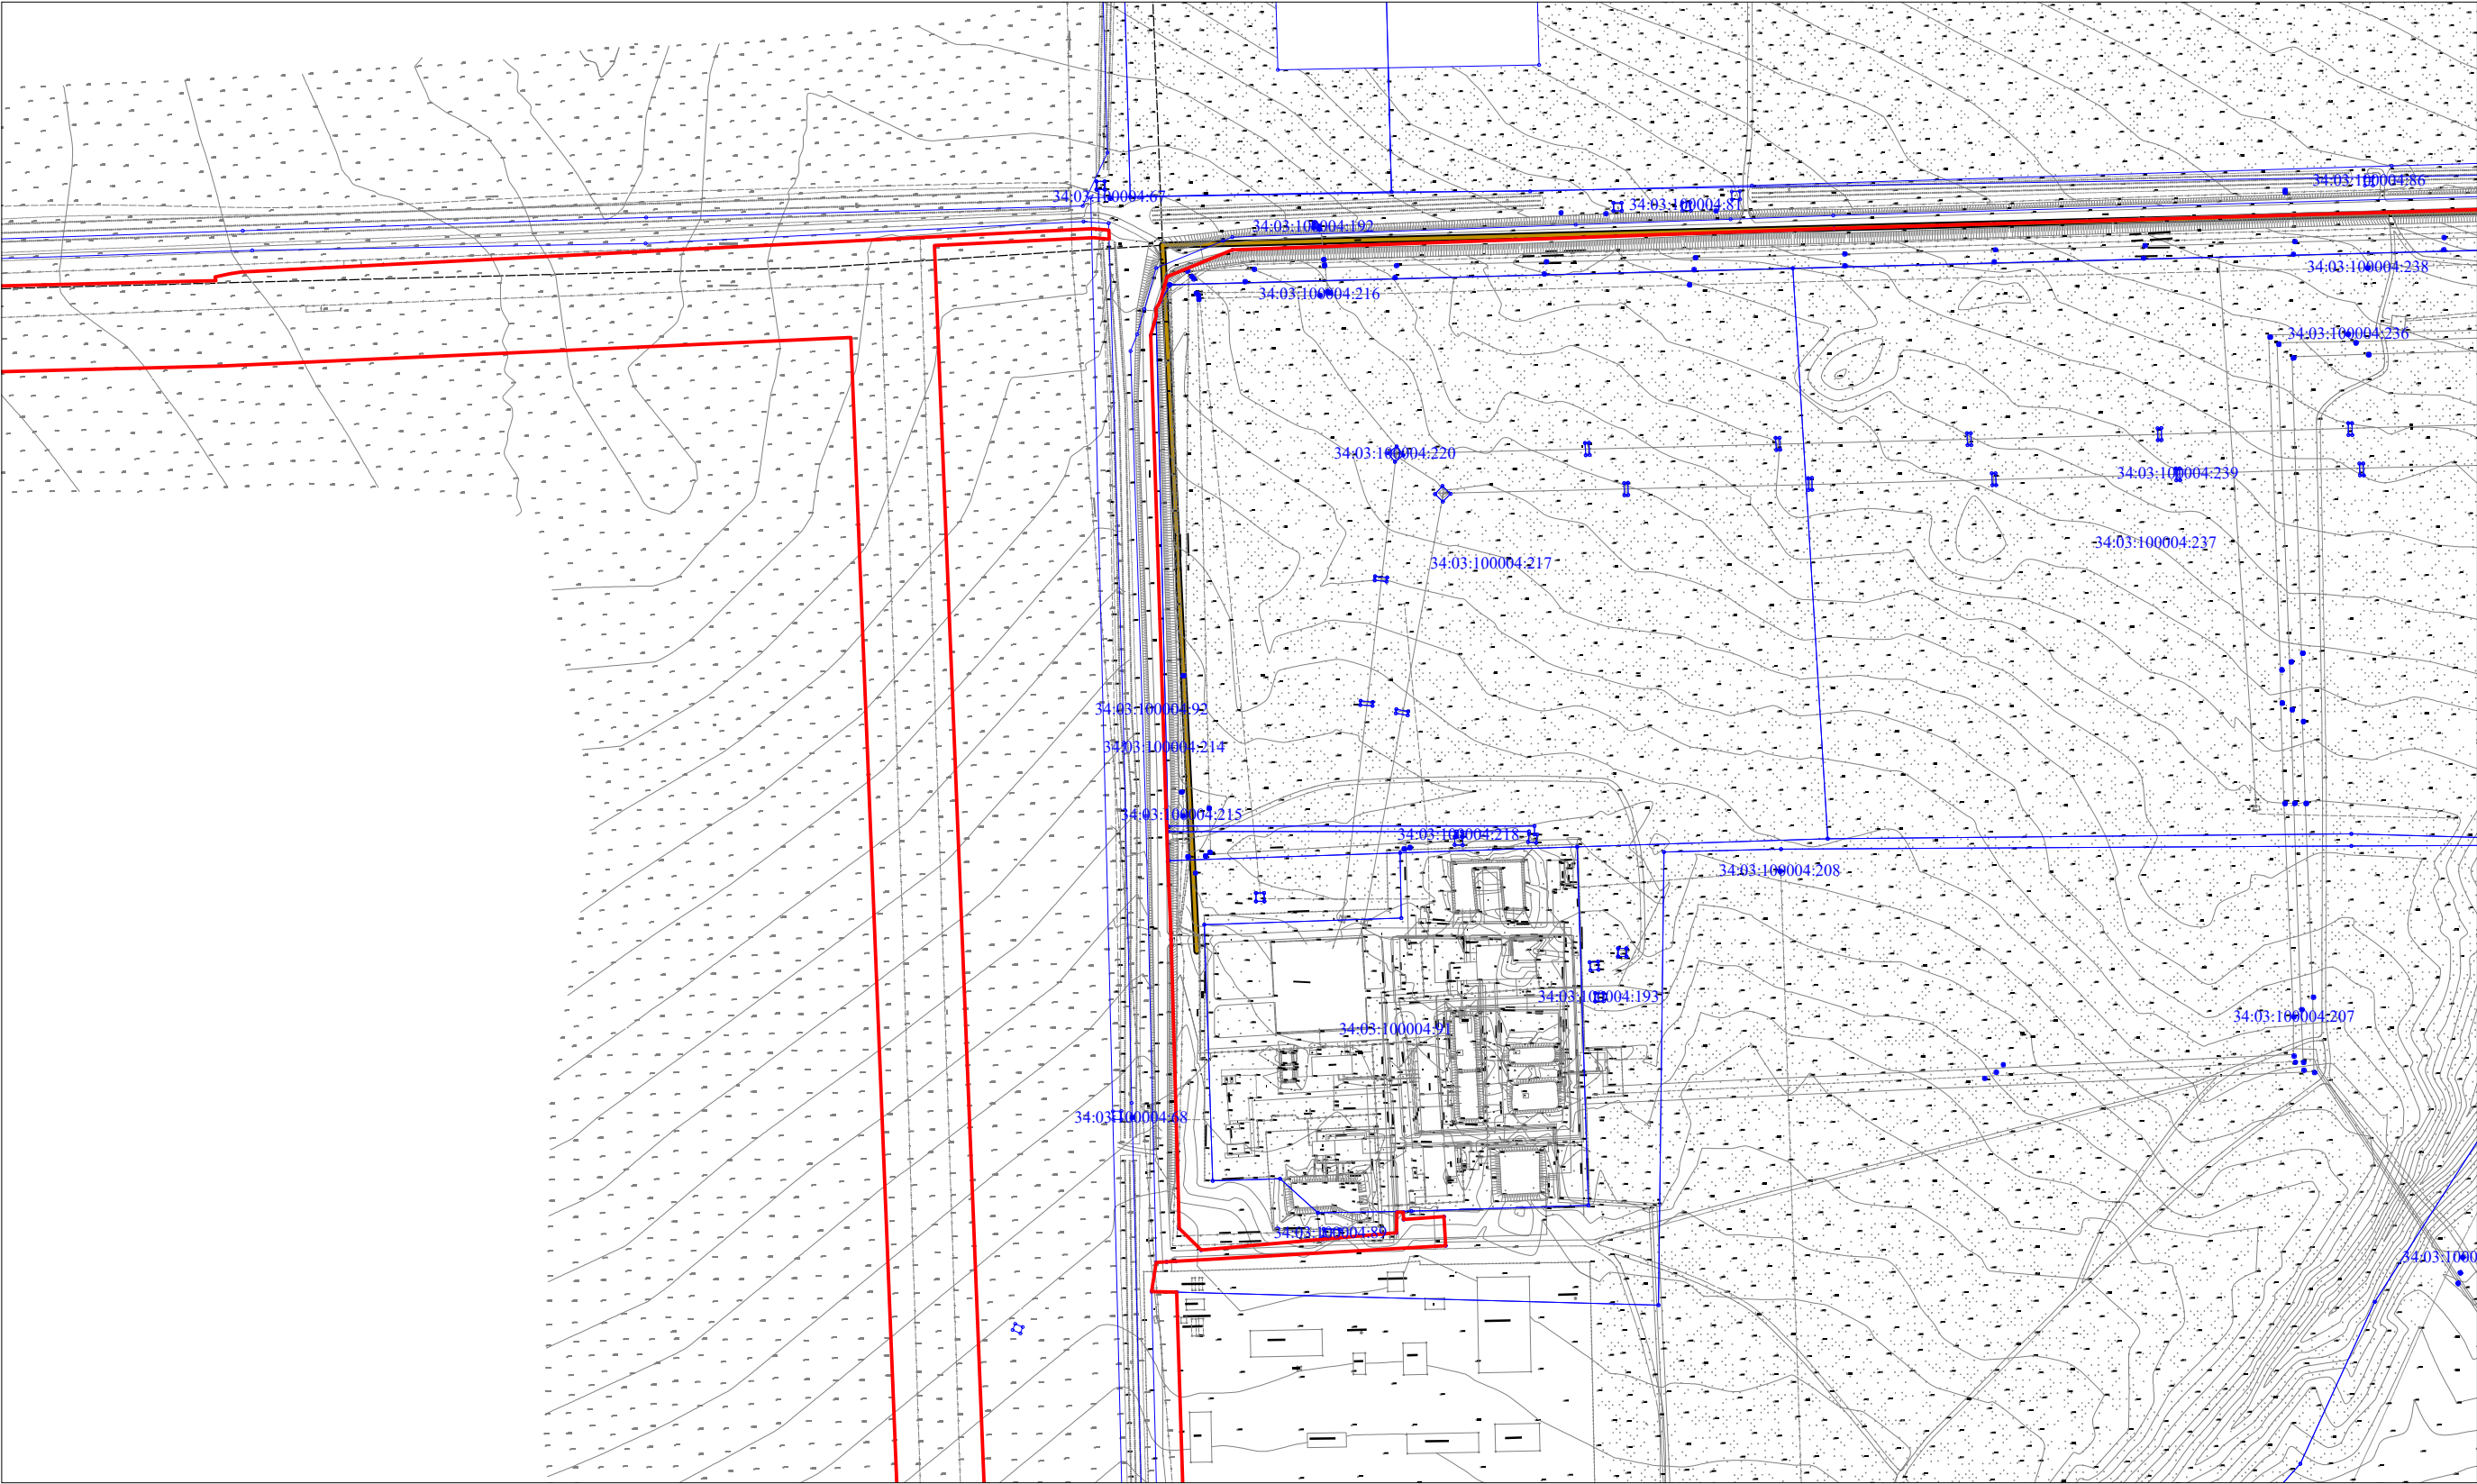

Условные обозначения:

-  Граница территории размещения объекта "Волгоградское ПХГ в отложениях каменной соли"
-  Граница зоны размещения проектируемых линейных объектов
-  Юридическая граница земельного участка


						Волгоградская область			
						Документация по планировке территории (проект планировки территории) для размещения объекта «Волгоградское ПХГ в отложениях каменной соли» (код 056-2002160)			
Изм.	N уч.	Лист	N док.	Подп.	Дата	Заказчик: ООО "Газпром центрремонт"	Стадия	Лист	Листов
Разработал							П	6	17
Проверил									
N. контроль						Схема использования территории в период подготовки проекта планировки территории М 1:5 000		ООО «Южгипрозем»	

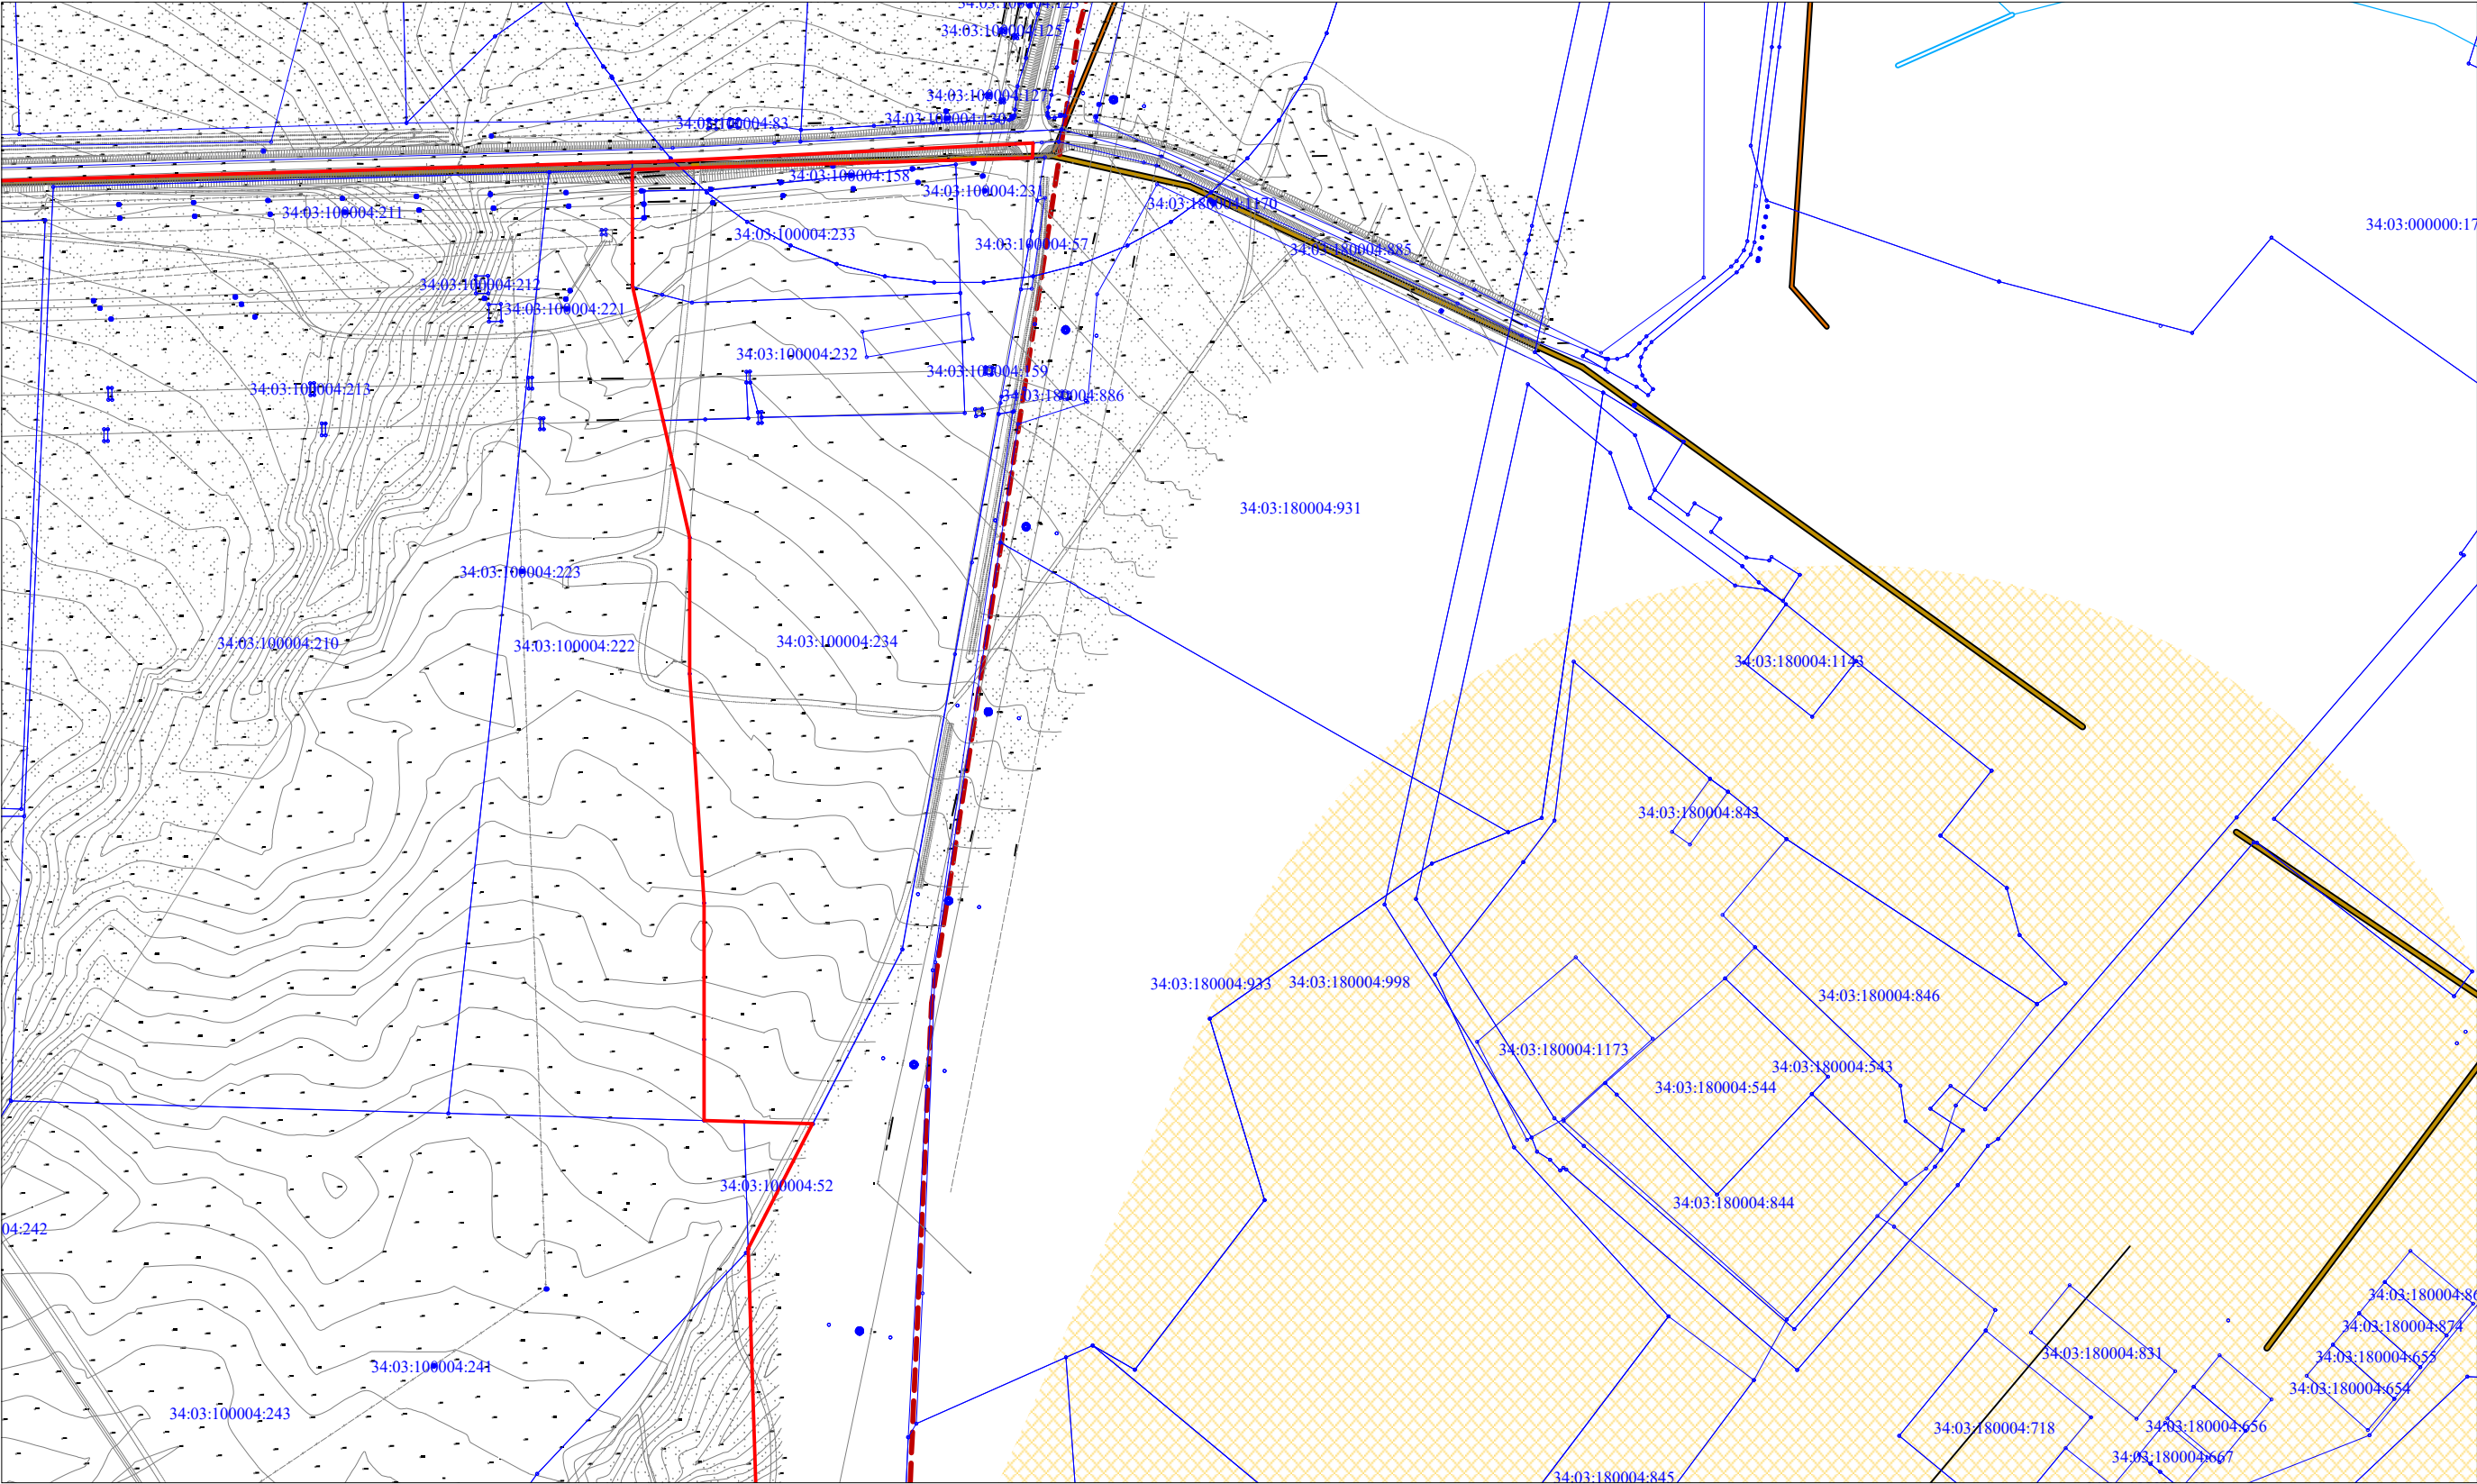

Условные обозначения:

- Граница территории размещения объекта "Волгоградское ПХГ в отложениях каменной соли"
- Граница зоны размещения проектируемых линейных объектов
- Юридическая граница земельного участка


							Волгоградская область			
							Документация по планировке территории (проект планировки территории) для размещения объекта «Волгоградское ПХГ в отложениях каменной соли» (код 056-2002160)			
Изм.	N уч.	Лист	N док.	Подп.	Дата		Заказчик: ООО "Газпром центрремонт"	Стадия	Лист	Листов
Разработал								П	7	17
Проверил										
N. контроль							Схема использования территории в период подготовки проекта планировки территории М 1:5 000		ООО «Южгипрозем»	

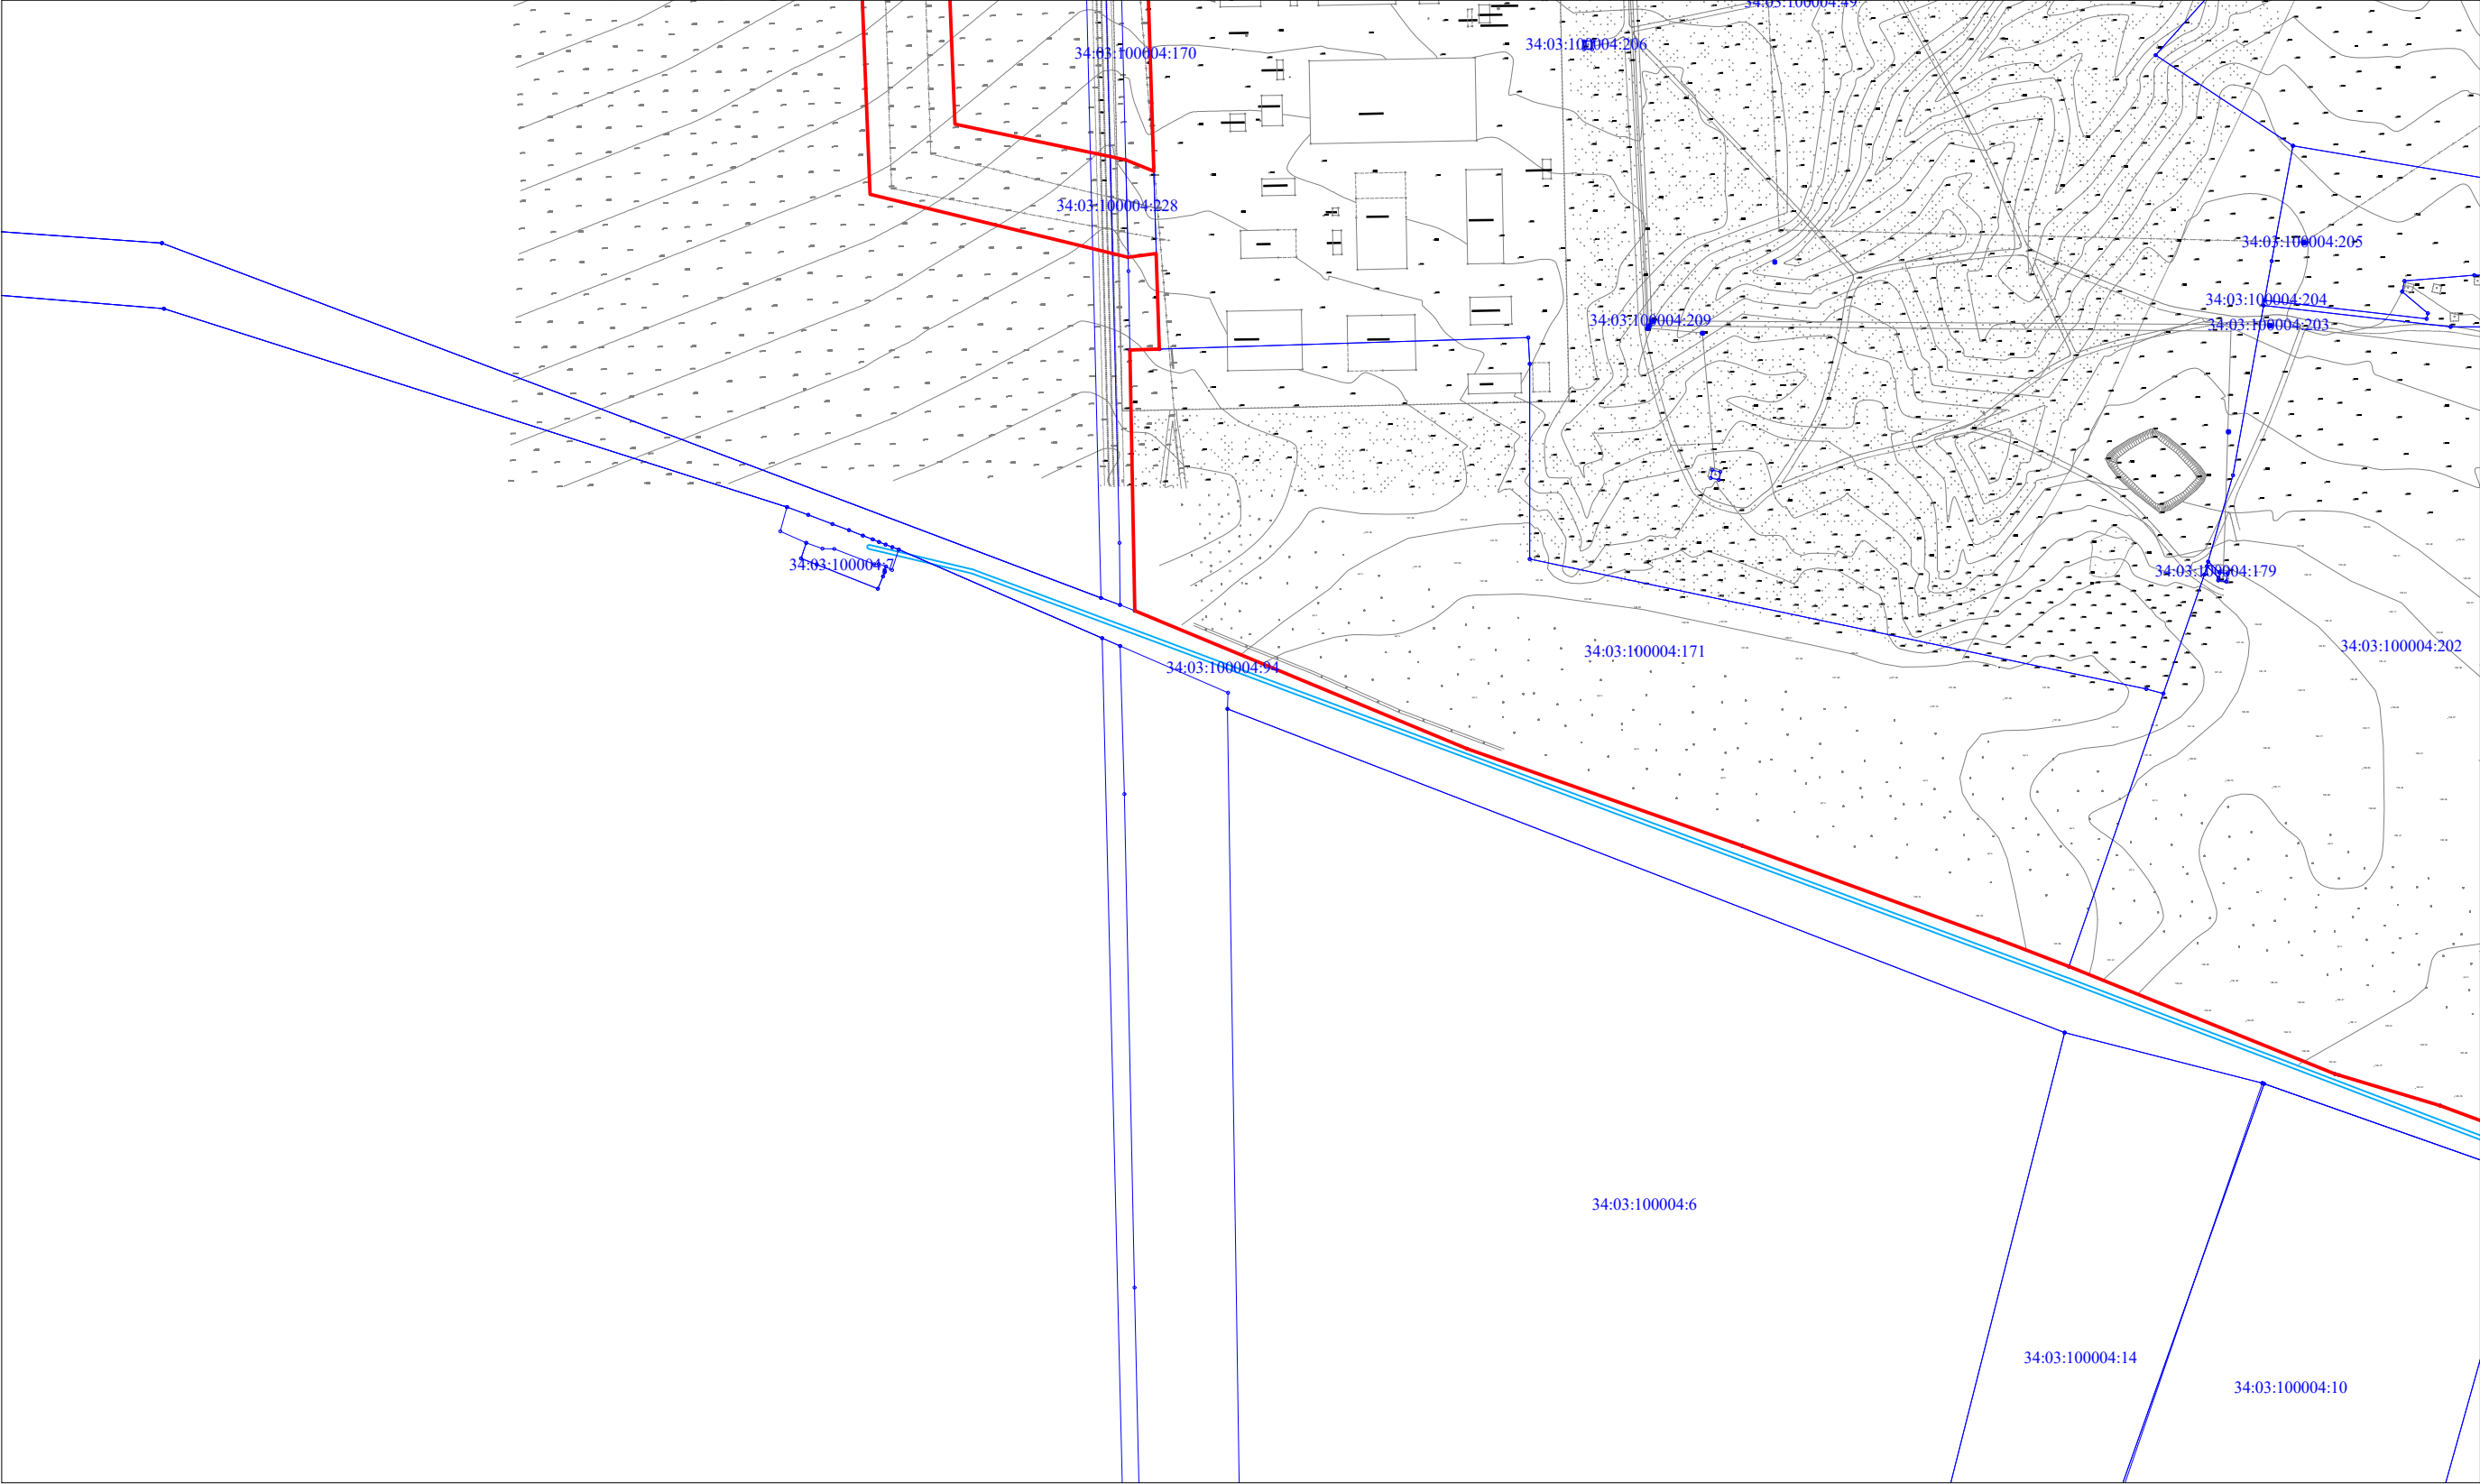

Условные обозначения:

-  Граница территории размещения объекта "Волгоградское ПХГ в отложениях каменной соли"
-  Граница зоны размещения проектируемых линейных объектов
-  Юридическая граница земельного участка


						Волгоградская область			
						Документация по планировке территории (проект планировки территории) для размещения объекта «Волгоградское ПХГ в отложениях каменной соли» (код 056-2002160)			
Изм.	N уч.	Лист	N док.	Подп.	Дата	Заказчик: ООО "Газпром центрремонт"	Стадия	Лист	Листов
Разработал							П	8	17
Проверил									
N. контроль						Схема использования территории в период подготовки проекта планировки территории М 1:5 000		ООО «Южгипрозем»	

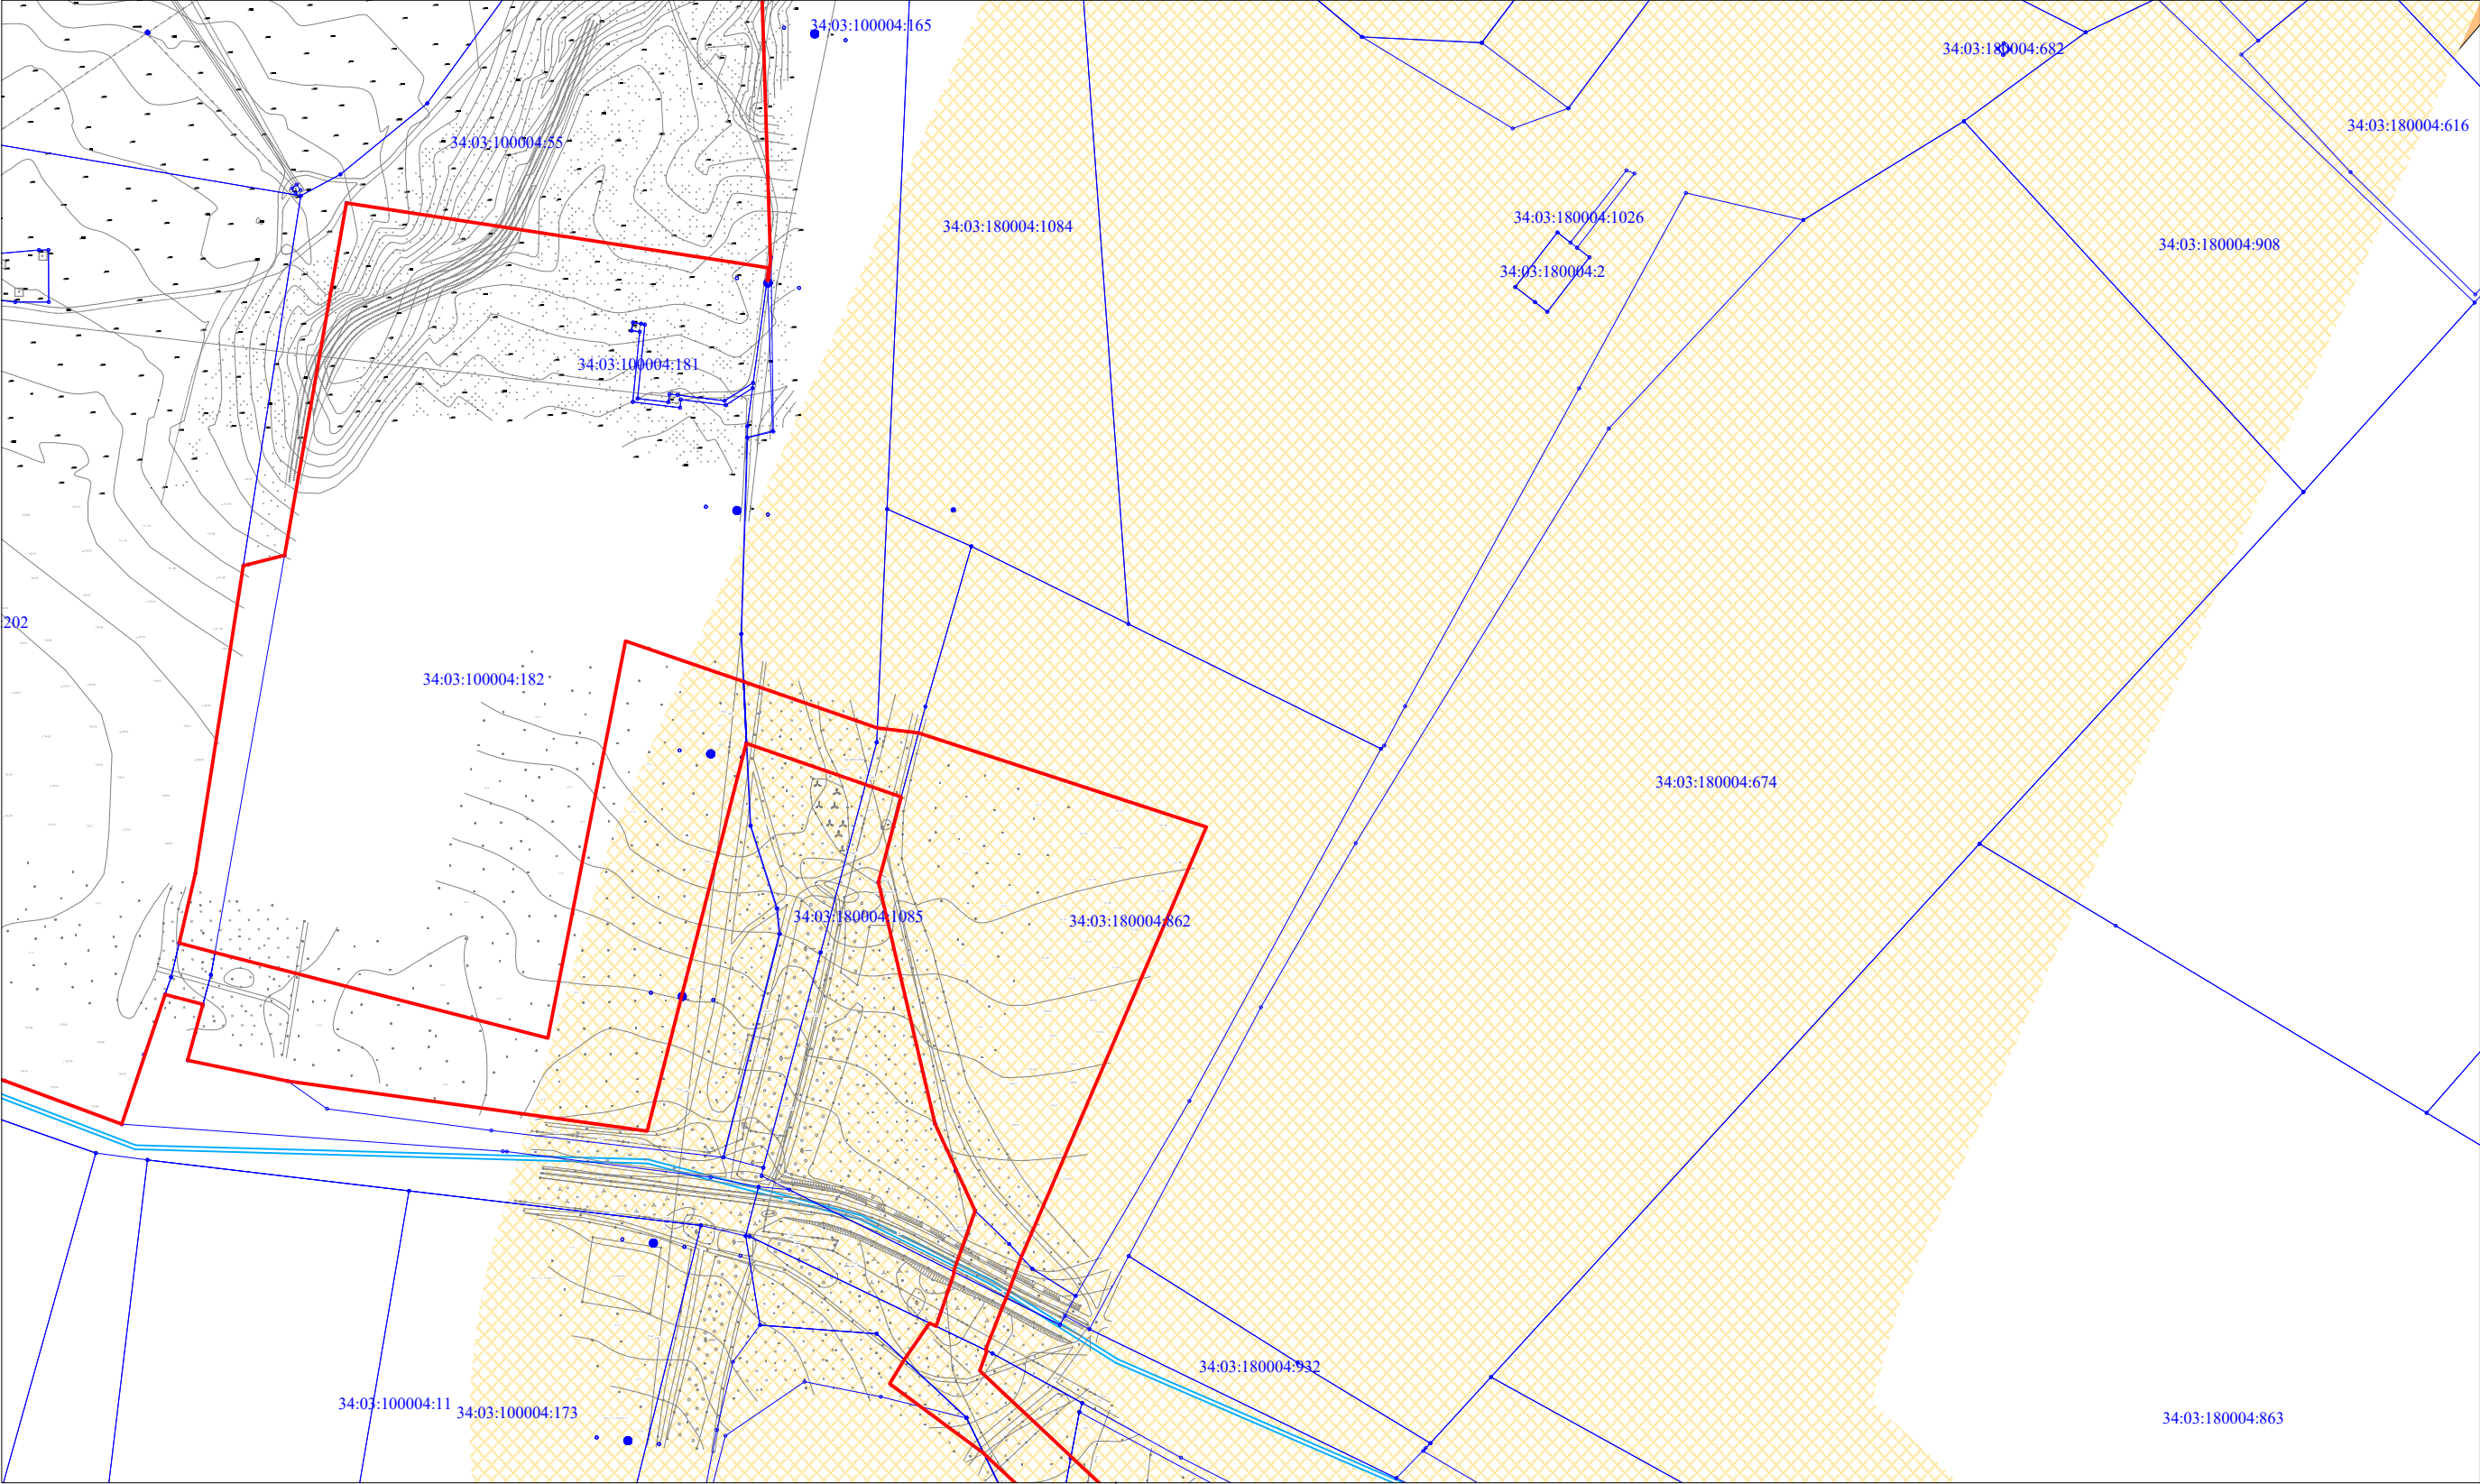

Условные обозначения:

- Граница территории размещения объекта "Волгоградское ПХГ в отложениях каменной соли"
- Граница зоны размещения проектируемых линейных объектов
- Юридическая граница земельного участка


							Волгоградская область			
							Документация по планировке территории (проект планировки территории) для размещения объекта «Волгоградское ПХГ в отложениях каменной соли» (код 056-2002160)			
Изм.	N уч.	Лист	N док.	Подп.	Дата		Заказчик: ООО "Газпром центрремонт"	Стадия	Лист	Листов
Разработал								П	9	17
Проверил										
N. контроль							Схема использования территории в период подготовки проекта планировки территории М 1:5 000	ООО «Южгипрозем»		

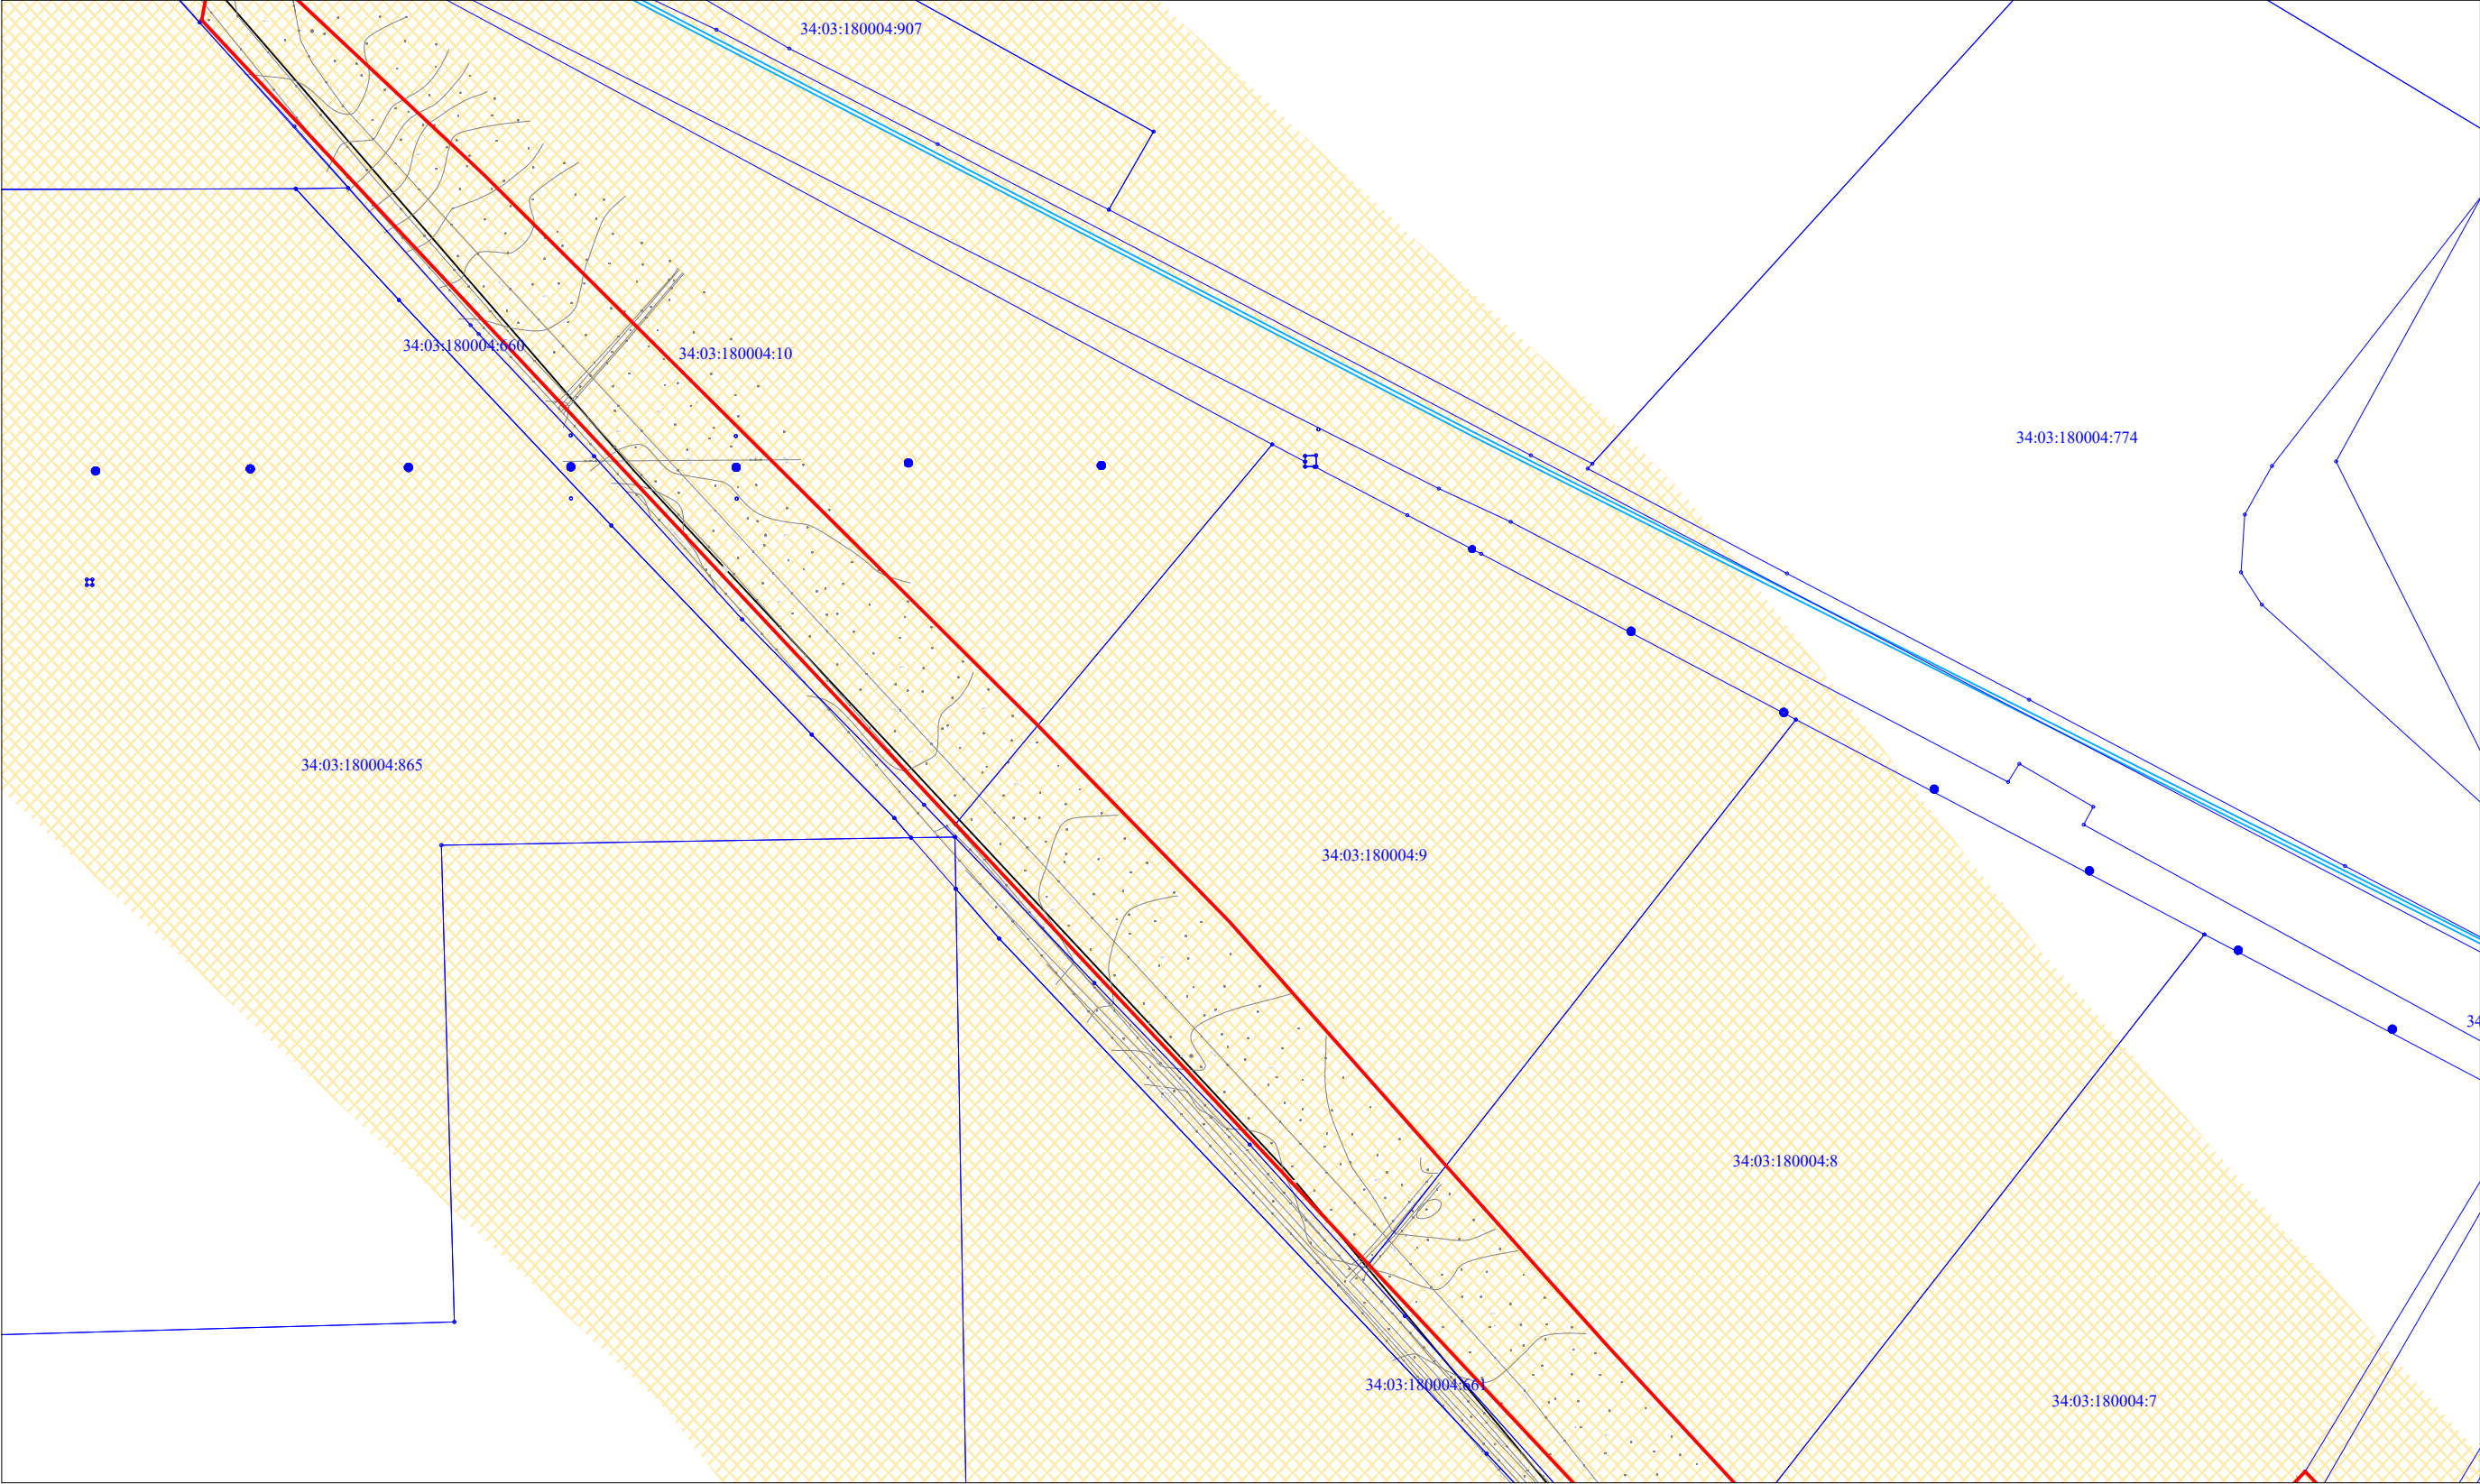

Условные обозначения:

-  Граница территории размещения объекта "Волгоградское ПХГ в отложениях каменной соли"
-  Граница зоны размещения проектируемых линейных объектов
-  Юридическая граница земельного участка

						Волгоградская область			
						Документация по планировке территории (проект планировки территории) для размещения объекта «Волгоградское ПХГ в отложениях каменной соли» (код 056-2002160)			
Изм.	N уч.	Лист	N док.	Подп.	Дата	Заказчик: ООО "Газпром центрремонт"	Стадия	Лист	Листов
Разработал							П	10	17
Проверил									
N. контроль						Схема использования территории в период подготовки проекта планировки территории М 1:5 000		ООО «Южгипрозем»	

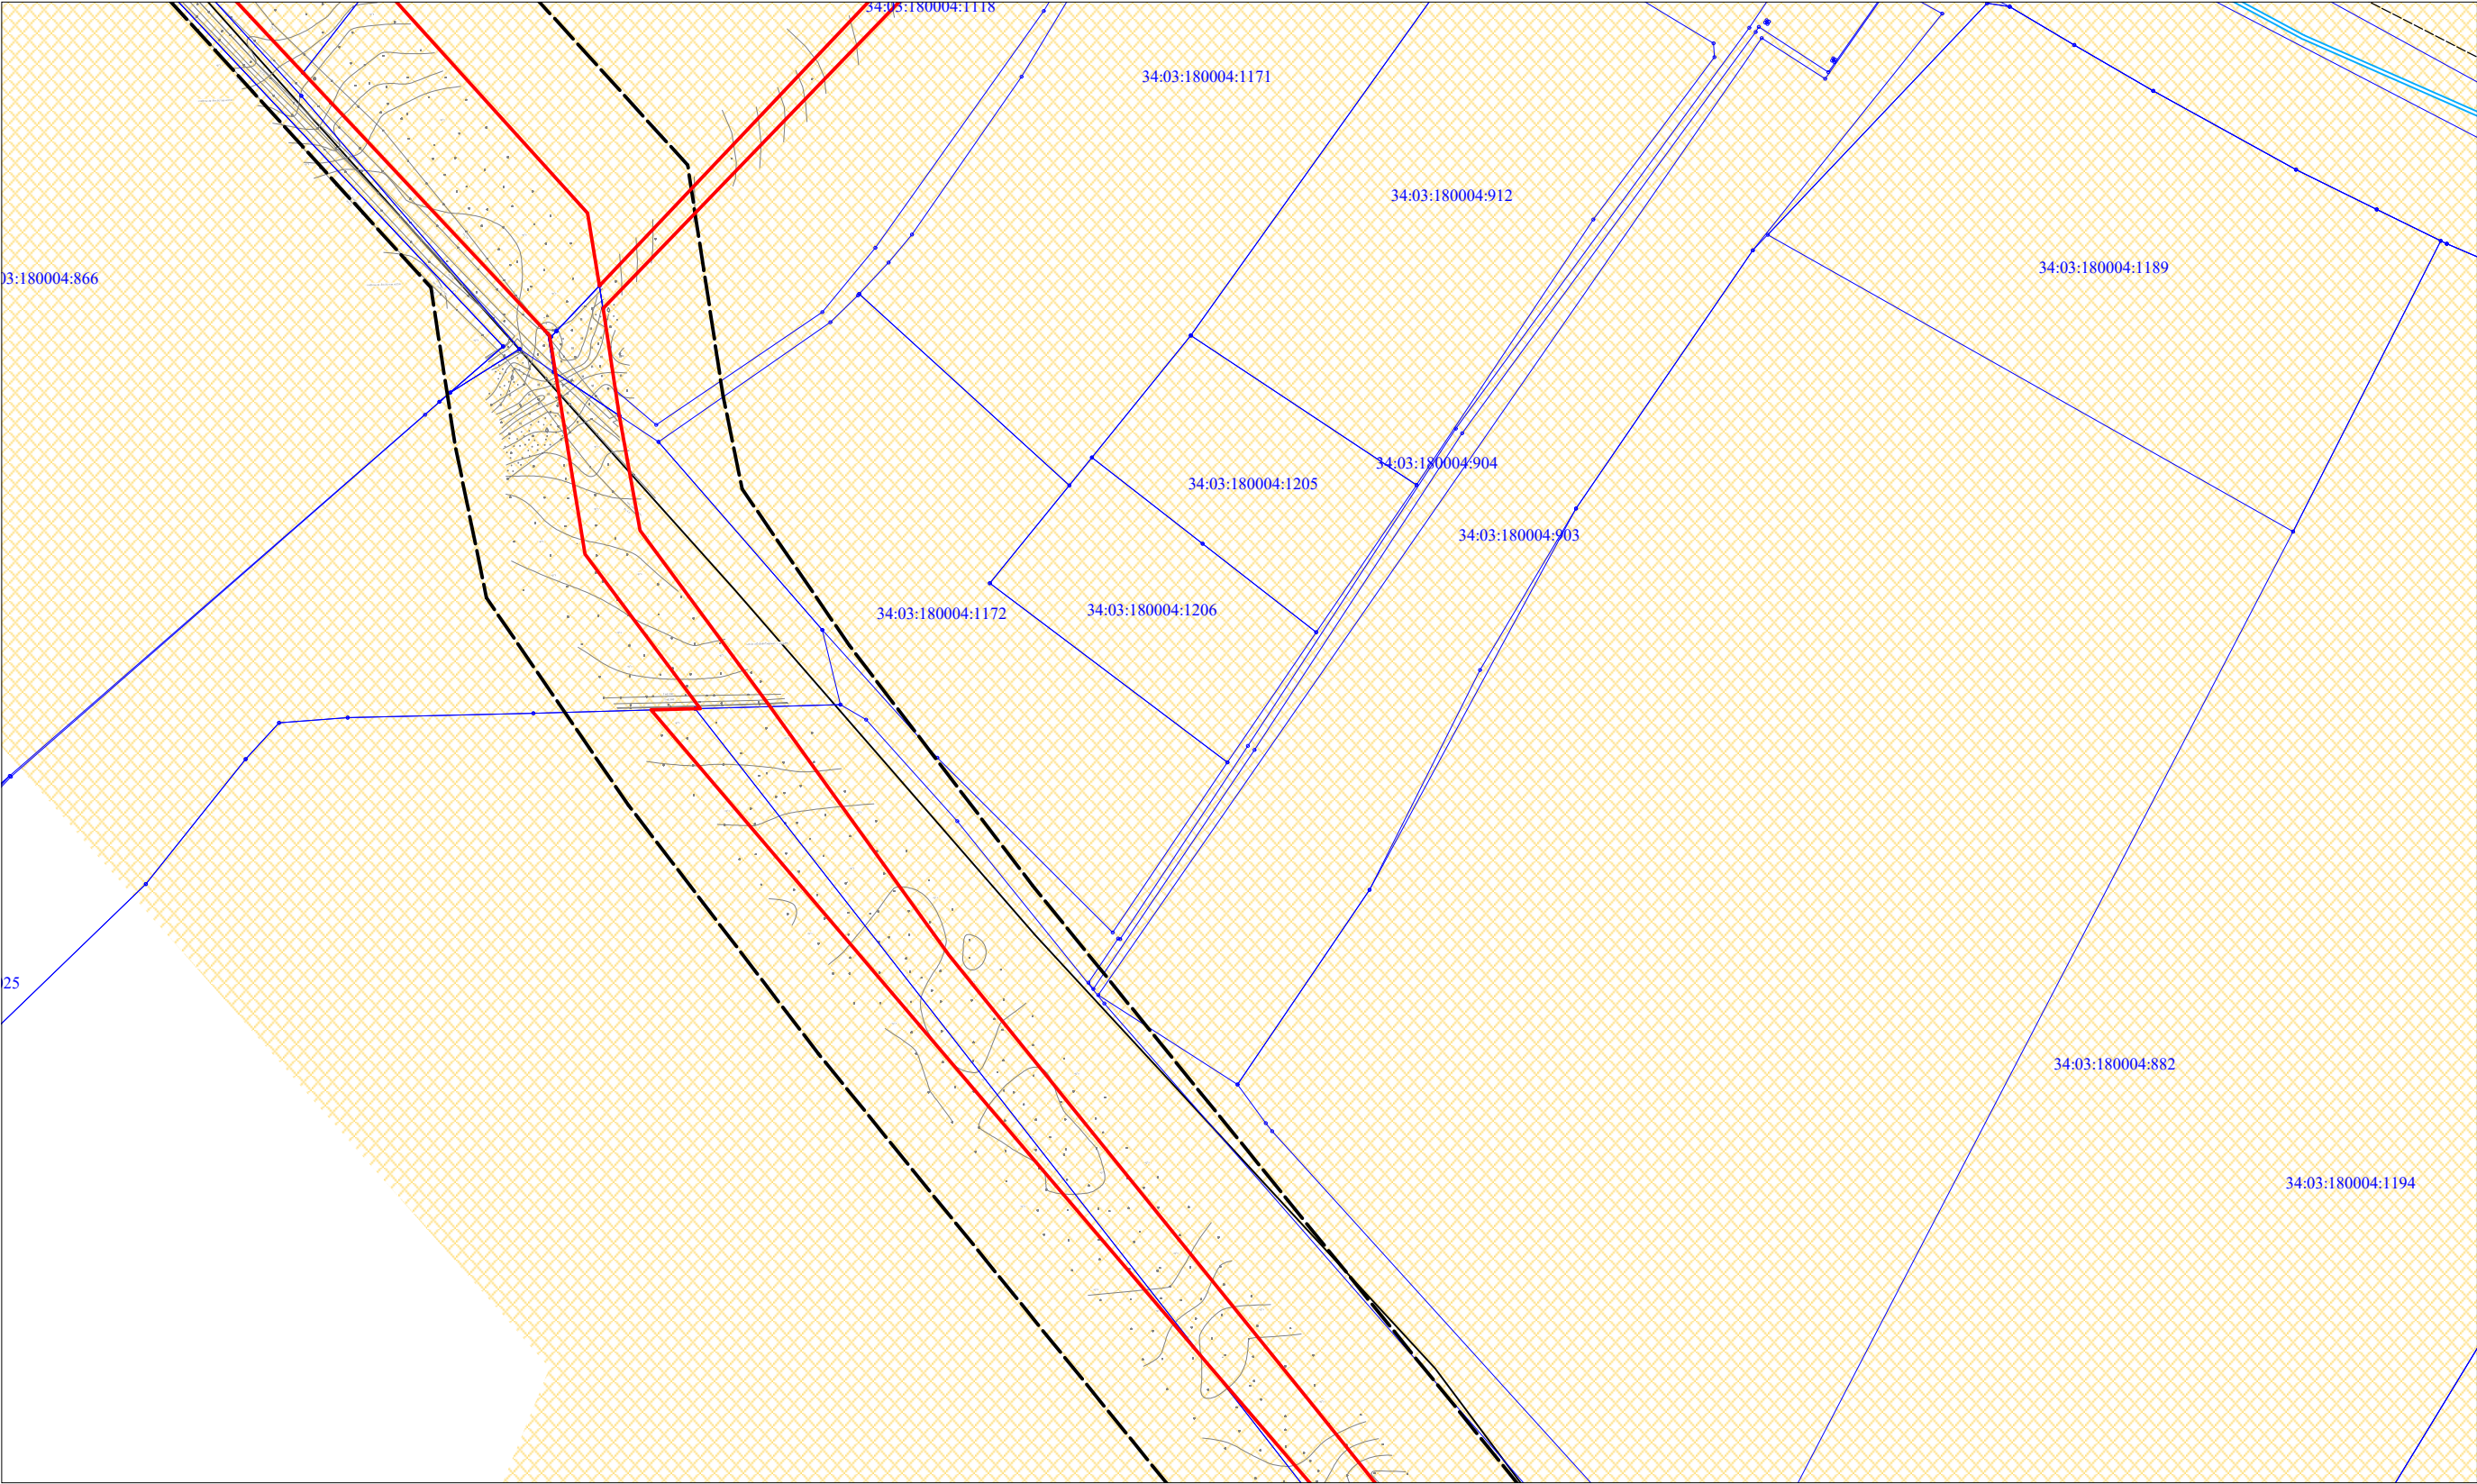


Условные обозначения:

Граница территории размещения объекта "Волгоградское ПХГ в отложениях каменной соли"

Граница зоны размещения проектируемых линейных объектов

Юридическая граница земельного участка


						Волгоградская область			
						Документация по планировке территории (проект планировки территории) для размещения объекта «Волгоградское ПХГ в отложениях каменной соли» (код 056-2002160)			
Изм.	N уч.	Лист	N док.	Подп.	Дата	Заказчик: ООО "Газпром центрремонт"	Стадия	Лист	Листов
Разработал							П	11	17
Проверил									
N. контроль						Схема использования территории в период подготовки проекта планировки территории М 1:5 000	ООО «Южгипрозем»		

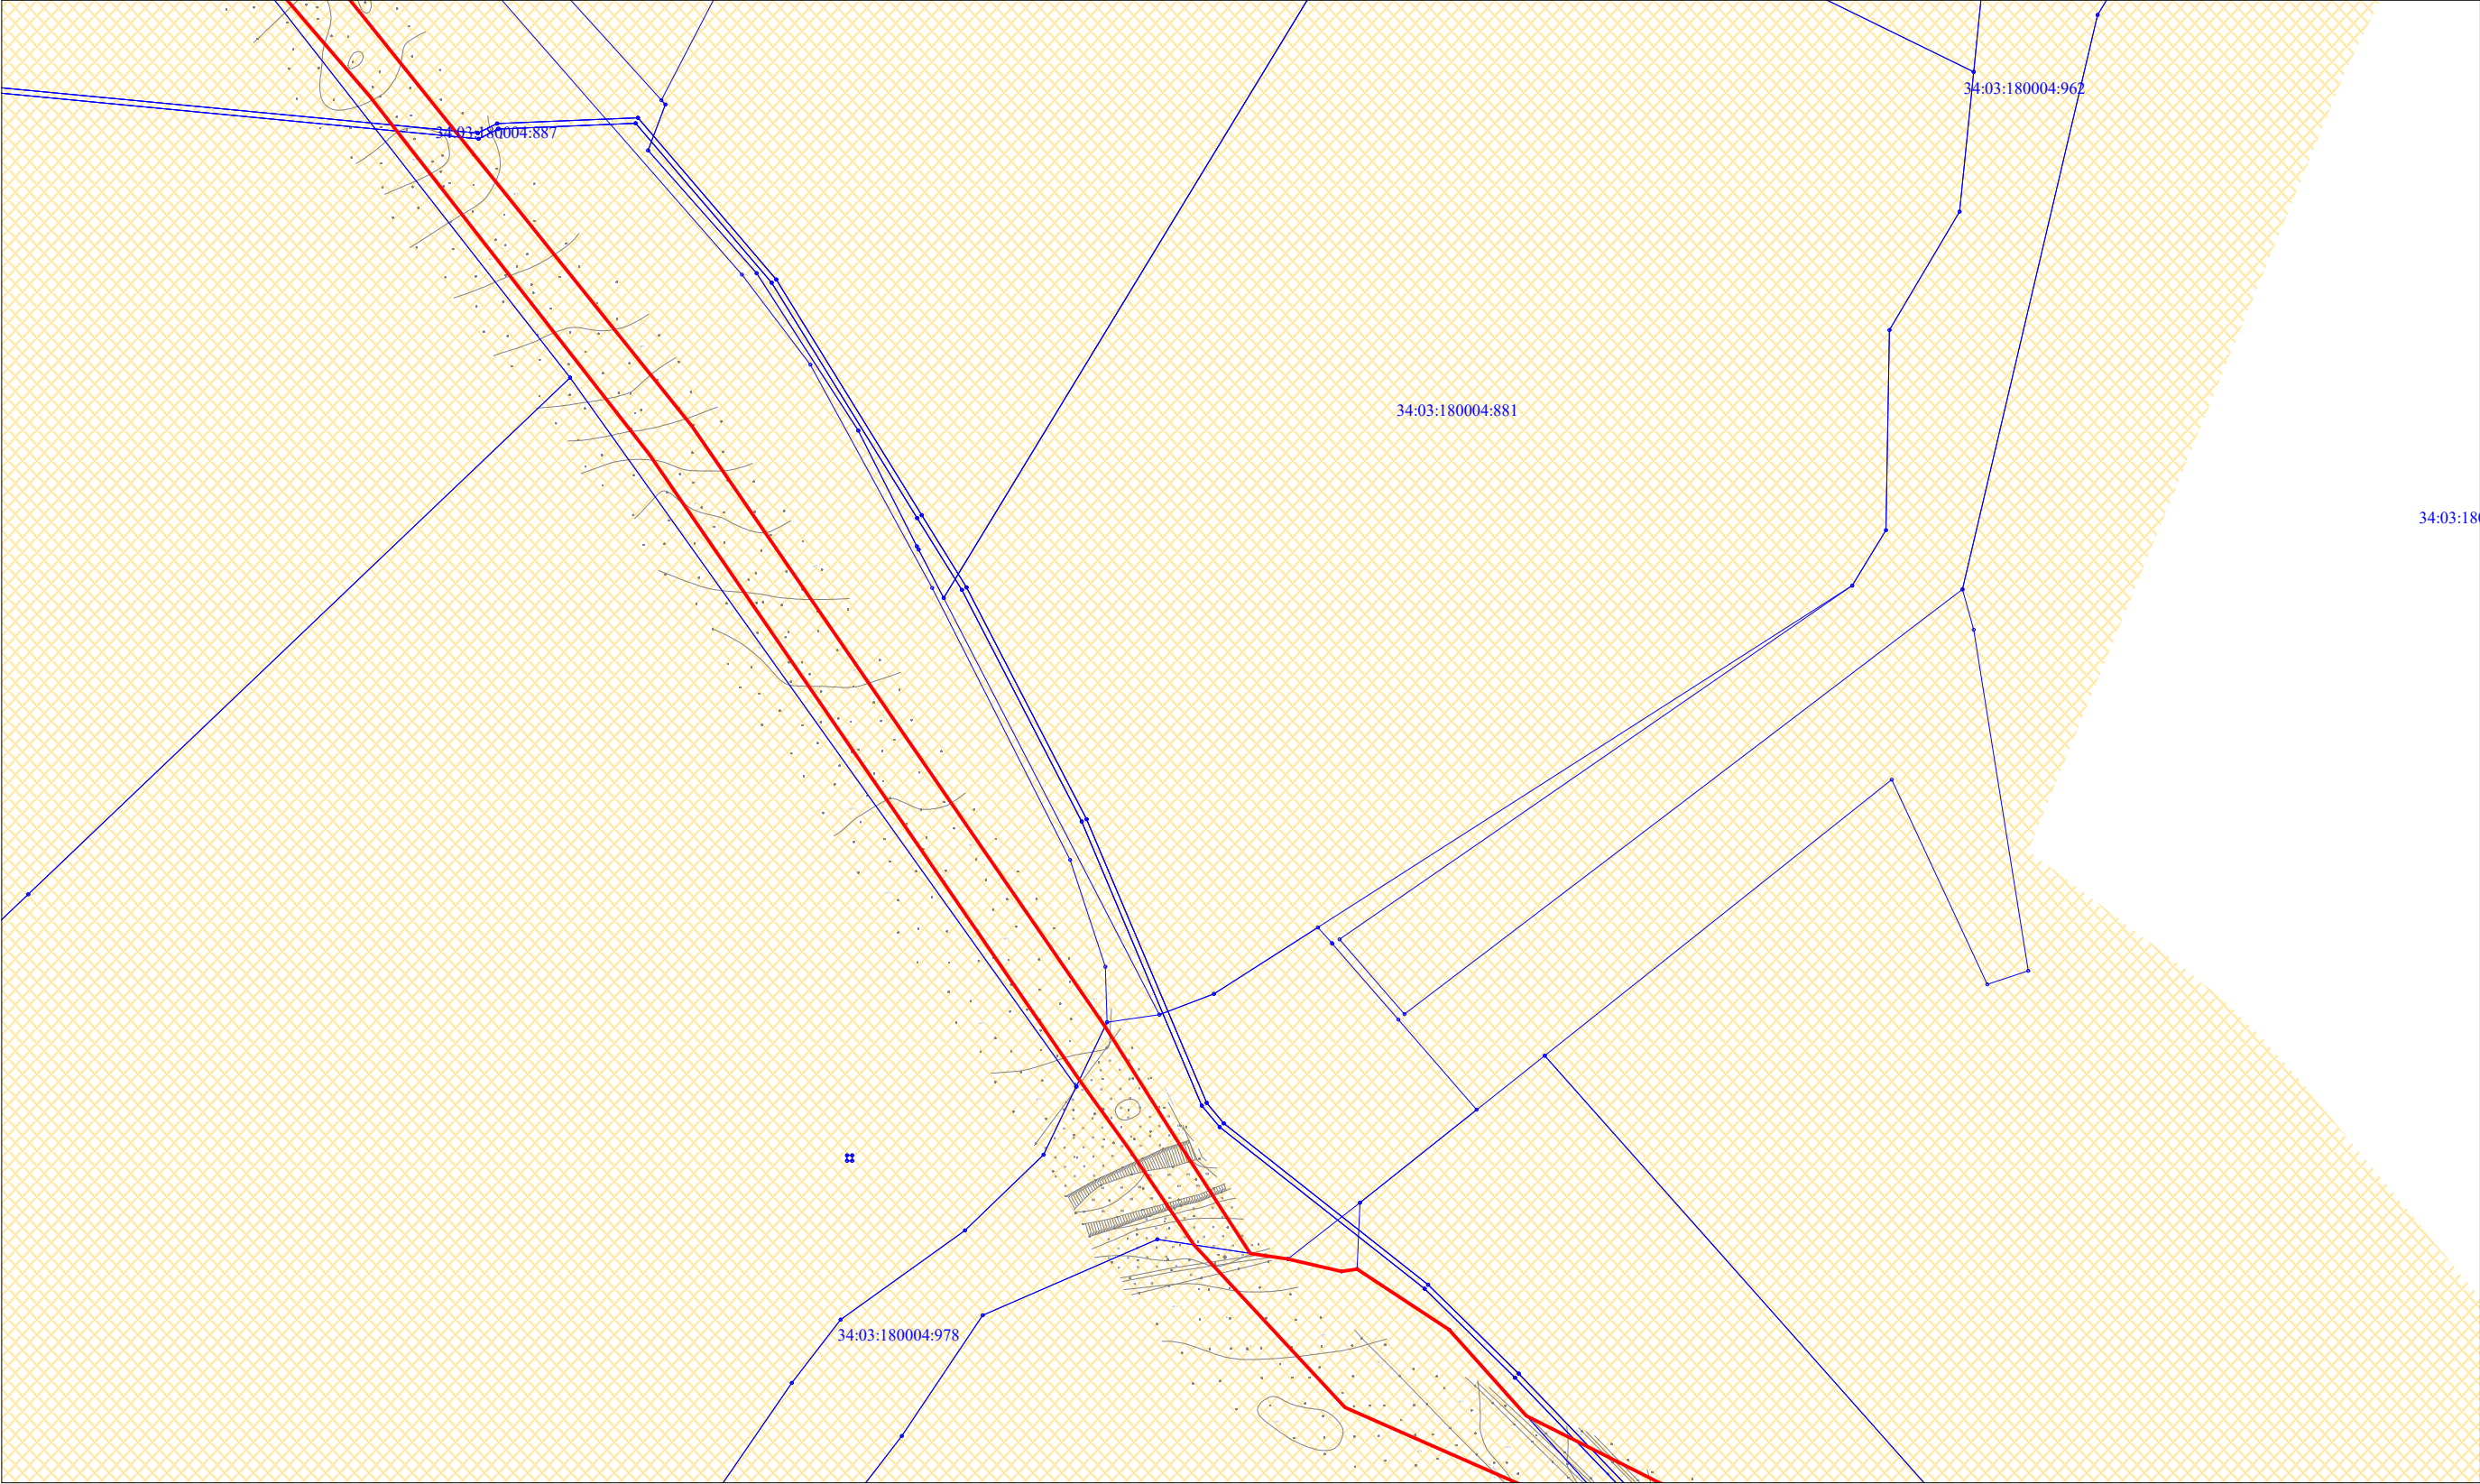

Условные обозначения:

- Граница территории размещения объекта "Волгоградское ПХГ в отложениях каменной соли"
- Граница зоны размещения проектируемых линейных объектов
- Юридическая граница земельного участка


						Волгоградская область			
						Документация по планировке территории (проект планировки территории) для размещения объекта «Волгоградское ПХГ в отложениях каменной соли» (код 056-2002160)			
Изм.	N уч.	Лист	N док.	Подп.	Дата	Заказчик: ООО "Газпром центрремонт"	Стадия	Лист	Листов
Разработал							П	12	17
Проверил									
N. контроль						Схема использования территории в период подготовки проекта планировки территории М 1:5 000		ООО «Южгипрозем»	

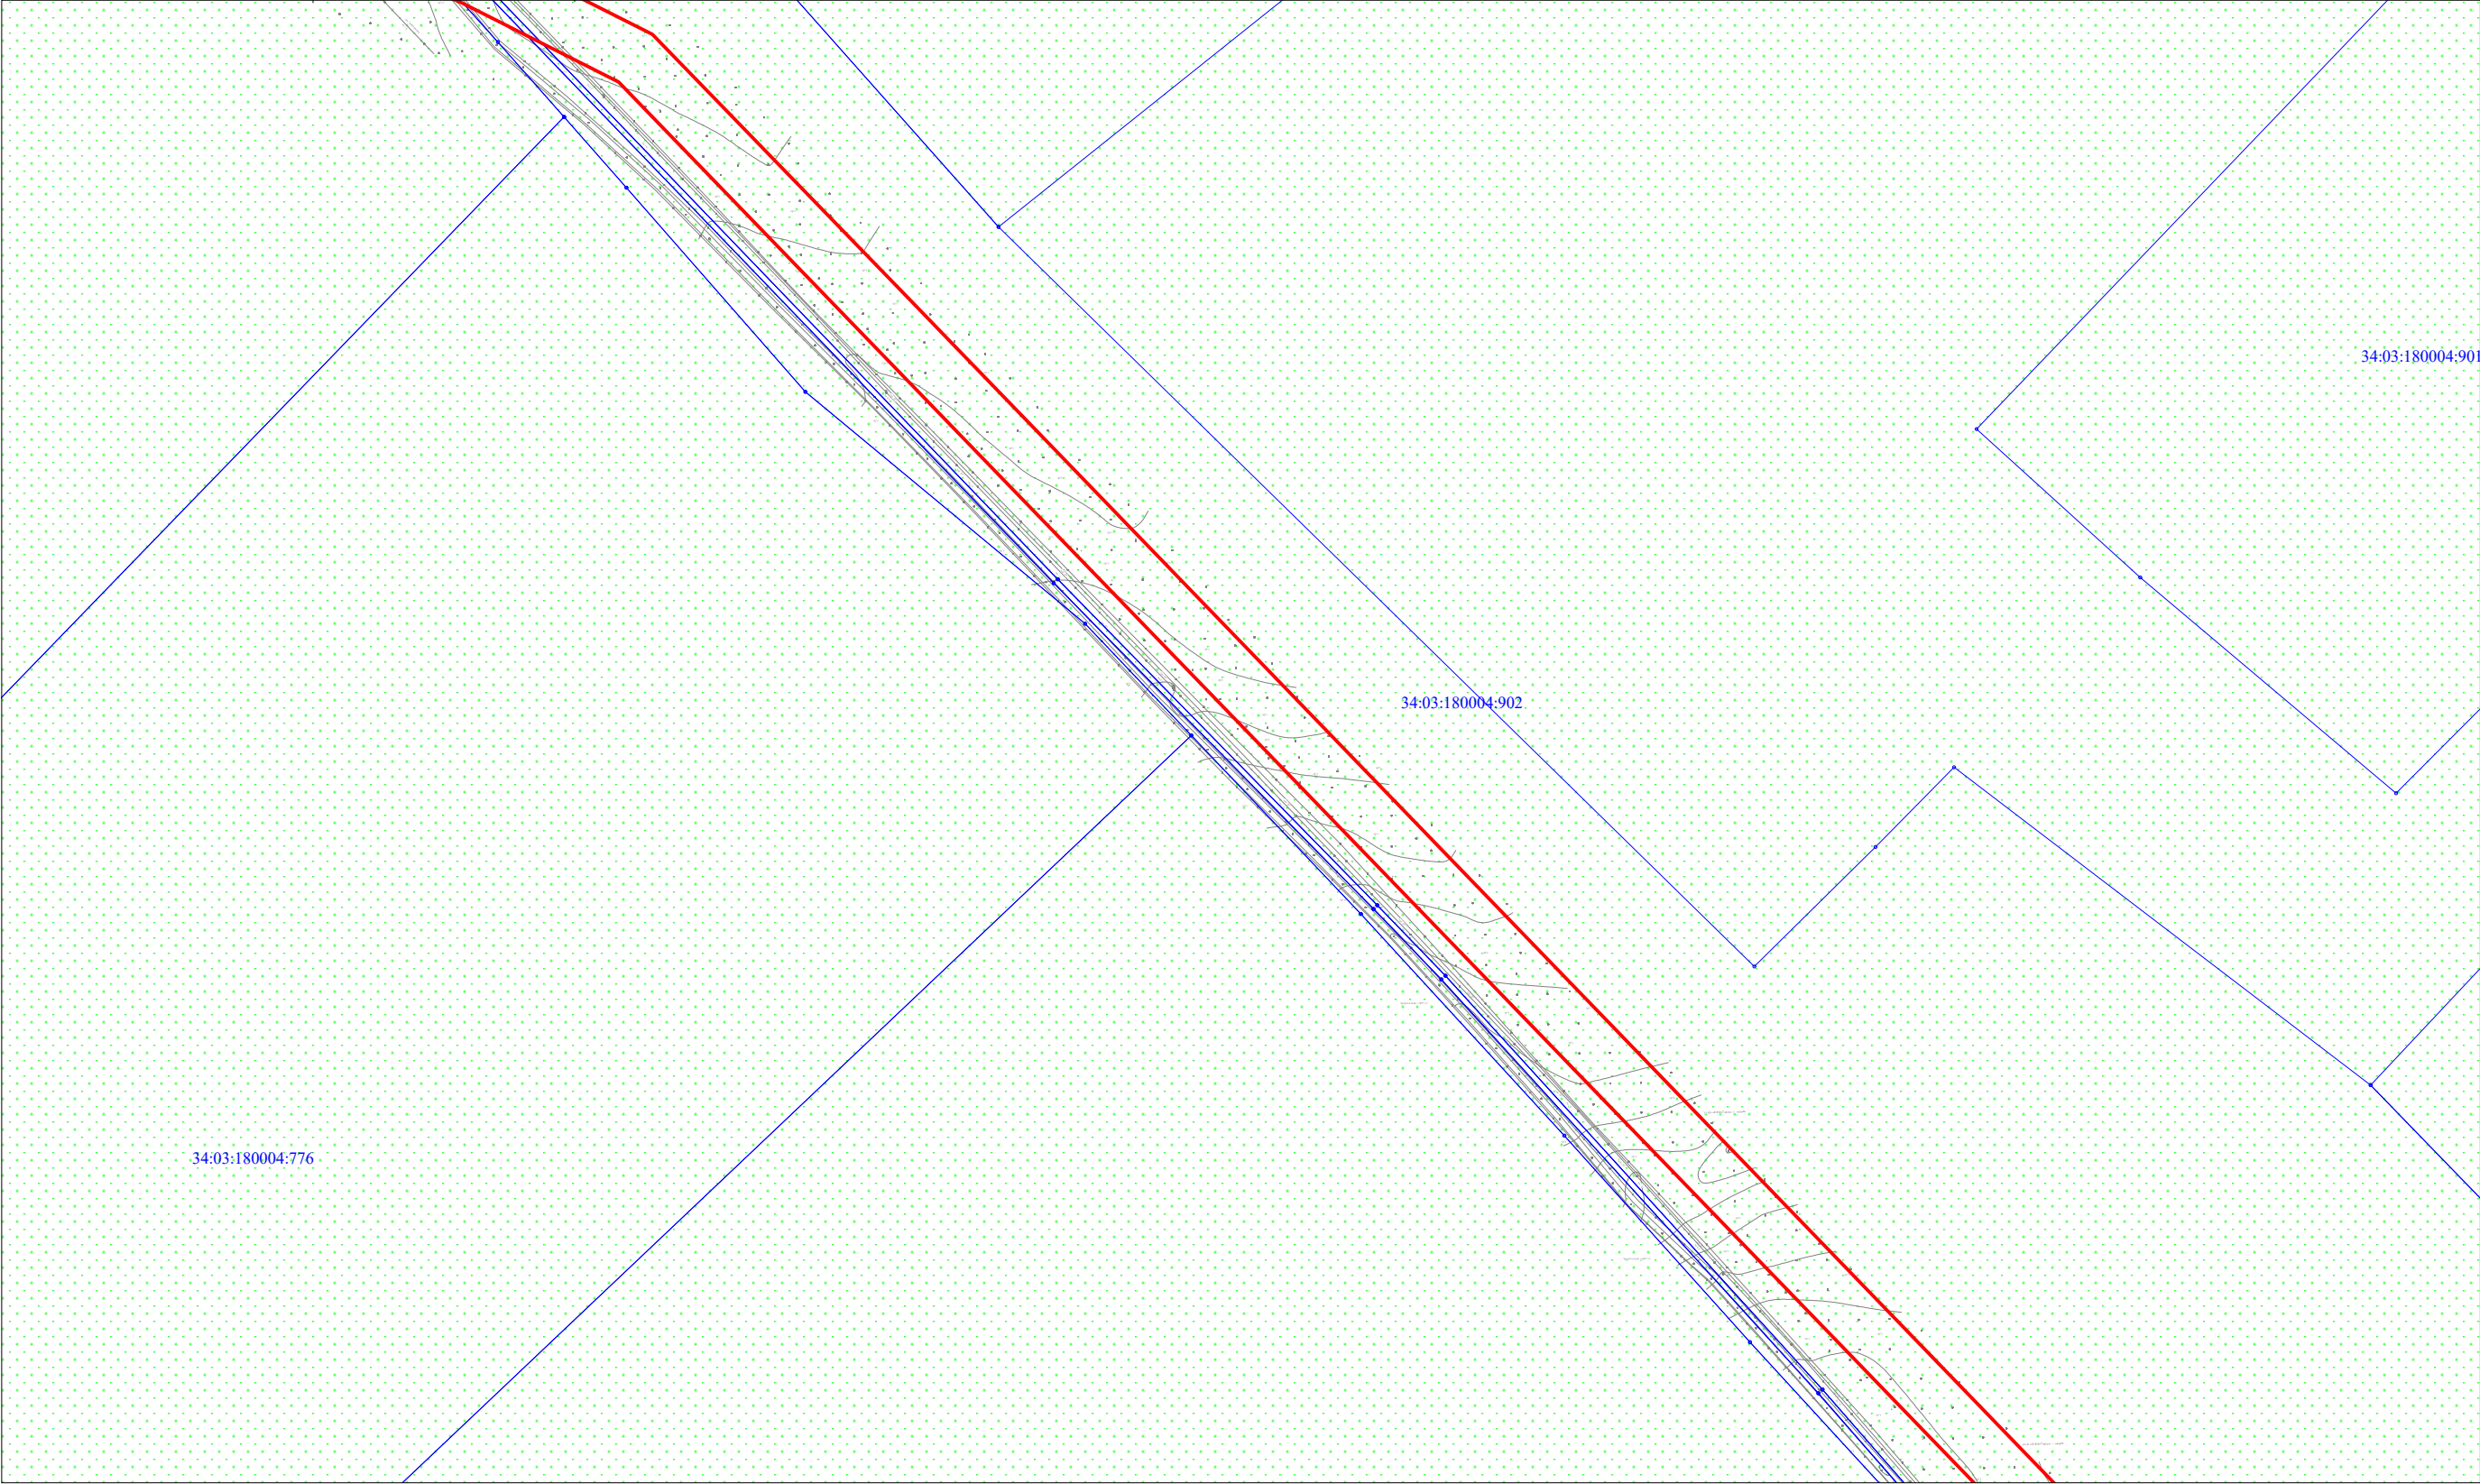

Условные обозначения:

-  Граница территории размещения объекта "Волгоградское ПХГ в отложениях каменной соли"
-  Граница зоны размещения проектируемых линейных объектов
-  Юридическая граница земельного участка


							Волгоградская область			
							Документация по планировке территории (проект планировки территории) для размещения объекта «Волгоградское ПХГ в отложениях каменной соли» (код 056-2002160)			
Изм.	N уч.	Лист	N док.	Подп.	Дата		Заказчик: ООО "Газпром центрремонт"	Стадия	Лист	Листов
Разработал								П	13	17
Проверил										
N. контроль							Схема использования территории в период подготовки проекта планировки территории М 1:5 000	ООО «Южгипрозем»		

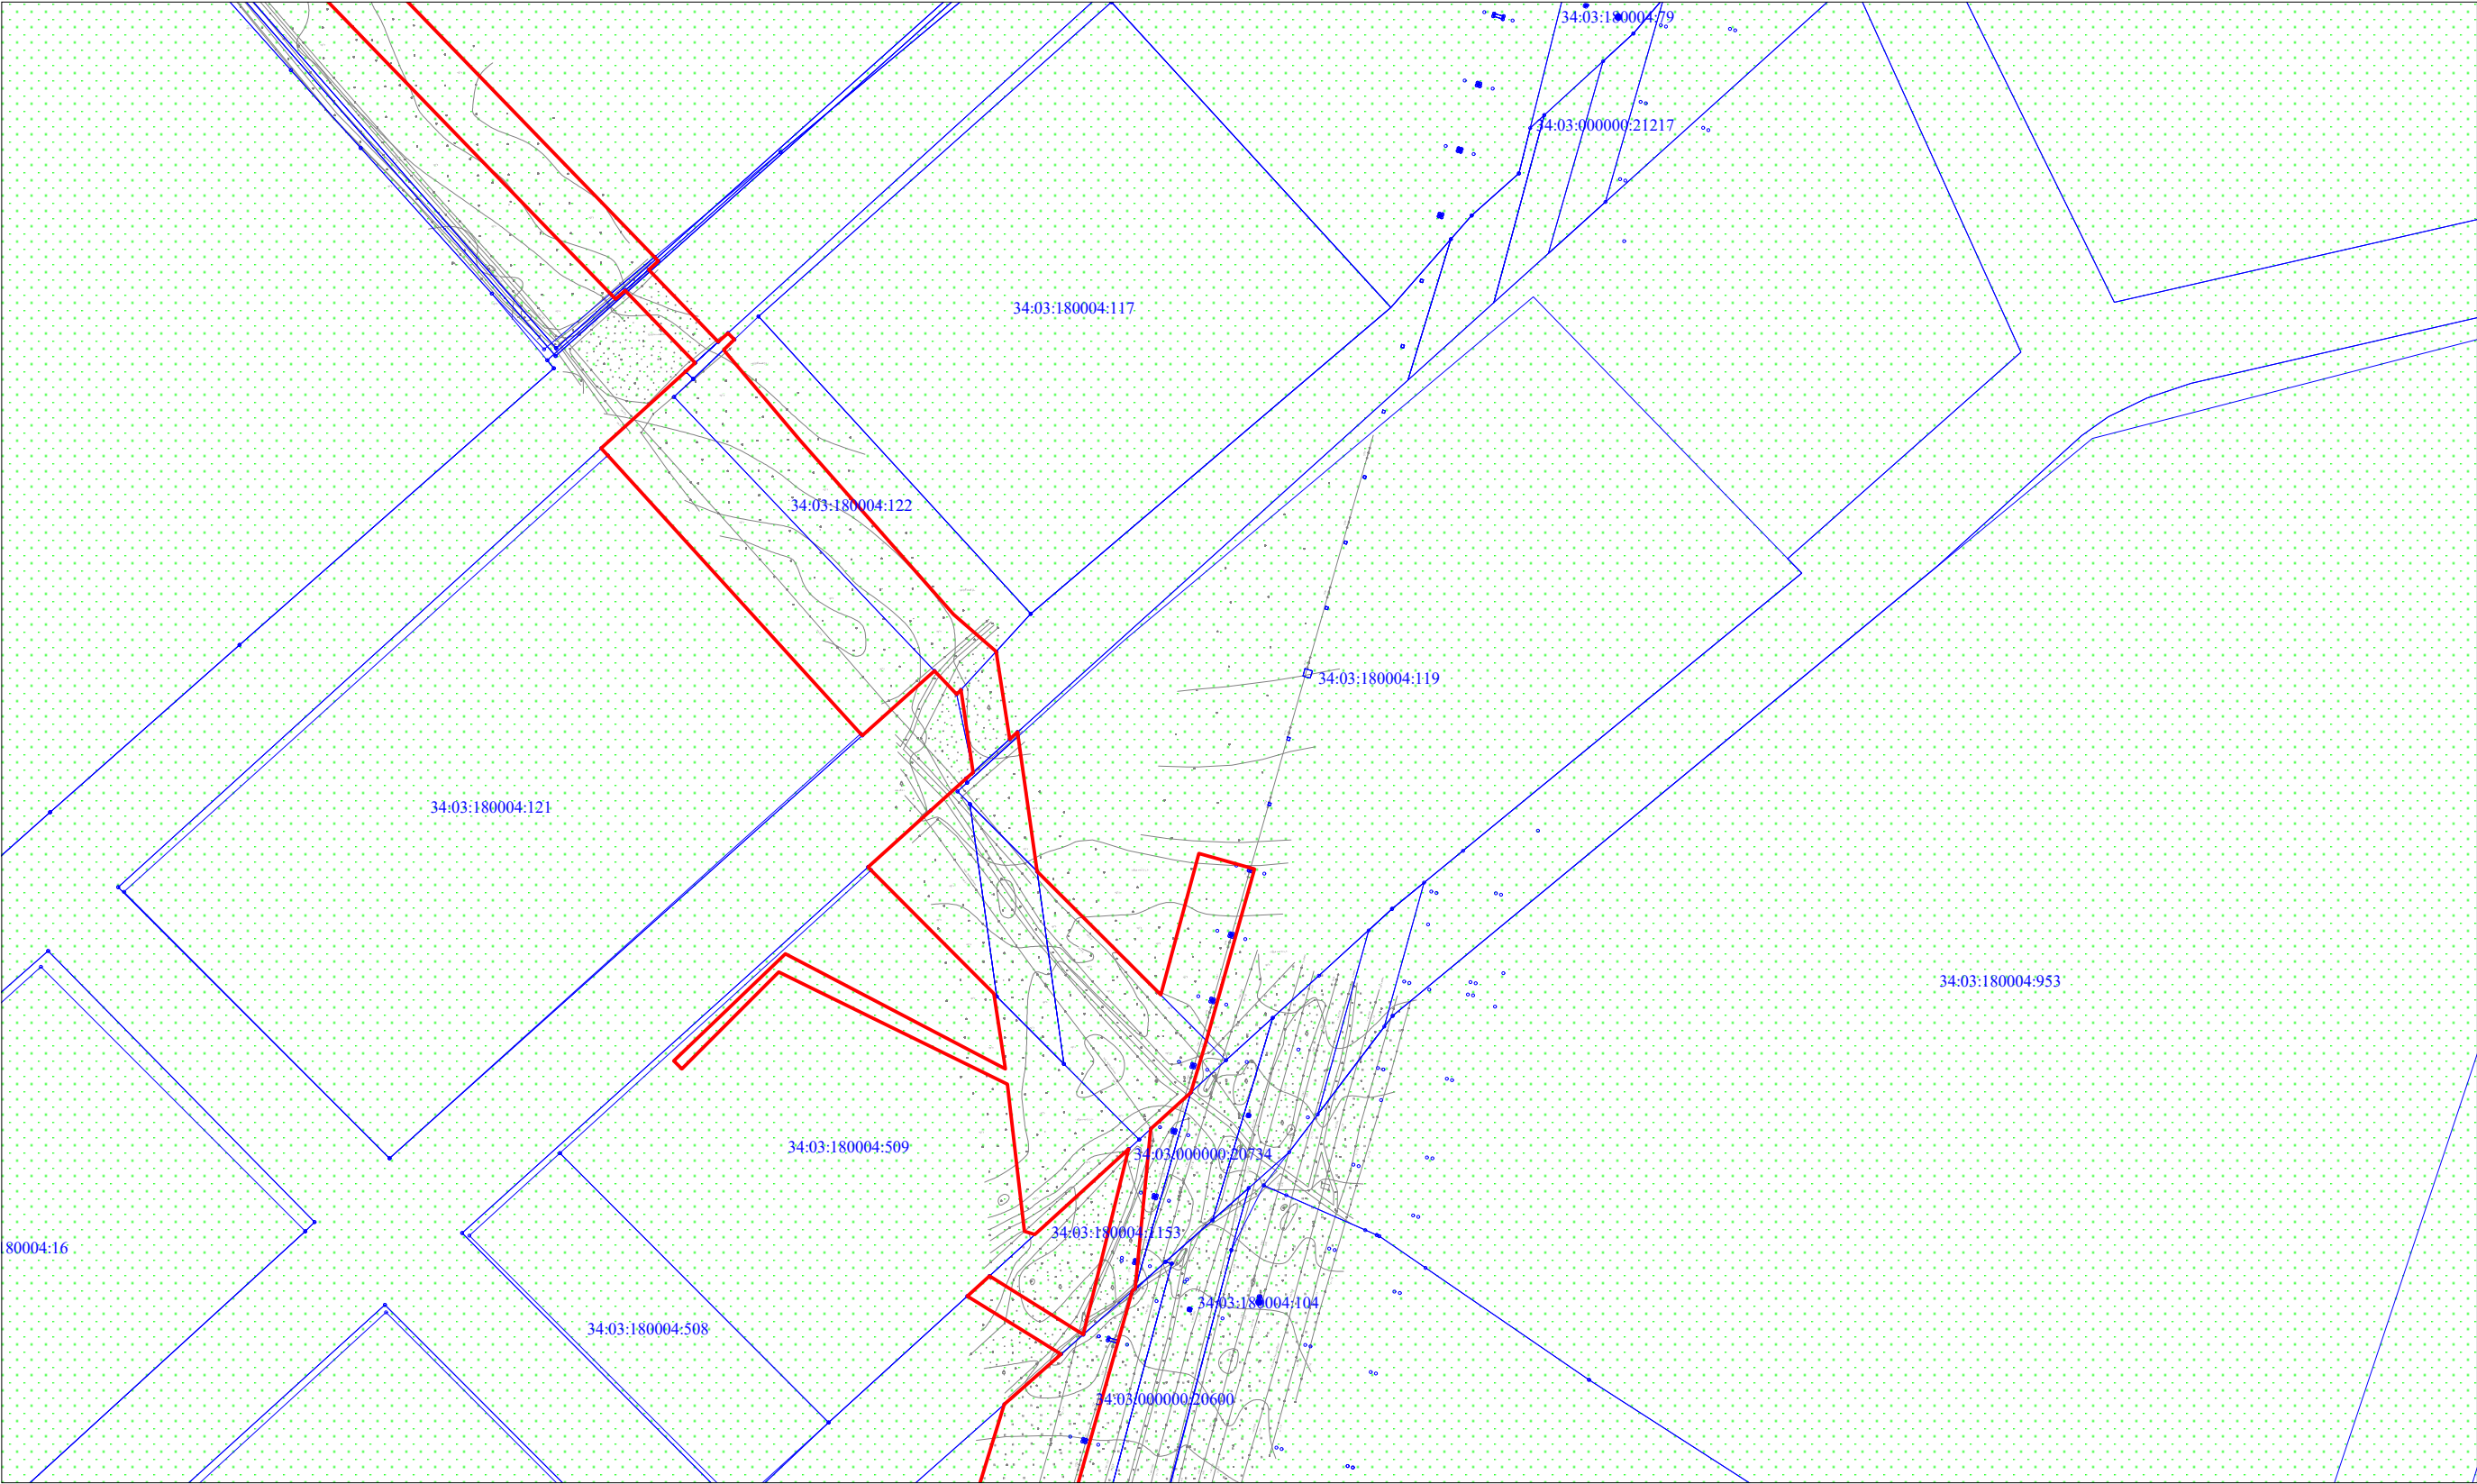

Условные обозначения:

- Граница территории размещения объекта "Волгоградское ПХГ в отложениях каменной соли"
- Граница зоны размещения проектируемых линейных объектов
- Юридическая граница земельного участка

						Волгоградская область			
						Документация по планировке территории (проект планировки территории) для размещения объекта «Волгоградское ПХГ в отложениях каменной соли» (код 056-2002160)			
Изм.	N уч.	Лист	N док.	Подп.	Дата	Заказчик: ООО "Газпром центрремонт"	Стадия	Лист	Листов
Разработал							П	14	17
Проверил									
Н. контроль						Схема использования территории в период подготовки проекта планировки территории М 1:5 000	ООО «Южгипрозем»		

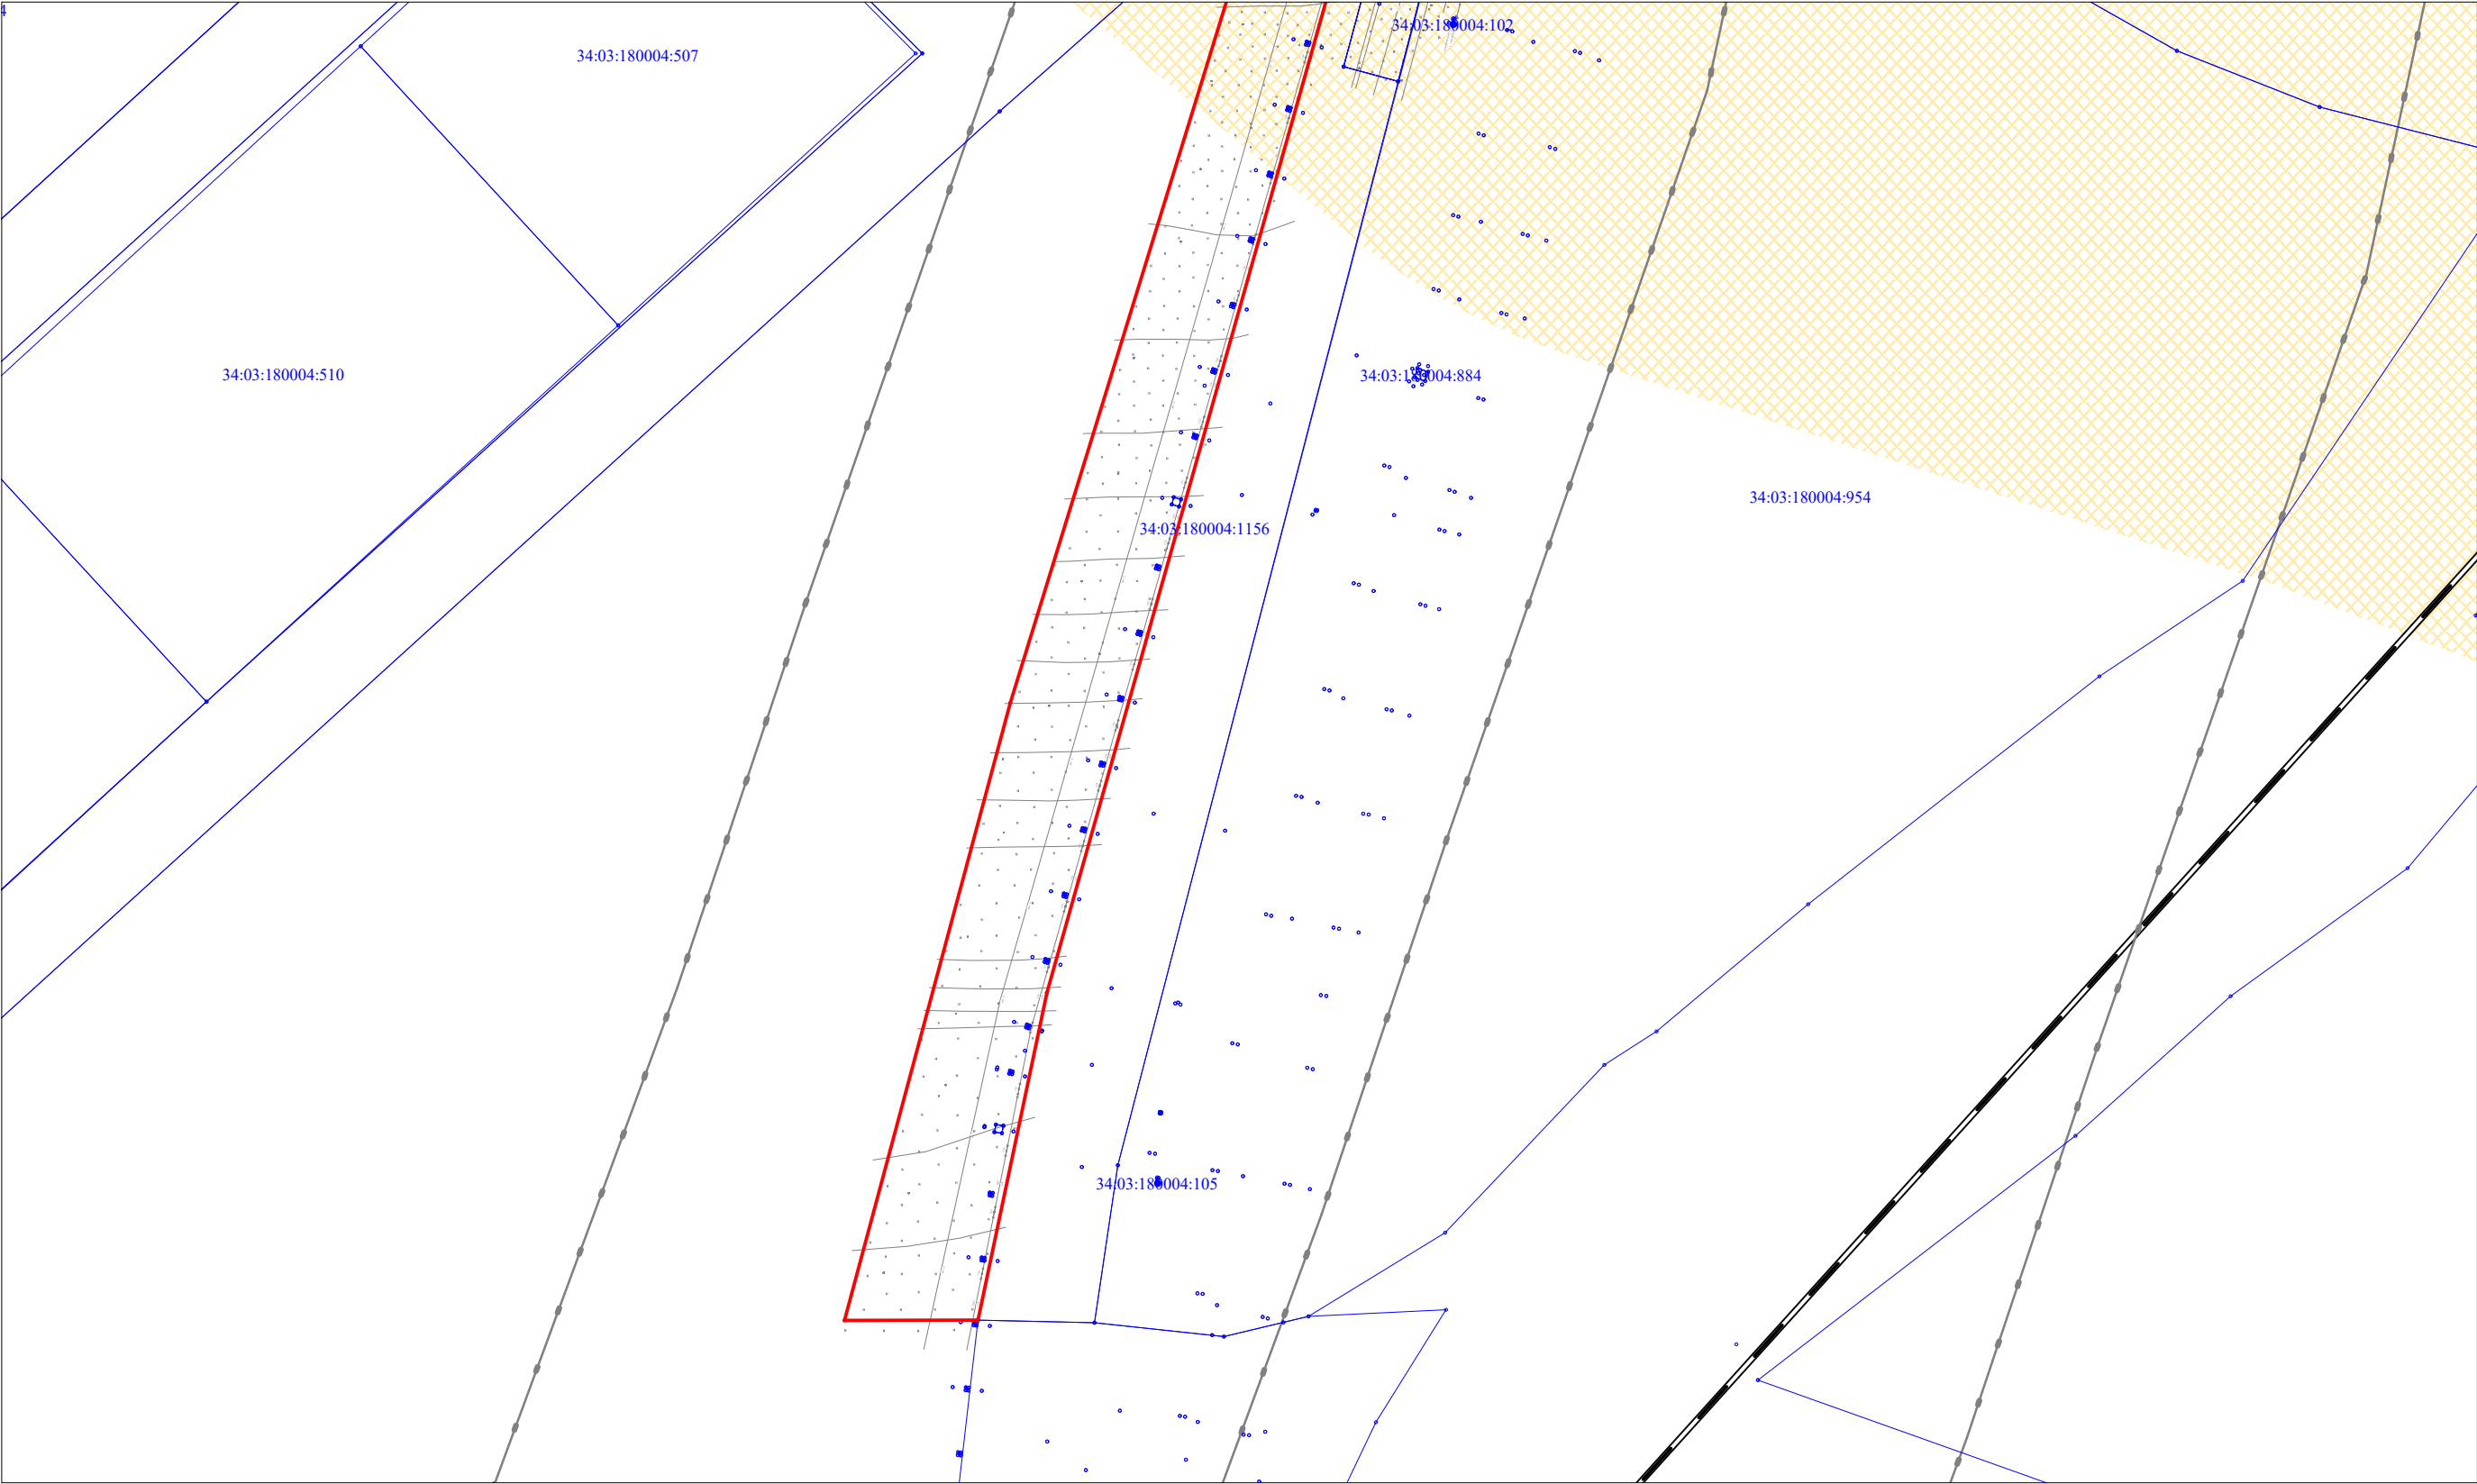


Условные обозначения:

Граница территории размещения объекта "Волгоградское ПХГ в отложениях каменной соли"

Граница зоны размещения проектируемых линейных объектов

Юридическая граница земельного участка

							Волгоградская область			
							Документация по планировке территории (проект планировки территории) для размещения объекта «Волгоградское ПХГ в отложениях каменной соли» (код 056-2002160)			
Изм.	N уч.	Лист	N док.	Подп.	Дата		Заказчик: ООО "Газпром центрремонт"	Стадия	Лист	Листов
Разработал								П	15	17
Проверил										
N. контроль							Схема использования территории в период подготовки проекта планировки территории М 1:5 000	ООО «Южгипрозем»		

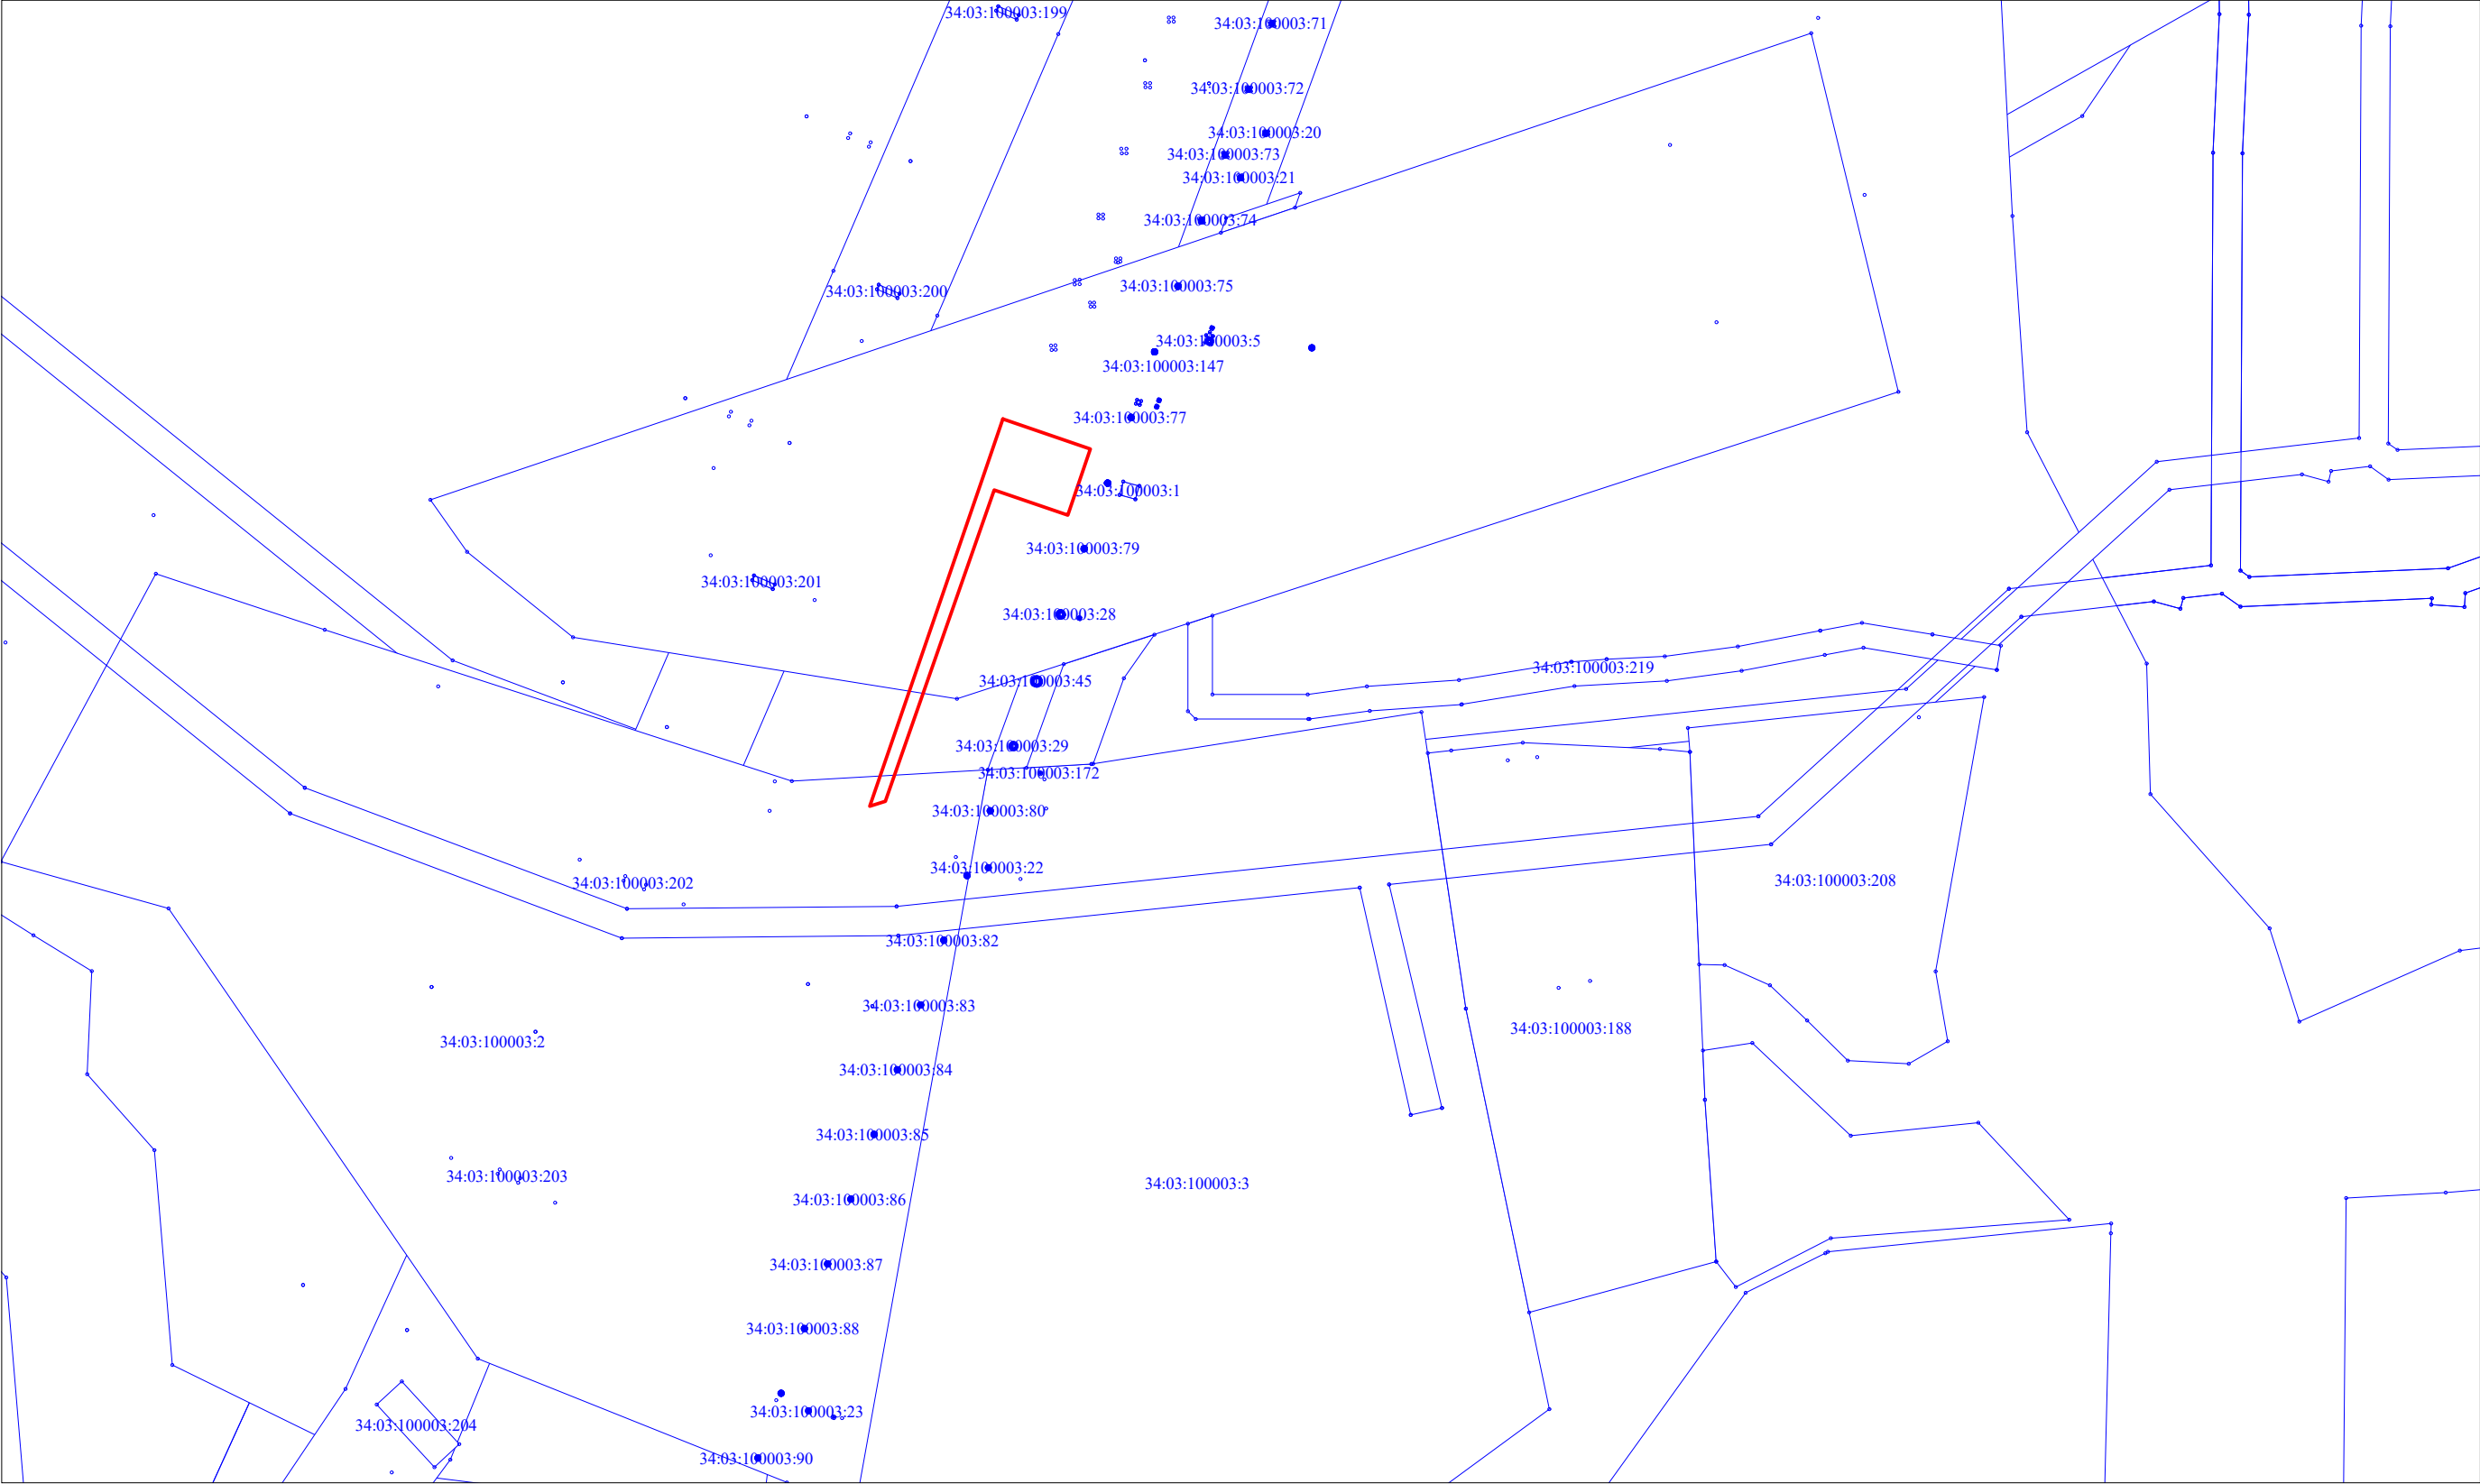

Условные обозначения:

- Граница территории размещения объекта "Волгоградское ПХГ в отложениях каменной соли"
- Граница зоны размещения проектируемых линейных объектов
- Юридическая граница земельного участка


						Волгоградская область			
						Документация по планировке территории (проект планировки территории) для размещения объекта «Волгоградское ПХГ в отложениях каменной соли» (код 056-2002160)			
Изм.	N уч.	Лист	N док.	Подп.	Дата				
Разработал						Заказчик: ООО "Газпром центрремонт"	Стадия	Лист	Листов
Проверил							П	16	17
Н. контроль									
						Схема использования территории в период подготовки проекта планировки территории М 1:5 000	ООО «Южгипрозем»		



Условные обозначения:


- Граница территории размещения объекта "Волгоградское ПХГ в отложениях каменной соли"
- Граница г. Волгограда
- Юридическая граница земельного участка

							Волгоградская область			
							Документация по планировке территории (проект планировки территории) для размещения объекта «Волгоградское ПХГ в отложениях каменной соли» (код 056-2002160)			
Изм.	N уч.	Лист	N док.	Подп.	Дата		Заказчик: ООО "Газпром центрремонт"	Стадия	Лист	Листов
Разработал								П	17	17
Проверил										
N. контроль							Схема использования территории в период подготовки проекта планировки территории М 1:5 000	ООО «Южгипрозем»		

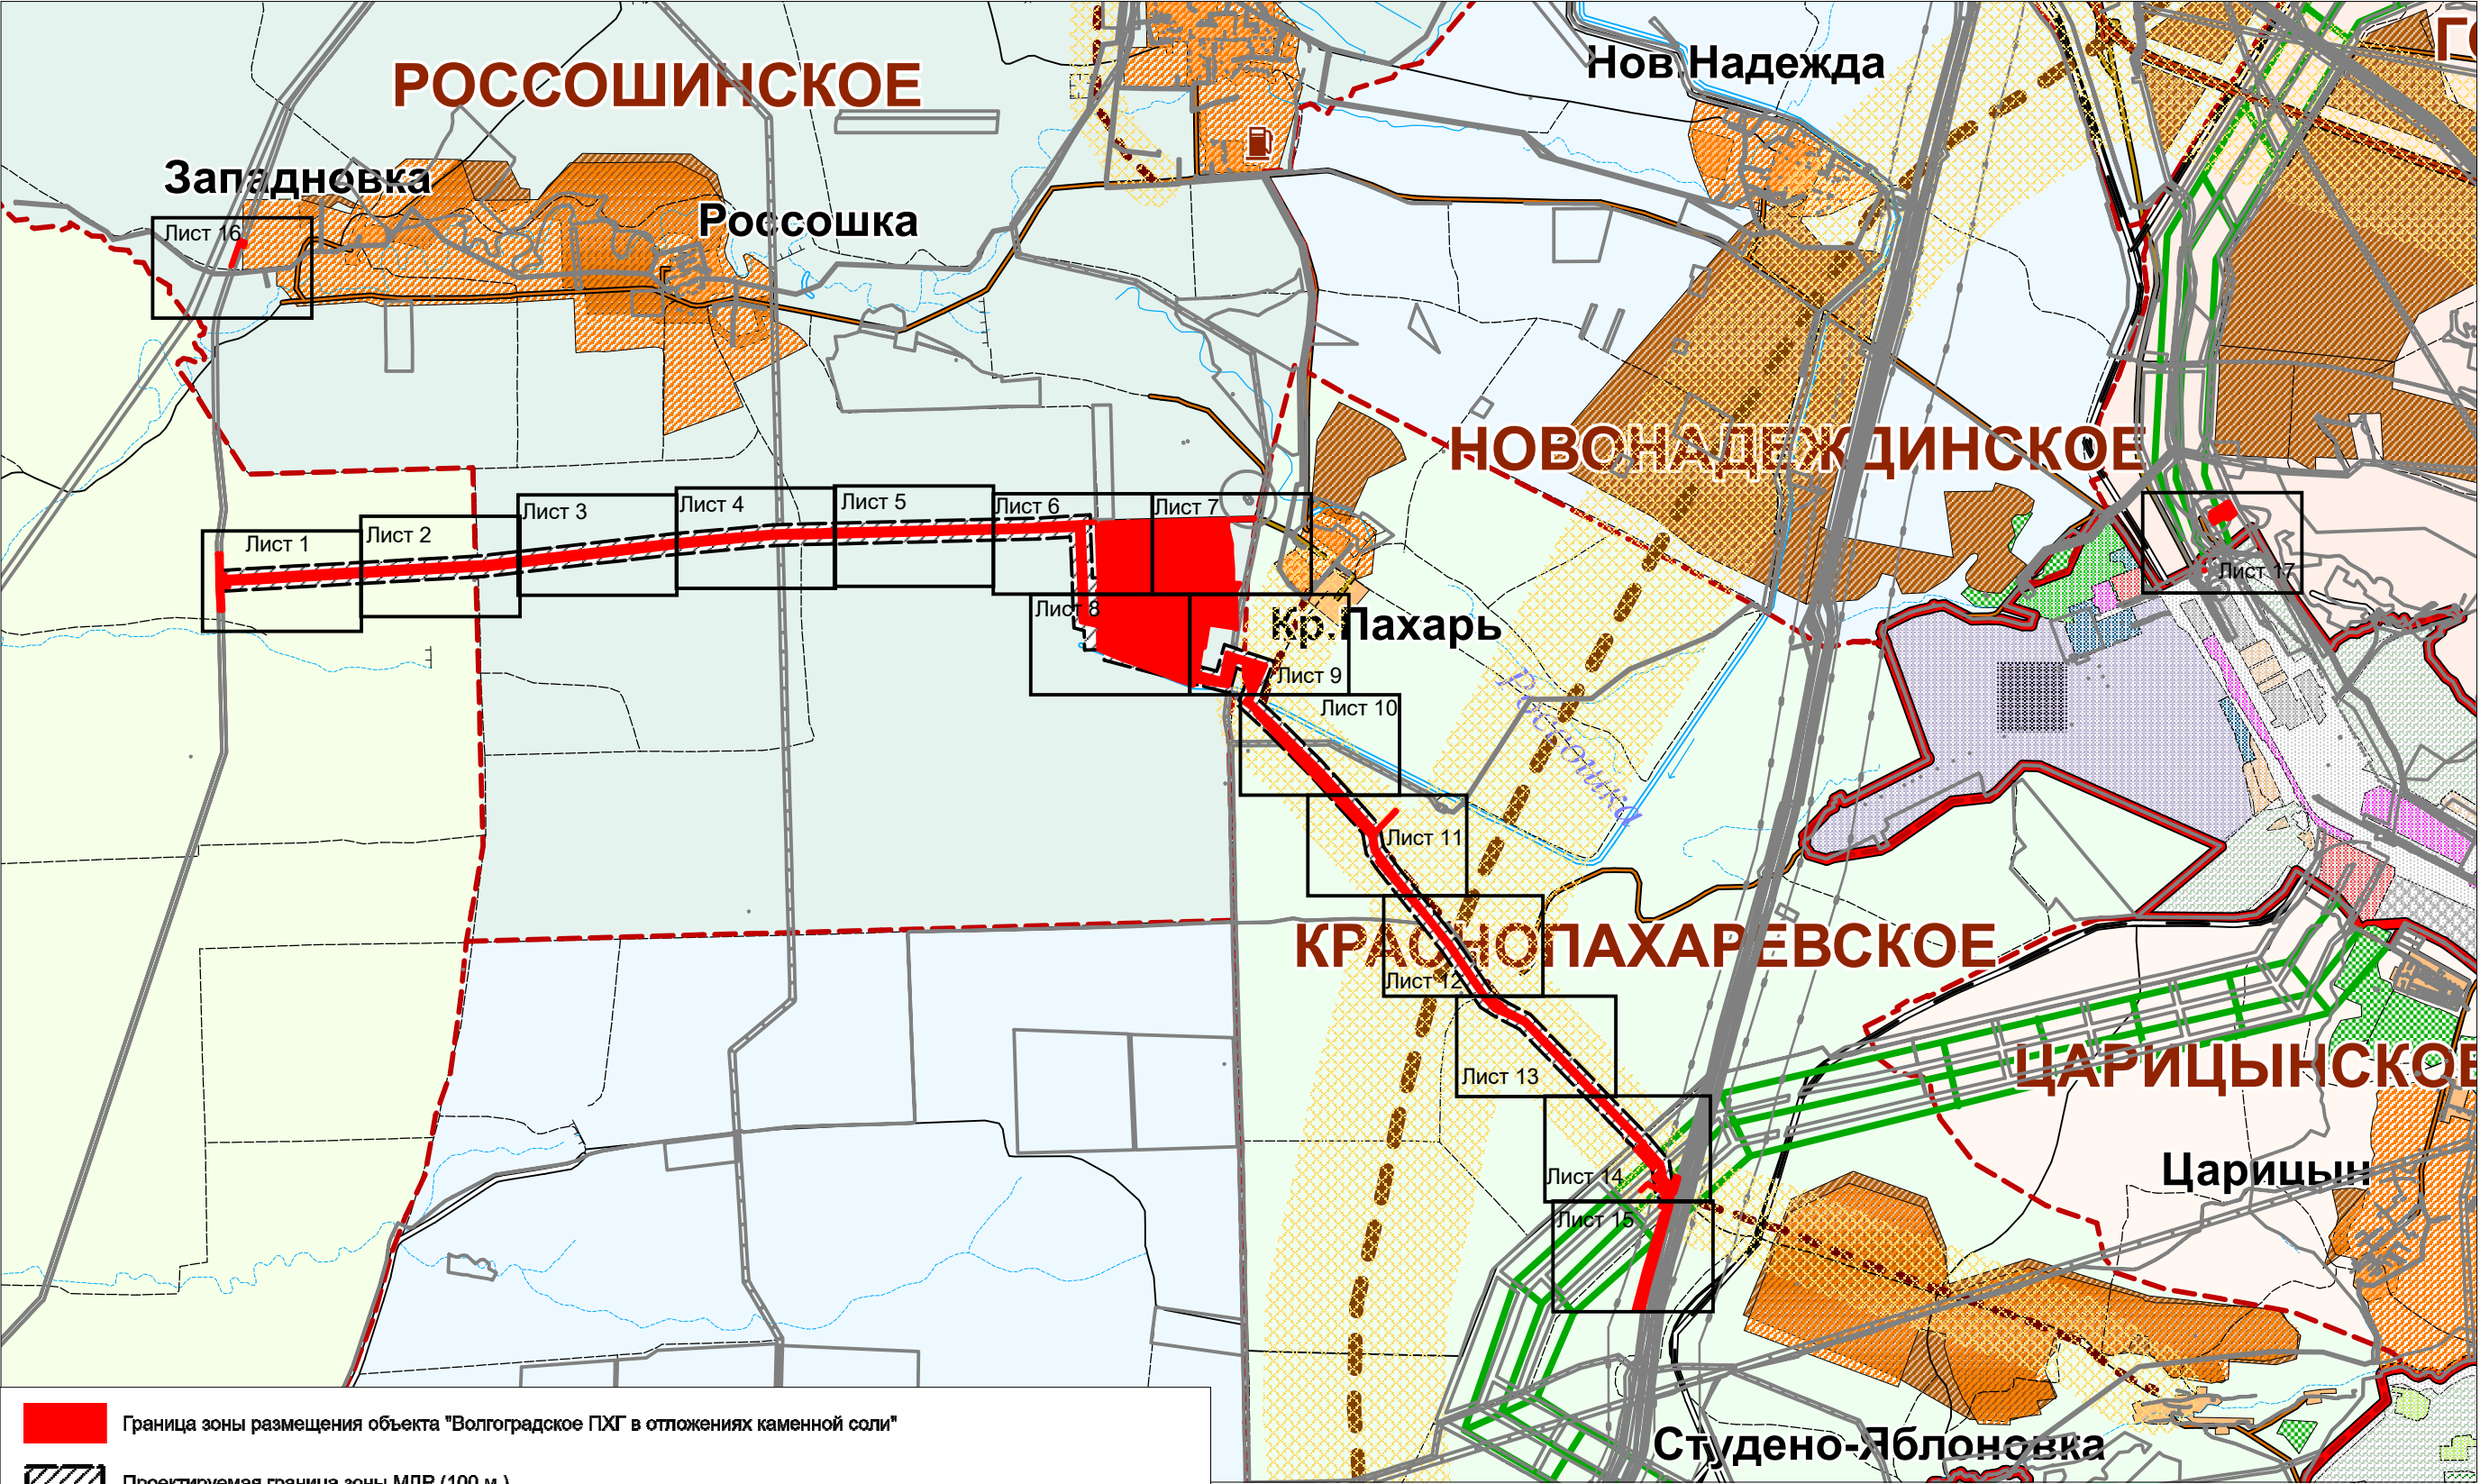

- Граница зоны размещения объекта "Волгоградское ПХГ в отложениях каменной соли"
- Проектируемая граница зоны МДР (100 м.)
- Граница зоны размещения проектируемых линейных объектов
- ЗОУИТ утвержденная в установленном порядке и внесенная в ЕГРН
- Гослесполоса
- Проектируемая дорога северный обход г. Волгограда
- Проектируемая дорога местного значения
- Граница г. Волгограда

						Волгоградская область			
						Документация по планировке территории (проект планировки территории) для размещения объекта «Волгоградское ПХГ в отложениях каменной соли» (код 056-2002160)			
Изм.	N уч.	Лист	N док.	Подп.	Дата	Заказчик: ООО "Газпром центрремонт"	Стадия	Лист	Листов
Разработал							П		
Проверил									
N. контроль						Схема границ зон с особыми условиями использования территории в период подготовки проекта планировки территории М 1:75 000	ООО «Южгипрозем»		

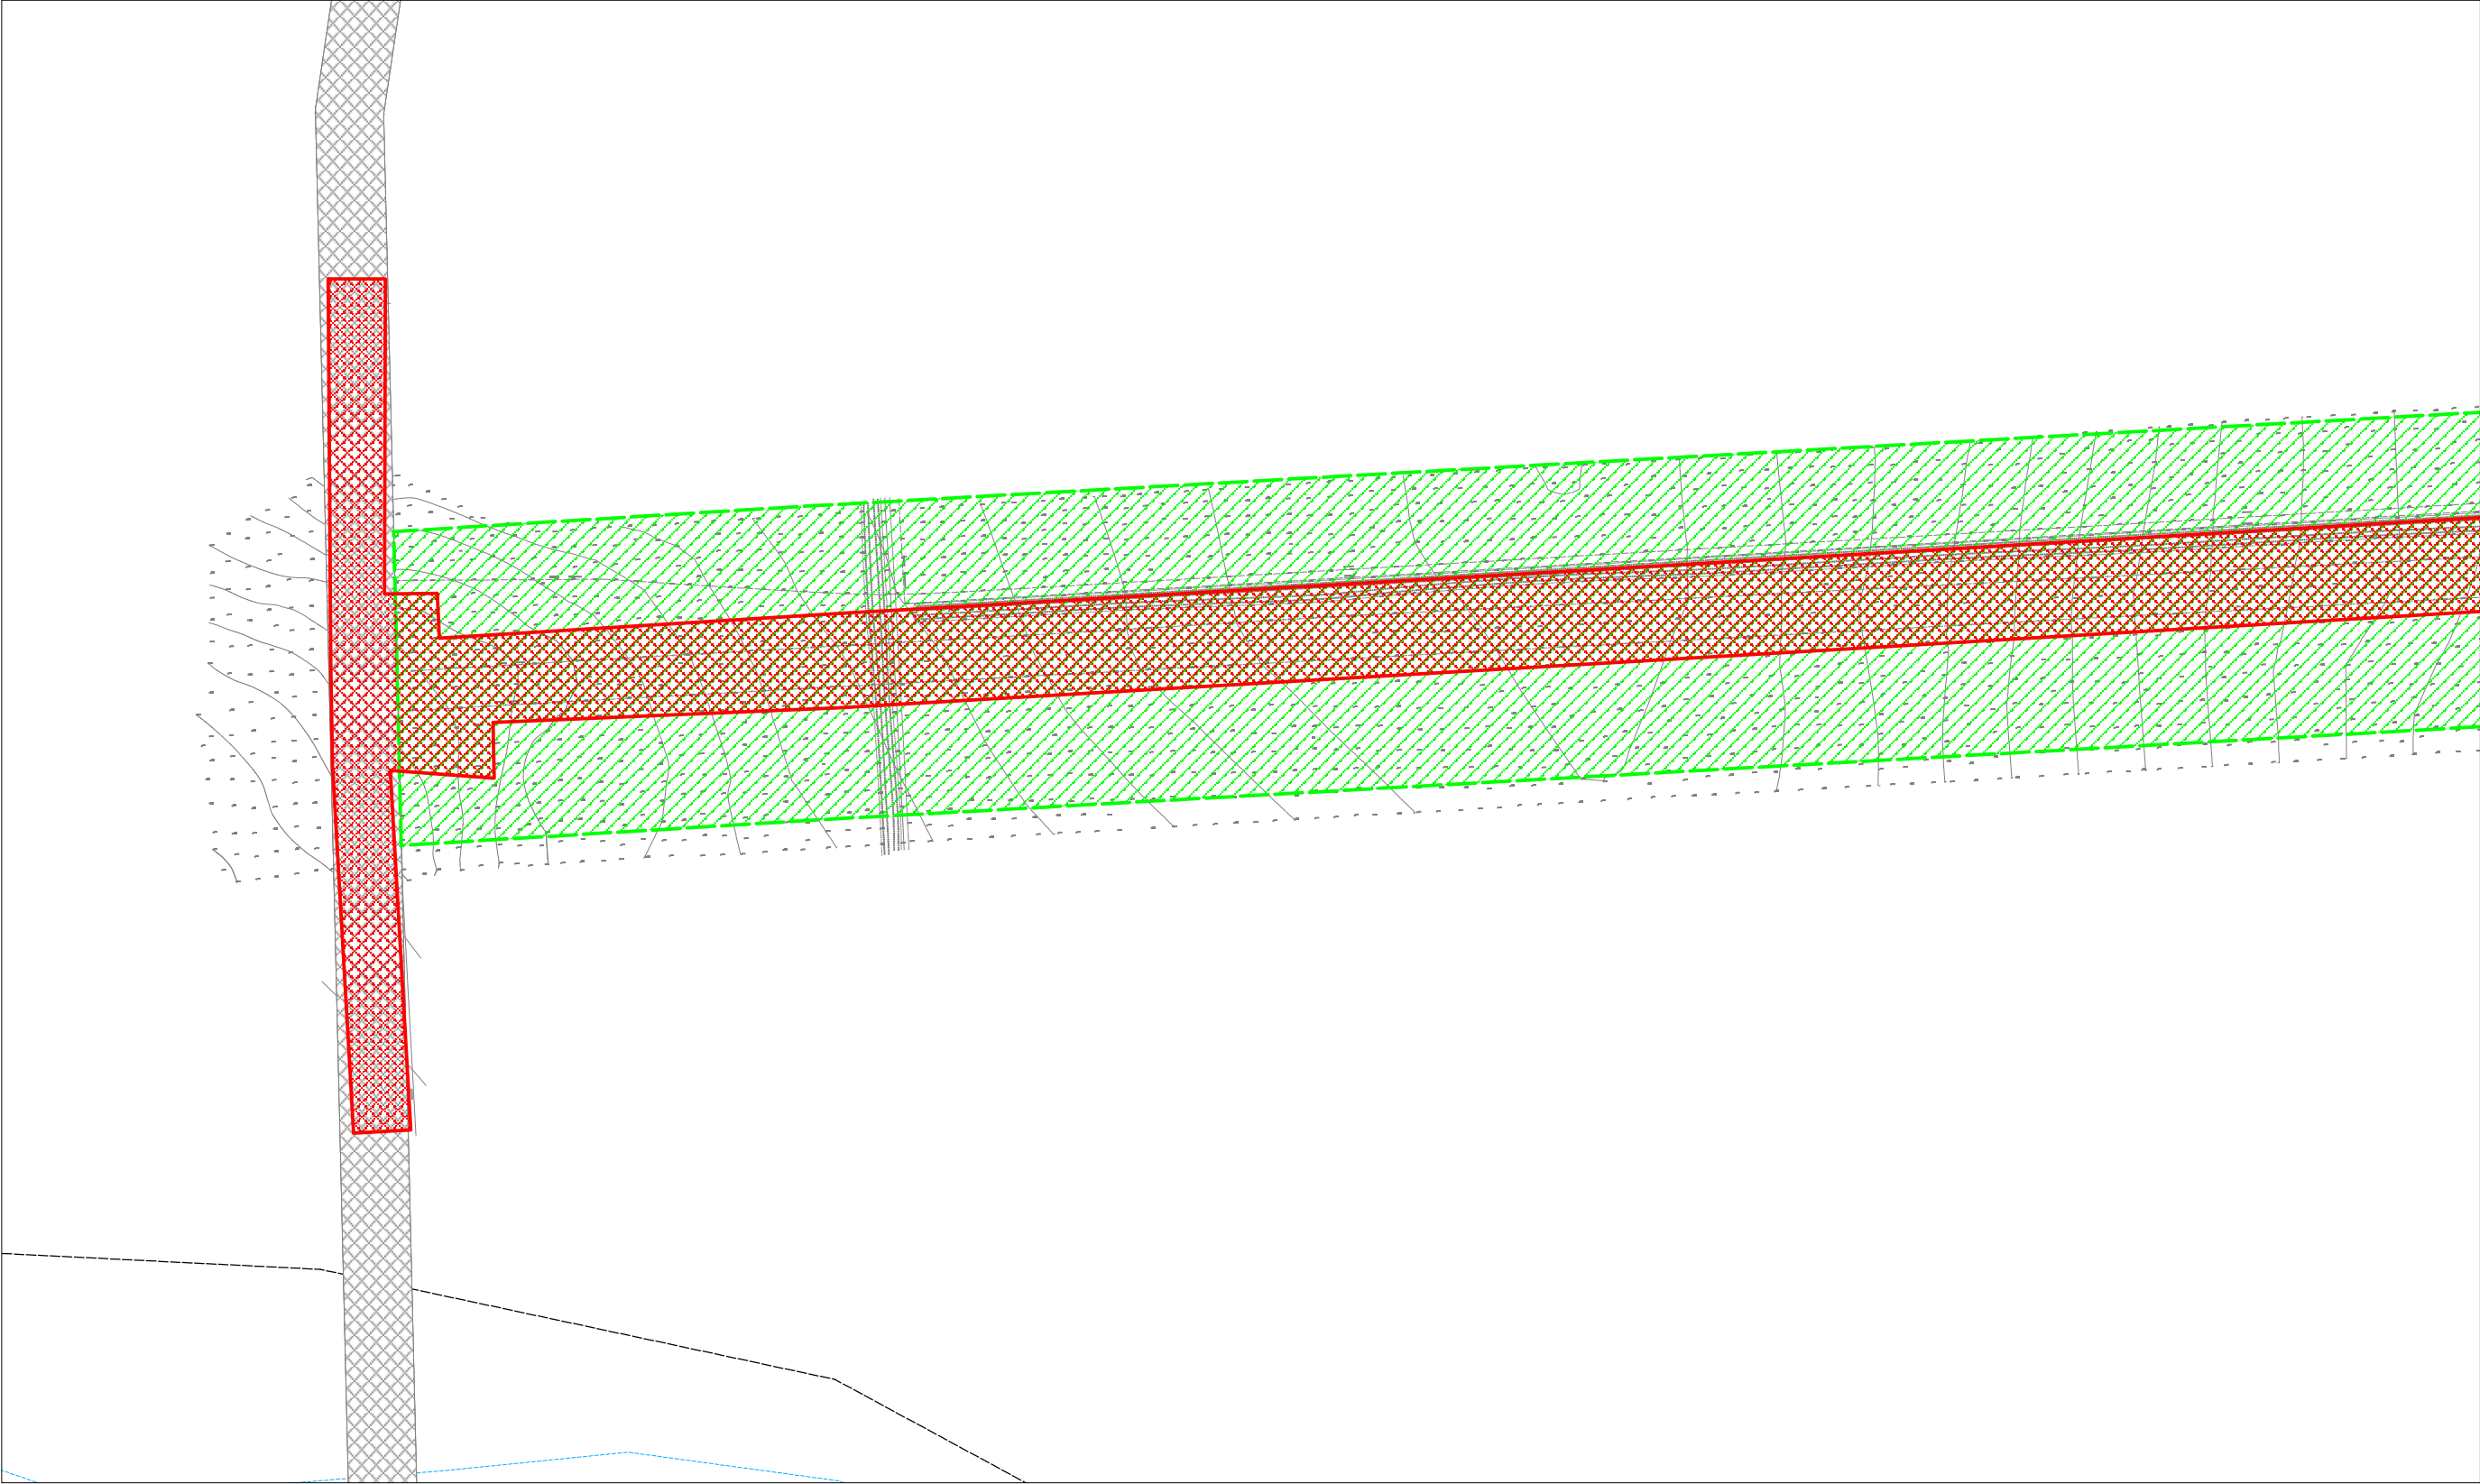

Условные обозначения:


Граница зоны размещения объекта "Волгоградское ПХГ в отложениях каменной соли"

Проектируемая граница зоны МДР (100 м.)

ЗОУИТ утвержденная в установленном порядке и внесенная в ЕГРН

Граница зоны размещения проектируемых линейных объектов


						Волгоградская область			
						Документация по планировке территории (проект планировки территории) для размещения объекта «Волгоградское ПХГ в отложениях каменной соли» (код 056-2002160)			
Изм.	N уч.	Лист	N док.	Подп.	Дата				
Разработал						Заказчик: ООО "Газпром центрремонт"	Стадия	Лист	Листов
Проверил							П	1	17
Н. контроль									
						Схема границ зон с особыми условиями использования территории в период подготовки проекта планировки территории М 1:5 000	ООО «Южгипрозем»		

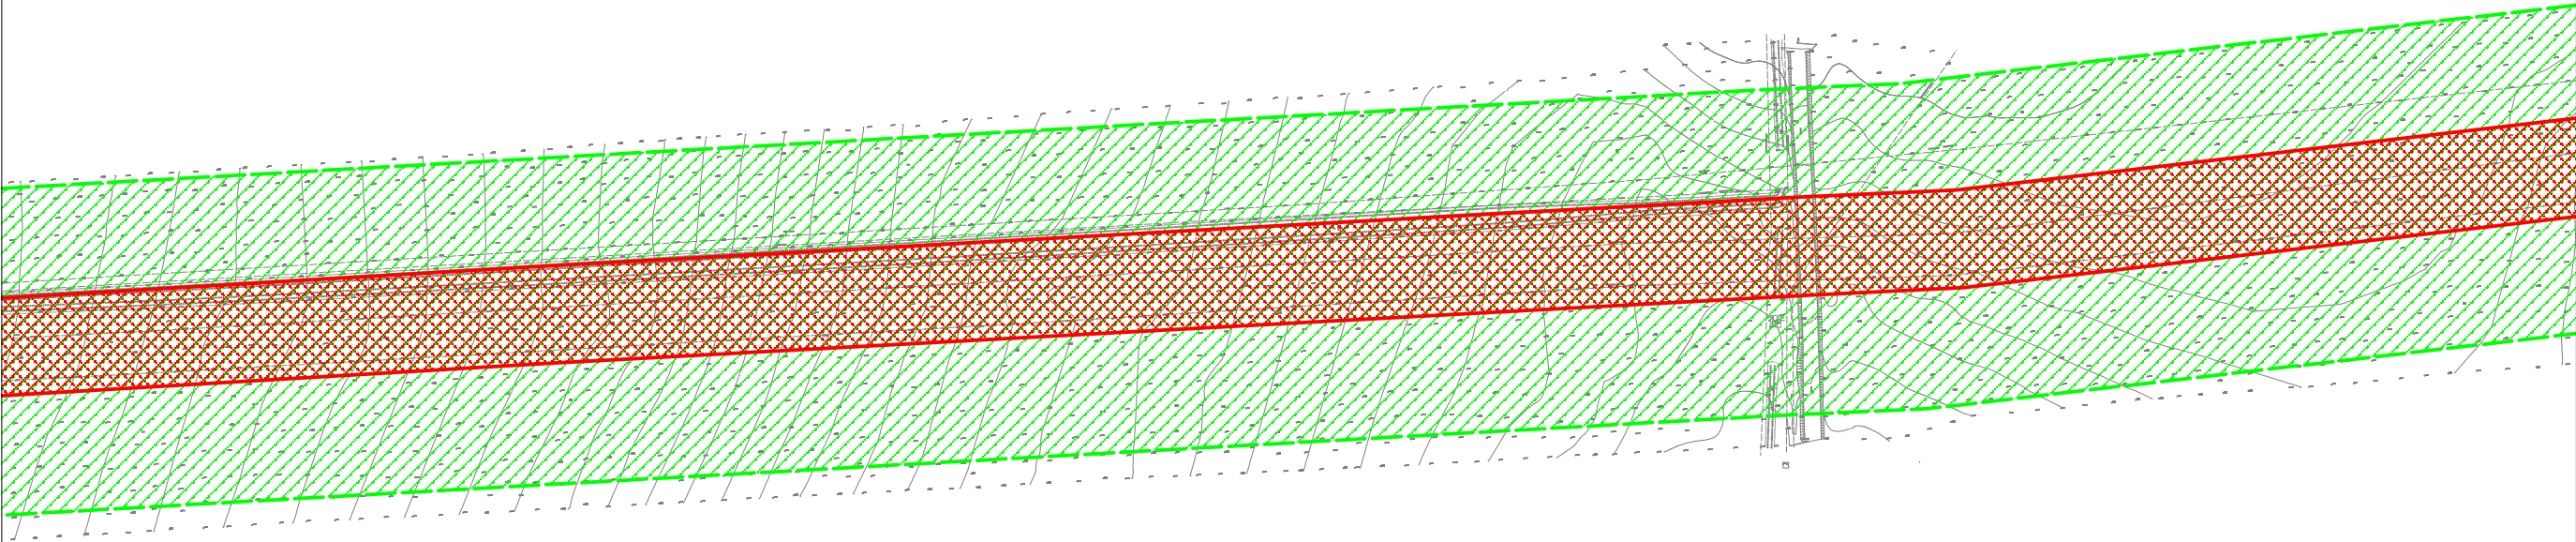

Условные обозначения:

-  Граница зоны размещения объекта "Волгоградское ПХГ в отложениях каменной соли"
-  Проектируемая граница зоны МДР (100 м.)
-  ЗОУИТ утвержденная в установленном порядке и внесенная в ЕГРН
-  Граница зоны размещения проектируемых линейных объектов


						Волгоградская область			
						Документация по планировке территории (проект планировки территории) для размещения объекта «Волгоградское ПХГ в отложениях каменной соли» (код 056-2002160)			
Изм.	N уч.	Лист	N док.	Подп.	Дата	Заказчик: ООО "Газпром центрремонт"	Стадия	Лист	Листов
Разработал							П	2	17
Проверил									
Н. контроль									
						Схема границ зон с особыми условиями использования территории в период подготовки проекта планировки территории М 1:5 000		ООО «Южгипрозем»	

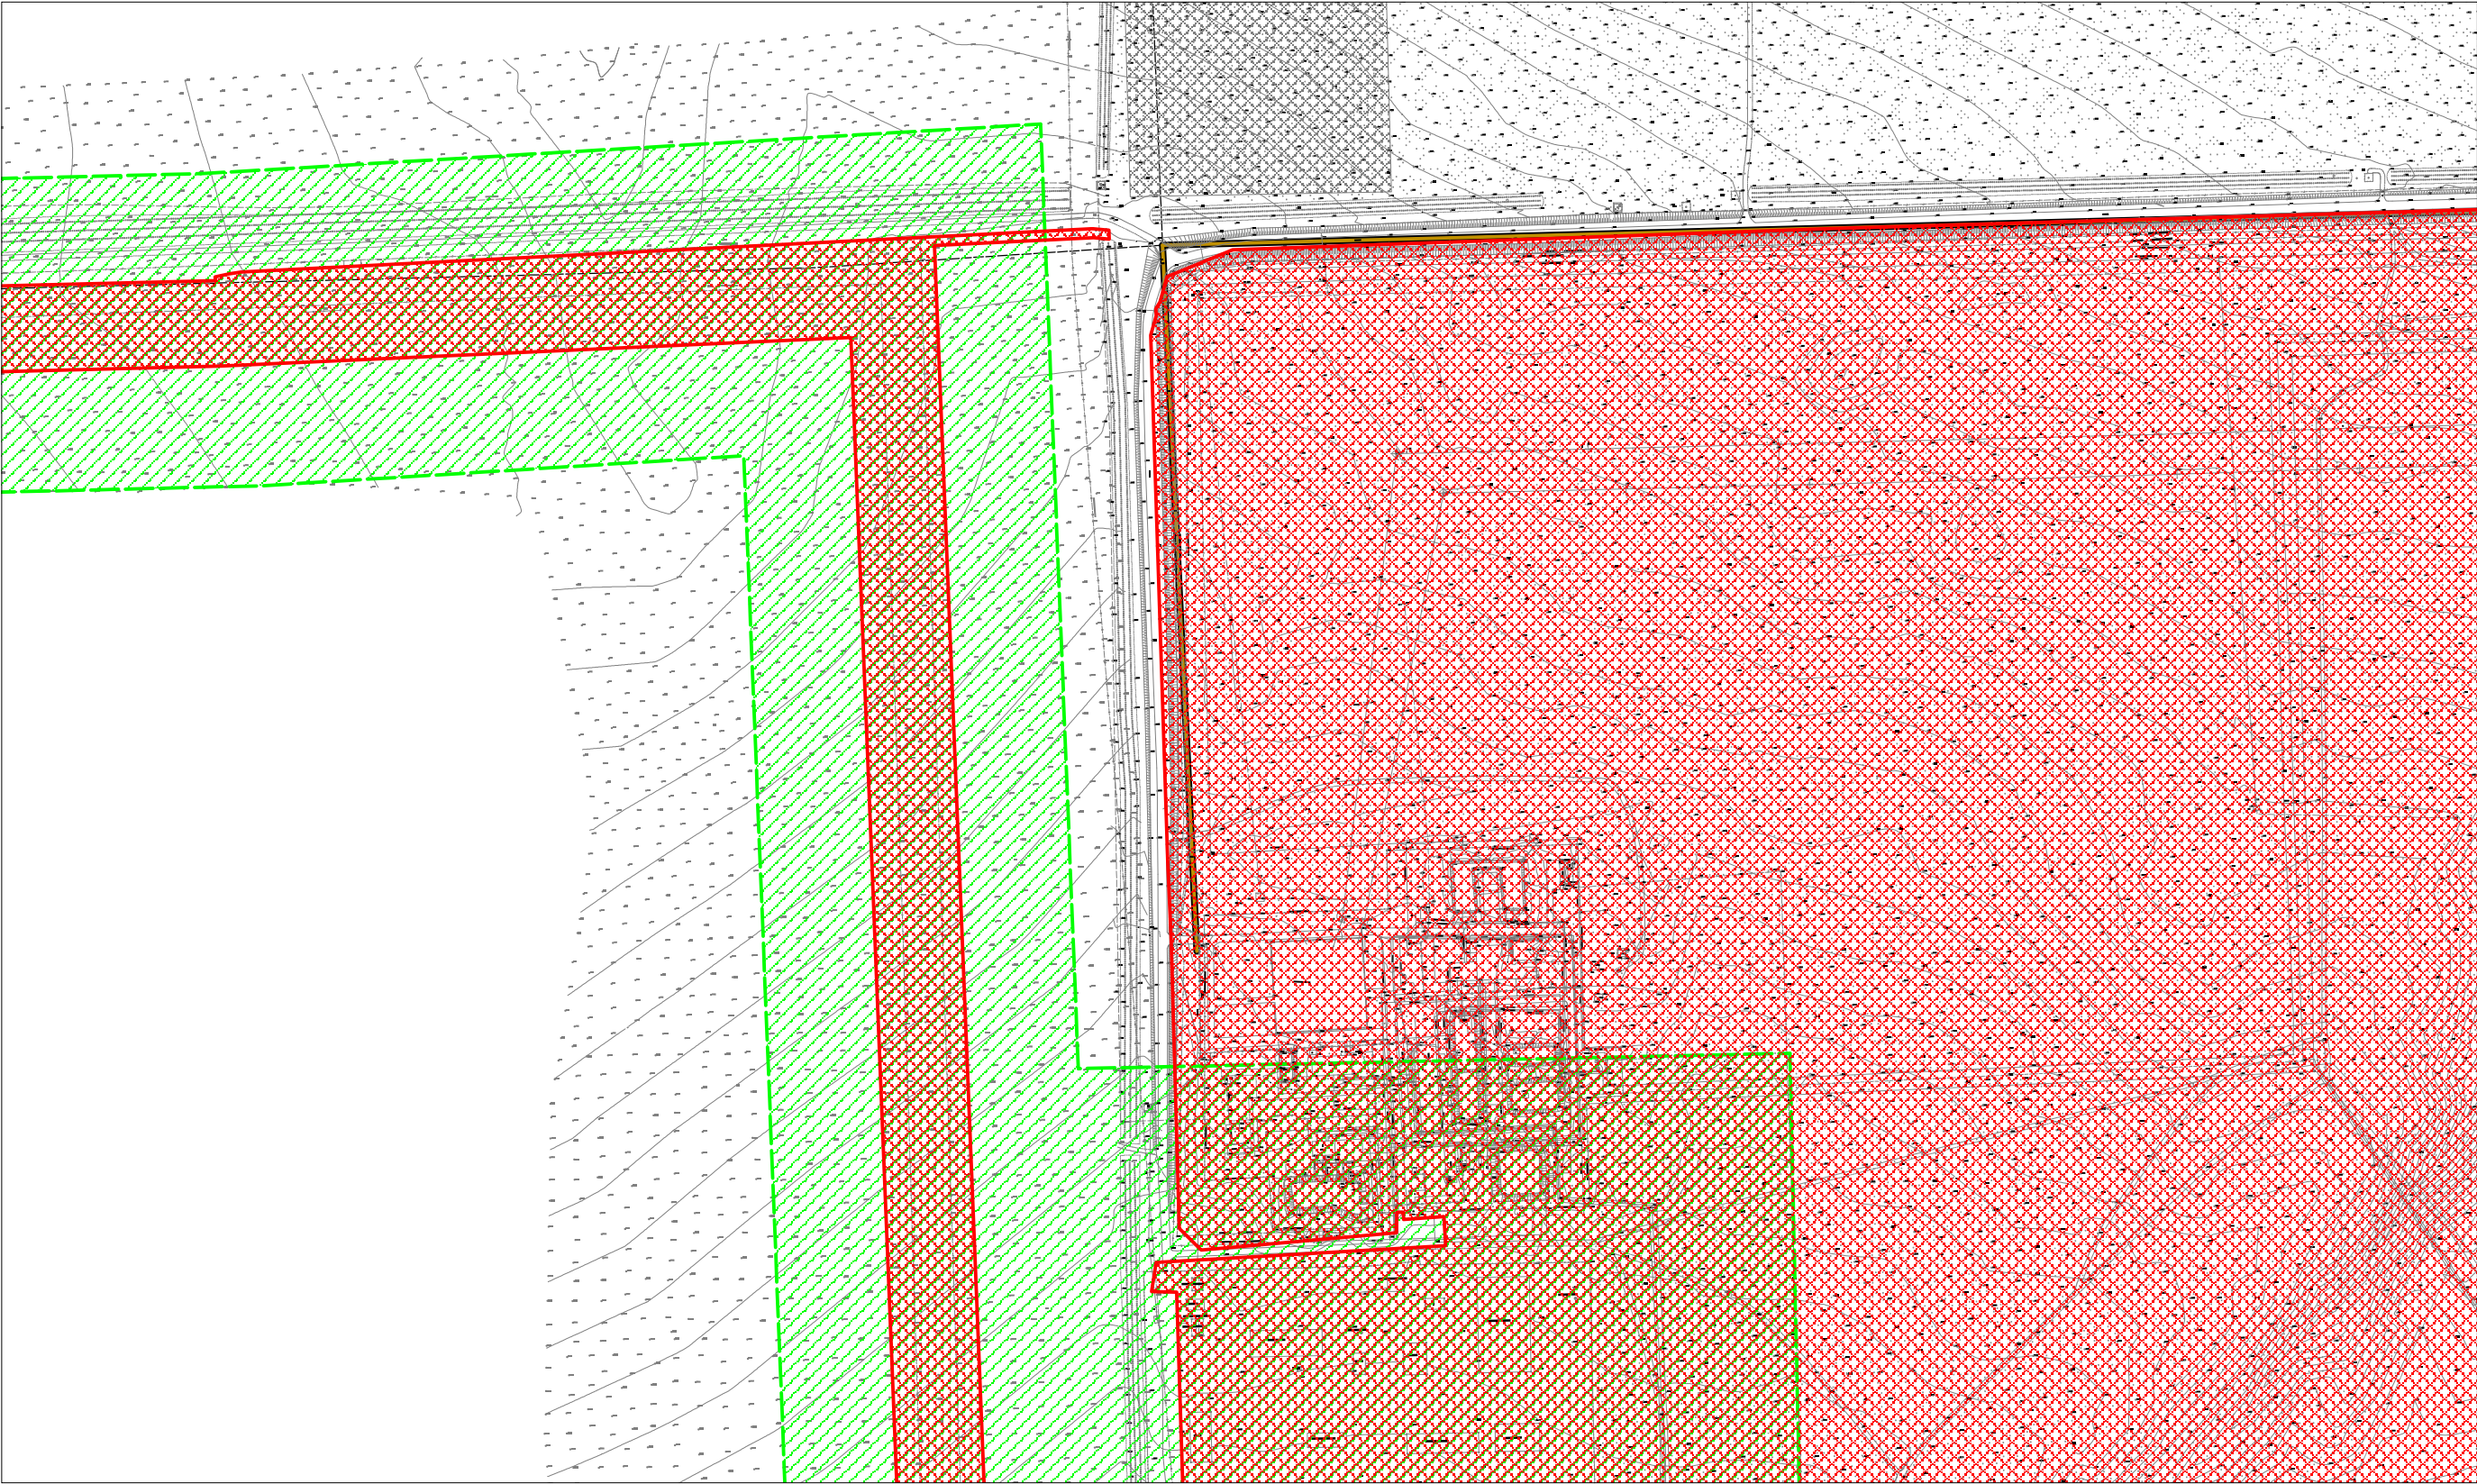

Условные обозначения:

-  Граница зоны размещения объекта "Волгоградское ПХГ в отложениях каменной соли"
-  Проектируемая граница зоны МДР (100 м.)
-  ЗОУИТ утвержденная в установленном порядке и внесенная в ЕГРН
-  Граница зоны размещения проектируемых линейных объектов


						Волгоградская область			
						Документация по планировке территории (проект планировки территории) для размещения объекта «Волгоградское ПХГ в отложениях каменной соли» (код 056-2002160)			
Изм.	N уч.	Лист	N док.	Подп.	Дата				
Разработал						Заказчик: ООО "Газпром центрремонт"	Стадия	Лист	Листов
Проверил							П	6	17
Н. контроль									
						Схема границ зон с особыми условиями использования территории в период подготовки проекта планировки территории М 1:5 000	ООО «Южгипрозем»		

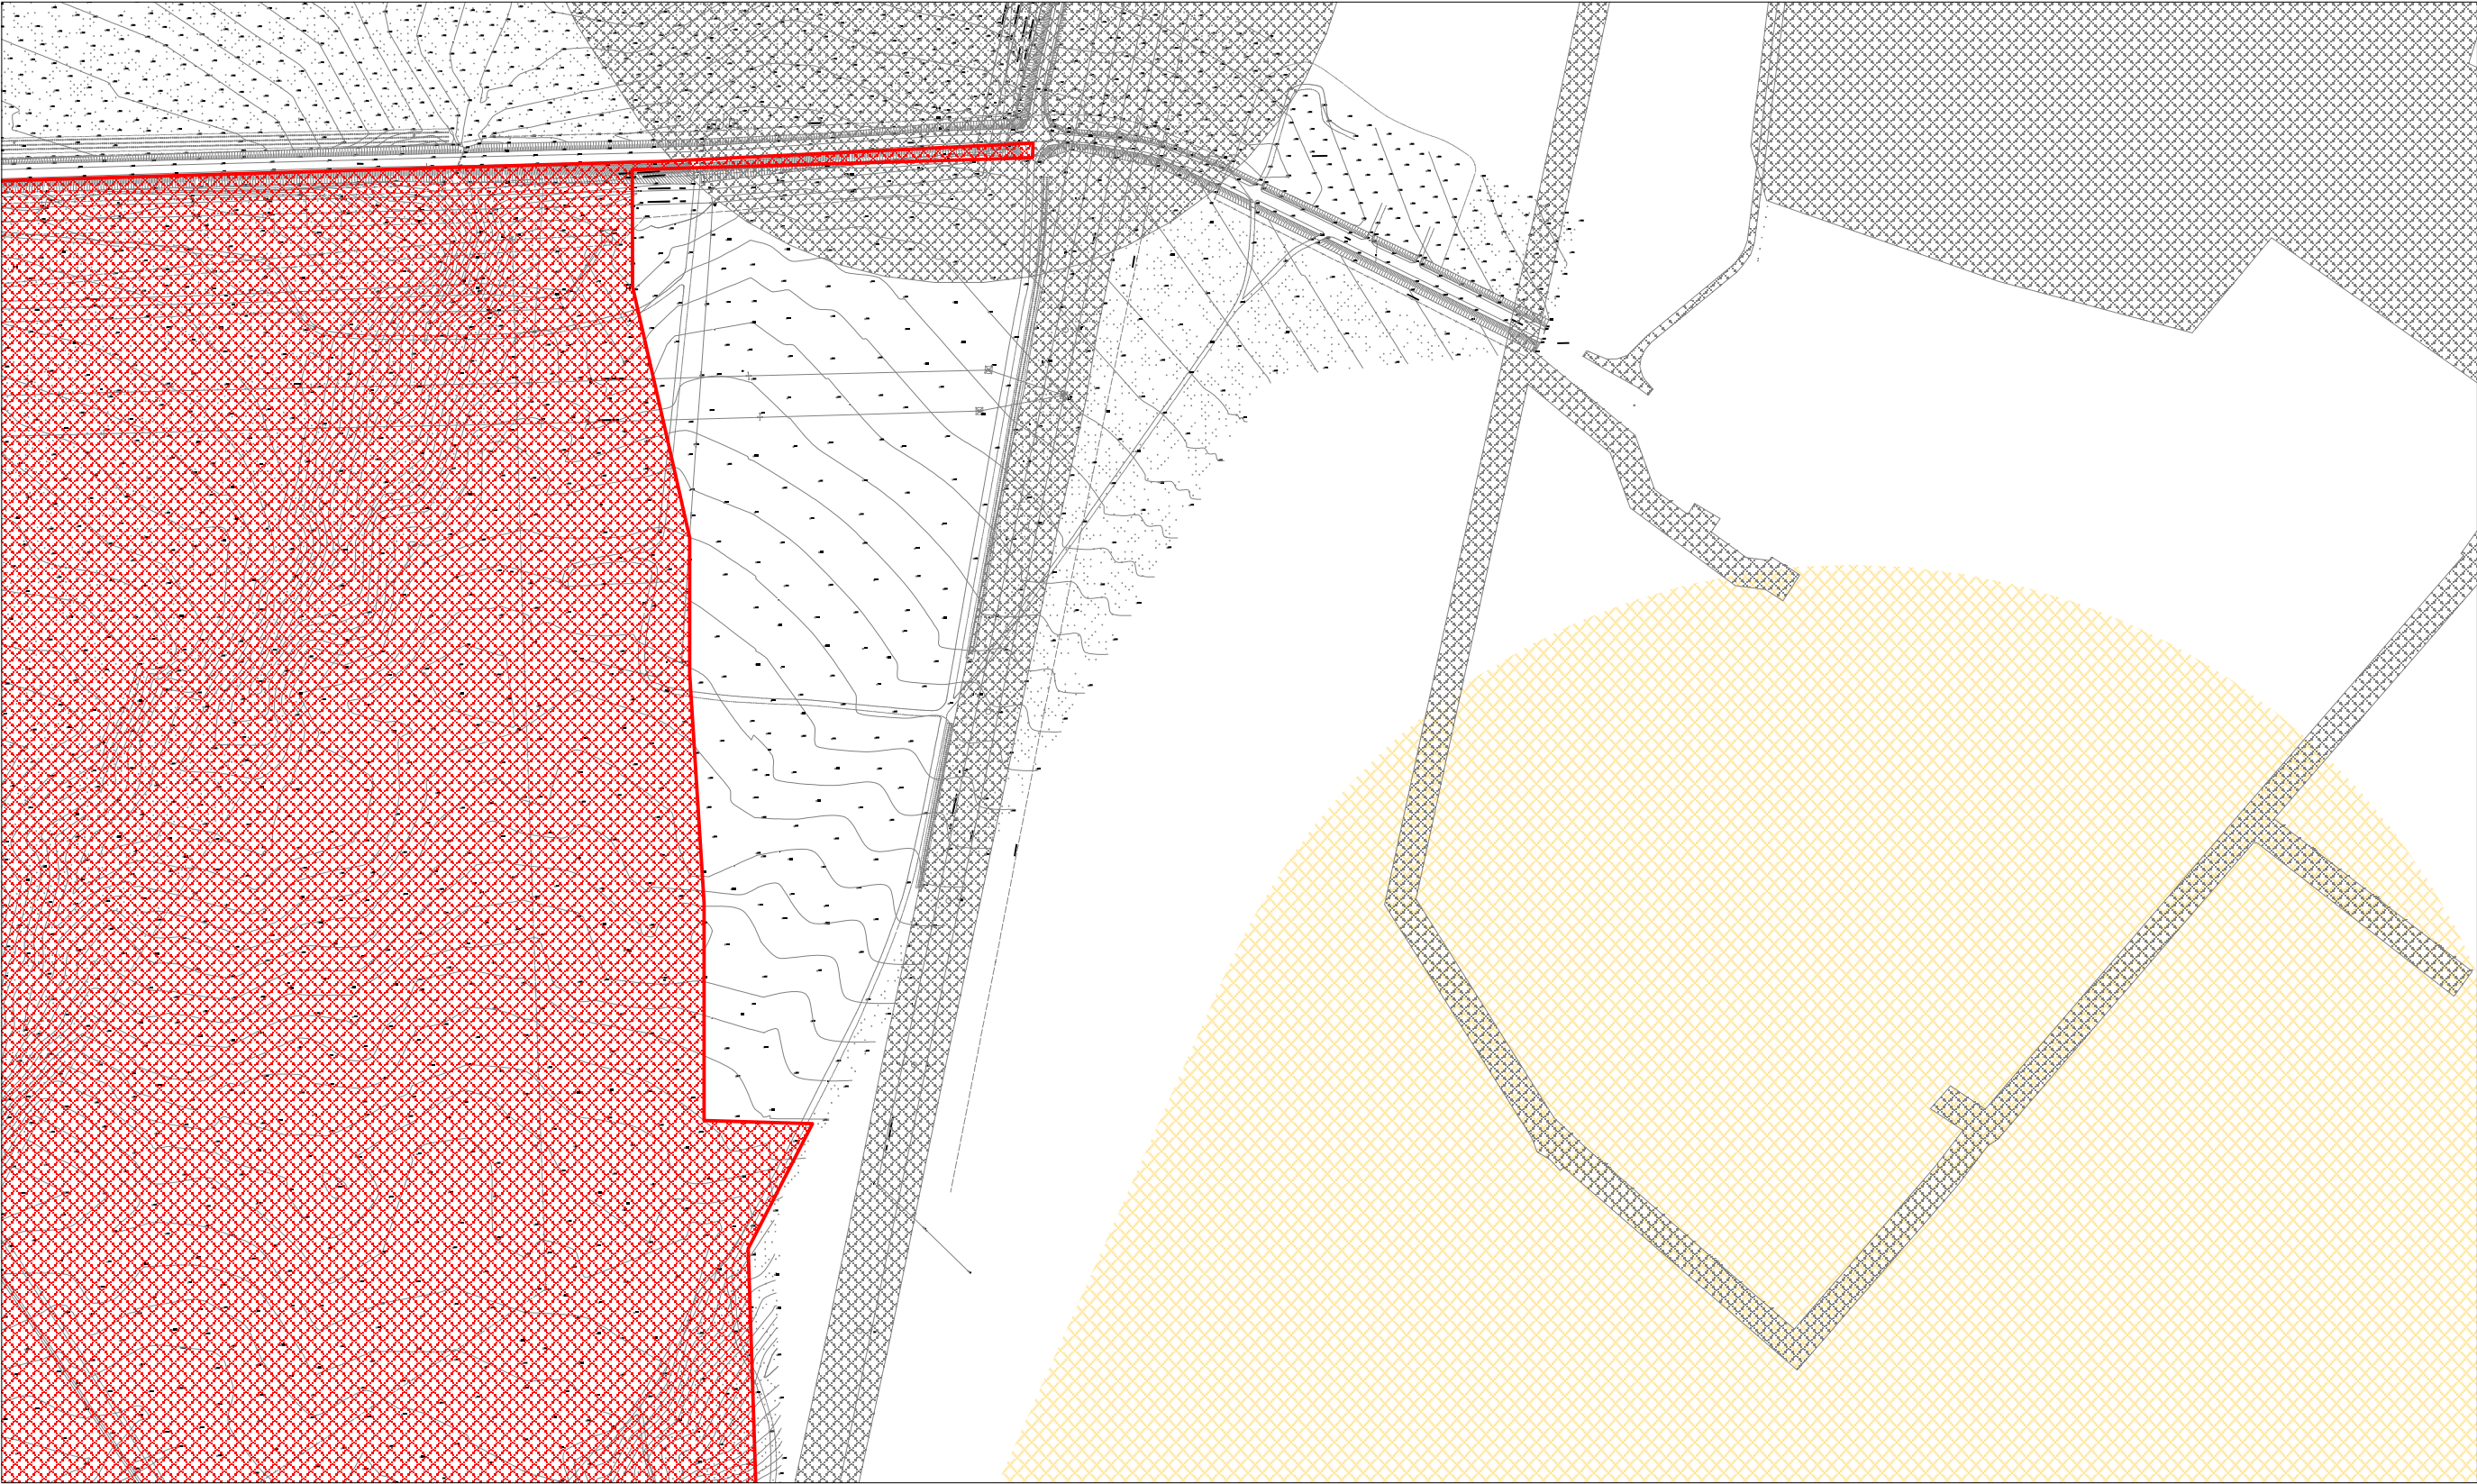

Условные обозначения:

-  Граница зоны размещения объекта "Волгоградское ПХГ в отложениях каменной соли"
-  Проектируемая граница зоны МДР (100 м.)
-  ЗОУИТ утвержденная в установленном порядке и внесения в ЕГРН
-  Граница зоны размещения проектируемых линейных объектов


						Волгоградская область			
						Документация по планировке территории (проект планировки территории) для размещения объекта «Волгоградское ПХГ в отложениях каменной соли» (код 056-2002160)			
Изм.	N уч.	Лист	N док.	Подп.	Дата	Заказчик: ООО "Газпром центрремонт"	Стадия	Лист	Листов
Разработал							П	7	17
Проверил									
N. контроль						Схема границ зон с особыми условиями использования территории в период подготовки проекта планировки территории М 1:5 000		ООО «Южгипрозем»	

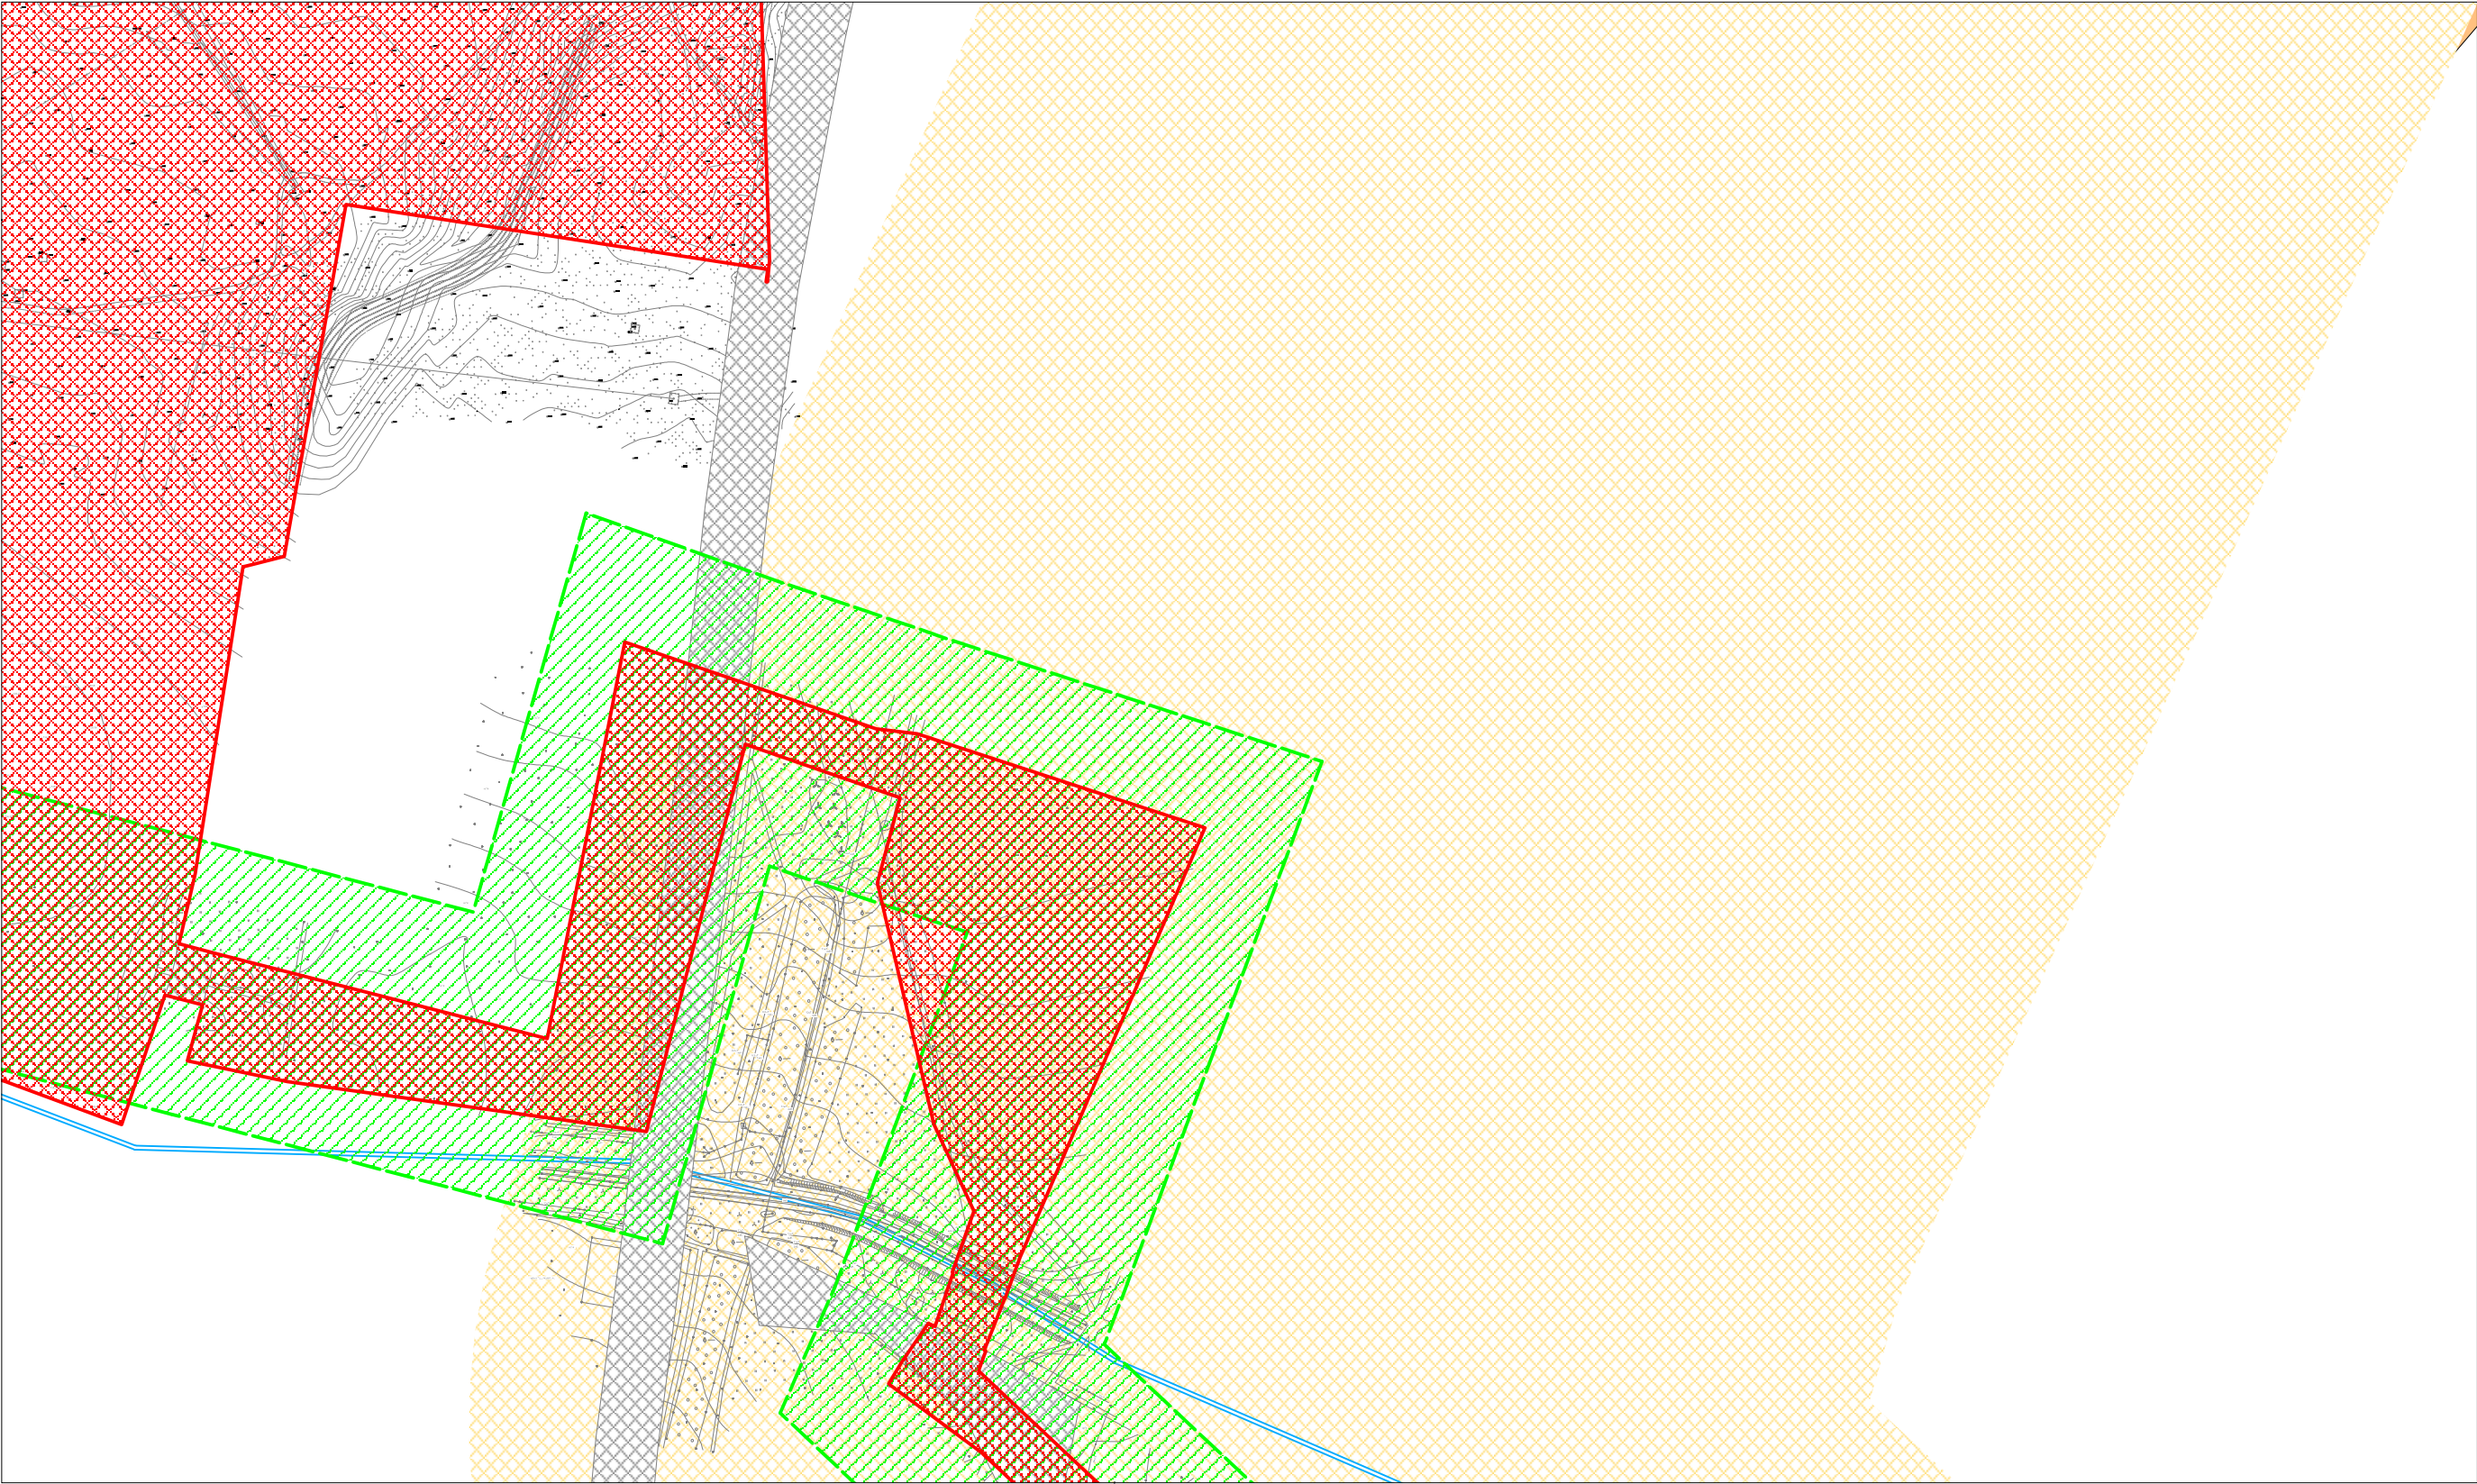

Условные обозначения:

-  Граница зоны размещения объекта "Волгоградское ПХГ в отложениях каменной соли"
-  Проектируемая граница зоны МДР (100 м.)
-  ЗОУИТ утвержденная в установленном порядке и внесенная в ЕГРН
-  Граница зоны размещения проектируемых линейных объектов


						Волгоградская область			
						Документация по планировке территории (проект планировки территории) для размещения объекта «Волгоградское ПХГ в отложениях каменной соли» (код 056-2002160)			
Изм.	N уч.	Лист	N док.	Подп.	Дата				
Разработал						Заказчик: ООО "Газпром центрремонт"	Стадия	Лист	Листов
Проверил							П	9	17
Н. контроль									
						Схема границ зон с особыми условиями использования территории в период подготовки проекта планировки территории М 1:5 000	ООО «Южгипрозем»		

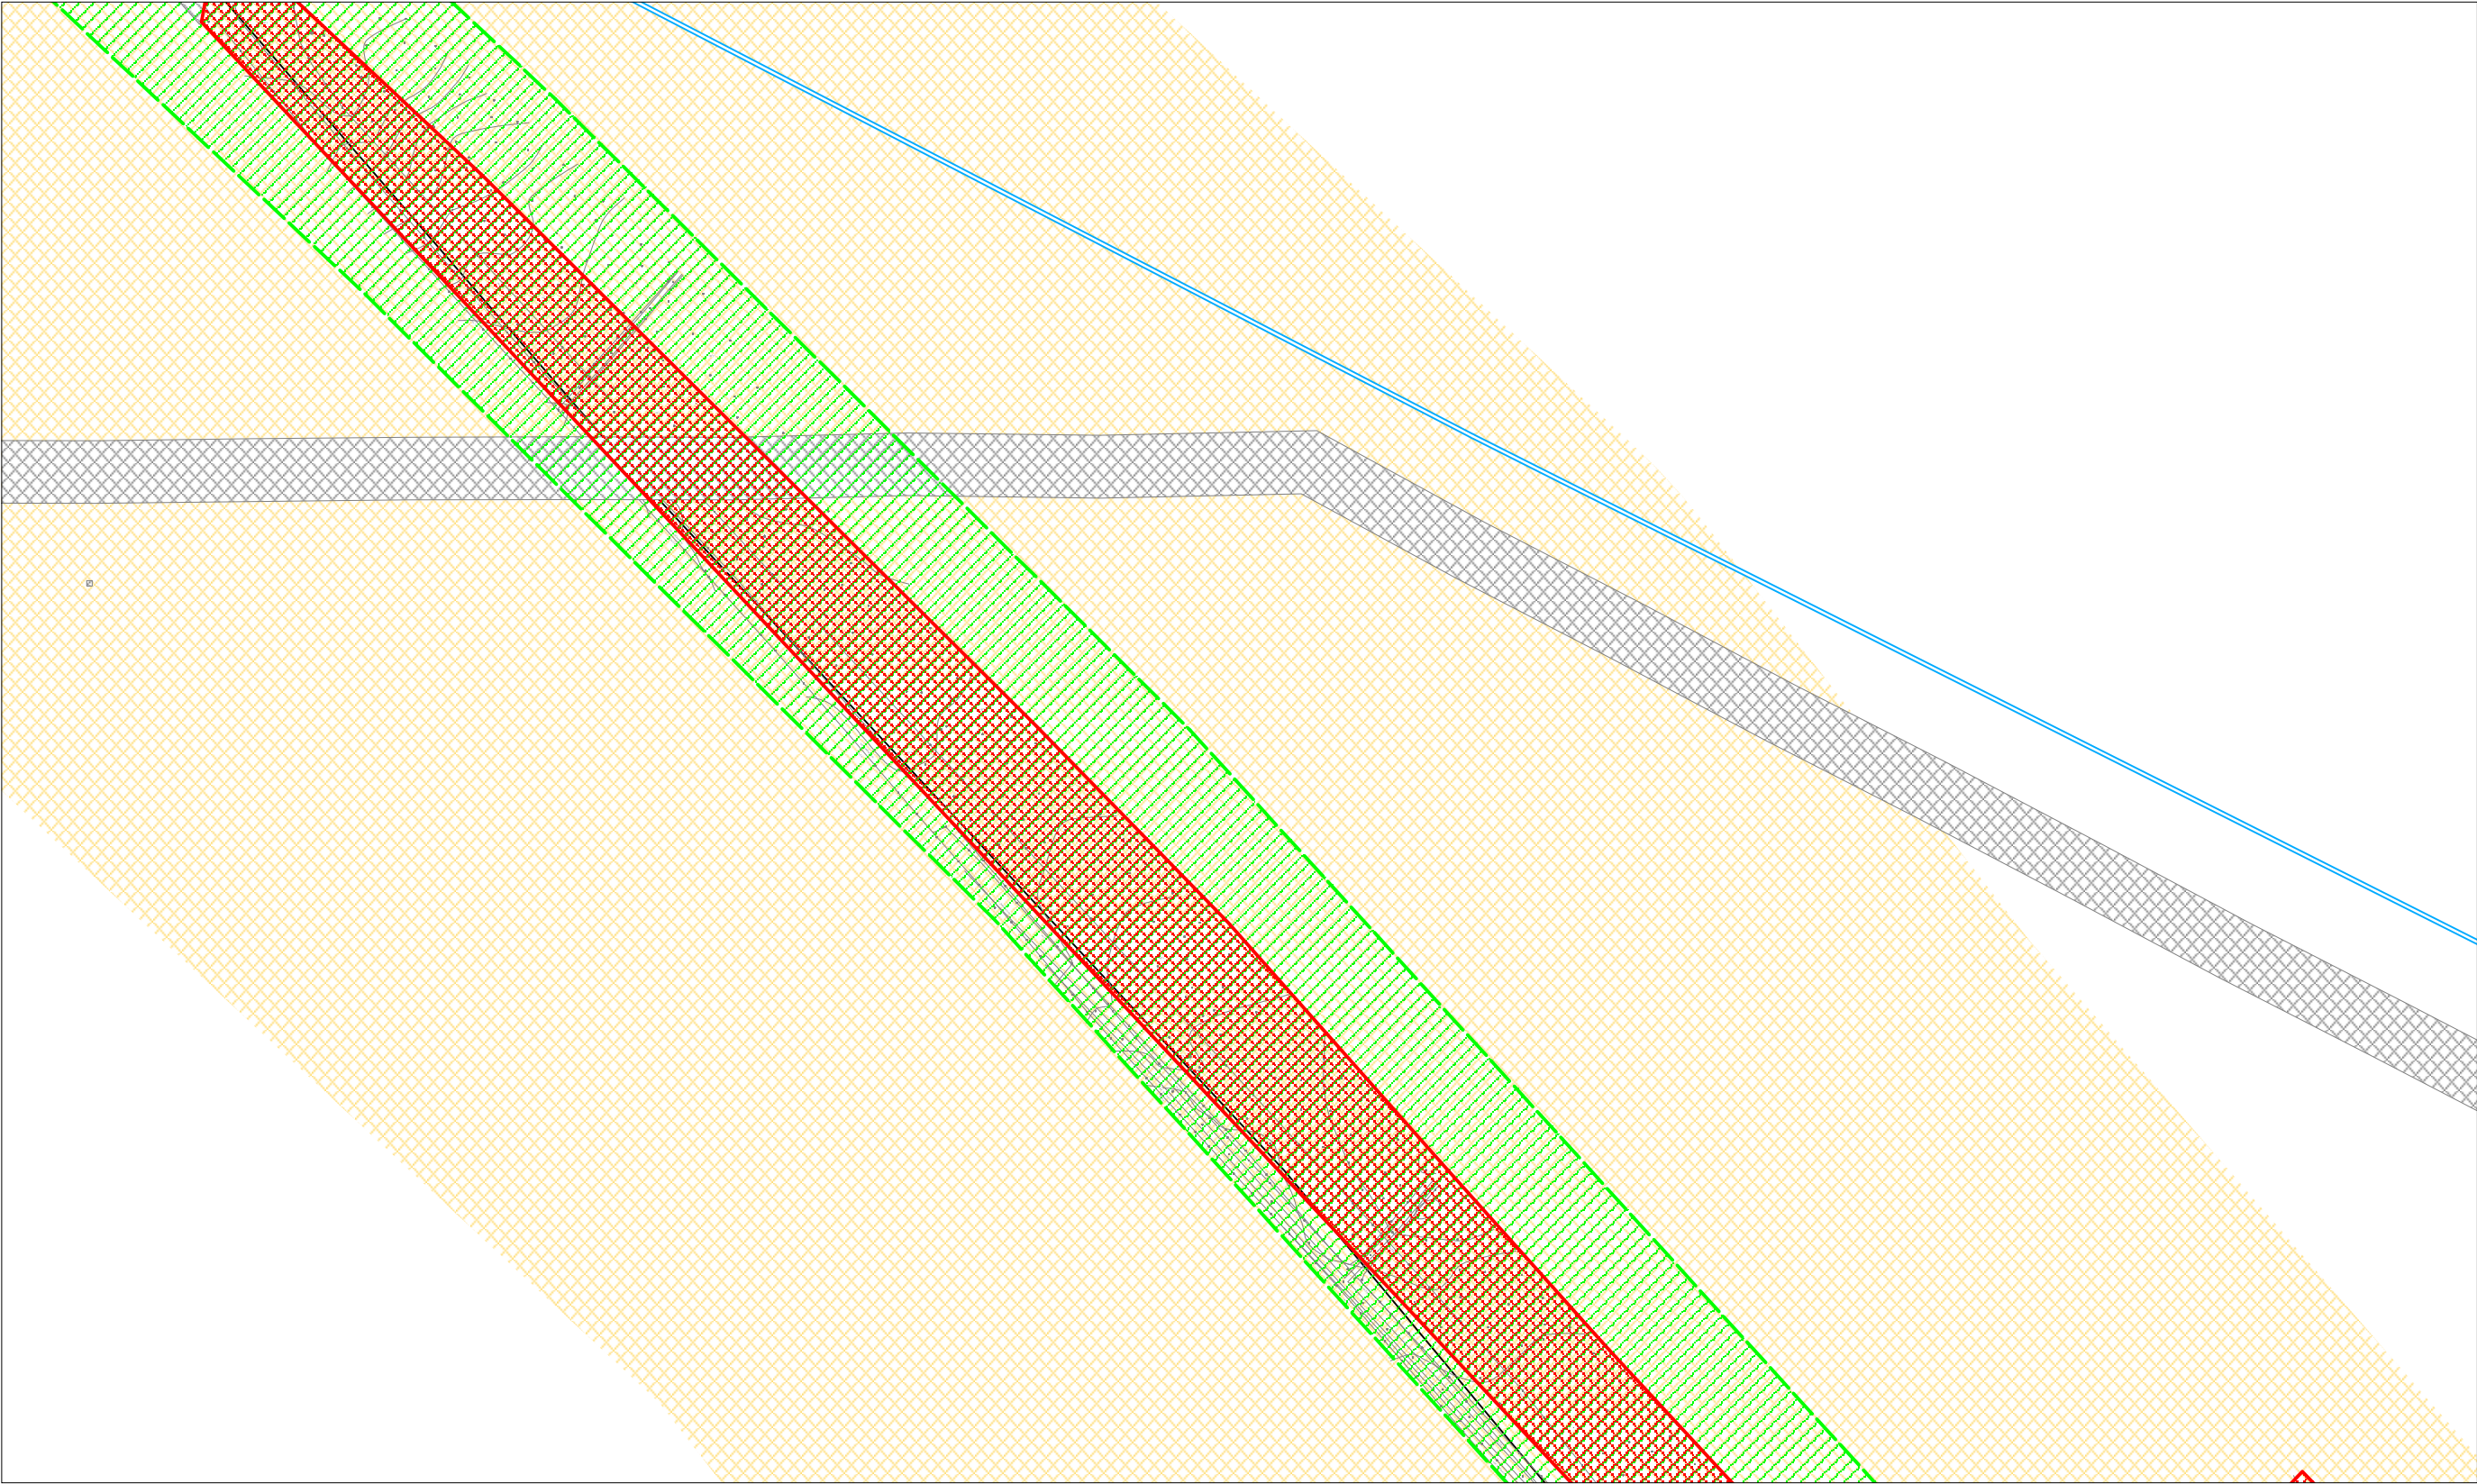

Условные обозначения:

-  Граница территории размещения объекта "Волгоградское ПХГ в отложениях каменной соли"
-  Проектируемая граница зоны МДР (100 м.)
-  ЗОУИТ утвержденная в установленном порядке и внесенная в ЕГРН
-  Граница зоны размещения проектируемых линейных объектов


						Волгоградская область			
						Документация по планировке территории (проект планировки территории) для размещения объекта «Волгоградское ПХГ в отложениях каменной соли» (код 056-2002160)			
Изм.	N уч.	Лист	N док.	Подп.	Дата	Заказчик: ООО "Газпром центрремонт"	Стадия	Лист	Листов
Разработал							П	10	17
Проверил									
N. контроль						Схема границ зон с особыми условиями использования территории в период подготовки проекта планировки территории М 1:5 000	ООО «Южгипрозем»		

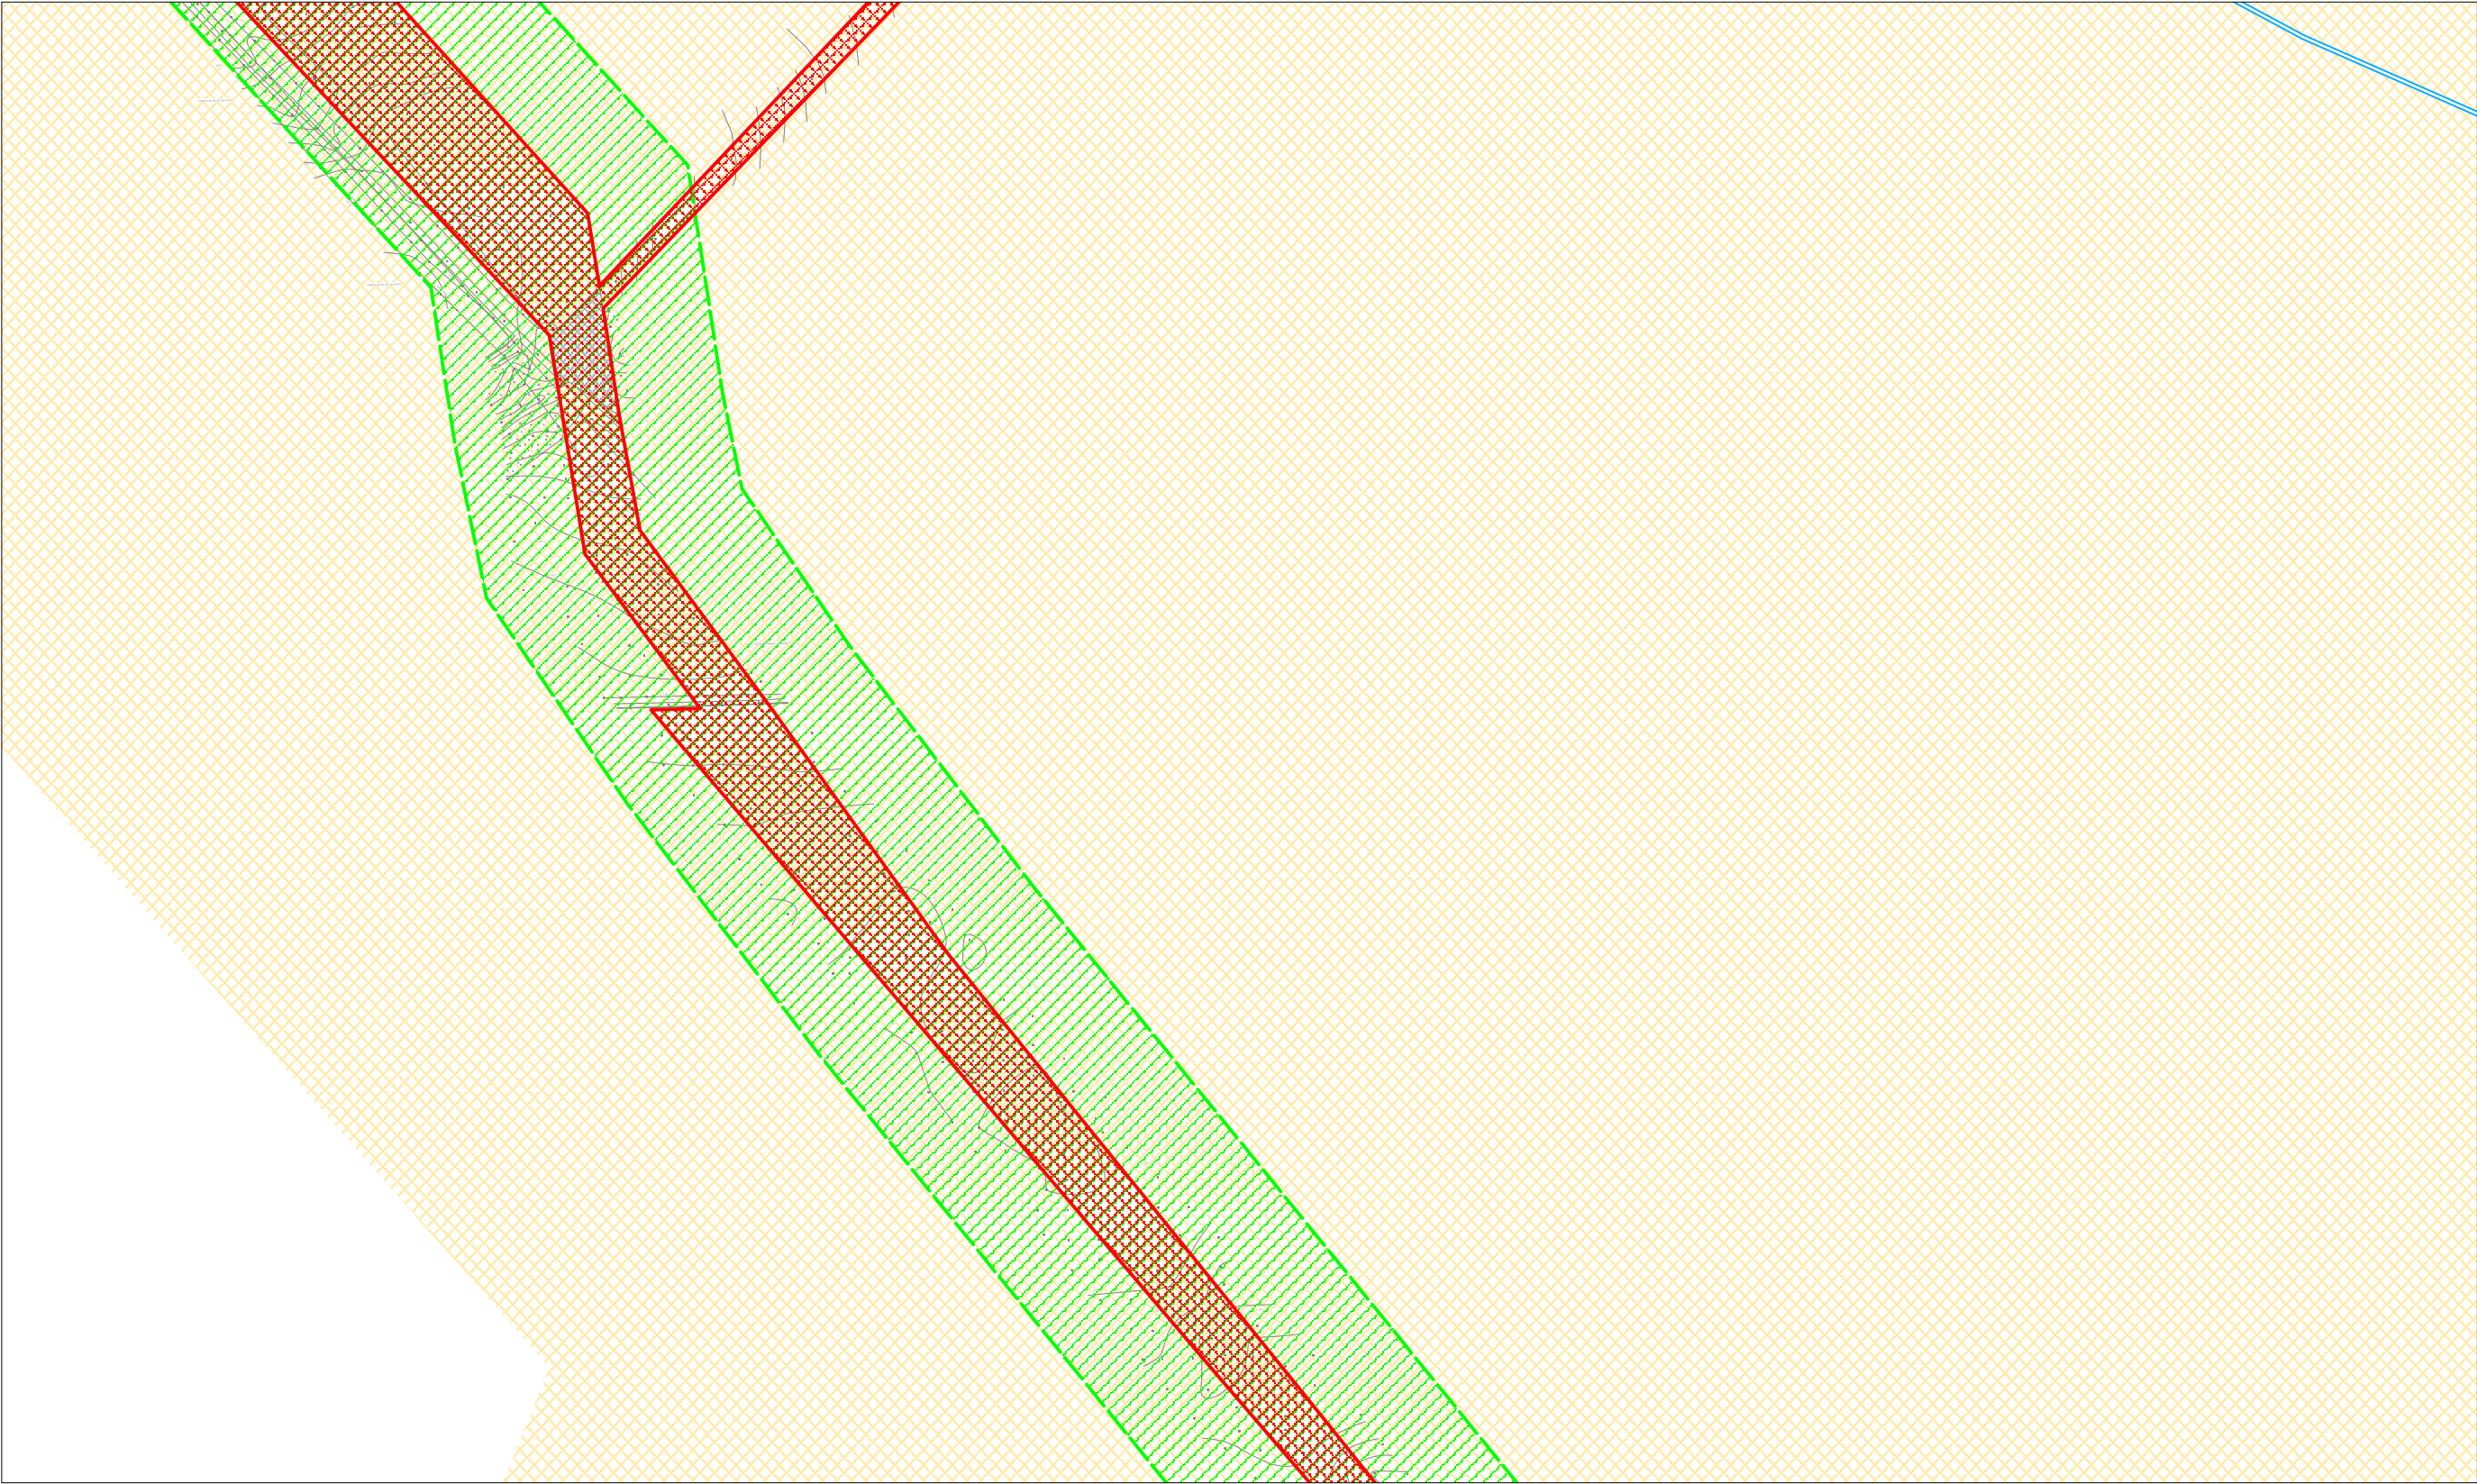

Условные обозначения:

-  Граница зоны размещения объекта "Волгоградское ПХГ в отложениях каменной соли"
-  Проектируемая граница зоны МДР (100 м.)
-  ЗОУИТ утвержденная в установленном порядке и внесенная в ЕГРН
-  Граница зоны размещения проектируемых линейных объектов


						Волгоградская область			
						Документация по планировке территории (проект планировки территории) для размещения объекта «Волгоградское ПХГ в отложениях каменной соли» (код 056-2002160)			
Изм.	N уч.	Лист	N док.	Подп.	Дата				
Разработал						Заказчик: ООО "Газпром центрремонт"	Стадия	Лист	Листов
Проверил							П	11	17
Н. контроль									
						Схема границ зон с особыми условиями использования территории в период подготовки проекта планировки территории М 1:5 000	ООО «Южгипрозем»		

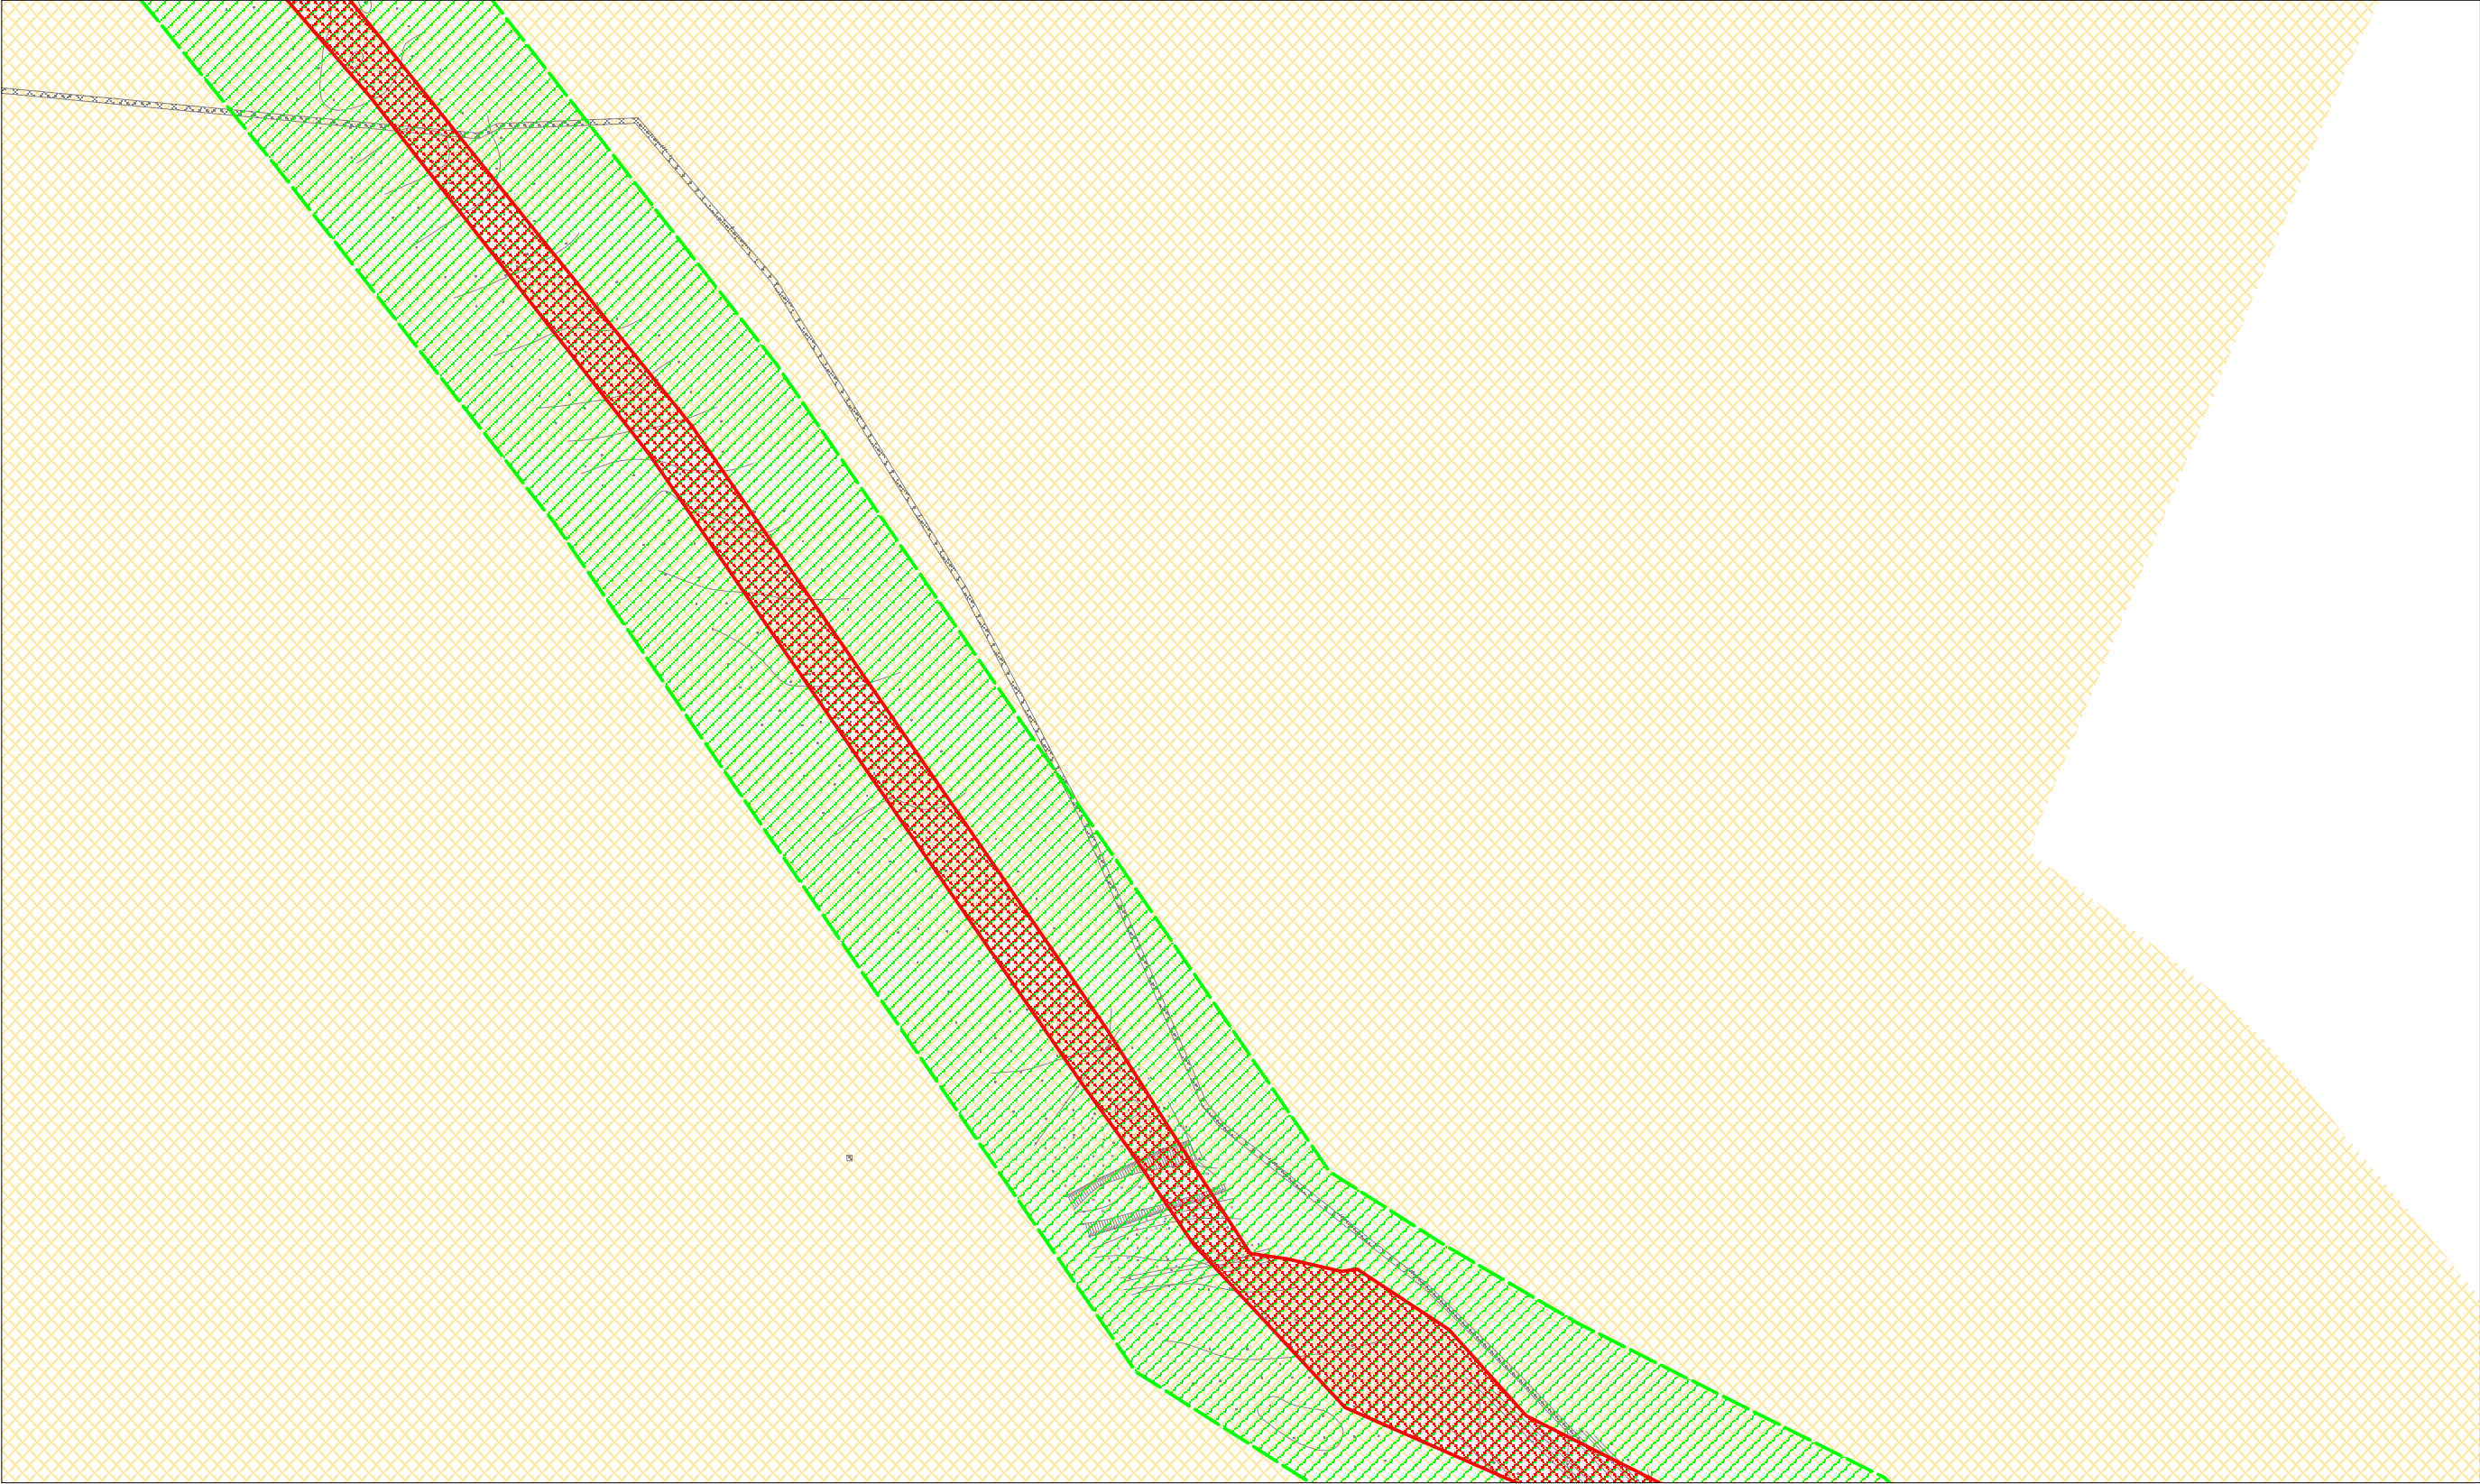

Условные обозначения:

-  Граница территории размещения объекта "Волгоградское ПХГ в отложениях каменной соли"
-  Проектируемая граница зоны МДР (100 м.)
-  ЗОУИТ утвержденная в установленном порядке и внесенная в ЕГРН
-  Граница зоны размещения проектируемых линейных объектов


						Волгоградская область			
						Документация по планировке территории (проект планировки территории) для размещения объекта «Волгоградское ПХГ в отложениях каменной соли» (код 056-2002160)			
Изм.	N уч.	Лист	N док.	Подп.	Дата	Заказчик: ООО "Газпром центрремонт"	Стадия	Лист	Листов
Разработал							П	12	17
Проверил									
N. контроль						Схема границ зон с особыми условиями использования территории в период подготовки проекта планировки территории М 1:5 000		ООО «Южгипрозем»	

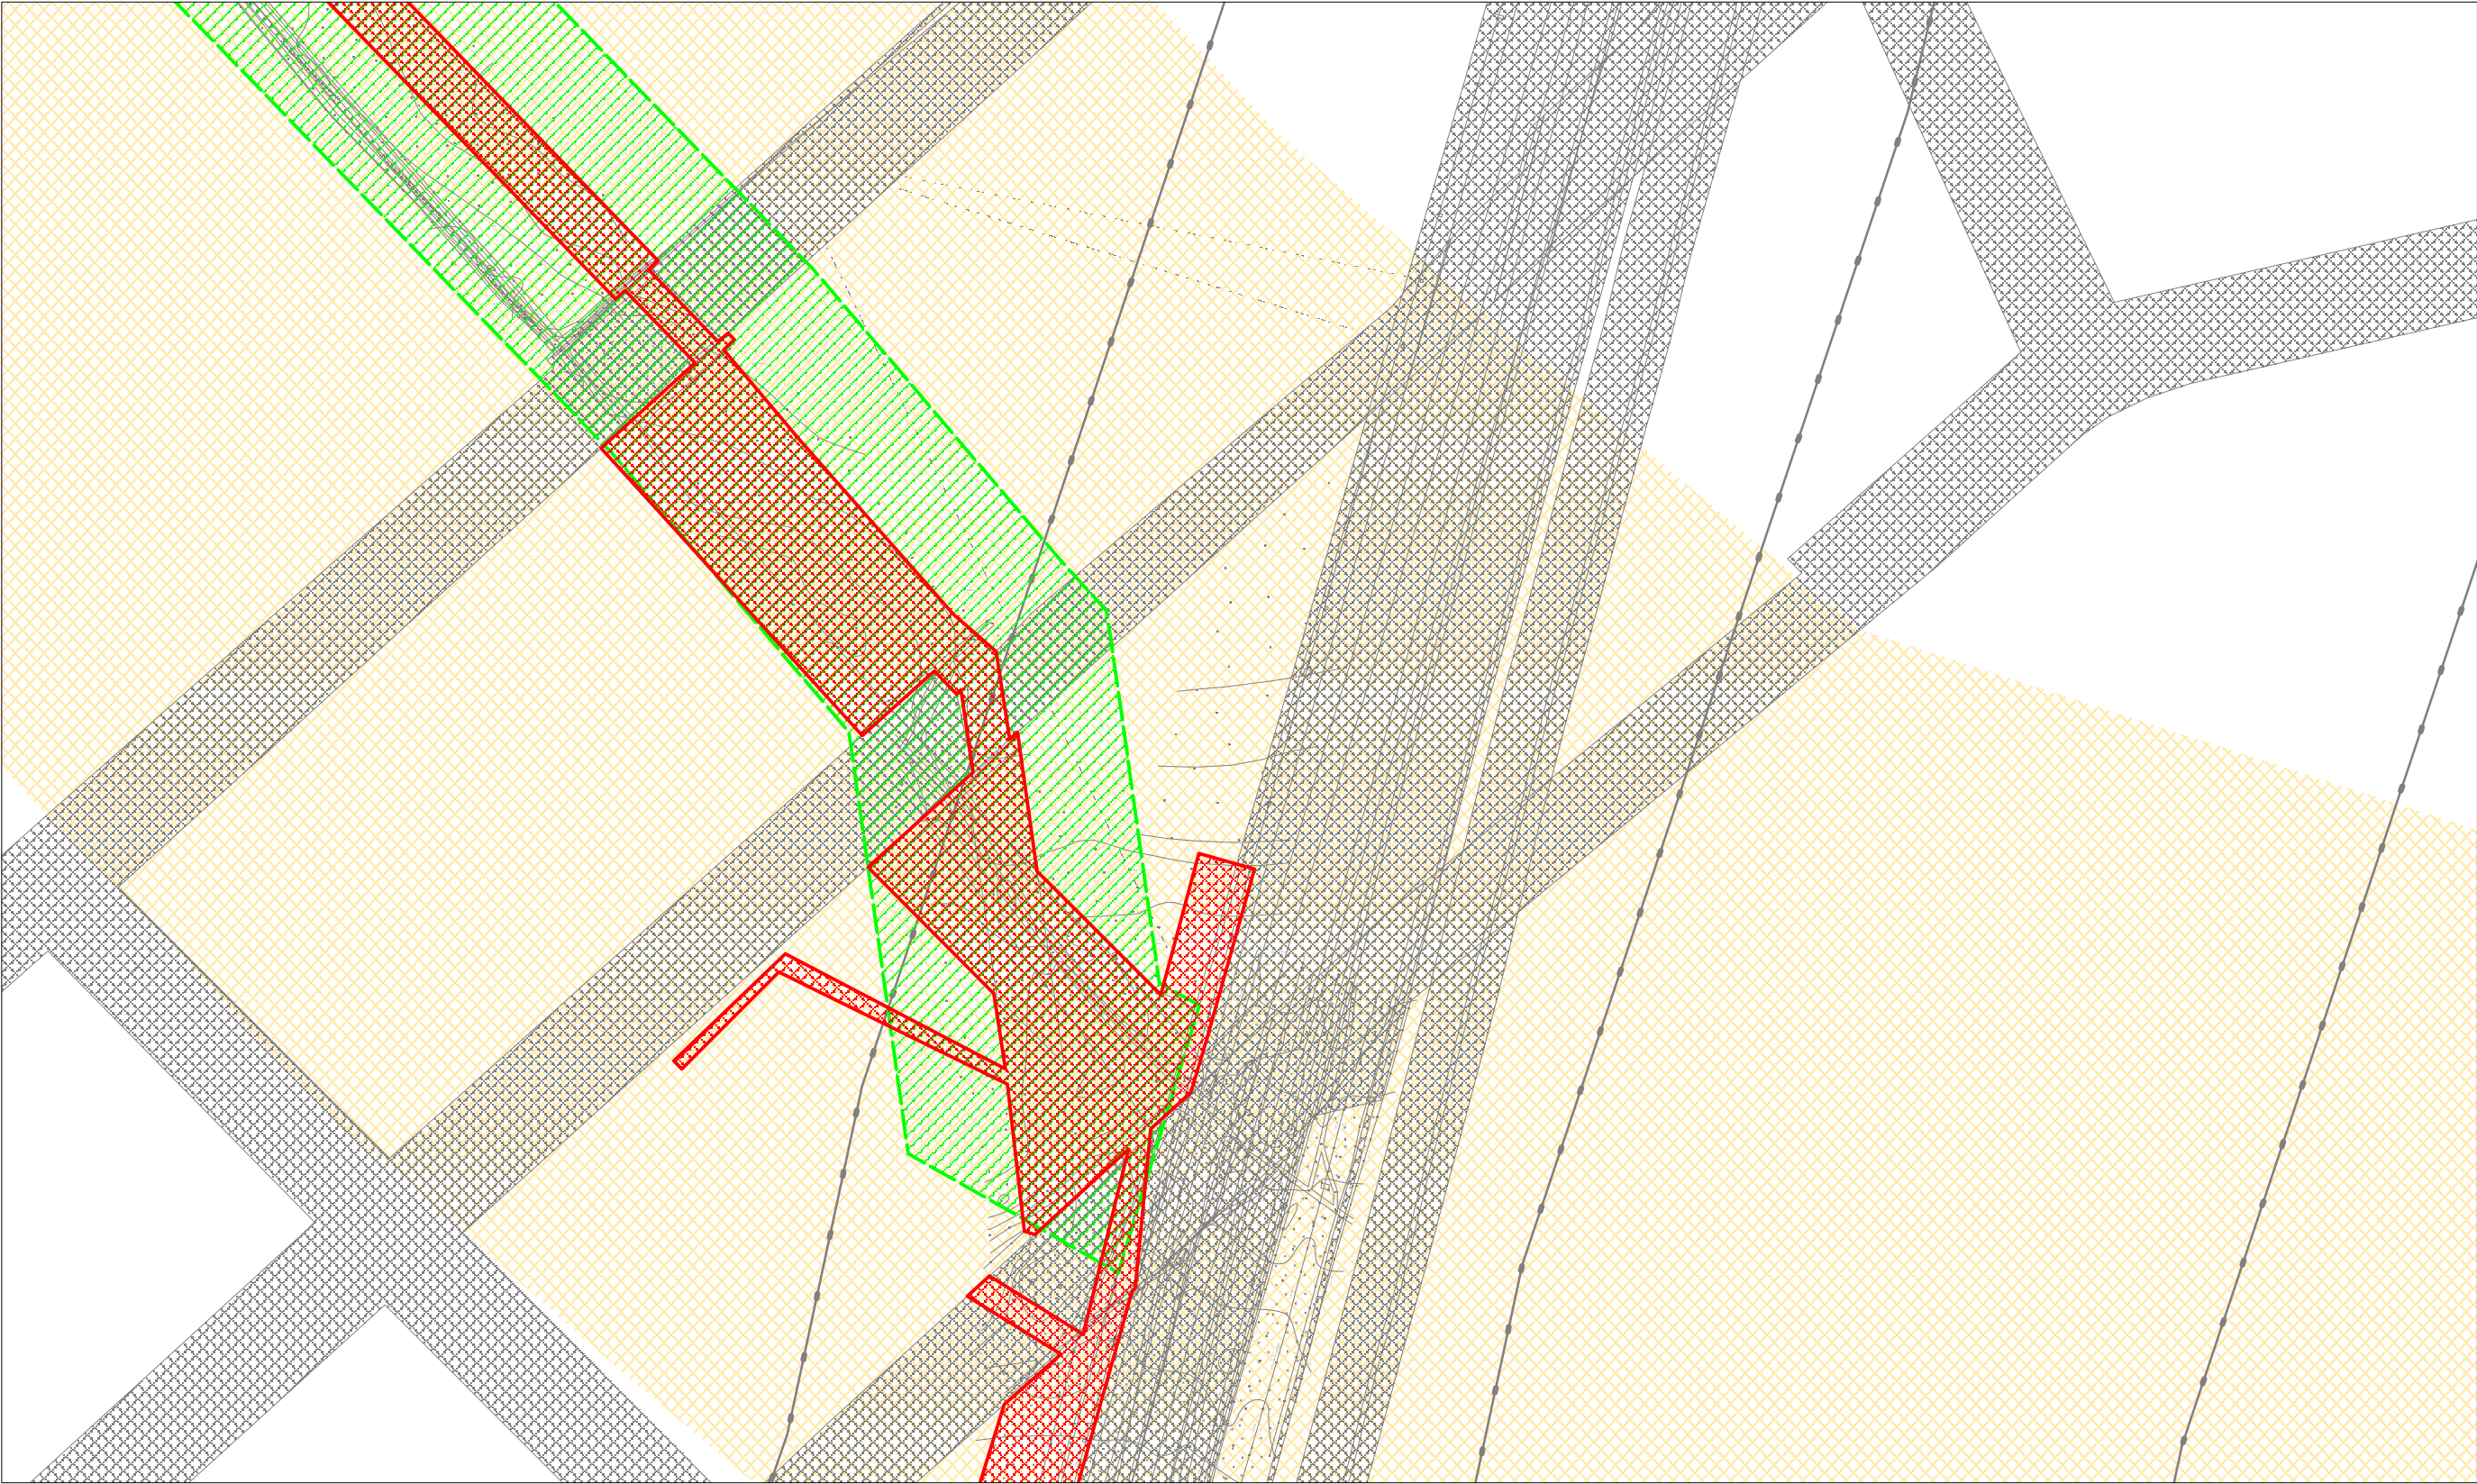

Условные обозначения:

-  Граница территории размещения объекта "Волгоградское ПХГ в отложениях каменной соли"
-  Проектируемая граница зоны МДР (100 м.)
-  ЗОУИТ утвержденная в установленном порядке и внесенная в ЕГРН
-  Граница зоны размещения проектируемых линейных объектов


						Волгоградская область			
						Документация по планировке территории (проект планировки территории) для размещения объекта «Волгоградское ПХГ в отложениях каменной соли» (код 056-2002160)			
Изм.	N уч.	Лист	N док.	Подп.	Дата				
Разработал						Заказчик: ООО "Газпром центрремонт"	Стадия	Лист	Листов
Проверил							П	14	17
Н. контроль									
						Схема границ зон с особыми условиями использования территории в период подготовки проекта планировки территории М 1:5 000	ООО «Южгипрозем»		

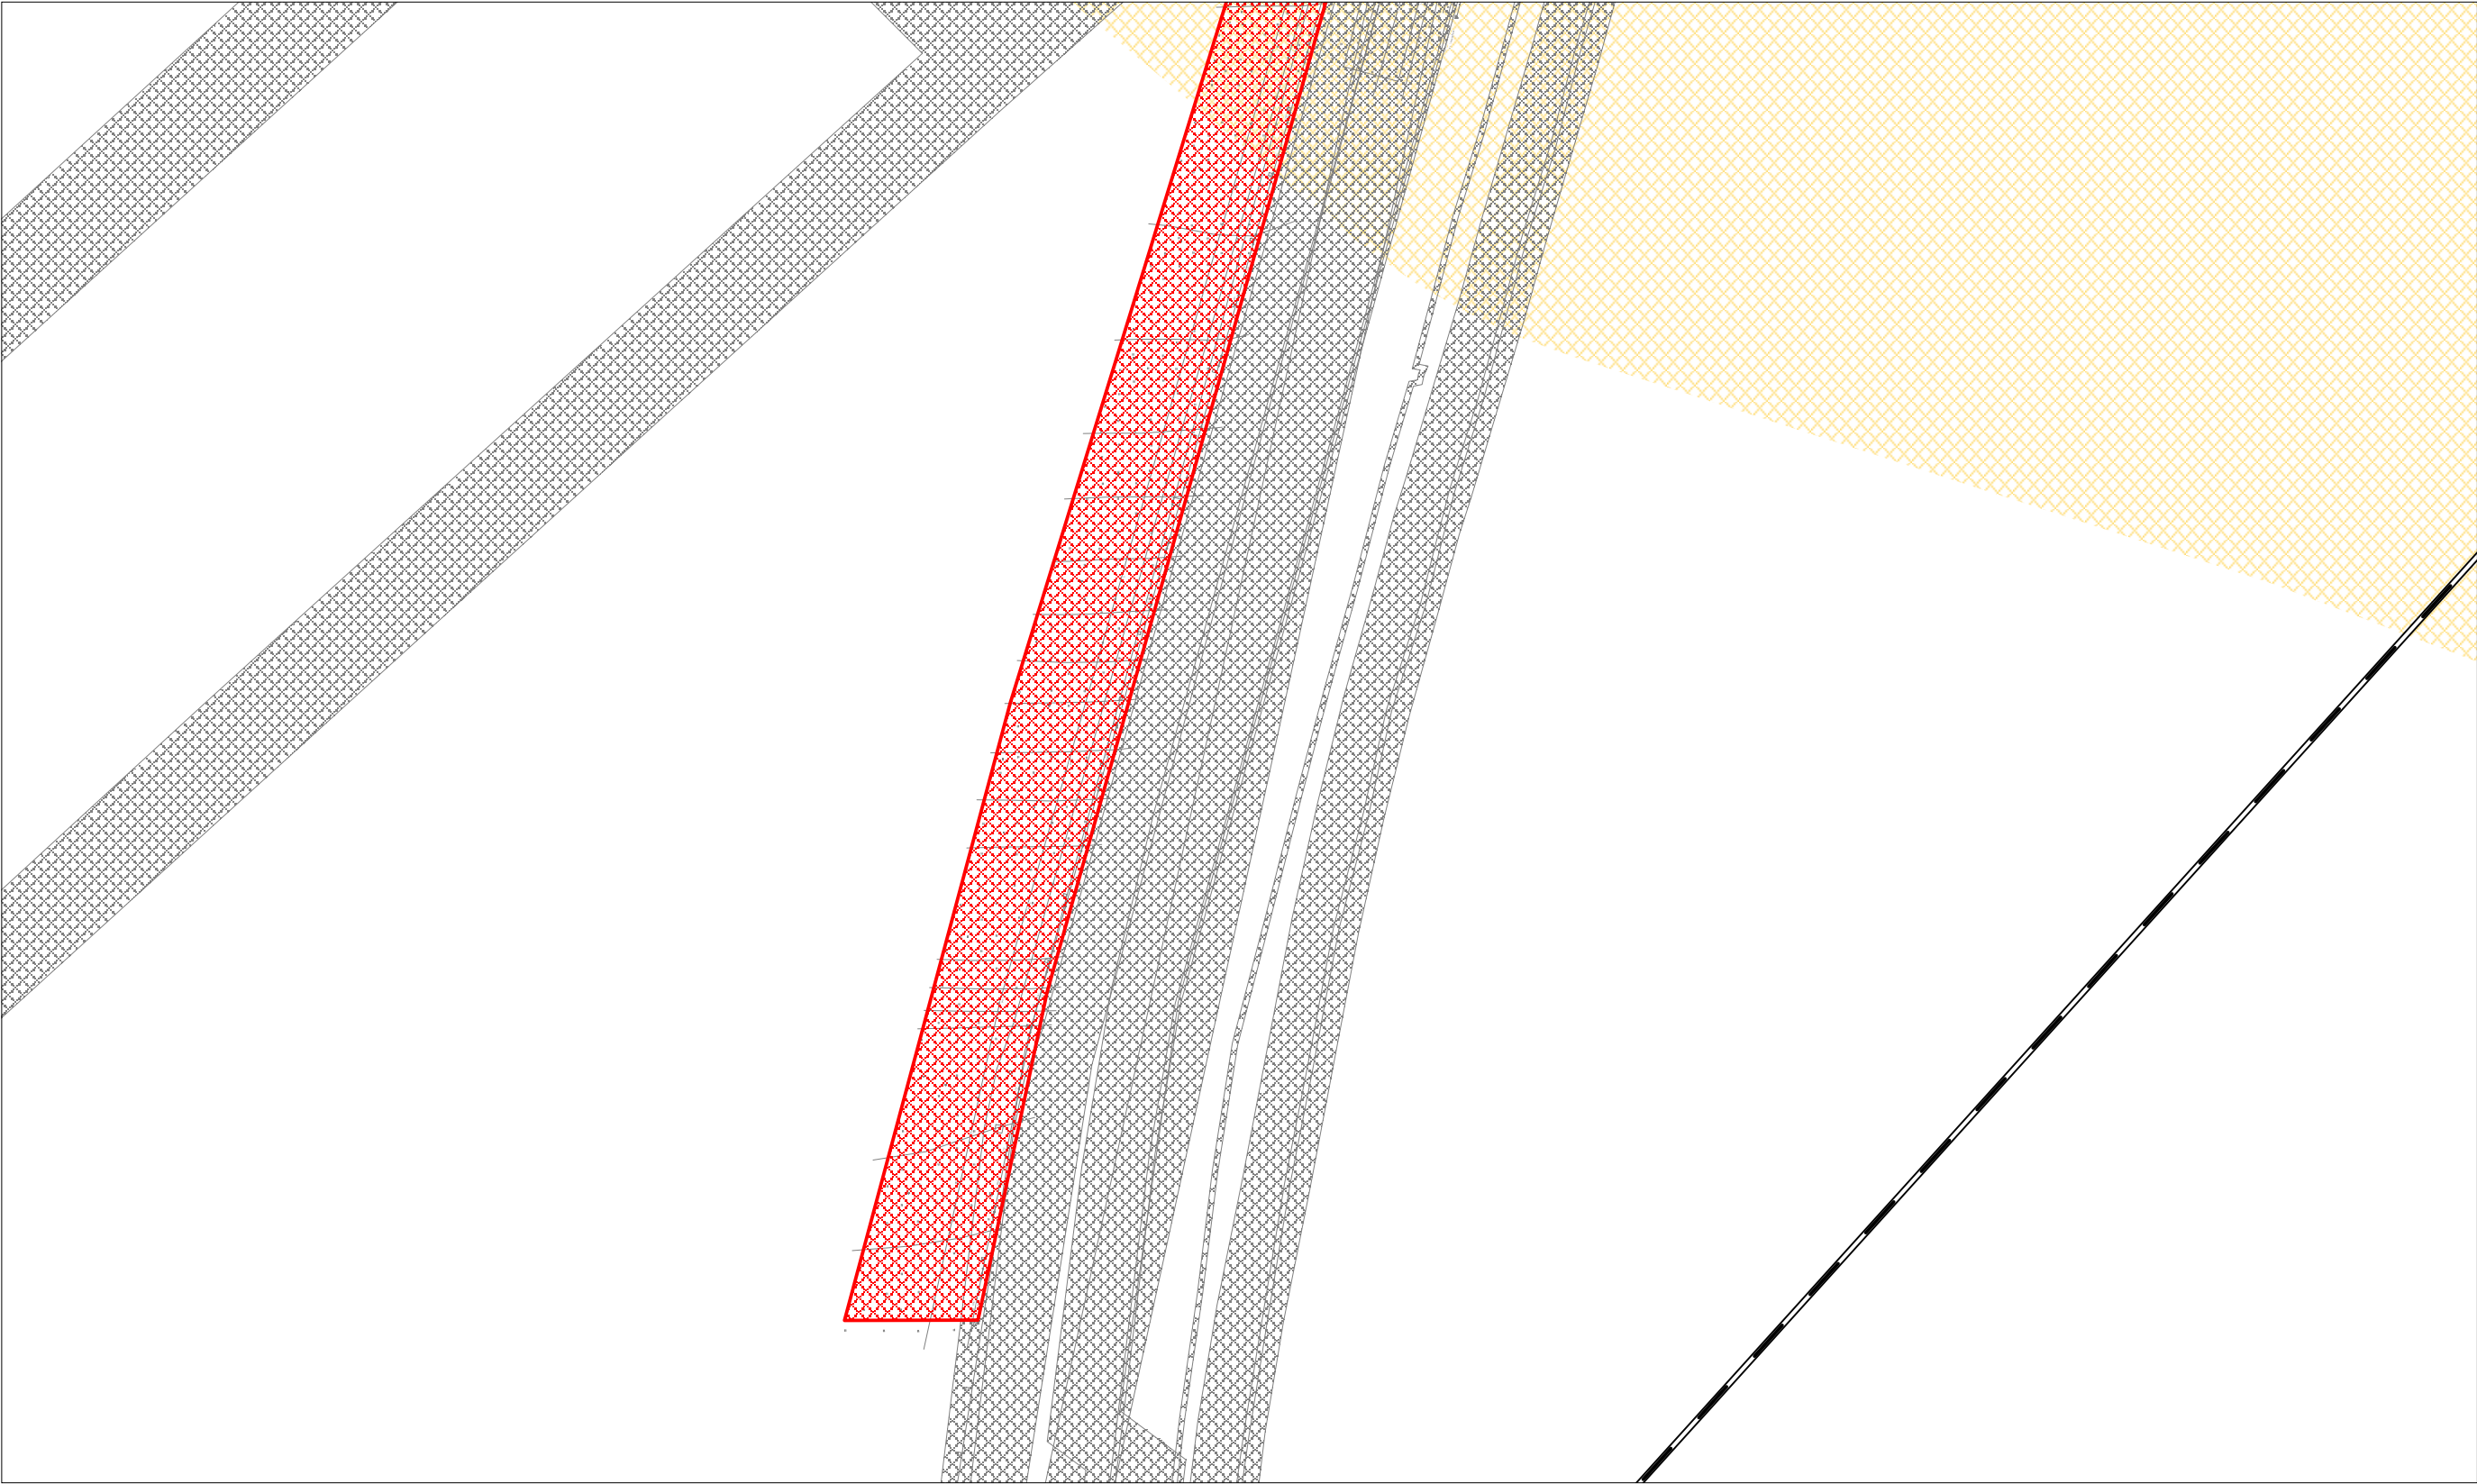

Условные обозначения:

-  Граница территории размещения объекта "Волгоградское ПХГ в отложениях каменной соли"
-  Проектируемая граница зоны МДР (100 м.)
-  ЗОУИТ утвержденная в установленном порядке и внесенная в ЕГРН
-  Граница зоны размещения проектируемых линейных объектов


						Волгоградская область			
						Документация по планировке территории (проект планировки территории) для размещения объекта «Волгоградское ПХГ в отложениях каменной соли» (код 056-2002160)			
Изм.	N уч.	Лист	N док.	Подп.	Дата				
Разработал						Заказчик: ООО "Газпром центрремонт"	Стадия	Лист	Листов
Проверил							П	15	17
Н. контроль									
						Схема границ зон с особыми условиями использования территории в период подготовки проекта планировки территории М 1:5 000		ООО «Южгипрозем»	

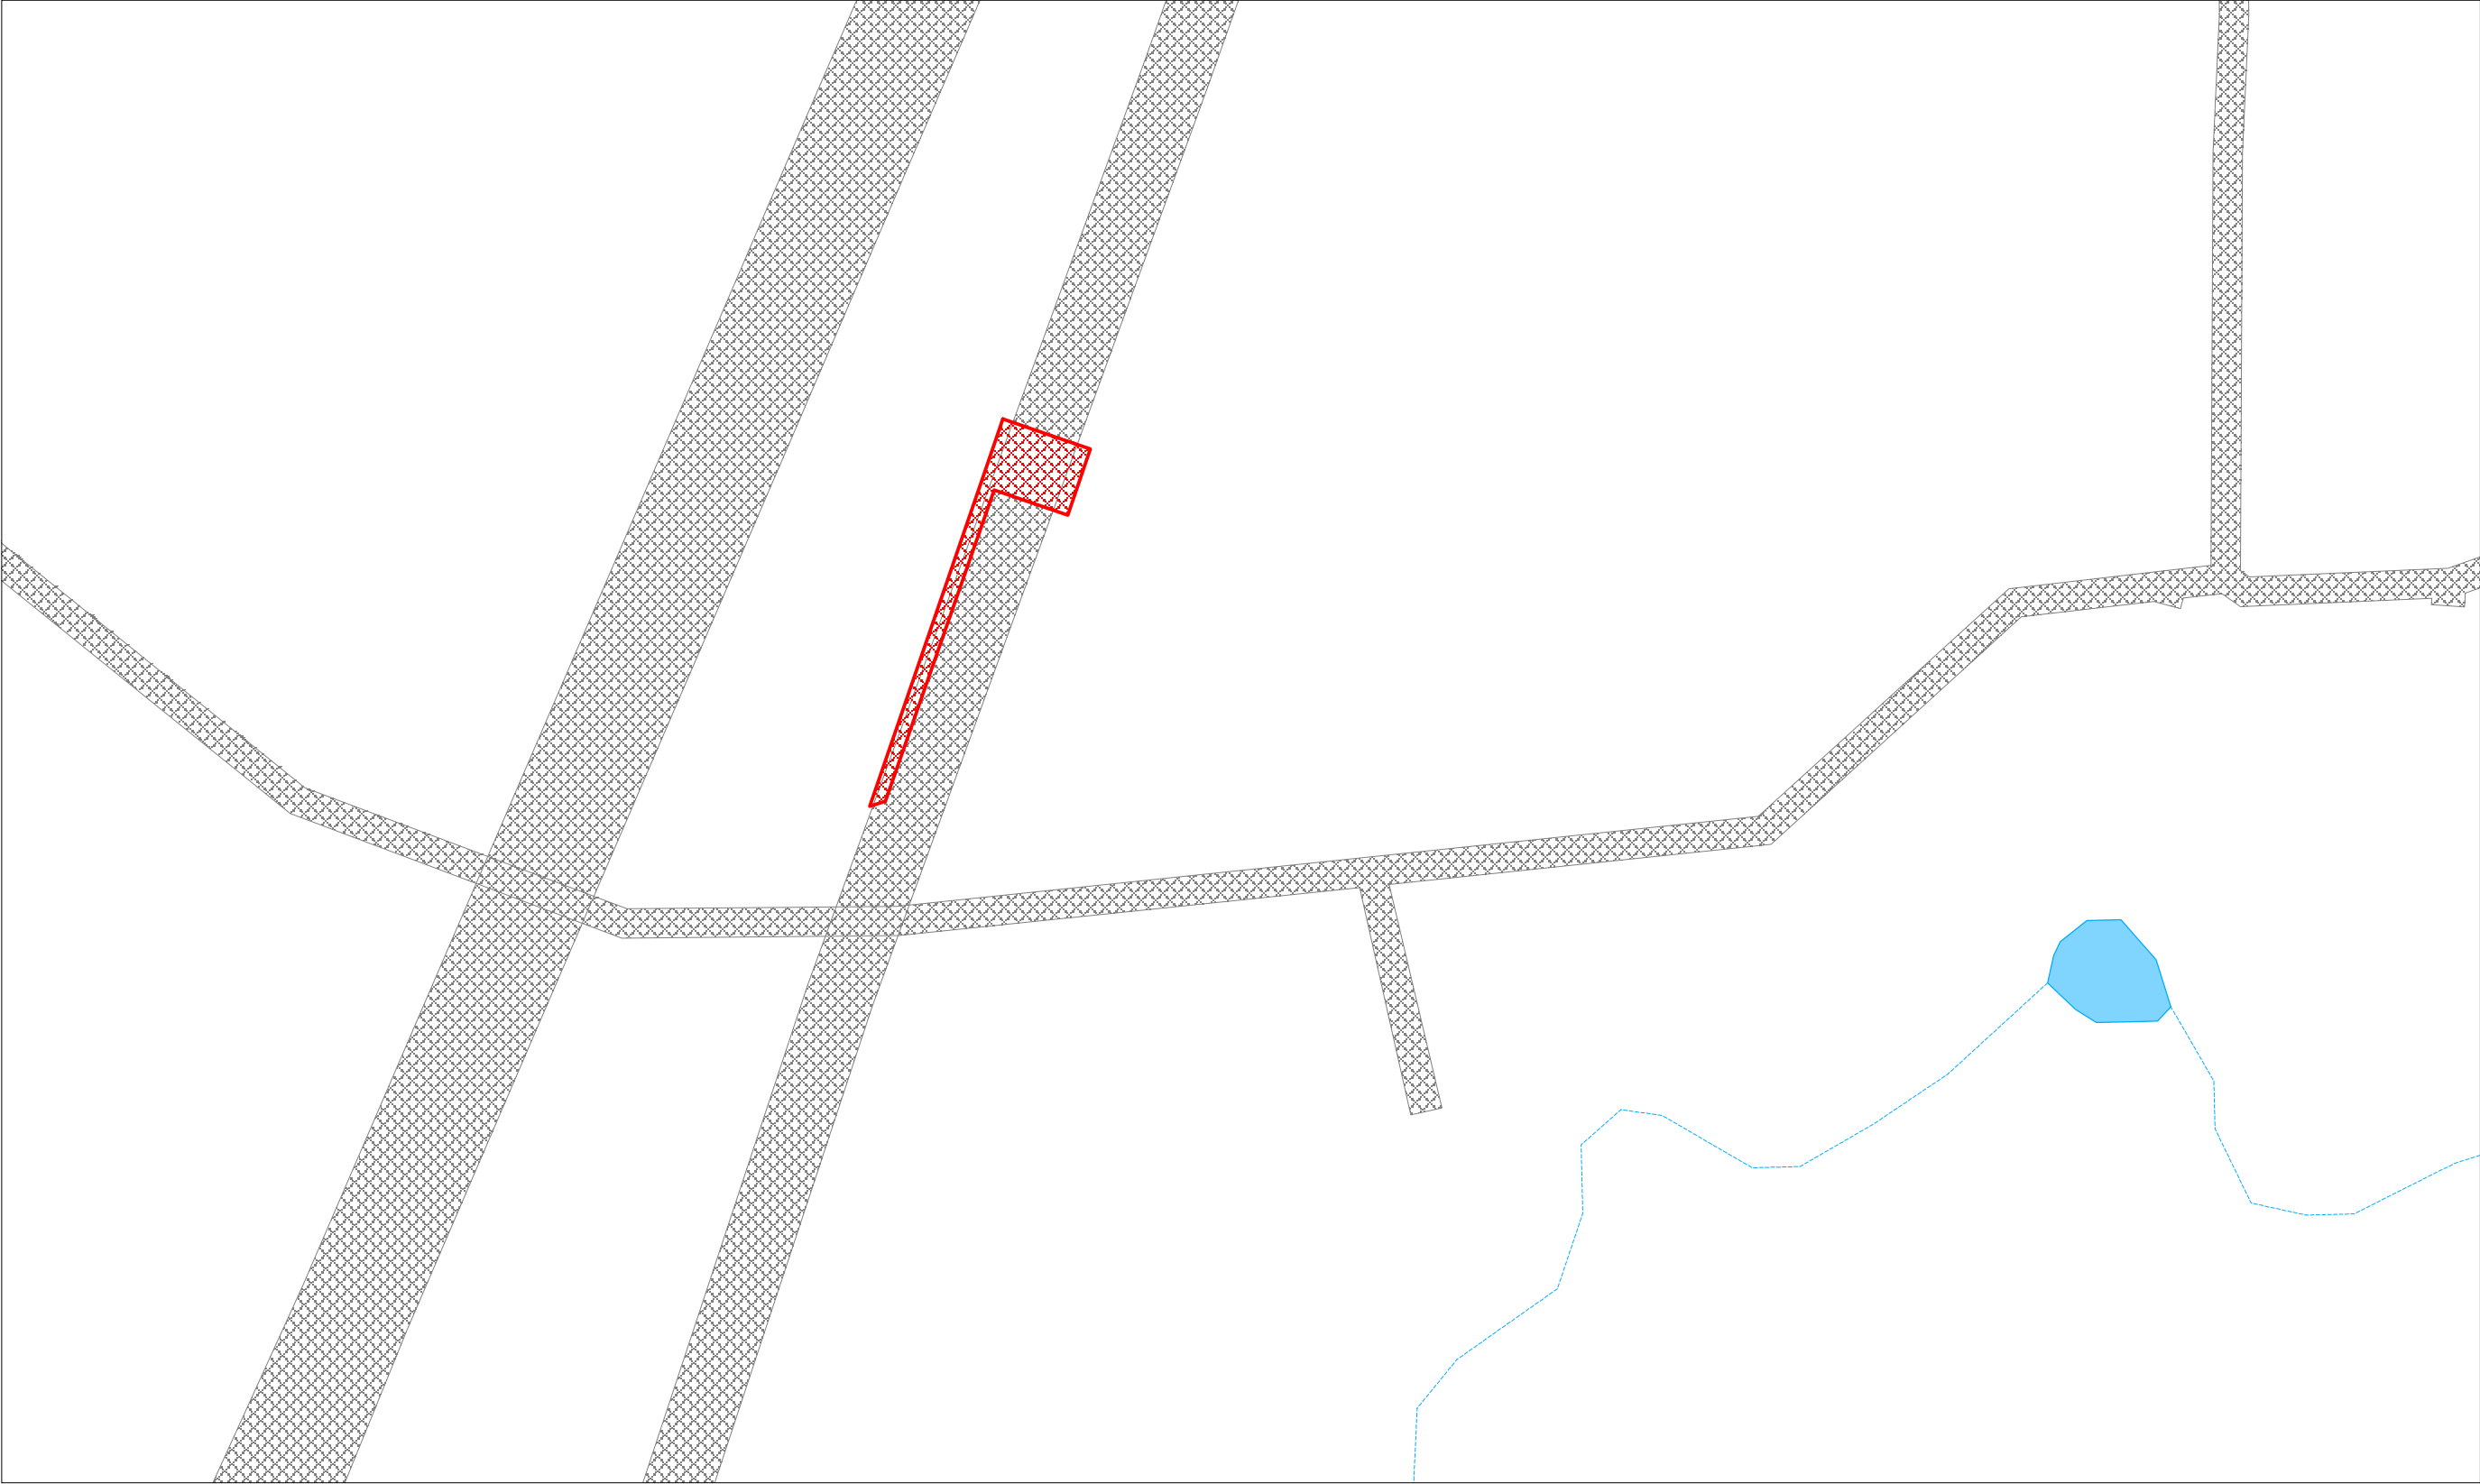

Условные обозначения:

-  Граница территории размещения объекта "Волгоградское ПХГ в отложениях каменной соли"
-  Проектируемая граница зоны МДР (100 м.)
-  ЗОУИТ утвержденная в установленном порядке и внесенная в ЕГРН
-  Граница зоны размещения проектируемых линейных объектов


						Волгоградская область			
						Документация по планировке территории (проект планировки территории) для размещения объекта «Волгоградское ПХГ в отложениях каменной соли» (код 056-2002160)			
Изм.	N уч.	Лист	N док.	Подп.	Дата				
Разработал						Заказчик: ООО "Газпром центрремонт"	Стадия	Лист	Листов
Проверил							П	16	17
Н. контроль									
						Схема границ зон с особыми условиями использования территории в период подготовки проекта планировки территории М 1:5 000	ООО «Южгипрозем»		

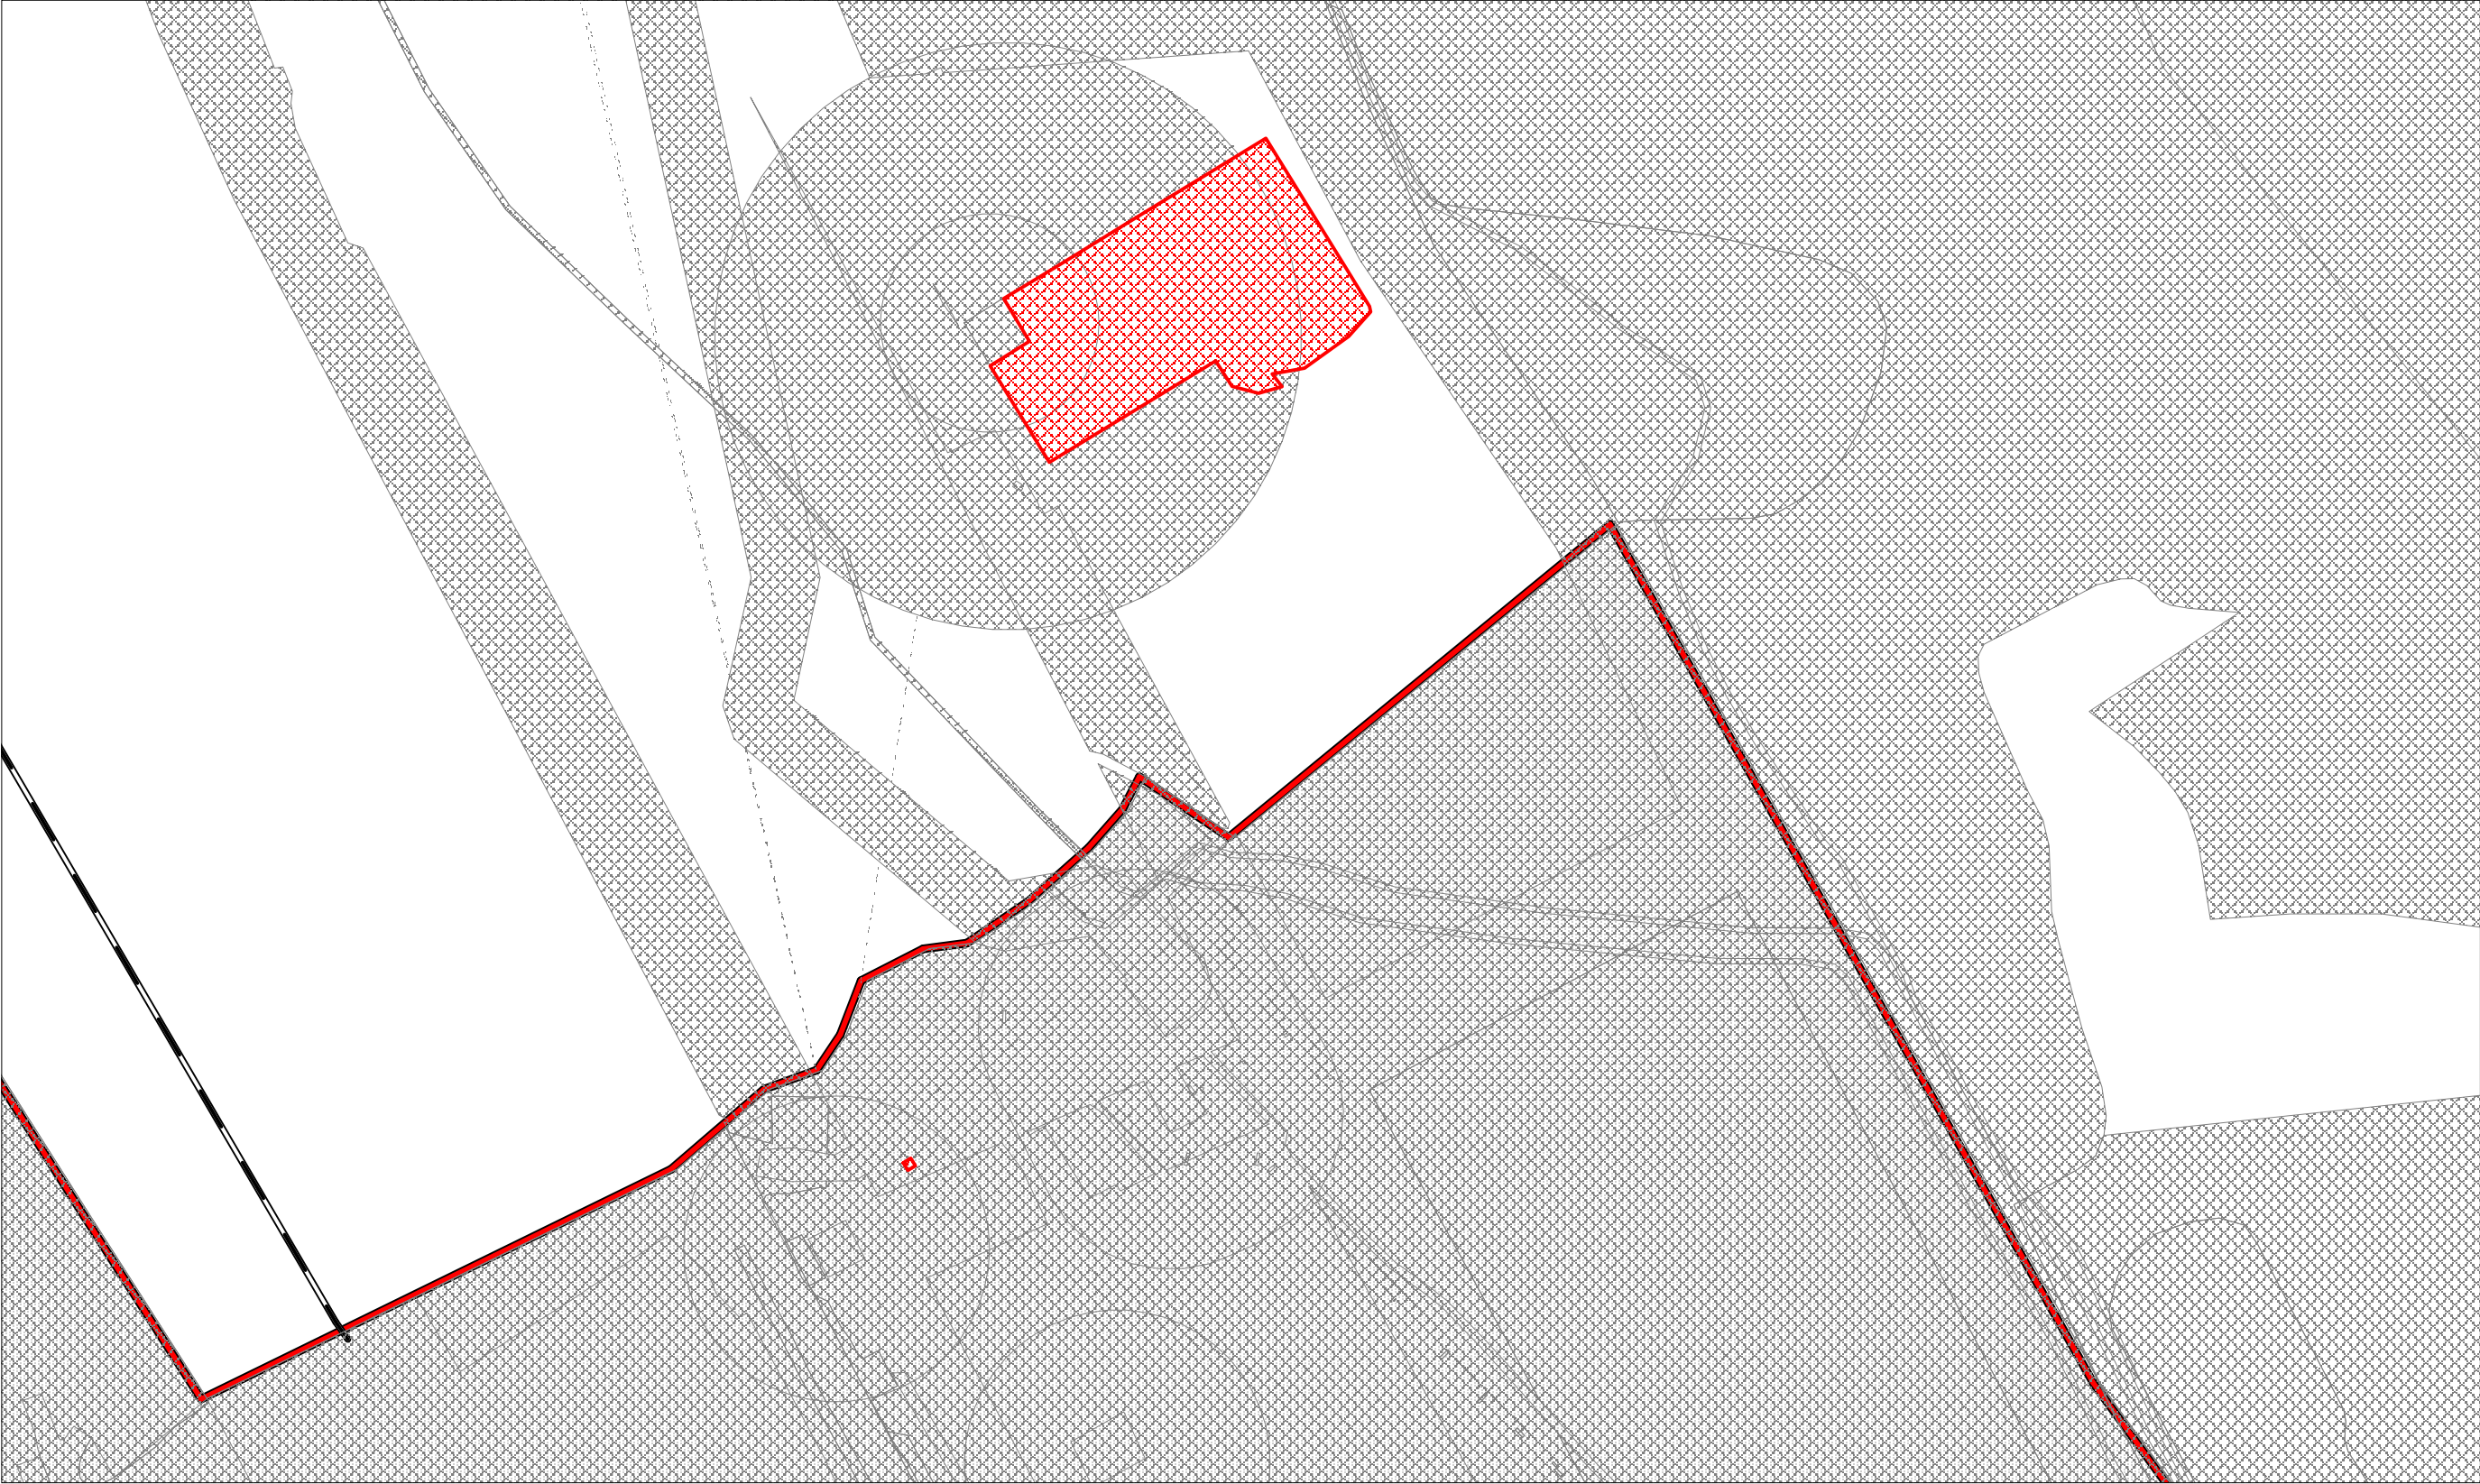

Условные обозначения:


-  Граница территории размещения объекта "Волгоградское ПХГ в отложениях каменной соли"
-  Проектируемая граница зоны МДР (100 м.)
-  ЗОУИТ утвержденная в установленном порядке и внесенная в ЕГРН
-  Граница зоны размещения проектируемых линейных объектов
-  Граница г. Волгограда

						Волгоградская область			
						Документация по планировке территории (проект планировки территории) для размещения объекта «Волгоградское ПХГ в отложениях каменной соли» (код 056-2002160)			
Изм.	N уч.	Лист	N док.	Подп.	Дата	Заказчик: ООО "Газпром центрремонт"	Стадия	Лист	Листов
Разработал							П	17	17
Проверил									
N. контроль						Схема границ зон с особыми условиями использования территории в период подготовки проекта планировки территории М 1:5 000		ООО «Южгипрозем»	

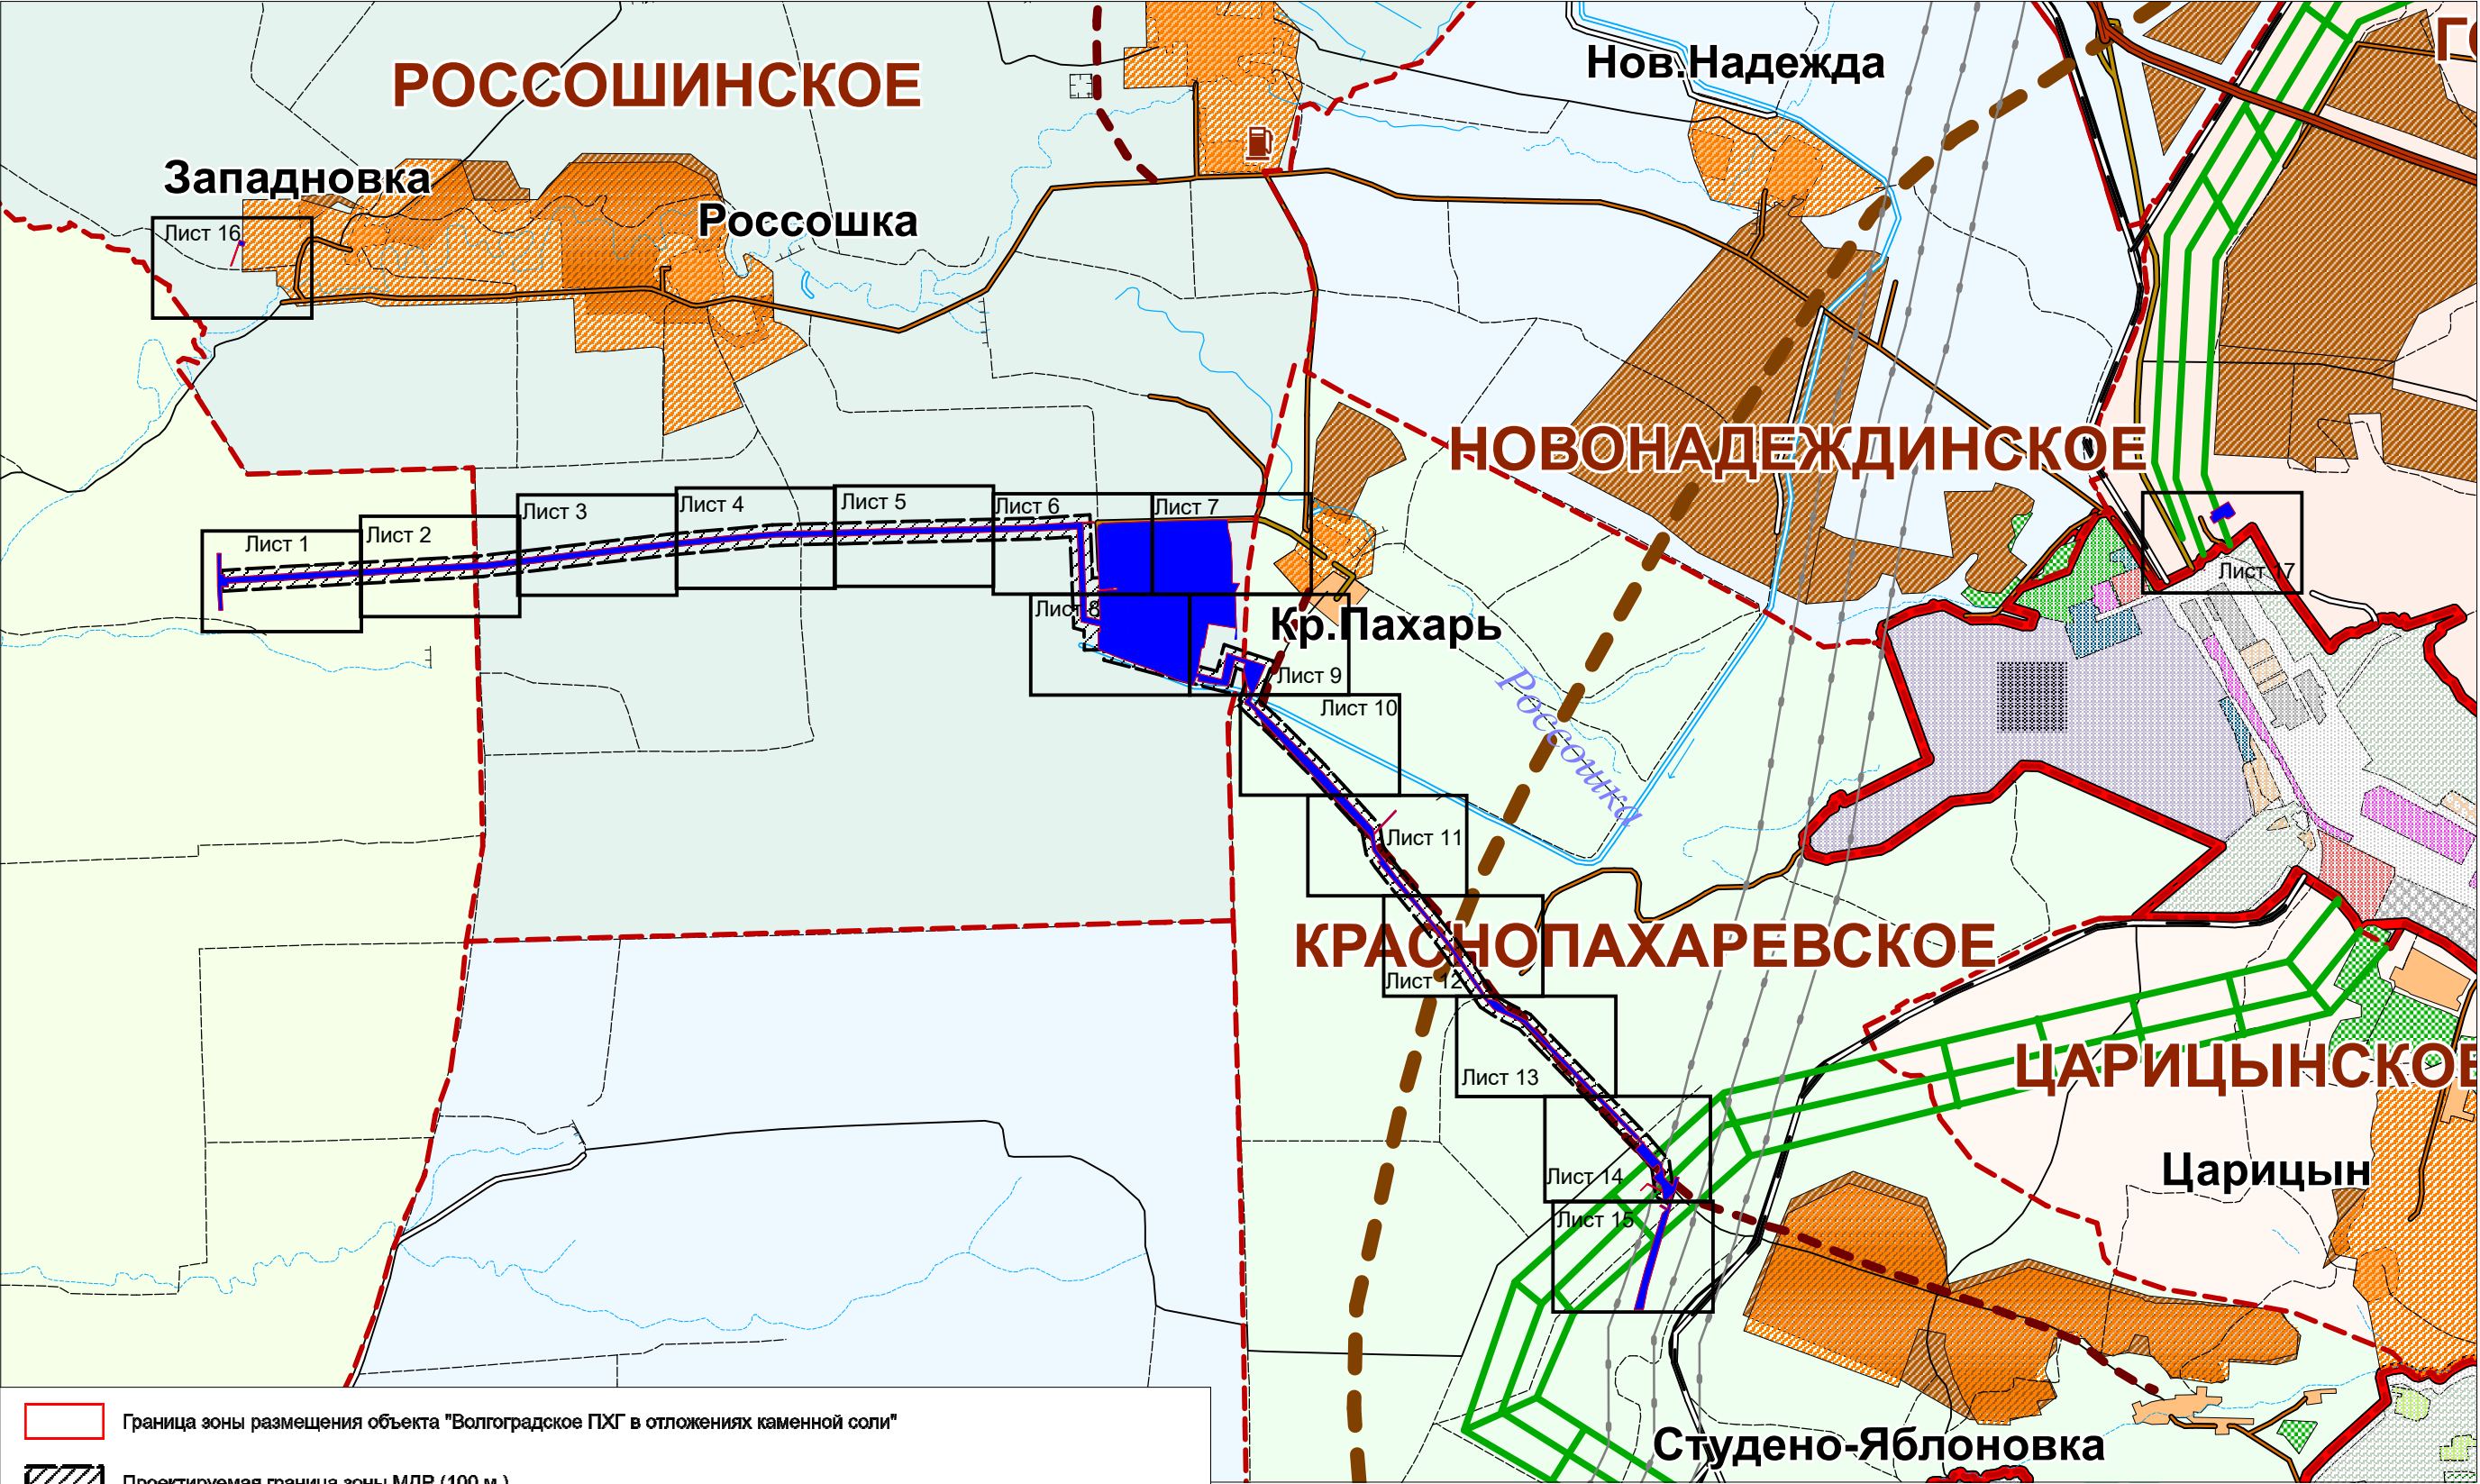

- Граница зоны размещения объекта "Волгоградское ПХГ в отложениях каменной соли"
- Проектируемая граница зоны МДР (100 м.)
- Объект капитального строительства
- Гослесполоса
- Проектируемая дорога северный обход г. Волгограда
- Проектируемая дорога местного значения
- Граница г. Волгограда

						Волгоградская область				
						Документация по планировке территории (проект планировки территории) для размещения объекта «Волгоградское ПХГ в отложениях каменной соли» (код 056-2002160)				
Изм.	N уч.	Лист	N док.	Подп.	Дата					
Разработал						Заказчик: ООО "Газпром центрремонт"	Стадия	Лист	Листов	
Проверил							П			
Н. контроль										
						Схема расположения листов для схемы конструктивных и планировочных решений, подготавливаемой в целях обоснования границ зон планируемого размещения линейных объектов 1:75 000	ООО «Южгипрозем»			

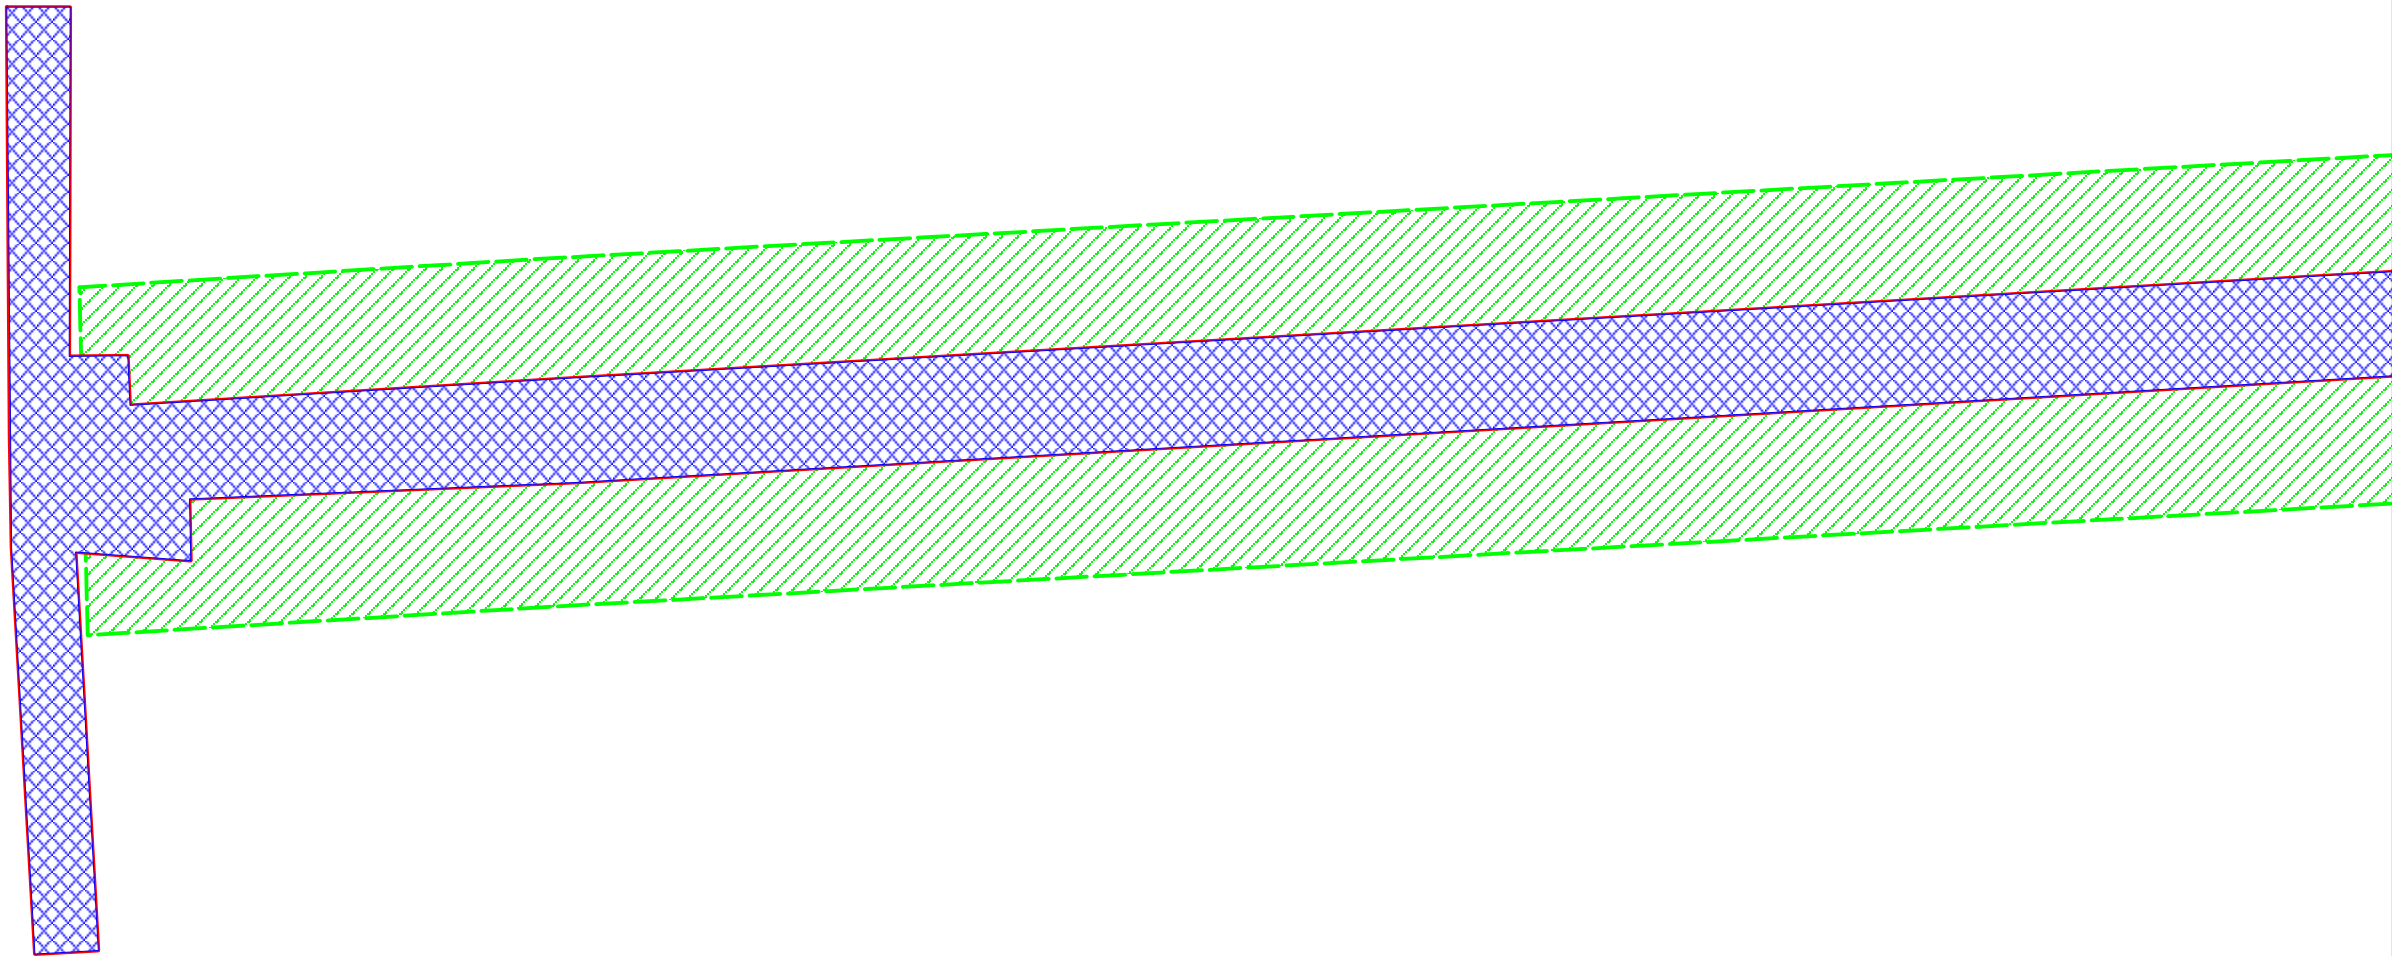


Условные обозначения:

-  Граница зоны размещения объекта "Волгоградское ПХГ в отложениях каменной соли"
-  Проектируемая граница зоны МДР (100 м.)
-  ОКС

Волгоградское ПХГ в отложениях каменной соли. 1 этап

- Газопроводы подключения к МГ Починки-Изобильное-ССПХГ КС Волгоградского ПХГ
- Система электрохимзащиты газопроводов подключения к МГ Починки-Изобильное-ССПХГ КС Волгоградского ПХГ
- Башня связи блока управления станцией №7 волоконно-оптической линии связи газопровода Починки-ССПХГ
- Вынос существующих кабелей связи 850 м. кабель ОКЛК-01-6-8-10/125-0.36/0.22-3.5/18-70 из зоны строительства МГ «Починки-Изобильное-ССПХГ» на 445 км
- Автодорога подъездная к крановому узлу км 0,05 газопроводов-подключения к МГ Починки-Изобильное-ССПХГ КС Волгоградского ПХГ
- Автодорога подъездная к крановому узлу км 8,97 газопроводов-подключения к МГ Починки-Изобильное-ССПХГ КС Волгоградского ПХГ
- Телемеханика газопроводов подключения к МГ Починки-Изобильное-ССПХГ КС Волгоградского ПХГ

						Волгоградская область			
						Документация по планировке территории (проект планировки территории) для размещения объекта «Волгоградское ПХГ в отложениях каменной соли» (код 056-2002160)			
Изм.	N уч.	Лист	N док.	Подп.	Дата				
Разработал						Заказчик: ООО "Газпром центрремонт"	Стадия	Лист	Листов
Проверил							П	1	17
Н. контроль									
						Схема конструктивных и планировочных решений, подготовливаемой в целях обоснования границ зон планируемого размещения линейных объектов 1:5 000	ООО «Южгипрозем»		

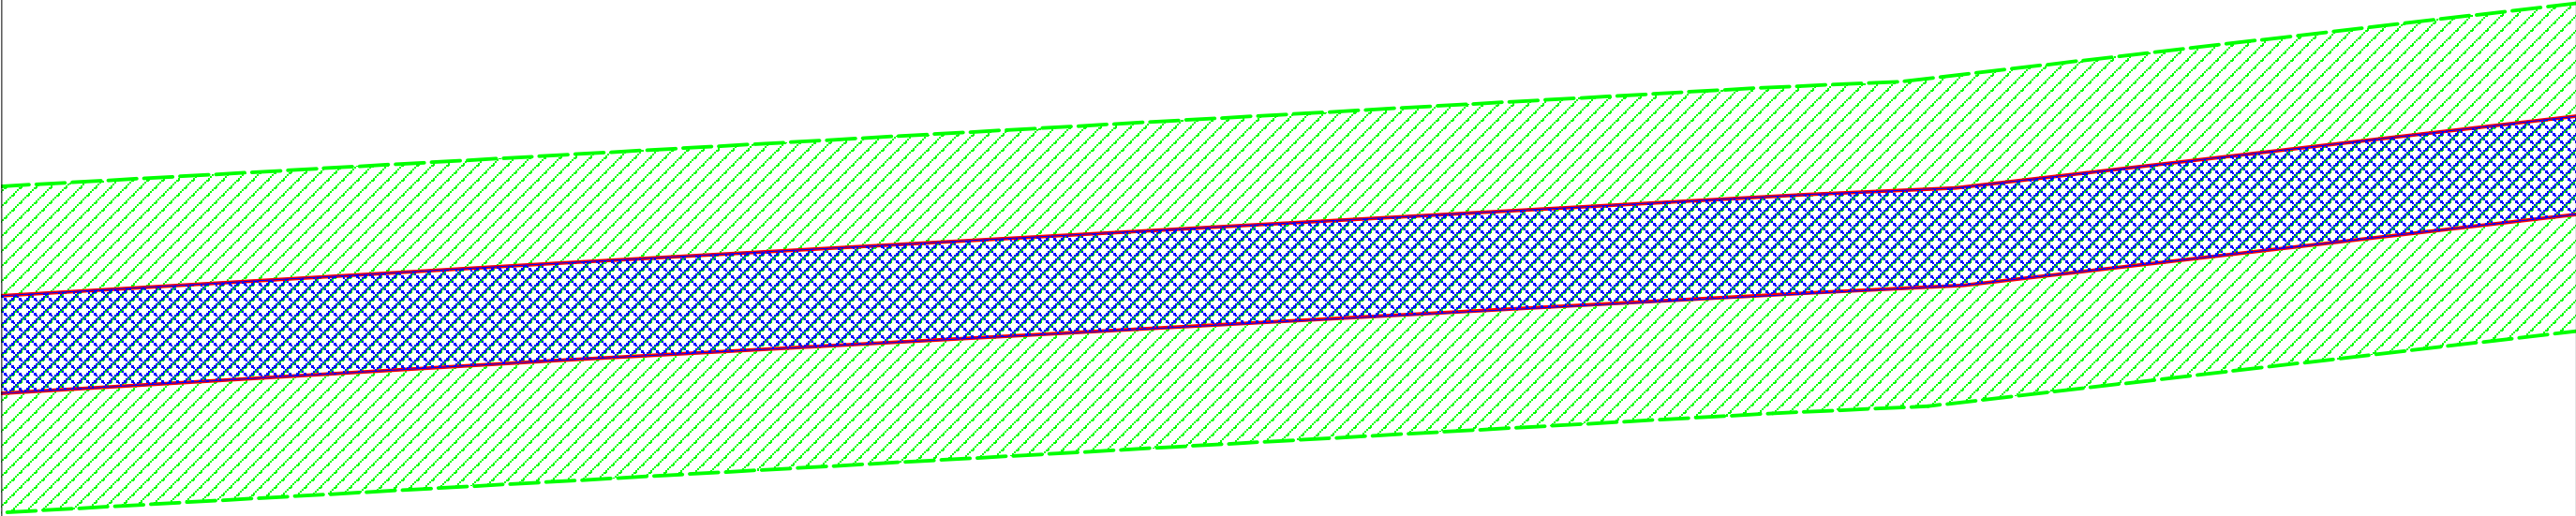

Условные обозначения:

 Граница зоны размещения объекта "Волгоградское ПХГ в отложениях каменной соли"


 Проектируемая граница зоны МДР (100 м.)

 ОКС

Волгоградское ПХГ в отложениях каменной соли. 1 этап

- 1. Газопроводы подключения к МГ Починки-Изобильное-ССПХГ КС Волгоградского ПХГ
- 2. Система электрохимзащиты газопроводов подключения к МГ Починки-Изобильное-ССПХГ КС Волгоградского ПХГ
- 3. Башня связи блока управления станцией №7 волоконно-оптической линии связи газопровода Починки-ССПХГ
- 4. Вынос существующих кабелей связи 850 м. кабель ОКПК-01-6-8-10/125-0.36/0.22-3.5/18-70 из зоны строительства МГ «Починки-Изобильное-ССПХГ» на 445 км
- 5. Автодорога подъездная к крановому узлу км 0,05 газопроводов-подключения к МГ Починки-Изобильное-ССПХГ КС Волгоградского ПХГ
- 6. Автодорога подъездная к крановому узлу км 8,97 газопроводов-подключения к МГ Починки-Изобильное-ССПХГ КС Волгоградского ПХГ
- 7. Телемеханика газопроводов подключения к МГ Починки-Изобильное-ССПХГ КС Волгоградского ПХГ

						Волгоградская область			
						Документация по планировке территории (проект планировки территории) для размещения объекта «Волгоградское ПХГ в отложениях каменной соли» (код 056-2002160)			
Изм.	N уч.	Лист	N док.	Подп.	Дата				
Разработал						Заказчик: ООО "Газпром центрремонт"	Стадия	Лист	Листов
Проверил							П	2	17
Н. контроль									
						Схема границ зон с особыми условиями использования территории в период подготовки проекта планировки территории М 1:5 000	ООО «Южгипрозем»		

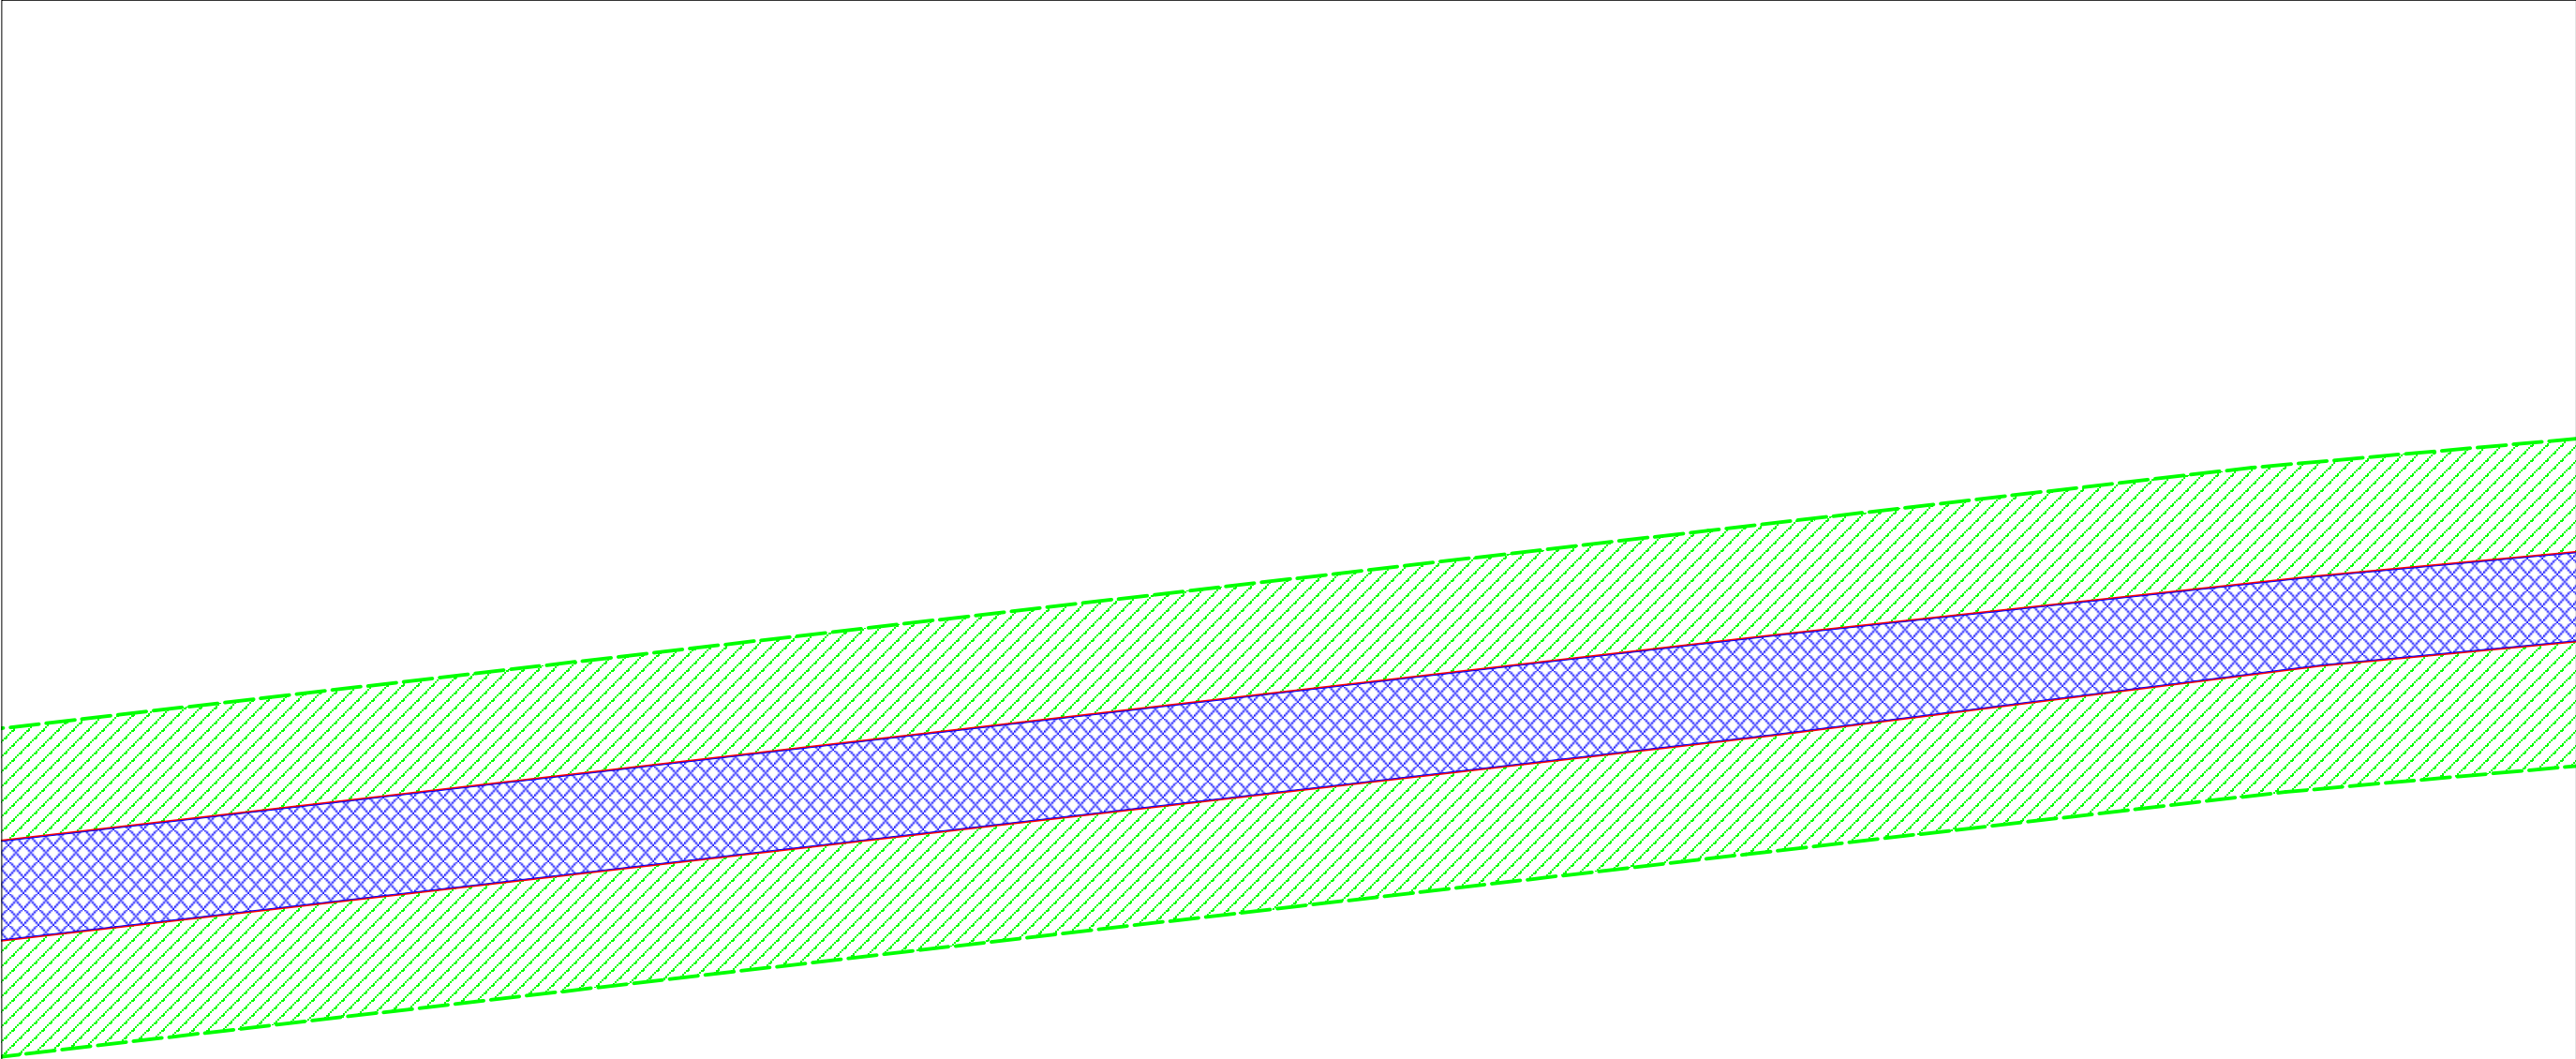


Условные обозначения:

-  Граница зоны размещения объекта "Волгоградское ПХГ в отложениях каменной соли"
-  Проектируемая граница зоны МДР (100 м.)
-  ОКС

Волгоградское ПХГ в отложениях каменной соли. 1 этап

1. Газопроводы подключения к МГ Починки-Изобильное-ССПХГ КС Волгоградского ПХГ
2. Система электрохимзащиты газопроводов подключения к МГ Починки-Изобильное-ССПХГ КС Волгоградского ПХГ
3. Башня связи блока управления станцией №7 волоконно-оптической линии связи газопровода Починки-ССПХГ
4. Вынос существующих кабелей связи 850 м. кабель ОКЛК-01-6-8-10/125-0.36/0.22-3.5/18-70 из зоны строительства МГ «Починки-Изобильное-ССПХГ» на 445 км
5. Автодорога подъездная к крановому узлу км 0,05 газопроводов-подключения к МГ Починки-Изобильное-ССПХГ КС Волгоградского ПХГ
6. Автодорога подъездная к крановому узлу км 8,97 газопроводов-подключения к МГ Починки-Изобильное-ССПХГ КС Волгоградского ПХГ
7. Телемеханика газопроводов подключения к МГ Починки-Изобильное-ССПХГ КС Волгоградского ПХГ

						Волгоградская область			
						Документация по планировке территории (проект планировки территории) для размещения объекта «Волгоградское ПХГ в отложениях каменной соли» (код 056-2002160)			
Изм.	N уч.	Лист	N док.	Подп.	Дата				
Разработал						Заказчик: ООО "Газпром центрремонт"	Стадия	Лист	Листов
Проверил							П	3	17
Н. контроль									
						Схема границ зон с особыми условиями использования территории в период подготовки проекта планировки территории М 1:5 000	ООО «Южгипрозем»		

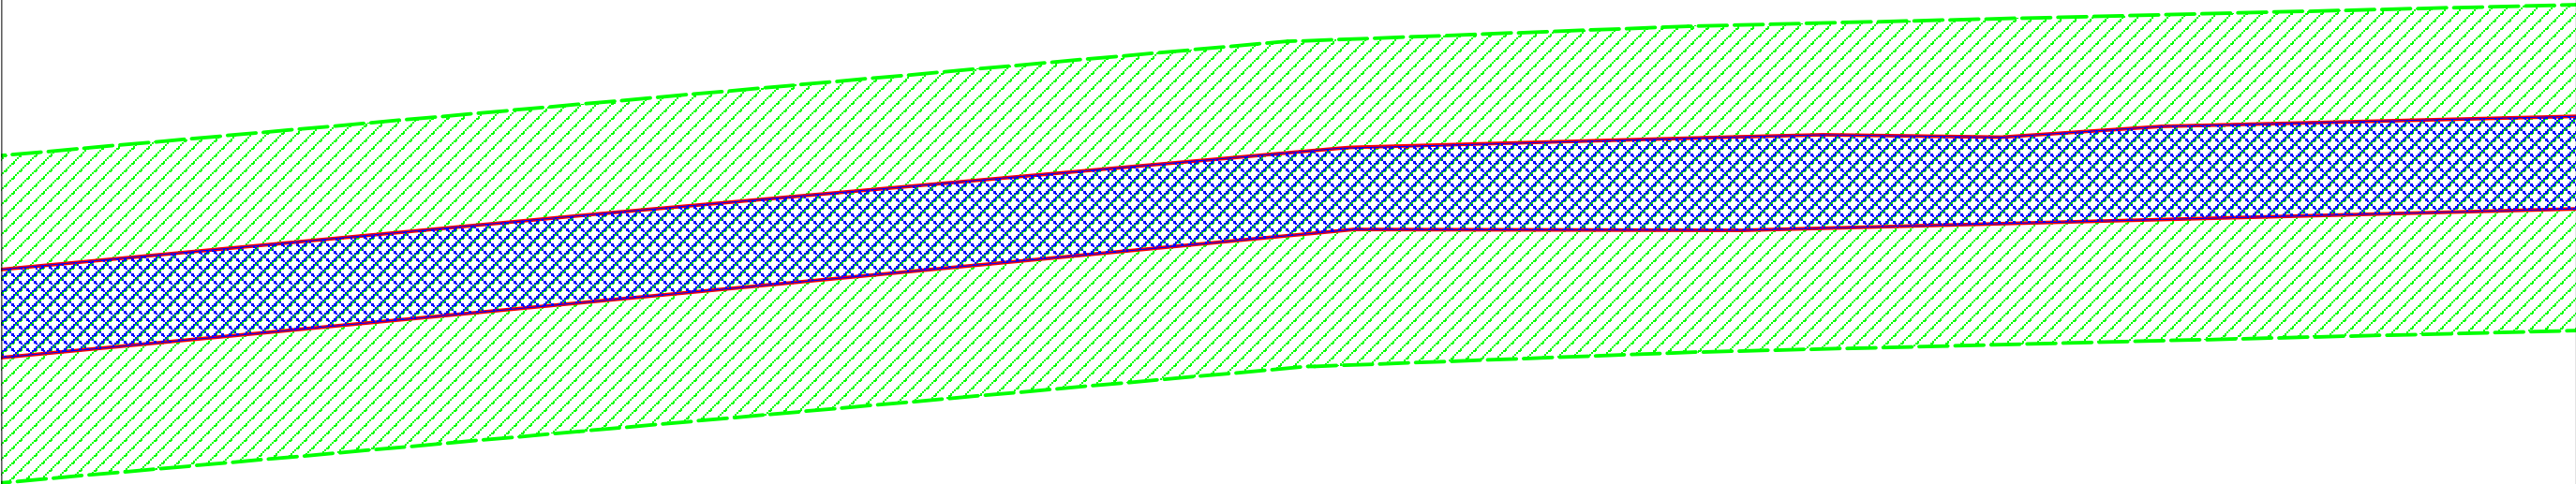


Условные обозначения:

-  Граница зоны размещения объекта "Волгоградское ПХГ в отложениях каменной соли"
-  Проектируемая граница зоны МДР (100 м.)
-  ОКС

Волгоградское ПХГ в отложениях каменной соли. 1 этап

1. Газопроводы подключения к МГ Починки-Изобильное-ССПХГ КС Волгоградского ПХГ
2. Система электрохимзащиты газопроводов подключения к МГ Починки-Изобильное-ССПХГ КС Волгоградского ПХГ
3. Башня связи блока управления станцией №7 волоконно-оптической линии связи газопровода Починки-ССПХГ
4. Вынос существующих кабелей связи 850 м. кабель ОКЛК-01-6-8-10/125-0.36/0.22-3.5/18-70 из зоны строительства МГ «Починки-Изобильное-ССПХГ» на 445 км
5. Автодорога подъездная к крановому узлу км 0,05 газопроводов-подключения к МГ Починки-Изобильное-ССПХГ КС Волгоградского ПХГ
6. Автодорога подъездная к крановому узлу км 8,97 газопроводов-подключения к МГ Починки-Изобильное-ССПХГ КС Волгоградского ПХГ
7. Телемеханика газопроводов подключения к МГ Починки-Изобильное-ССПХГ КС Волгоградского ПХГ

						Волгоградская область			
						Документация по планировке территории (проект планировки территории) для размещения объекта «Волгоградское ПХГ в отложениях каменной соли» (код 056-2002160)			
Изм.	N уч.	Лист	N док.	Подп.	Дата				
Разработал						Заказчик: ООО "Газпром центрремонт"	Стадия	Лист	Листов
Проверил							П	4	17
Н. контроль									
						Схема границ зон с особыми условиями использования территории в период подготовки проекта планировки территории М 1:5 000	ООО «Южгипрозем»		

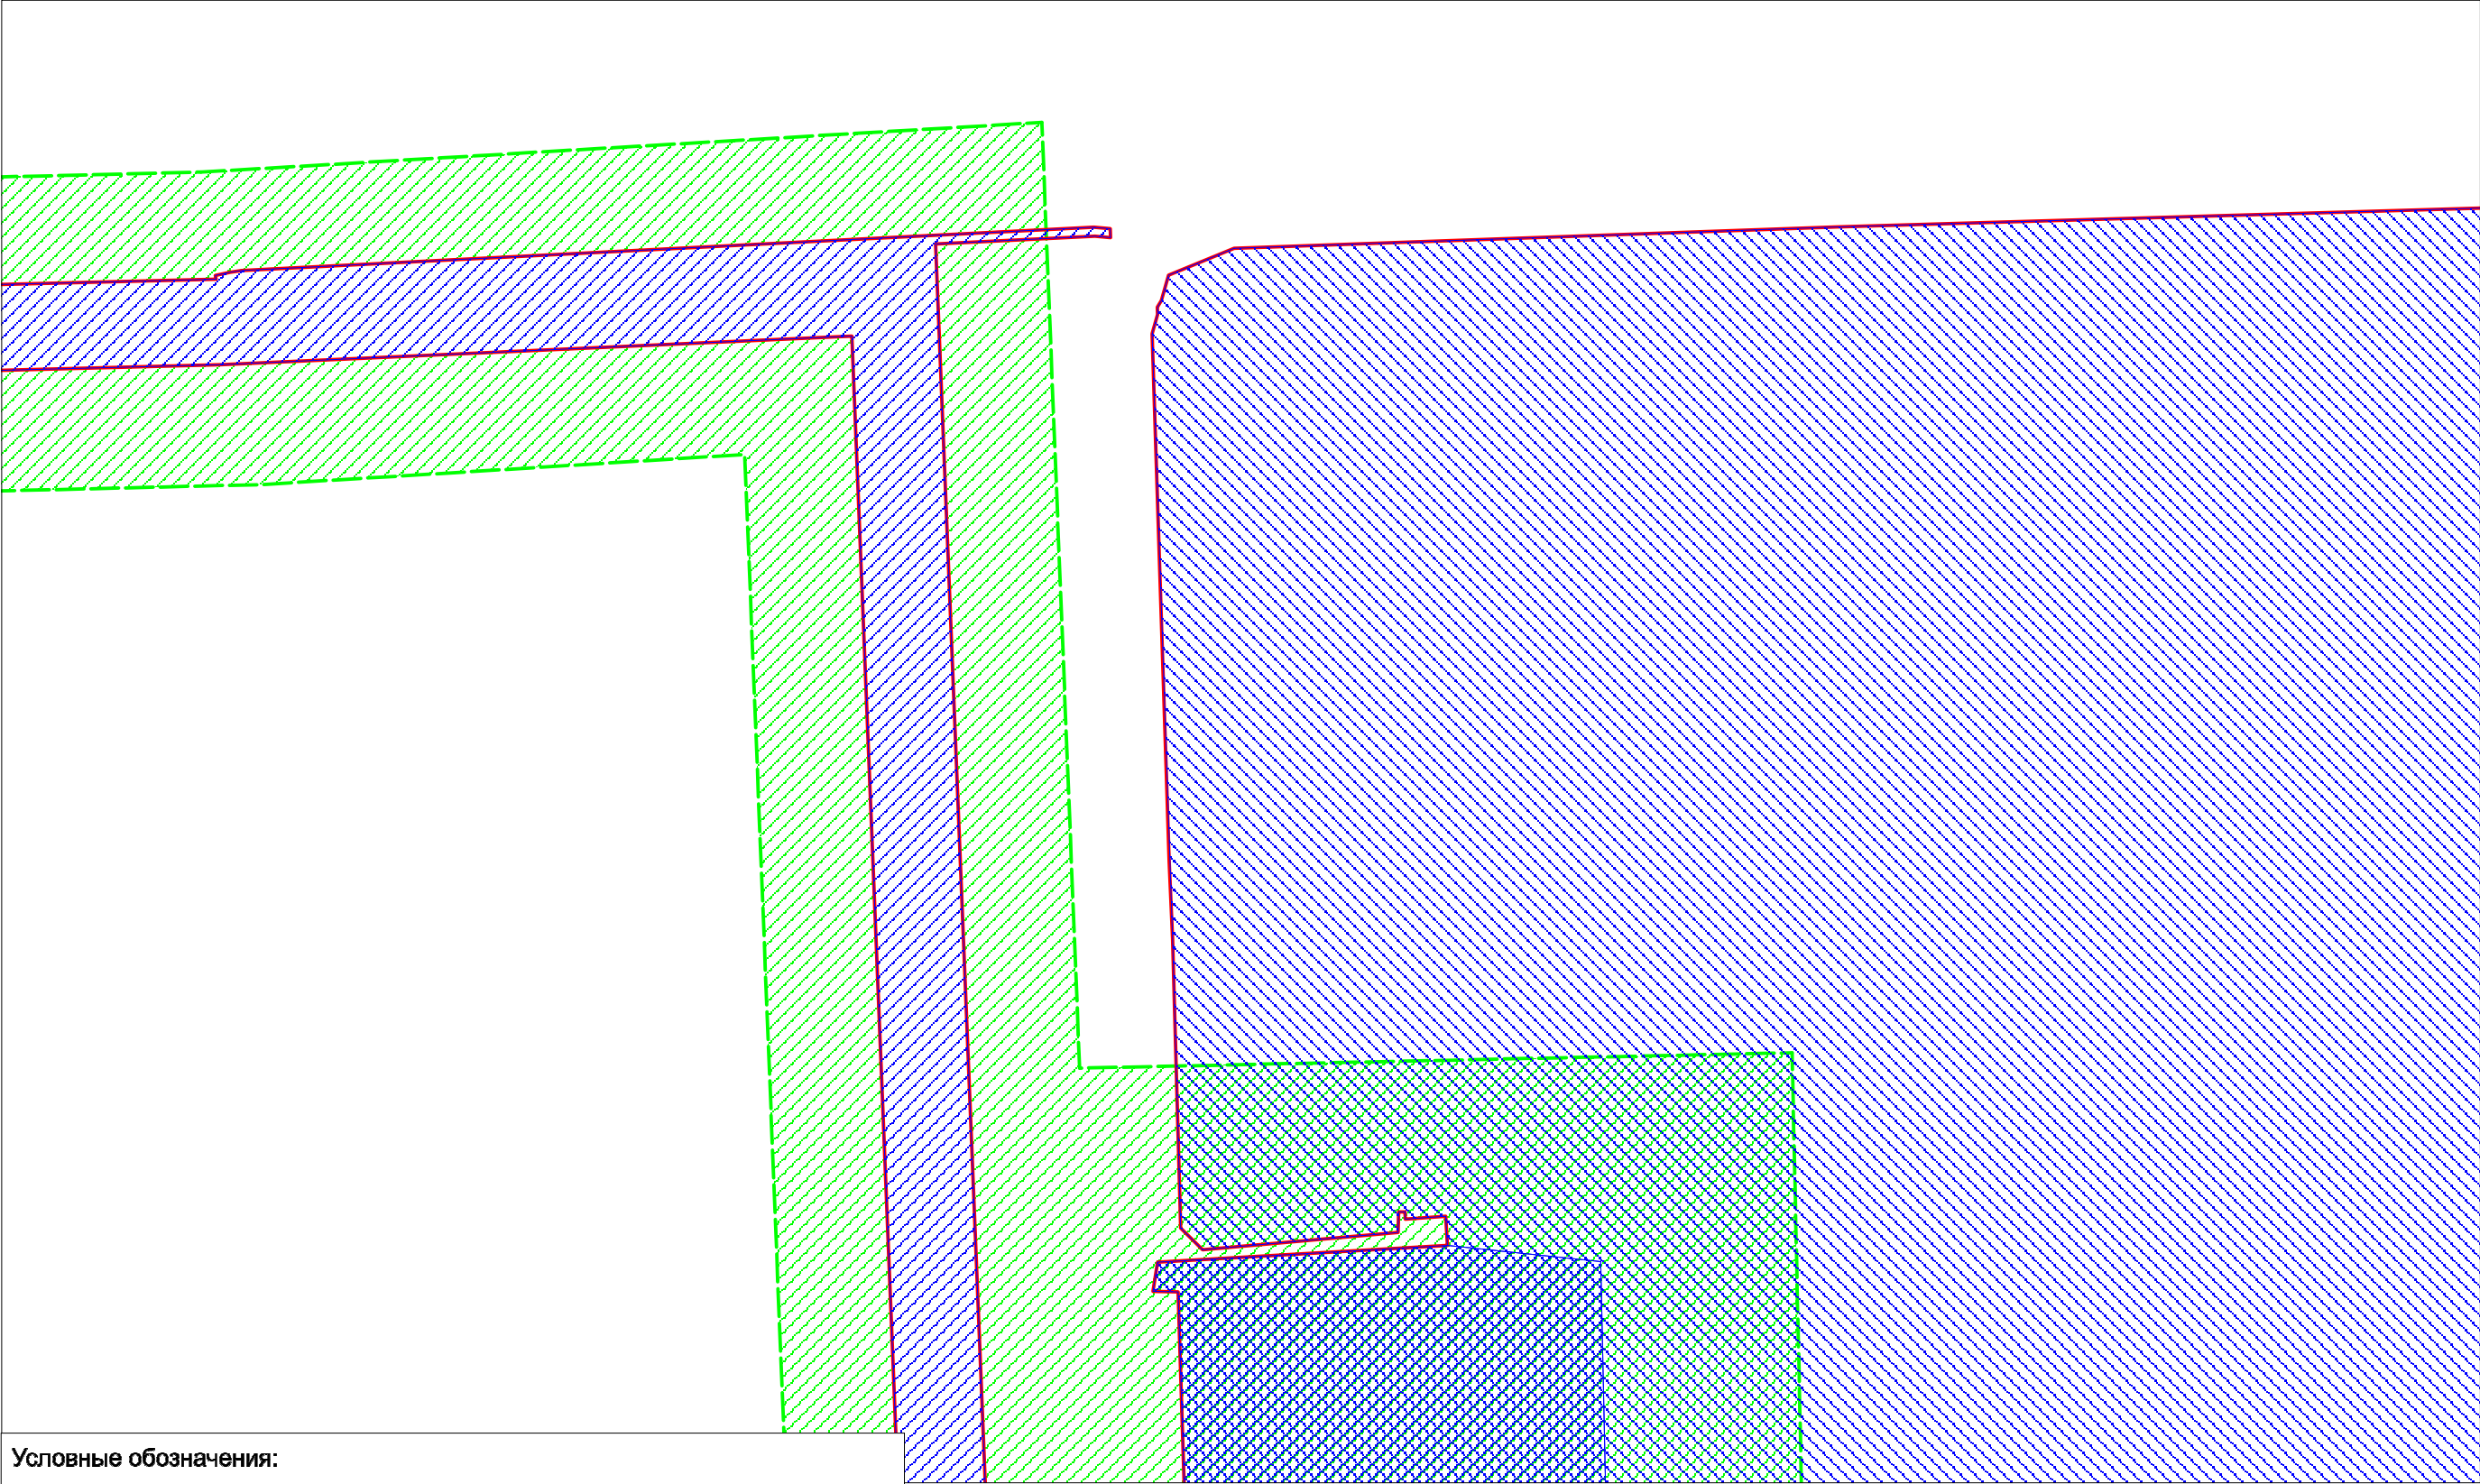

Условные обозначения:

- Граница зоны размещения объекта "Волгоградское ПХГ в отложениях каменной соли"
- Проектируемая граница зоны МДР (100 м.)
- ОКС

Волгоградское ПХГ в отложениях каменной соли. 1 этап

1. Газопроводы подключения к МГ Починки-Изобильное-ССПХГ КС Волгоградского ПХГ
2. Система электрохимзащиты газопроводов подключения к МГ Починки-Изобильное-ССПХГ КС Волгоградского ПХГ
3. Башня связи блока управления станцией №7 волоконно-оптической линии связи газопровода Починки-ССПХГ
4. Вынос существующих кабелей связи 850 м. кабель ОКЛК-01-6-8-10/125-0.36/0.22-3.5/18-70 из зоны строительства МГ «Починки-Изобильное-ССПХГ» на 445 км
5. Автодорога подъездная к крановому узлу км 8,97 газопроводов-подключения к МГ Починки-Изобильное-ССПХГ КС Волгоградского ПХГ
6. Телемеханика газопроводов подключения к МГ Починки-Изобильное-ССПХГ КС Волгоградского ПХГ

						Волгоградская область			
						Документация по планировке территории (проект планировки территории) для размещения объекта «Волгоградское ПХГ в отложениях каменной соли» (код 056-2002160)			
Изм.	N уч.	Лист	N док.	Подп.	Дата				
Разработал						Заказчик: ООО "Газпром центрремонт"	Стадия	Лист	Листов
Проверил							П	6	17
Н. контроль							Схема границ зон с особыми условиями использования территории в период подготовки проекта планировки территории М 1:5 000		

Условные обозначения:



ОКС

Волгоградское ПХГ в отложениях каменной соли. 1 этап

- 1. Агрегат газоперекачивающий №1 компрессорного цеха КС Волгоградского ПХГ
- 2. Агрегат газоперекачивающий №2 компрессорного цеха КС Волгоградского ПХГ
- 3. Агрегат газоперекачивающий №3 компрессорного цеха КС Волгоградского ПХГ
- 4. Аппарат воздушного охлаждения газа №1 компрессорного цеха КС Волгоградского ПХГ
- 5. Аппарат воздушного охлаждения газа №2 компрессорного цеха КС Волгоградского ПХГ
- 6. Аппарат воздушного охлаждения газа №3 компрессорного цеха КС Волгоградского ПХГ
- 7. Установка очистки газа КС Волгоградского ПХГ
- 8. Пункт измерения расхода газа КС Волгоградского ПХГ
- 9. Кран мостовой пункта измерения расхода газа КС Волгоградского ПХГ
- 10. Установка подготовки топливного и импульсного газа КС Волгоградского ПХГ
- 11. Установка отключающих устройств газопроводов-шлейфов газовых скважин №2Т, №2Р, №1Т, №5Т, №1Р, №3Т, №8Т КС Волгоградского ПХГ
- 12. Кран мостовой установки отключающих устройств КС Волгоградского ПХГ
- 13. Установка сепарации газа КС Волгоградского ПХГ
- 14. Установка продувочного сепаратора КС Волгоградского ПХГ
- 15. Установка подогрева газа КС Волгоградского ПХГ
- 16. Установка регенерации метанола КС Волгоградского ПХГ
- 17. Емкость дренажная установки регенерации метанола КС Волгоградского ПХГ
- 18. Компрессорная установка сжатого воздуха КС Волгоградского ПХГ
- 19. Здание производственно-энергетического блока КС Волгоградского ПХГ
- 20. Оборудование электросилового здания производственно-энергетического блока КС Волгоградского ПХГ
- 21. Оборудование связи здания производственно-энергетического блока КС Волгоградского ПХГ
- 22. Оборудование вентиляции и кондиционирования здания производственно-энергетического блока КС Волгоградского ПХГ
- 23. Трубопроводы технологические КС Волгоградского ПХГ
- 24. Автоматизированная система управления электроснабжением КС Волгоградского ПХГ
- 25. Автоматизированная система управления технологическими процессами компрессорного цеха КС Волгоградского ПХГ
- 26. Автоматизированная система управления технологическими процессами ПХГ КС Волгоградского ПХГ
- 27. Система автоматического управления пожарной сигнализации, контроля загазованности и пожаротушения КС Волгоградского ПХГ
- 28. Здание производственного корпуса КС Волгоградского ПХГ
- 29. Гаражное оборудование производственного корпуса КС Волгоградского ПХГ
- 30. Кран мостовой №1 здания производственного корпуса КС Волгоградского ПХГ
- 31. Кран мостовой №2 здания производственного корпуса КС Волгоградского ПХГ
- 32. Оборудование электросилового здания производственного корпуса КС Волгоградского ПХГ
- 33. Оборудование связи здания производственного корпуса КС Волгоградского ПХГ
- 34. Оборудование вентиляции и кондиционирования здания производственного корпуса КС Волгоградского ПХГ
- 35. Установка азотная КС Волгоградского ПХГ
- 36. Газопровод собственных нужд КС Волгоградского ПХГ
- 37. Здание административно-бытового блока КС Волгоградского ПХГ
- 38. Оборудование электросилового здания административно-бытового блока КС Волгоградского ПХГ
- 39. Оборудование вентиляции и кондиционирования здания административно-бытового блока КС Волгоградского ПХГ
- 40. Здание насосной масел КС Волгоградского ПХГ
- 41. Склад масел КС Волгоградского ПХГ
- 42. Насосная масел КС Волгоградского ПХГ
- 43. Приборы контроля и регулирования технологических процессов здания насосной масел КС Волгоградского ПХГ
- 44. Оборудование электросилового здания насосной масел КС Волгоградского ПХГ
- 45. Оборудование вентиляции и кондиционирования здания насосной масел КС Волгоградского ПХГ
- 46. Здание насосной метанола КС Волгоградского ПХГ
- 47. Кран мостовой здания насосной метанола КС Волгоградского ПХГ
- 48. Насосная метанола КС Волгоградского ПХГ
- 49. Склад метанола КС Волгоградского ПХГ
- 50. Приборы контроля и регулирования технологических процессов здания насосной метанола КС Волгоградского ПХГ
- 51. Оборудование электросилового здания насосной метанола КС Волгоградского ПХГ
- 52. Установка автоматического пожаротушения здания насосной метанола КС Волгоградского ПХГ
- 53. Оборудование котельное здания насосной метанола КС Волгоградского ПХГ
- 54. Оборудование вентиляции и кондиционирования здания насосной метанола КС Волгоградского ПХГ
- 55. Здание проходной склада метанола КС Волгоградского ПХГ
- 56. Оборудование электросилового здания проходной склада метанола КС Волгоградского ПХГ
- 57. Здание блока автоматики КС Волгоградского ПХГ
- 58. Оборудование электросилового здания блока автоматики КС Волгоградского ПХГ
- 59. Оборудование вентиляции и кондиционирования здания блока автоматики КС Волгоградского ПХГ
- 60. Здание служебно-эксплуатационного блока КС Волгоградского ПХГ
- 61. Оборудование электросилового здания служебно-эксплуатационного блока КС
- 62. Оборудование вентиляции и кондиционирования здания служебно-эксплуатационного блока КС Волгоградского ПХГ
- 63. Здание гражданской обороны КС Волгоградского ПХГ
- 64. Здание столовой КС Волгоградского ПХГ
- 65. Оборудование вентиляции и кондиционирования здания столовой КС Волгоградского ПХГ
- 66. Склад под навесом КС Волгоградского ПХГ
- 67. Кран мостовой склада под навесом КС Волгоградского ПХГ
- 68. Здание контрольно-транспортного пункта КС Волгоградского ПХГ
- 69. Оборудование вентиляции и кондиционирования здания контрольно-транспортного пункта КС Волгоградского ПХГ
- 70. Здание склада для хранения материально-технических ценностей КС Волгоградского ПХГ
- 71. Кран мостовой здания склада для хранения материально-технических ценностей КС Волгоградского ПХГ
- 72. Здание проходной КС Волгоградского ПХГ
- 73. Линия электропередачи кабельная №1 КС Волгоградского ПХГ
- 74. Линия электропередачи кабельная №2 КС Волгоградского ПХГ
- 75. Сети электроснабжения КС Волгоградского ПХГ
- 76. Кабельная эстакада Волгоградского ПХГ
- 77. Молниеприемник №1 КС Волгоградского ПХГ
- 78. Молниеприемник №2 КС Волгоградского ПХГ
- 79. Молниеприемник №3 КС Волгоградского ПХГ
- 80. Молниеприемник №4 КС Волгоградского ПХГ
- 81. Молниеприемник №5 КС Волгоградского ПХГ
- 82. Молниеприемник №6 КС Волгоградского ПХГ

						Волгоградская область			
						Документация по планировке территории (проект планировки территории) для размещения объекта «Волгоградское ПХГ в отложениях каменной соли» (код 056-2002160)			
Изм.	Н уч.	Лист	Н док.	Подп.	Дата	Заказчик: ООО "Газпром центрремонт"	Стадия	Лист	Листов
Разработал							П	6	17
Проверил									
Н. контроль									
						Схема границ зон с особыми условиями использования территории в период подготовки проекта планировки территории М 1:5 000	ООО «Южгипрозем»		

Условные обозначения:



- Волгоградское ПХГ в отложениях каменной соли. 2 этап
- 1. Установка отключающих устройств газопроводов-шлейфов газовых скважин №4Т, №6Т, №7Т, №9Т, №10Т КС Волгоградского ПХГ
 - 2. Система электрохимзащиты газопроводов-шлейфов газовых скважин №4Т, №6Т, №7Т, №9Т, №10Т Волгоградского ПХГ
- Волгоградское ПХГ в отложениях каменной соли. 3 этап
- 3. Установка отключающих устройств газопроводов-шлейфов газовых скважин №11Т, №12Т, №13Т, №14Т, №15Т КС Волгоградского ПХГ
 - 4. Система электрохимзащиты газопроводов-шлейфов газовых скважин №11Т, №12Т, №13Т, №14Т, №15Т Волгоградского ПХГ

- Резервуар подземный 2Р Волгоградского ПХГ
- 5. Резервуар подземный 2Р Волгоградского ПХГ
 - 6. Лифтовая колонна НКТ газовой скважины №2Р Волгоградского ПХГ
 - 7. Оборудование подземное газовой скважины №2Р Волгоградского ПХГ
 - 8. Комплекс инженерно-технических средств охраны газовой скважины №2Р КС Волгоградского ПХГ
 - 9. Буферный газ подземного резервуара 2Р Волгоградского ПХГ

- Резервуар подземный 3Т Волгоградского ПХГ
- 10. Резервуар подземный 3Т Волгоградского ПХГ
 - 11. Лифтовая колонна НКТ газовой скважины №1Р Волгоградского ПХГ
 - 12. Оборудование подземное газовой скважины №1Р Волгоградского ПХГ
 - 13. Лифтовая колонна НКТ газовой скважины №3Т Волгоградского ПХГ
 - 14. Оборудование подземное газовой скважины №3Т Волгоградского ПХГ
 - 15. Комплекс инженерно-технических средств охраны газовой скважины №1Р КС Волгоградского ПХГ
 - 16. Комплекс инженерно-технических средств охраны газовой скважины №3Т КС Волгоградского ПХГ
 - 17. Буферный газ подземного резервуара 3Т Волгоградского ПХГ

- Резервуар подземный 1Т Волгоградского ПХГ
- 18. Резервуар подземный 1Т Волгоградского ПХГ
 - 19. Лифтовая колонна НКТ газовой скважины №1Т Волгоградского ПХГ
 - 20. Оборудование подземное газовой скважины №1Т Волгоградского ПХГ
 - 21. Комплекс инженерно-технических средств охраны газовой скважины №1Т КС Волгоградского ПХГ
 - 22. Буферный газ подземного резервуара 1Т Волгоградского ПХГ

- Резервуар подземный 2Т Волгоградского ПХГ
- 23. Резервуар подземный 2Т Волгоградского ПХГ
 - 24. Лифтовая колонна НКТ газовой скважины №2Т Волгоградского ПХГ
 - 25. Оборудование подземное газовой скважины №2Т Волгоградского ПХГ
 - 26. Комплекс инженерно-технических средств охраны газовой скважины №2Т Волгоградского ПХГ
 - 27. Буферный газ подземного резервуара 2Т Волгоградского ПХГ

- Резервуар подземный 4Т Волгоградского ПХГ
- 28. Резервуар подземный 4Т Волгоградского ПХГ
 - 29. Лифтовая колонна НКТ газовой скважины №4Т Волгоградского ПХГ
 - 30. Оборудование подземное газовой скважины №4Т Волгоградского ПХГ
 - 31. Комплекс инженерно-технических средств охраны газовой скважины №4Т КС Волгоградского ПХГ
 - 32. Подъездная дорога к газовой скважине №4Т Волгоградского ПХГ
 - 33. Буферный газ подземного резервуара 4Т Волгоградского ПХГ

- Резервуар подземный 5Т Волгоградского ПХГ
- 34. Резервуар подземный 5Т Волгоградского ПХГ
 - 35. Лифтовая колонна НКТ газовой скважины №5Т Волгоградского ПХГ
 - 36. Оборудование подземное газовой скважины №5Т Волгоградского ПХГ
 - 37. Комплекс инженерно-технических средств охраны газовой скважины №5Т КС Волгоградского ПХГ
 - 38. Подъездная дорога к газовой скважине №5Т Волгоградского ПХГ
 - 39. Буферный газ подземного резервуара 5Т Волгоградского ПХГ


- Резервуар подземный 6Т Волгоградского ПХГ
- 40. Резервуар подземный 6Т Волгоградского ПХГ
 - 41. Лифтовая колонна НКТ газовой скважины №6Т Волгоградского ПХГ
 - 42. Оборудование подземное газовой скважины №6Т Волгоградского ПХГ
 - 43. Комплекс инженерно-технических средств охраны газовой скважины №6Т КС Волгоградского ПХГ
 - 44. Буферный газ подземного резервуара 6Т Волгоградского ПХГ

- Резервуар подземный 7Т Волгоградского ПХГ
- 45. Резервуар подземный 7Т Волгоградского ПХГ
 - 46. Лифтовая колонна НКТ газовой скважины №7Т Волгоградского ПХГ
 - 47. Оборудование подземное газовой скважины №7Т Волгоградского ПХГ
 - 48. Комплекс инженерно-технических средств охраны газовой скважины №7Т КС Волгоградского ПХГ
 - 49. Подъездная дорога к газовой скважине №7Т Волгоградского ПХГ
 - 50. Буферный газ подземного резервуара 7Т Волгоградского ПХГ

- Резервуар подземный 8Т Волгоградского ПХГ
- 51. Резервуар подземный 8Т Волгоградского ПХГ
 - 52. Лифтовая колонна НКТ газовой скважины №8Т Волгоградского ПХГ
 - 53. Оборудование подземное газовой скважины №8Т Волгоградского ПХГ
 - 54. Комплекс инженерно-технических средств охраны газовой скважины №8Т КС Волгоградского ПХГ
 - 55. Подъездная дорога к газовой скважине №8Т Волгоградского ПХГ
 - 56. Буферный газ подземного резервуара 8Т Волгоградского ПХГ

- Резервуар подземный 9Т Волгоградского ПХГ
- 57. Резервуар подземный 9Т Волгоградского ПХГ
 - 58. Лифтовая колонна НКТ газовой скважины №9Т Волгоградского ПХГ
 - 59. Оборудование подземное газовой скважины №9Т Волгоградского ПХГ
 - 60. Комплекс инженерно-технических средств охраны газовой скважины №9Т КС Волгоградского ПХГ
 - 61. Подъездная дорога к газовой скважине №9Т Волгоградского ПХГ
 - 62. Буферный газ подземного резервуара 9Т Волгоградского ПХГ

						Волгоградская область			
						Документация по планировке территории (проект планировки территории) для размещения объекта «Волгоградское ПХГ в отложениях каменной соли» (код 056-2002160)			
Изм.	N уч.	Лист	N док.	Подп.	Дата				
Разработал						Заказчик: ООО "Газпром центрремонт"	Стадия	Лист	Листов
Проверил							П	6	17
Н. контроль							Схема границ зон с особыми условиями использования территории в период подготовки проекта планировки территории М 1:5 000		

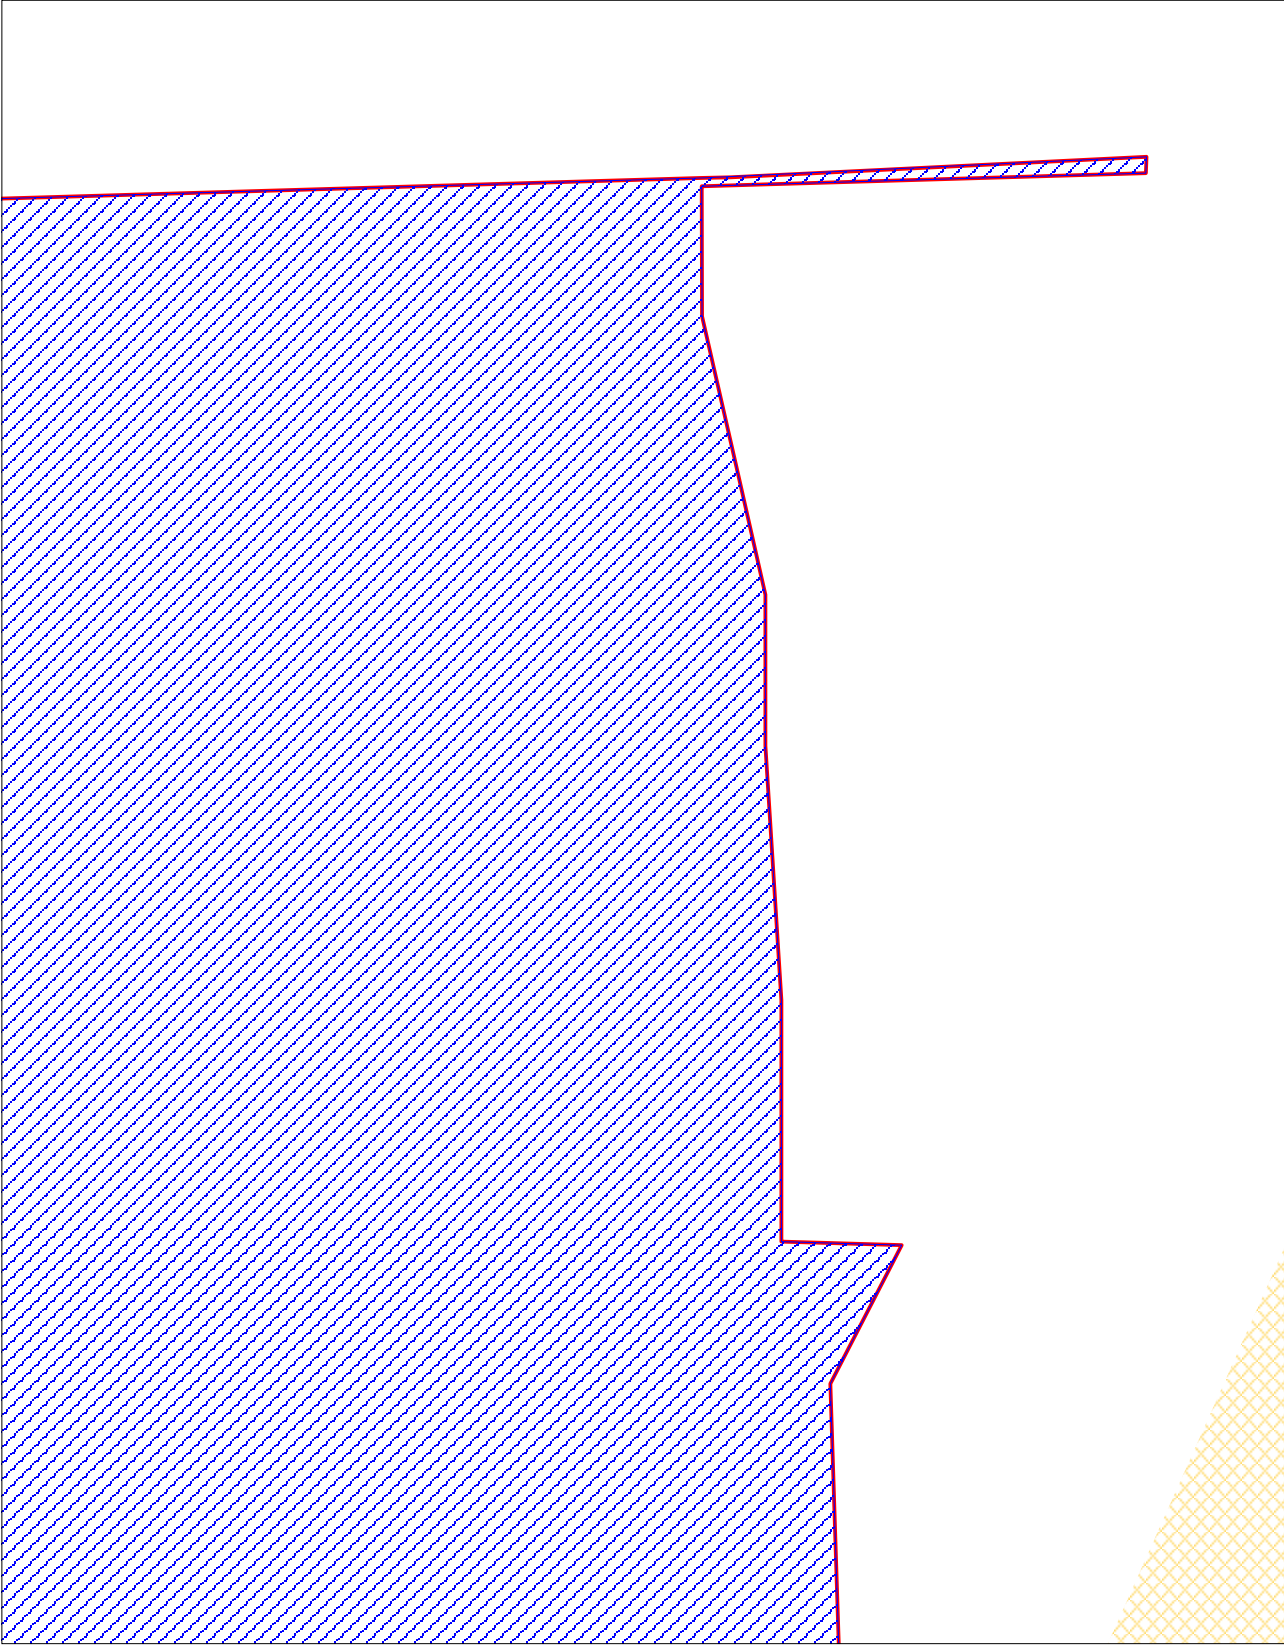

Условные обозначения:

Граница зоны размещения объекта "Волгоградское ПХГ в отложениях каменной соли"

ОКС

Волгоградское ПХГ в отложениях каменной соли. 3 этап
Резервуар подземный 10Т Волгоградского ПХГ
63. Резервуар подземный 10Т Волгоградского ПХГ
64. Лифтовая колонна НКТ газовой скважины №10Т Волгоградского ПХГ
65. Оборудование подземное газовой скважины №10Т Волгоградского ПХГ
66. Комплекс инженерно-технических средств охраны газовой скважины №10Т КС Волгоградского ПХГ
67. Подъездная дорога к газовой скважине №10Т Волгоградского ПХГ
68. Буферный газ подземного резервуара 10Т Волгоградского ПХГ

Резервуар подземный 11Т Волгоградского ПХГ
69. Резервуар подземный 11Т Волгоградского ПХГ
70. Лифтовая колонна НКТ газовой скважины №11Т Волгоградского ПХГ
71. Оборудование подземное газовой скважины №11Т Волгоградского ПХГ
72. Комплекс инженерно-технических средств охраны газовой скважины №11Т КС Волгоградского ПХГ
73. Подъездная дорога к газовой скважине №11Т Волгоградского ПХГ
74. Буферный газ подземного резервуара 11Т Волгоградского ПХГ

Резервуар подземный 12Т Волгоградского ПХГ
75. Резервуар подземный 12Т Волгоградского ПХГ
76. Лифтовая колонна НКТ газовой скважины №12Т Волгоградского ПХГ
77. Оборудование подземное газовой скважины №12Т Волгоградского ПХГ
78. Комплекс инженерно-технических средств охраны газовой скважины №12Т КС Волгоградского ПХГ
79. Подъездная дорога к газовой скважине №12Т Волгоградского ПХГ
80. Буферный газ подземного резервуара 12Т Волгоградского ПХГ


Резервуар подземный 13Т Волгоградского ПХГ
81. Резервуар подземный 13Т Волгоградского ПХГ
82. Лифтовая колонна НКТ газовой скважины №13Т Волгоградского ПХГ
83. Оборудование подземное газовой скважины №13Т Волгоградского ПХГ
84. Комплекс инженерно-технических средств охраны газовой скважины №13Т КС Волгоградского ПХГ
85. Подъездная дорога к газовой скважине №13Т Волгоградского ПХГ
86. Буферный газ подземного резервуара 13Т Волгоградского ПХГ
Резервуар подземный 14Т Волгоградского ПХГ
87. Резервуар подземный 14Т Волгоградского ПХГ
88. Лифтовая колонна НКТ газовой скважины №14Т Волгоградского ПХГ
89. Оборудование подземное газовой скважины №14Т Волгоградского ПХГ
90. Комплекс инженерно-технических средств охраны газовой скважины №14Т КС Волгоградского ПХГ
91. Подъездная дорога к газовой скважине №14Т Волгоградского ПХГ
92. Буферный газ подземного резервуара 14Т Волгоградского ПХГ

Резервуар подземный 15Т Волгоградского ПХГ
93. Резервуар подземный 15Т Волгоградского ПХГ
94. Лифтовая колонна НКТ газовой скважины №15Т Волгоградского ПХГ
95. Оборудование подземное газовой скважины №15Т Волгоградского ПХГ
96. Комплекс инженерно-технических средств охраны газовой скважины №15Т КС Волгоградского ПХГ
97. Подъездная дорога к газовой скважине №15Т Волгоградского ПХГ
98. Буферный газ подземного резервуара 15Т Волгоградского ПХГ

Газопровод-шлейф газовой скважины №2Т Волгоградского ПХГ
99. Газопровод-шлейф газовой скважины №2Т Волгоградского ПХГ
100. Метанолопровод газовой скважины №2Т Волгоградского ПХГ
101. Обвязка устья газовой скважины №2Т Волгоградского ПХГ

Газопровод-шлейф газовой скважины №2Р Волгоградского ПХГ
102. Газопровод-шлейф газовой скважины №2Р Волгоградского ПХГ
103. Метанолопровод газовой скважины №2Р Волгоградского ПХГ
104. Обвязка устья газовой скважины №2Р Волгоградского ПХГ

						Волгоградская область			
						Документация по планировке территории (проект планировки территории) для размещения объекта «Волгоградское ПХГ в отложениях каменной соли» (код 056-2002160)			
Изм.	№ уч.	Лист	№ док.	Подп.	Дата				
Разработал						Заказчик: ООО "Газпром центрремонт"	Стадия	Лист	Листов
Проверил							П	7	17
Н. контроль							ООО «Южгипрозем»		
						Схема границ зон с особыми условиями использования территории в период подготовки проекта планировки территории М 1:5 000			

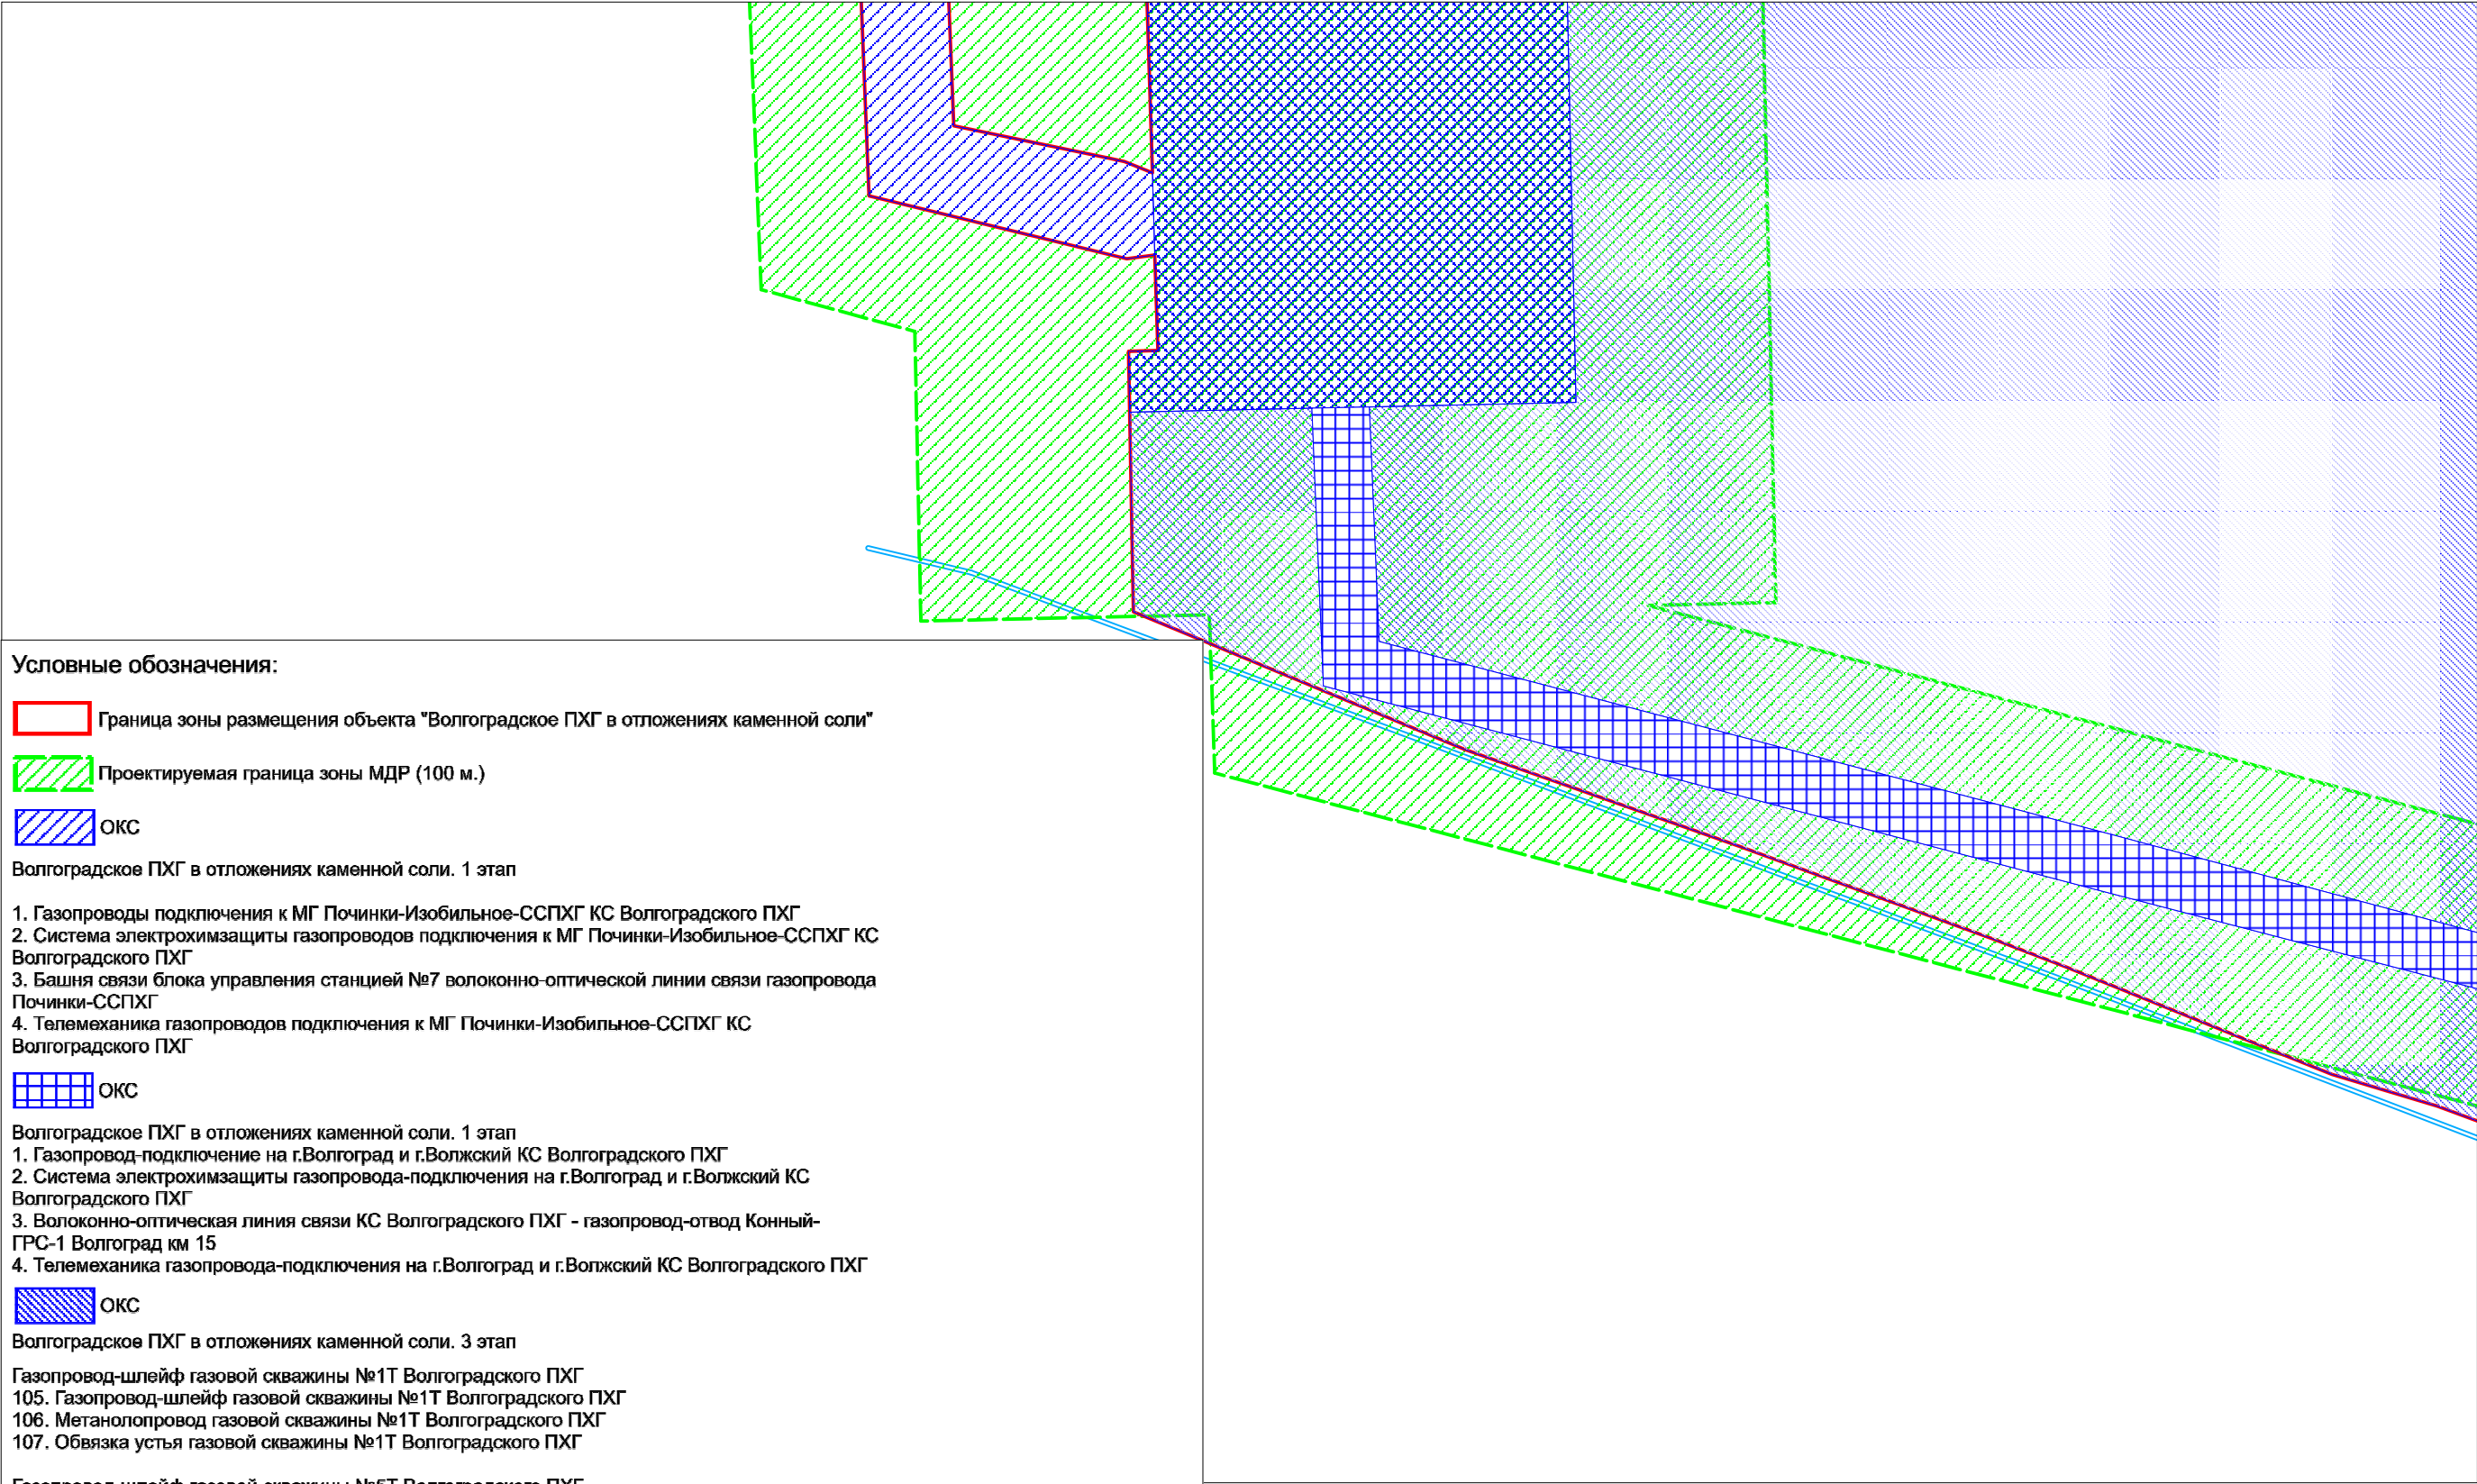

						Волгоградская область			
						Документация по планировке территории (проект планировки территории) для размещения объекта «Волгоградское ПХГ в отложениях каменной соли» (код 056-2002160)			
Изм.	N уч.	Лист	N док.	Подп.	Дата				
Разработал						Заказчик: ООО "Газпром центрремонт"	Стадия	Лист	Листов
Проверил							П	8	17
Н. контроль									
						Схема границ зон с особыми условиями использования территории в период подготовки проекта планировки территории М 1:5 000	ООО «Южгипрозем»		

Условные обозначения:



ОКС

Волгоградское ПХГ в отложениях каменной соли. 1 этап

- 86. Молниеприемник №10 КС Волгоградского ПХГ
- 87. Молниеприемник №11 КС Волгоградского ПХГ
- 88. Молниеприемник №12 КС Волгоградского ПХГ
- 89. Высокомачтовая осветительная установка №1 КС Волгоградского ПХГ
- 90. Высокомачтовая осветительная установка №2 КС Волгоградского ПХГ
- 91. Высокомачтовая осветительная установка №3 КС Волгоградского ПХГ
- 92. Высокомачтовая осветительная установка №4 КС Волгоградского ПХГ
- 93. Высокомачтовая осветительная установка №5 КС Волгоградского ПХГ
- 94. Высокомачтовая осветительная установка №6 КС Волгоградского ПХГ
- 95. Высокомачтовая осветительная установка №7 КС Волгоградского ПХГ
- 96. Дизельная электростанция КС Волгоградского ПХГ
- 97. Емкость дренажная дизельной электростанции КС Волгоградского ПХГ
- 98. Система электрохимзащиты КС Волгоградского ПХГ
- 99. Здание электрощитовой КС Волгоградского ПХГ
- 100. Оборудование электросиловое здания электрощитовой КС Волгоградского ПХГ
- 101. Оборудование вентиляции и кондиционирования здания электрощитовой КС Волгоградского ПХГ
- 102. Оборудование электрообогрева трубопроводов КС Волгоградского ПХГ
- 103. Подстанция трансформаторная здания производственно-энергетического блока КС Волгоградского ПХГ
- 104. Система постоянного тока здания производственно-энергетического блока КС Волгоградского ПХГ
- 105. Система электрохимзащиты газопроводов-шлейфов газовых скважин №2Т, №2Р, №1Т, №5Т, №1Р, №3Т, №8Т Волгоградского ПХГ
- 106. Подстанция трансформаторная КС Волгоградского ПХГ
- 107. Установка аккумуляторная КС Волгоградского ПХГ
- 108. Линия электропередачи кабельная устройства электроснабжения блочно-комплектного газопроводов подклкючения к МГ Починки-Изобильное-ССПХГ КС Волгоградского ПХГ
- 109. Устройство электроснабжения блочно-комплектнов газопроводов подключения к МГ Починки-Изобильное-ССПХГ КС Волгоградского ПХГ
- 110. Линия электропередачи кабельная устройства электроснабжения блочно-комплектного газопровода-подключения на г.Волгоград и г.Волжский КС Волгоградского ПХГ
- 111. Устройство электроснабжения блочно-комплектное газопровода-подключения на г.Волгоград и г.Волжский КС Волгоградского ПХГ
- 112. Сети связи КС Волгоградского ПХГ
- 113. Оборудование диспетчерской связи КС Волгоградского ПХГ
- 114. Оборудование связи узла связи КС Волгоградского ПХГ
- 115. Оборудование связи узла связи Городищенского ЛПУМГ
- 116. Оборудование связи диспетчерского пункта Городищенского ЛПУМГ
- 117. Оборудование связи узла связи Волгоградского ЛПУМГ
- 118. Башня связи узла связи КС Волгоградского ПХГ
- 119. Башня связи узла связи Городищенского ЛПУМГ
- 120. Волоконно-оптическая линия связи узла связи КС Волгоградского ПХГ
- 121. Волоконно-оптическая линия связи узел связи КС Волгоградского ПХГ - АТС Ростелеком Красный Пахарь
- 122. Подъездная дорога к скважинам Волгоградского ПХГ
- 123. Комплекс инженерно-технических средств охраны КС Волгоградского ПХГ
- 124. Сети водоснабжения КС Волгоградского ПХГ
- 125. Сети канализации КС Волгоградского ПХГ
- 126. Емкость промстоков №1 КС Волгоградского ПХГ
- 127. Емкость промстоков №2 КС Волгоградского ПХГ
- 128. Установка очистки дождевых сточных вод КС Волгоградского ПХГ
- 129. Установка очистки производственно-дождевых сточных вод КС Волгоградского ПХГ
- 130. Насосная станция бытовых сточных вод №1 КС Волгоградского ПХГ
- 131. Насосная станция бытовых сточных вод №2 КС Волгоградского ПХГ
- 132. Насосная станция бытовых сточных вод №3 КС Волгоградского ПХГ
- 133. Сети тепловые КС Волгоградского ПХГ
- 134. Сети газовые КС Волгоградского ПХГ
- 135. Пункт газорегуляторный КС Волгоградского ПХГ
- 136. Резервуар дождевых сточных вод №1 КС Волгоградского ПХГ
- 137. Резервуар дождевых сточных вод №2 КС Волгоградского ПХГ
- 138. Насосная станция дождевых сточных вод №1 КС Волгоградского ПХГ
- 139. Насосная станция перекачки очищенных производственно-дождевых сточных вод КС Волгоградского ПХГ
- 140. Здание мойки машин КС Волгоградского ПХГ
- 141. Приборы контроля и регулирования технологических процессов здания мойки машин КС Волгоградского ПХГ
- 142. Котельная КС Волгоградского ПХГ
- 143. Установка для очистки сточных вод мойки машин КС Волгоградского ПХГ
- 144. Насосная станция очищенных дождевых сточных вод №1 КС Волгоградского ПХГ
- 145. Насосная станция очищенных дождевых сточных вод №2 КС Волгоградского ПХГ
- 146. Насосная станция дождевых сточных вод №2 КС Волгоградского ПХГ
- 147. Проезды и площадки КС Волгоградского ПХГ
- 148. Площадка аварийного запаса труб КС Волгоградского ПХГ


Волгоградское ПХГ в отложениях каменной соли. 2 этап

- 149. Измерительные трубопроводы №1 пункта измерения расхода газа КС Волгоградского ПХГ
- 150. Блок сепараторов газа №1 КС Волгоградского ПХГ
- 151. Блок насосов №1 насосной метанола КС Волгоградского ПХГ

Волгоградское ПХГ в отложениях каменной соли. 3 этап

- 152. Агрегат газоперекачивающий №4 компрессорного цеха КС Волгоградского ПХГ
- 153. Аппарат воздушного охлаждения газа №4 компрессорного цеха КС Волгоградского ПХГ
- 154. Измерительные трубопроводы №2 пункта измерения расхода газа КС Волгоградского ПХГ
- 155. Блок сепараторов газа №2 КС Волгоградского ПХГ
- 156. Блок печи подогрева газа КС Волгоградского ПХГ
- 157. Блок насосов №2 насосной метанола КС Волгоградского ПХГ

						Волгоградская область			
						Документация по планировке территории (проект планировки территории) для размещения объекта «Волгоградское ПХГ в отложениях каменной соли» (код 056-2002160)			
Изм.	№ уч.	Лист	№ док.	Подп.	Дата				
Разработал						Заказчик: ООО "Газпром центрремонт"	Стадия	Лист	Листов
Проверил							П	8	17
Н. контроль									
						Схема границ зон с особыми условиями использования территории в период подготовки проекта планировки территории М 1:5 000	ООО «Южгипрозем»		

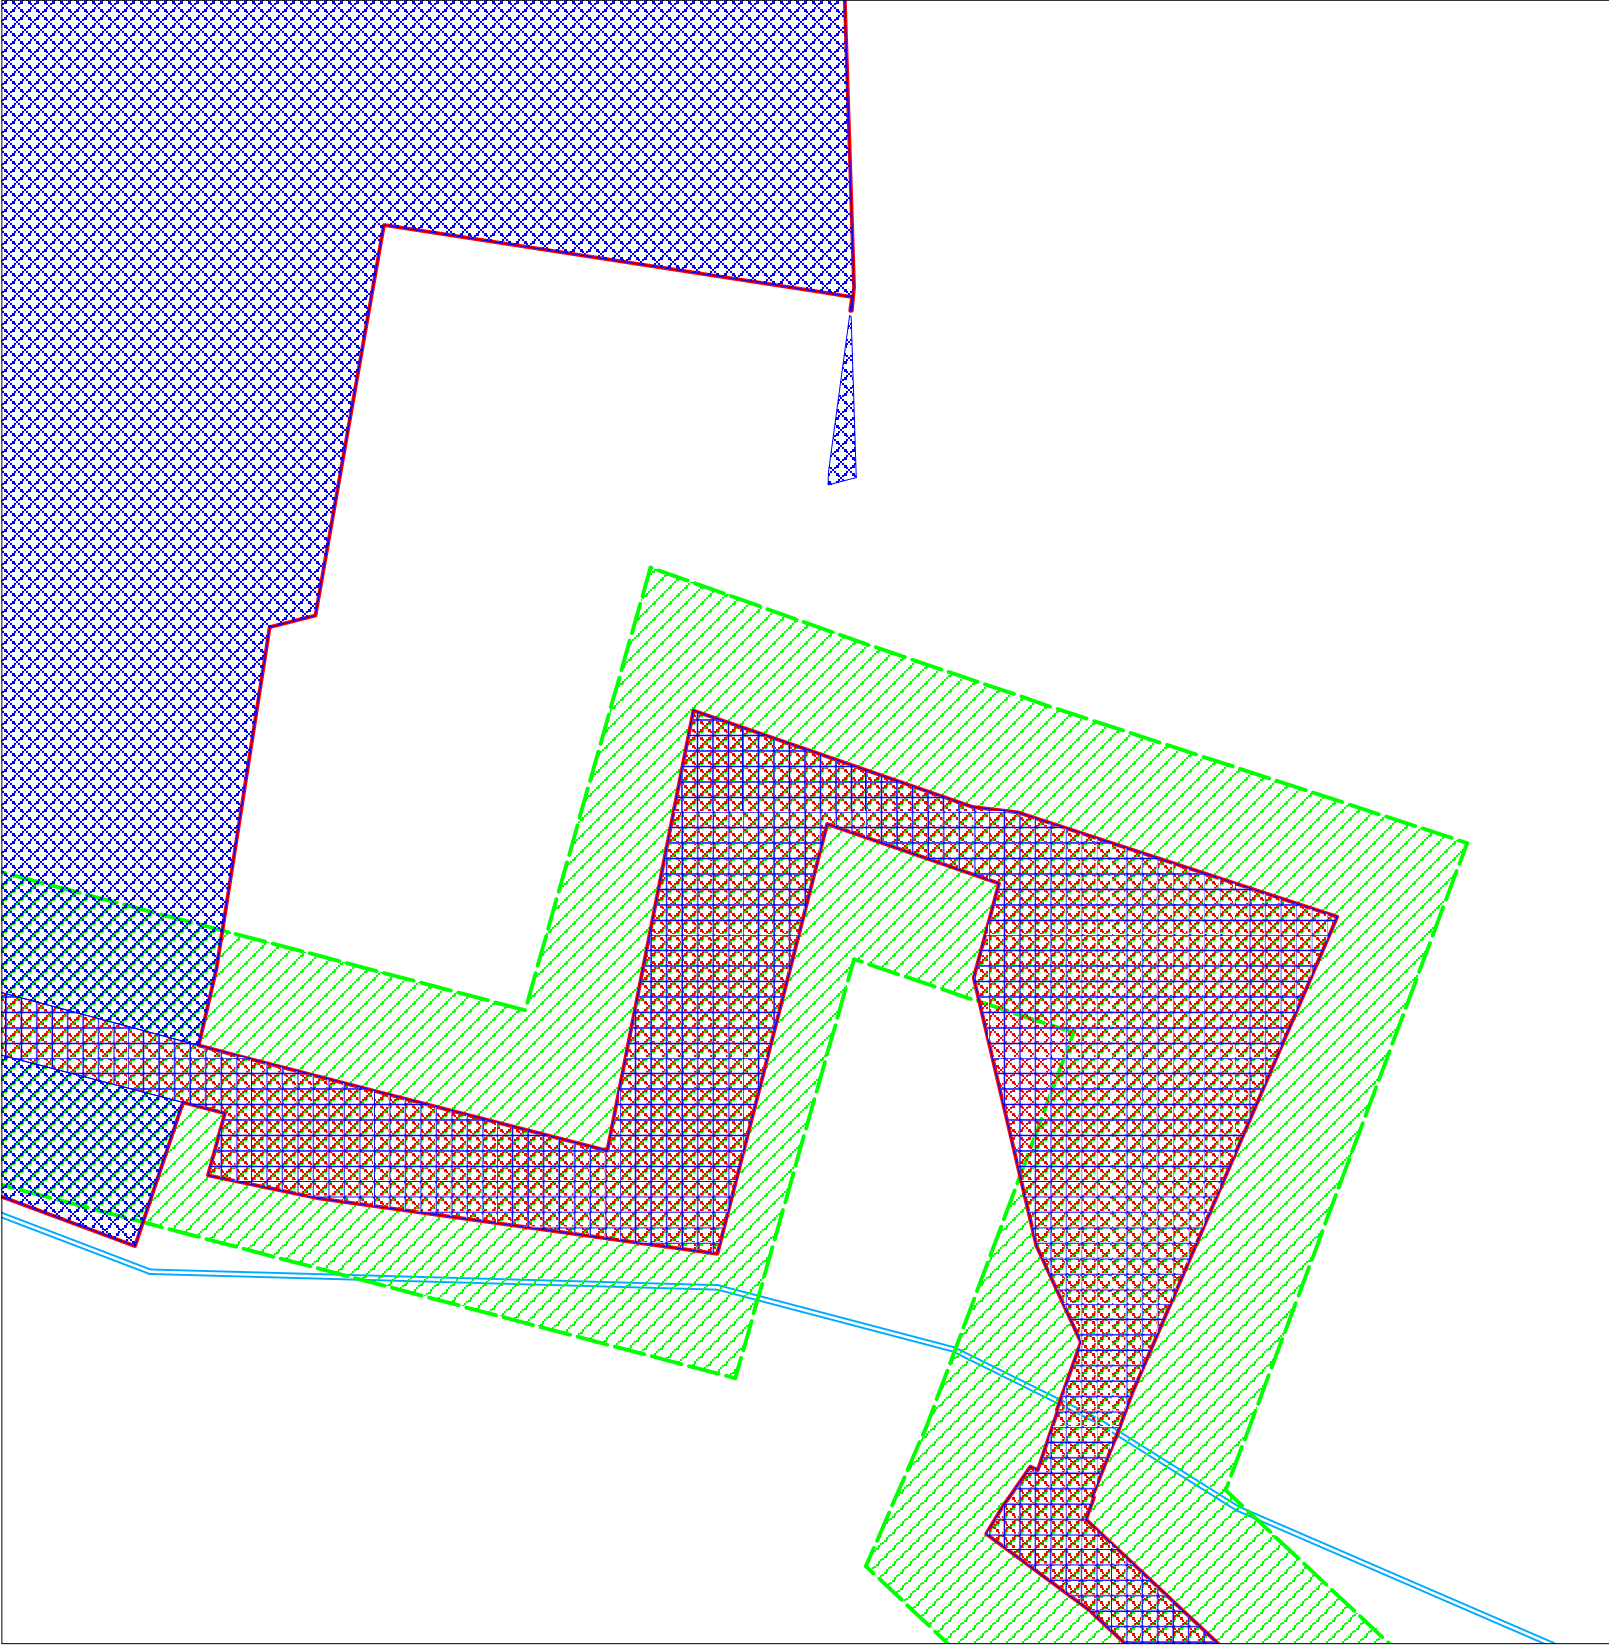

Условные обозначения:

Граница зоны размещения объекта "Волгоградское ПХГ в отложениях каменной соли"

Проектируемая граница зоны МДР (100 м.)ОКС

Волгоградское ПХГ в отложениях каменной соли. 3 этап

Газопровод-шлейф газовой скважины №4Т Волгоградского ПХГ

121. Газопровод-шлейф газовой скважины №4Т Волгоградского ПХГ

122. Метанолопровод газовой скважины №4Т Волгоградского ПХГ

123. Обязка устья газовой скважины №4Т Волгоградского ПХГ

Газопровод-шлейф газовой скважины №6Т Волгоградского ПХГ

124. Газопровод-шлейф газовой скважины №6Т Волгоградского ПХГ

125. Метанолопровод газовой скважины №6Т Волгоградского ПХГ

126. Обязка устья газовой скважины №6Т Волгоградского ПХГ

Газопровод-шлейф газовой скважины №7Т Волгоградского ПХГ

127. Газопровод-шлейф газовой скважины №7Т Волгоградского ПХГ

128. Метанолопровод газовой скважины №7Т Волгоградского ПХГ

129. Обязка устья газовой скважины №7Т Волгоградского ПХГ

Газопровод-шлейф газовой скважины №9Т Волгоградского ПХГ

130. Газопровод-шлейф газовой скважины №9Т Волгоградского ПХГ

131. Метанолопровод газовой скважины №9Т Волгоградского ПХГ

132. Обязка устья газовой скважины №9Т Волгоградского ПХГ

Газопровод-шлейф газовой скважины №10Т Волгоградского ПХГ

133. Газопровод-шлейф газовой скважины №10Т Волгоградского ПХГ

134. Метанолопровод газовой скважины №10Т Волгоградского ПХГ

135. Обязка устья газовой скважины №10Т Волгоградского ПХГ

Газопровод-шлейф газовой скважины №11Т Волгоградского ПХГ

136. Газопровод-шлейф газовой скважины №11Т Волгоградского ПХГ

137. Метанолопровод газовой скважины №11Т Волгоградского ПХГ

138. Обязка устья газовой скважины №11Т Волгоградского ПХГ

Газопровод-шлейф газовой скважины №12Т Волгоградского ПХГ

139. Газопровод-шлейф газовой скважины №12Т Волгоградского ПХГ

140. Метанолопровод газовой скважины №12Т Волгоградского ПХГ

141. Обязка устья газовой скважины №12Т Волгоградского ПХГ

Газопровод-шлейф газовой скважины №13Т Волгоградского ПХГ

142. Газопровод-шлейф газовой скважины №13Т Волгоградского ПХГ

143. Метанолопровод газовой скважины №13Т Волгоградского ПХГ

144. Обязка устья газовой скважины №13Т Волгоградского ПХГ

Газопровод-шлейф газовой скважины №14Т Волгоградского ПХГ

145. Газопровод-шлейф газовой скважины №14Т Волгоградского ПХГ

146. Метанолопровод газовой скважины №14Т Волгоградского ПХГ

147. Обязка устья газовой скважины №14Т Волгоградского ПХГ

Газопровод-шлейф газовой скважины №15Т Волгоградского ПХГ

148. Газопровод-шлейф газовой скважины №15Т Волгоградского ПХГ

149. Метанолопровод газовой скважины №15Т Волгоградского ПХГ

150. Обязка устья газовой скважины №15Т Волгоградского ПХГ

ОКС

Волгоградское ПХГ в отложениях каменной соли. 1 этап

1. Газопровод-подключение на г.Волгоград и г.Волжский КС Волгоградского ПХГ


2. Система электрохимзащиты газопровода-подключения на г.Волгоград и г.Волжский КС Волгоградского ПХГ

3. Волоконно-оптическая линия связи КС Волгоградского ПХГ - газопровод-отвод Конный-ГРС-1 Волгоград км 15

4. Автодорога подъездная к крановому узлу км 0,88 газопровода-подключения на г.Волгоград и г.Волжский КС Волгоградского ПХГ

5. Телемеханика газопровода-подключения на г.Волгоград и г.Волжский КС Волгоградского ПХГ

							Волгоградская область			
							Документация по планировке территории (проект планировки территории) для размещения объекта «Волгоградское ПХГ в отложениях каменной соли» (код 056-2002160)			
Изм.	N уч.	Лист	N док.	Подп.	Дата		Заказчик: ООО "Газпром центрремонт"	Стадия	Лист	Листов
Разработал								П	9	17
Проверил										
Н. контроль							Схема границ зон с особыми условиями использования территории в период подготовки проекта планировки территории М 1:5 000	ООО «Южгипрозем»		

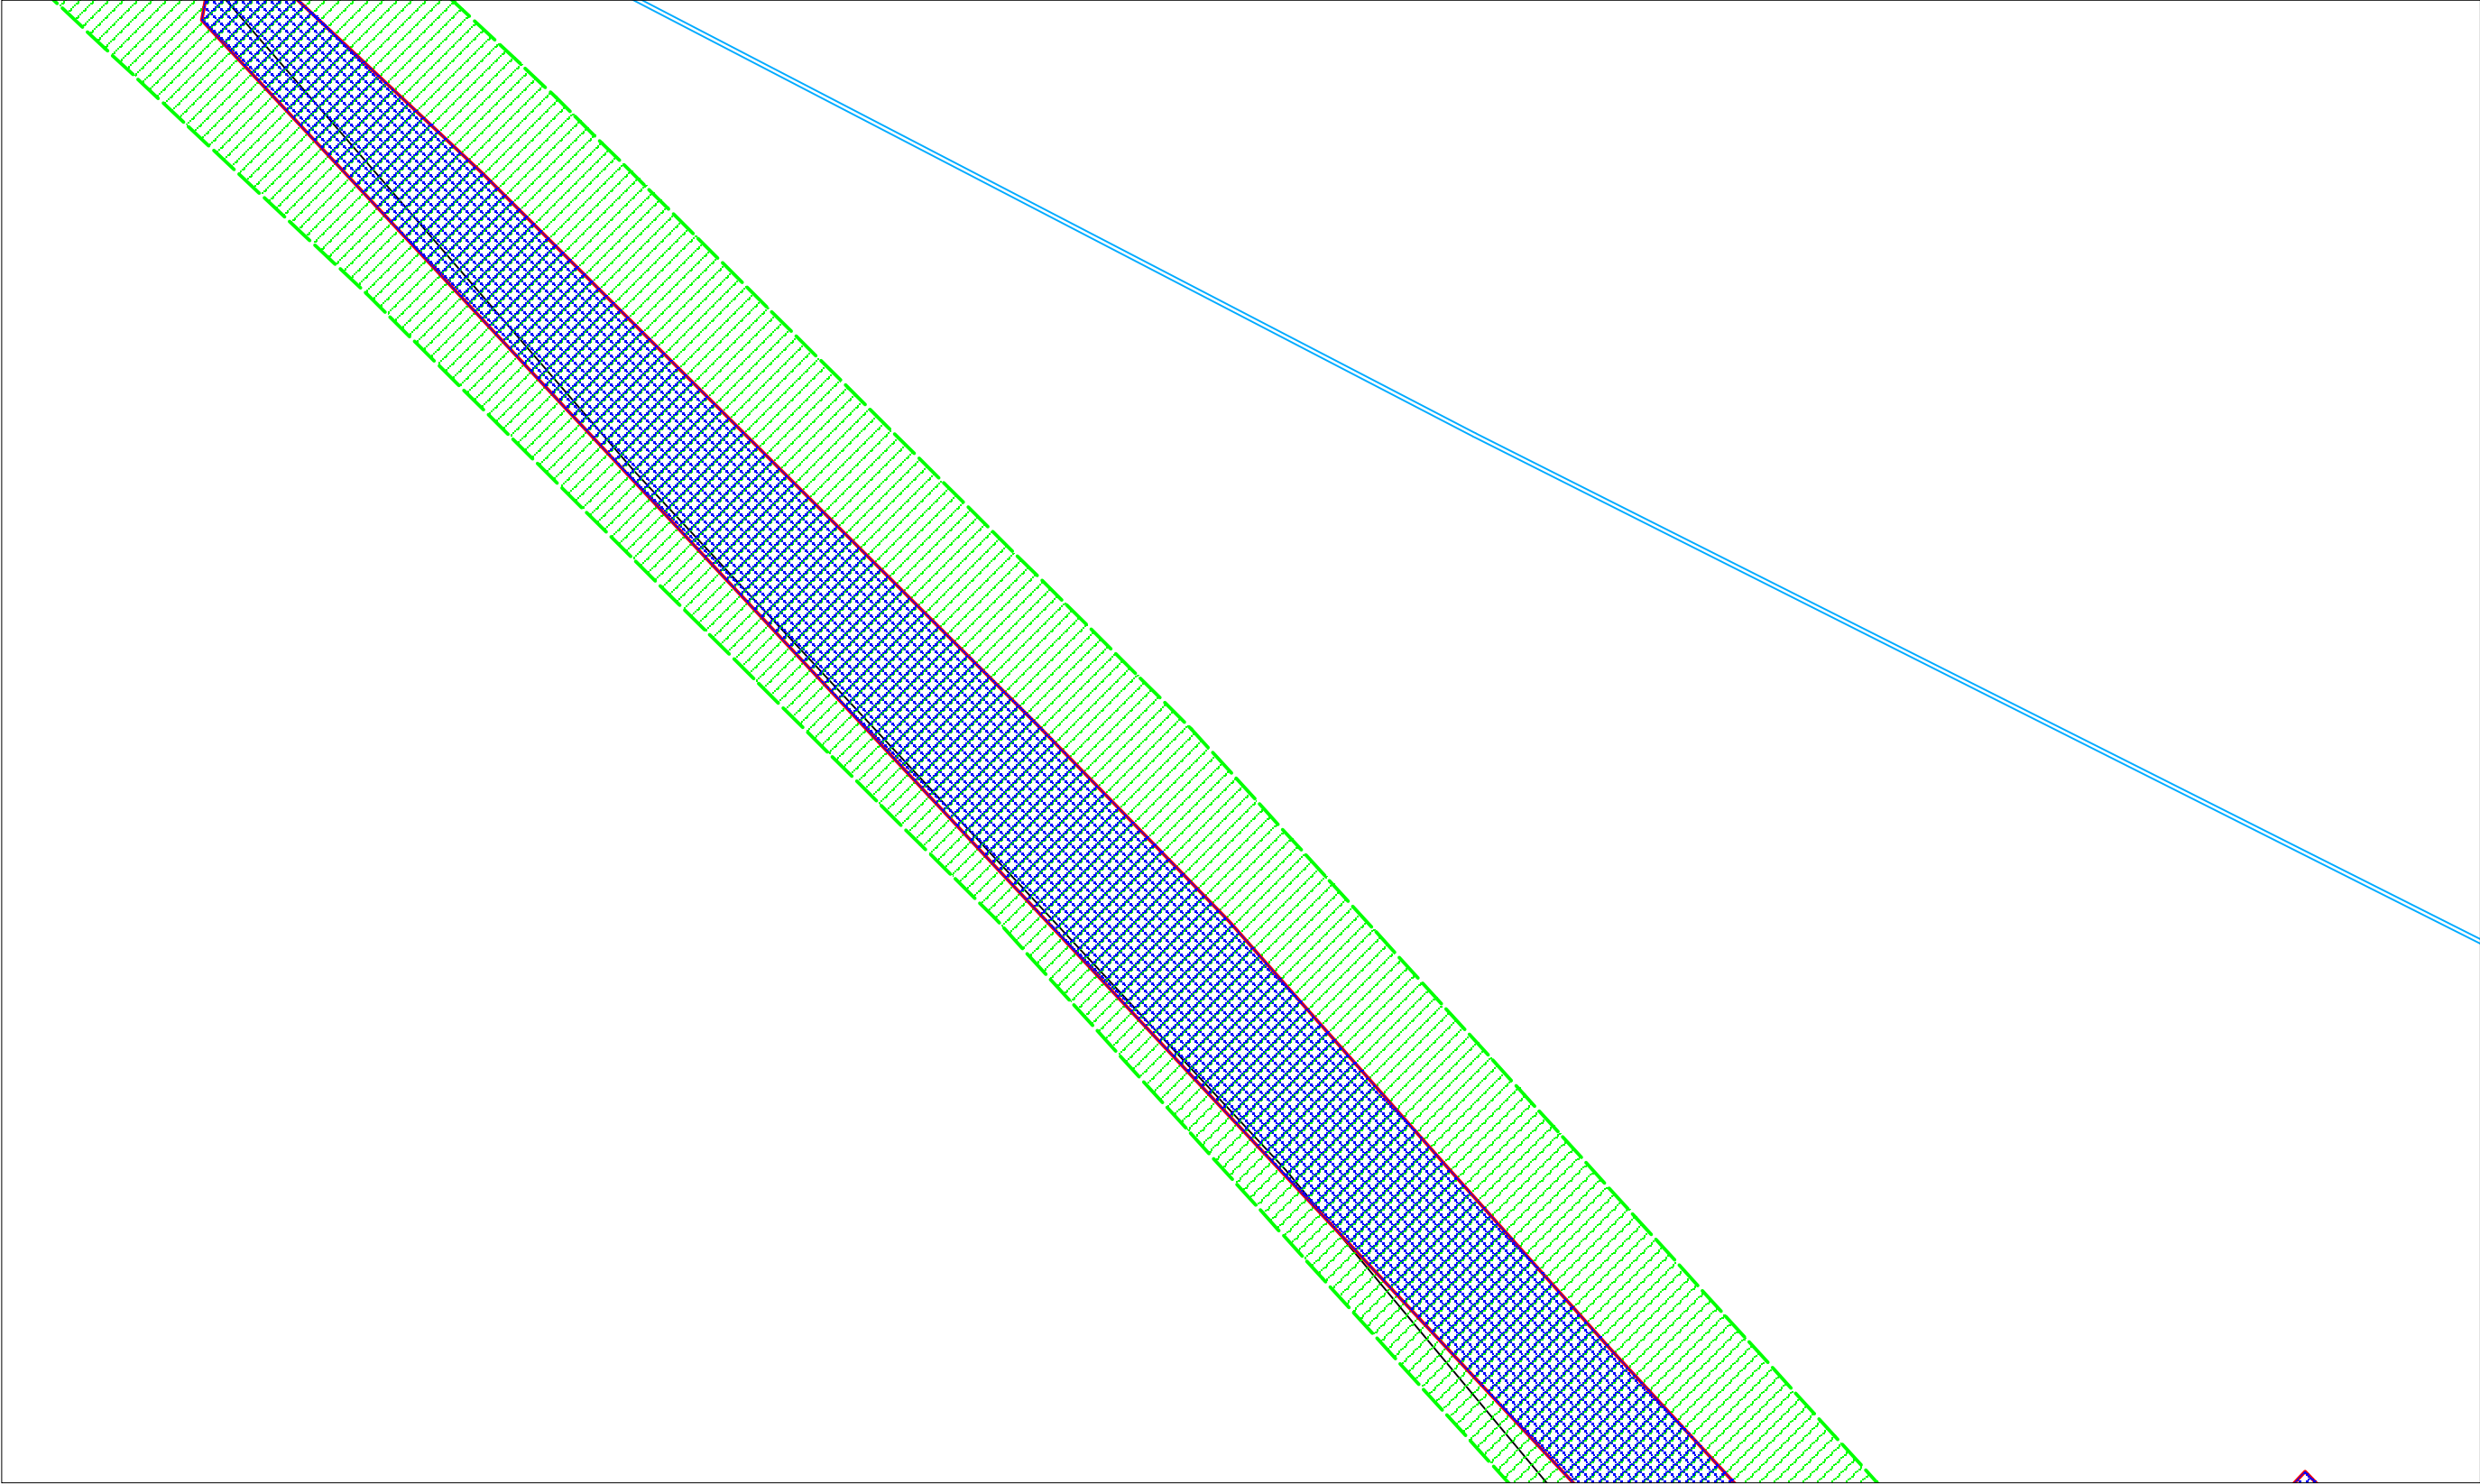


Условные обозначения:

-  Граница территории размещения объекта "Волгоградское ПХГ в отложениях каменной соли"
-  Проектируемая граница зоны МДР (100 м.)
-  ОКС

Волгоградское ПХГ в отложениях каменной соли. 1 этап
1. Газопровод-подключение на г.Волгоград и г.Волжский КС Волгоградского ПХГ
2. Система электрохимзащиты газопровода-подключения на г.Волгоград и г.Волжский КС Волгоградского ПХГ
3. Волоконно-оптическая линия связи КС Волгоградского ПХГ - газопровод-отвод Конный-ГРС-1 Волгоград км 15
4. Телемеханика газопровода-подключения на г.Волгоград и г.Волжский КС Волгоградского ПХГ

						Волгоградская область			
						Документация по планировке территории (проект планировки территории) для размещения объекта «Волгоградское ПХГ в отложениях каменной соли» (код 056-2002160)			
Изм.	N уч.	Лист	N док.	Подп.	Дата	Заказчик: ООО "Газпром центрремонт"	Стадия	Лист	Листов
Разработал							П	10	17
Проверил									
Н. контроль						Схема границ зон с особыми условиями использования территории в период подготовки проекта планировки территории М 1:5 000	ООО «Южгипрозем»		

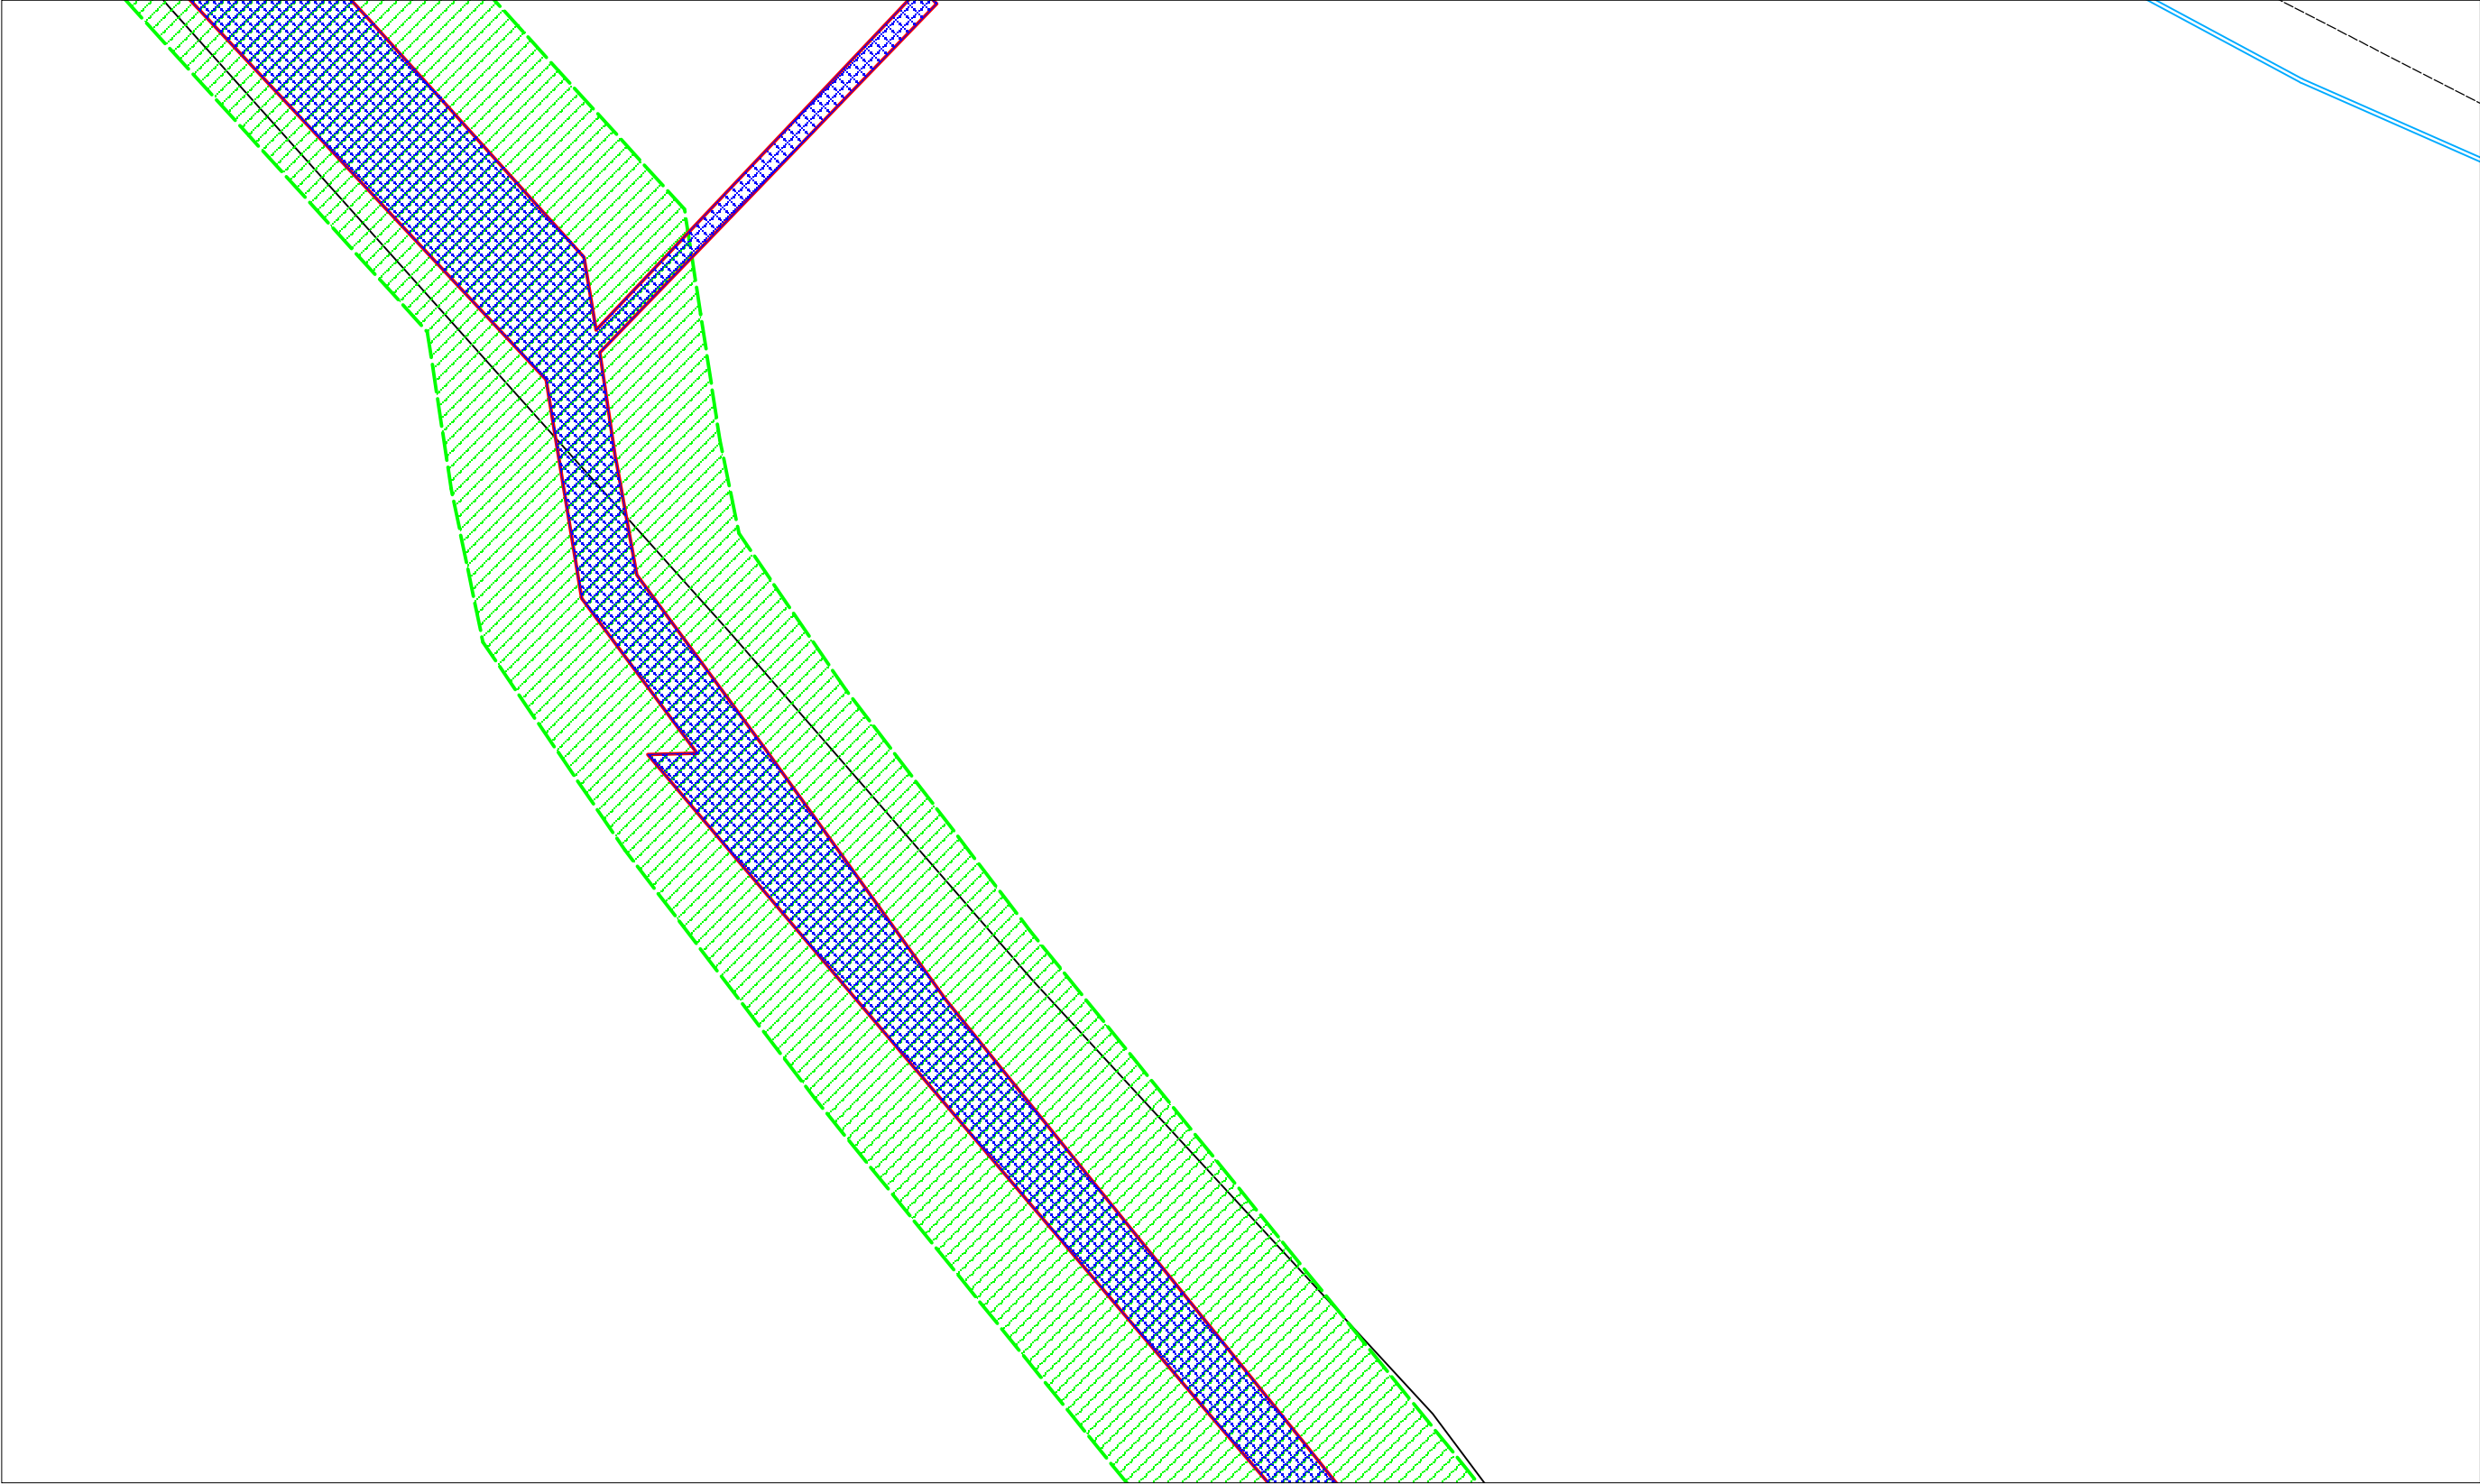


Условные обозначения:

-  Граница зоны размещения объекта "Волгоградское ПХГ в отложениях каменной соли"
-  Проектируемая граница зоны МДР (100 м.)
-  ОКС

Волгоградское ПХГ в отложениях каменной соли. 1 этап
1. Газопровод-подключение на г.Волгоград и г.Волжский КС Волгоградского ПХГ
2. Система электрохимзащиты газопровода-подключения на г.Волгоград и г.Волжский КС Волгоградского ПХГ
3. Волоконно-оптическая линия связи КС Волгоградского ПХГ - газопровод-отвод Конный-ГРС-1 Волгоград км 15
4. Телемеханика газопровода-подключения на г.Волгоград и г.Волжский КС Волгоградского ПХГ

						Волгоградская область			
						Документация по планировке территории (проект планировки территории) для размещения объекта «Волгоградское ПХГ в отложениях каменной соли» (код 056-2002160)			
Изм.	N уч.	Лист	N док.	Подп.	Дата				
Разработал						Заказчик: ООО "Газпром центрремонт"	Стадия	Лист	Листов
Проверил							П	11	17
Н. контроль									
						Схема границ зон с особыми условиями использования территории в период подготовки проекта планировки территории М 1:5 000	ООО «Южгипрозем»		

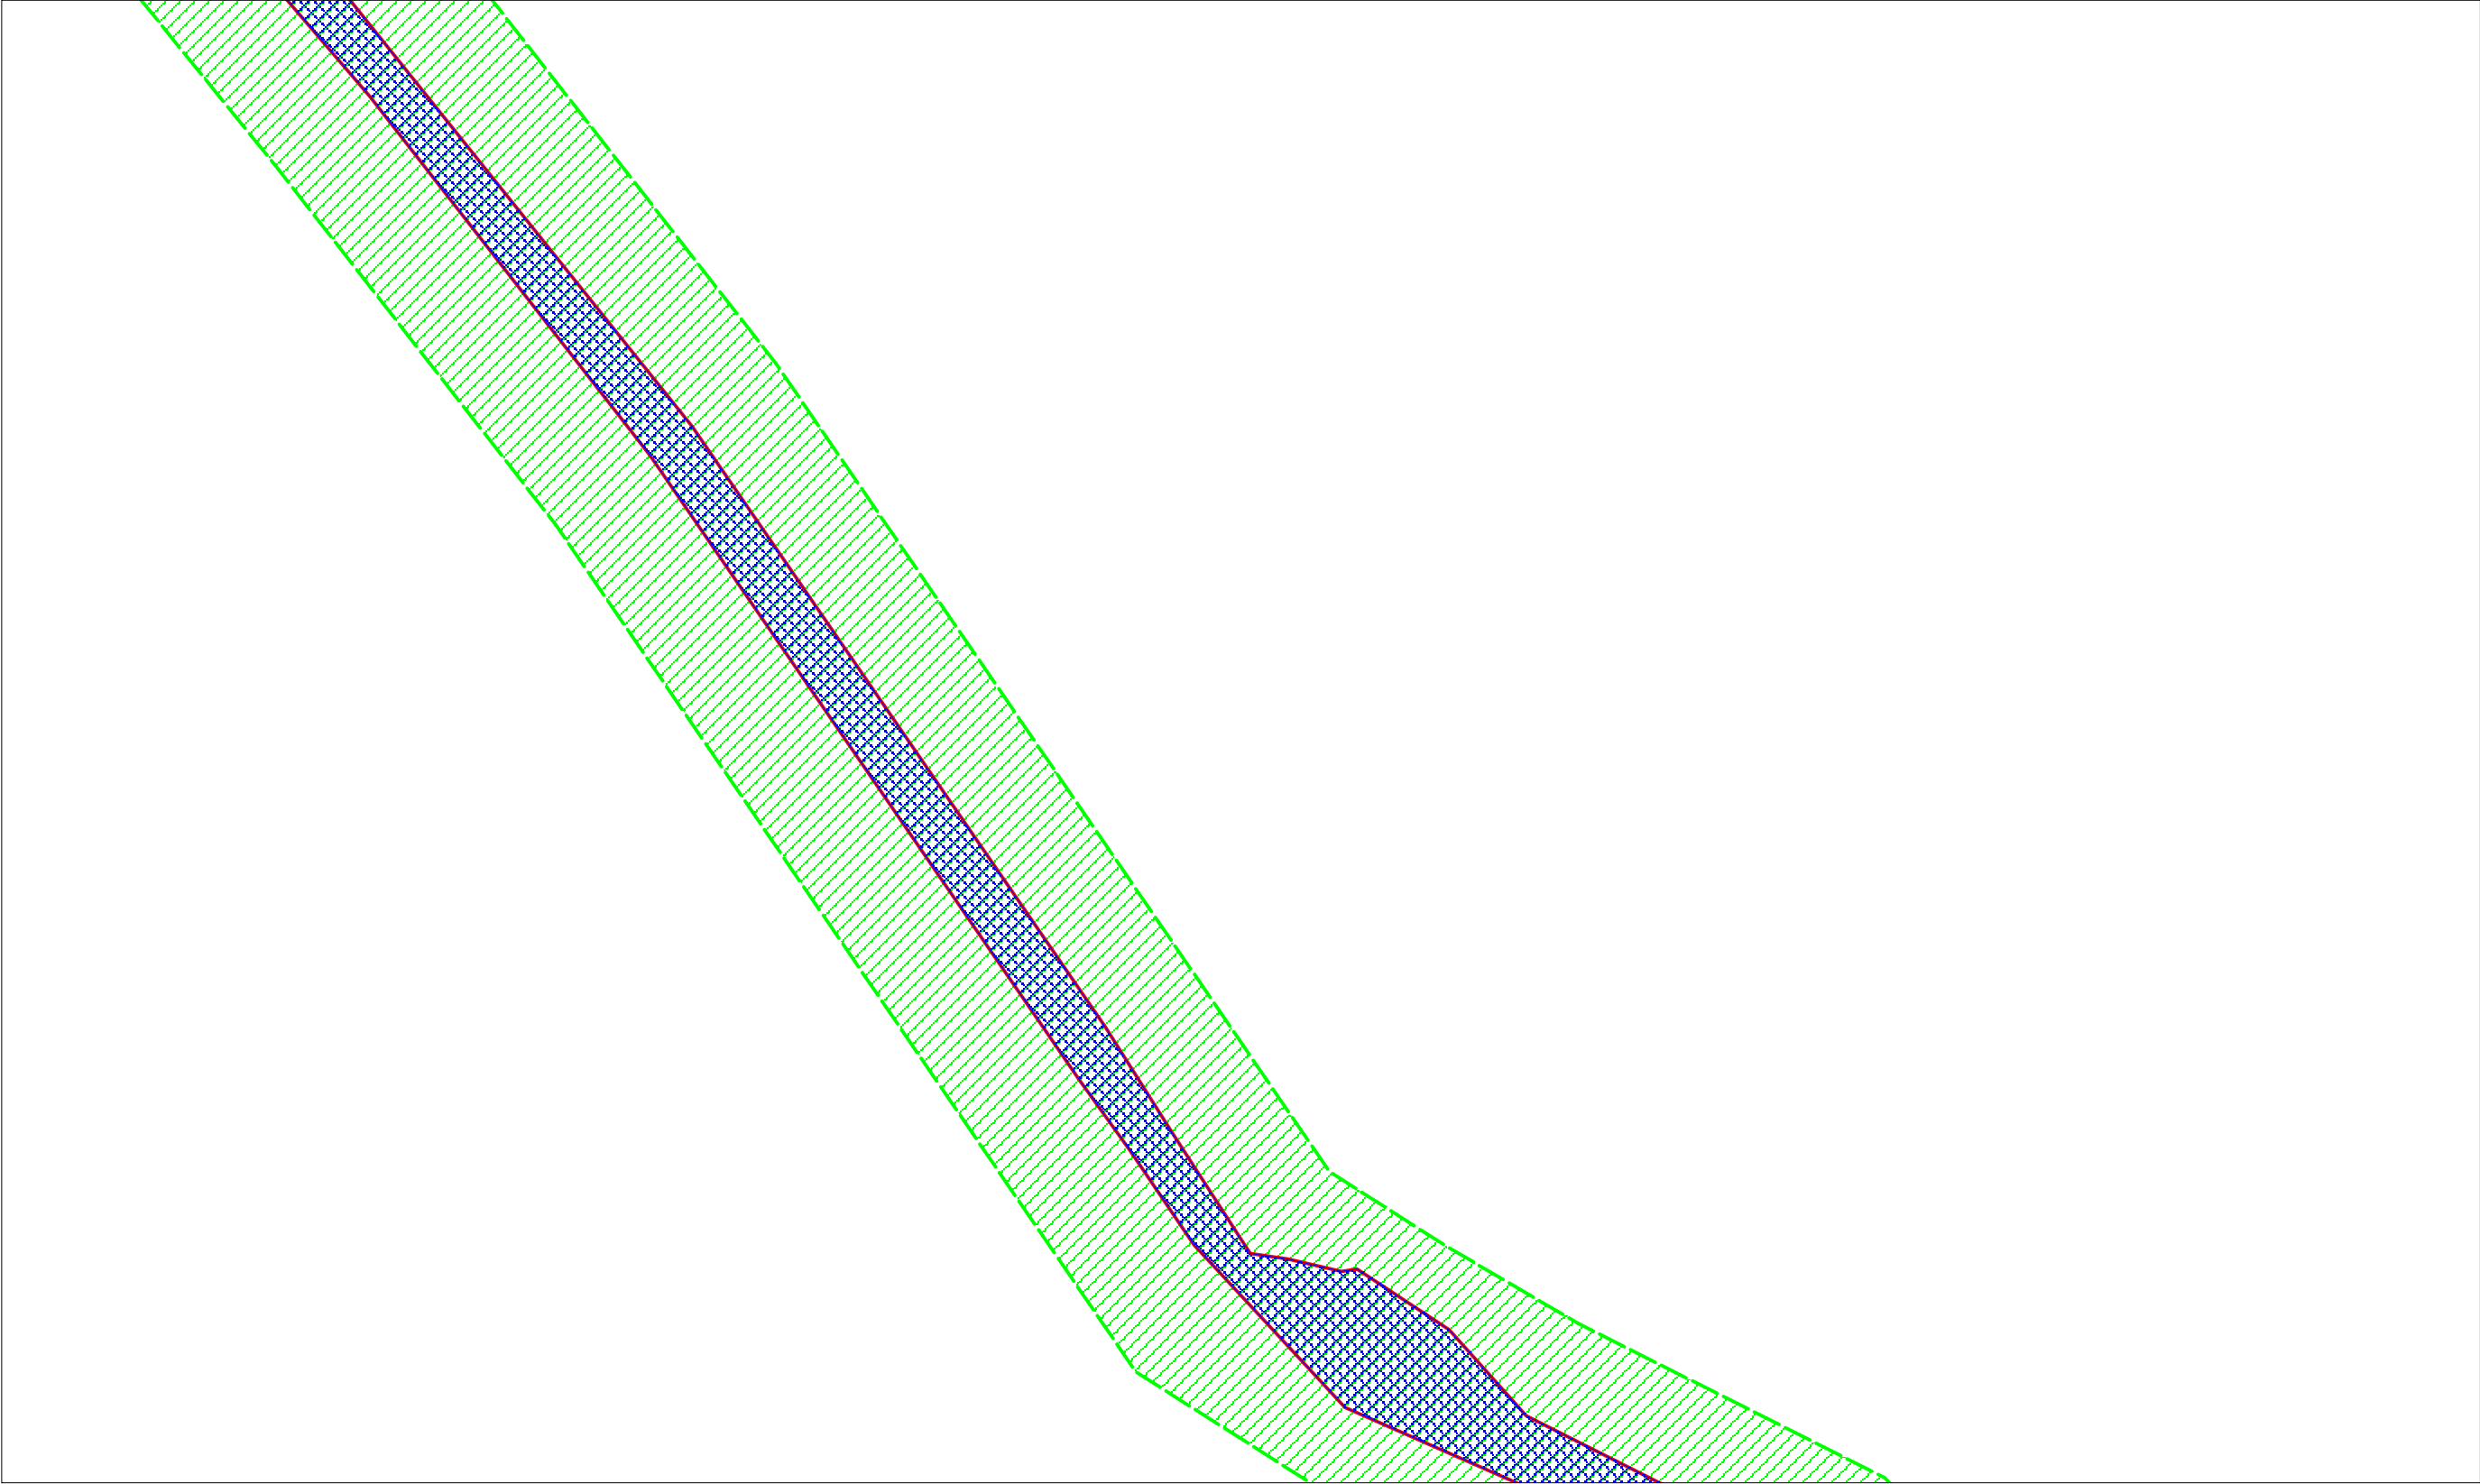

Условные обозначения:

 Граница территории размещения объекта "Волгоградское ПХГ в отложениях каменной соли"


 Проектируемая граница зоны МДР (100 м.)

 ОКС

Волгоградское ПХГ в отложениях каменной соли. 1 этап

- 1. Газопровод-подключение на г.Волгоград и г.Волжский КС Волгоградского ПХГ
- 2. Система электрохимзащиты газопровода-подключения на г.Волгоград и г.Волжский КС Волгоградского ПХГ
- 3. Волоконно-оптическая линия связи КС Волгоградского ПХГ - газопровод-отвод Конный-ГРС-1 Волгоград км 15
- 4. Телемеханика газопровода-подключения на г.Волгоград и г.Волжский КС Волгоградского ПХГ

						Волгоградская область			
						Документация по планировке территории (проект планировки территории) для размещения объекта «Волгоградское ПХГ в отложениях каменной соли» (код 056-2002160)			
Изм.	N уч.	Лист	N док.	Подп.	Дата	Заказчик: ООО "Газпром центрремонт"	Стадия	Лист	Листов
Разработал							П	12	17
Проверил									
Н. контроль						Схема границ зон с особыми условиями использования территории в период подготовки проекта планировки территории М 1:5 000		ООО «Южгипрозем»	

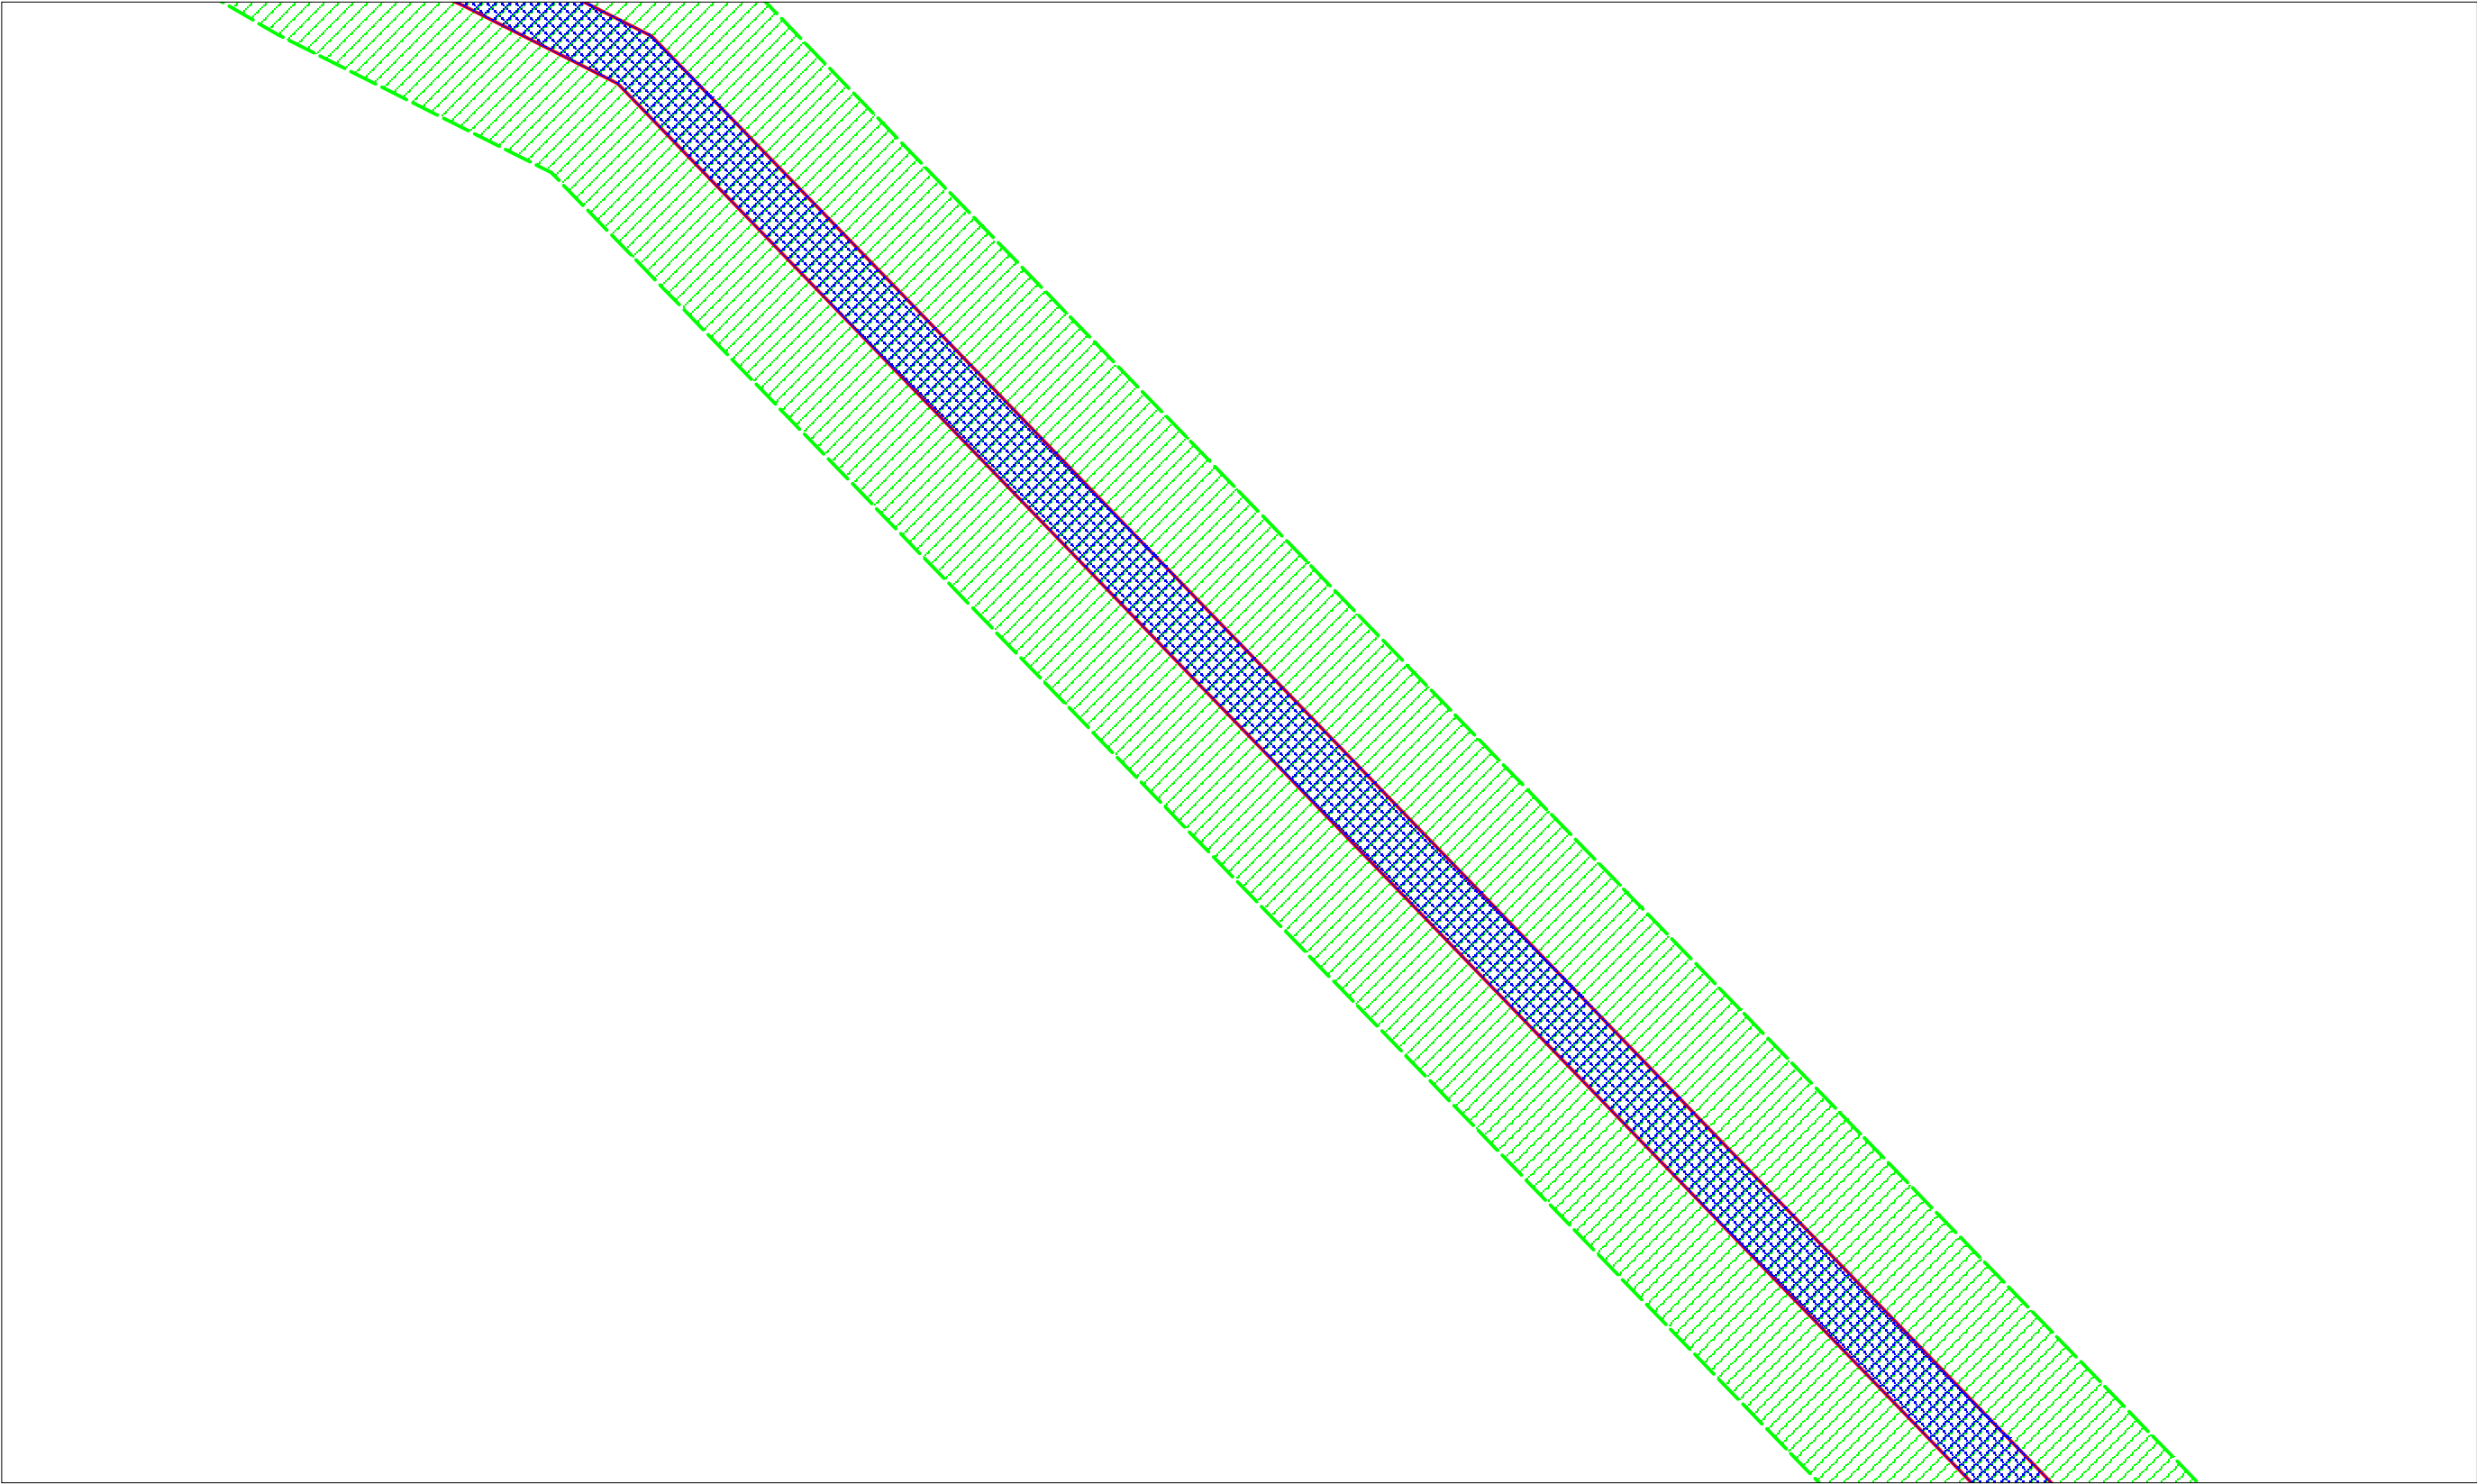

Условные обозначения:

 Граница территории размещения объекта "Волгоградское ПХГ в отложениях каменной соли"


 Проектируемая граница зоны МДР (100 м.)

 ОКС

Волгоградское ПХГ в отложениях каменной соли. 1 этап

1. Газопровод-подключение на г.Волгоград и г.Волжский КС Волгоградского ПХГ
2. Система электрохимзащиты газопровода-подключения на г.Волгоград и г.Волжский КС Волгоградского ПХГ
3. Волоконно-оптическая линия связи КС Волгоградского ПХГ - газопровод-отвод Конный-ГРС-1 Волгоград км 15
4. Телемеханика газопровода-подключения на г.Волгоград и г.Волжский КС Волгоградского ПХГ

						Волгоградская область			
						Документация по планировке территории (проект планировки территории) для размещения объекта «Волгоградское ПХГ в отложениях каменной соли» (код 056-2002160)			
Изм.	N уч.	Лист	N док.	Подп.	Дата				
Разработал						Заказчик: ООО "Газпром центрремонт"	Стадия	Лист	Листов
Проверил							П	13	17
Н. контроль									
						Схема границ зон с особыми условиями использования территории в период подготовки проекта планировки территории М 1:5 000	ООО «Южгипрозем»		

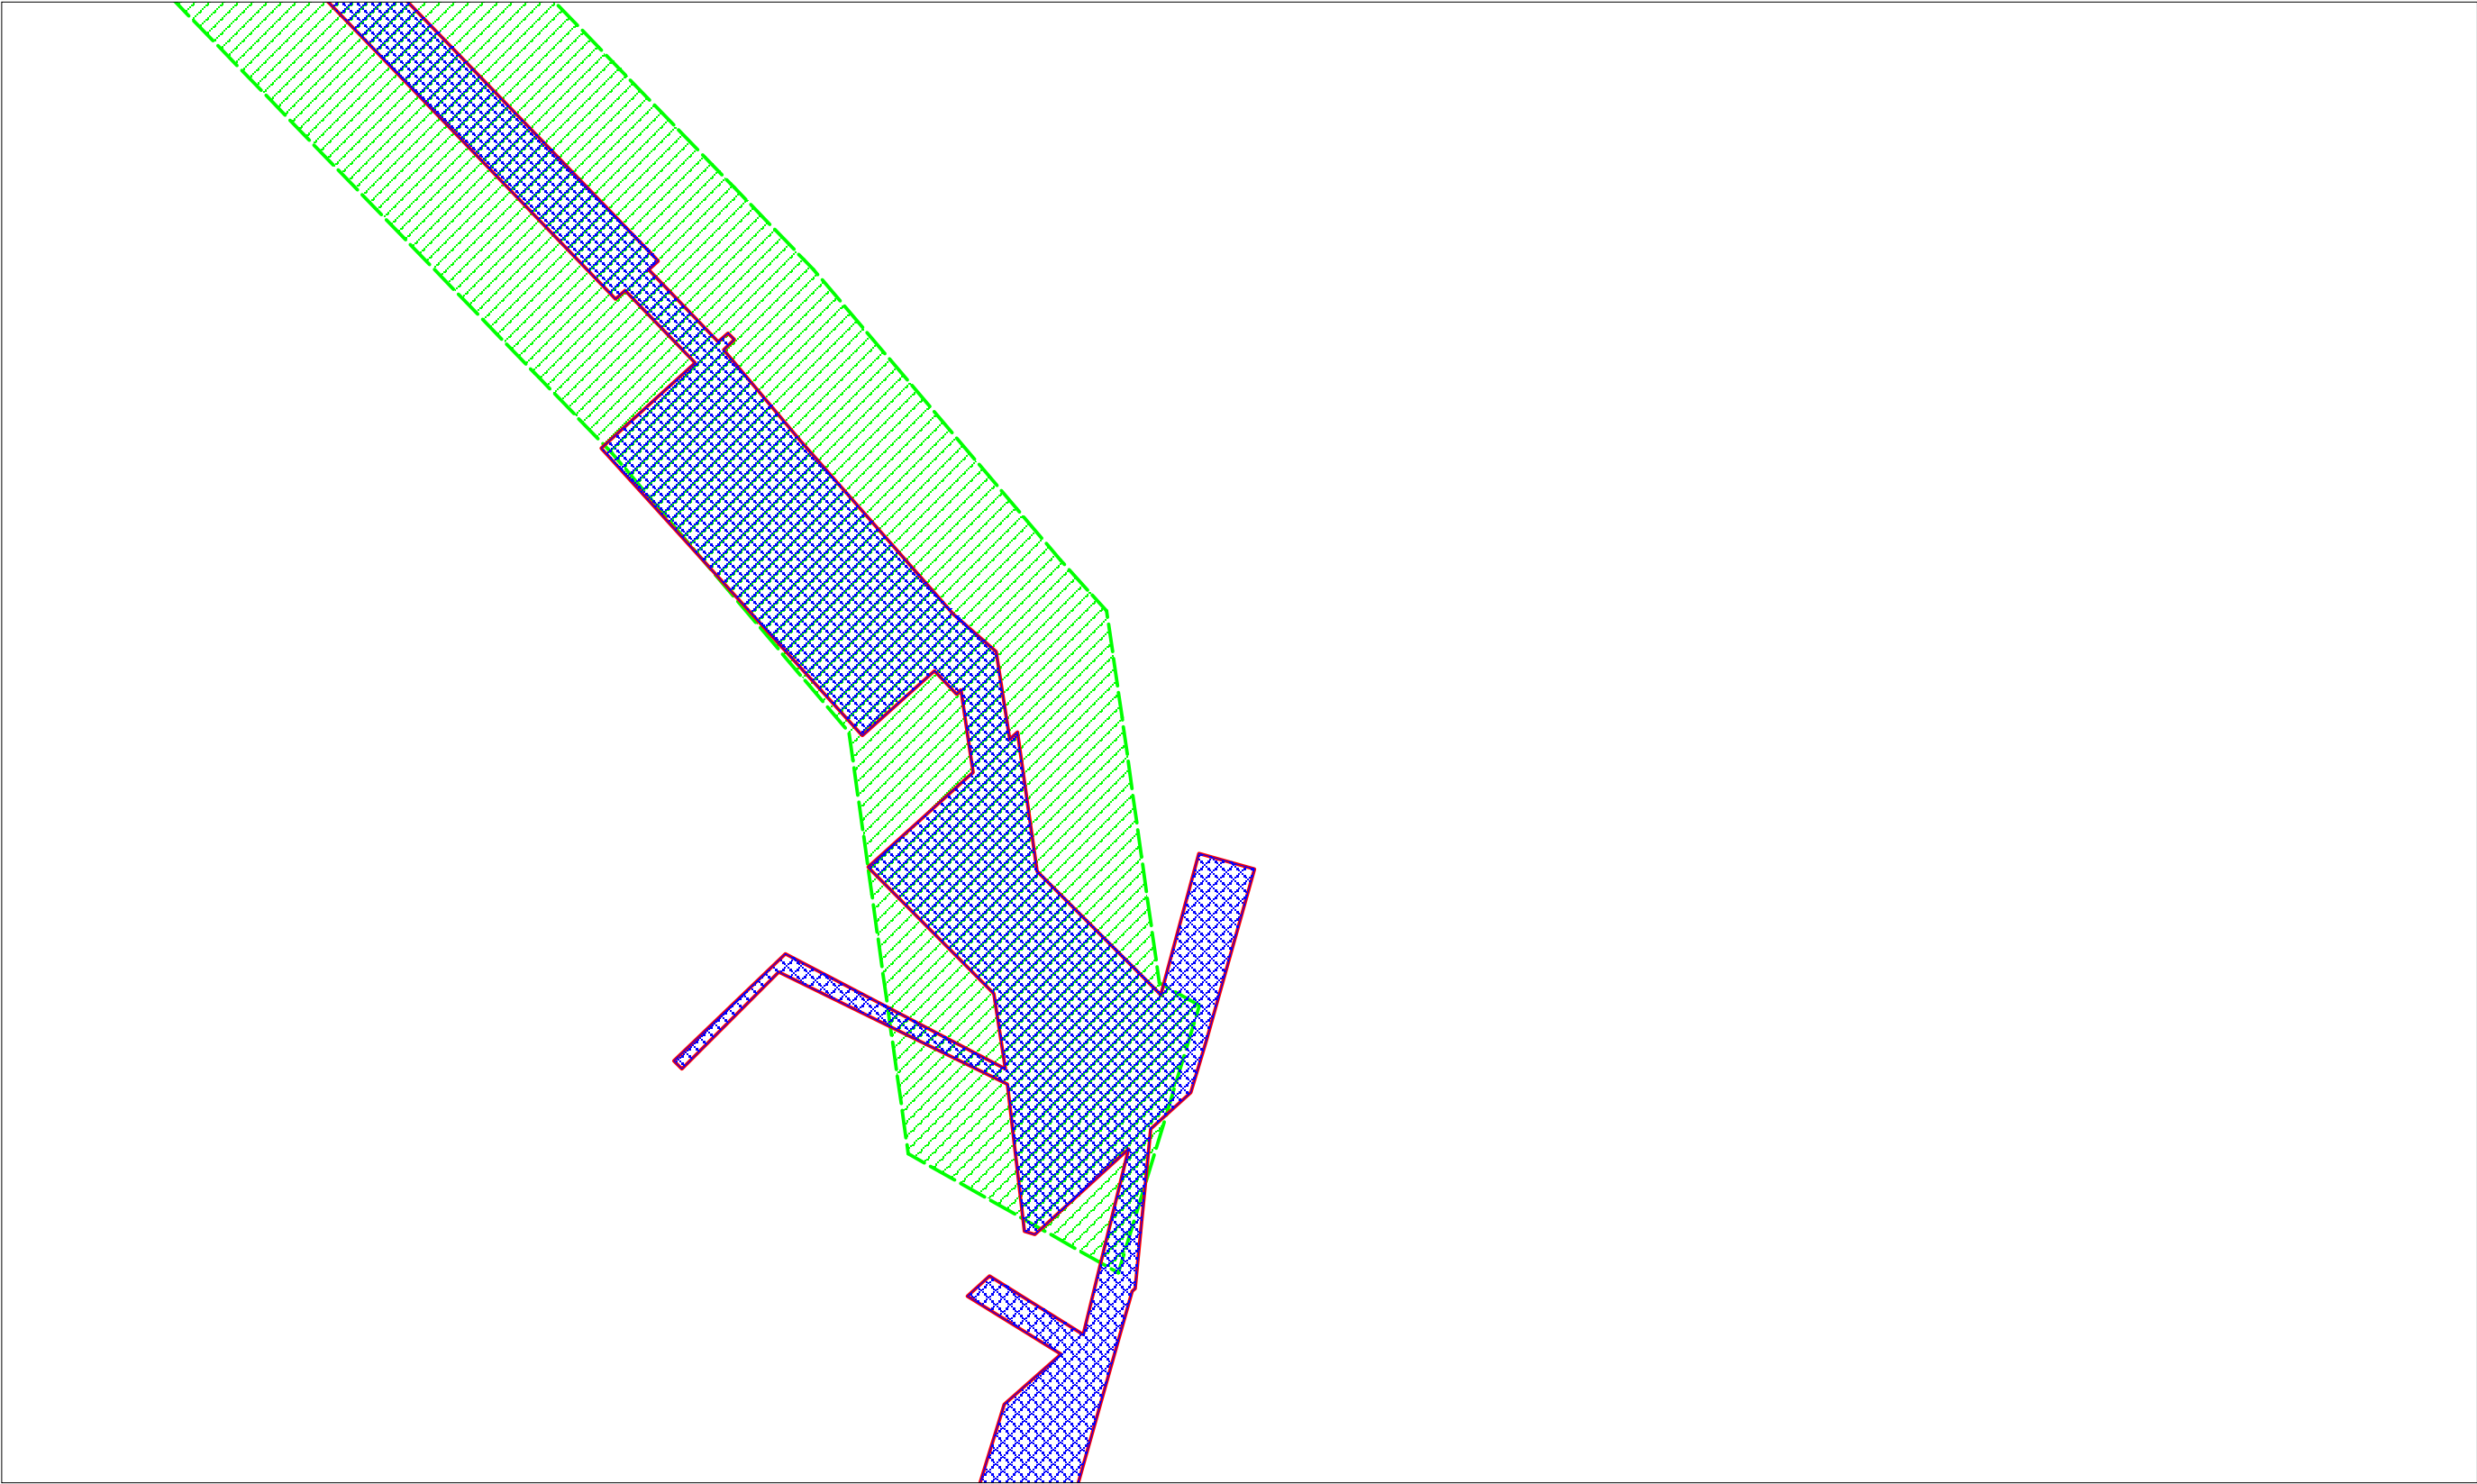

Условные обозначения:

 Граница территории размещения объекта "Волгоградское ПХГ в отложениях каменной соли"


 Проектируемая граница зоны МДР (100 м.)

 ОКС

Волгоградское ПХГ в отложениях каменной соли. 1 этап

- 1. Газопровод-подключение на г.Волгоград и г.Волжский КС Волгоградского ПХГ
- 2. Система электрохимзащиты газопровода-подключения на г.Волгоград и г.Волжский КС Волгоградского ПХГ
- 3. Волоконно-оптическая линия связи КС Волгоградского ПХГ - газопровод-отвод Конный-ГРС-1 Волгоград км 15
- 4. Автодорога подъездная к крановому узлу км 9,17 газопровода-подключения на г.Волгоград и г.Волжский КС Волгоградского ПХГ
- 5. Телемеханика газопровода-подключения на г.Волгоград и г.Волжский КС Волгоградского ПХГ

						Волгоградская область			
						Документация по планировке территории (проект планировки территории) для размещения объекта «Волгоградское ПХГ в отложениях каменной соли» (код 056-2002160)			
Изм.	N уч.	Лист	N док.	Подп.	Дата				
Разработал						Заказчик: ООО "Газпром центрремонт"	Стадия	Лист	Листов
Проверил							П	14	17
Н. контроль									
						Схема границ зон с особыми условиями использования территории в период подготовки проекта планировки территории М 1:5 000	ООО «Южгипрозем»		

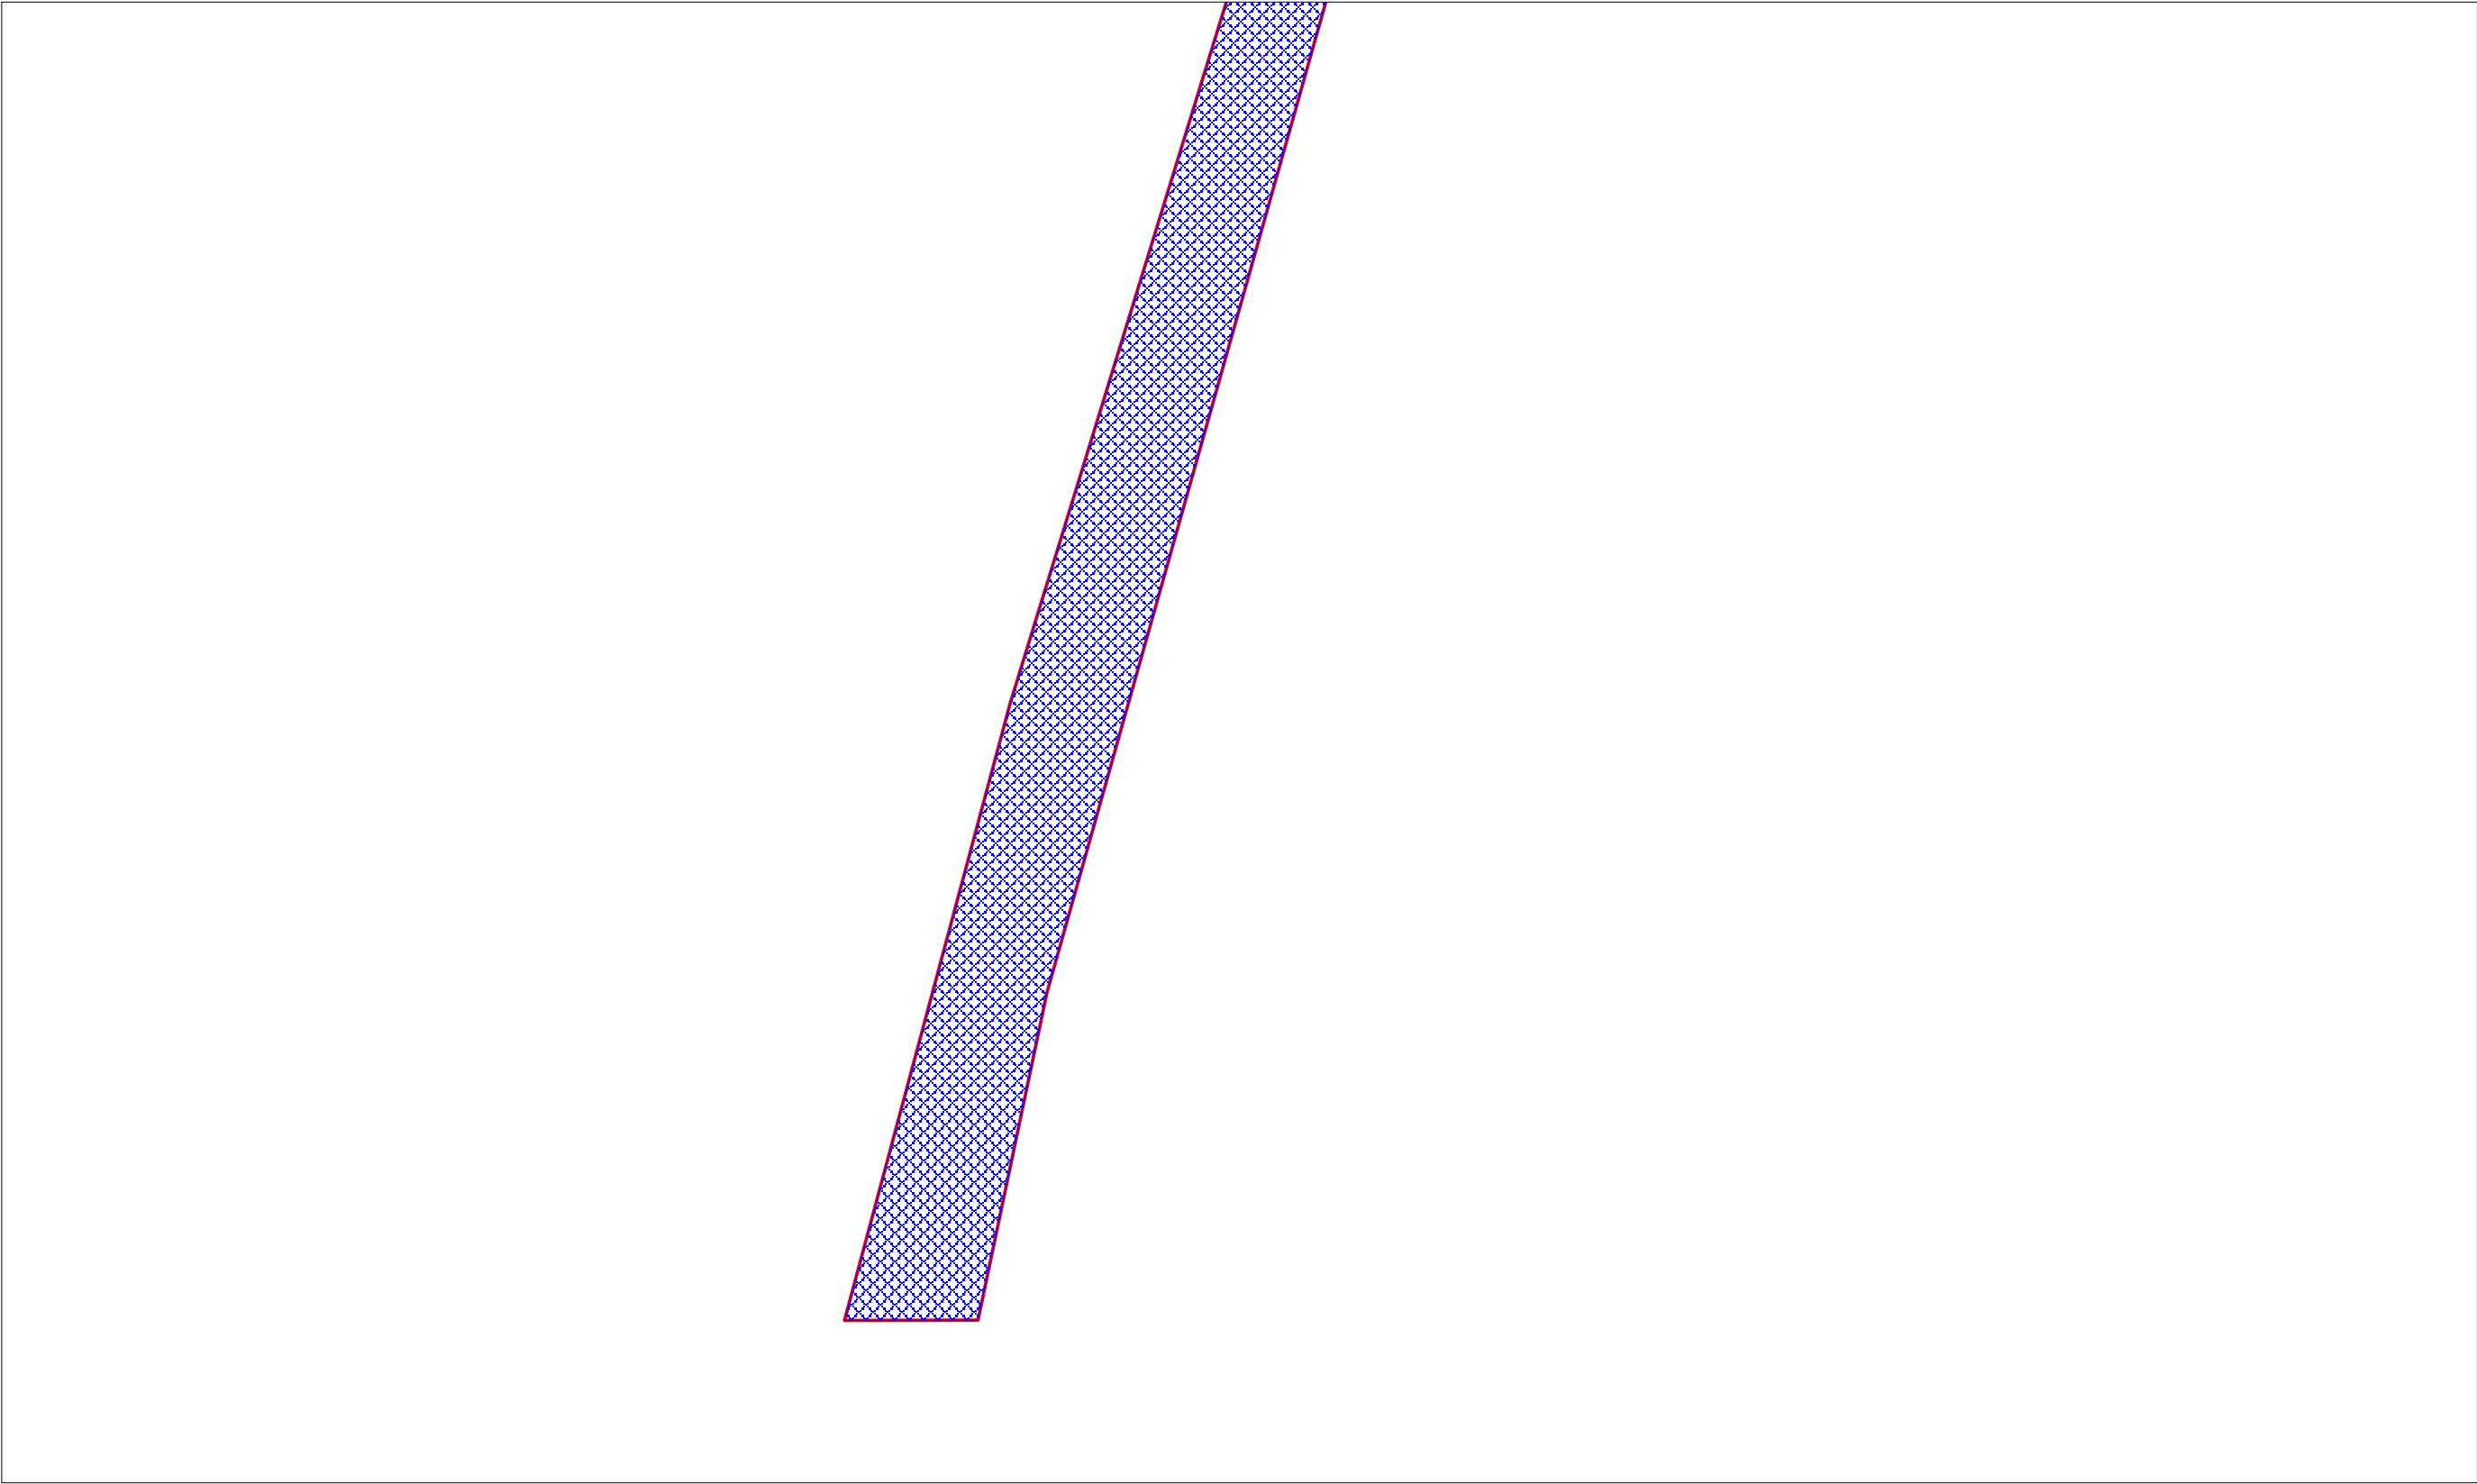


Условные обозначения:

-  Граница территории размещения объекта "Волгоградское ПХГ в отложениях каменной соли"
-  Проектируемая граница зоны МДР (100 м.)
-  ОКС

Волгоградское ПХГ в отложениях каменной соли. 1 этап
1. Система электрохимзащиты газопровода-подключения на г.Волгоград и г.Волжский КС Волгоградского ПХГ
2. Волоконно-оптическая линия связи КС Волгоградского ПХГ - газопровод-отвод Конный-ГРС-1 Волгоград км 15
3. Телемеханика газопровода-подключения на г.Волгоград и г.Волжский КС Волгоградского ПХГ

						Волгоградская область			
						Документация по планировке территории (проект планировки территории) для размещения объекта «Волгоградское ПХГ в отложениях каменной соли» (код 056-2002160)			
Изм.	N уч.	Лист	N док.	Подп.	Дата				
Разработал						Заказчик: ООО "Газпром центрремонт"	Стадия	Лист	Листов
Проверил							П	15	17
Н. контроль									
						Схема границ зон с особыми условиями использования территории в период подготовки проекта планировки территории М 1:5 000	ООО «Южгипрозем»		

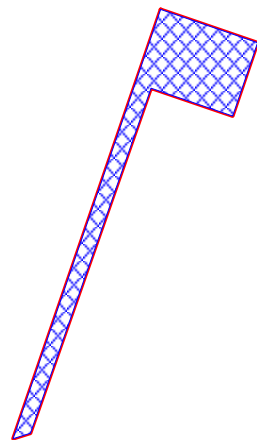


 Граница территории размещения объекта "Волгоградское ПХГ в отложениях каменной соли"

 Проектируемая граница зоны МДР (100 м.)

1. Башня связи блока управления станцией №7 волоконно-оптической линии связи газопровода Починки-ССПХГ

						Волгоградская область				
						Документация по планировке территории (проект планировки территории) для размещения объекта «Волгоградское ПХГ в отложениях каменной соли» (код 056-2002160)				
Изм.	N уч.	Лист	N док.	Подп.	Дата					
Разработал						Заказчик: ООО "Газпром центрремонт"		Стадия	Лист	Листов
Проверил								П	16	17
Н. контроль										
						Схема границ зон с особыми условиями использования территории в период подготовки проекта планировки территории М 1:5 000		ООО «Южгипрозем»		

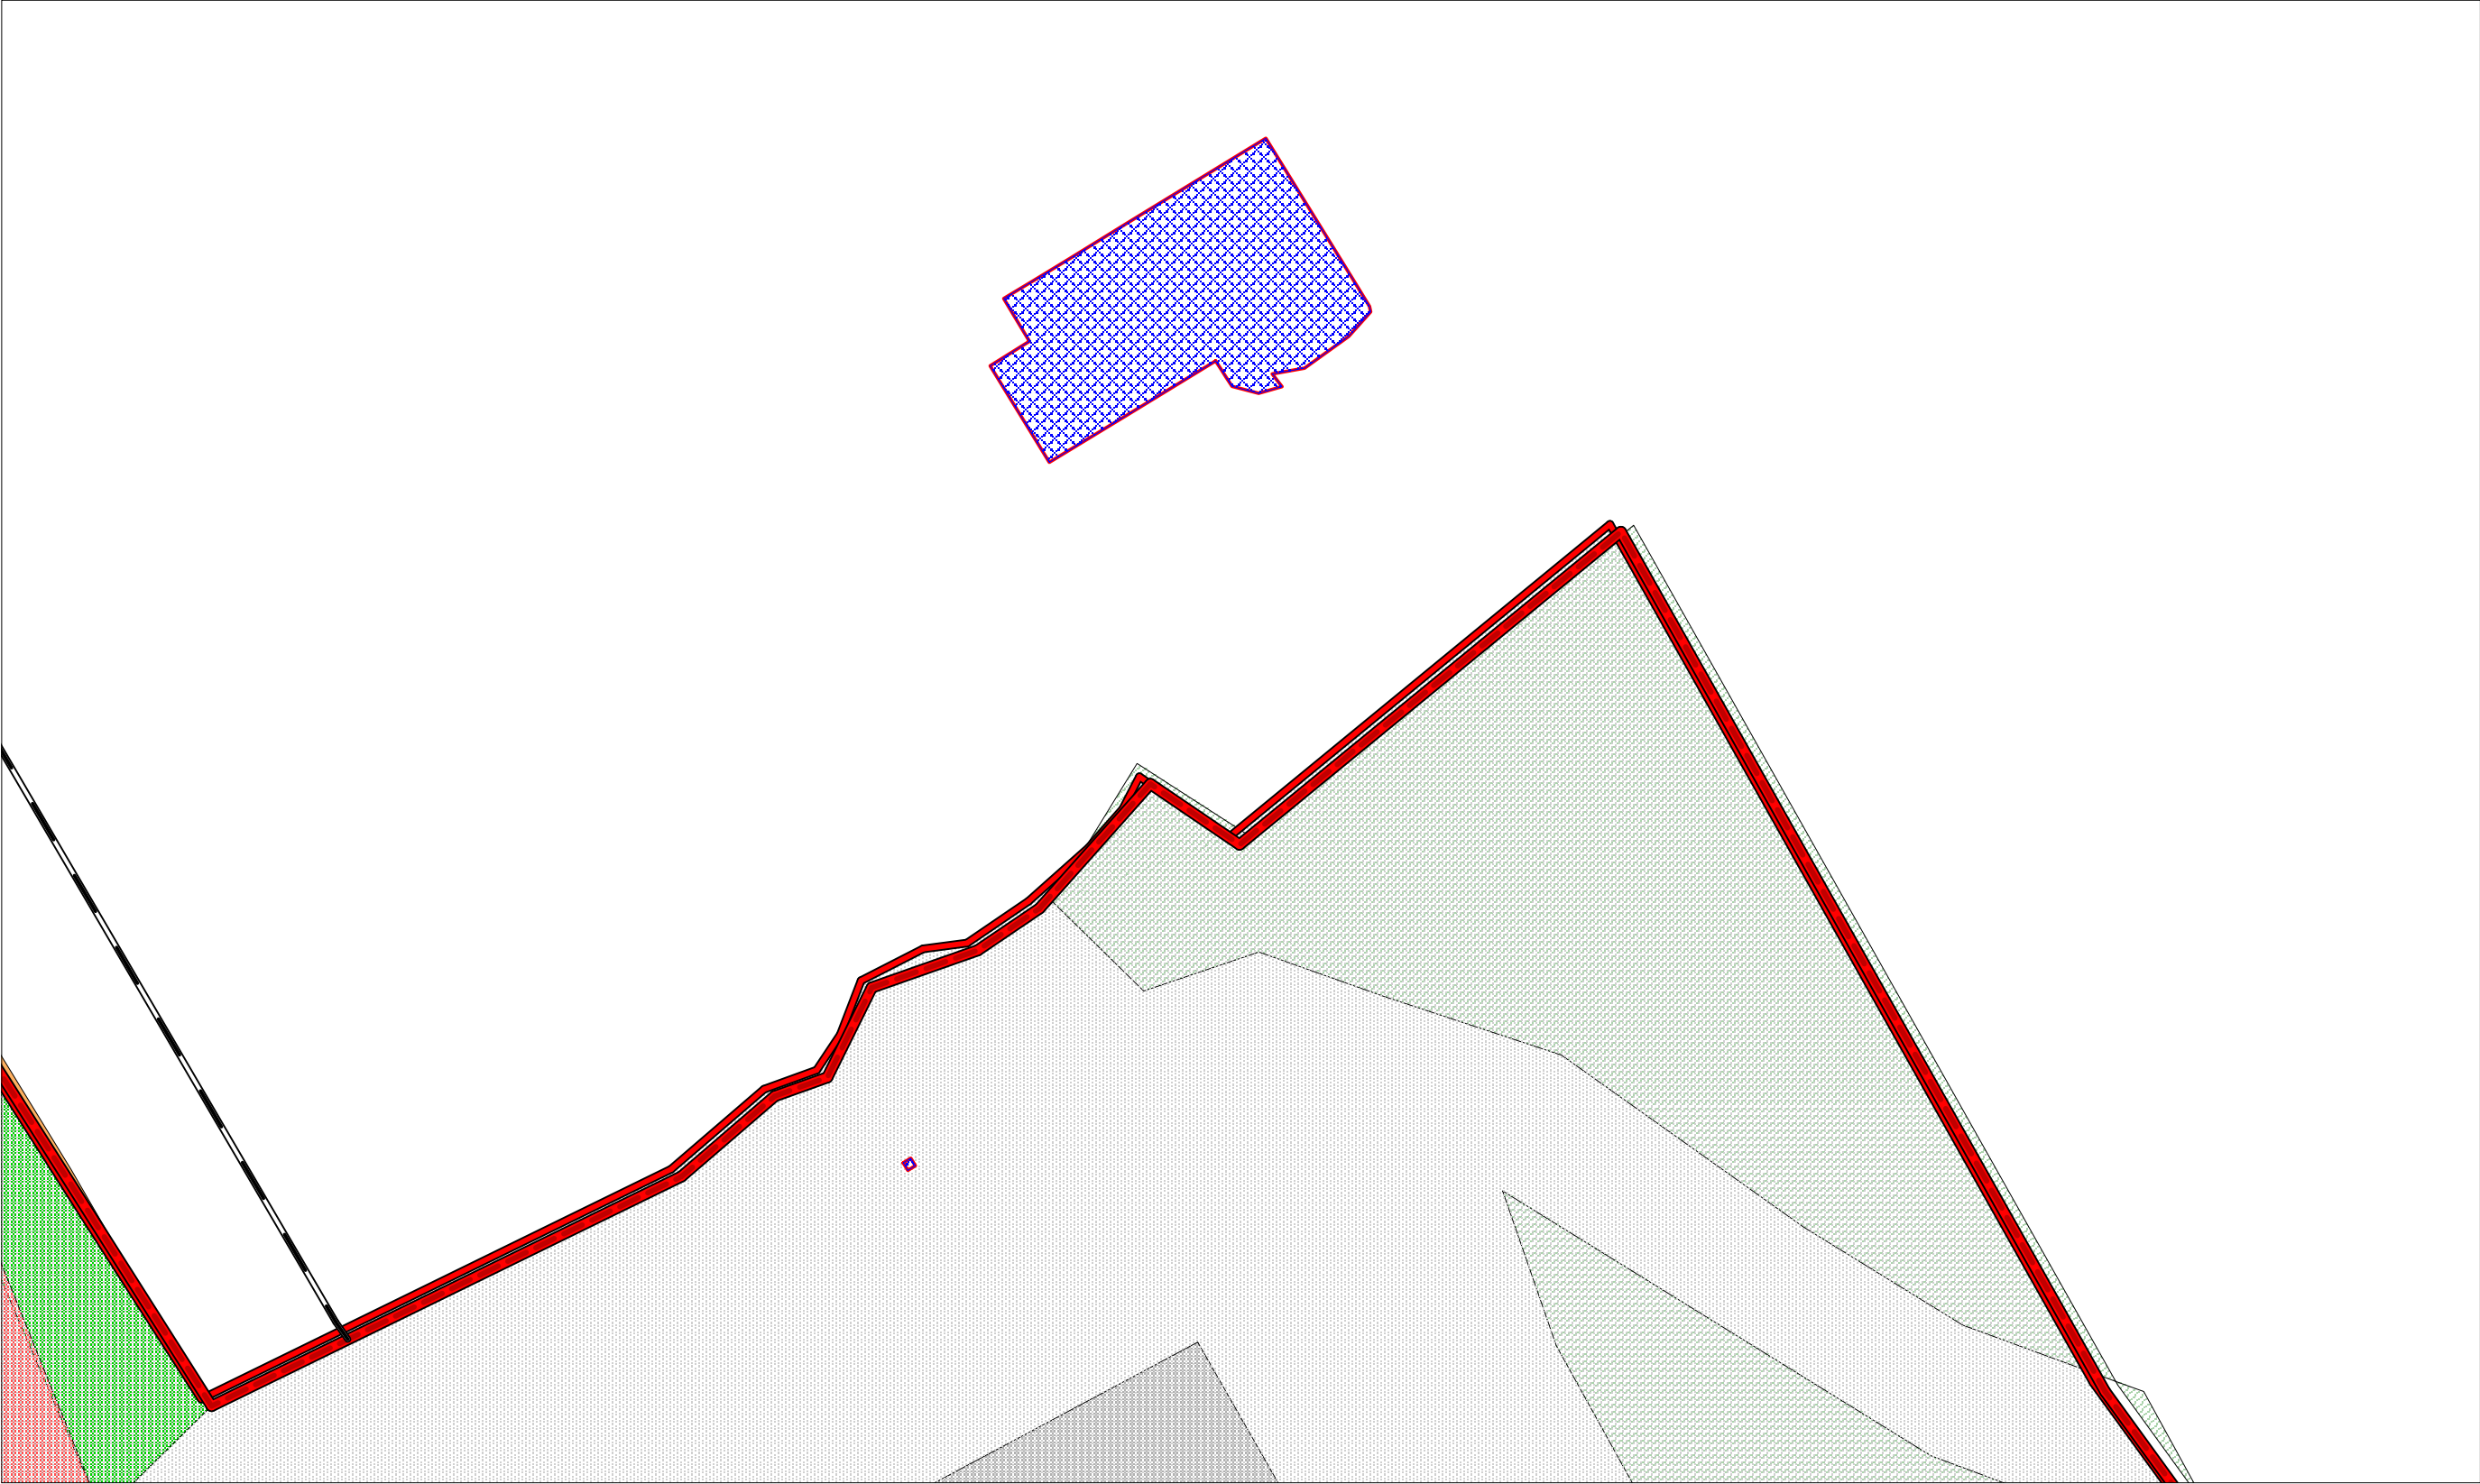


Условные обозначения:

-  Граница территории размещения объекта "Волгоградское ПХГ в отложениях каменной соли"
-  Проектируемая граница зоны МДР (100 м.)
-  Граница г. Волгограда
-  ОКС

Волгоградское ПХГ в отложениях каменной соли. 1 этап

1. Башня связи блока управления станцией №7 волоконно-оптической линии связи газопровода Починки-ССПХГ

						Волгоградская область			
						Документация по планировке территории (проект планировки территории) для размещения объекта «Волгоградское ПХГ в отложениях каменной соли» (код 056-2002160)			
Изм.	N уч.	Лист	N док.	Подп.	Дата				
Разработал						Заказчик: ООО "Газпром центрремонт"	Стадия	Лист	Листов
Проверил							П	17	17
Н. контроль									
						Схема границ зон с особыми условиями использования территории в период подготовки проекта планировки территории М 1:5 000	ООО «Южгипрозем»		

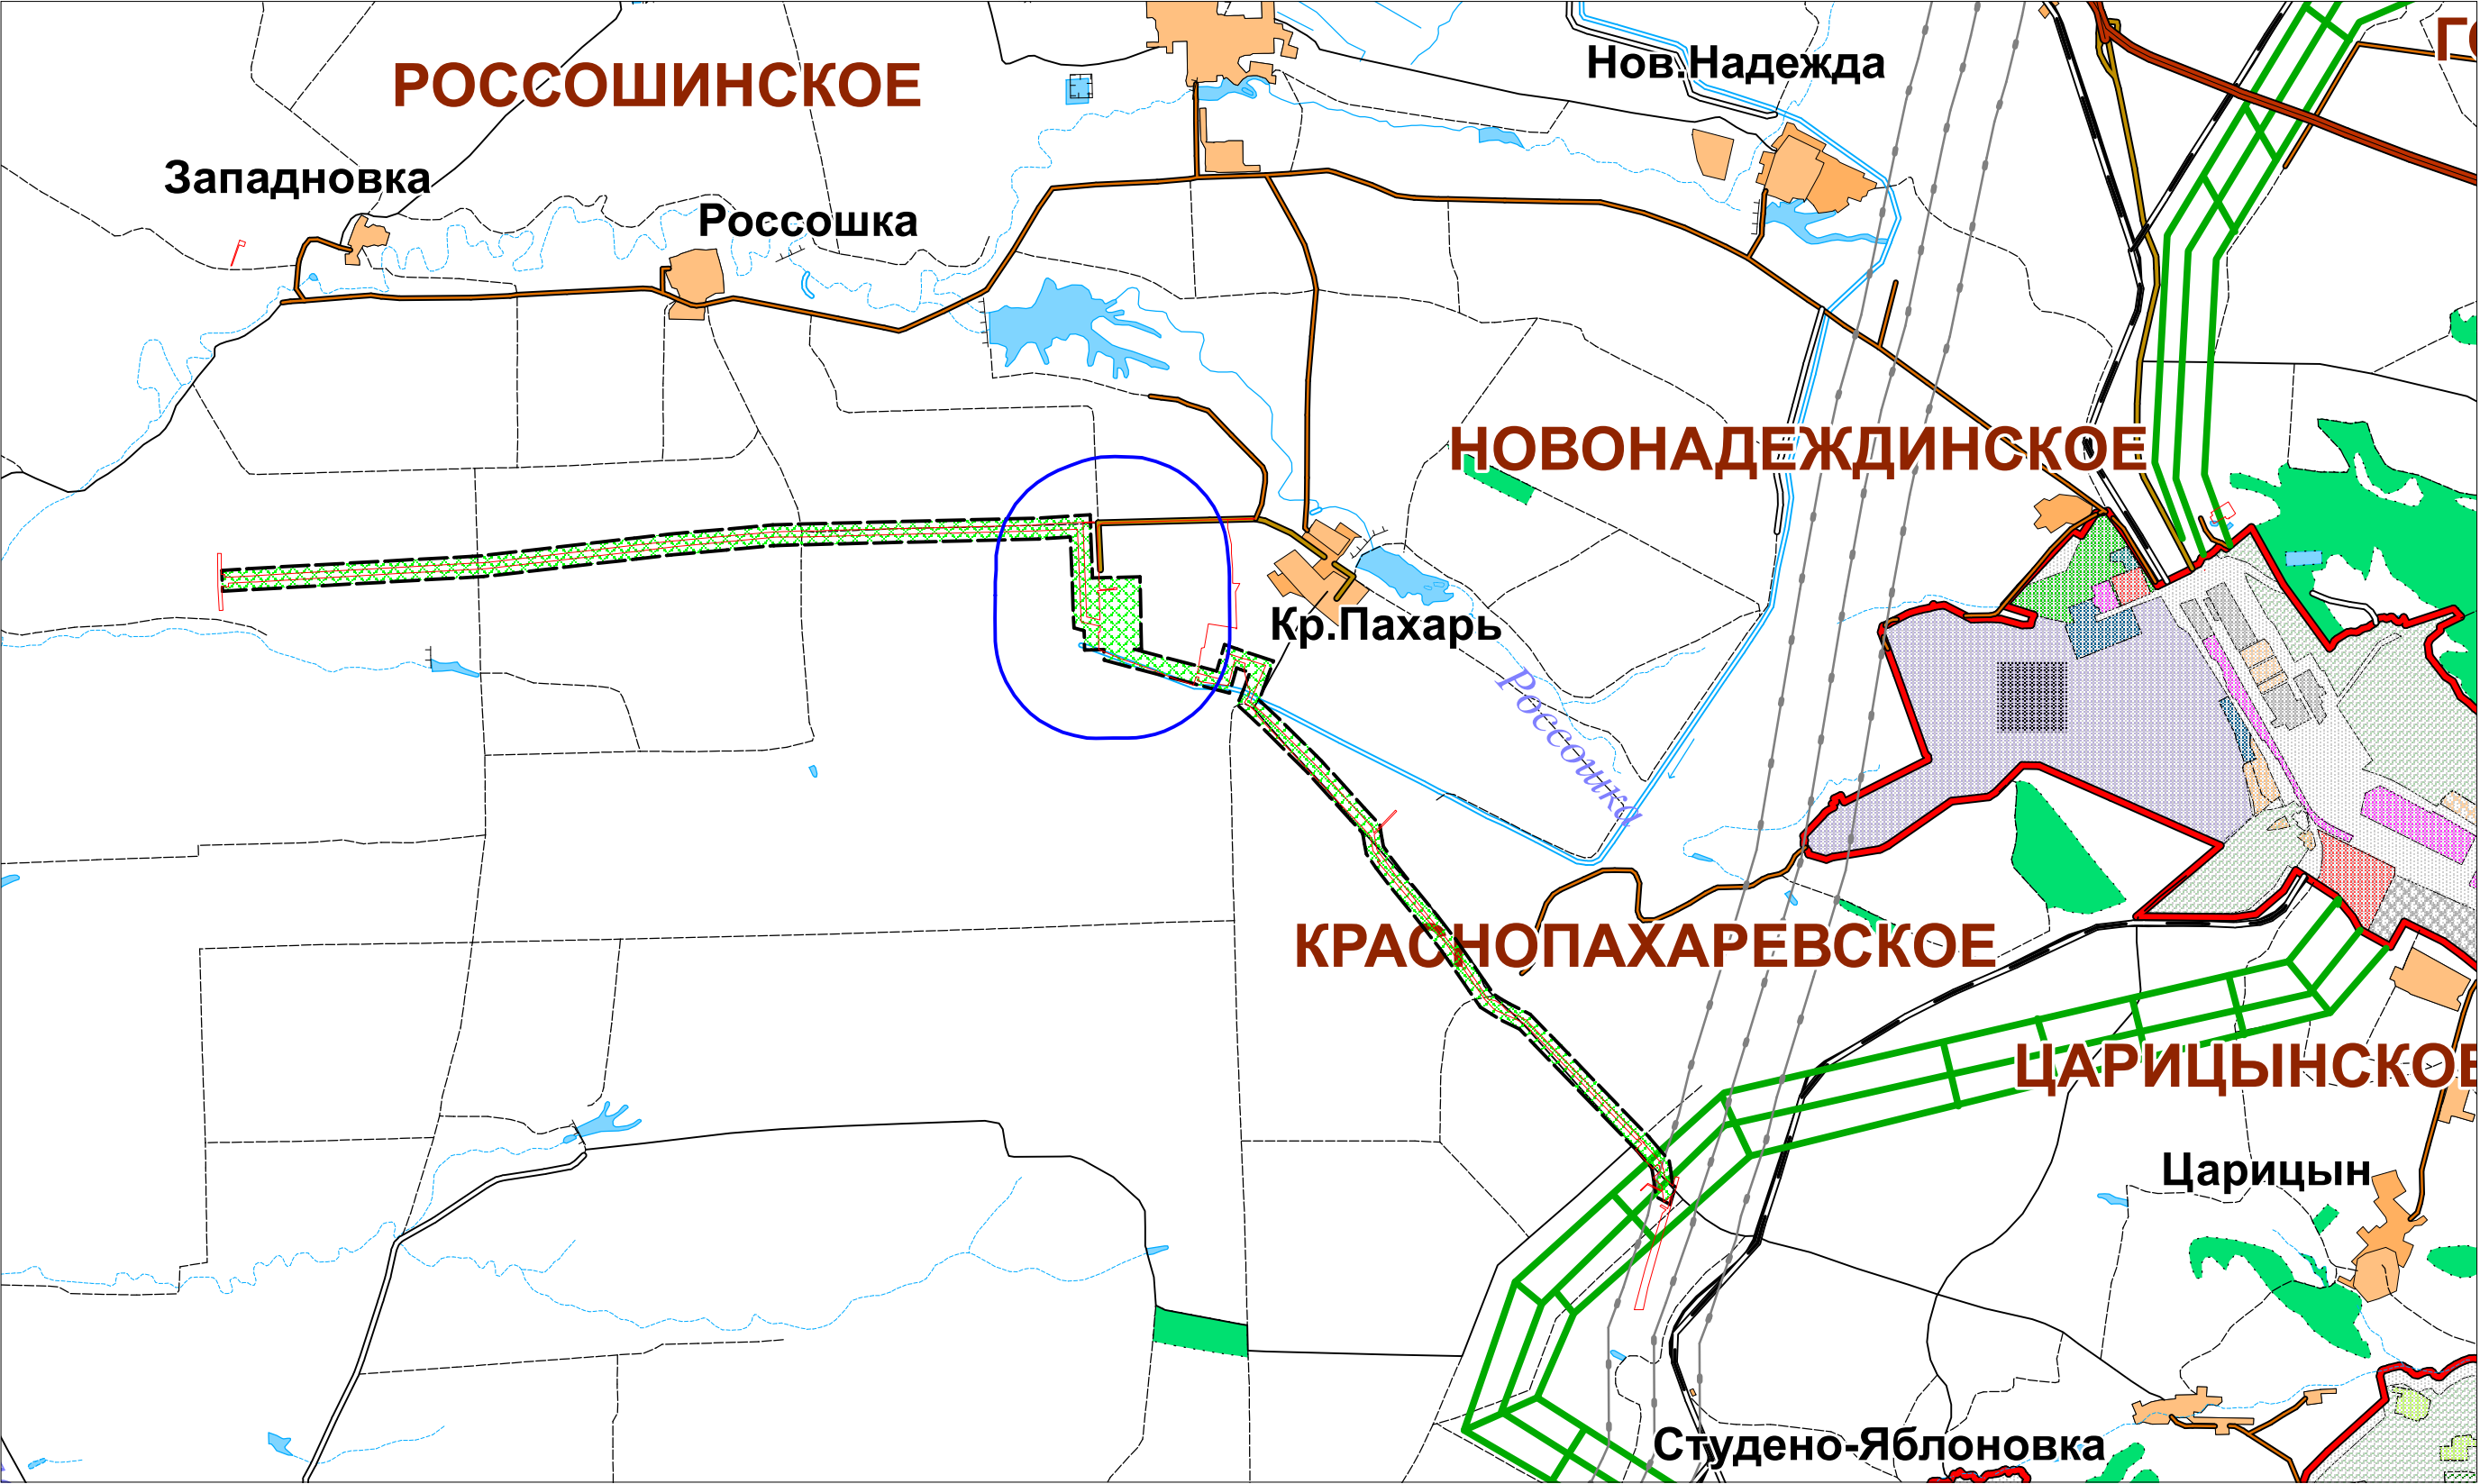


Условные обозначения:


- Граница зоны размещения объекта "Волгоградское ПХГ в отложениях каменной соли"
- Проектируемая граница зоны МДР (100 м.)
- Санитарно-защитная зона Волгоградского ПХГ
- 1000 м. от границ промышленной площадки во всех направлениях (I класс)

							Волгоградская область			
							Документация по планировке территории (проект планировки территории) для размещения объекта «Волгоградское ПХГ в отложениях каменной соли» (код 056-2002160)			
Изм.	N уч.	Лист	N док.	Подп.	Дата		Заказчик: ООО "Газпром центрремонт"	Стадия	Лист	Листов
Разработал								П	1	2
Проверил										
N. контроль							Схема границ территорий, подверженных риску возникновения чрезвычайных ситуаций природного и техногенного характера 1:75 000	ООО «Южгипрозем»		

Схема границ территорий, подверженных риску возникновения чрезвычайных ситуаций природного и техногенного характера

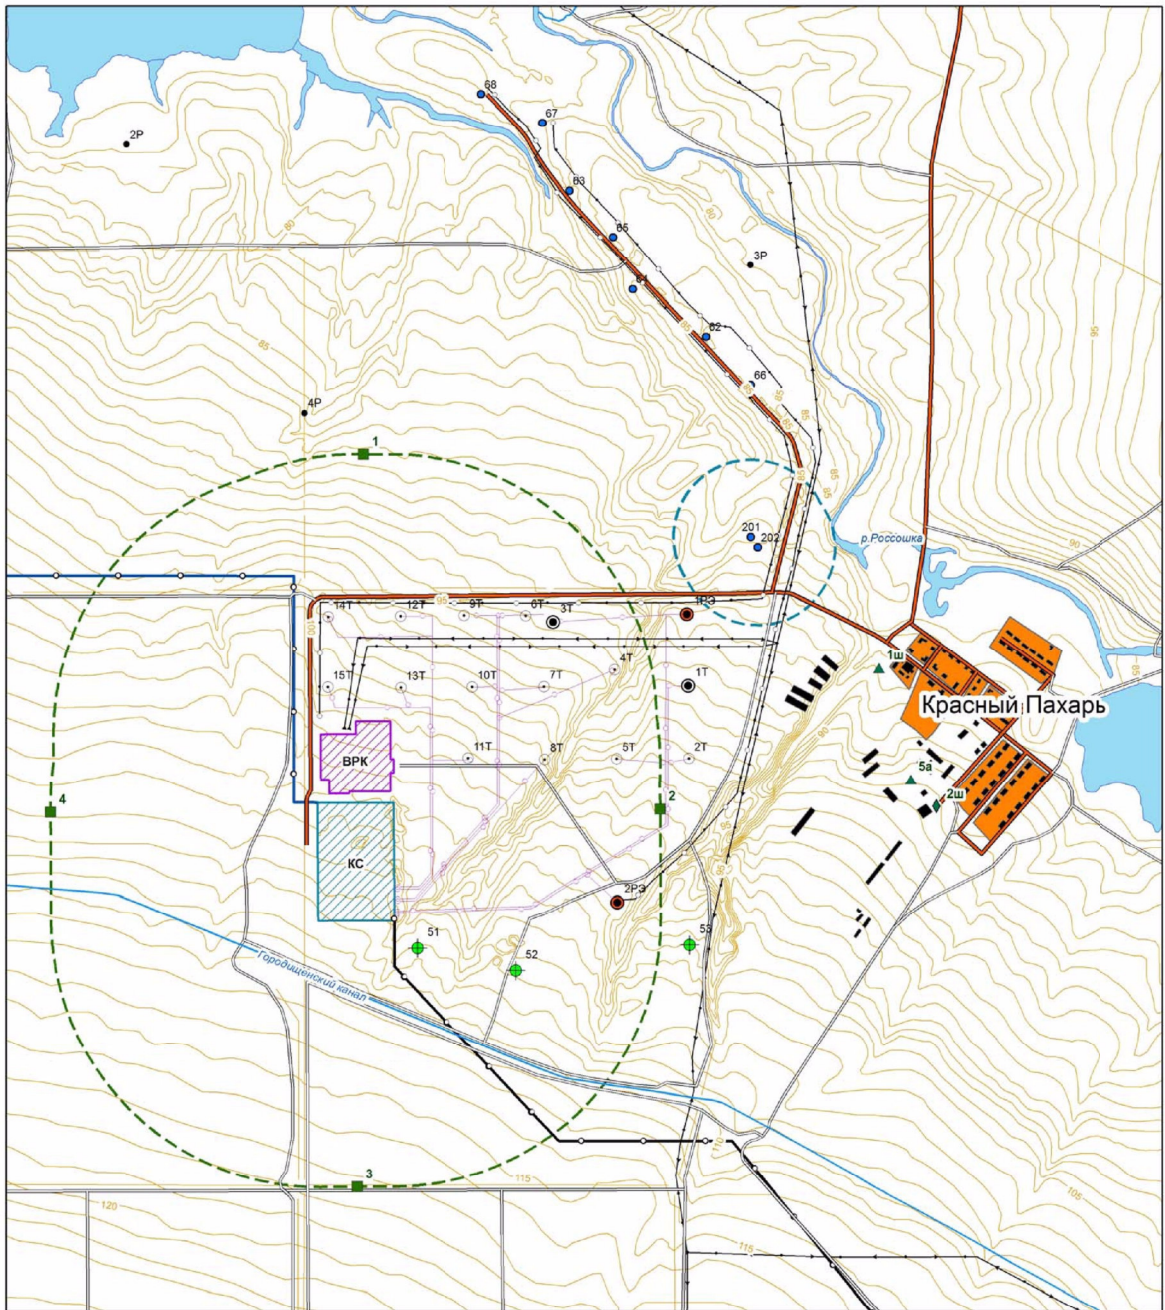

Условные обозначения

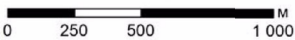

Скважины

- технологическая пробуренная
- технологическая проектная
- разведочная
- разведочно-эксплуатационная
- водозаборная
- нагнетательная

Дороги

- шоссе
- грунтовая

Газопроводы

- отводящий
- подводящий
- на ПХГ

- Линии электропередач
- Линии связи

Границы

- Граница 3-го пояса зоны санитарной охраны
- Граница расчетной санитарно-защитной зоны Волгоградского ПХГ
- точки расчета уровня загрязнения атмосферы и уровня шума на границе СЗЗ
- точки расчета уровня загрязнения атмосферы на границе жилой зоны
- точки расчета уровня шума на границе жилой зоны

						Волгоградская область				
						Документация по планировке территории (проект планировки территории) для размещения объекта «Волгоградское ПХГ в отложениях каменной соли» (код 056-2002160)				
Изм.	N уч.	Лист	N док.	Подп.	Дата					
Разработал						Заказчик: ООО "Газпром центрремонт"		Стадия	Лист	Листов
Проверил					П			2	2	
Н. контроль										
						Схема границ территорий, подверженных риску возникновения чрезвычайных ситуаций природного и техногенного характера 1:75 000		ООО «Южгипрозем»		