

Общество с ограниченной ответственностью
«ЮЖГИПРОЗЕМ»

ОГРН 1072632001694 ИНН/КПП 2632084496/263201001
357500, город Пятигорск, улица Мира, 178

Ассоциация «Объединение проектировщиков «ПроектСити»
(№ 455 от 12.02.2016 года)

**Документация по планировке территории для размещения объекта
трубопроводного транспорта**


«Волгоградское ПХГ в отложениях каменной соли»

**Южный федеральный округ, Волгоградская область,
Городищенский муниципальный район**

Том 6

**Основная часть проекта межевания территории.
Чертежи межевания территории**

Директор ООО «Южгипрозем»

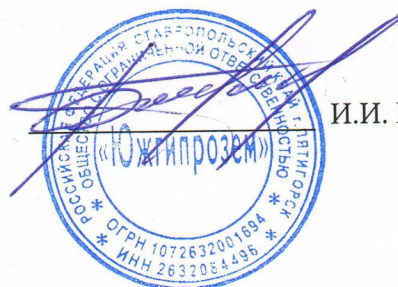

И.И. Бережной

2019 г.

Инв. № подл	Подп. и дата	Взам. инв. №

РЕГИСТРАЦИОННАЯ КАРТОЧКА ПРОЕКТА		
1.	Адрес строительства	Южный федеральный округ, Волгоградская область, Городищенский муниципальный район
2.	Наименование объекта	Проект планировки территории объекта: «Волгоградское ПХГ в отложениях каменной соли» (код 056-2002160)
3.	Приказ (Распоряжение) органов государственной власти и (или) органов местного самоуправления о подготовке документации по планировке территории	Приказ ООО «Газпром центрремонт» от 17.05.2018 г.№ 76 «О подготовке документации по планировке территории»
4.	Заказчик	ООО «Газпром центрремонт»
5.	Проектная организация	ООО «Южгипрозем»
6.	Авторы проекта	И.И. Бережной, Ю.О. Беспалая
7.	Стадия	Проект планировки территории
8.	Вид строительства	Строительство
9.	Основные характеристики планируемого к размещению объекта	– 16 подземных резервуаров с техническими сооружениями; – Площадка водорассольного комплекса; – Технические скважины; – Площадки компрессорной станции; – Эксплуатационные (технологические) скважины и подземные выработки емкости; – Водозаборы технических и хозяйственно-питьевых вод; – Трубопровод КС-Конный-ГРС-4; – Трубопровод Починки-Изобильное-КС (2 нитки); – Трубопровод топливного и импульсного газа; Трубопроводы, газопроводы, продуктопроводы, установки очистки, котельная агрегаты, аппараты, блоки, установки, краны, пункты, автоматизированные системы, гаражное оборудование, насосные, электрохимзащита трубопроводов, накопительные резервуары, здания и сооружения, дизельная электростанция, подстанции, башни и мачты связи, склады, автодороги, линии электропередач, линии связи, ВОЛС, инженерно-технические средства охраны, телемеханика оборудование и приборы, емкости, молниеприемники, осветительные установки, проезды и площадки и др.
10.	Общая площадь земельных участков под размещение объекта	3 589 191 кв. м.
11.	Намечаемые сроки строительства	1993 - 2021 г.
12.	Адреса:	
	Заказчик:	117647, г. Москва, ул. Профсоюзная, д. 125а
	Проектная организация:	г. Ростов-на-Дону, пер. Машиностроительный, д.9
13.	Телефоны:	
	Заказчик:	Тел.: +7(499) 580-45-80, +7(499) 580-45-50
	Проектная организация:	Тел. +7 (863) 224-27-78, +7 (863) 223-11-79.

СПИСОК УЧАСТНИКОВ ПРОЕКТИРОВАНИЯ

Директор ООО «Южгипрозем»
Инженер землеустроитель ООО «Южгипрозем»

И.И. Бережной
Ю.О. Беспалая

Взам. инв. №	
Подп. и дата	
Инв. № подл	

						Проект планировки территории с проектом межевания территории в его составе по объекту «Волгоградское ПХГ в отложениях каменной соли»	Лист
Изм	Кол.уч	Лист	№док.	Подп.	Дата		

СОСТАВ ПРОЕКТА:

Материалы проекта планировки территории с проектом межевания в его составе
(утверждаемая часть)

I. Основная часть проекта планировки. Положение о размещении объектов энергетики (трубопроводного транспорта)

1. Сведения об объекте и его краткая характеристика
2. Сведения о размещении объекта на территории
3. Сведения о пересечениях планируемого к размещению объекта с другими ОКС

II. Основная часть проекта планировки. Графическая часть.

№№ п/п	Наименование	Лист	Масштаб
1	2	3	4
1.	Чертеж красных линий объекта	П - 1	1:5 000
2.	Чертеж границ зон планируемого размещения линейного объекта	П - 2	1:5 000

III. Материалы по обоснованию проекта планировки территории. Пояснительная записка

1. Исходно-разрешительная документация
2. Исходные данные
3. Обоснование размещения проектируемого объекта
4. Предложения по внесению изменений и дополнений в документы территориального планирования и Правила землепользования и застройки

IV. Материалы по обоснованию проекта планировки территории. Графическая часть

№№ п/п	Наименование	Лист	Масштаб
1	2	3	4
1.	Схема расположения элементов планировочной структуры объекта	П - 3	1:75 000
2.	Схема использования территории в период подготовки проекта планировки территории объекта трубопроводного транспорта федерального значения	П - 4	1:5 000
3.	Схема границ зон с особыми условиями использования территорий объекта трубопроводного транспорта федерального значения	П - 6	1:5 000
4.	Схема границ территорий, подверженных риску чрезвычайных ситуаций природного и техногенного характера по объекту	П - 7	1:5 000
5.	Схема конструктивных и планировочных решений для размещения объекта трубопроводного транспорта федерального значения	П - 8	1:5 000

V. Основная часть проекта межевания территории. Пояснительная записка

Взам. инв. №	
Подп. и дата	
Инв. № подл	

Проект планировки территории с проектом межевания территории в его составе по объекту «Волгоградское ПХГ в отложениях каменной соли»						Лист
Изм	Кол.уч	Лист	№док.	Подп.	Дата	

1. Перечень и сведения о площади образуемых земельных участков, в том числе возможные способы их образования
2. Перечень и сведения о площади образуемых земельных участков, которые будут отнесены к территории общего пользования или имуществу общего пользования
3. Перечень и сведения о площади образуемых земельных участков, в том числе в отношении которых предполагаются резервирование и (или) изъятие для государственных или муниципальных нужд
4. Вид разрешенного использования образуемых земельных участков в соответствии с проектом планировки территории

VI. Основная часть проекта межевания территории. Графическая часть

№№ п/п	Наименование	Лист	Масштаб
1.	Чертеж межевания территории	П – 10	1:5 000

VII. Материалы по обоснованию проекта межевания территории

№№ п/п	Наименование	Лист	Масштаб
1.	Чертеж обоснования проекта межевания территории	П – 11	1:5 000

Инв. № подл	Подп. и дата	Взам. инв. №							Лист
Изм	Кол.уч	Лист	№док.	Подп.	Дата	Проект планировки территории с проектом межевания территории в его составе по объекту «Волгоградское ПХГ в отложениях каменной соли»			

СОДЕРЖАНИЕ

- VI. Основная часть проекта межевания территории. Графическая часть
1. Чертеж межевания территории
- Приложение

Инов. № подл	Подп. и дата	Взам. инв. №

Изм	Кол.уч	Лист	№док.	Подп.	Дата	Проект планировки территории с проектом межевания территории в его составе по объекту «Волгоградское ПХГ в отложениях каменной соли»	Лист

Приложение

Инв. № подл	Подп. и дата	Взам. инв. №

						Проект планировки территории с проектом межевания территории в его составе по объекту «Волгоградское ПХГ в отложениях каменной соли»	Лист
Изм	Кол.уч	Лист	№док.	Подп.	Дата		

1.Перечень координат характерных точек образуемых земельных участков.

Каталог координат формируемого земельного участка № 34:03:190006:487:ЗУ1

Контур № 1		
№	X (МСК-34)	Y (МСК-34)
1	493529.79	1375041.56
2	493529.69	1375083.56
3	493298.91	1375082.96
4	493299.22	1375121.55
5	493266.38	1375123.02
6	493284.88	1375421.23
7	493215.45	1375417.32
8	493215.45	1375417.32
9	493204.62	1375162.47
10	493163.83	1375163.21
11	493169.57	1375087.13
12	493172.77	1375044.88
13	493245.40	1375043.56
Площадь 40818 кв.м.		

Каталог координат формируемого земельного участка № 34:03:190006:488:ЗУ1

Контур № 1		
№	X (МСК-34)	Y (МСК-34)
1	493287.13	1375462.56
2	493327.01	1376146.63
3	493257.87	1376145.86
4	493217.92	1375460.00
Площадь 47315 кв.м.		

Каталог координат формируемого земельного участка № 34:03:190006:302:ЗУ1

Контур № 1		
№	X (МСК-34)	Y (МСК-34)
1	493172.75	1375044.88
2	493169.56	1375087.13
3	492905.98	1375102.19
4	492903.66	1375060.25
Площадь 11204 кв.м.		

Каталог координат формируемого земельного участка № 34:03:190006:599:ЗУ1

Контур № 1		
№	X (МСК-34)	Y (МСК-34)
1	493284.88	1375421.24
2	493287.13	1375462.55
3	493217.92	1375459.99
4	493215.45	1375417.32
Площадь 2903 кв.м.		

Инва. № подл	Подп. и дата	Взам. инв. №

Изм	Кол.уч	Лист	№док.	Подп.	Дата	Проект планировки территории с проектом межевания территории в его составе по объекту «Волгоградское ПХГ в отложениях каменной соли»	Лист

Каталог координат формируемого земельного участка № 34:03:190006:533:3У1

Контур № 1		
№	X (МСК-34)	Y (МСК-34)
1	493327.01	1376146.63
2	493377.11	1376999.25
3	493425.78	1377884.17
4	493356.21	1377886.89
5	493308.45	1377000.68
6	493257.87	1376145.86
Площадь 120146 кв.м.		

Каталог координат формируемого земельного участка № 34:03:100004:174:3У1

Контур № 1		
№	X (МСК-34)	Y (МСК-34)
1	493425.78	1377884.17
2	493430.28	1377989.28
3	493625.11	1379671.16
4	493556.39	1379677.65
5	493361.49	1377994.84
6	493356.21	1377886.89
Площадь 124230 кв.м.		

Каталог координат формируемого земельного участка № 34:03:000000:17615:3У1

Контур № 1		
№	X (МСК-34)	Y (МСК-34)
1	493625.11	1379671.16
2	493666.94	1380054.03
3	493724.07	1380667.35
4	493679.92	1380669.07
5	493722.95	1381196.31
6	493770.71	1381194.67
7	493778.12	1381466.34
8	493711.94	1381468.98
9	493712.73	1381195.81
10	493605.26	1380062.27
11	493556.39	1379677.65
Площадь 87254 кв.м.		

Каталог координат формируемого земельного участка № 34:03:100004:157:3У1

Контур № 1		
№	X (МСК-34)	Y (МСК-34)
1	493724.07	1380667.35
2	493769.97	1381185.83
3	493770.70	1381194.28
4	493722.95	1381196.31
5	493679.92	1380669.07

Взам. инв. №	
Подп. и дата	
Инв. № подл	

Изм	Кол.уч	Лист	№док.	Подп.	Дата

Проект планировки территории с проектом межевания территории в его составе по объекту «Волгоградское ПХГ в отложениях каменной соли»

Лист

--

Площадь 24307 кв.м.

Каталог координат формируемого земельного участка № 34:03:100004:168:ЗУ1

Контур № 1		
№	X (МСК-34)	Y (МСК-34)
1	493778.12	1381466.44
2	493779.61	1381527.51
3	493777.83	1381653.02
4	493785.43	1381765.99
5	493840.97	1384042.65
6	493843.73	1384042.05
7	493846.10	1384052.84
8	493847.22	1384061.18
9	493878.93	1384685.25
10	493878.93	1384686.36
11	493878.01	1384697.89
12	493871.37	1384698.12
13	493872.49	1384686.69
14	493872.43	1384685.41
15	493866.71	1384570.04
16	492831.75	1384611.40
17	492808.11	1384725.23
18	492736.90	1384726.96
19	492780.35	1384549.36
20	493799.29	1384508.64
21	493778.33	1384046.27
22	493711.94	1381469.07
Площадь 276740 кв.м.		

Каталог координат формируемого земельного участка № 34:03:100004:228:ЗУ1

Контур № 1		
№	X (МСК-34)	Y (МСК-34)
1	492808.11	1384725.23
2	492805.46	1384736.67
3	492734.25	1384738.45
4	492736.90	1384726.96
Площадь 812 кв.м.		

Каталог координат формируемого земельного участка № 34:03:100004:170:ЗУ1

Контур № 1		
№	X (МСК-34)	Y (МСК-34)
1	492805.46	1384736.68
2	492797.21	1384757.19
3	492736.84	1384759.08
4	492734.25	1384738.45
Площадь 1348 кв.м.		

Взам. инв. №

Подп. и дата

Инв. № подл

Проект планировки территории с проектом межевания территории в его составе по объекту «Волгоградское ПХГ в отложениях каменной соли»

Лист

Изм	Кол.уч	Лист	№ док.	Подп.	Дата
-----	--------	------	--------	-------	------

Каталог координат формируемого земельного участка № 34:03:100004:214:3У1

Контур № 1		
№	X (МСК-34)	Y (МСК-34)
1	493843.84	1384740.69
2	493863.49	1384788.72
3	493879.21	1385230.19
4	493906.60	1386163.79
5	493901.17	1386163.93
6	493899.34	1386102.82
7	493888.51	1385738.91
8	493426.65	1385717.53
9	493426.07	1385609.82
10	493423.90	1385191.33
11	493421.62	1385105.30
12	493089.28	1385101.43
13	493098.79	1384747.78
14	493099.29	1384729.35
15	493120.66	1384732.76
16	493121.33	1384747.09
17	493132.82	1384945.18
18	493154.19	1384943.88
19	493152.15	1384914.16
20	493157.48	1384913.98
21	493157.49	1384909.31
22	493142.33	1384908.92
23	493138.69	1384866.98
24	493137.58	1384855.17
25	493129.64	1384765.64
26	493145.47	1384749.69
27	493357.40	1384743.63
28	493414.79	1384741.26
29	493801.04	1384728.74
30	493815.06	1384732.65
31	493440.71	1384741.44
32	493436.71	1384741.54
33	493415.28	1384742.03
34	493421.02	1384911.66
35	493373.22	1384912.59
36	493368.46	1384767.98
37	493180.49	1384774.22
38	493182.04	1384823.79
39	493156.91	1384851.48
40	493162.38	1385049.98
41	493425.43	1385041.74
42	493431.54	1385225.51
43	493435.07	1385609.78
44	493431.99	1385715.45

Взам. инв. №

Подп. и дата

Инв. № подл

Проект планировки территории с проектом межевания территории в его составе по объекту «Волгоградское ПХГ в отложениях каменной соли»

Лист

Изм Кол.уч Лист №док. Подп. Дата

45	493864.02	1385732.92
46	493850.07	1385199.93
47	493838.07	1384743.27
48	493825.27	1384735.51
Площадь 87767 кв.м.		

Каталог координат формируемого земельного участка № 34:03:100004:217:ЗУ1

Контур № 1		
№	X (МСК-34)	Y (МСК-34)
1	493838.07	1384743.27
2	493820.36	1384732.54
3	493415.28	1384742.03
4	493421.02	1384911.67
5	493425.43	1385041.75
6	493431.54	1385225.52
7	493431.54	1385225.55
8	493850.07	1385199.93
Площадь 198694 кв.м.		

Каталог координат формируемого земельного участка № 34:03:100004:237:ЗУ1

Контур № 1		
№	X (МСК-34)	Y (МСК-34)
1	493850.07	1385199.93
2	493431.54	1385225.54
3	493435.07	1385609.78
4	493431.99	1385715.45
5	493864.02	1385732.92
Площадь 216580 кв.м.		

Каталог координат формируемого земельного участка № 34:03:100004:210:ЗУ1

Контур № 1		
№	X (МСК-34)	Y (МСК-34)
1	493888.51	1385738.91
2	493217.82	1385707.89
3	493208.71	1386028.75
4	493899.34	1386102.82
Площадь 232665 кв.м.		

Каталог координат формируемого земельного участка № 34:03:100004:229:ЗУ1

Контур № 1		
№	X (МСК-34)	Y (МСК-34)
1	493907.17	1386183.20
2	493920.02	1386445.11
3	493920.64	1386457.96
4	493909.91	1386457.51
5	493901.17	1386163.93
6	493906.60	1386163.79

Взам. инв. №	
Подп. и дата	
Инв. № подл	

Изм	Кол.уч	Лист	№ док.	Подп.	Дата	Проект планировки территории с проектом межевания территории в его составе по объекту «Волгоградское ПХГ в отложениях каменной соли»	Лист

Площадь 2325 кв.м.

Каталог координат формируемого земельного участка № 34:03:100004:222:ЗУ1

Контур № 1		
№	X (МСК-34)	Y (МСК-34)
1	493899.34	1386102.82
2	493208.71	1386028.75
3	493203.38	1386216.56
4	493262.99	1386216.57
5	493362.99	1386216.57
6	493531.17	1386206.08
7	493631.17	1386206.08
8	493815.30	1386164.05
9	493893.43	1386163.93
10	493901.17	1386163.93
Площадь 92482 кв.м.		

Каталог координат формируемого земельного участка № 34:03:100004:49:ЗУ1

Контур № 1		
№	X (МСК-34)	Y (МСК-34)
1	492501.56	1385527.48
2	492574.35	1385548.38
3	492731.47	1385576.66
4	492815.79	1385592.32
5	492882.41	1385491.56
6	492972.97	1385572.40
7	493091.55	1385626.93
8	493217.82	1385707.89
9	493426.65	1385717.53
10	493426.07	1385609.82
11	493423.90	1385191.33
12	493421.62	1385105.30
13	493089.28	1385101.43
14	493098.79	1384747.78
15	492666.86	1384761.26
16	492675.45	1385031.69
17	492656.03	1385032.76
18	492513.14	1385032.75
19	492417.89	1385484.91
20	492414.42	1385497.32
Площадь 646785 кв.м.		

Каталог координат формируемого земельного участка № 34:03:100004:171:ЗУ1

Контур № 1		
№	X (МСК-34)	Y (МСК-34)
1	492666.86	1384761.26
2	492675.45	1385031.69

Проект планировки территории с проектом межевания территории в его составе по объекту «Волгоградское ПХГ в отложениях каменной соли»

Лист

Изм	Кол.уч	Лист	№док.	Подп.	Дата
-----	--------	------	-------	-------	------

3	492656.03	1385032.76
4	492513.14	1385032.75
5	492417.89	1385484.91
6	492414.42	1385497.32
7	492214.50	1385428.13
8	492234.37	1385376.33
9	492302.85	1385188.56
10	492373.98	1384986.85
11	492475.24	1384743.29
12	492666.30	1384739.77
Площадь 154674 кв.м.		

Каталог координат формируемого земельного участка № 34:03:100004:243:ЗУ1

Контур № 1		
№	X (МСК-34)	Y (МСК-34)
1	493217.82	1385707.89
2	493091.55	1385626.93
3	492972.97	1385572.40
4	492882.41	1385491.56
5	492815.79	1385592.32
6	492761.03	1385917.32
7	492776.67	1385946.31
8	492828.67	1386009.93
9	492944.17	1386093.97
10	493106.36	1386247.26
11	493109.56	1386248.91
12	493202.53	1386245.93
Площадь 230710 кв.м.		

Каталог координат формируемого земельного участка № 34:03:100004:52:ЗУ1

Контур № 1		
№	X (МСК-34)	Y (МСК-34)
1	493109.56	1386248.91
2	493202.53	1386245.93
3	493201.11	1386296.06
Площадь 2290 кв.м.		

Каталог координат формируемого земельного участка № 34:03:100004:55:ЗУ1

Контур № 1		
№	X (МСК-34)	Y (МСК-34)
1	492699.05	1386260.09
2	492714.58	1386261.55
3	493109.56	1386248.91
4	493106.36	1386247.26
5	492944.17	1386093.97
6	492828.67	1386009.93
7	492776.67	1385946.31

Взам. инв. №	
Подп. и дата	
Инв. № подл	

Изм	Кол.уч	Лист	№док.	Подп.	Дата

8	492761.03	1385917.32
9	492489.88	1385875.06
10	492490.83	1385878.80
11	492497.61	1385905.38
12	492755.74	1385950.62
13	492708.13	1386260.36
14	492698.92	1386259.11

Контур № 2		
№	X (МСК-34)	Y (МСК-34)
15	492592.16	1386244.59
16	492583.96	1386244.34
17	492588.74	1386263.12
18	492695.07	1386259.72
19	492695.24	1386259.74
20	492695.60	1386258.66
Общая площадь 75624 кв.м.		

Каталог координат формируемого земельного участка № 34:03:100004:202:ЗУ1

Контур № 1		
№	X (МСК-34)	Y (МСК-34)
1	492815.79	1385592.32
2	492731.47	1385576.66
3	492574.35	1385548.38
4	492511.06	1385530.20
5	492503.25	1385538.28
6	492502.46	1385544.23
7	492496.51	1385543.44
8	492497.32	1385537.49
9	492499.56	1385537.79
10	492507.79	1385529.26
11	492501.56	1385527.48
12	492214.50	1385428.13
13	492135.71	1385623.02
14	492112.44	1385700.27
15	492080.63	1385785.95
16	492131.63	1385802.12
17	492188.38	1385822.25
18	492264.65	1385839.94
19	492761.03	1385917.32
Площадь 208782 кв.м.		

Каталог координат формируемого земельного участка № 34:03:100004:182:ЗУ1

Контур № 1		
№	X (МСК-34)	Y (МСК-34)
1	492206.44	1385854.36

Взам. инв. №	
Подп. и дата	
Инв. № подл	

Изм	Кол.уч	Лист	№ док.	Подп.	Дата	Проект планировки территории с проектом межевания территории в его составе по объекту «Волгоградское ПХГ в отложениях каменной соли»	Лист

2	492143.73	1386098.29
3	492434.77	1386155.28
4	492405.01	1386241.58
5	492359.80	1386243.75
6	492075.57	1386171.11
7	492112.19	1385907.71
8	492127.46	1385834.32
9	492167.02	1385845.17
10	492190.12	1385851.50
Площадь 50220 кв.м.		

Каталог координат формируемого земельного участка № 34:03:100004:165:3У1

Контур № 1		
№	X (МСК-34)	Y (МСК-34)
1	492404.82	1386242.14
2	492370.93	1386339.89
3	492360.48	1386339.43
4	492329.51	1386331.15
5	492359.62	1386244.26
Площадь 4140 кв.м.		

Каталог координат формируемого земельного участка № 34:03:100004:165:3У1

Контур № 1		
№	X (МСК-34)	Y (МСК-34)
1	492367.35	1386369.98
2	492298.33	1386581.03
3	491983.37	1386445.39
4	492017.25	1386411.62
5	492080.91	1386382.20
6	492257.91	1386340.79
7	492320.40	1386357.46
Площадь 51797 кв.м.		

Каталог координат формируемого земельного участка № 34:03:180004:771:3У1

Контур № 1		
№	X (МСК-34)	Y (МСК-34)
1	491972.15	1386396.45
2	491953.29	1386434.25
3	491915.08	1386419.26
4	491932.53	1386382.95
Площадь 1700 кв.м.		

Каталог координат формируемого земельного участка № 34:03:180004:10:3У1

Контур № 1		
№	X (МСК-34)	Y (МСК-34)
1	491837.00	1386481.83
2	491656.10	1386674.80

Взам. инв. №	
Подп. и дата	
Инв. № подл	

3	491251.59	1387082.01
4	491179.16	1387021.61
5	491768.53	1386468.85
6	491768.53	1386468.85
Площадь 64362 кв.м.		

Каталог координат формируемого земельного участка № 34:03:180004:9:ЗУ1

Контур № 1		
№	X (МСК-34)	Y (МСК-34)
1	491251.59	1387082.01
2	491107.67	1387222.47
3	490928.73	1387381.25
4	490856.28	1387324.44
5	491179.16	1387021.61
Площадь 41870 кв.м.		

Каталог координат формируемого земельного участка № 34:03:180004:7:ЗУ1

Контур № 1		
№	X (МСК-34)	Y (МСК-34)
1	490678.27	1387609.18
2	490506.49	1387764.48
3	490453.32	1387773.24
4	490415.72	1387737.61
5	490416.72	1387736.67
6	490609.74	1387555.66
Площадь 21894 кв.м.		

Каталог координат формируемого земельного участка № 34:03:180004:8:ЗУ1

Контур № 1		
№	X (МСК-34)	Y (МСК-34)
1	490928.72	1387381.26
2	490794.92	1387501.25
3	490678.27	1387609.18
4	490609.74	1387555.66
5	490856.28	1387324.44
Площадь 29668 кв.м.		

Каталог координат формируемого земельного участка № 34:03:180004:878:ЗУ1

Контур № 1		
№	X (МСК-34)	Y (МСК-34)
1	490142.87	1387843.48
2	489660.97	1388220.72
3	490141.97	1387811.23
Площадь 7941 кв.м.		

Каталог координат формируемого земельного участка № 34:03:180004:978:ЗУ1

Контур № 1		
------------	--	--

Взам. инв. №	
Подп. и дата	
Инв. № подл	

Изм	Кол.уч	Лист	№ док.	Подп.	Дата
-----	--------	------	--------	-------	------

№	X (МСК-34)	Y (МСК-34)
1	488789.02	1388923.06
2	488710.70	1388972.62
3	488622.82	1389029.66
4	488629.00	1388988.31
5	488698.06	1388941.60
6	488749.89	1388904.25
Площадь 5753 кв.м.		

Каталог координат формируемого земельного участка № 34:03:180004:775:ЗУ1

Контур № 1		
№	X (МСК-34)	Y (МСК-34)
1	488629.00	1388988.31
2	488622.82	1389029.66
3	488618.73	1389057.01
4	488609.68	1389096.49
5	488611.31	1389107.85
6	488566.85	1389175.37
7	488503.85	1389231.99
8	488417.52	1389309.57
9	488509.84	1389099.03
Площадь 19200 кв.м.		

Каталог координат формируемого земельного участка № 34:03:180004:122:ЗУ1

Контур № 1		
№	X (МСК-34)	Y (МСК-34)
1	487041.45	1390742.91
2	487041.45	1390742.91
3	486974.62	1390799.16
4	486847.34	1390911.73
5	486820.00	1390943.01
6	486791.85	1390917.08
7	486788.56	1390914.04
8	486790.56	1390912.14
9	486805.75	1390897.71
10	487006.87	1390706.55
11	487020.08	1390720.44
Площадь 13000 кв.м.		

Каталог координат формируемого земельного участка № 34:03:180004:509:ЗУ1

Контур № 1		
№	X (МСК-34)	Y (МСК-34)
1	486519.65	1390706.42
2	486598.16	1390788.29
3	486513.69	1390949.71
4	486569.01	1390941.27
5	486566.80	1390943.47

Взам. инв. №	
Подп. и дата	
Инв. № подл	

Изм	Кол.уч	Лист	№док.	Подп.	Дата	Проект планировки территории с проектом межевания территории в его составе по объекту «Волгоградское ПХГ в отложениях каменной соли»	Лист

6	486517.26	1390992.81
7	486461.89	1391047.94
8	486454.76	1391040.12
9	486397.42	1390977.21
10	486392.15	1390971.42
11	486394.59	1390963.63
12	486502.46	1390951.20
13	486584.84	1390783.44
14	486513.71	1390712.36
Площадь 11280 кв.м.		

Каталог координат формируемого земельного участка № 34:03:180004:887:3У1

Контур № 1		
№	X (МСК-34)	Y (МСК-34)
1	490144.41	1387898.64
2	489962.19	1388029.85
3	489633.66	1388295.47
4	489229.20	1388620.12
5	488789.02	1388923.06
6	488749.89	1388904.25
7	489208.06	1388589.26
8	489470.82	1388384.18
9	489660.97	1388220.72
10	490142.87	1387843.48
Площадь 64654 кв.м.		

Каталог координат формируемого земельного участка № 34:03:180004:119:3У1

№	X (МСК-34)	Y (МСК-34)
1	486757.67	1390959.13
2	486658.79	1390973.00
3	486708.09	1390923.68
4	486717.25	1390914.52
5	486723.62	1390921.55

Контур № 2		
№	X (МСК-34)	Y (МСК-34)
6	486671.76	1391091.89
7	486660.46	1391132.72
8	486534.41	1391097.38
9	486568.03	1391063.75
Площадь 7459 кв.м.		

Каталог координат формируемого земельного участка № 34:03:180004:1153:3У1

Контур № 1		
№	X (МСК-34)	Y (МСК-34)
1	487100.35	1390687.93
2	487047.25	1390738.96

Взам. инв. №	
Подп. и дата	
Инв. № подл	

Изм	Кол.уч	Лист	№док.	Подп.	Дата	Проект планировки территории с проектом межевания территории в его составе по объекту «Волгоградское ПХГ в отложениях каменной соли»	Лист

3	487031.81	1390721.96
4	487084.93	1390670.64

Контур № 2		
№	X (МСК-34)	Y (МСК-34)
5	486820.00	1390943.01
6	486755.72	1390953.01
7	486731.35	1390925.98
8	486791.85	1390917.08

Контур № 3		
№	X (МСК-34)	Y (МСК-34)
9	486361.80	1390938.12
10	486318.67	1391006.83
11	486304.30	1390990.60
12	486346.98	1390921.87

Контур № 4		
№	X (МСК-34)	Y (МСК-34)
16	486469.61	1391056.40
17	486352.49	1391045.02
18	486318.68	1391006.84
19	486454.77	1391040.12
20	486461.89	1391047.94

Общая площадь 8200 кв.м.

Каталог координат формируемого земельного участка № 34:03:000000:20600:3У1

Контур № 1		
№	X (МСК-34)	Y (МСК-34)
1	492213.43	1385828.07
2	492206.44	1385854.36
3	492190.12	1385851.50
4	492168.42	1385845.55
5	492175.78	1385817.79
6	492188.38	1385822.25

Контур № 2		
№	X (МСК-34)	Y (МСК-34)
7	492405.01	1386241.59
8	492404.82	1386242.14
9	492359.62	1386244.26
10	492359.80	1386243.76

Контур № 3		
№	X (МСК-34)	Y (МСК-34)
11	490416.72	1387736.67
12	490415.72	1387737.61

Взам. инв. №	
Подп. и дата	
Инв. № подл	

Изм	Кол.уч	Лист	№док.	Подп.	Дата	Проект планировки территории с проектом межевания территории в его составе по объекту «Волгоградское ПХГ в отложениях каменной соли»	Лист

13	490453.27	1387773.21
14	490358.03	1387787.80
15	490389.14	1387741.16

Контур № 4		
№	X (МСК-34)	Y (МСК-34)
16	487109.48	1390692.25
17	487106.64	1390694.99
18	487078.68	1390663.63
19	487082.50	1390659.95

Контур № 5		
№	X (МСК-34)	Y (МСК-34)
20	487053.75	1390746.12
21	487049.00	1390750.85
22	487020.08	1390720.44
23	487025.57	1390715.10

Контур № 6		
№	X (МСК-34)	Y (МСК-34)
24	486760.85	1390958.70
25	486757.67	1390959.13
26	486723.62	1390921.55
27	486726.92	1390921.07

Контур № 7		
№	X (МСК-34)	Y (МСК-34)
28	486372.14	1391067.21
29	486426.34	1391128.40
30	486380.68	1391115.63
31	486116.81	1391046.57
32	486127.65	1391006.61
33	486370.77	1391071.94

Общая площадь 22058 кв.м.

Каталог координат формируемого земельного участка № 34:03:180004:1085:3У1

Контур № 1		
№	X (МСК-34)	Y (МСК-34)
1	492370.93	1386339.89
2	492367.35	1386369.98
3	492320.40	1386357.46
4	492329.51	1386331.15
5	492360.48	1386339.43

Контур № 2		
№	X (МСК-34)	Y (МСК-34)
6	492017.25	1386411.62

Взам. инв. №	Инв. № подл.
Подп. и дата	

Изм.	Кол.уч.	Лист	№ док.	Подп.	Дата
------	---------	------	--------	-------	------

Проект планировки территории с проектом межевания территории в его составе по объекту «Волгоградское ПХГ в отложениях каменной соли»

Лист

7	491992.74	1386436.67
8	491983.37	1386445.39
9	491953.23	1386434.36
10	491972.50	1386395.75
Общая площадь 3000 кв.м.		

Каталог координат формируемого земельного участка № 34:03:180004:17609:ЗУ1

Контур № 1		
№	X (МСК-34)	Y (МСК-34)
1	491934.81	1386378.20
2	491914.61	1386420.23
3	491899.83	1386414.89
4	491837.00	1386481.83
5	491835.83	1386481.61
6	491788.12	1386472.56
7	491838.85	1386418.44
8	491865.64	1386405.35
9	491908.11	1386359.71
Площадь 6000 кв.м.		

Каталог координат формируемого земельного участка № 34:03:180004:892:ЗУ1

Контур № 1		
№	X (МСК-34)	Y (МСК-34)
1	491908.04	1386359.64
2	491865.33	1386405.19
3	491839.37	1386417.88
4	491867.51	1386379.91
5	491867.51	1386379.91
6	491890.38	1386348.93
Площадь 1200 кв.м.		

Каталог координат формируемого земельного участка № 34:03:180004:1025:ЗУ1

Контур № 1		
№	X (МСК-34)	Y (МСК-34)
1	490389.12	1387741.16
2	490358.01	1387787.81
3	490273.66	1387803.15
4	490144.41	1387898.64
5	490142.98	1387847.32
6	490256.46	1387762.74
Площадь 1100 кв.м.		

Каталог координат формируемого земельного участка № 34:03:180004:902:ЗУ1

Контур № 1		
№	X (МСК-34)	Y (МСК-34)
1	488503.84	1389232.01
2	488394.88	1389448.35

Взам. инв. №	
Подп. и дата	
Инв. № подл	

Изм	Кол.уч	Лист	№ док.	Подп.	Дата

3	488201.06	1389636.39
4	487109.48	1390692.25
5	487082.50	1390659.94
6	488360.00	1389423.66
7	488417.52	1389309.57
Площадь 83000 кв.м.		

Каталог координат формируемого земельного участка № 34:03:180004:1215:3У1

Контур № 1		
№	X (МСК-34)	Y (МСК-34)
1	490704.51	1388011.28
2	490692.37	1388022.99
3	490436.66	1387776.08
4	490453.27	1387773.21

Контур № 2		
№	X (МСК-34)	Y (МСК-34)
5	486969.13	1390652.95
6	487025.57	1390715.10
7	487020.08	1390720.44
8	487006.87	1390706.55
9	486805.73	1390897.70
10	486758.35	1390844.69
11	486759.67	1390843.55
12	486964.00	1390657.84

Контур № 3		
№	X (МСК-34)	Y (МСК-34)
13	486726.92	1390921.07
14	486723.62	1390921.55
15	486717.25	1390914.52
16	486708.09	1390923.68
17	486566.80	1390943.47
18	486596.91	1390913.49
19	486658.93	1390851.74
20	486661.86	1390848.92

Контур № 4		
№	X (МСК-34)	Y (МСК-34)
21	486658.77	1390973.00
22	486534.40	1391097.38
23	486496.40	1391085.79
24	486461.89	1391047.94
25	486517.25	1390992.81

Контур № 5		
№	X (МСК-34)	Y (МСК-34)

Изм.	Кол.уч	Лист	№ док.	Подп.	Дата
Инд. № подл	Подп. и дата	Взам. инв. №			

26	485660.65	1390761.81
27	486267.40	1390948.94
28	486350.66	1391042.96
29	486348.96	1391042.49
30	485447.89	1390788.87
31	485207.87	1390738.13
32	485207.62	1390640.11
Площадь 133394 кв.м.		

Каталог координат формируемого земельного участка № 34:03:100003:147:ЗУ1

Контур № 1		
№	X (МСК-34)	Y (МСК-34)
1	496695.40	1375187.96
2	496938.56	1375271.65
3	496979.40	1375285.62
4	496957.33	1375349.75
5	496908.88	1375333.19
6	496927.28	1375279.34
7	496699.14	1375199.44
Площадь 6000 кв.м.		

Каталог координат формируемого земельного участка № 34:03:130006:473:ЗУ1

Контур № 1		
№	X (МСК-34)	Y (МСК-34)
1	493935.47	1397144.19
2	493929.99	1397147.77
3	493923.61	1397151.94
4	493916.94	1397156.30
5	493911.83	1397175.68
6	493916.70	1397192.95
7	493925.99	1397185.65
8	493930.18	1397209.36
9	493953.63	1397241.84
10	493971.49	1397257.82
11	493975.56	1397256.99
12	493996.25	1397244.29
13	494098.71	1397181.02
14	494038.73	1397083.11
15	494009.26	1397035.08
16	493994.49	1397010.70
17	493983.60	1396992.74
18	493981.34	1396988.82
19	493949.92	1397007.76
20	493931.86	1396978.95
21	493861.18	1397022.43
22	493885.08	1397061.60
23	493896.05	1397079.58

Взам. инв. №	
Подп. и дата	
Инв. № подл	

Площадь 33904 кв.м.

Каталог координат формируемого земельного участка № 34:03:130006::ЗУ1


Контур № 1		
№	X (МСК-34)	Y (МСК-34)
1	493347.93	1396915.24
2	493351.25	1396920.72
3	493345.69	1396924.09
4	493342.37	1396918.60
Площадь 42 кв.м.		

Взам. инв. №	
Подп. и дата	
Инв. № подл	



- Красные линии утвержденные проектом планировки
- Образуемые земельные участки, части земельных участков
- Юридическая граница земельного участка
- Гослесполоса
- Граница г. Волгограда

							Волгоградская область			
							Документация по планировке территории (проект планировки территории) для размещения объекта «Волгоградское ПХГ в отложениях каменной соли» (код 056-2002160)			
Изм.	N уч.	Лист	N док.	Подп.	Дата		Заказчик: ООО "Газпром центрремонт"	Стадия	Лист	Листов
Разработал								П		
Проверил										
Н. контроль							Чертеж межевания территории М 1:75 000		ООО «Южгипрозем»	

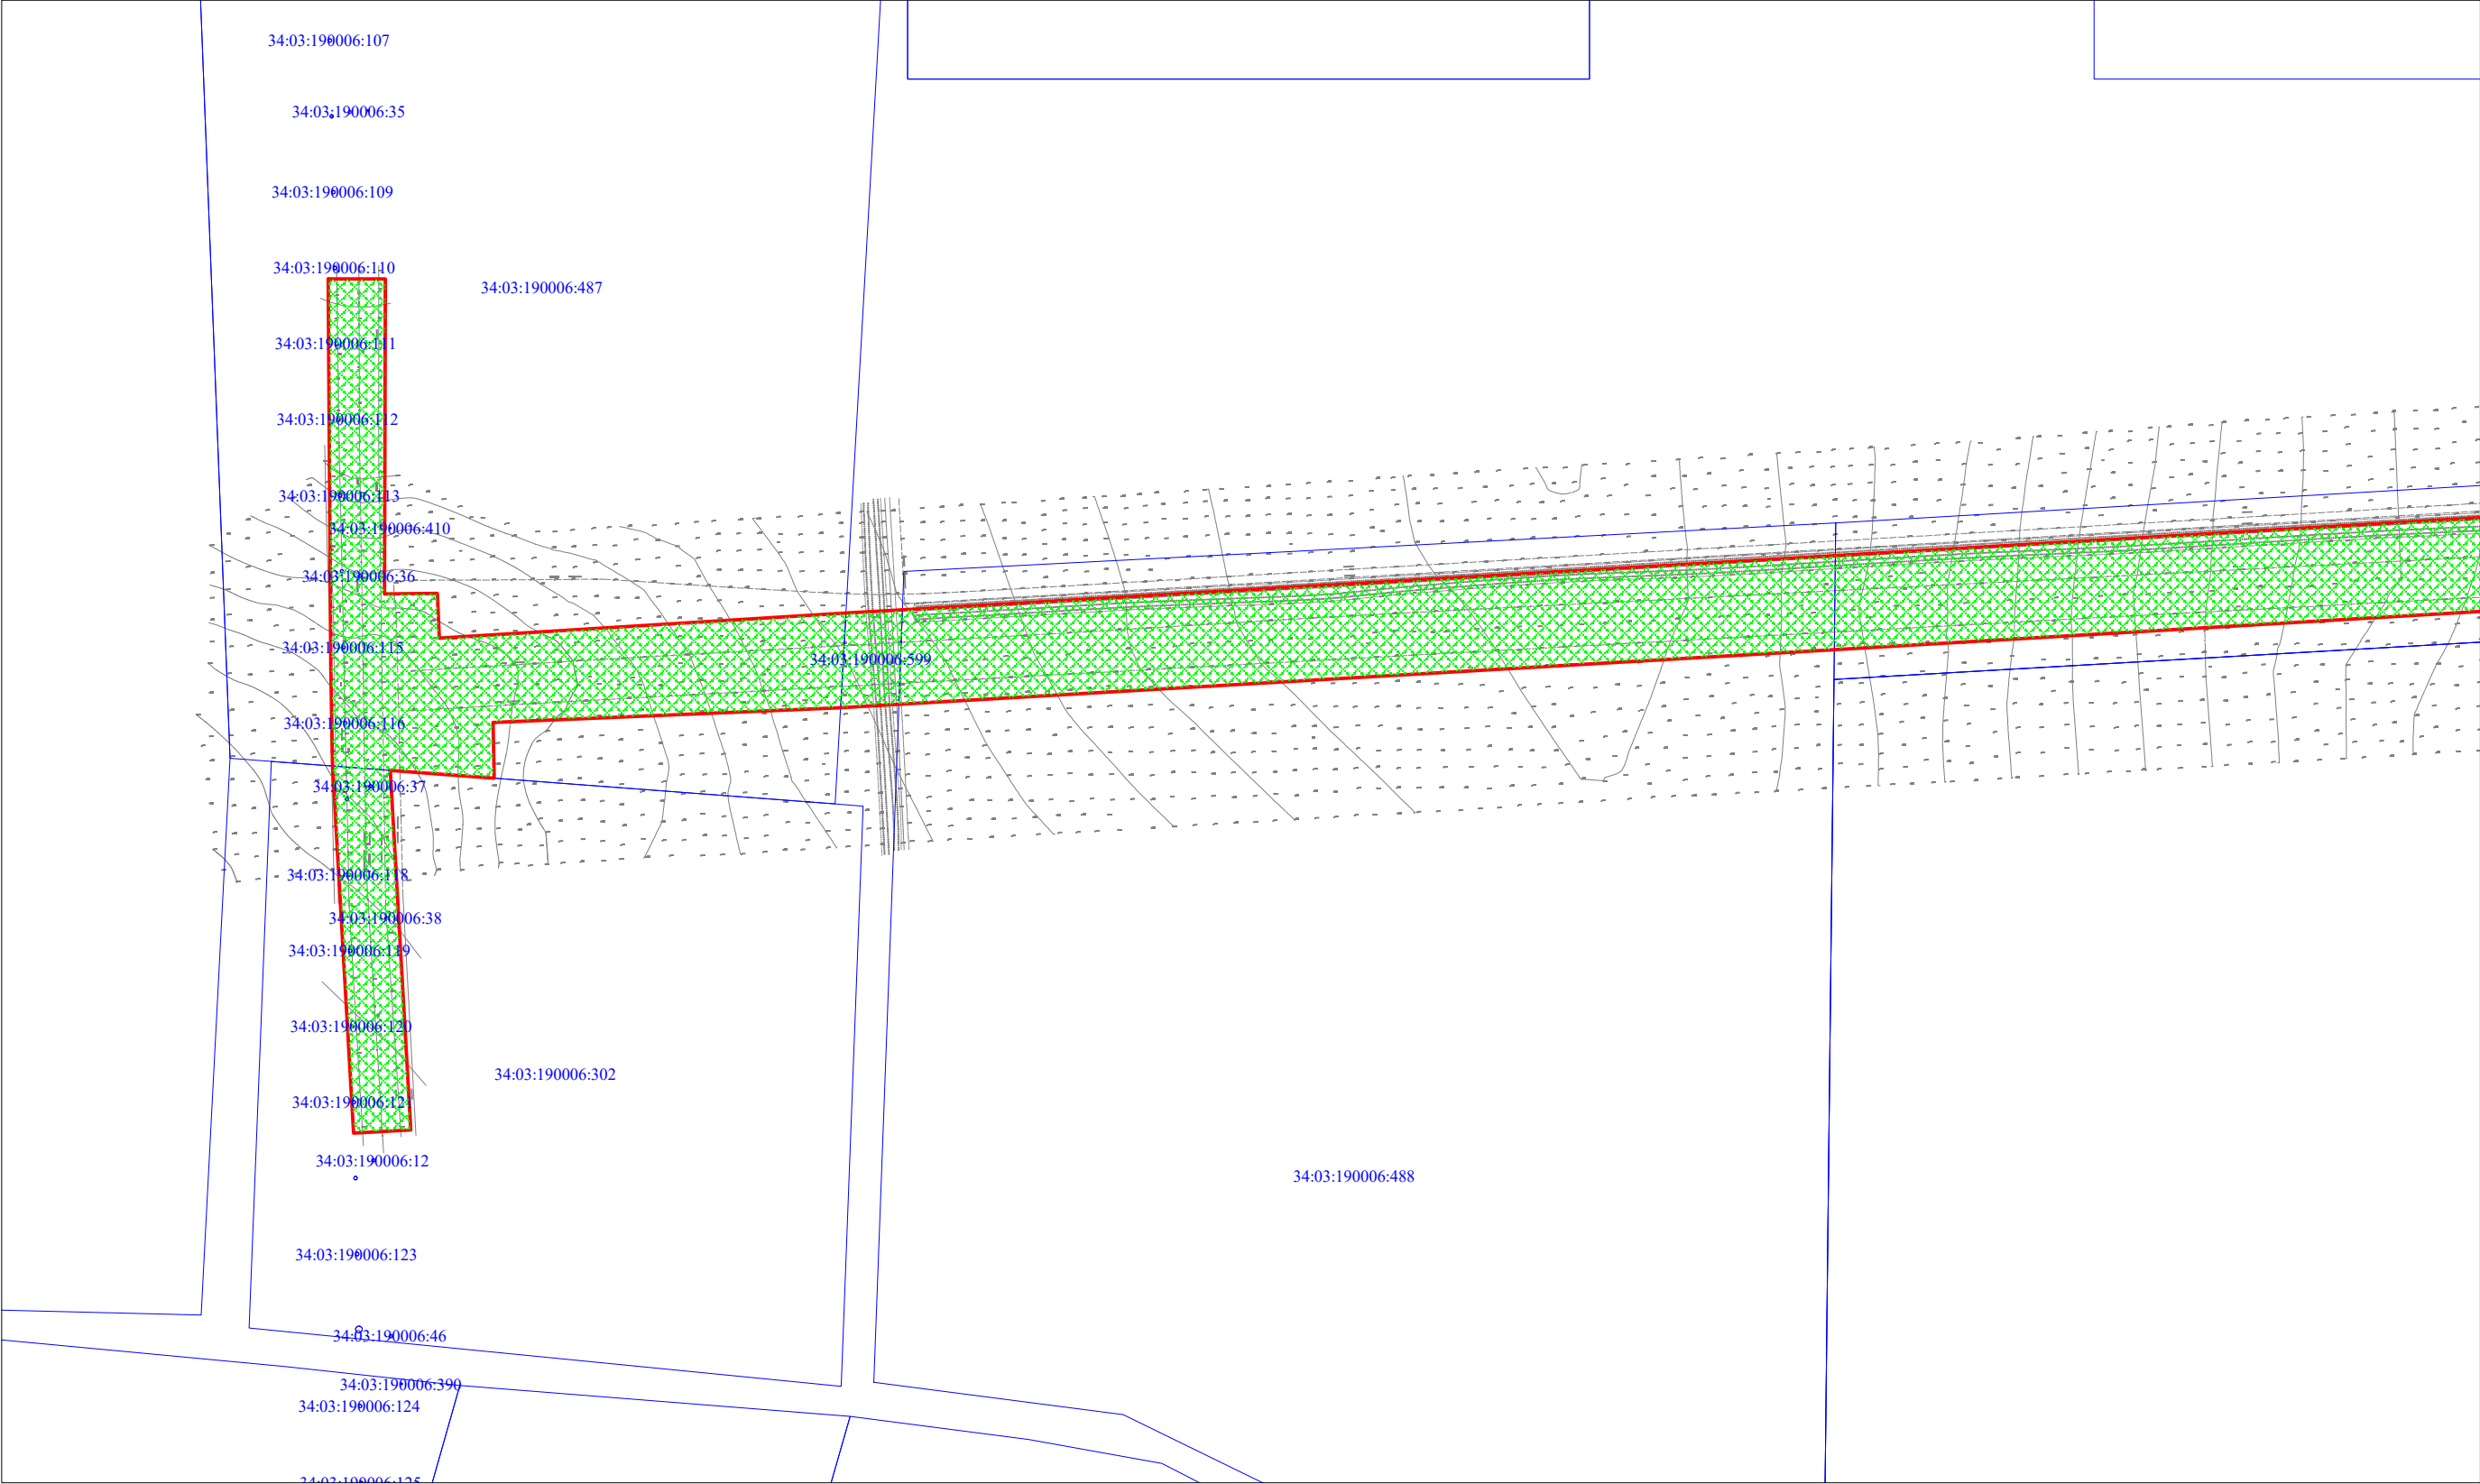


Условные обозначения:

Красные линии утверждаемые проектом планировки

Образуемые земельные участки, части земельных участков

Юридическая граница земельного участка


						Волгоградская область			
						Документация по планировке территории (проект планировки территории) для размещения объекта «Волгоградское ПХГ в отложениях каменной соли» (код 056-2002160)			
Изм.	N уч.	Лист	N док.	Подп.	Дата				
Разработал						Заказчик: ООО "Газпром центрремонт"	Стадия	Лист	Листов
Проверил							П	1	17
Н. контроль									
						Чертеж межевания территории М 1:5 000	ООО «Южгипрозем»		

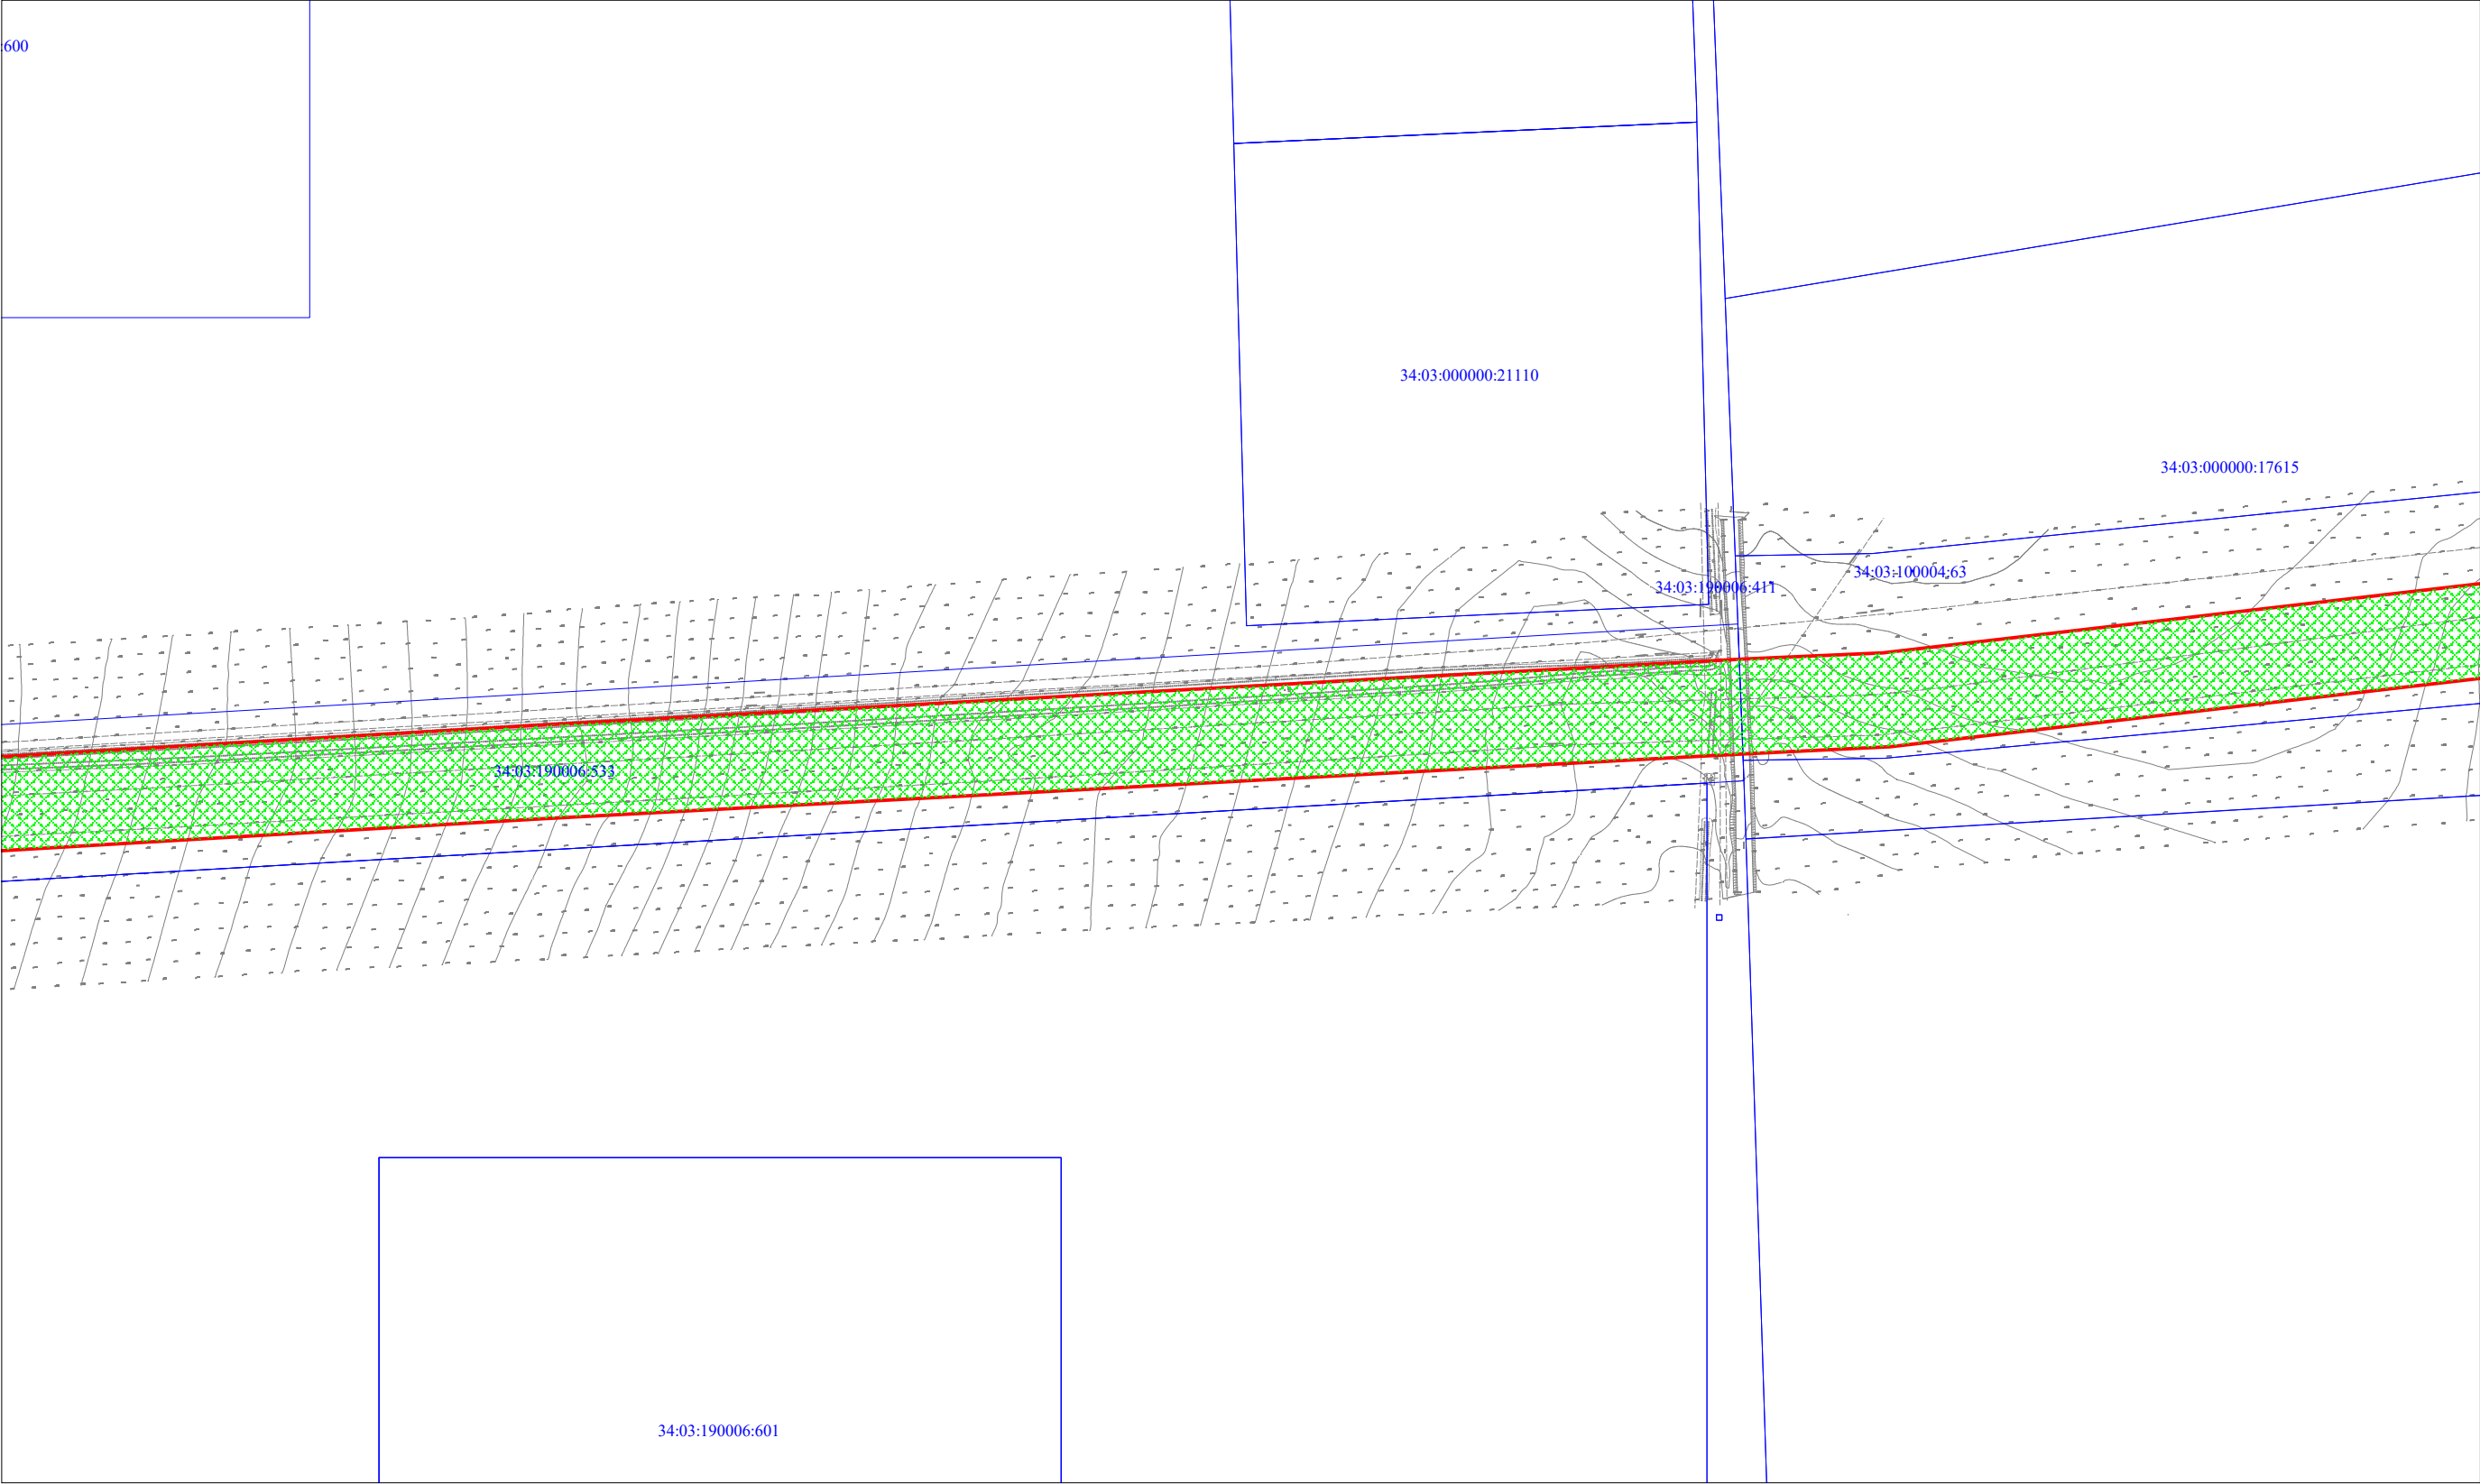

Условные обозначения:

-  Красные линии утверждаемые проектом планировки
-  Образуемые земельные участки, части земельных участков
-  Юридическая граница земельного участка


						Волгоградская область			
						Документация по планировке территории (проект планировки территории) для размещения объекта «Волгоградское ПХГ в отложениях каменной соли» (код 056-2002160)			
Изм.	N уч.	Лист	N док.	Подп.	Дата				
Разработал						Заказчик: ООО "Газпром центрремонт"	Стадия	Лист	Листов
Проверил							П	2	17
N. контроль									
						Чертеж межевания территории М 1:5 000	ООО «Южгипрозем»		

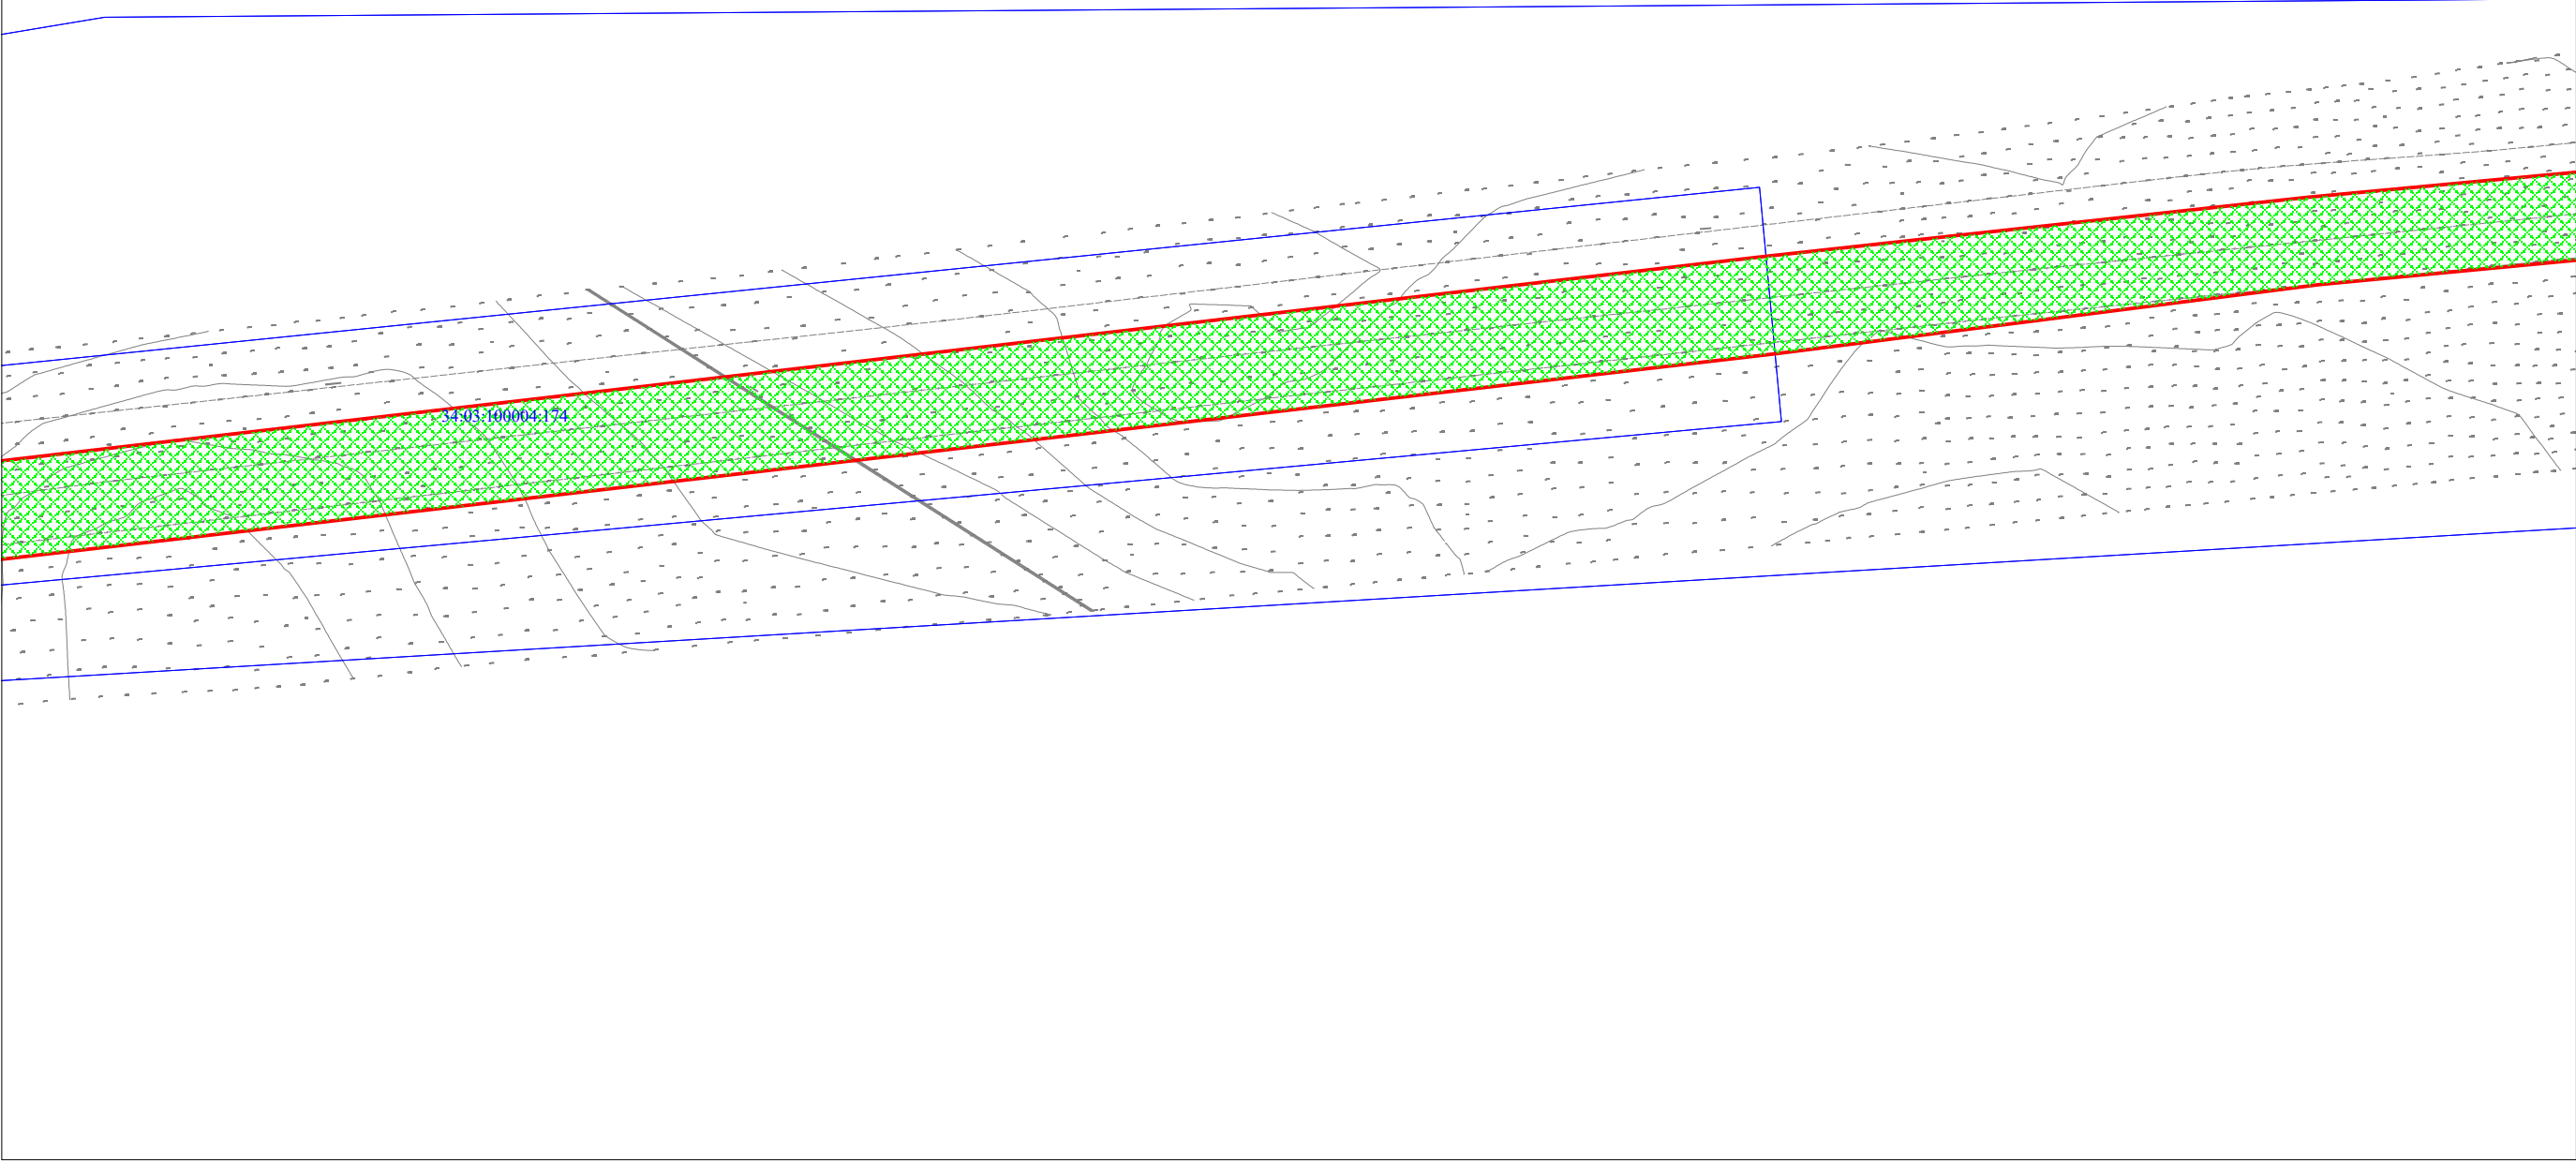

Условные обозначения:

-  Красные линии утверждаемые проектом планировки
-  Образуемые земельные участки, части земельных участков
-  Юридическая граница земельного участка


						Волгоградская область			
						Документация по планировке территории (проект планировки территории) для размещения объекта «Волгоградское ПХГ в отложениях каменной соли» (код 056-2002160)			
Изм.	N уч.	Лист	N док.	Подп.	Дата	Заказчик: ООО "Газпром центрремонт"	Стадия	Лист	Листов
Разработал							П	3	17
Проверил									
N. контроль						Чертеж межевания территории М 1:5 000	ООО «Южгипрозем»		

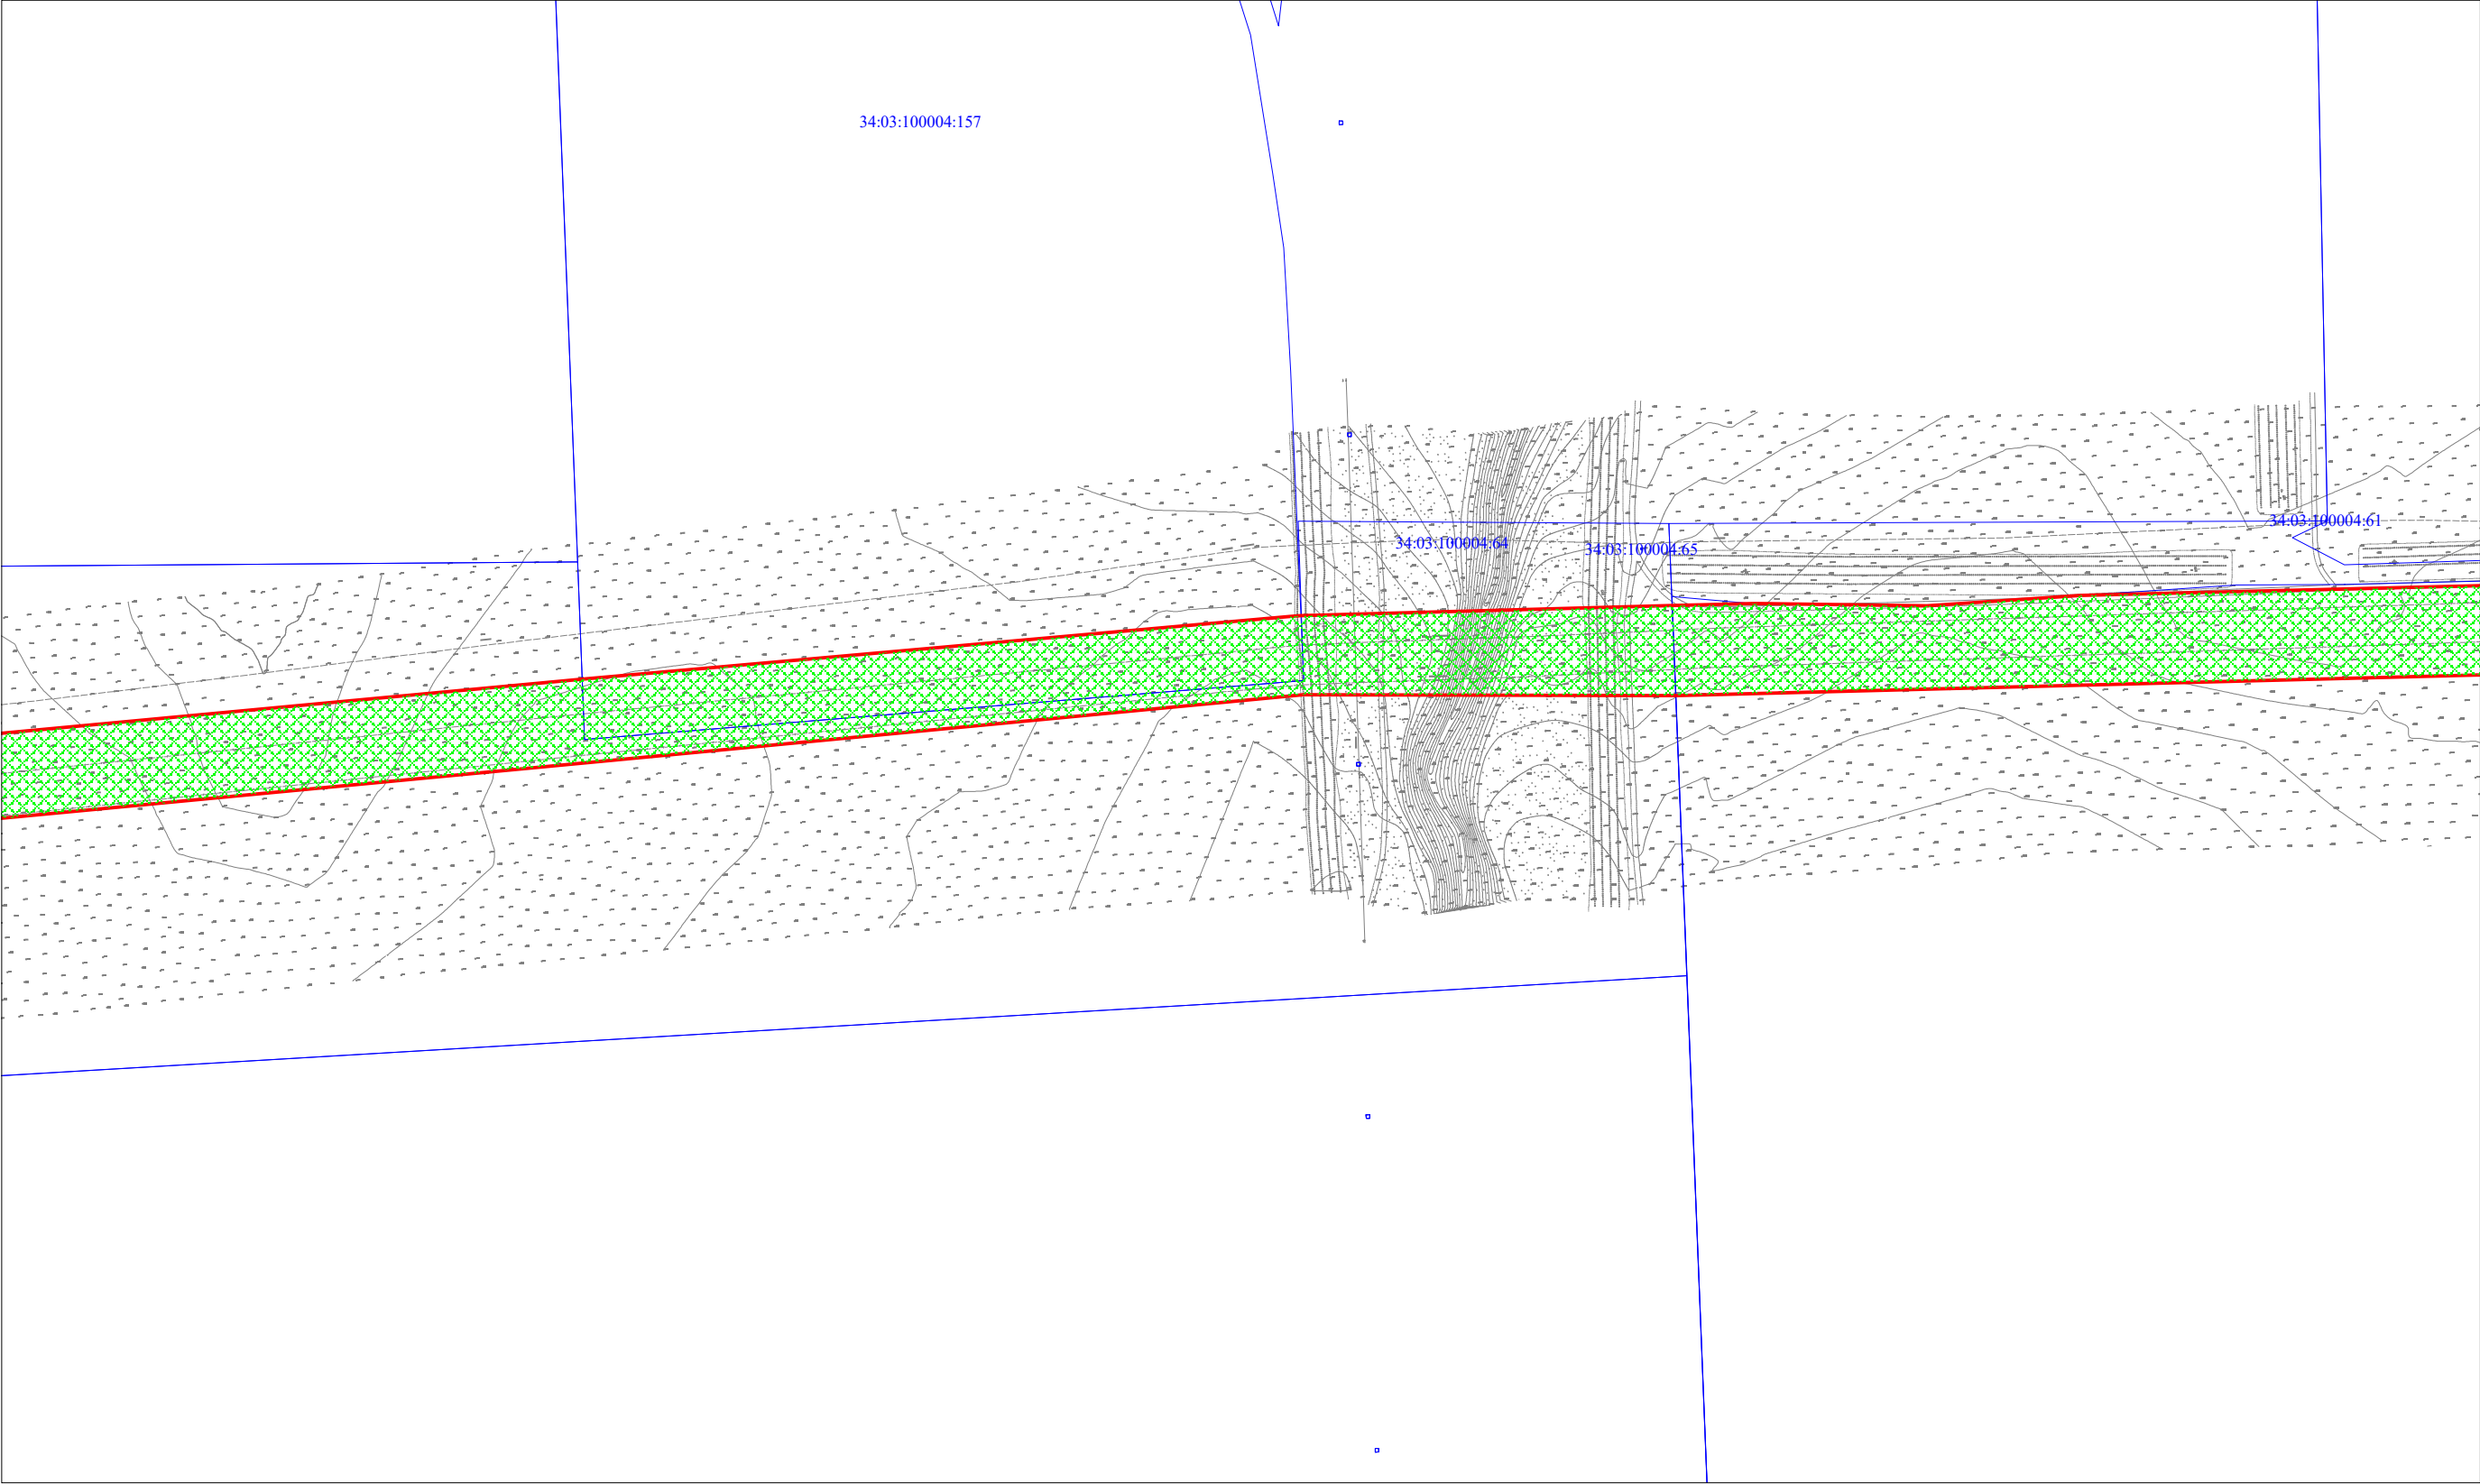

Условные обозначения:

- Красные линии утверждаемые проектом планировки
- Образуемые земельные участки, части земельных участков
- Юридическая граница земельного участка


						Волгоградская область			
						Документация по планировке территории (проект планировки территории) для размещения объекта «Волгоградское ПХГ в отложениях каменной соли» (код 056-2002160)			
Изм.	N уч.	Лист	N док.	Подп.	Дата				
Разработал						Заказчик: ООО "Газпром центрремонт"	Стадия	Лист	Листов
Проверил							П	4	17
N. контроль									
						Чертеж межевания территории М 1:5 000	ООО «Южгипрозем»		

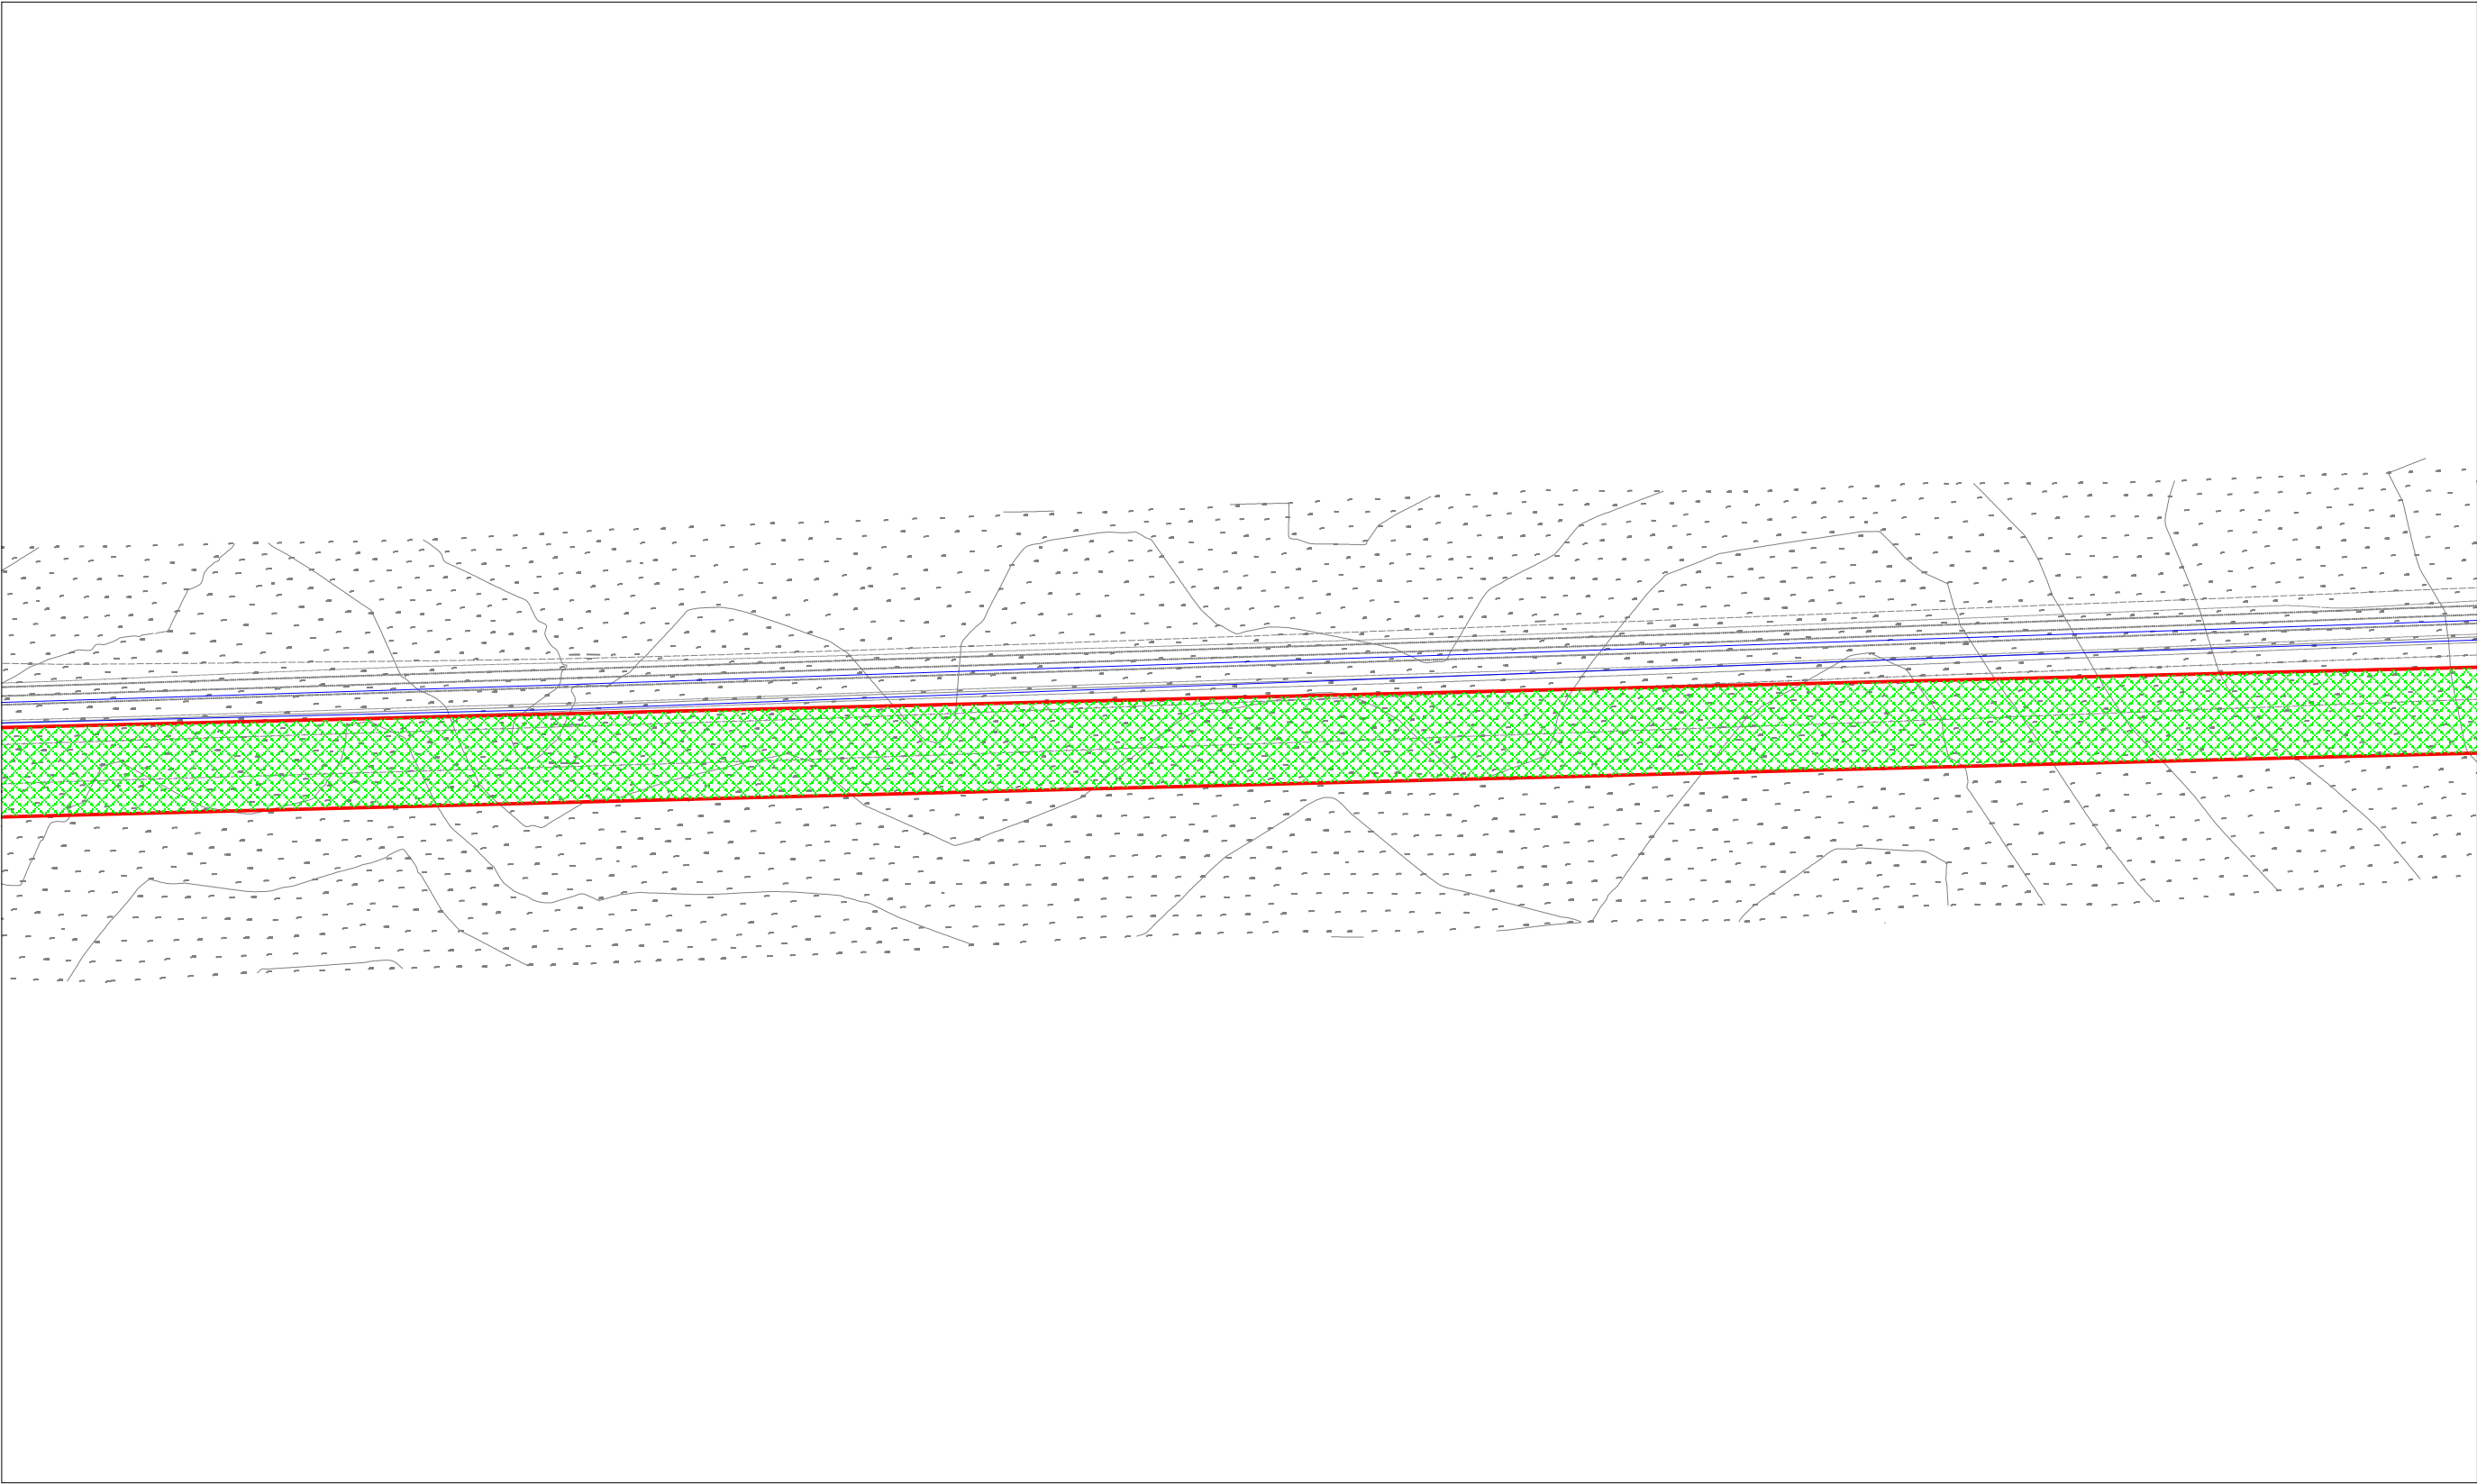

Условные обозначения:

- Красные линии утверждаемые проектом планировки
- Образуемые земельные участки, части земельных участков
- Юридическая граница земельного участка


						Волгоградская область			
						Документация по планировке территории (проект планировки территории) для размещения объекта «Волгоградское ПХГ в отложениях каменной соли» (код 056-2002160)			
Изм.	N уч.	Лист	N док.	Подп.	Дата	Заказчик: ООО "Газпром центрремонт"	Стадия	Лист	Листов
Разработал							П	5	17
Проверил									
N. контроль						Чертеж межевания территории М 1:5 000	ООО «Южгипрозем»		

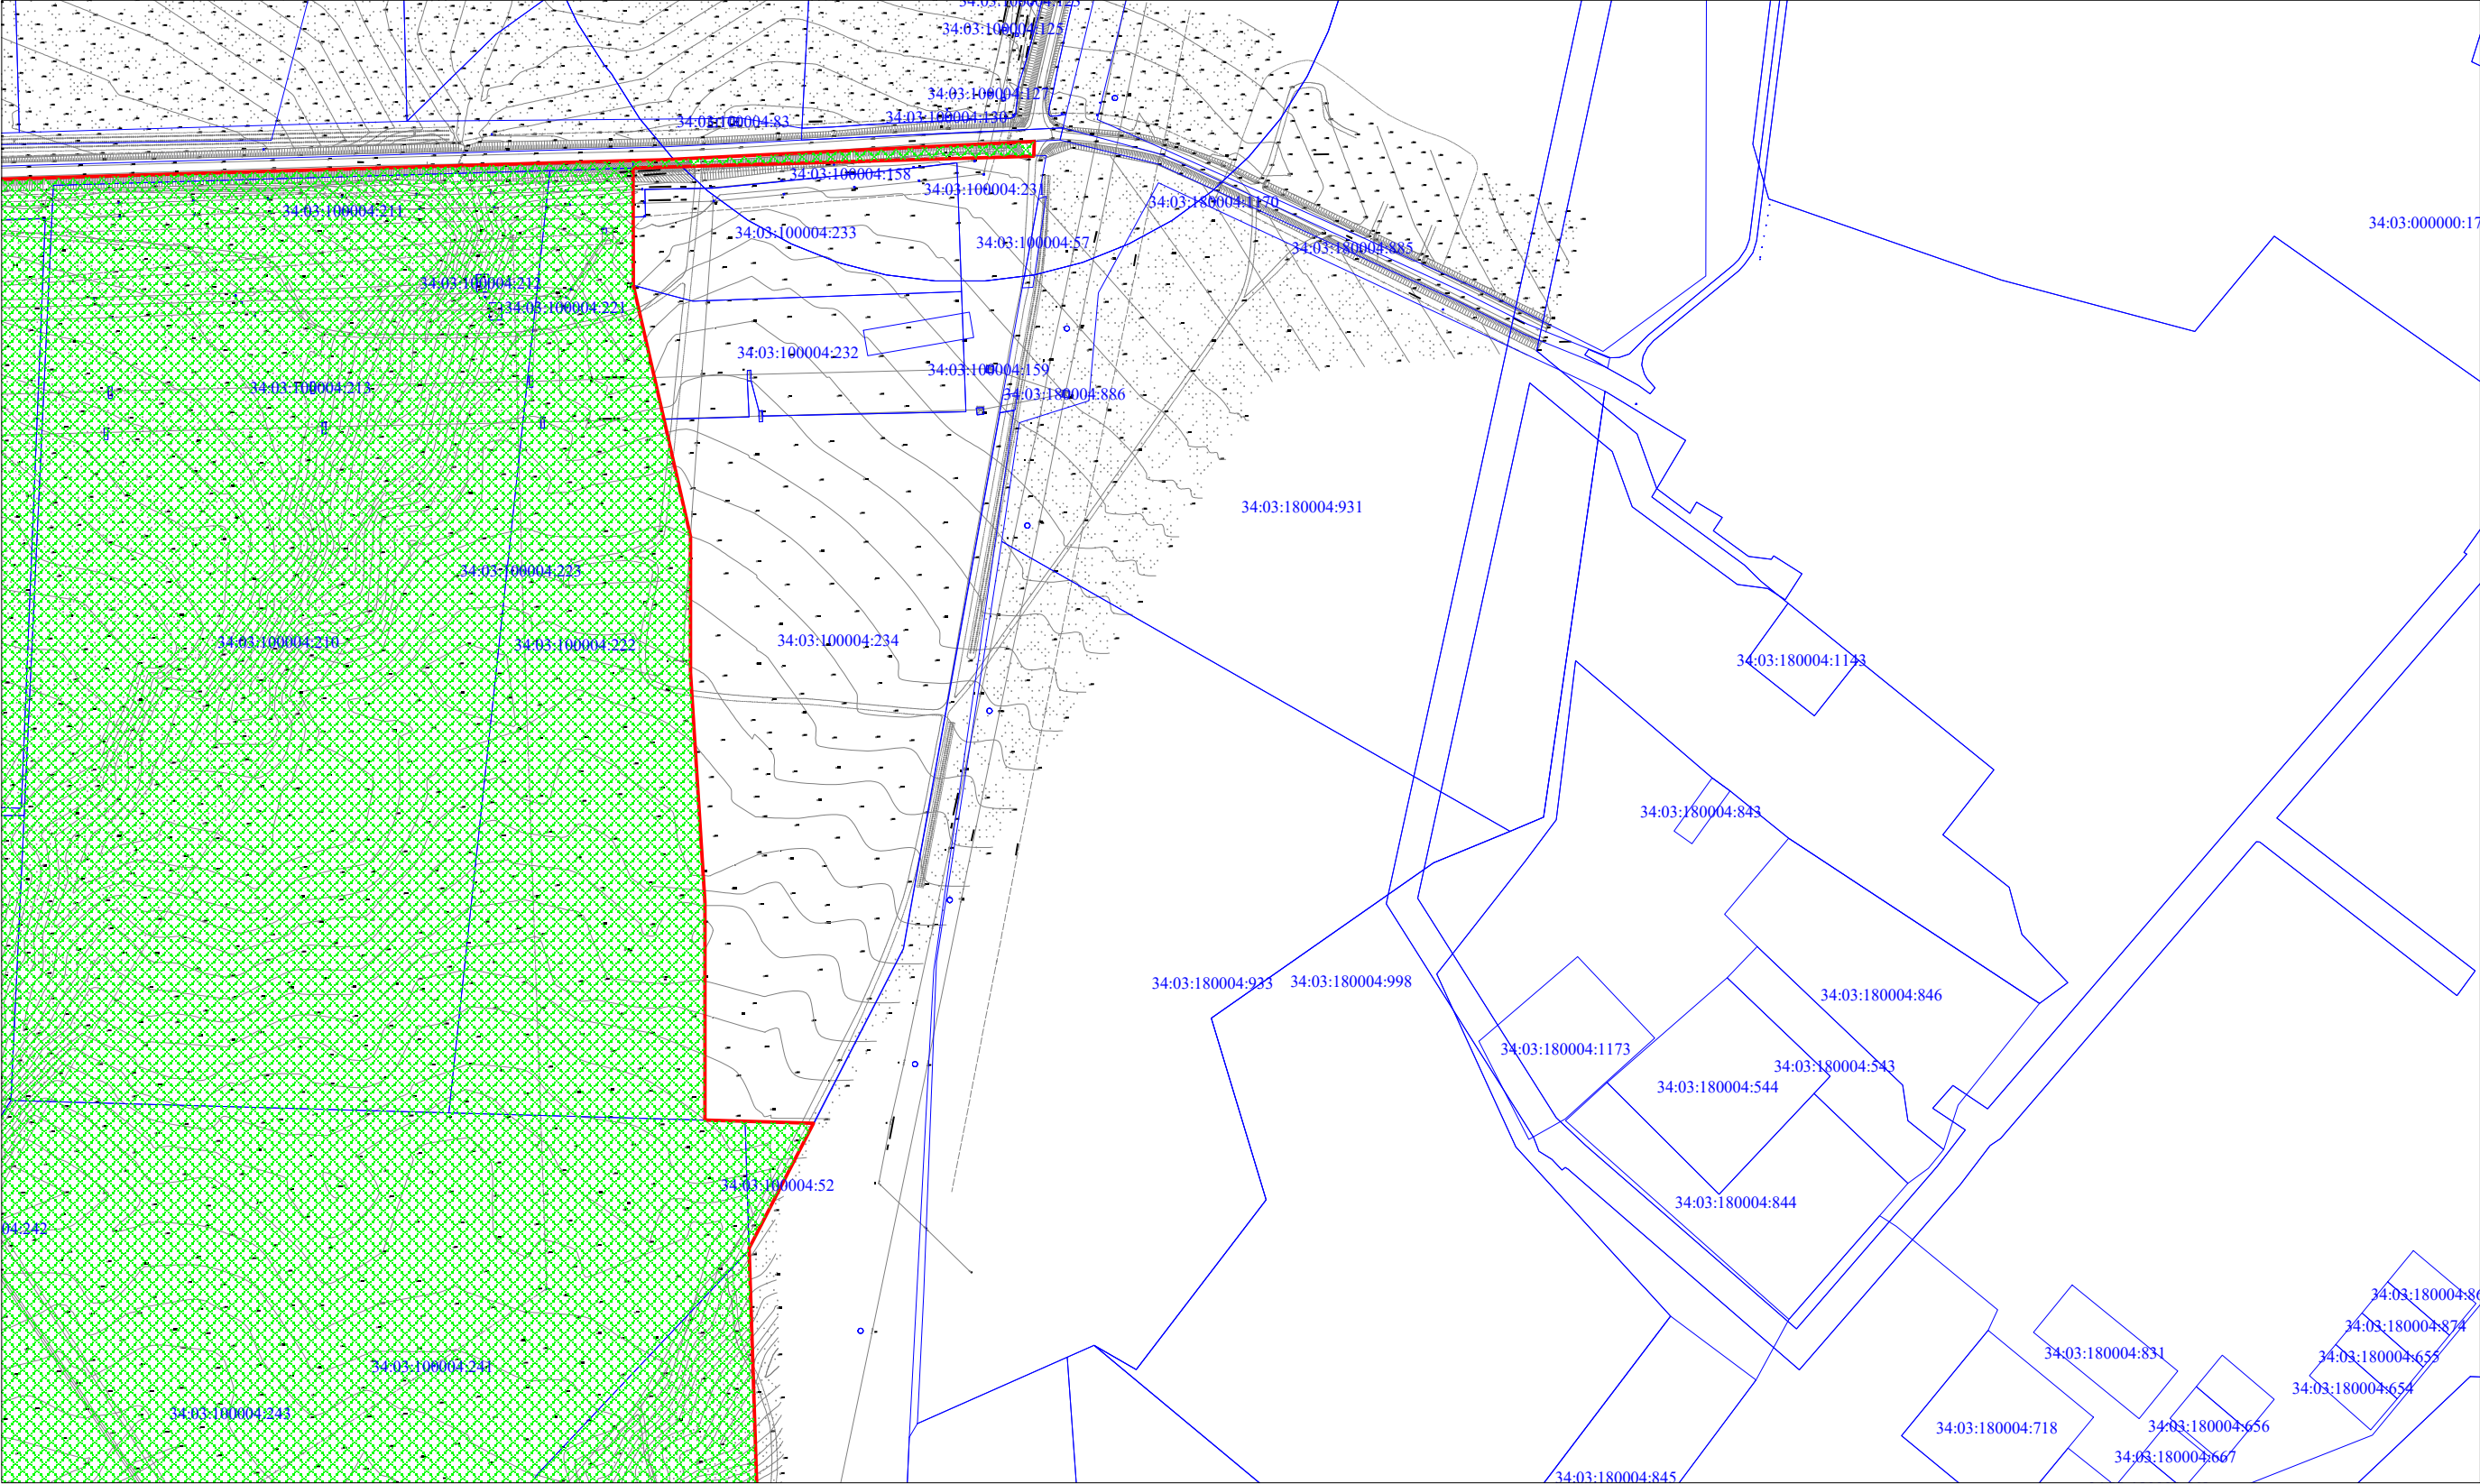

Условные обозначения:

- Красные линии утверждаемые проектом планировки
- Образуемые земельные участки, части земельных участков
- Юридическая граница земельного участка


							Волгоградская область			
							Документация по планировке территории (проект планировки территории) для размещения объекта «Волгоградское ПХГ в отложениях каменной соли» (код 056-2002160)			
Изм.	N уч.	Лист	N док.	Подп.	Дата		Заказчик: ООО "Газпром центрремонт"	Стадия	Лист	Листов
Разработал								П	7	17
Проверил										
Н. контроль							Чертеж межевания территории М 1:5 000		ООО «Южгипрозем»	

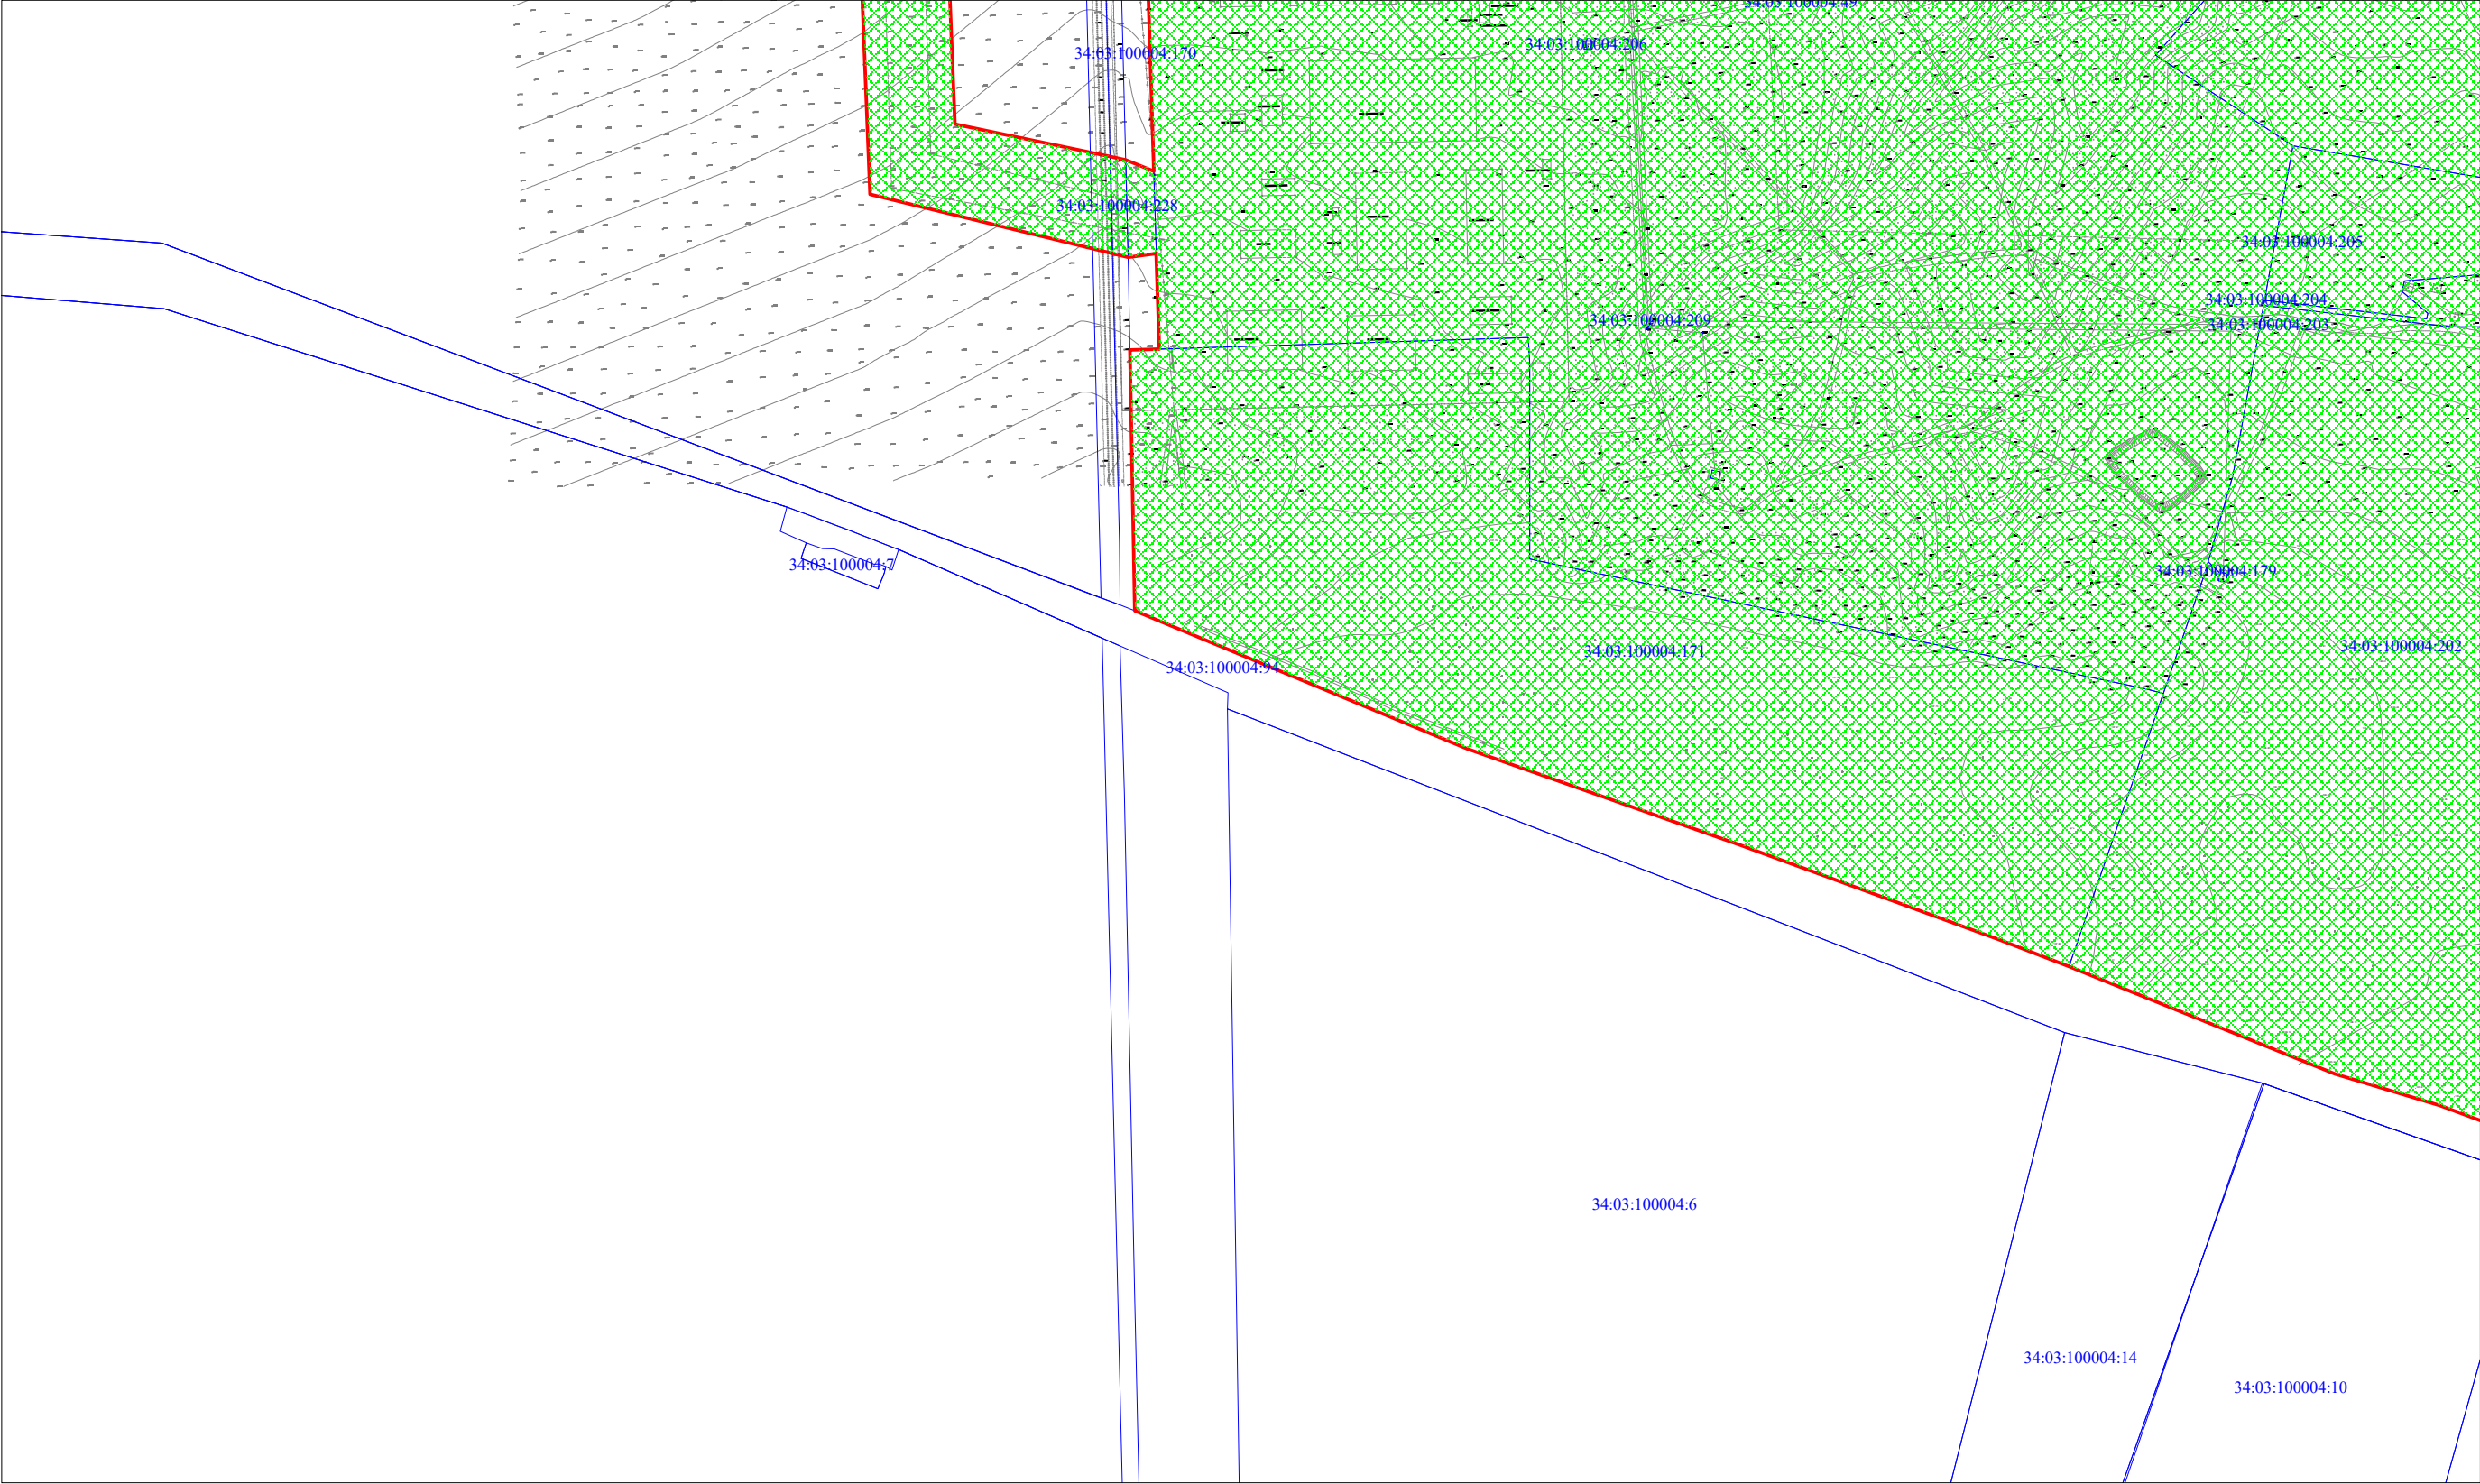

Условные обозначения:

- Красные линии утверждаемые проектом планировки
- Образуемые земельные участки, части земельных участков
- Юридическая граница земельного участка


						Волгоградская область			
						Документация по планировке территории (проект планировки территории) для размещения объекта «Волгоградское ПХГ в отложениях каменной соли» (код 056-2002160)			
Изм.	N уч.	Лист	N док.	Подп.	Дата	Заказчик: ООО "Газпром центрремонт"	Стадия	Лист	Листов
Разработал							П	8	17
Проверил									
N. контроль						Чертеж межевания территории М 1:5 000		ООО «Южгипрозем»	

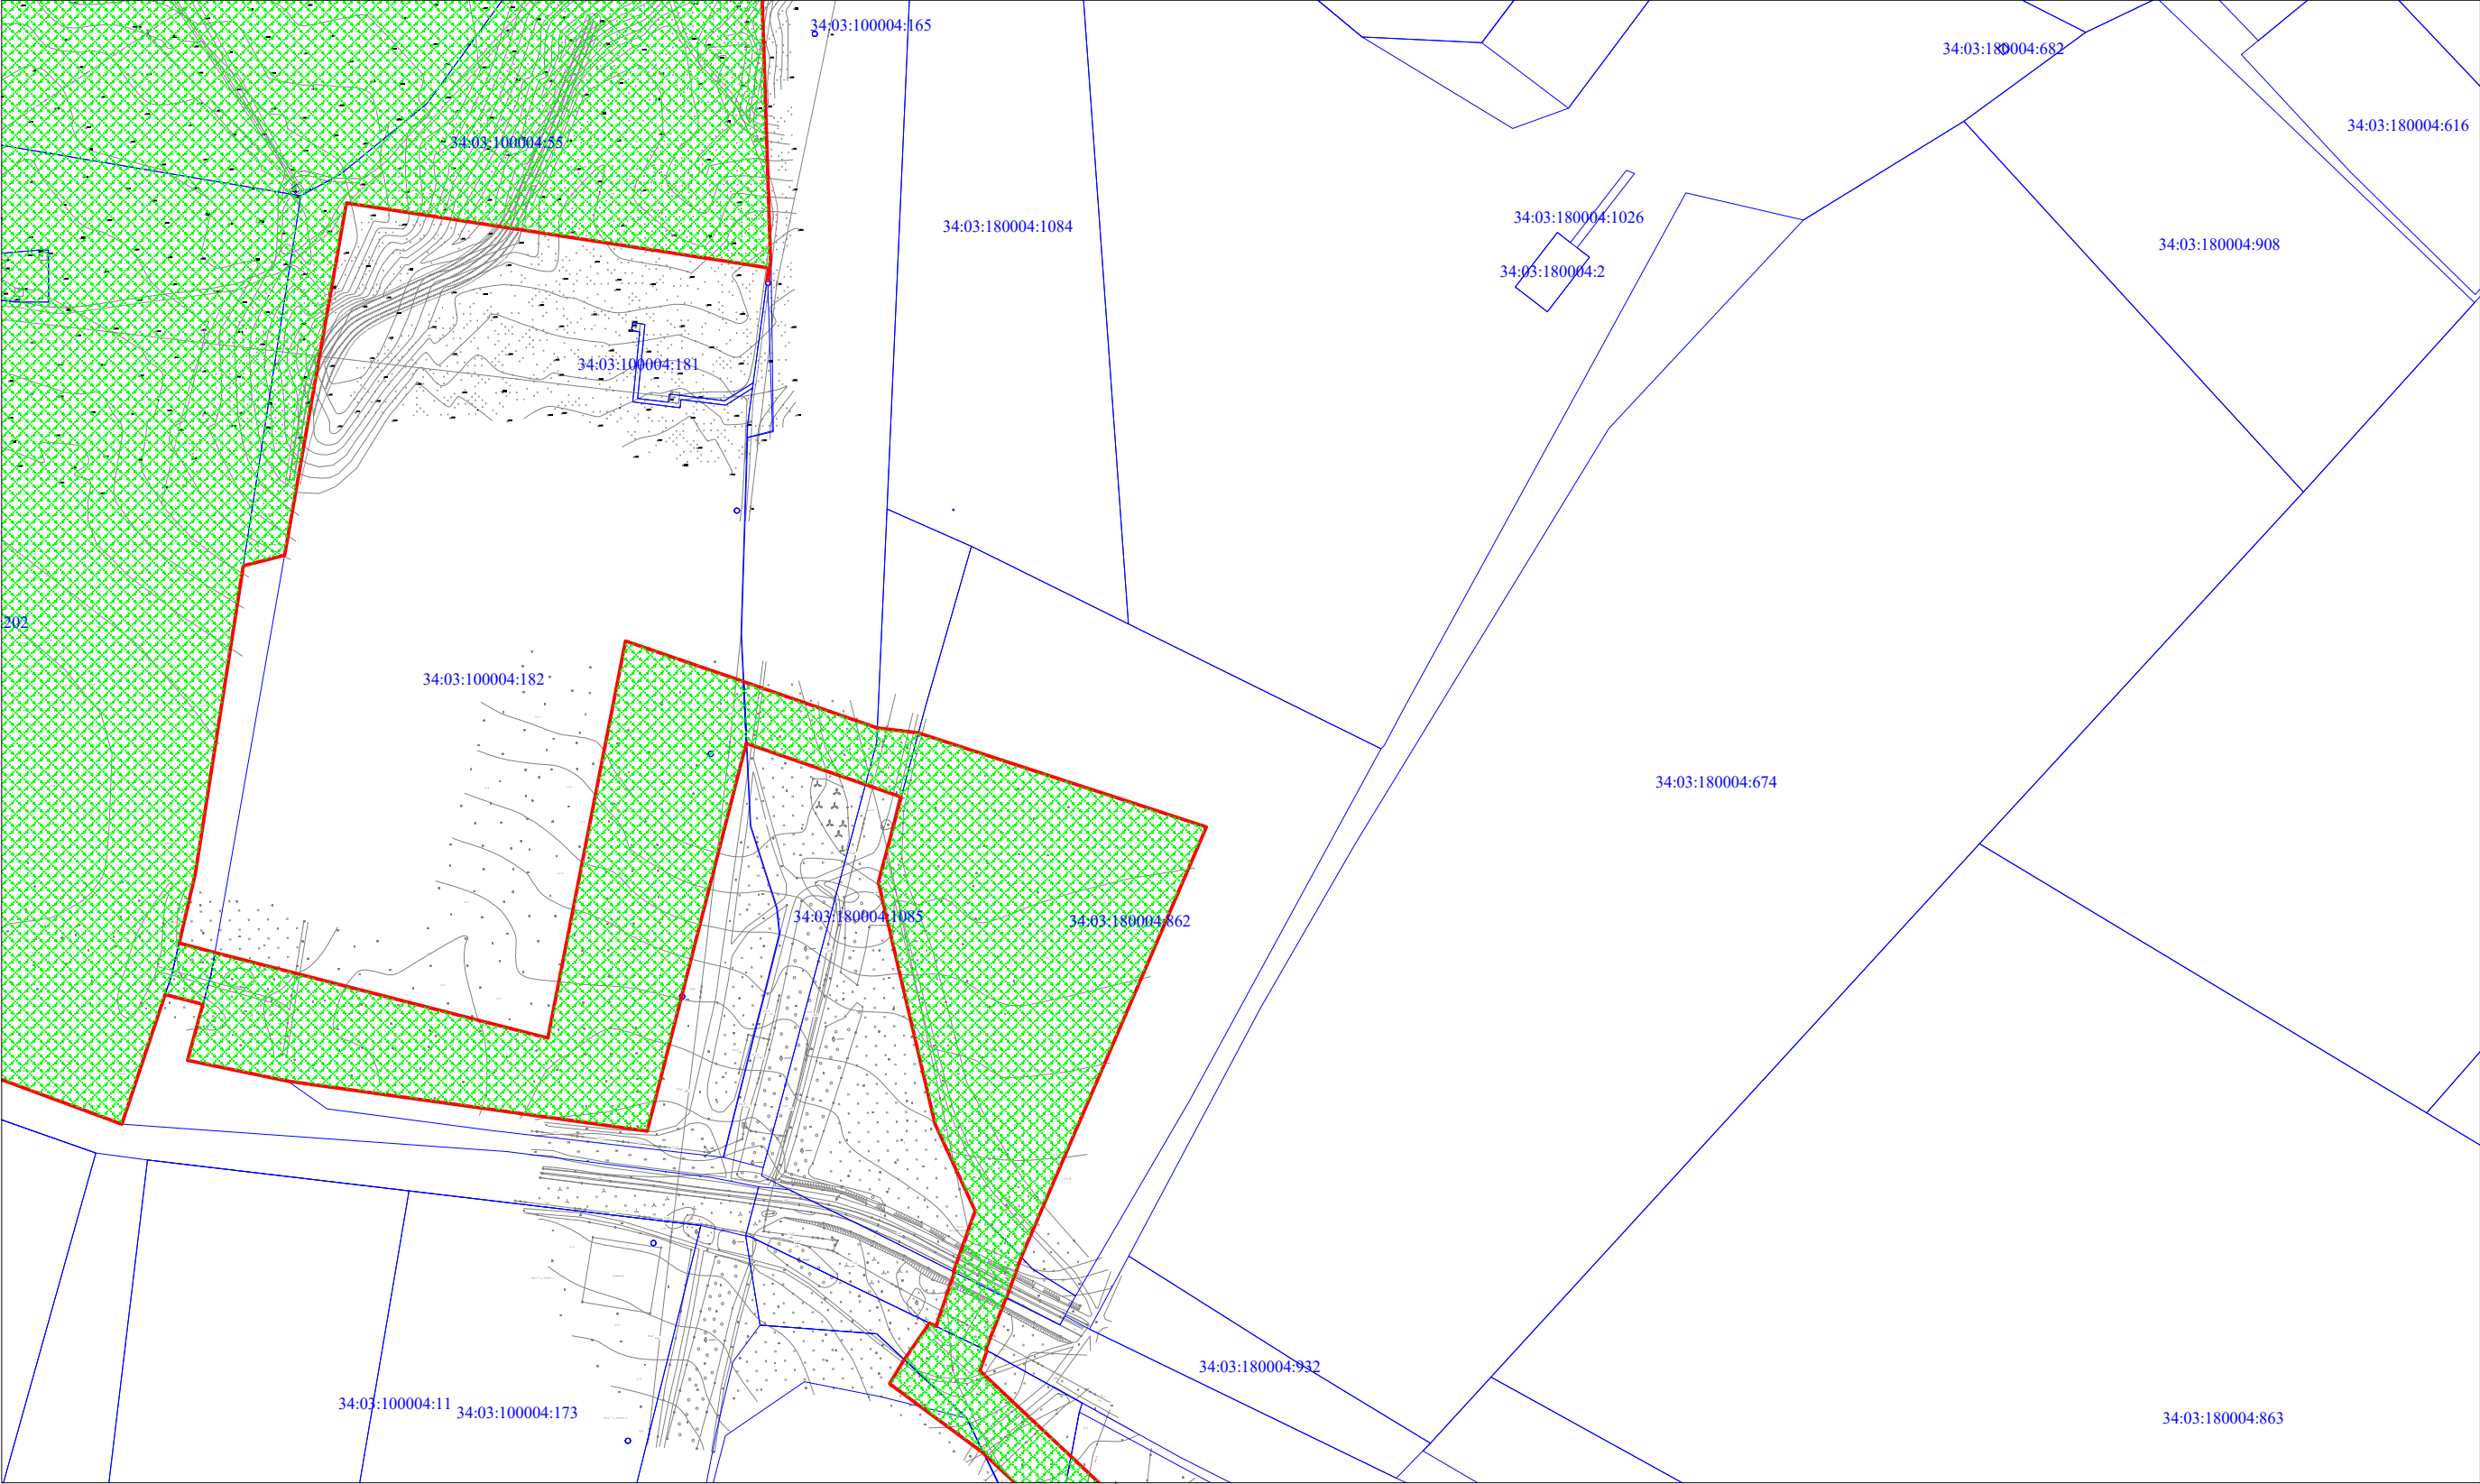

Условные обозначения:

- Красные линии утверждаемые проектом планировки
- Образуемые земельные участки, части земельных участков
- Юридическая граница земельного участка


						Волгоградская область			
						Документация по планировке территории (проект планировки территории) для размещения объекта «Волгоградское ПХГ в отложениях каменной соли» (код 056-2002160)			
Изм.	N уч.	Лист	N док.	Подп.	Дата	Заказчик: ООО "Газпром центрремонт"	Стадия	Лист	Листов
Разработал							П	9	17
Проверил									
N. контроль						Чертеж межевания территории М 1:5 000		ООО «Южгипрозем»	

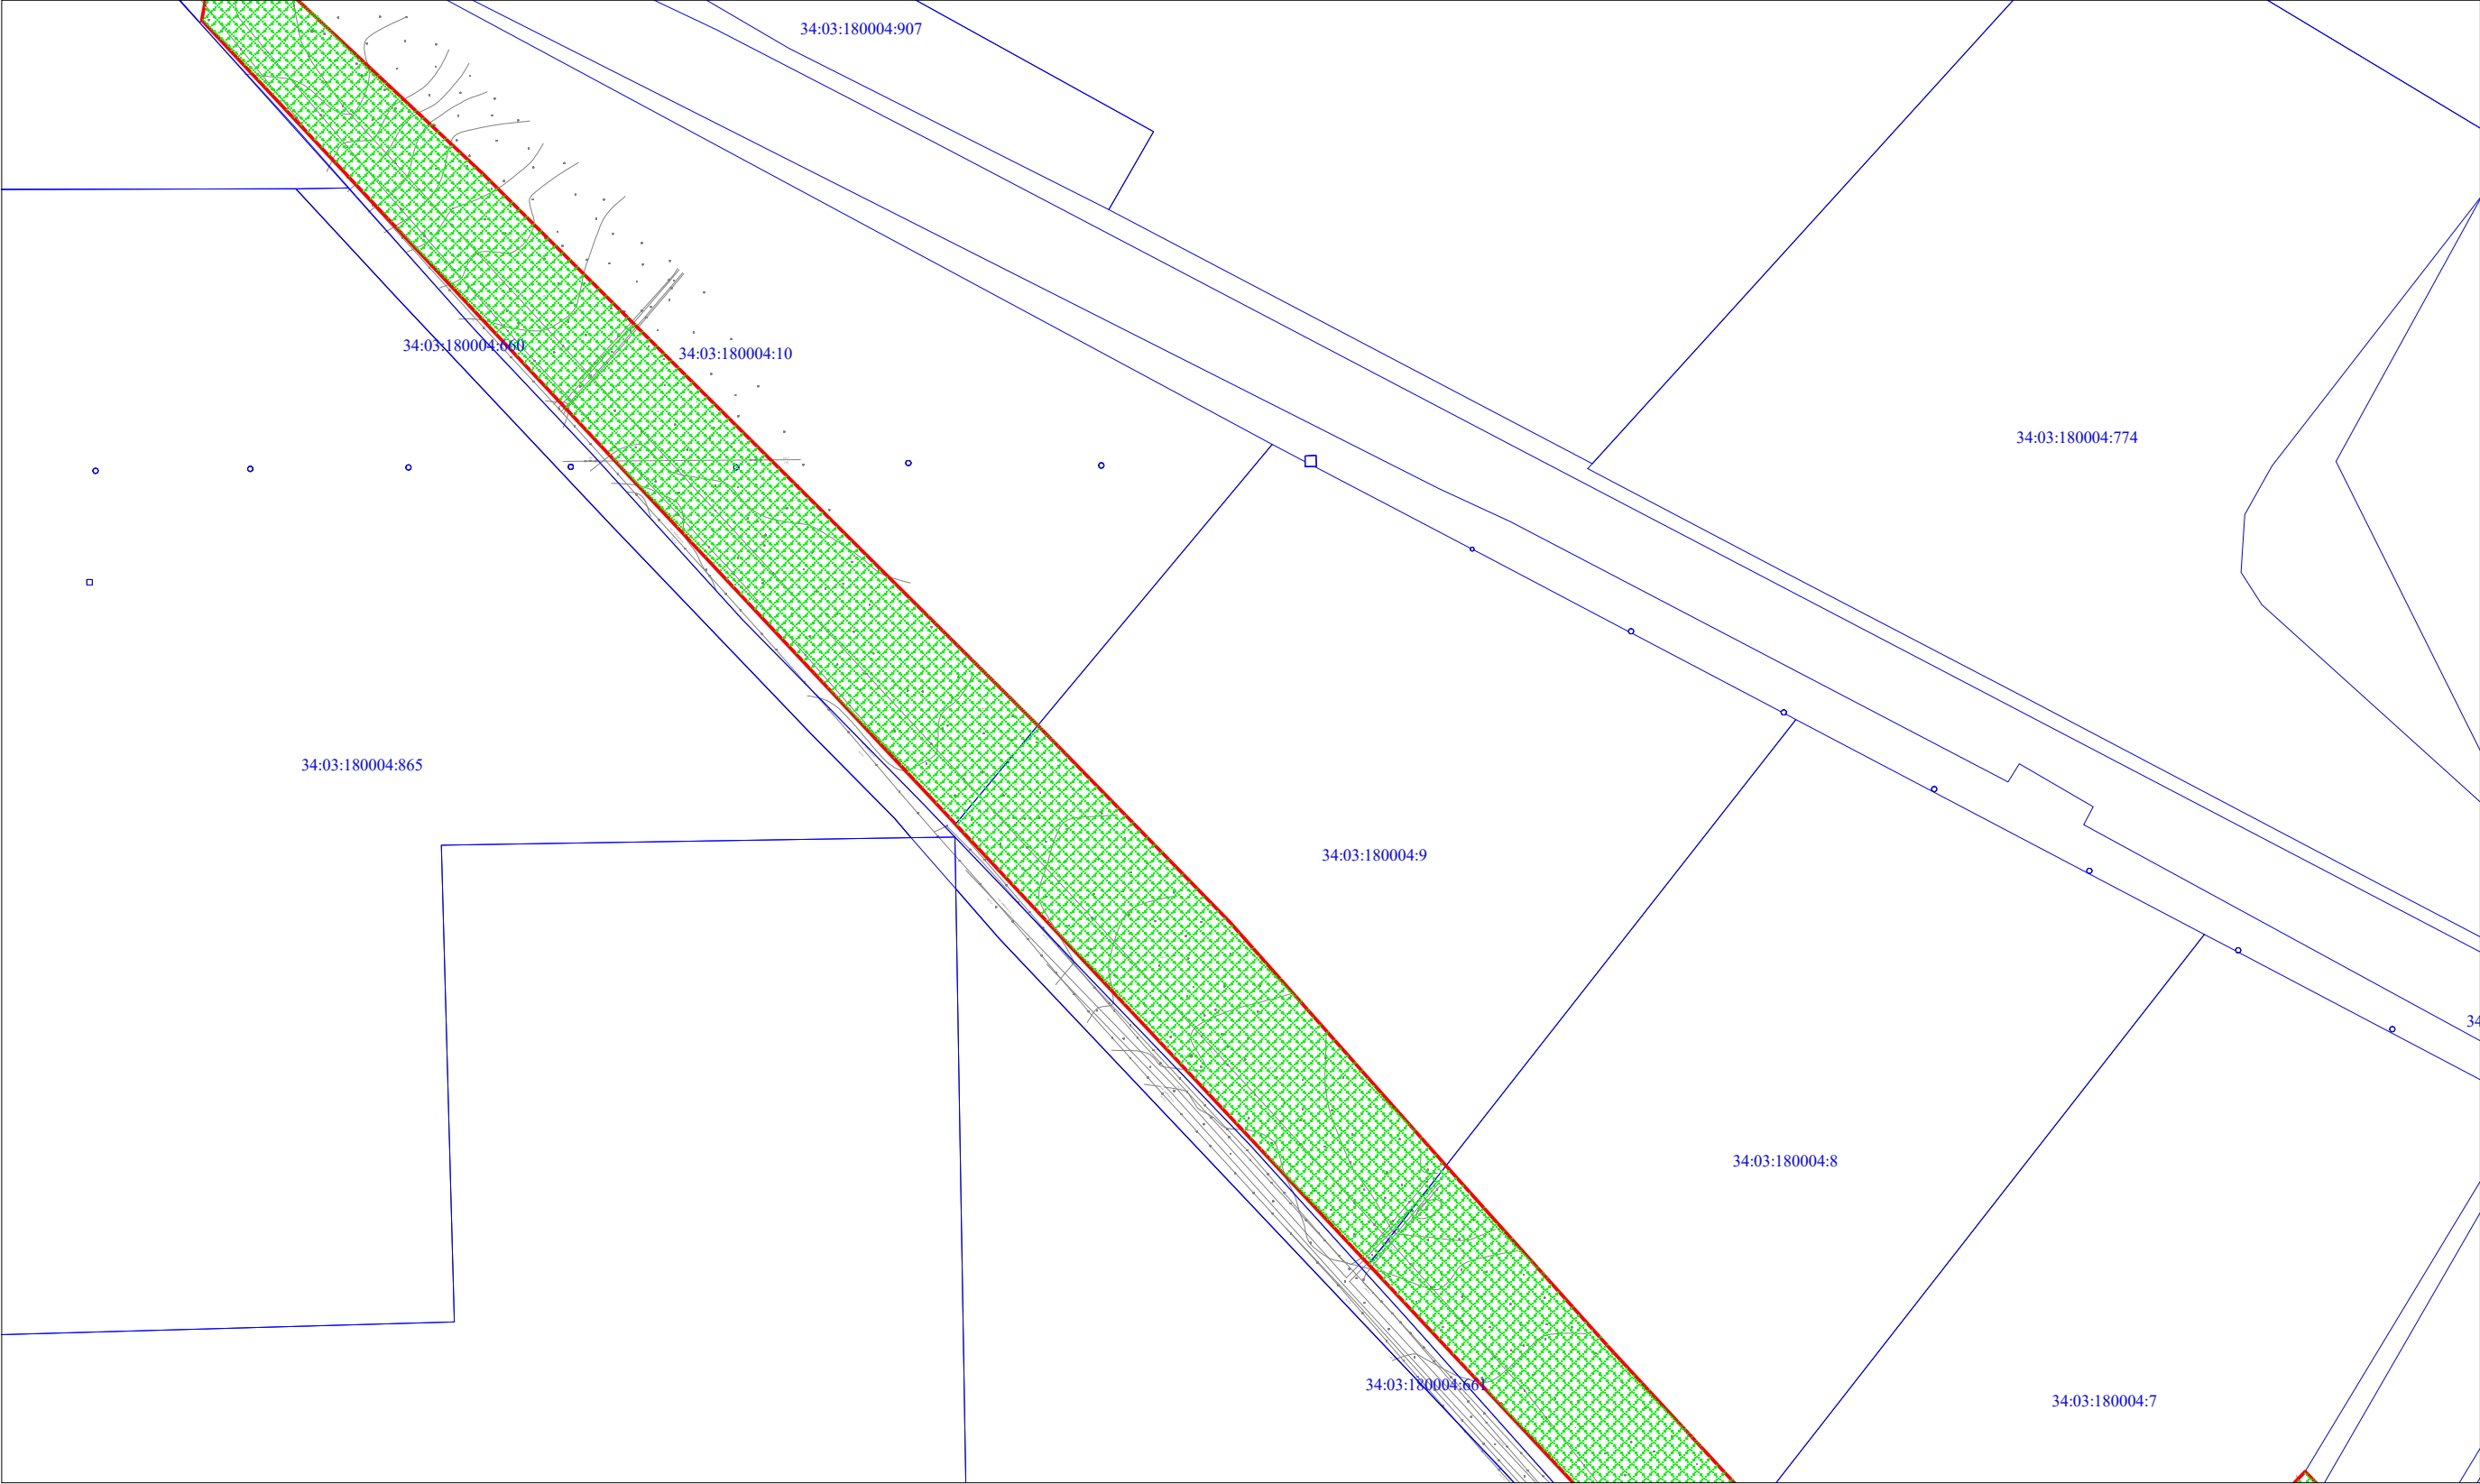

Условные обозначения:

-  Красные линии утверждаемые проектом планировки
-  Образуемые земельные участки, части земельных участков
-  Юридическая граница земельного участка

							Волгоградская область			
							Документация по планировке территории (проект планировки территории) для размещения объекта «Волгоградское ПХГ в отложениях каменной соли» (код 056-2002160)			
Изм.	N уч.	Лист	N док.	Подп.	Дата		Заказчик: ООО "Газпром центрремонт"	Стадия	Лист	Листов
Разработал								П	10	17
Проверил										
N. контроль							Чертеж межевания территории М 1:5 000		ООО «Южгипрозем»	

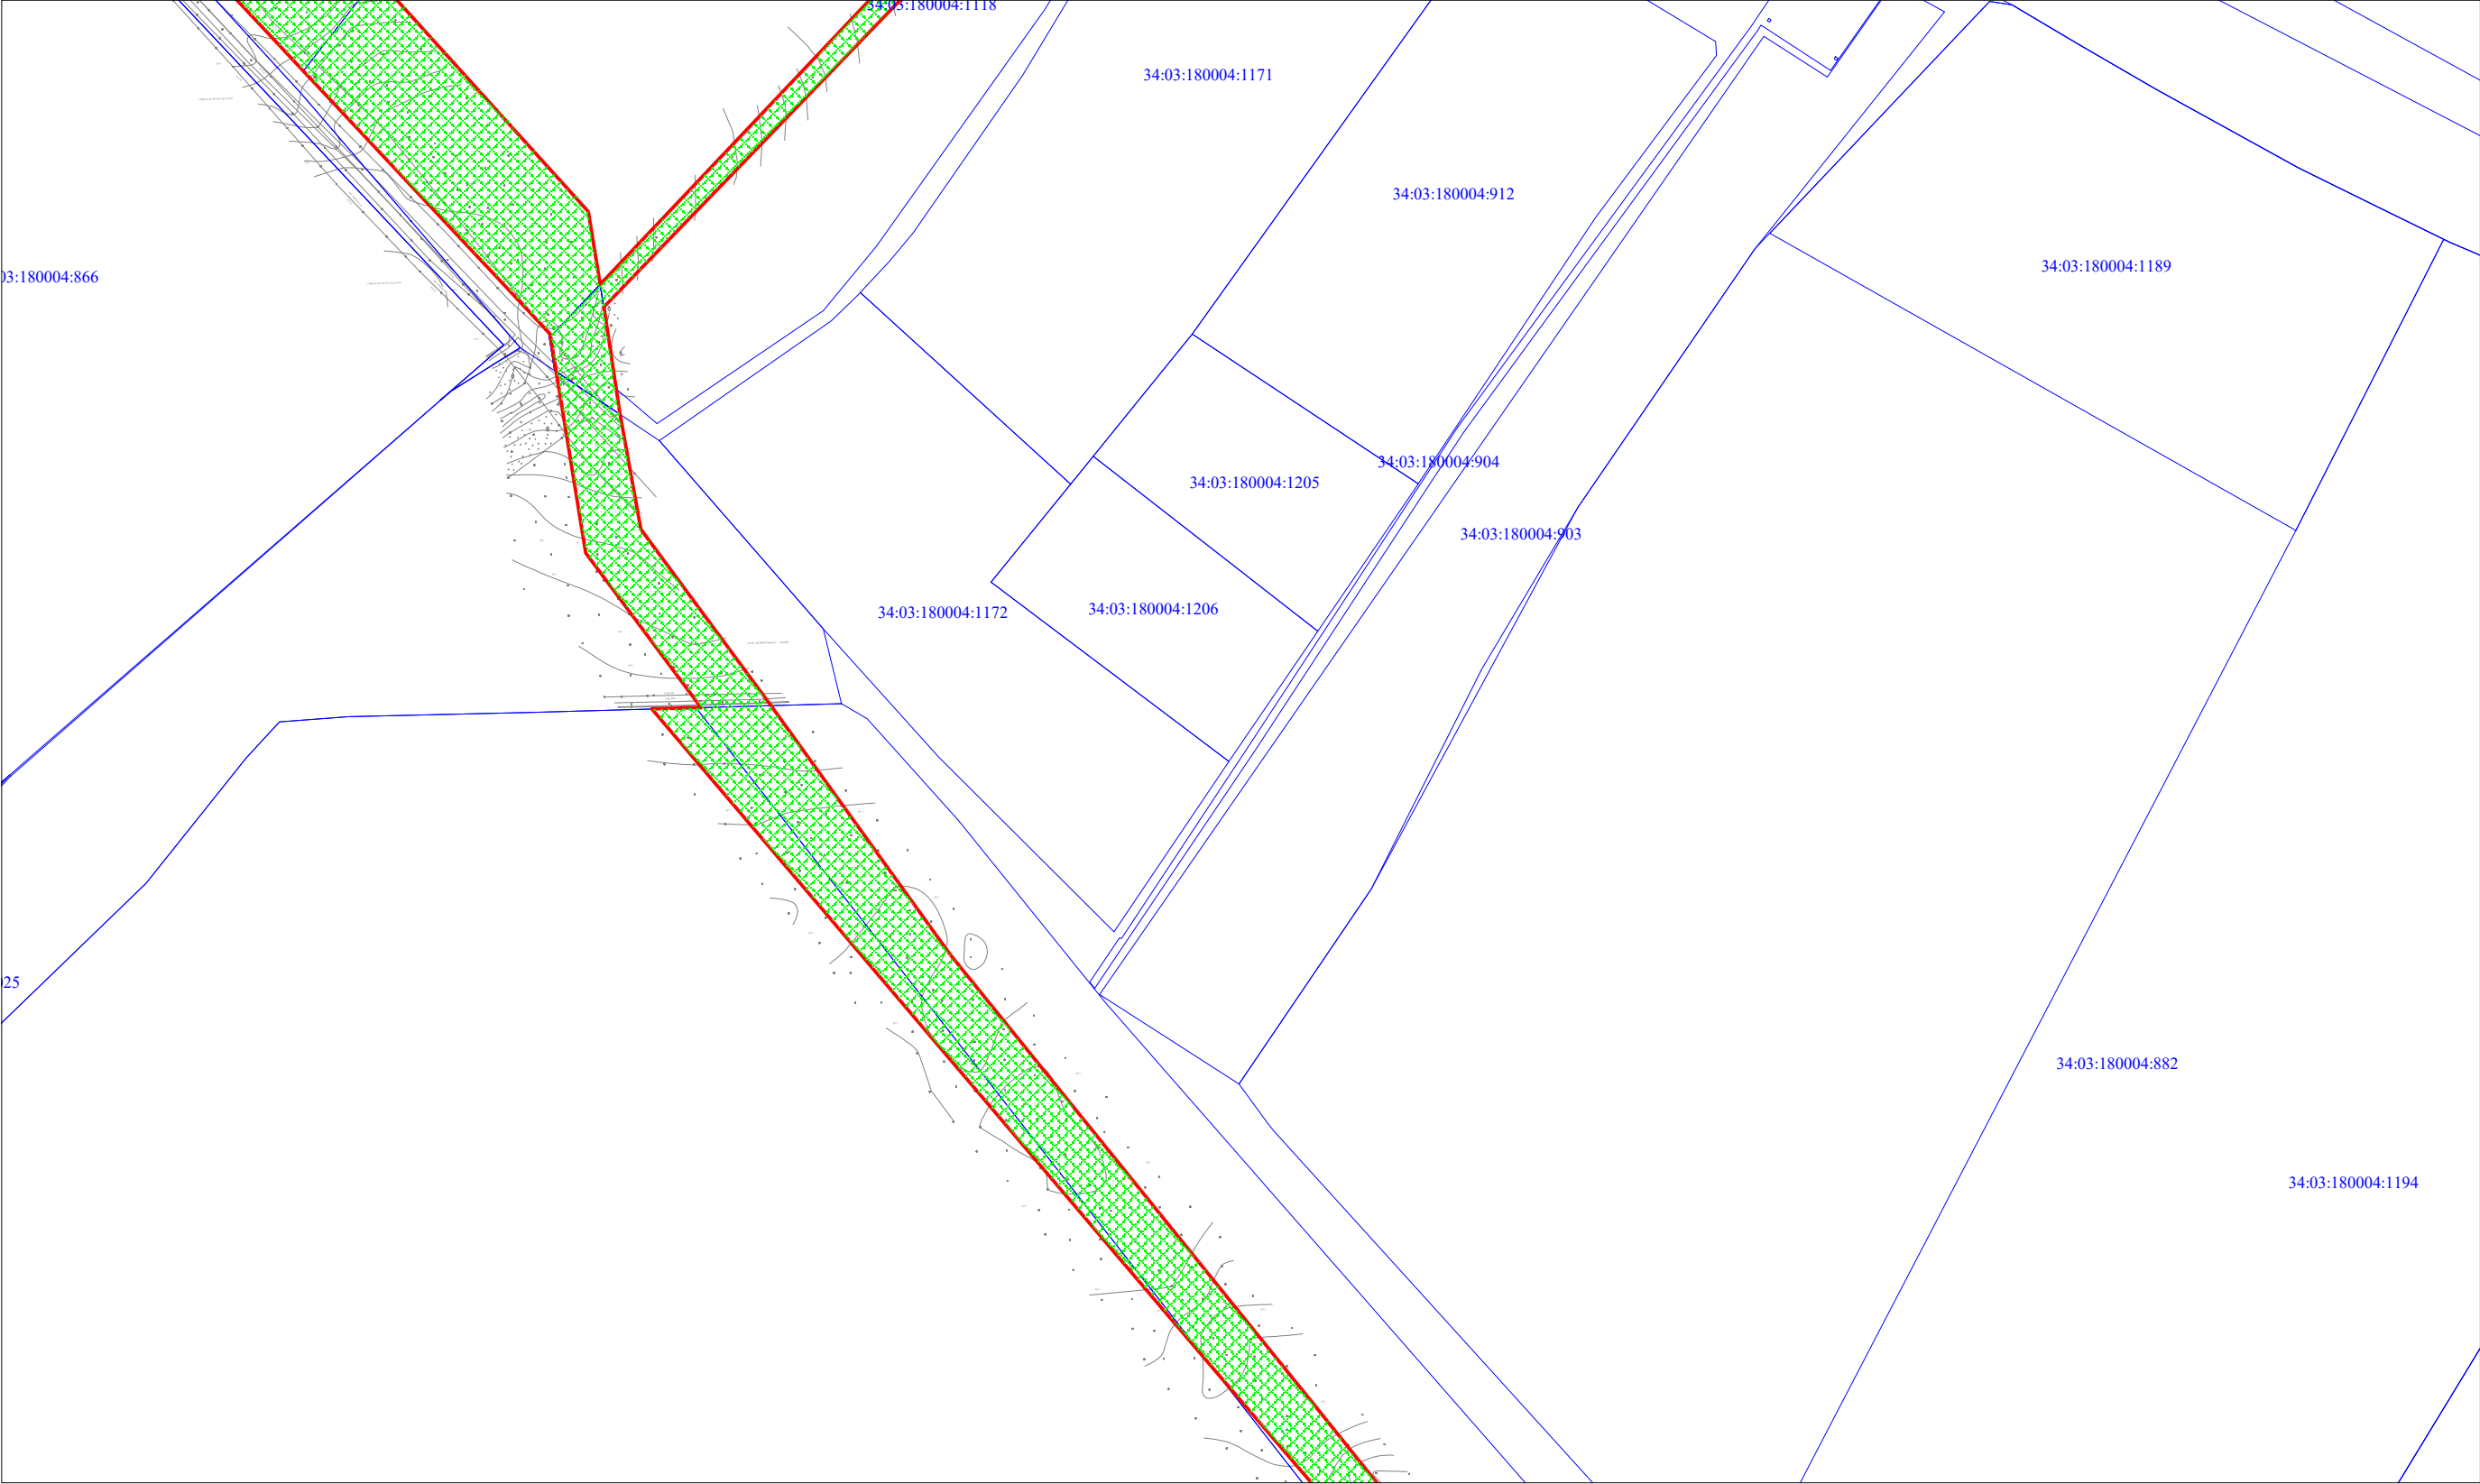

Условные обозначения:

-  Красные линии утверждаемые проектом планировки
-  Образуемые земельные участки, части земельных участков
-  Юридическая граница земельного участка

						Волгоградская область			
						Документация по планировке территории (проект планировки территории) для размещения объекта «Волгоградское ПХГ в отложениях каменной соли» (код 056-2002160)			
Изм.	N уч.	Лист	N док.	Подп.	Дата				
Разработал						Заказчик: ООО "Газпром центрремонт"	Стадия	Лист	Листов
Проверил							П	11	17
Н. контроль									
						Чертеж межевания территории М 1:5 000	ООО «Южгипрозем»		




Условные обозначения:

Красные линии утверждаемые проектом планировки

Образуемые земельные участки, части земельных участков

Юридическая граница земельного участка

						Волгоградская область			
						Документация по планировке территории (проект планировки территории) для размещения объекта «Волгоградское ПХГ в отложениях каменной соли» (код 056-2002160)			
Изм.	N уч.	Лист	N док.	Подп.	Дата				
Разработал						Заказчик: ООО "Газпром центрремонт"	Стадия	Лист	Листов
Проверил							П	12	17
N. контроль									
						Чертеж межевания территории М 1:5 000	ООО «Южипрозем»		

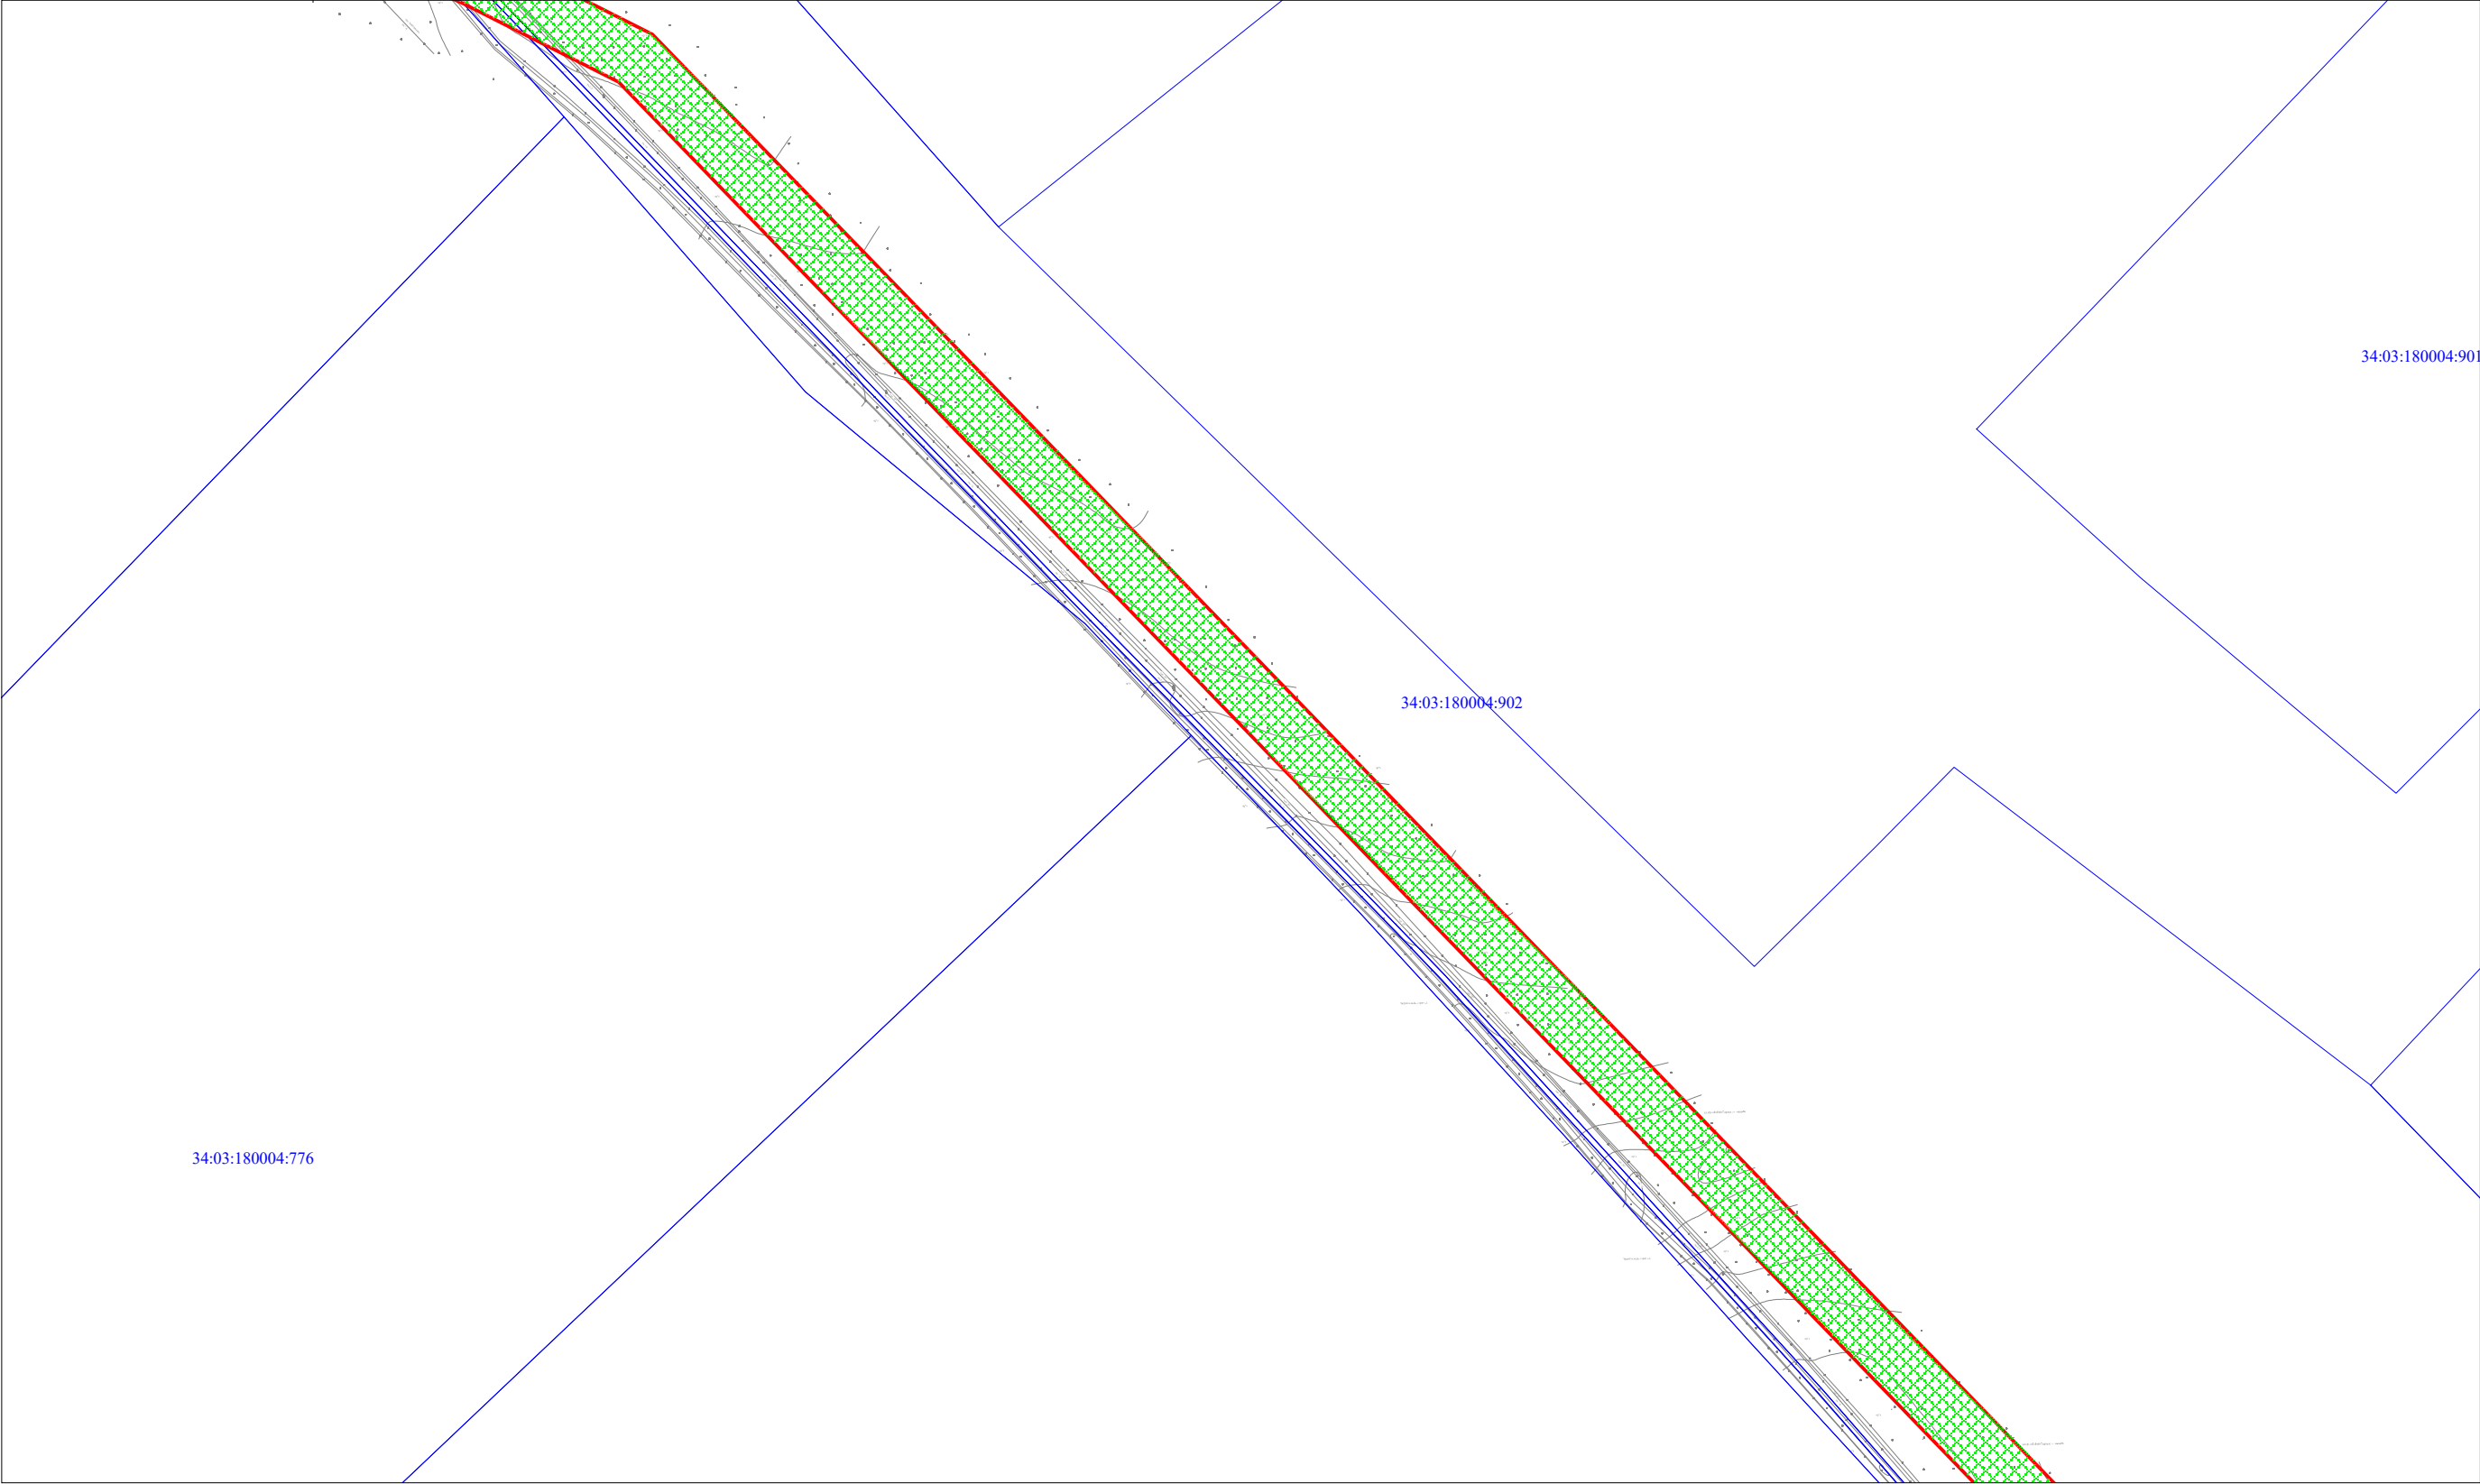


Условные обозначения:

Красные линии утверждаемые проектом планировки

Образуемые земельные участки, части земельных участков

Юридическая граница земельного участка


						Волгоградская область			
						Документация по планировке территории (проект планировки территории) для размещения объекта «Волгоградское ПХГ в отложениях каменной соли» (код 056-2002160)			
Изм.	N уч.	Лист	N док.	Подп.	Дата	Заказчик: ООО "Газпром центрремонт"	Стадия	Лист	Листов
Разработал							П	13	17
Проверил									
N. контроль						Чертеж межевания территории М 1:5 000		ООО «Южгипрозем»	

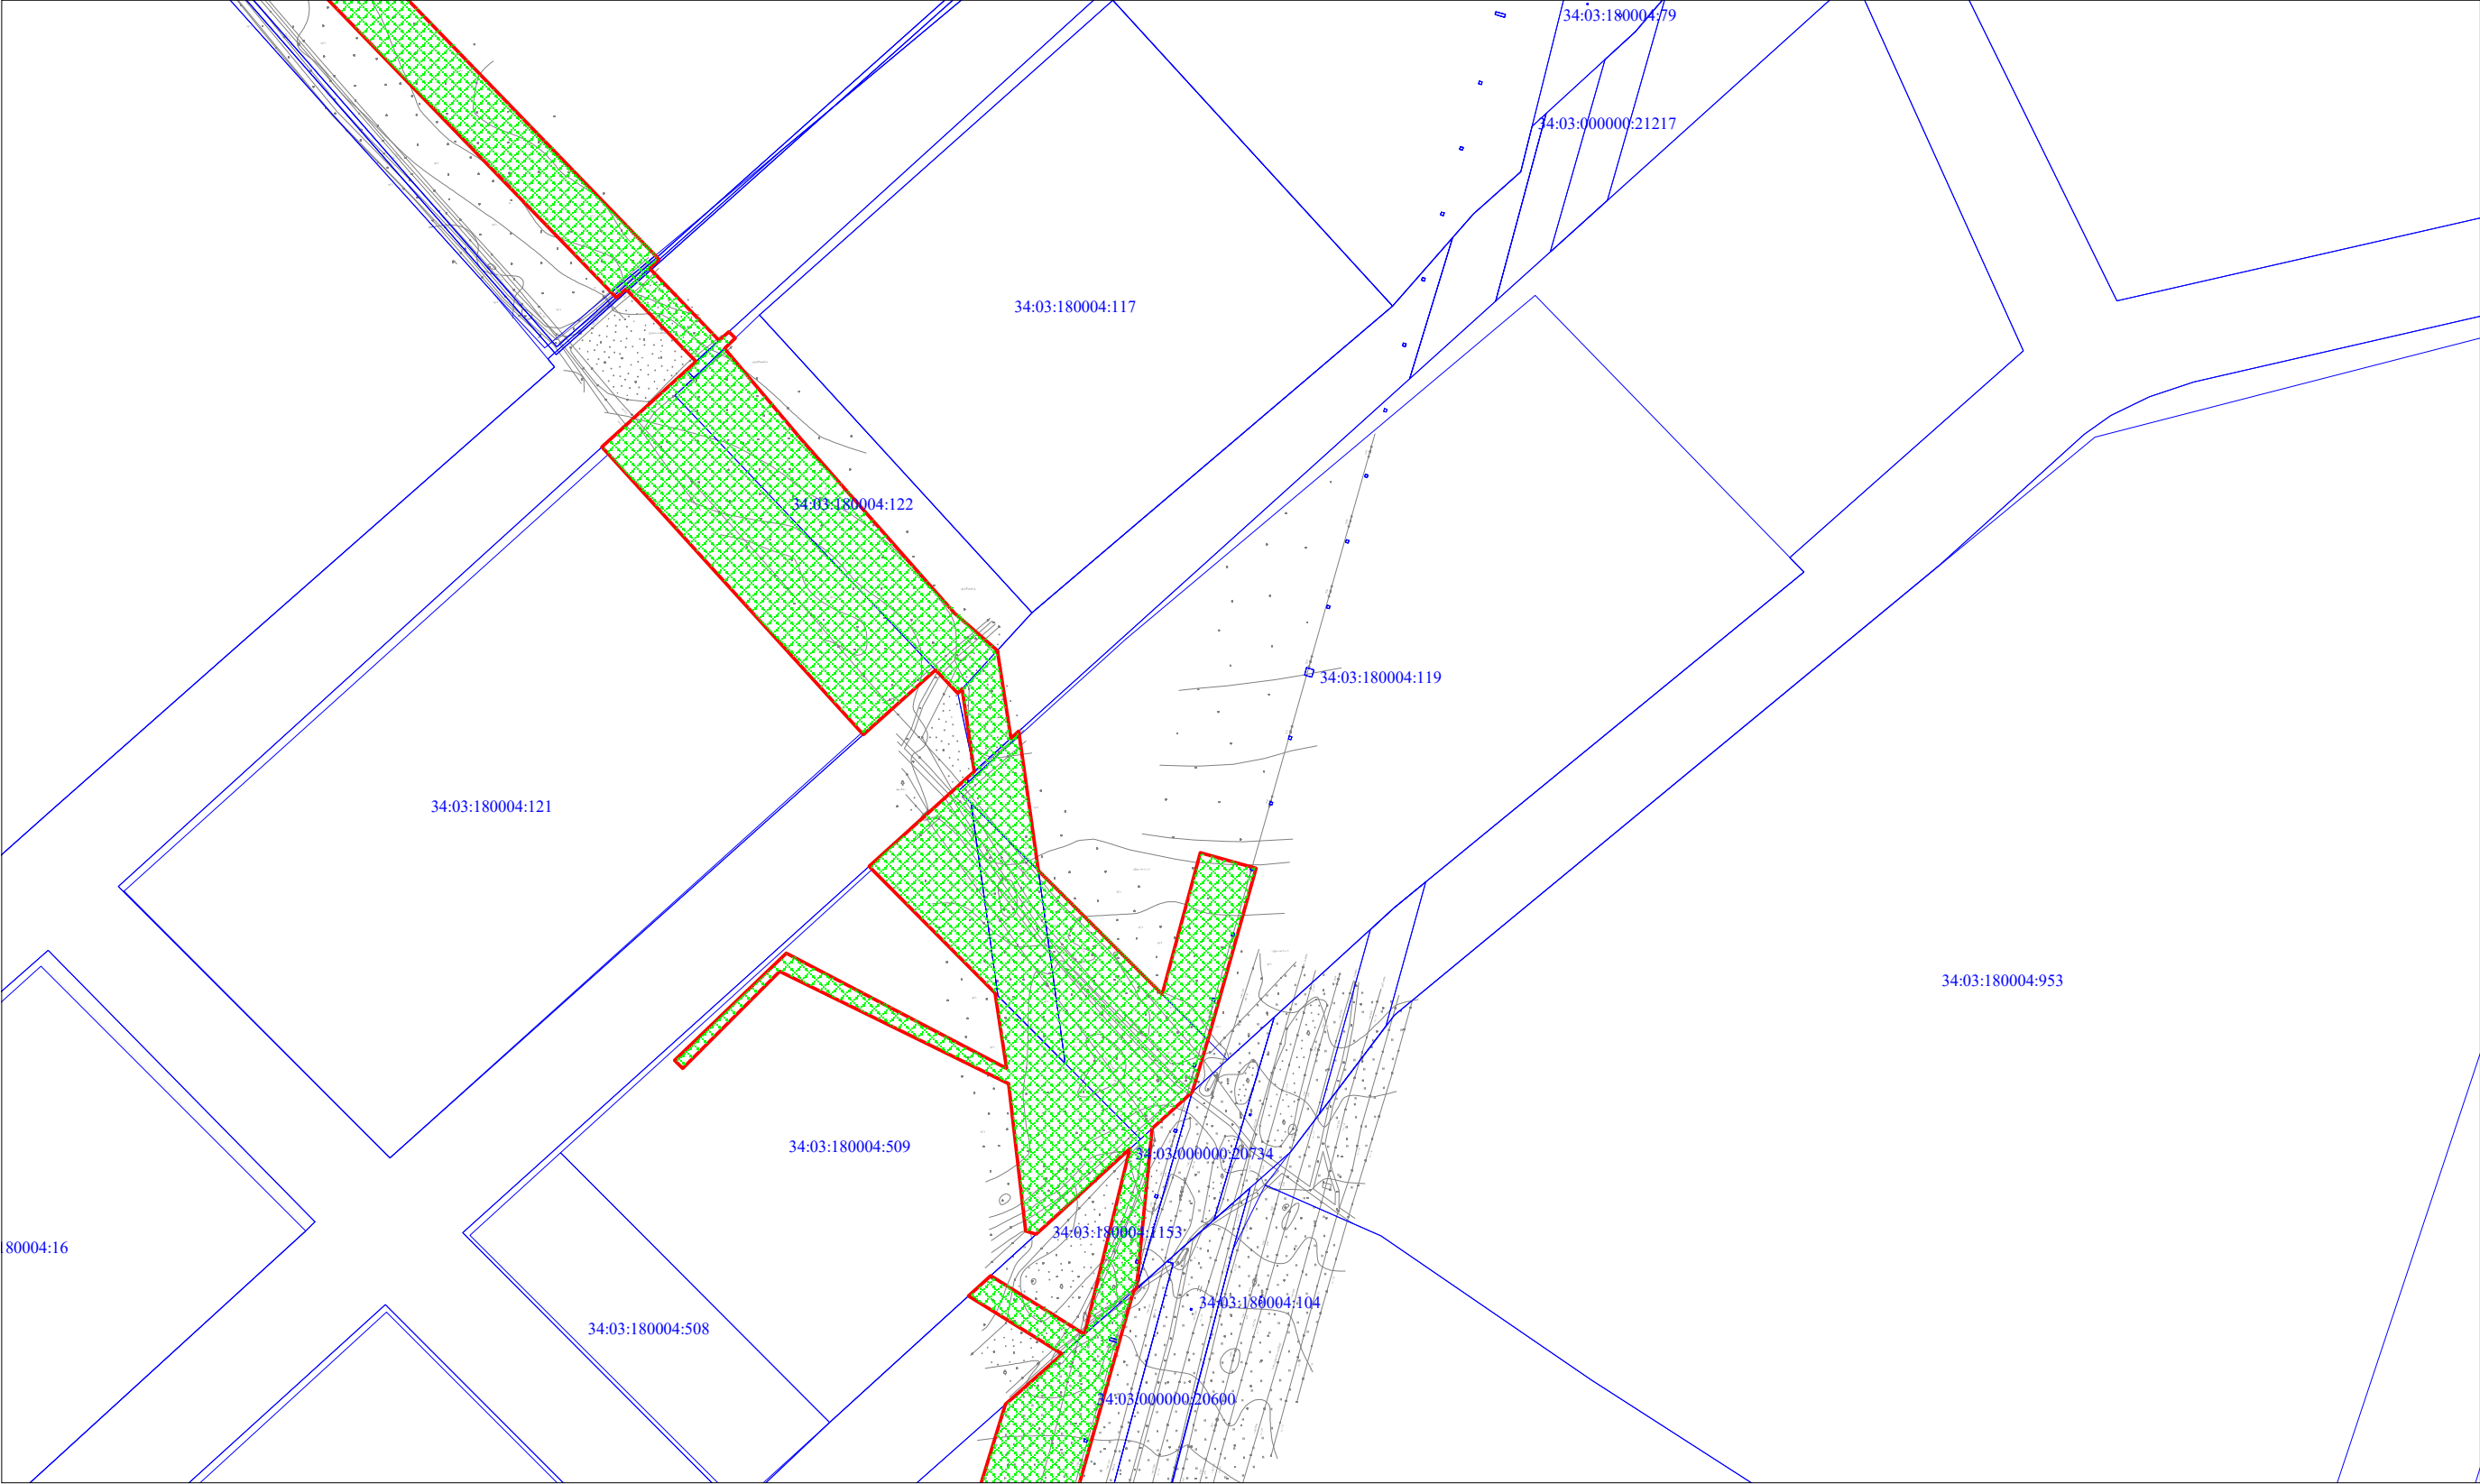

Условные обозначения:

- Красные линии утверждаемая проектом планировки
- Образуемые земельные участки, части земельных участков
- Юридическая граница земельного участка


							Волгоградская область			
							Документация по планировке территории (проект планировки территории) для размещения объекта «Волгоградское ПХГ в отложениях каменной соли» (код 056-2002160)			
Изм.	N уч.	Лист	N док.	Подп.	Дата		Заказчик: ООО "Газпром центрремонт"	Стадия	Лист	Листов
Разработал								П	14	17
Проверил										
N. контроль							Чертеж межевания территории М 1:5 000		ООО «Южгипрозем»	

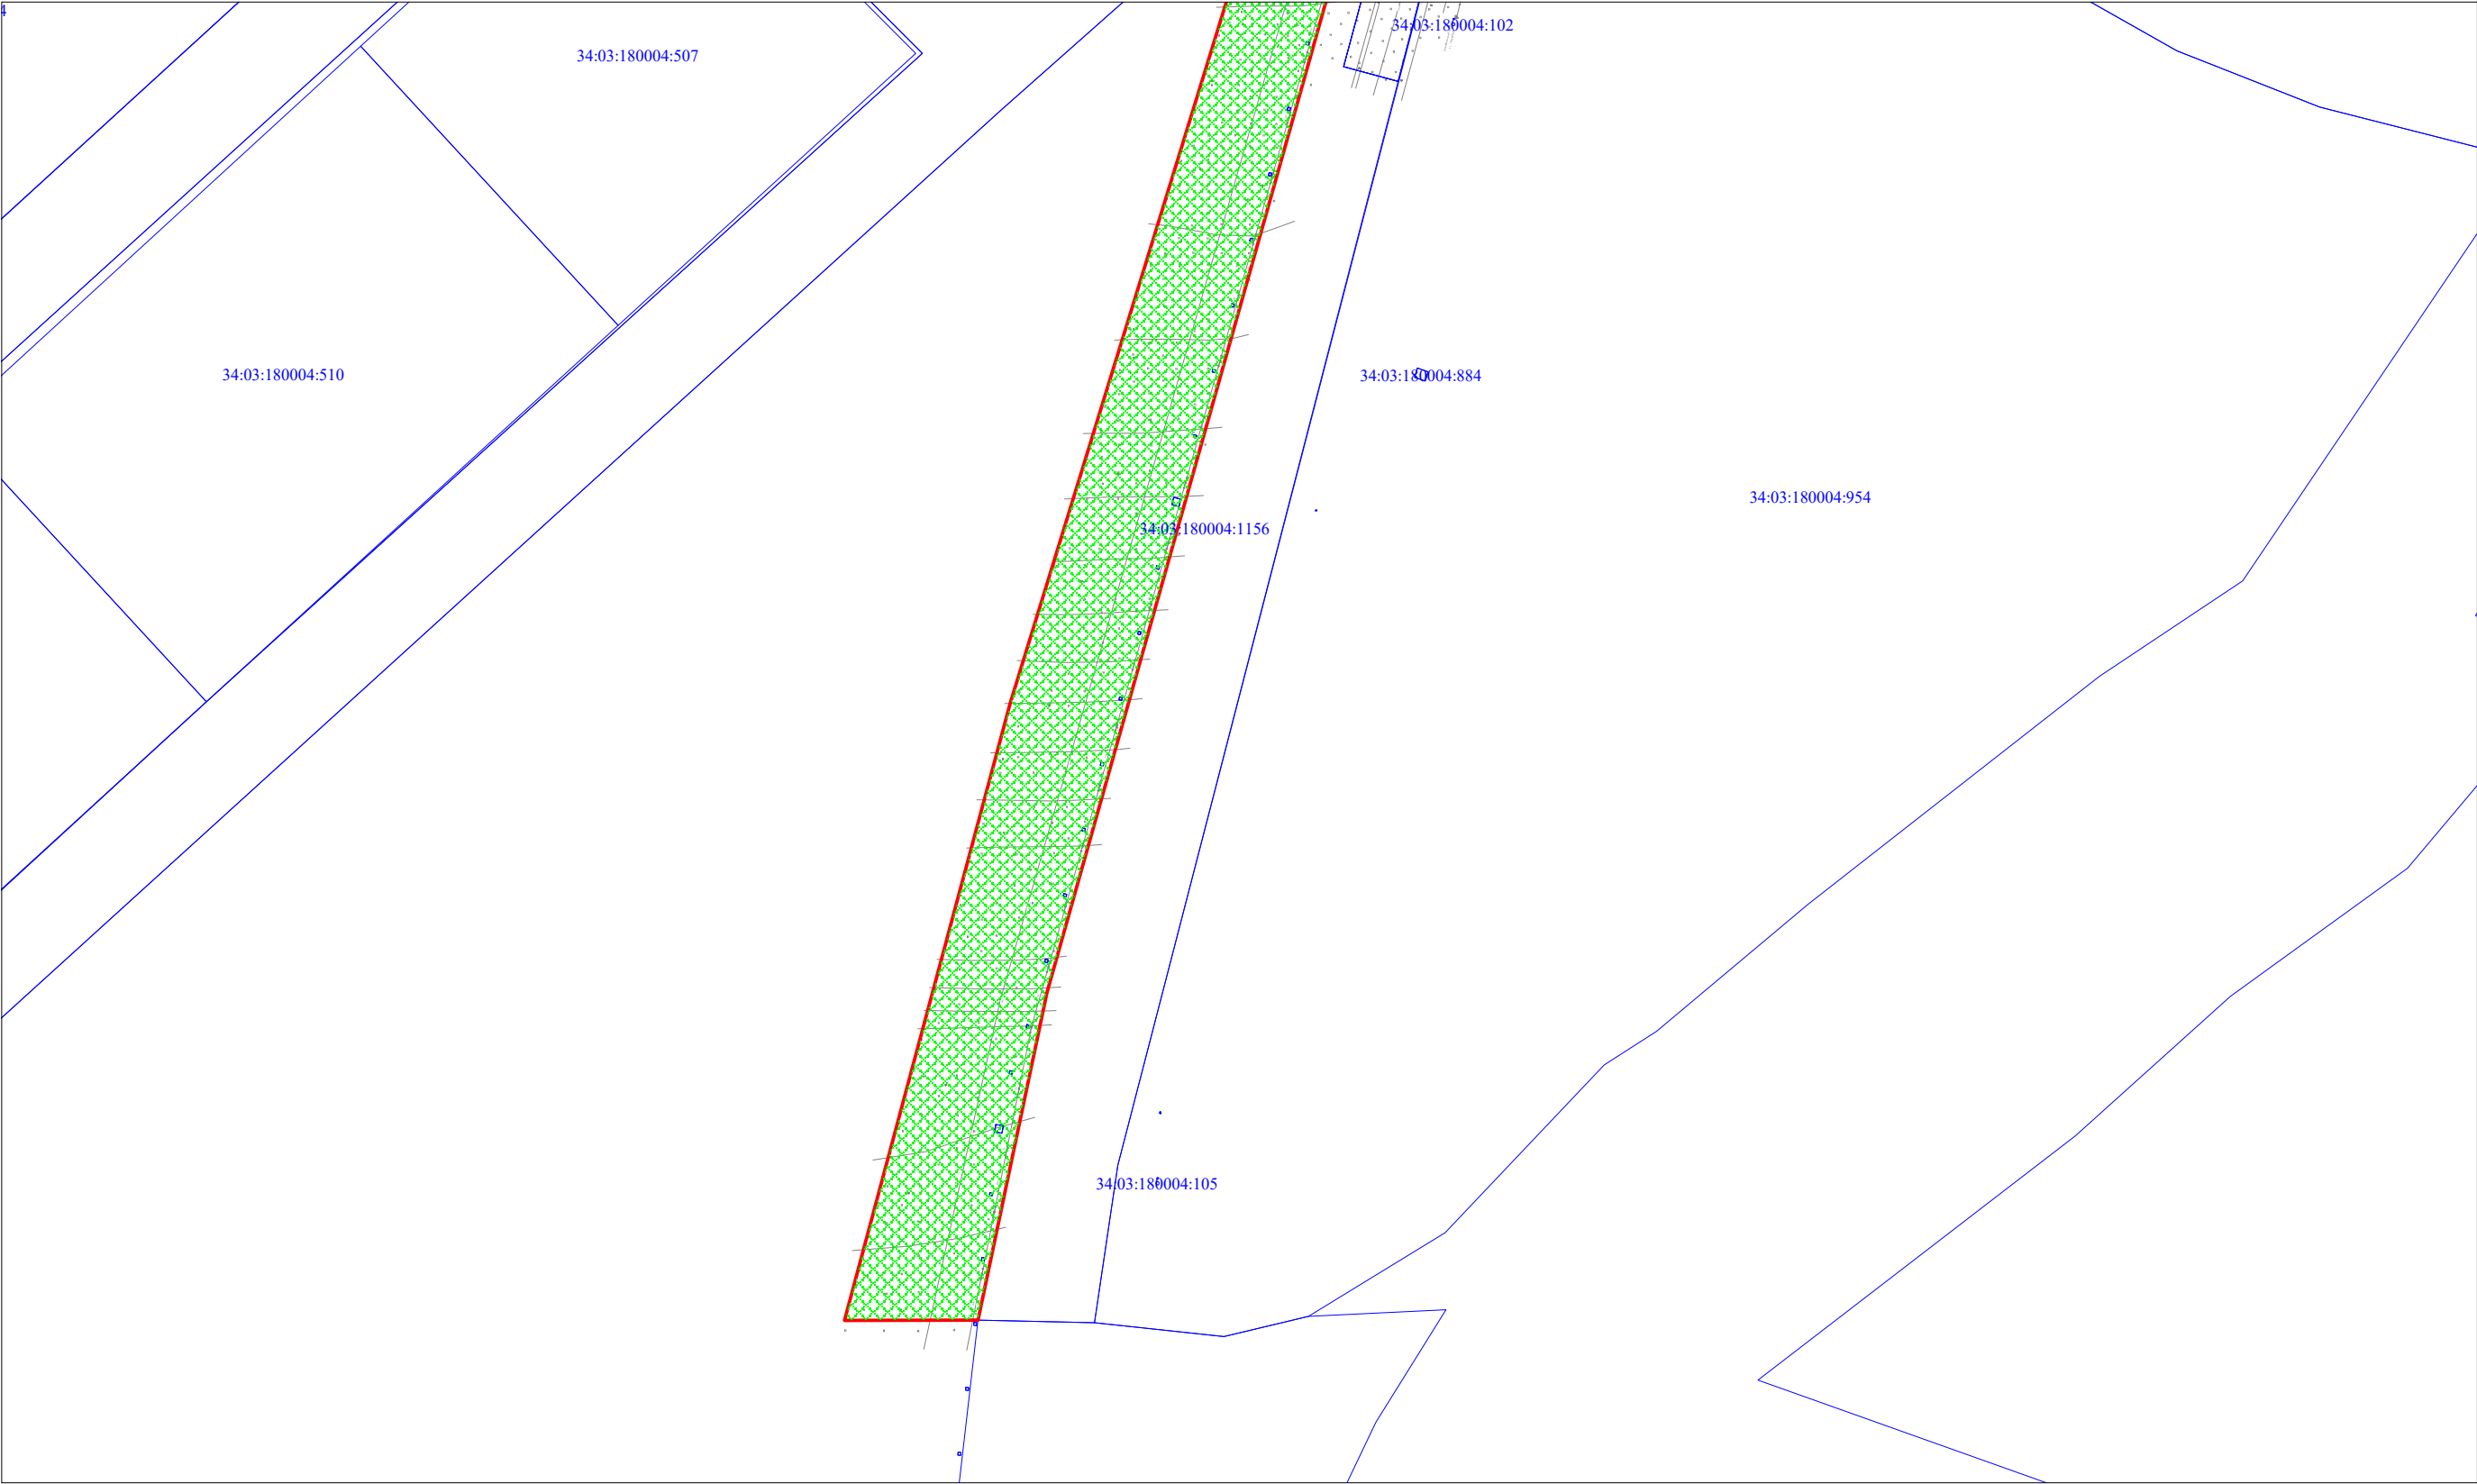

Условные обозначения:

-  Красные линии утверждаемые проектом планировки
-  Образуемые земельные участки, части земельных участков
-  Юридическая граница земельного участка


						Волгоградская область			
						Документация по планировке территории (проект планировки территории) для размещения объекта «Волгоградское ПХГ в отложениях каменной соли» (код 056-2002160)			
Изм.	N уч.	Лист	N док.	Подп.	Дата				
Разработал						Заказчик: ООО "Газпром центрремонт"	Стадия	Лист	Листов
Проверил							П	15	17
Н. контроль									
						Чертеж межевания территории М 1:5 000	ООО «Южгипрозем»		

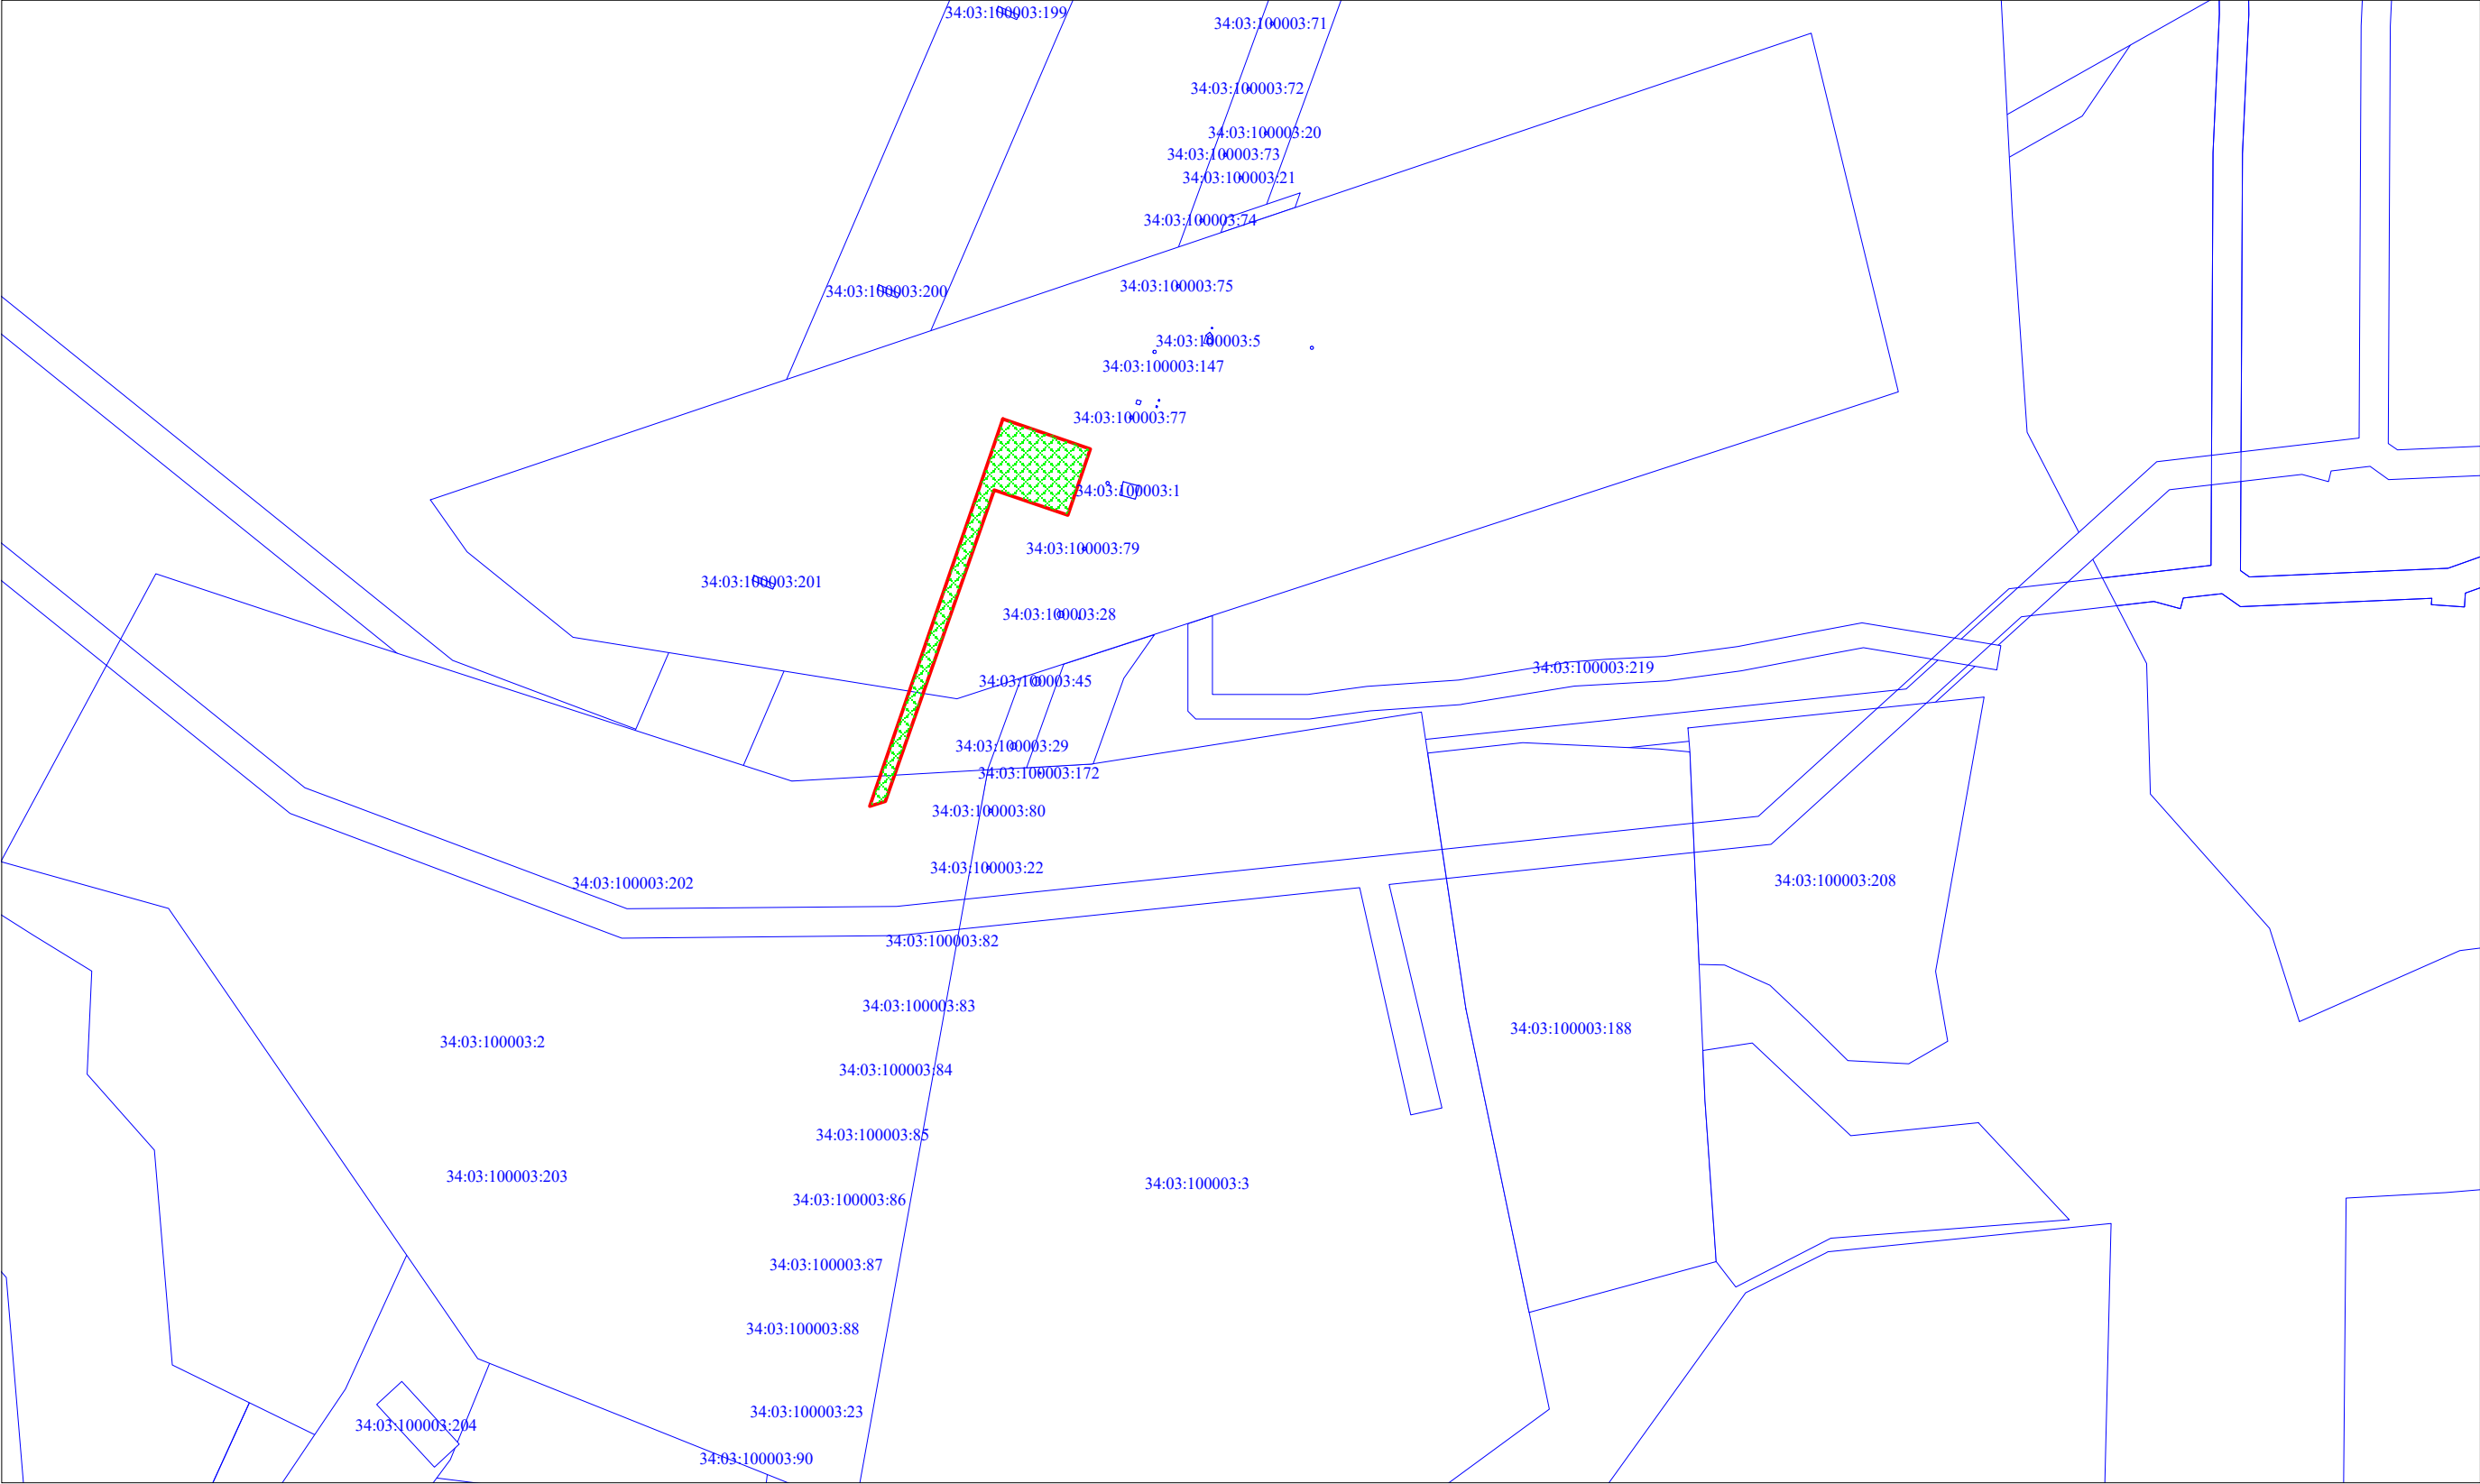

Условные обозначения:

- Красные линии утверждаемые проектом планировки
- Образуемые земельные участки, части земельных участков
- Юридическая граница земельного участка

							Волгоградская область			
							Документация по планировке территории (проект планировки территории) для размещения объекта «Волгоградское ПХГ в отложениях каменной соли» (код 056-2002160)			
Изм.	N уч.	Лист	N док.	Подп.	Дата					
Разработал						Заказчик: ООО "Газпром центрремонт"		Стадия	Лист	Листов
Проверил								П	16	17
Н. контроль										
						Чертеж межевания территории М 1:5 000		ООО «Южгипрозем»		

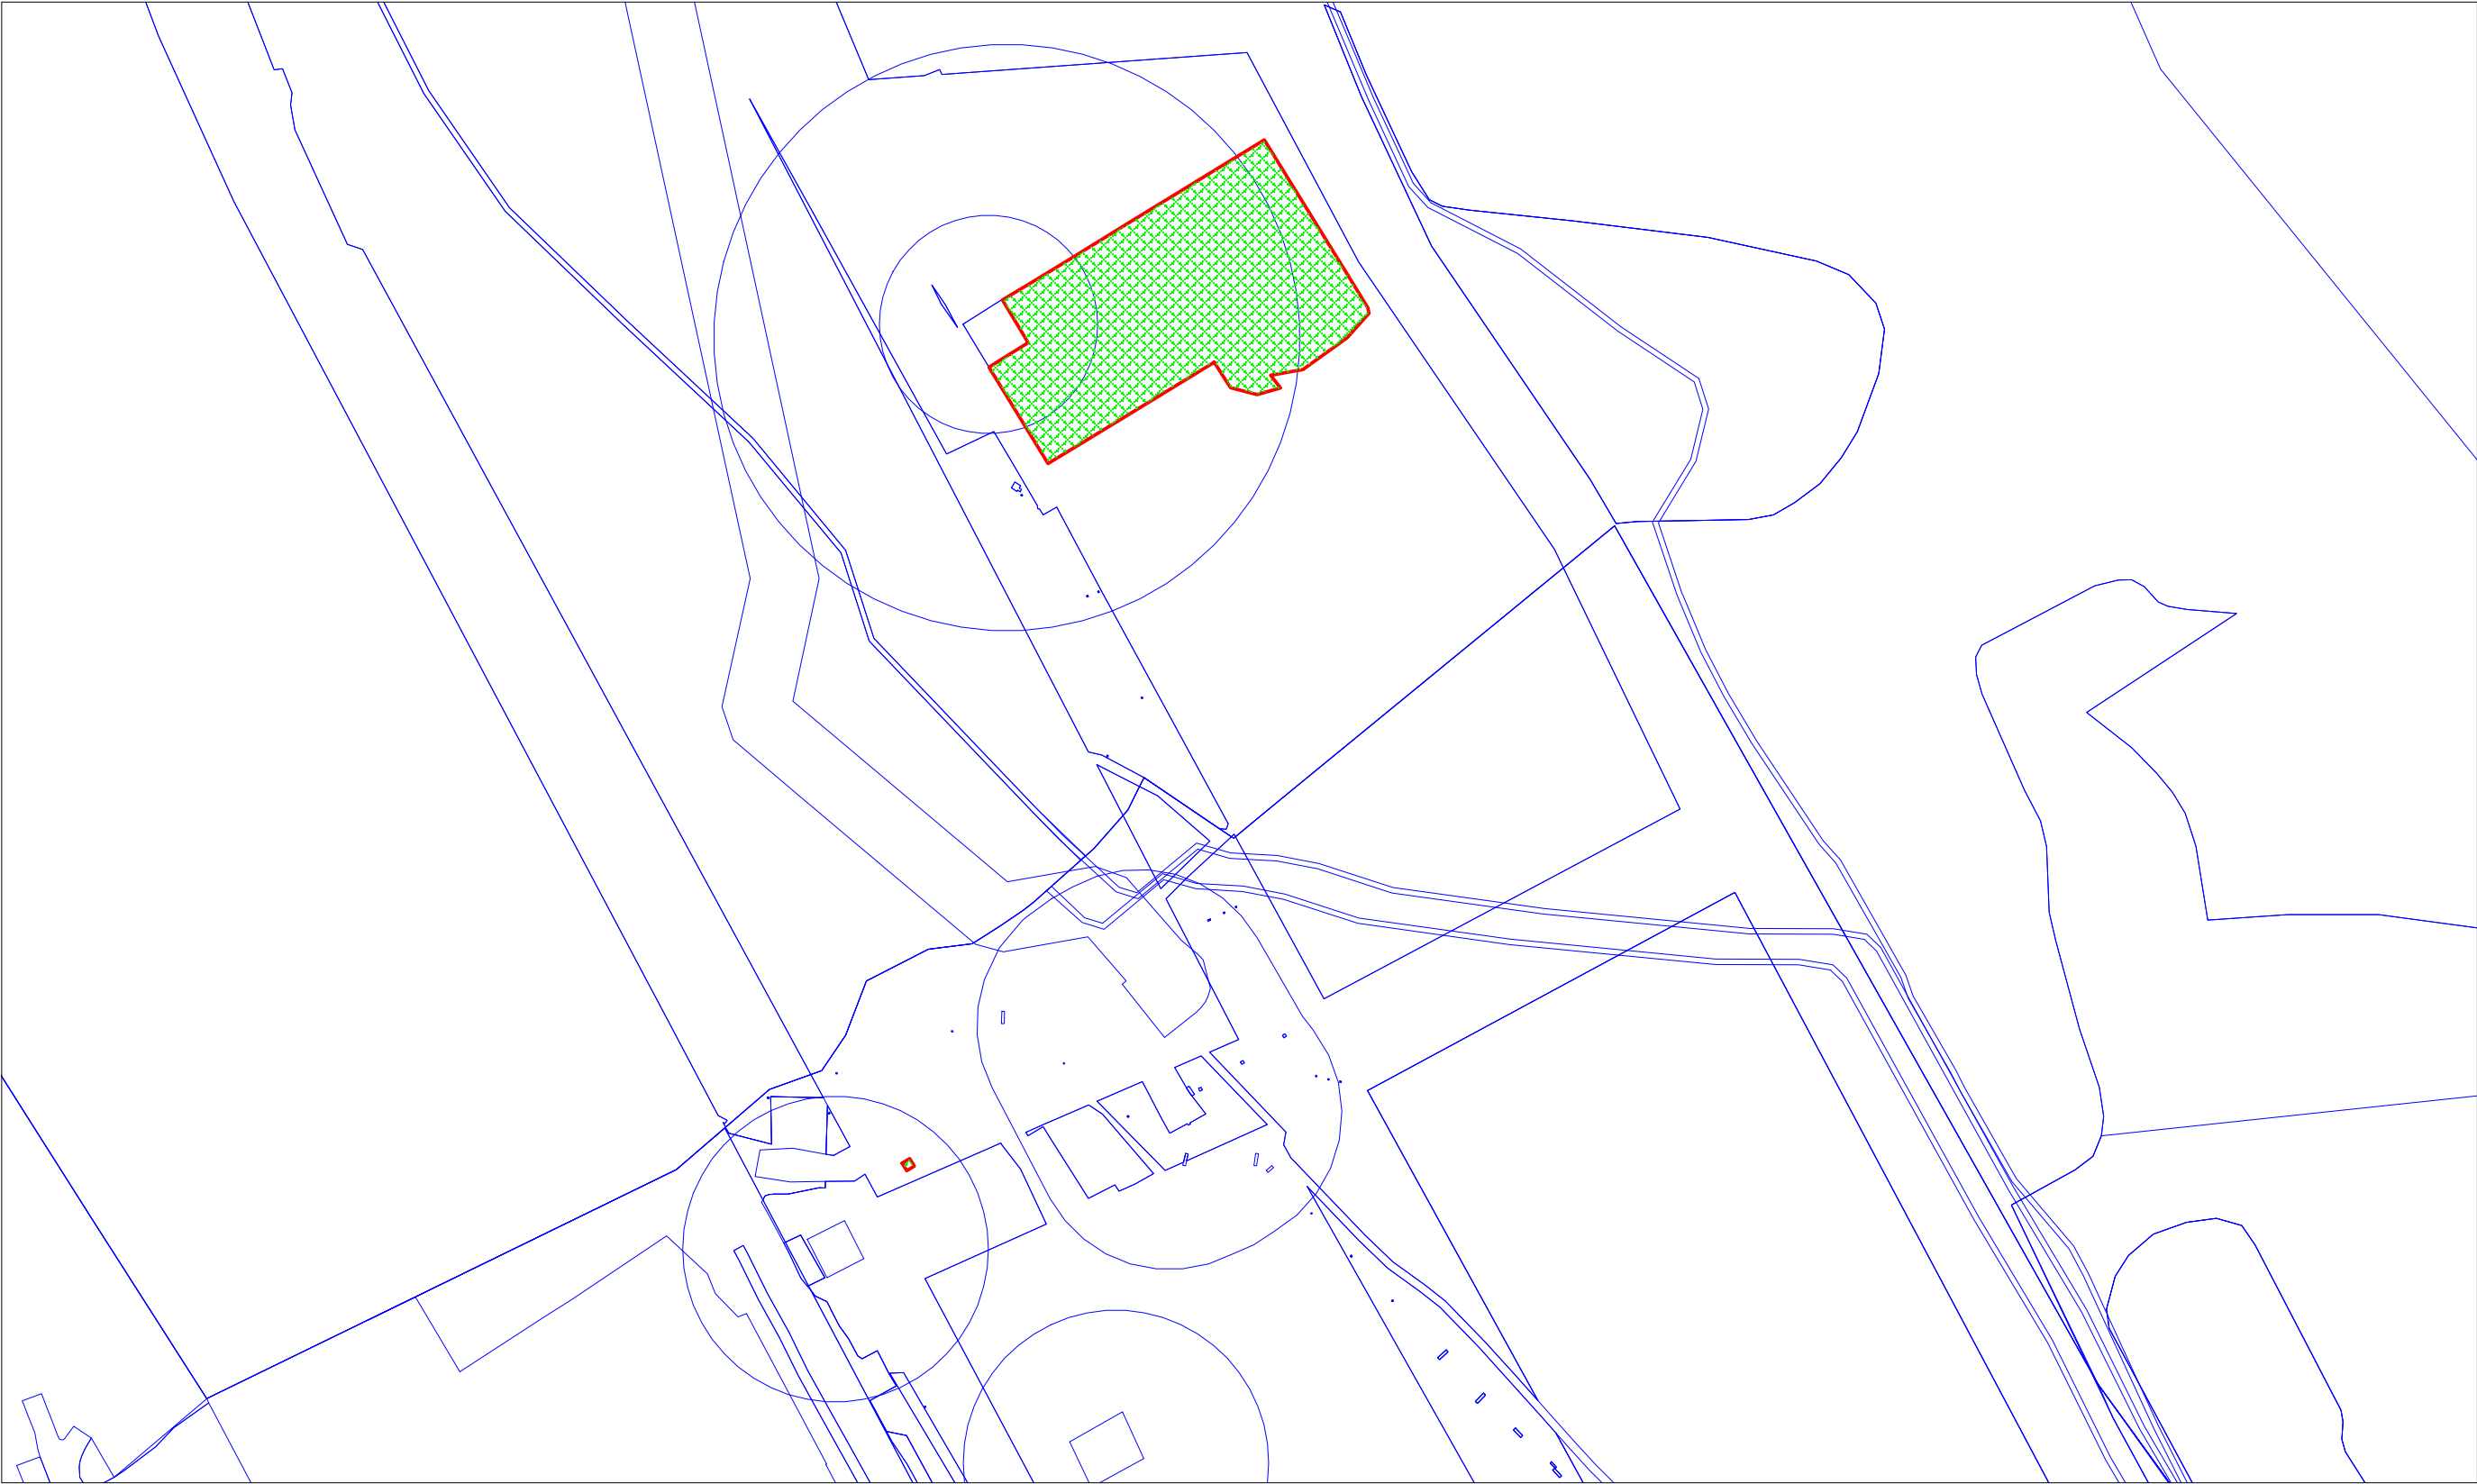

Условные обозначения:

Красные линии утверждаемые проектом планировки

Образуемые земельные участки, части земельных участков

Юридическая граница земельного участка

						Волгоградская область			
						Документация по планировке территории (проект планировки территории) для размещения объекта «Волгоградское ПХГ в отложениях каменной соли» (код 056-2002160)			
Изм.	N уч.	Лист	N док.	Подп.	Дата				
Разработал						Заказчик: ООО "Газпром центрремонт"	Стадия	Лист	Листов
Проверил							П	17	17
Н. контроль									
						Чертеж межевания территории М 1:5 000	ООО «Южгипрозем»		