

Общество с ограниченной ответственностью
«ЮЖГИПРОЗЕМ»

ОГРН 1072632001694 ИНН/КПП 2632084496/263201001
357500, город Пятигорск, улица Мира, 178

Ассоциация «Объединение проектировщиков «ПроектСити»
(№ 455 от 12.02.2016 года)

**Документация по планировке территории для размещения объекта
трубопроводного транспорта**

«Волгоградское ПХГ в отложениях каменной соли»

**Южный федеральный округ, Волгоградская область,
Городищенский муниципальный район**

Том 7

Материалы по обоснованию проекта межевания территории

Директор ООО «Южгипрозем»



И.И. Бережной

2019 г.

Инв. № подл	Подп. и дата	Взам. инв. №

РЕГИСТРАЦИОННАЯ КАРТОЧКА ПРОЕКТА		
1.	Адрес строительства	Южный федеральный округ, Волгоградская область, Городищенский муниципальный район
2.	Наименование объекта	Проект планировки территории объекта: «Волгоградское ПХГ в отложениях каменной соли» (код 056-2002160)
3.	Приказ (Распоряжение) органов государственной власти и (или) органов местного самоуправления о подготовке документации по планировке территории	Приказ ООО «Газпром центрремонт» от 17.05.2018 г.№ 76 «О подготовке документации по планировке территории»
4.	Заказчик	ООО «Газпром центрремонт»
5.	Проектная организация	ООО «Южгипрозем»
6.	Авторы проекта	И.И. Бережной, Ю.О. Беспалая
7.	Стадия	Проект планировки территории
8.	Вид строительства	Строительство
9.	Основные характеристики планируемого к размещению объекта	– 16 подземных резервуаров с техническими сооружениями; – Площадка водорассольного комплекса; – Технические скважины; – Площадки компрессорной станции; – Эксплуатационные (технологические) скважины и подземные выработки емкости; – Водозаборы технических и хозяйственно-питьевых вод; – Трубопровод КС-Конный-ГРС-4; – Трубопровод Починки-Изобильное-КС (2 нитки); – Трубопровод топливного и импульсного газа; Трубопроводы, газопроводы, продуктопроводы, установки очистки, котельная агрегаты, аппараты, блоки, установки, краны, пункты, автоматизированные системы, гаражное оборудование, насосные, электрохимзащита трубопроводов, накопительные резервуары, здания и сооружения, дизельная электростанция, подстанции, башни и мачты связи, склады, автодороги, линии электропередач, линии связи, ВОЛС, инженерно-технические средства охраны, телемеханика оборудование и приборы, емкости, молниеприемники, осветительные установки, проезды и площадки и др.
10.	Общая площадь земельных участков под размещение объекта	3 589 191 кв. м.
11.	Намечаемые сроки строительства	1993 - 2021 г.г.
12.	Адреса:	
	Заказчик:	117647, г. Москва, ул. Профсоюзная, д. 125а
	Проектная организация:	г. Ростов-на-Дону, пер. Машиностроительный, д.9
13.	Телефоны:	
	Заказчик:	Тел.: +7(499) 580-45-80, +7(499) 580-45-50
	Проектная организация:	Тел. +7 (863) 224-27-78, +7 (863) 223-11-79.

Проект планировки территории с проектом межевания территории в его составе по объекту «Волгоградское ПХГ в отложениях каменной соли»						Лист
Изм	Кол.уч	Лист	№док.	Подп.	Дата	

СПИСОК УЧАСТНИКОВ ПРОЕКТИРОВАНИЯ

Директор ООО «Южгипрозем»

И.И. Бережной

Инженер землеустроитель ООО «Южгипрозем»

Ю.О. Беспалая

Инв. № подл	Подп. и дата	Взам. инв. №						
Изм	Кол.уч	Лист	№ док.	Подп.	Дата	Проект планировки территории с проектом межевания территории в его составе по объекту «Волгоградское ПХГ в отложениях каменной соли»		Лист

СОСТАВ ПРОЕКТА:

Материалы проекта планировки территории с проектом межевания в его составе
(утверждаемая часть)

I. Основная часть проекта планировки. Положение о размещении объектов энергетики (трубопроводного транспорта)

1. Сведения об объекте и его краткая характеристика
2. Сведения о размещении объекта на территории
3. Сведения о пересечениях планируемого к размещению объекта с другими ОКС

II. Основная часть проекта планировки. Графическая часть.

№№ п/п	Наименование	Лист	Масштаб
1	2	3	4
1.	Чертеж красных линий объекта	П - 1	1:5 000
2.	Чертеж границ зон планируемого размещения линейного объекта	П - 2	1:5 000

III. Материалы по обоснованию проекта планировки территории. Пояснительная записка

1. Исходно-разрешительная документация
2. Исходные данные
3. Обоснование размещения проектируемого объекта
4. Предложения по внесению изменений и дополнений в документы территориального планирования и Правила землепользования и застройки

IV. Материалы по обоснованию проекта планировки территории. Графическая часть

№№ п/п	Наименование	Лист	Масштаб
1	2	3	4
1.	Схема расположения элементов планировочной структуры объекта	П - 3	1:75 000
2.	Схема использования территории в период подготовки проекта планировки территории объекта трубопроводного транспорта федерального значения	П - 4	1:5 000
3.	Схема границ зон с особыми условиями использования территорий объекта трубопроводного транспорта федерального значения	П - 6	1:5 000
4.	Схема границ территорий, подверженных риску чрезвычайных ситуаций природного и техногенного характера по объекту	П - 7	1:5 000
5.	Схема конструктивных и планировочных решений для размещения объекта трубопроводного транспорта федерального значения	П - 8	1:5 000

Взам. инв. №

Подп. и дата

Инв. № подл

Проект планировки территории с проектом межевания территории в его составе по объекту
«Волгоградское ПХГ в отложениях каменной соли»

Лист

Изм	Кол.уч	Лист	№док.	Подп.	Дата
-----	--------	------	-------	-------	------

V. Основная часть проекта межевания территории. Пояснительная записка

1. Перечень и сведения о площади образуемых земельных участков, в том числе возможные способы их образования
2. Перечень и сведения о площади образуемых земельных участков, которые будут отнесены к территории общего пользования или имуществу общего пользования
3. Перечень и сведения о площади образуемых земельных участков, в том числе в отношении которых предполагаются резервирование и (или) изъятие для государственных или муниципальных нужд
4. Вид разрешенного использования образуемых земельных участков в соответствии с проектом планировки территории

VI. Основная часть проекта межевания территории. Графическая часть

№№ п/п	Наименование	Лист	Масштаб
1.	Чертеж межевания территории	П – 10	1:5 000

VII. Материалы по обоснованию проекта межевания территории

№№ п/п	Наименование	Лист	Масштаб
1.	Чертеж обоснования проекта межевания территории	П – 11	1:5 000


Инв. № подл	Подп. и дата	Взам. инв. №							Лист
Изм	Кол.уч	Лист	№док.	Подп.	Дата	Проект планировки территории с проектом межевания территории в его составе по объекту «Волгоградское ПХГ в отложениях каменной соли»			

СОДЕРЖАНИЕ

VII. Материалы по обоснованию проекта межевания территории

1. Чертеж обоснования проекта межевания территории

Инв. № подл	Подп. и дата	Взам. инв. №						Проект планировки территории с проектом межевания территории в его составе по объекту «Волгоградское ПХГ в отложениях каменной соли»	Лист
			Изм	Кол.уч	Лист	№док.	Подп.		Дата

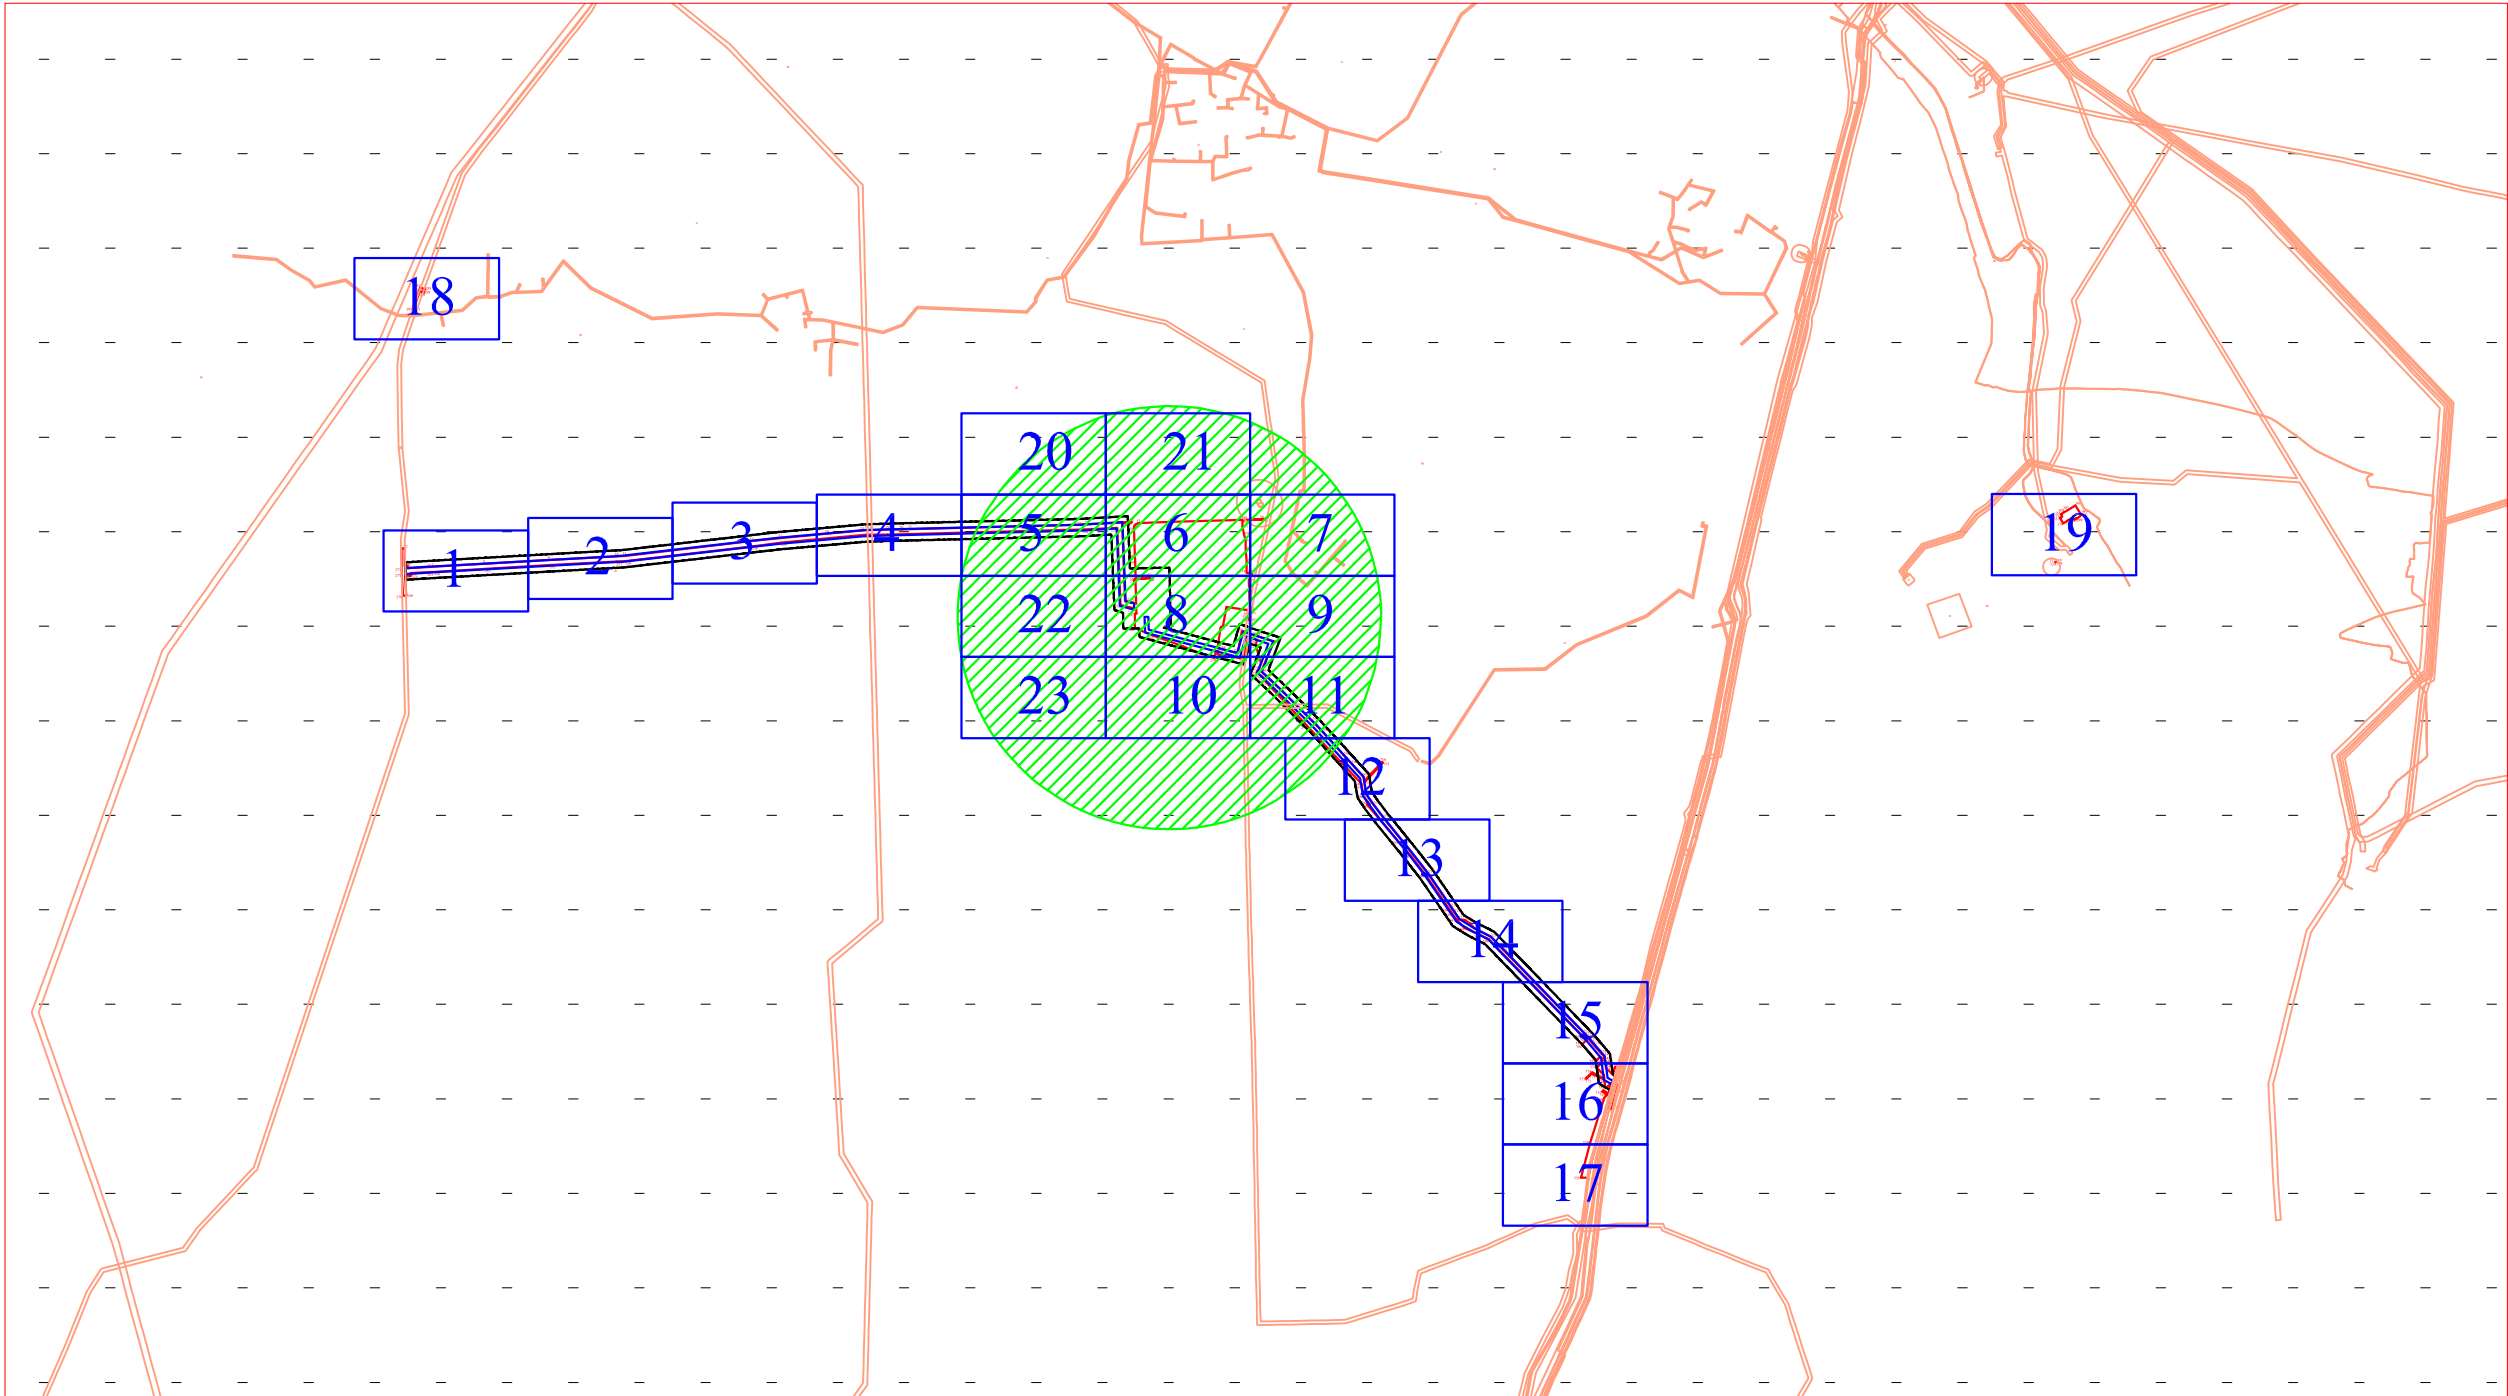


Условные обозначения:

 Граница размещения объекта «Волгоградское ПХГ в отложениях каменной соли» (код 056-2002160)

 Номера характерных точек границ планируемого размещения объекта

Устанавливаемые границы зон с особыми условиями использования территории

 Санитарно-защитная зона Волгоградского ПХГ (1000 м.)

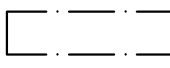
 Граница территории, в отношении которой осуществляется подготовка проекта планировки территории, границы зоны МДР компрессорной станции Волгоградского ПХГ (150 м.) и газопроводов (100 м.)

 Проектируемая охрannая зона объектов Волгоградского ПХГ

 Приаэродромная территория

 Охрannая зона ГКН

						Волгоградская область			
						Документация по планировке территории (проект планировки территории) для размещения объекта «Волгоградское ПХГ в отложениях каменной соли» (код 056-2002160)			
Изм.	Н уч.	Лист	№ док.	Подп.	Дата	Заказчик: ООО "Газпром центрремонт"		Стадия	Лист
Разработал								П	23
Проверил									
Н. контроль						Чертеж обоснования межевания территории М 1:100 000		ООО «Южгипрозем»	

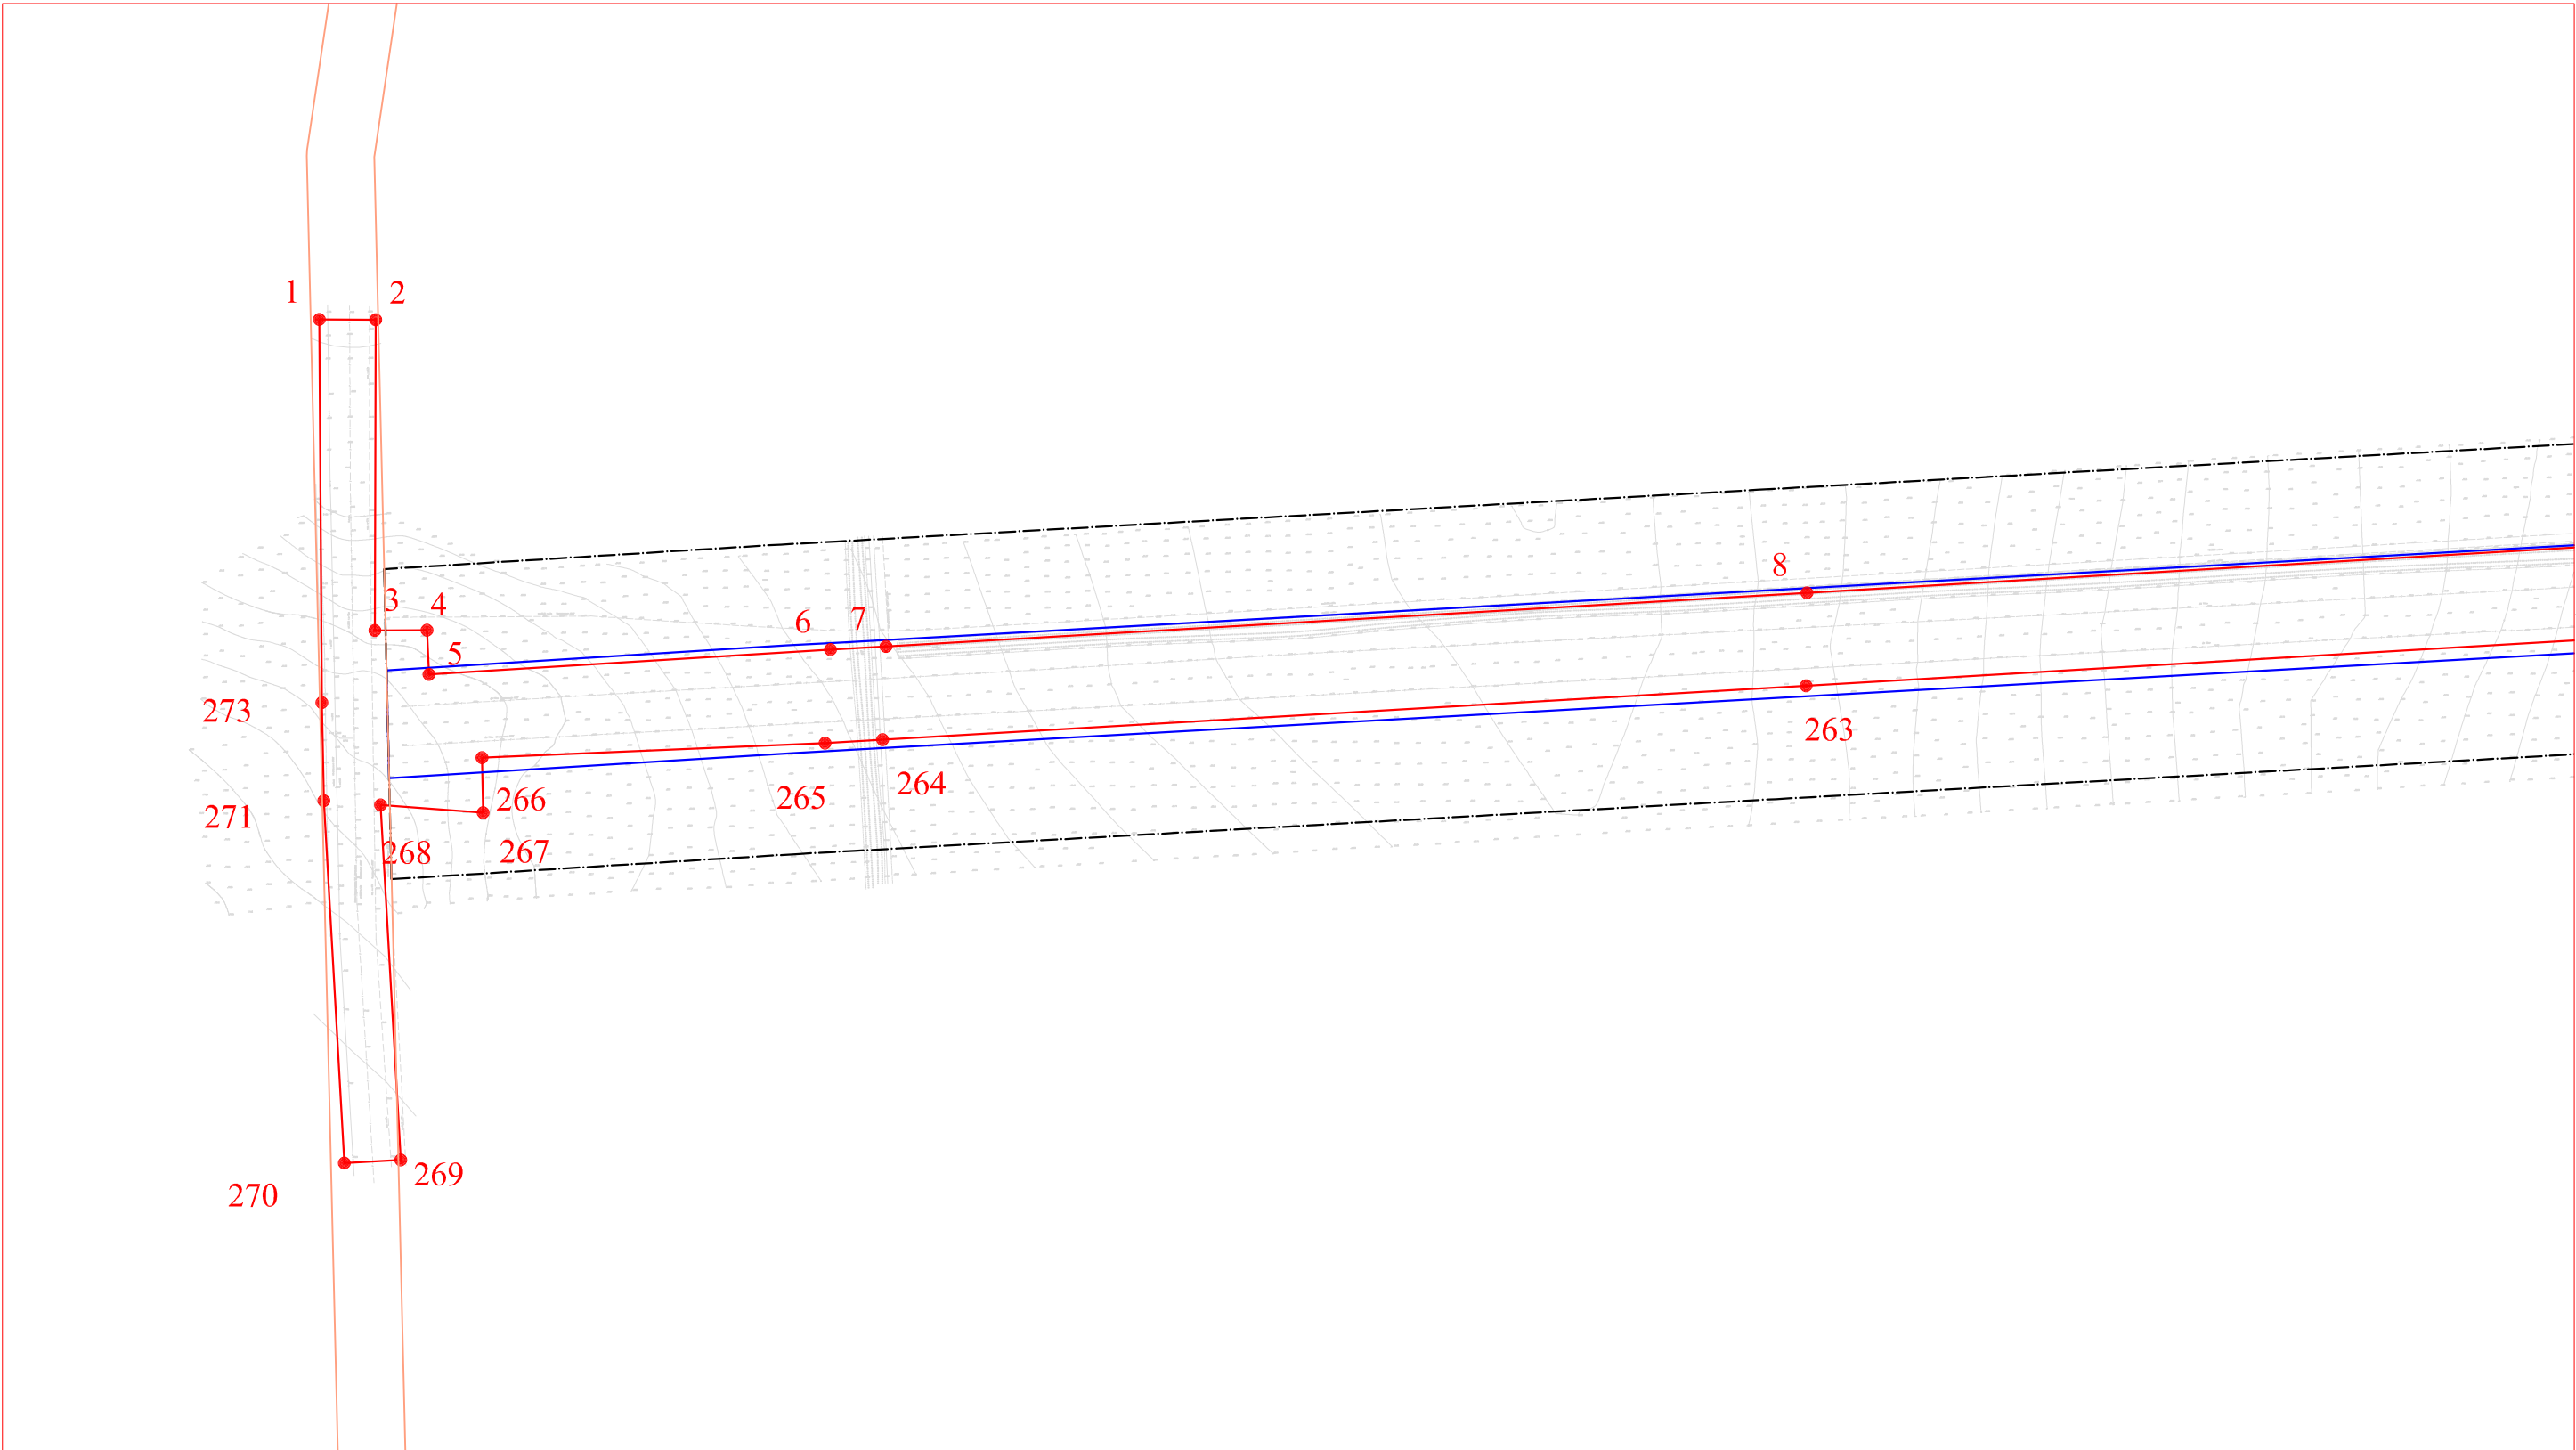

Условные обозначения:

Граница планируемого размещения объекта «Волгоградское ПХГ в отложениях каменной соли» (код 056-2002160)

8. Номера характерных точек границ планируемого размещения объекта

Устанавливаемые границы зон с особыми условиями использования территории

Санитарно-защитная зона Волгоградского ПХГ (1000 м.)


Граница территории, в отношении которой осуществляется подготовка проекта планировки территории, границы зоны МДР компрессорной станции Волгоградского ПХГ (150 м.) и газопроводов (100 м.)

Проектируемая охранный зона объектов Волгоградского ПХГ

Приаэродромная территория

Охранный зона ГКН

						Волгоградская область			
						Документация по планировке территории (проект планировки территории) для размещения объекта «Волгоградское ПХГ в отложениях каменной соли» (код 056-2002160)			
Изм.	№ уч.	Лист	№ док.	Подп.	Дата				
Разработал						Заказчик: ООО "Газпром центрремонт"	Стадия	Лист	Листов
Проверил							П	1	23
Н. контроль									
						Чертеж обоснования межевания территории М 1:5 000	ООО «Южгипрозем»		

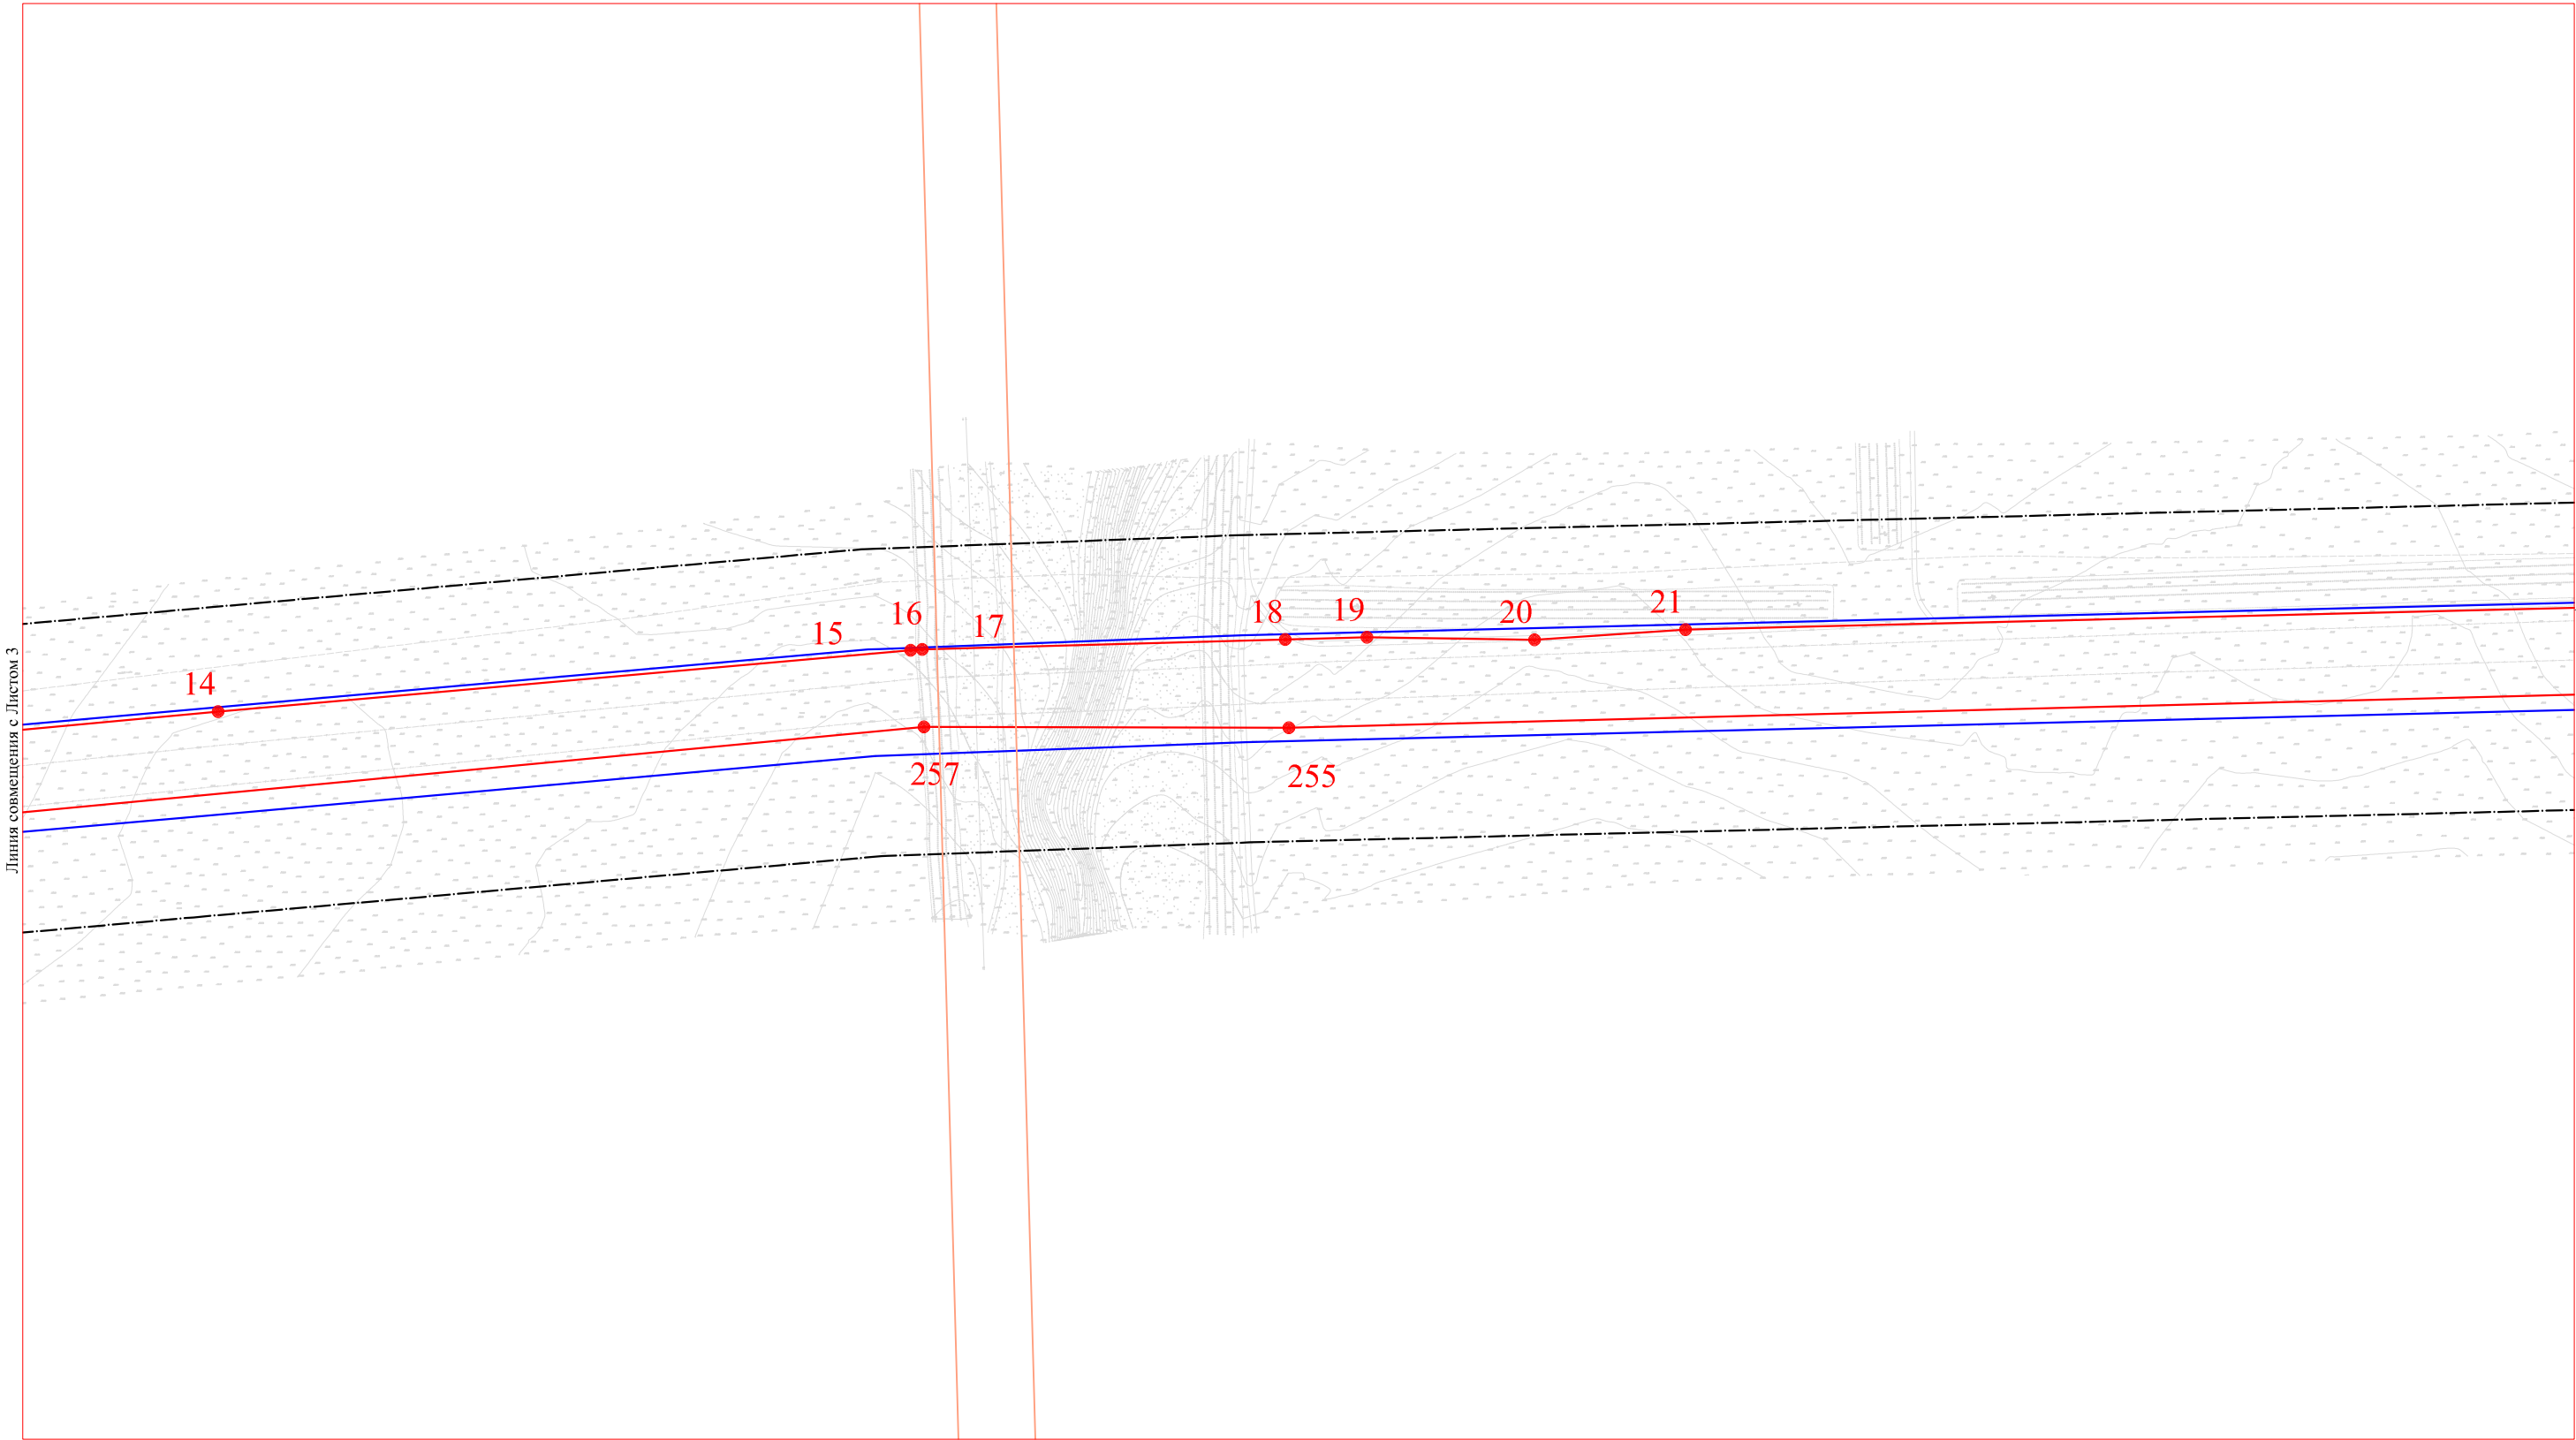

Условные обозначения:

Граница планируемого размещения объекта «Волгоградское ПХГ в отложениях каменной соли» (код 056-2002160)

8.

Номера характерных точек границ планируемого размещения объекта

Устанавливаемые границы зон с особыми условиями использования территории

Санитарно-защитная зона Волгоградского ПХГ (1000 м.)


Граница территории, в отношении которой осуществляется подготовка проекта планировки территории, границы зоны МДР компрессорной станции Волгоградского ПХГ (150 м.) и газопроводов (100 м.)

Проектируемая охранный зона объектов Волгоградского ПХГ

Приаэродромная территория

Охранный зона ГКН

						Волгоградская область				
						Документация по планировке территории (проект планировки территории) для размещения объекта «Волгоградское ПХГ в отложениях каменной соли» (код 056-2002160)				
Изм.	Н уч.	Лист	№ док.	Подп.	Дата	Заказчик: ООО "Газпром центрремонт"		Стадия	Лист	Листов
Разработал								П	4	23
Проверил										
Н. контроль										
						Чертеж обоснования межевания территории		ООО «Южгипрозем»		
						М 1:5 000				

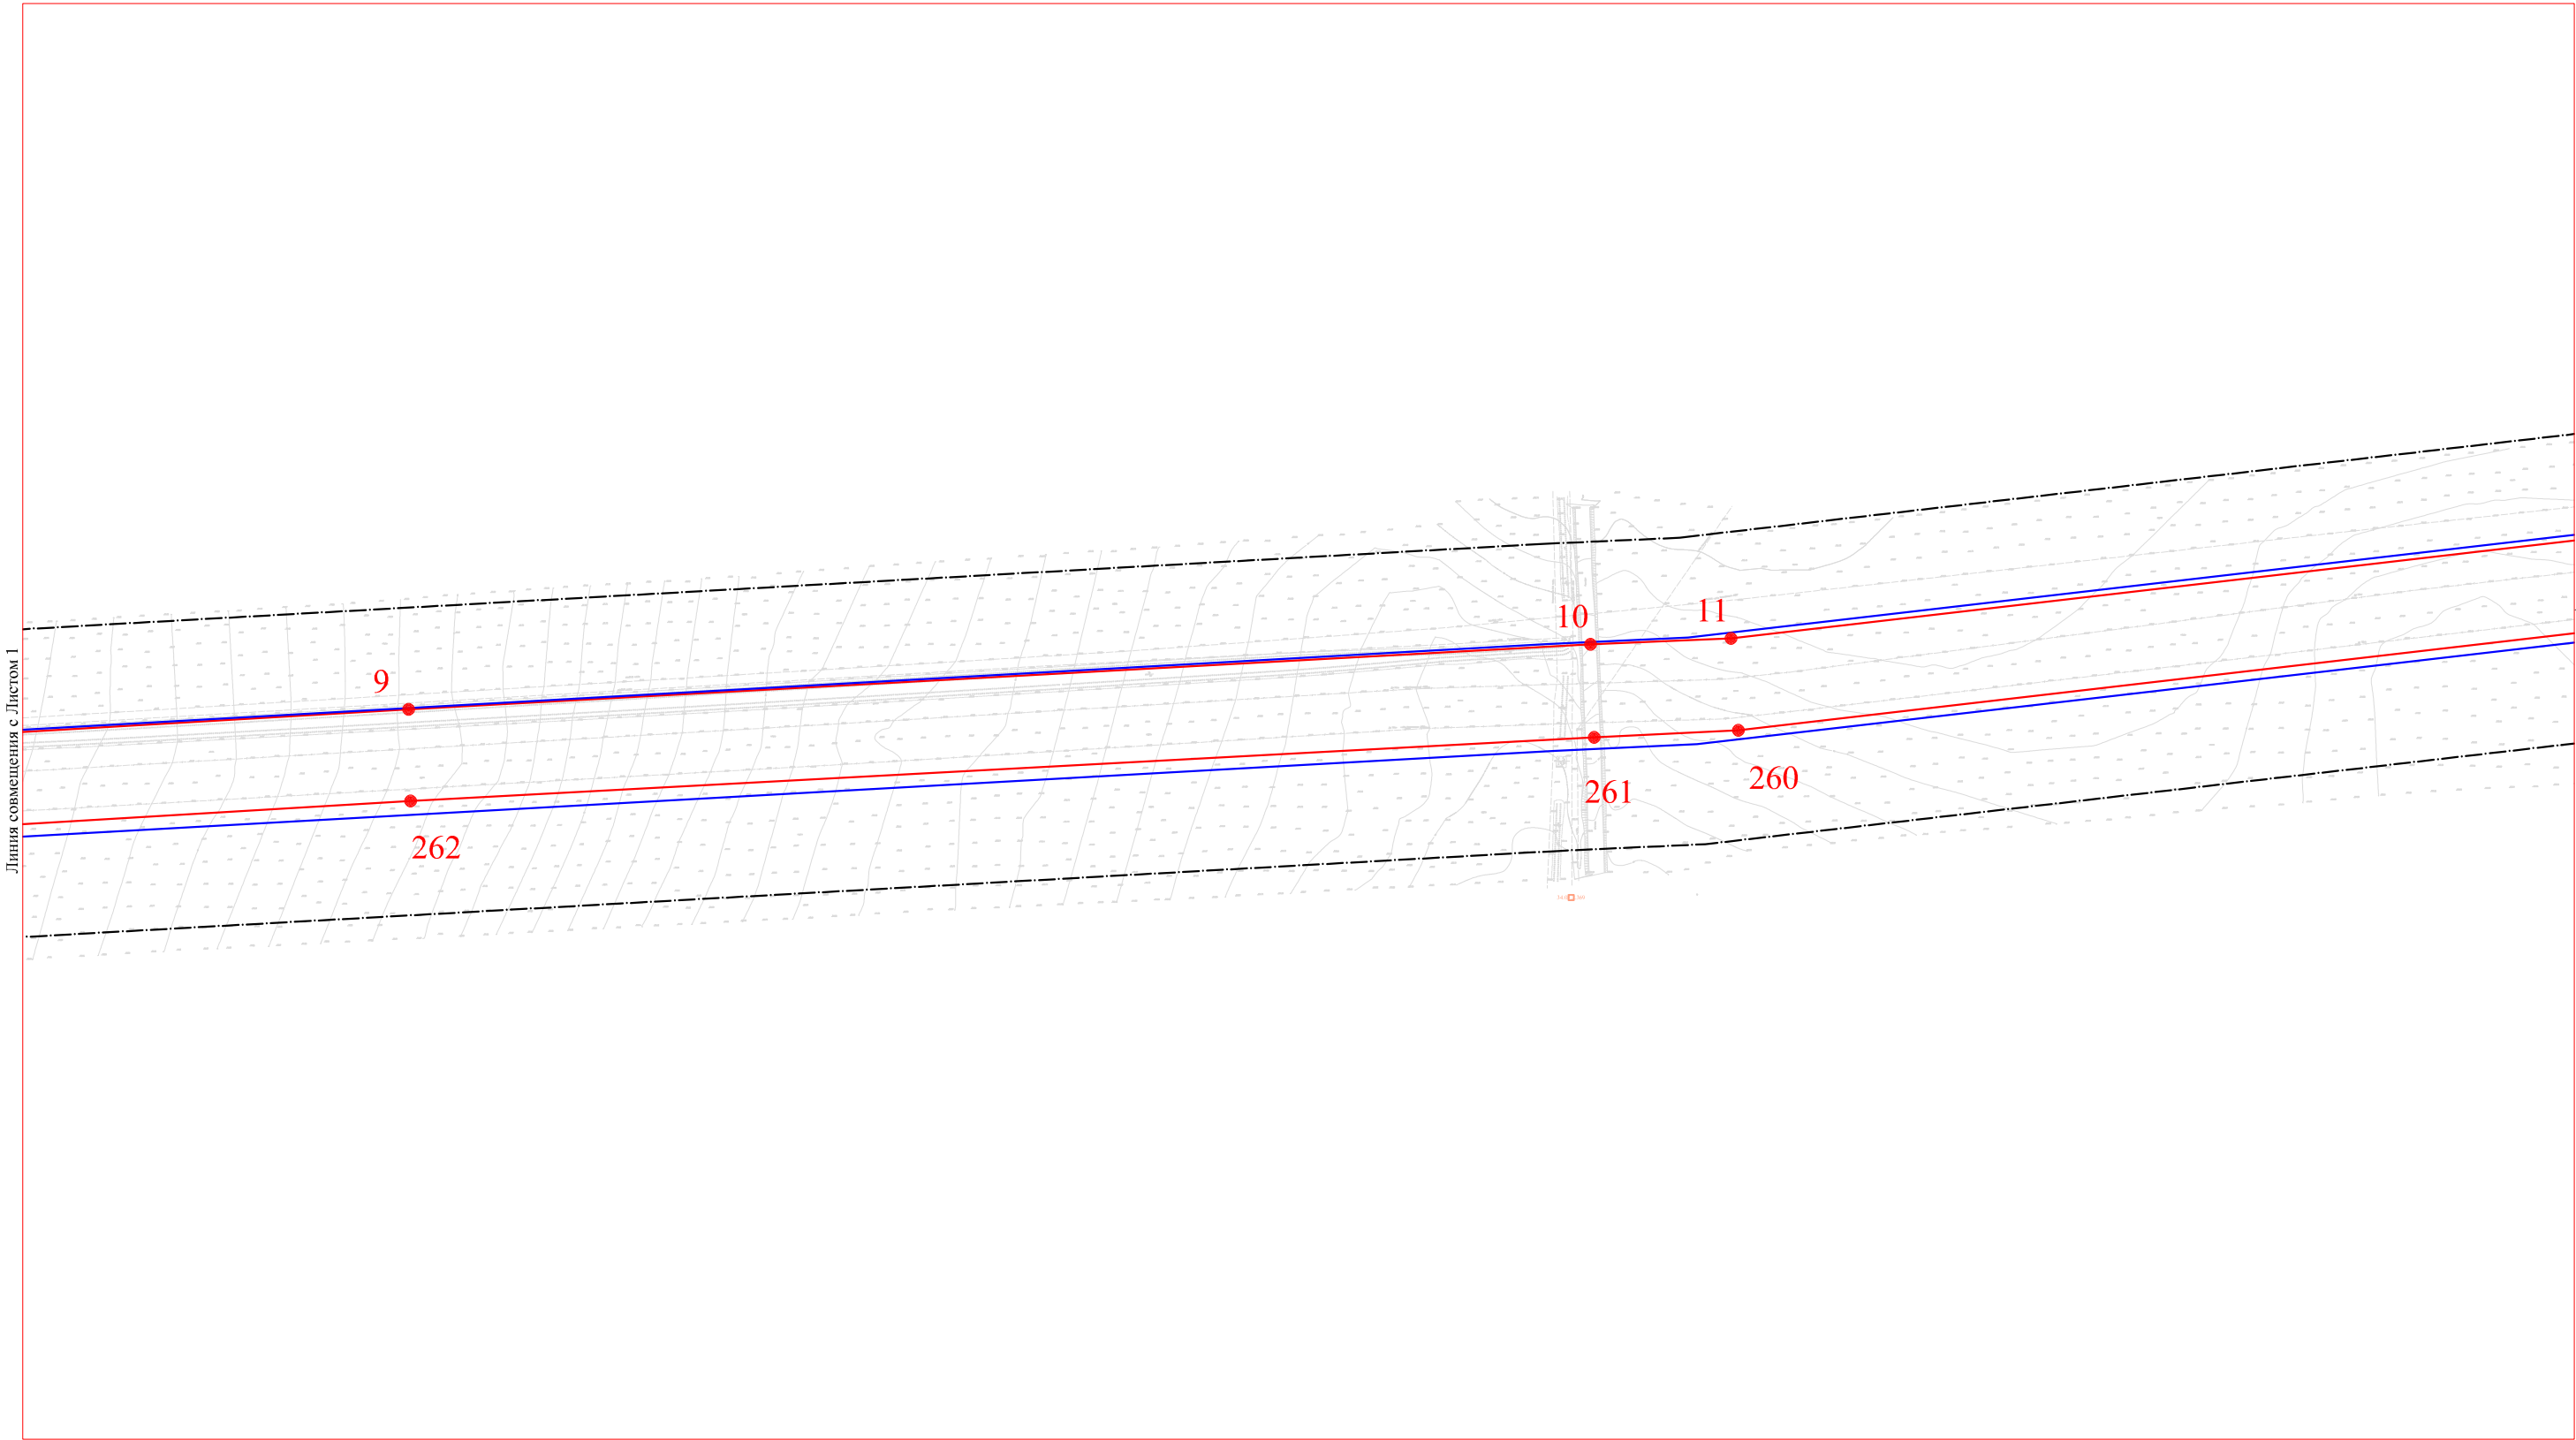

Условные обозначения:


Граница планируемого размещения объекта «Волгоградское ПХГ в отложениях каменной соли» (код 056-2002160)

8. Номера характерных точек границ планируемого размещения объекта

Устанавливаемые границы зон с особыми условиями использования территории

- Санитарно-защитная зона Волгоградского ПХГ (1000 м.)
- Граница территории, в отношении которой осуществляется подготовка проекта планировки территории, границы зоны МДР компрессорной станции Волгоградского ПХГ (150 м.) и газопроводов (100 м.)
- Проектируемая охранный зона объектов Волгоградского ПХГ
- Приаэродромная территория
- Охранный зона ГКН

						Волгоградская область			
						Документация по планировке территории (проект планировки территории) для размещения объекта «Волгоградское ПХГ в отложениях каменной соли» (код 056-2002160)			
Изм.	№ уч.	Лист	№ док.	Подп.	Дата				
Разработал						Заказчик: ООО "Газпром центрремонт"	Стадия	Лист	Листов
Проверил							П	2	23
Н. контроль									
						Чертеж обоснования межевания территории М 1:5 000	ООО «Южгипрозем»		

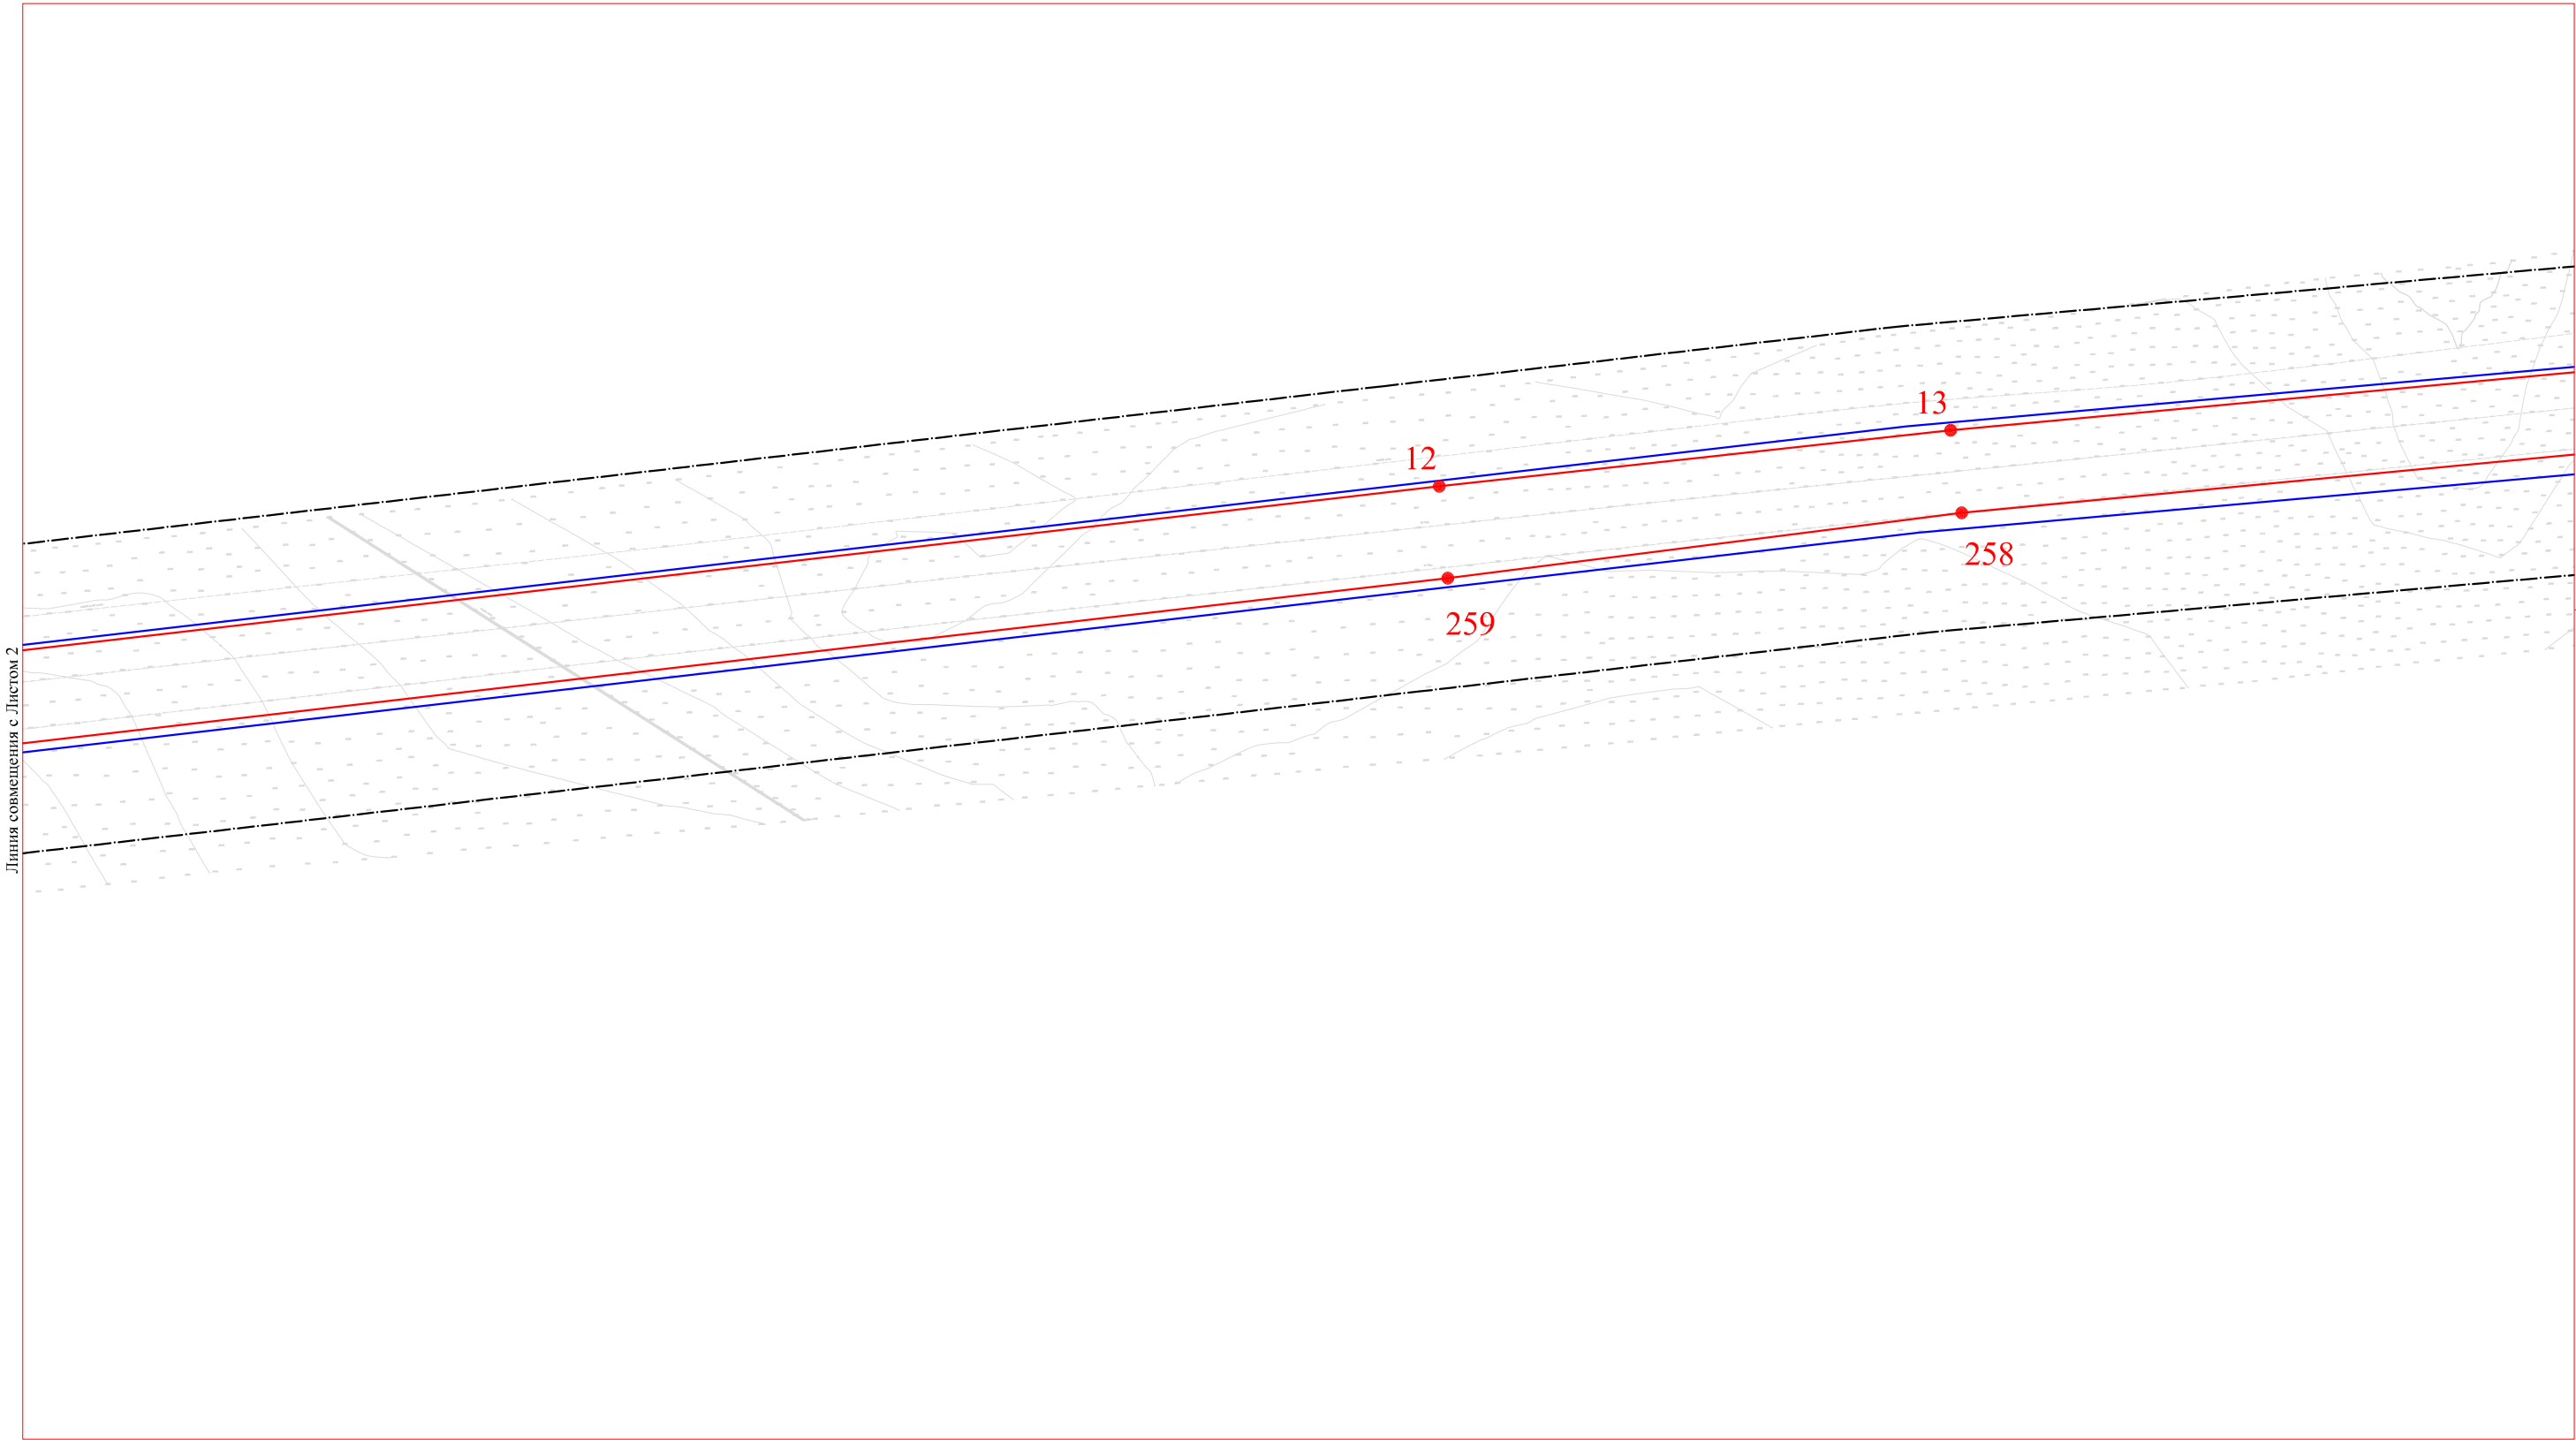

Линия совмещения с Листом 2

Линия совмещения с Листом 4

Условные обозначения:

Граница планируемого размещения объекта «Волгоградское ПХГ в отложениях каменной соли» (код 056-2002160)

8. Номера характерных точек границ планируемого размещения объекта

Устанавливаемые границы зон с особыми условиями использования территории

- Санитарно-защитная зона Волгоградского ПХГ (1000 м.)
- Граница территории, в отношении которой осуществляется подготовка проекта планировки территории, границы зоны МДР компрессорной станции Волгоградского ПХГ (150 м.) и газопроводов (100 м.)
- Проектируемая охранный зона объектов Волгоградского ПХГ
- Приаэродромная территория
- Охранный зона ГКН

						Волгоградская область			
						Документация по планировке территории (проект планировки территории) для размещения объекта «Волгоградское ПХГ в отложениях каменной соли» (код 056-2002160)			
Изм.	№ уч.	Лист	№ док.	Подп.	Дата				
Разработал						Заказчик: ООО "Газпром центрремонт"	Стадия	Лист	Листов
Проверил							П	3	23
Н. контроль									
						Чертеж обоснования межевания территории М 1:5 000	ООО «Южгипрозем»		

Линия совмещения с Листом 20

Линия совмещения с Листом 4

Линия совмещения с Листом 6

Линия совмещения с Листом 22

Условные обозначения:


Граница планируемого размещения объекта «Волгоградское ПХГ в отложениях каменной соли» (код 056-2002160)

8. Номера характерных точек границ планируемого размещения объекта

Устанавливаемые границы зон с особыми условиями использования территории

- Санитарно-защитная зона Волгоградского ПХГ (1000 м.)
- Граница территории, в отношении которой осуществляется подготовка проекта планировки территории, границы зоны МДР компрессорной станции Волгоградского ПХГ (150 м.) и газопроводов (100 м.)
- Проектируемая охранный зона объектов Волгоградского ПХГ
- Приаэродромная территория
- Охранный зона ГКН

						Волгоградская область			
						Документация по планировке территории (проект планировки территории) для размещения объекта «Волгоградское ПХГ в отложениях каменной соли» (код 056-2002160)			
Изм.	№ уч.	Лист	№ док.	Подп.	Дата				
Разработал						Заказчик: ООО "Газпром центрремонт"	Стадия	Лист	Листов
Проверил							П	5	23
Н. контроль									
						Чертеж обоснования межевания территории М 1:5 000	ООО «Южгипрозем»		

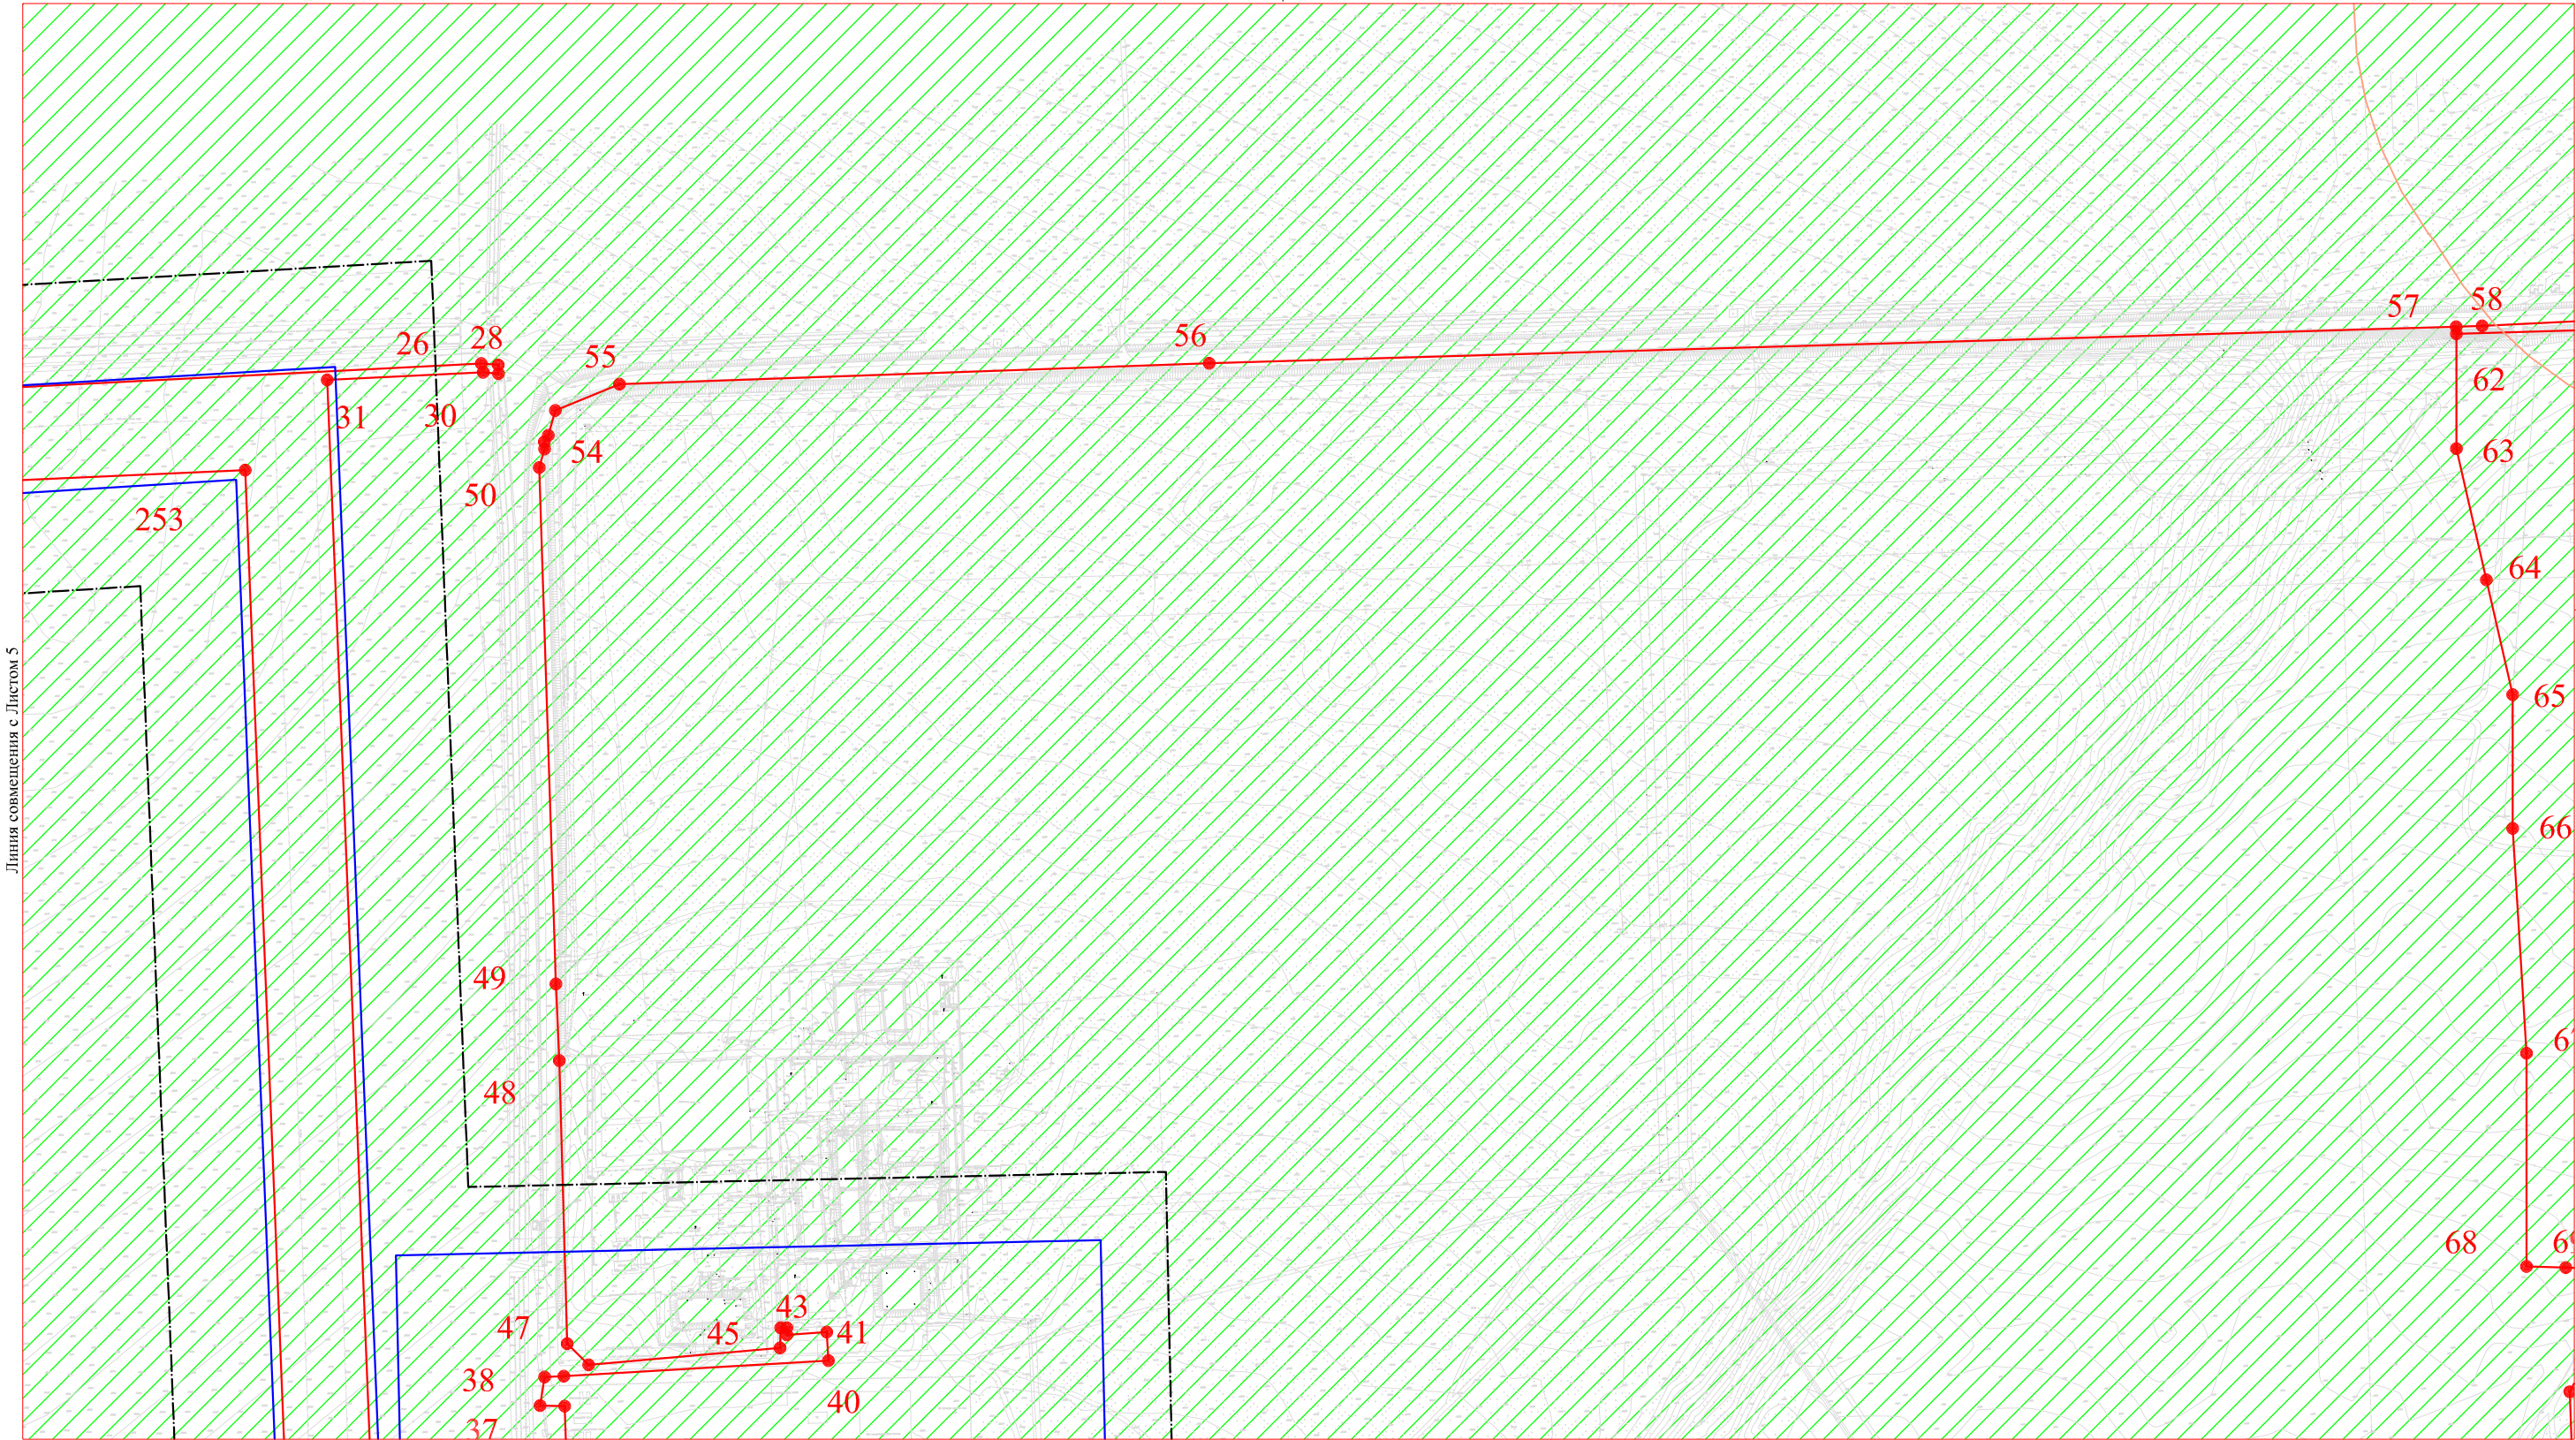

Условные обозначения:


Граница планируемого размещения объекта «Волгоградское ПХГ в отложениях каменной соли» (код 056-2002160)

8. Номера характерных точек границ планируемого размещения объекта

Устанавливаемые границы зон с особыми условиями использования территории

- Санитарно-защитная зона Волгоградского ПХГ (1000 м.)
- Граница территории, в отношении которой осуществляется подготовка проекта планировки территории, границы зоны МДР компрессорной станции Волгоградского ПХГ (150 м.) и газопроводов (100 м.)
- Проектируемая охранный зона объектов Волгоградского ПХГ
- Приаэродромная территория
- Охранный зона ГКН

						Волгоградская область			
						Документация по планировке территории (проект планировки территории) для размещения объекта «Волгоградское ПХГ в отложениях каменной соли» (код 056-2002160)			
Изм.	№ уч.	Лист	№ док.	Подп.	Дата	Заказчик: ООО "Газпром центрремонт"	Стадия	Лист	Листов
Разработал							П	6	23
Проверил									
Н. контроль									
						Чертеж обоснования межевания территории М 1:5 000	ООО «Южгипрозем»		

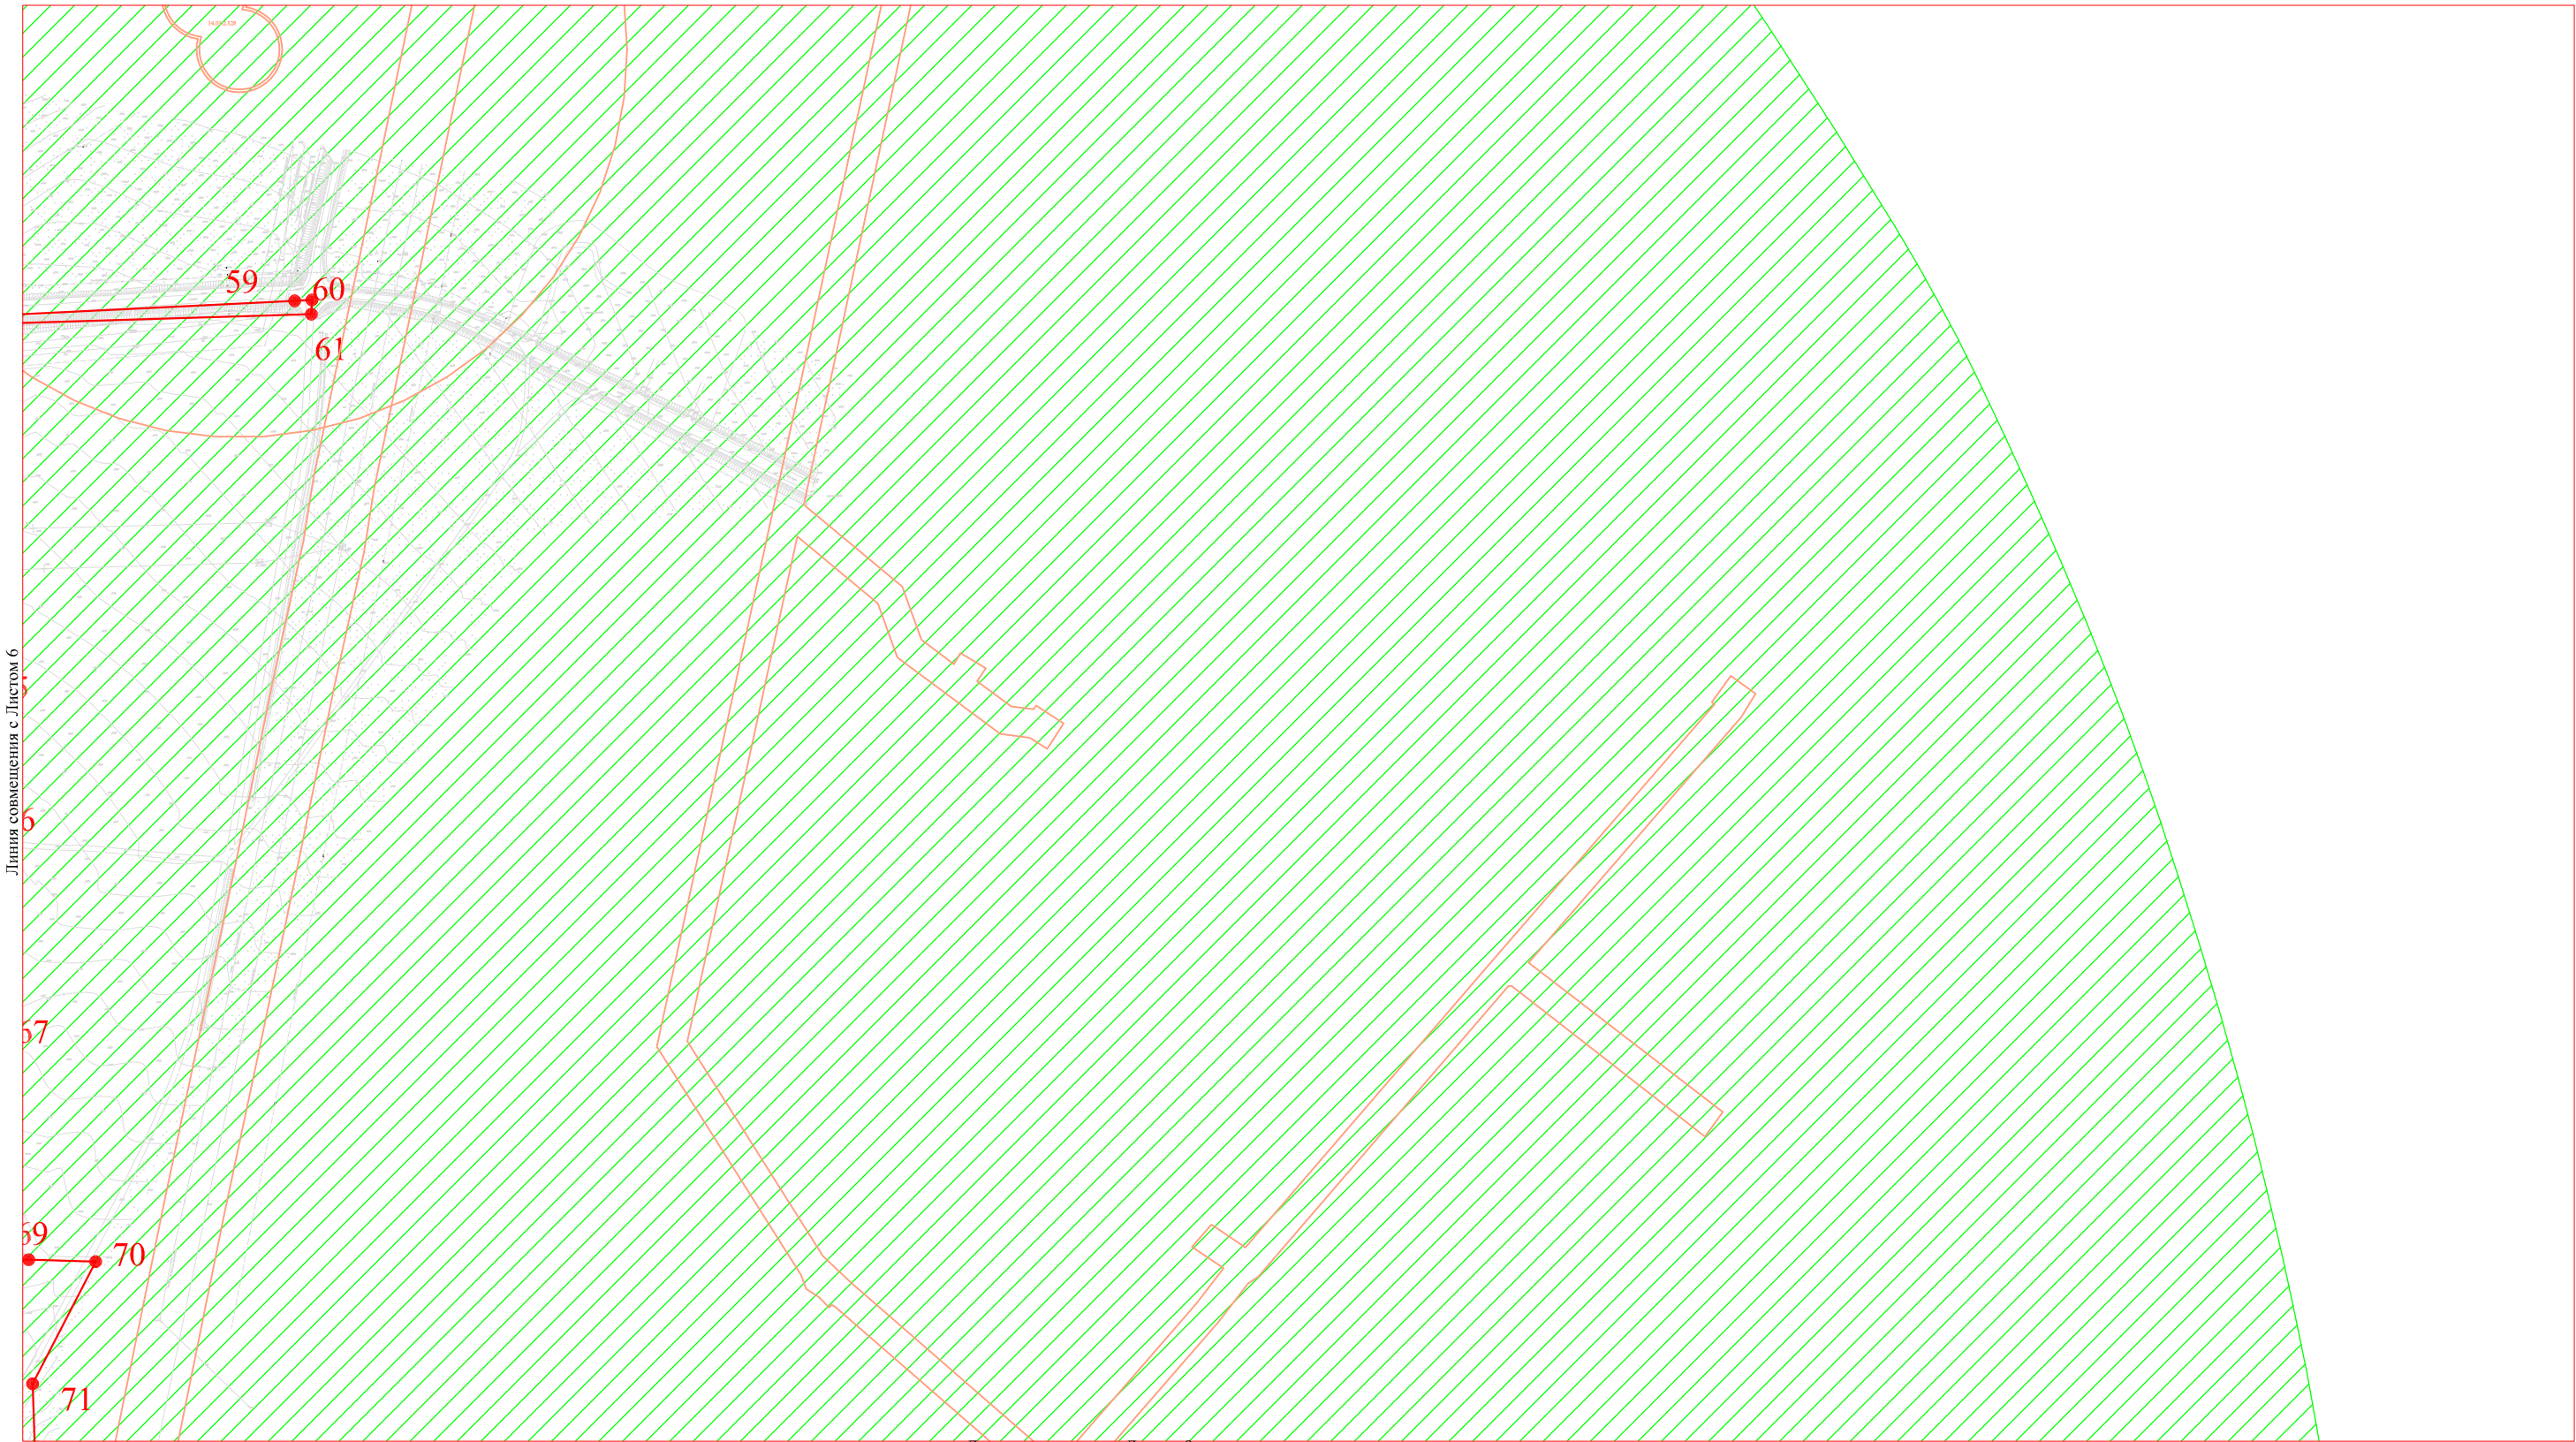

Условные обозначения:

Граница планируемого размещения объекта «Волгоградское ПХГ в отложениях каменной соли» (код 056-2002160)

8. Номера характерных точек границ планируемого размещения объекта

Устанавливаемые границы зон с особыми условиями использования территории

- Санитарно-защитная зона Волгоградского ПХГ (1000 м.)
- Граница территории, в отношении которой осуществляется подготовка проекта планировки территории, границы зоны МДР компрессорной станции Волгоградского ПХГ (150 м.) и газопроводов (100 м.)
- Проектируемая охранный зона объектов Волгоградского ПХГ
- Приаэродромная территория
- Охранный зона ГКН

						Волгоградская область			
						Документация по планировке территории (проект планировки территории) для размещения объекта «Волгоградское ПХГ в отложениях каменной соли» (код 056-2002160)			
Изм.	Н уч.	Лист	N док.	Подп.	Дата				
Разработал						Заказчик: ООО "Газпром центрремонт"	Стадия	Лист	Листов
Проверил							П	7	23
Н. контроль									
						Чертеж обоснования межевания территории М 1:5 000	ООО «Южгипрозем»		

Линия совмещения с Листом 22

Линия совмещения с Листом 6

Линия совмещения с Листом 9

Линия совмещения с Листом 8

Условные обозначения:

Граница планируемого размещения объекта «Волгоградское ПХГ в отложениях каменной соли» (код 056-2002160)

8. Номера характерных точек границ планируемого размещения объекта

Устанавливаемые границы зон с особыми условиями использования территории

Санитарно-защитная зона Волгоградского ПХГ (1000 м.)

Граница территории, в отношении которой осуществляется подготовка проекта планировки территории, границы зоны МДР компрессорной станции Волгоградского ПХГ (150 м.) и газопроводов (100 м.)


Проектируемая охранный зона объектов Волгоградского ПХГ

Приаэродромная территория

Охранный зона ГКН

						Волгоградская область			
						Документация по планировке территории (проект планировки территории) для размещения объекта «Волгоградское ПХГ в отложениях каменной соли» (код 056-2002160)			
Изм.	Н уч.	Лист	№ док.	Подп.	Дата	Заказчик: ООО "Газпром центрремонт"	Стадия	Лист	Листов
Разработал							П	8	23
Проверил									
Н. контроль									
						Чертеж обоснования межевания территории М 1:5 000	ООО «Южгипрозем»		

Линия совмещения с Листом 7

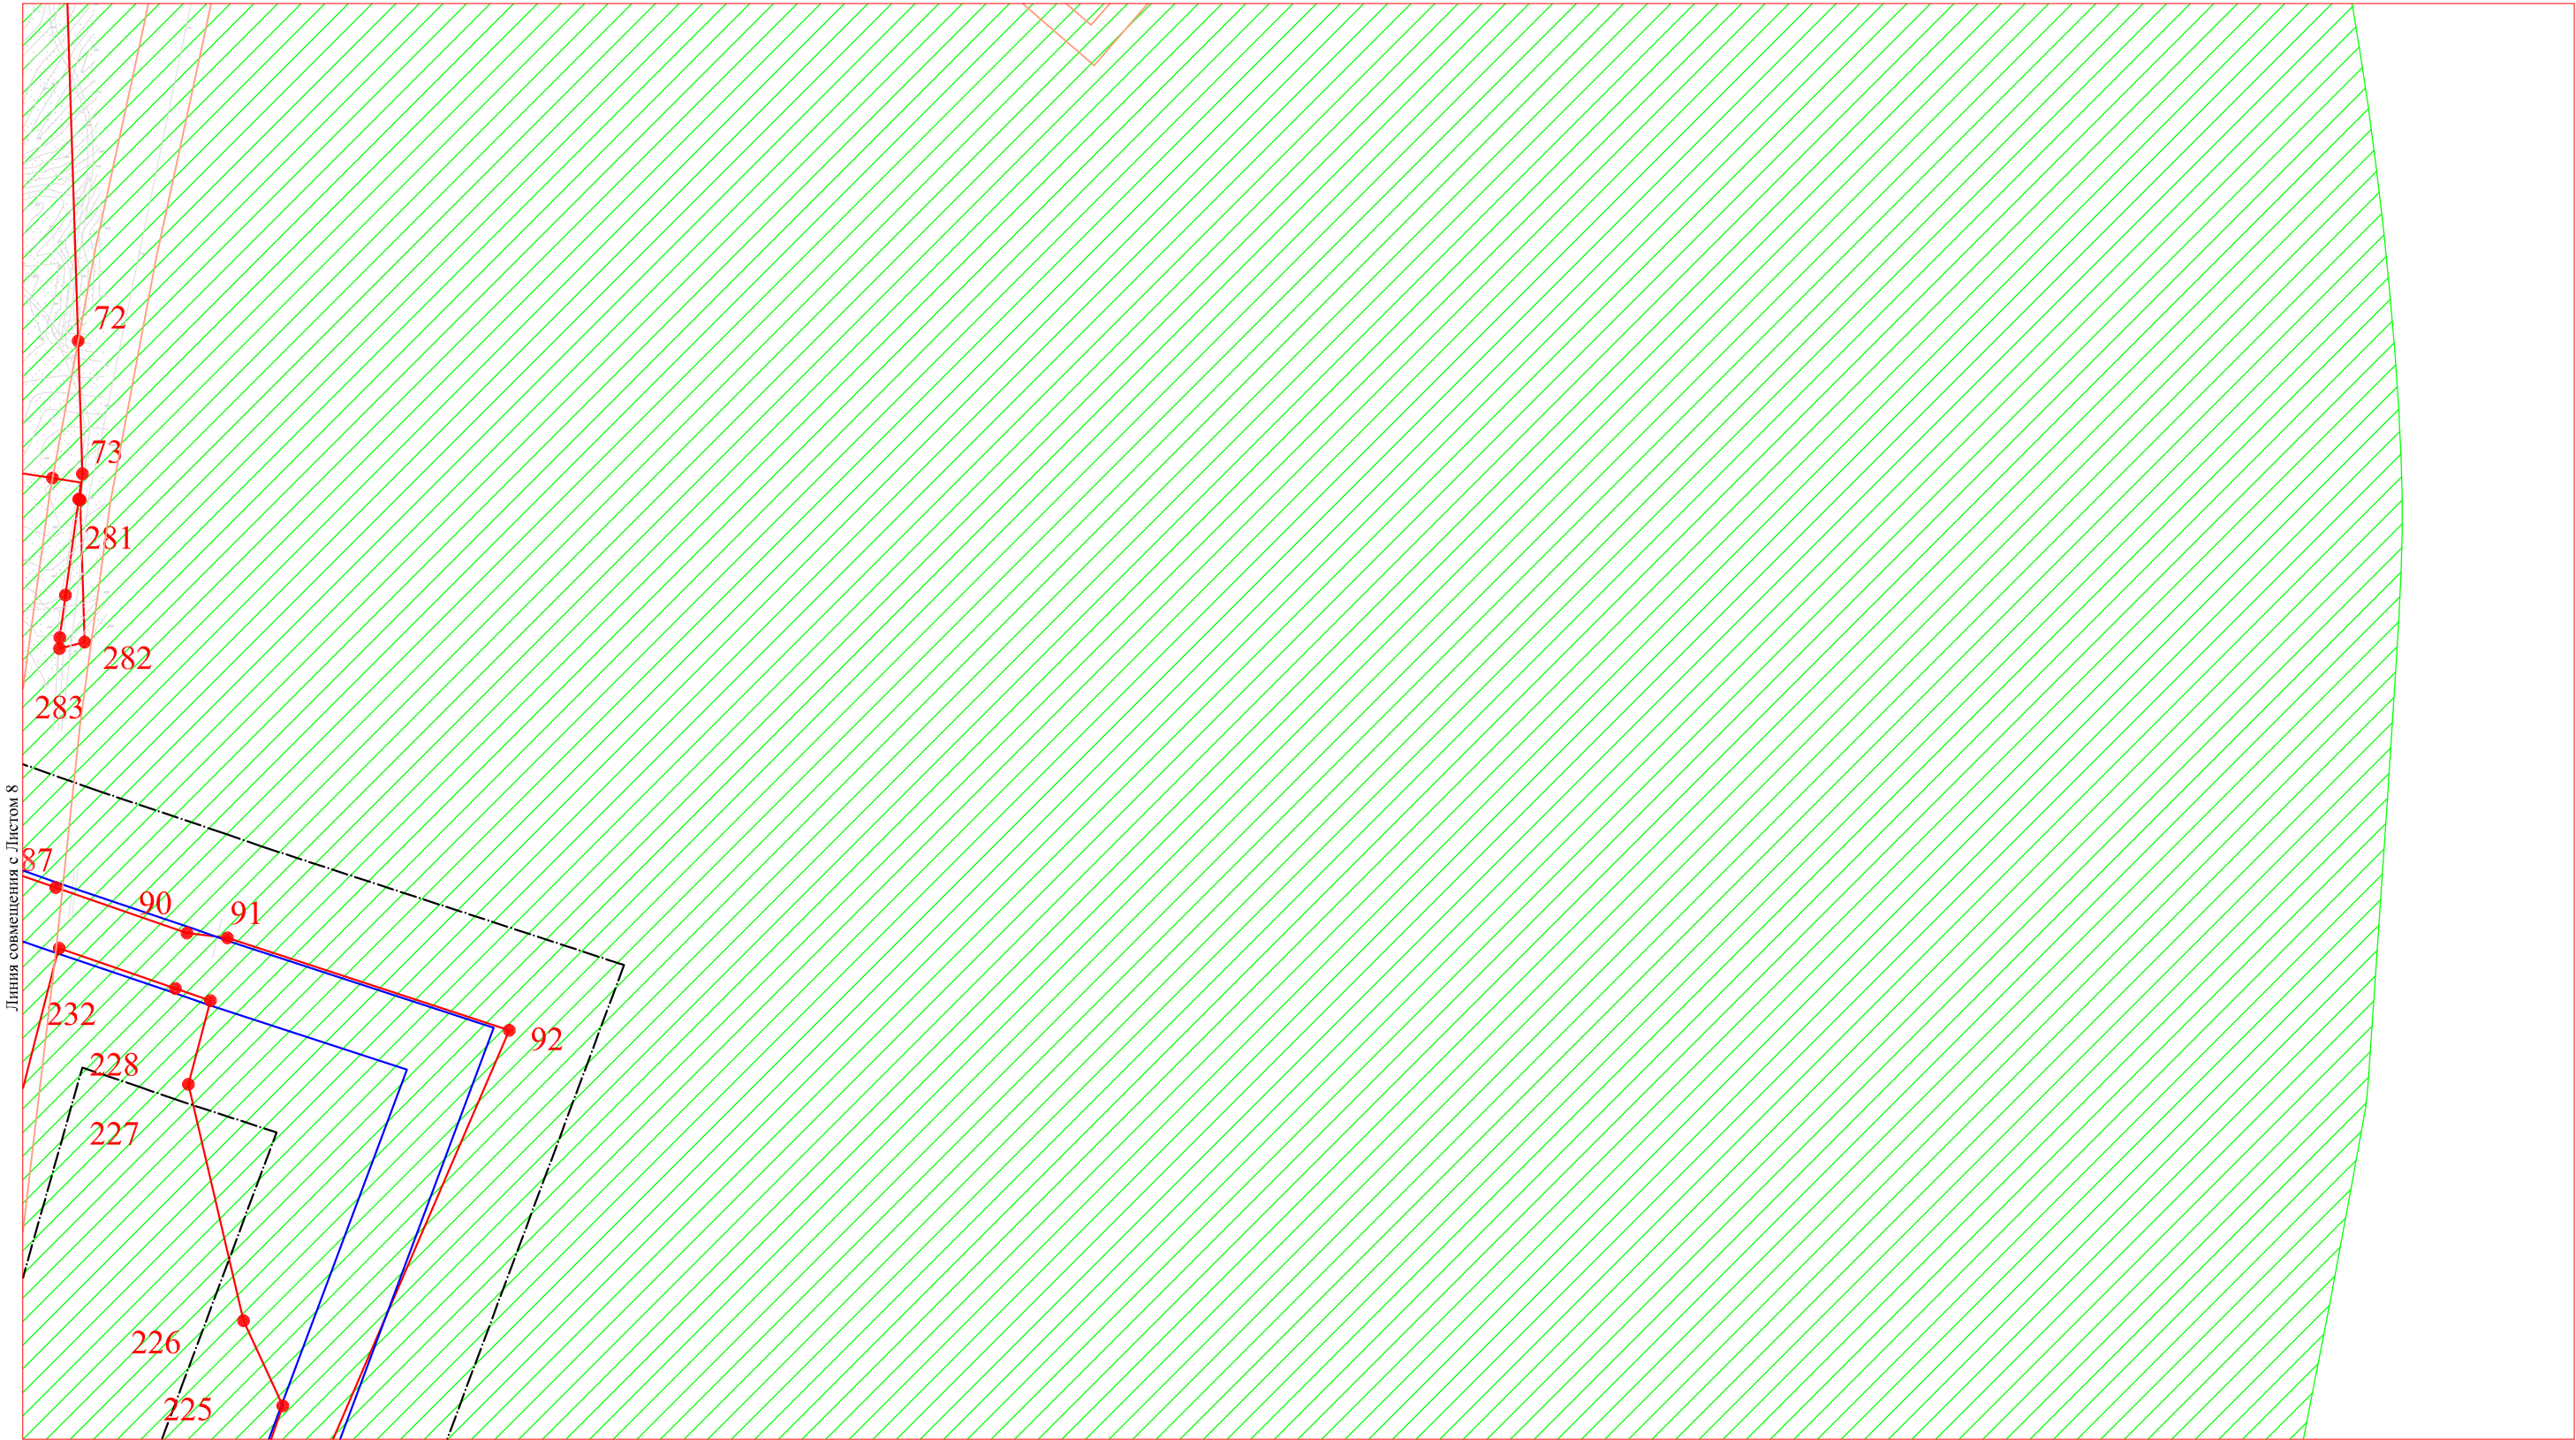

Линия совмещения с Листом 8

Линия совмещения с Листом 11

Условные обозначения:

Граница планируемого размещения объекта «Волгоградское ПХГ в отложениях каменной соли» (код 056-2002160)

8. Номера характерных точек границ планируемого размещения объекта

Устанавливаемые границы зон с особыми условиями использования территории

Санитарно-защитная зона Волгоградского ПХГ (1000 м.)

Граница территории, в отношении которой осуществляется подготовка проекта планировки территории, границы зоны МДР компрессорной станции Волгоградского ПХГ (150 м.) и газопроводов (100 м.)

Проектируемая охранный зона объектов Волгоградского ПХГ

Приаэродромная территория

Охранный зона ГКН

						Волгоградская область			
						Документация по планировке территории (проект планировки территории) для размещения объекта «Волгоградское ПХГ в отложениях каменной соли» (код 056-2002160)			
Изм.	Н уч.	Лист	№ док.	Подп.	Дата				
Разработал						Заказчик: ООО "Газпром центрремонт"	Стадия	Лист	Листов
Проверил							П	9	23
Н. контроль									
						Чертеж обоснования межевания территории М 1:5 000	ООО «Южгипрозем»		




Условные обозначения:

 Граница планируемого размещения объекта «Волгоградское ПХГ в отложениях каменной соли» (код 056-2002160)

 Номера характерных точек границ планируемого размещения объекта

Устанавливаемые границы зон с особыми условиями использования территории

 Санитарно-защитная зона Волгоградского ПХГ (1000 м.)

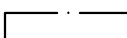
 Граница территории, в отношении которой осуществляется подготовка проекта планировки территории, границы зоны МДР компрессорной станции Волгоградского ПХГ (150 м.) и газопроводов (100 м.)

 Проектируемая охранный зона объектов Волгоградского ПХГ

 Приаэродромная территория

 Охранная зона ГКН


						Волгоградская область			
						Документация по планировке территории (проект планировки территории) для размещения объекта «Волгоградское ПХГ в отложениях каменной соли» (код 056-2002160)			
Изм.	Н уч.	Лист	№ док.	Подп.	Дата				
Разработал						Заказчик: ООО "Газпром центрремонт"	Стадия	Лист	Листов
Проверил							П	10	23
Н. контроль									
						Чертеж обоснования межевания территории М 1:5 000	ООО «Южгипрозем»		

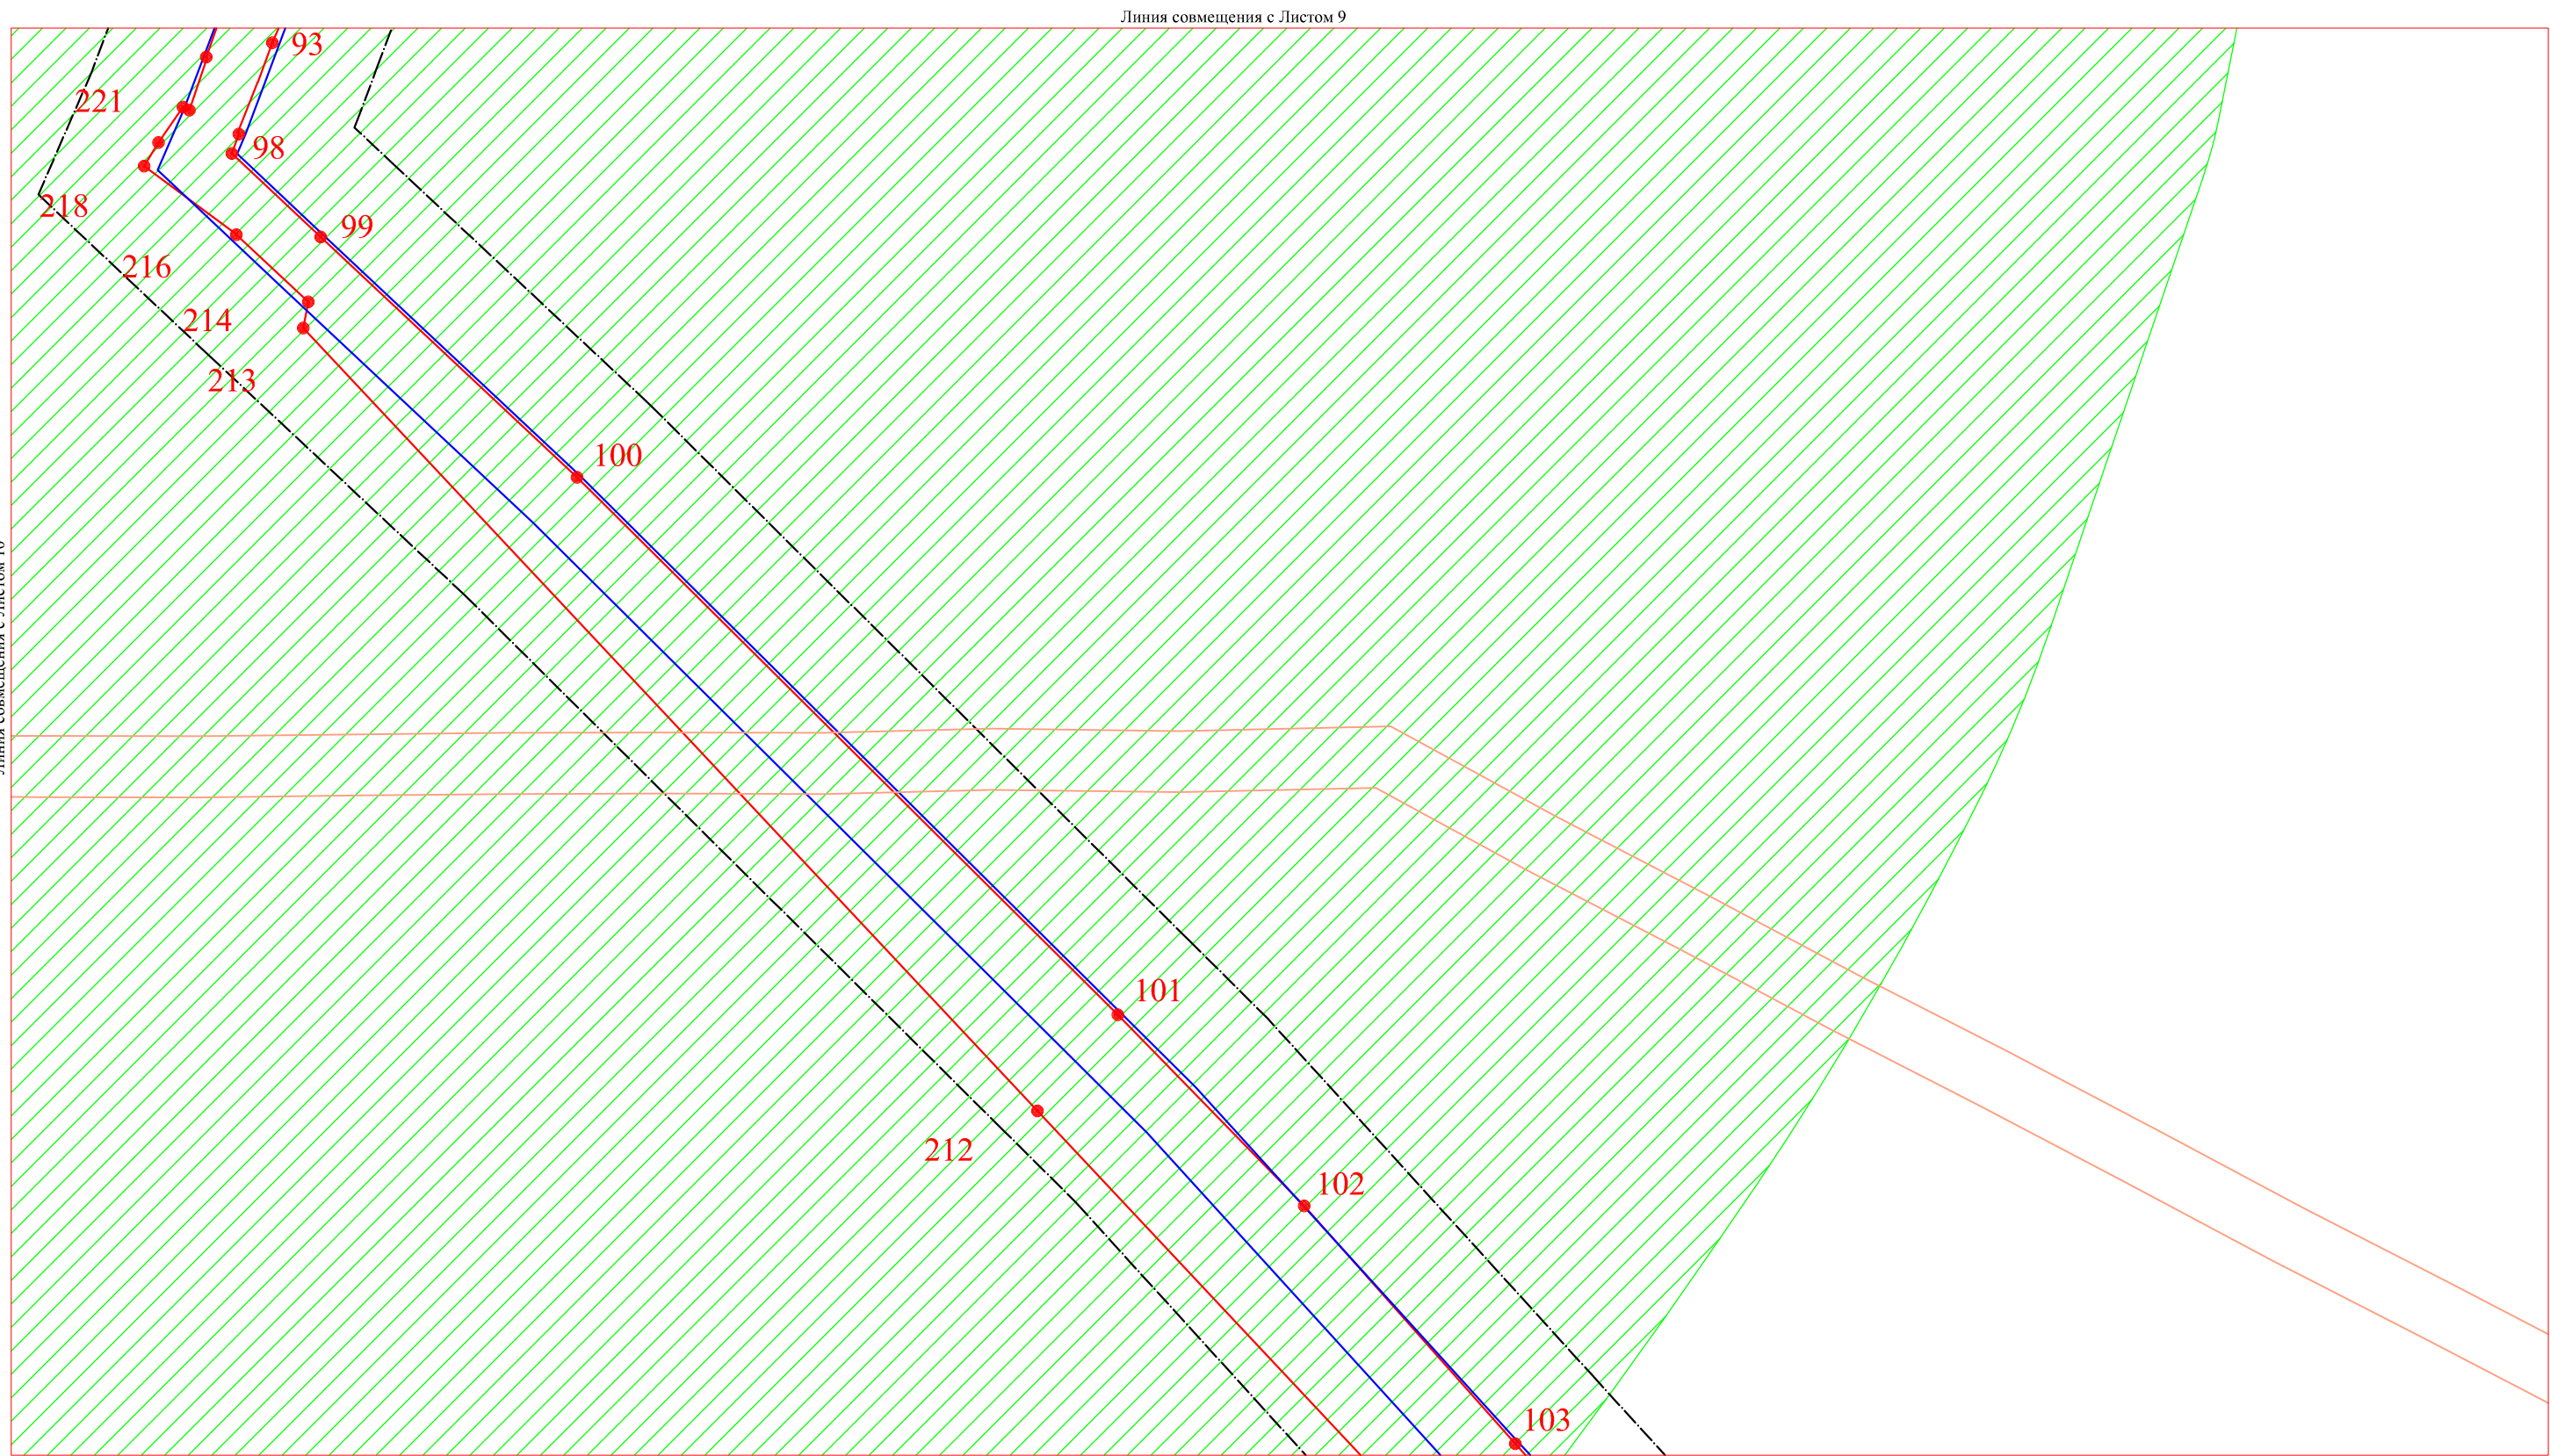

	Санитарно-защитная зона Волгоградского ПХГ (1000 м.)
	Граница территории, в отношении которой осуществляется подготовка проекта планировки территории, границы зоны МДР компрессорной станции Волгоградского ПХГ (150 м.) и газопроводов (100 м.)
	Проектируемая охранный зона объектов Волгоградского ПХГ
	Приаэродромная территория
	Охранный зона ГКН

						Волгоградская область				
						Документация по планировке территории (проект планировки территории) для размещения объекта «Волгоградское ПХГ в отложениях каменной соли» (код 056-2002160)				
Изм.	N уч.	Лист	N док.	Подп.	Дата	Заказчик: ООО "Газпром центрремонт"		Стадия	Лист	Листов
Разработал					П			11	23	
Проверил										
Н. контроль										
						Чертеж обоснования межевания территории М 1:5 000		ООО «Южгипрозем»		

Линия совмещения с Листом 11

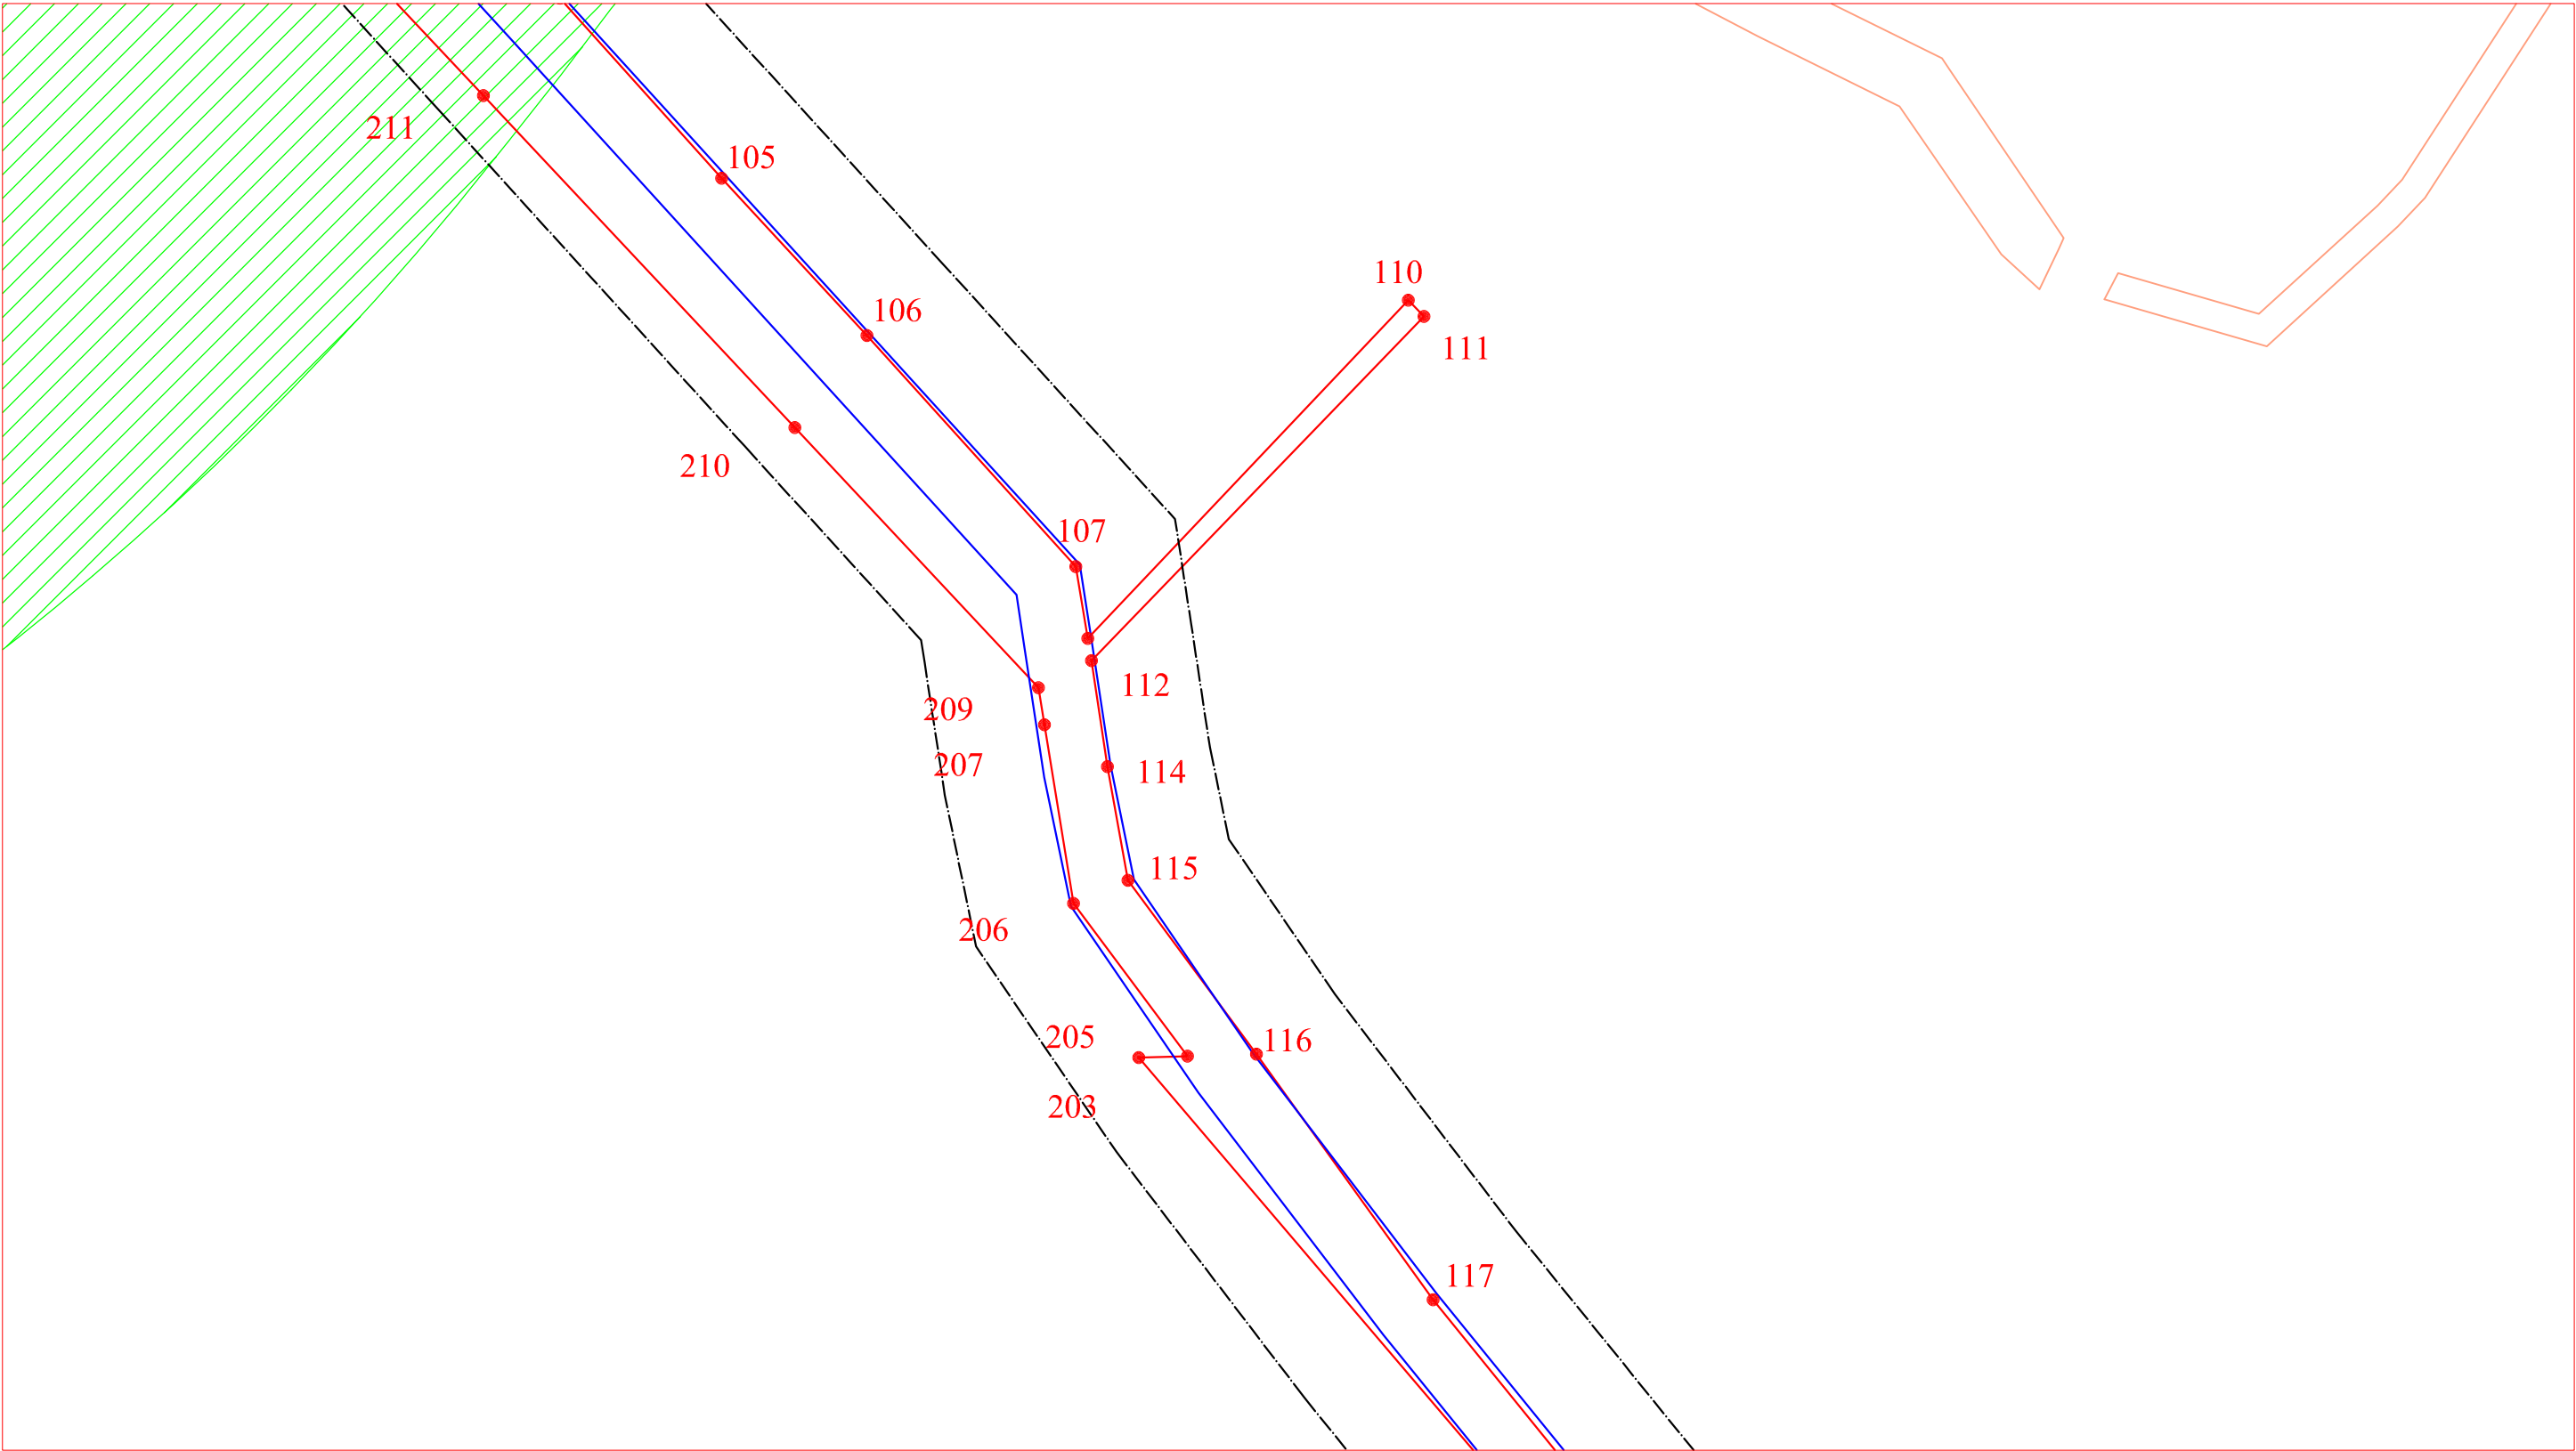

Линия совмещения с Листом 13

Условные обозначения:


Граница планируемого размещения объекта «Волгоградское ПХГ в отложениях каменной соли» (код 056-2002160)

8. Номера характерных точек границ планируемого размещения объекта

Устанавливаемые границы зон с особыми условиями использования территории

- Санитарно-защитная зона Волгоградского ПХГ (1000 м.)
- Граница территории, в отношении которой осуществляется подготовка проекта планировки территории, границы зоны МДР компрессорной станции Волгоградского ПХГ (150 м.) и газопроводов (100 м.)
- Проектируемая охранный зона объектов Волгоградского ПХГ
- Приаэродромная территория
- Охранный зона ГКН

						Волгоградская область			
						Документация по планировке территории (проект планировки территории) для размещения объекта «Волгоградское ПХГ в отложениях каменной соли» (код 056-2002160)			
Изм.	Н уч.	Лист	№ док.	Подп.	Дата	Заказчик: ООО "Газпром центрремонт"	Стадия	Лист	Листов
Разработал							П	12	23
Проверил									
Н. контроль						Чертеж обоснования межевания территории	ООО «Южгипрозем»		
						М 1:5 000			

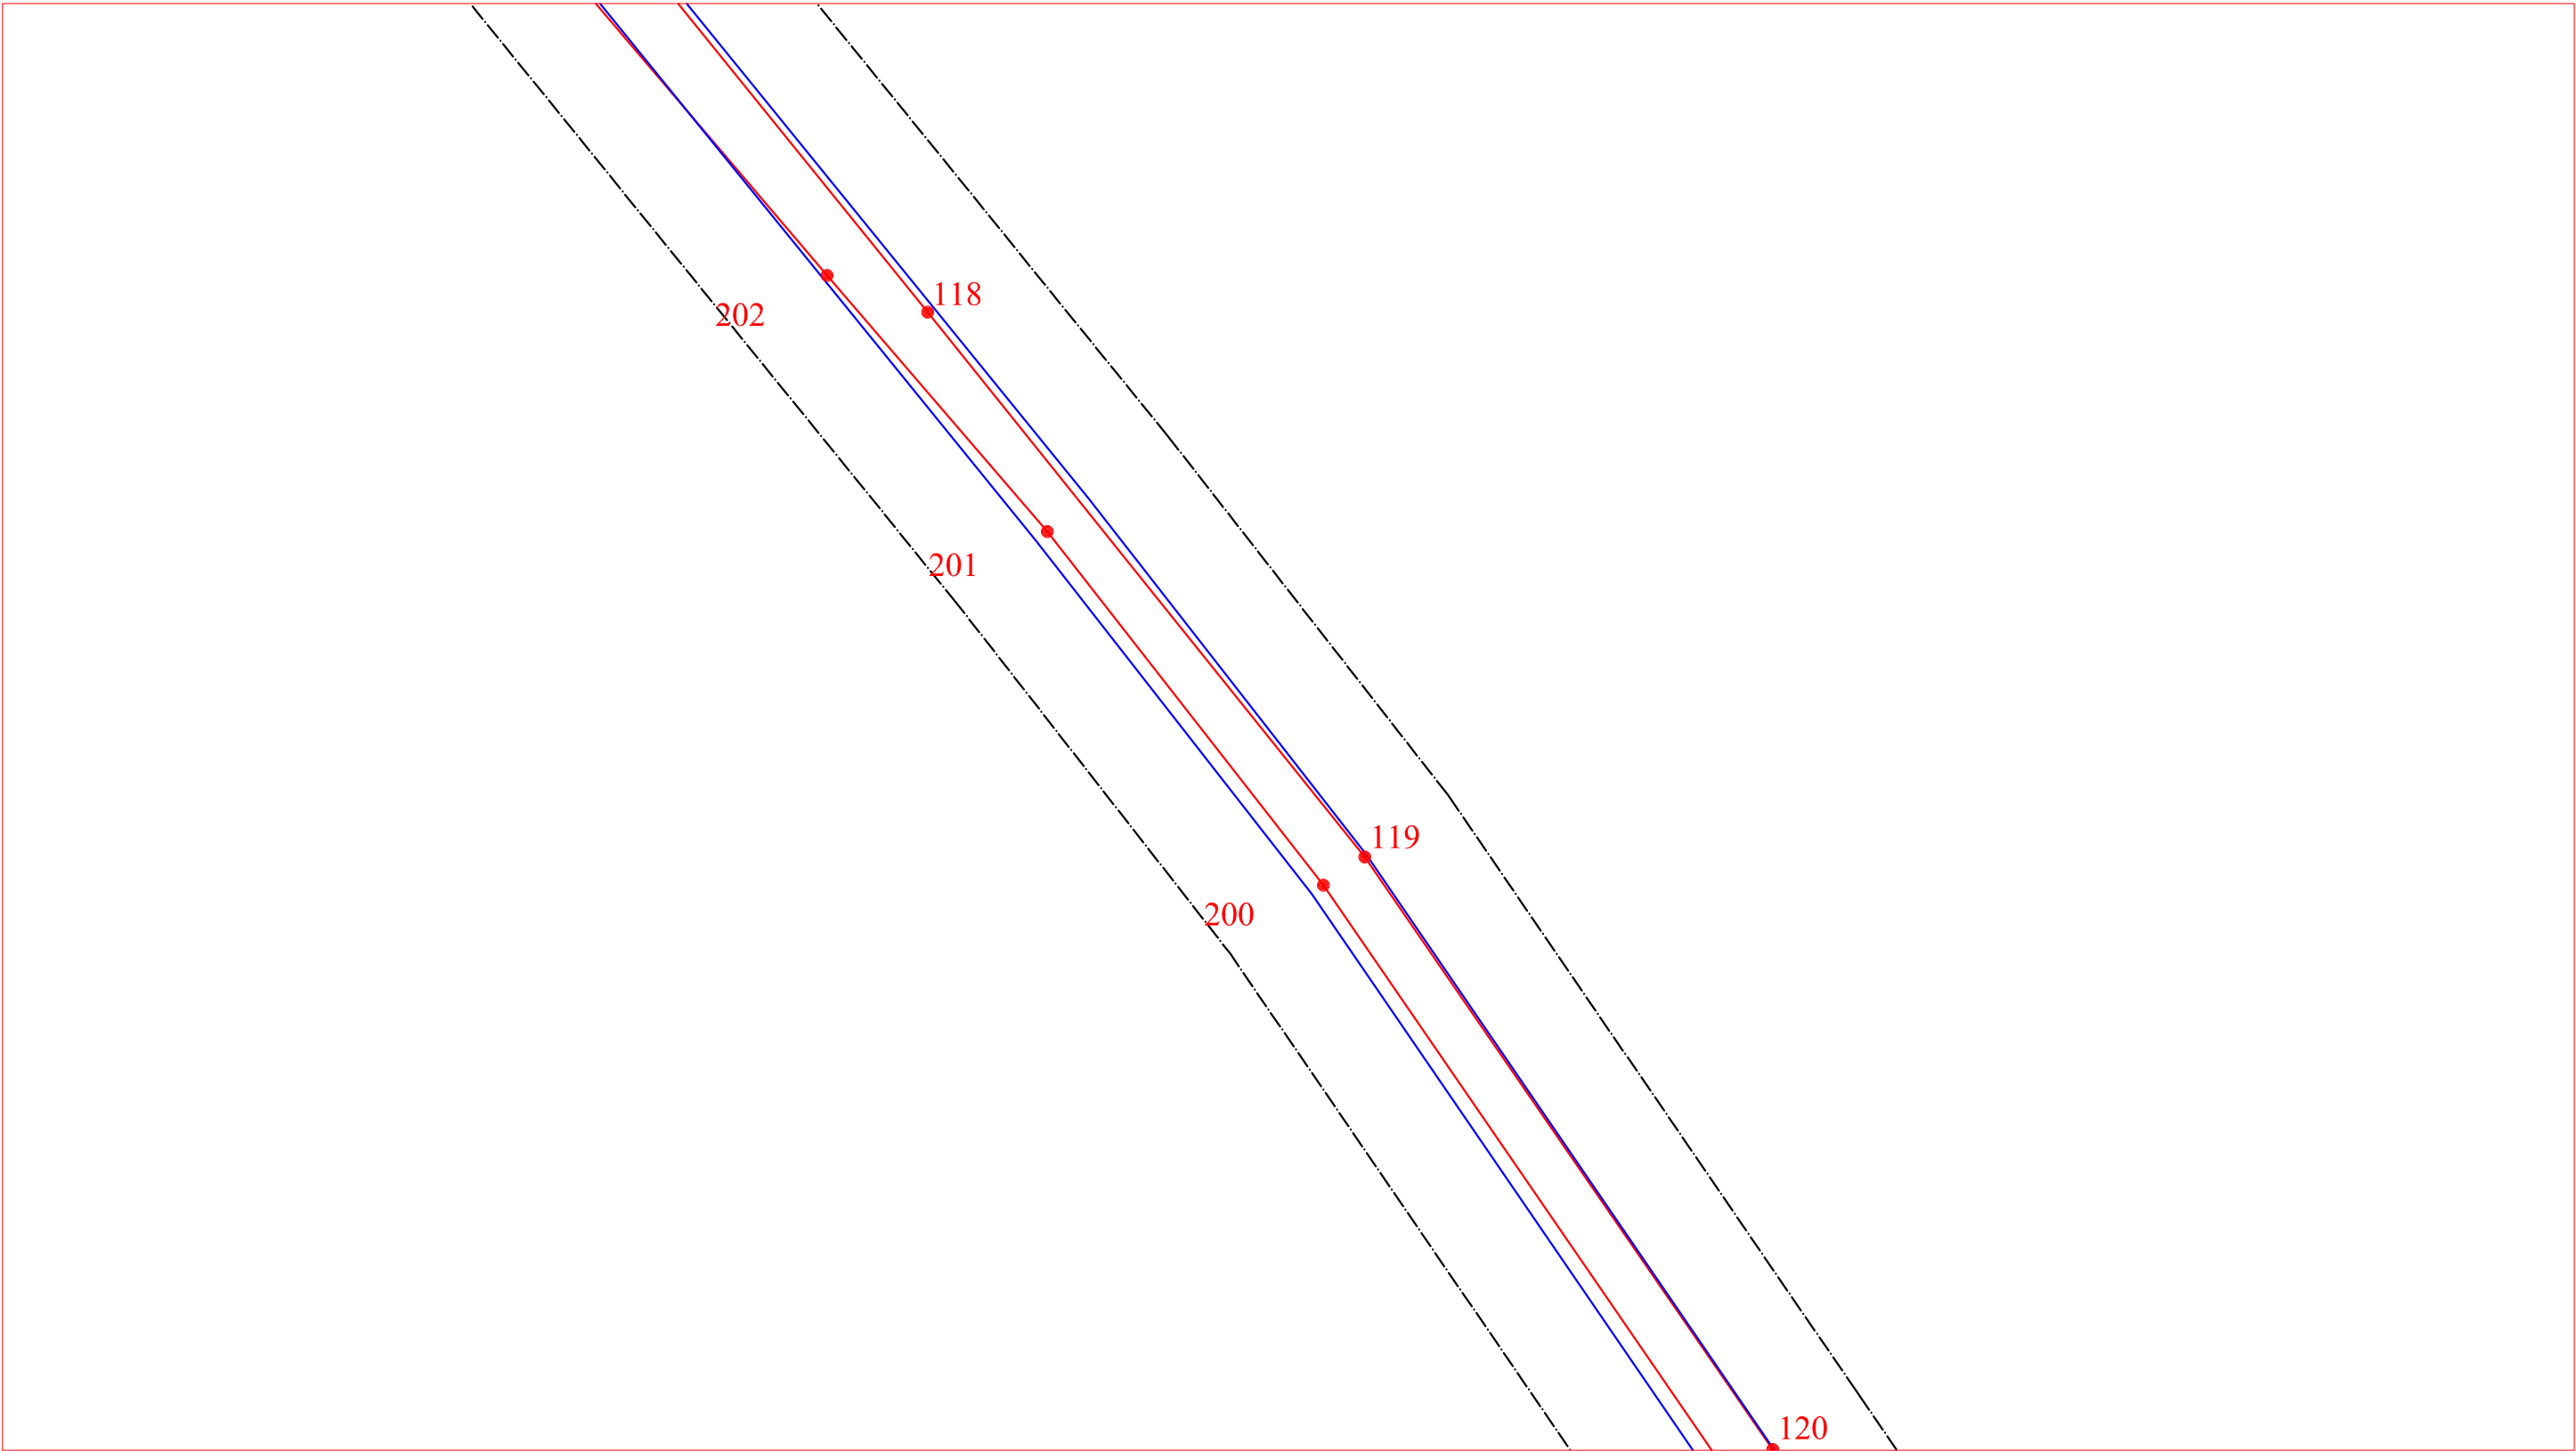


Условные обозначения:

 Граница планируемого размещения объекта «Волгоградское ПХГ в отложениях каменной соли» (код 056-2002160)

 Номера характерных точек границ планируемого размещения объекта

Устанавливаемые границы зон с особыми условиями использования территории

 Санитарно-защитная зона Волгоградского ПХГ (1000 м.)

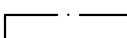 Граница территории, в отношении которой осуществляется подготовка проекта планировки территории, границы зоны МДР компрессорной станции Волгоградского ПХГ (150 м.) и газопроводов (100 м.)


 Проектируемая охранный зона объектов Волгоградского ПХГ

 Приаэродромная территория

 Охранный зона ГКН

						Волгоградская область			
						Документация по планировке территории (проект планировки территории) для размещения объекта «Волгоградское ПХГ в отложениях каменной соли» (код 056-2002160)			
Изм.	№ уч.	Лист	№ док.	Подп.	Дата	Заказчик: ООО "Газпром центрремонт"	Стадия	Лист	Листов
Разработал							П	13	23
Проверил									
Н. контроль									
						Чертеж обоснования межевания территории М 1:5 000	ООО «Южгипрозем»		

Линия совмещения с Листом 13

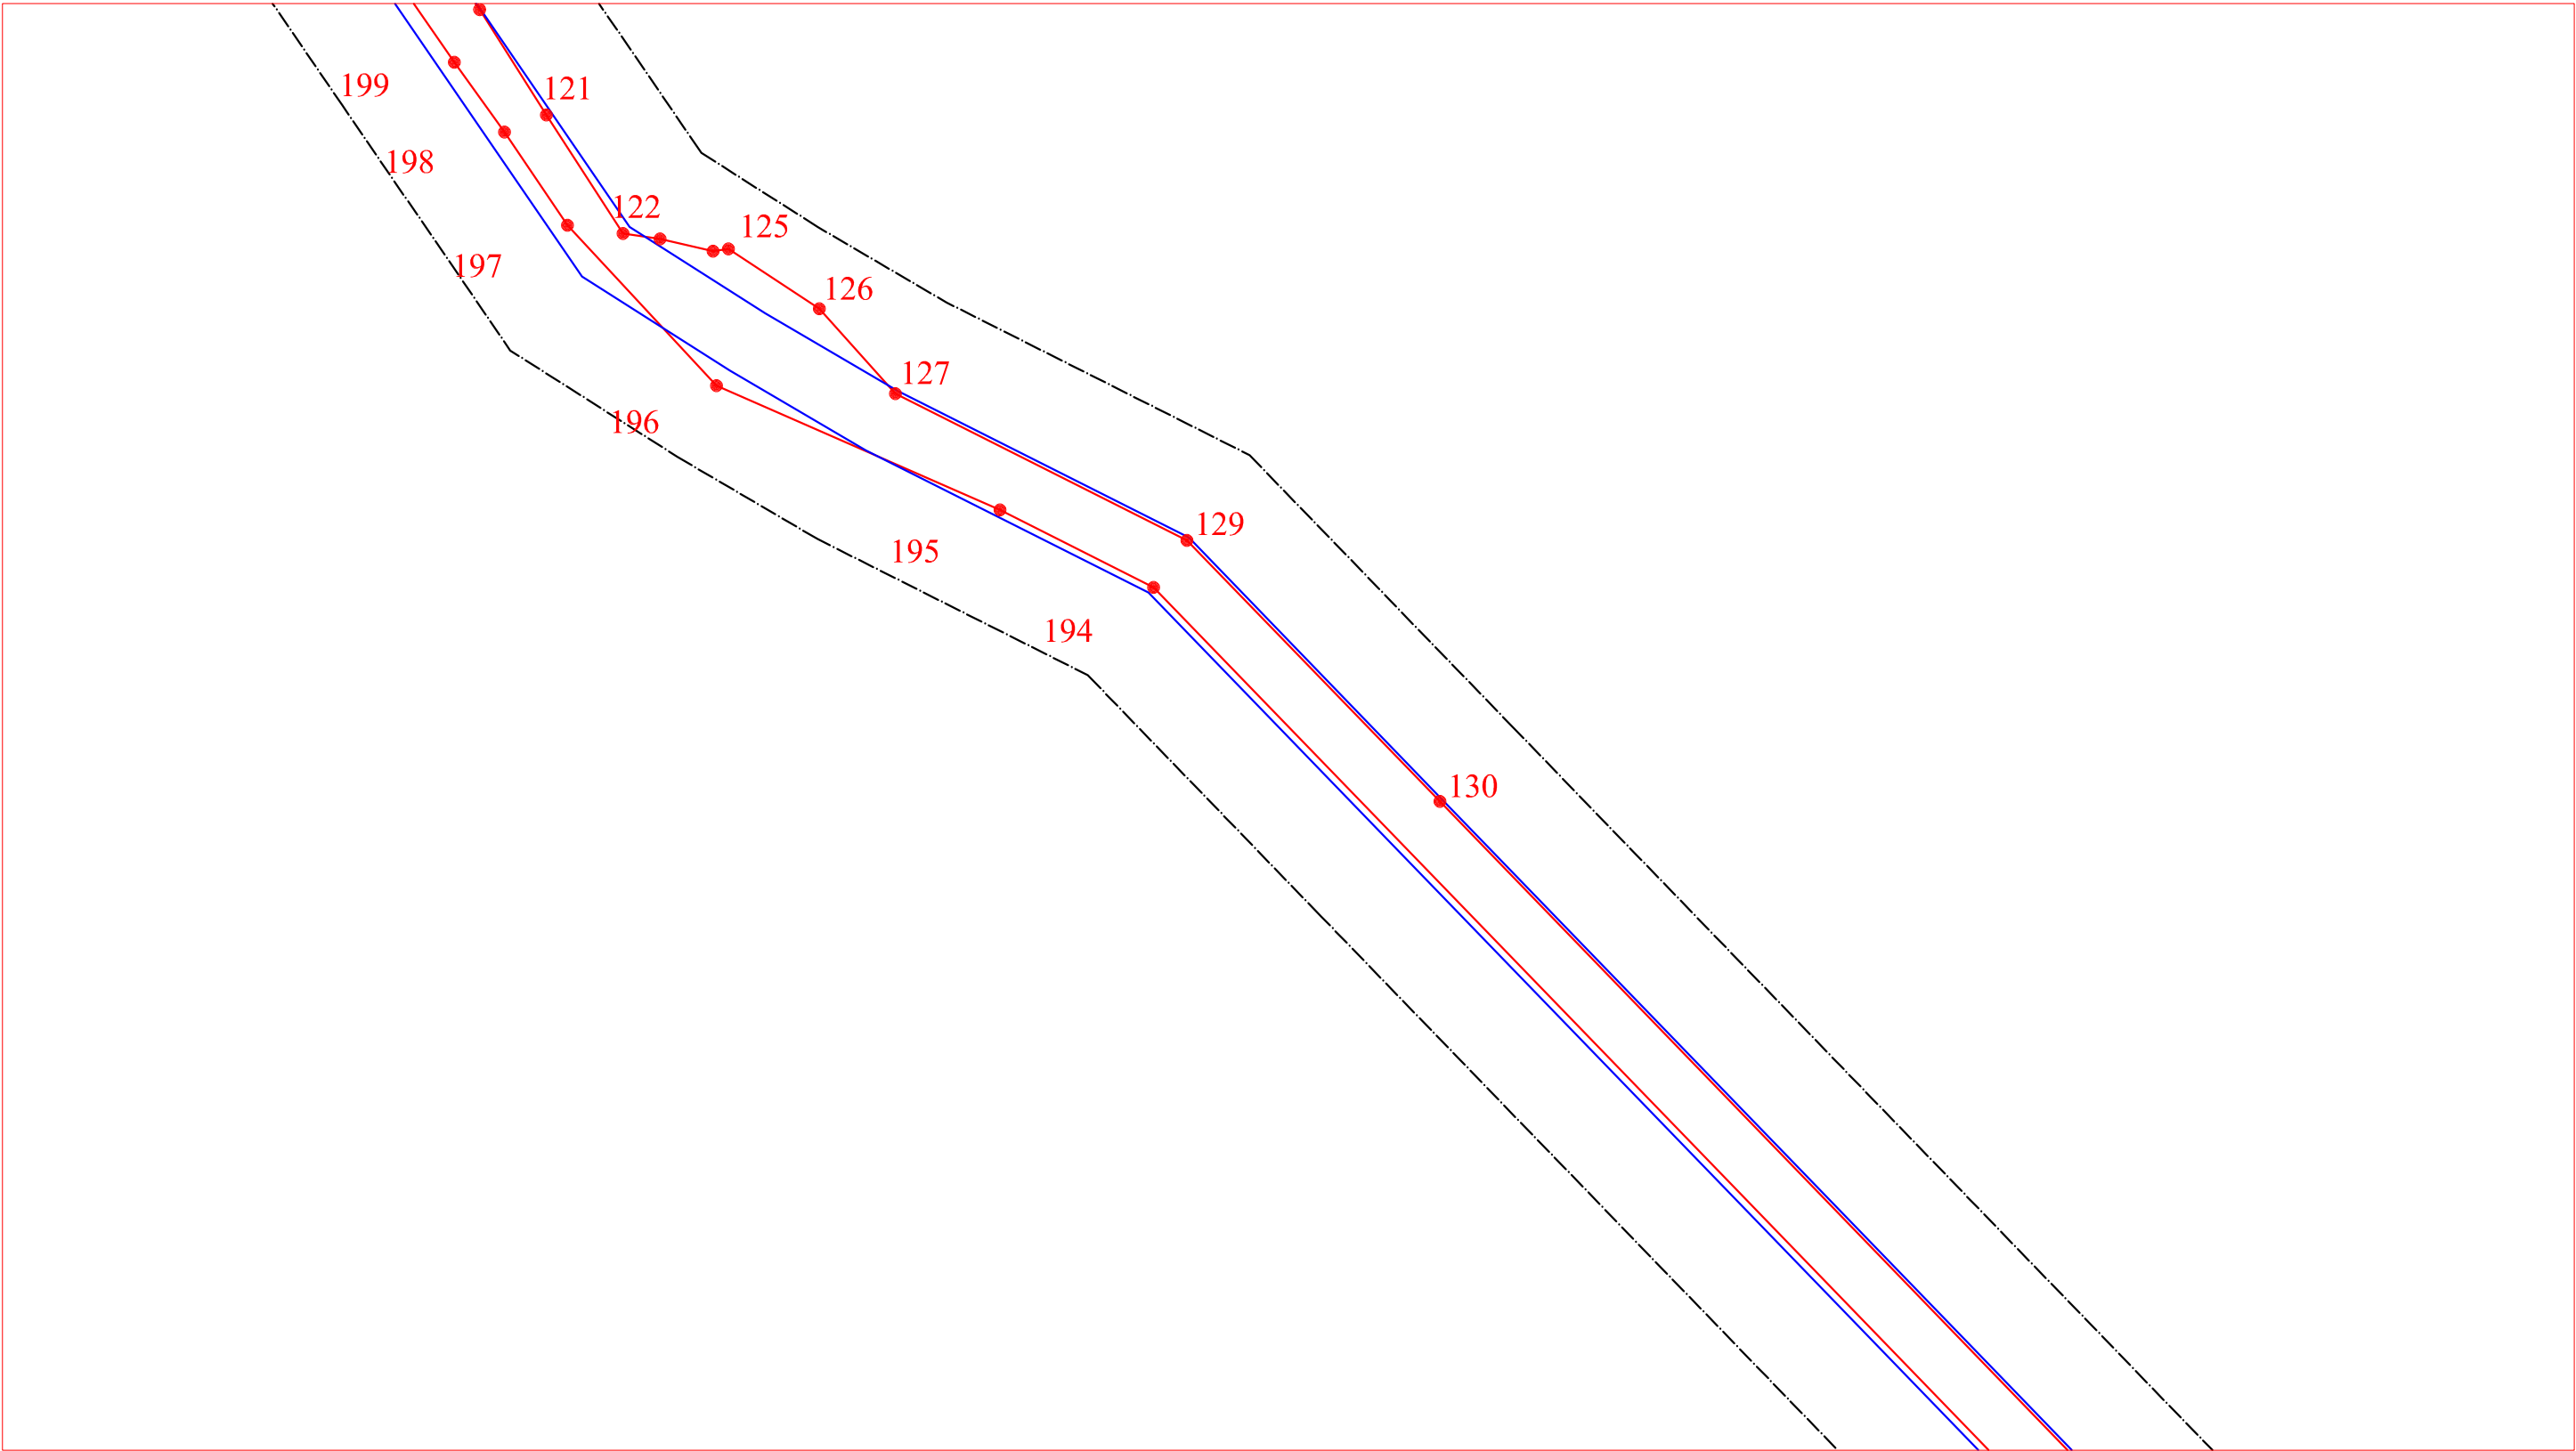


Условные обозначения:

 Граница планируемого размещения объекта «Волгоградское ПХГ в отложениях каменной соли» (код 056-2002160)

 Номера характерных точек границ планируемого размещения объекта

Устанавливаемые границы зон с особыми условиями использования территории

 Санитарно-защитная зона Волгоградского ПХГ (1000 м.)

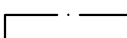 Граница территории, в отношении которой осуществляется подготовка проекта планировки территории, границы зоны МДР компрессорной станции Волгоградского ПХГ (150 м.) и газопроводов (100 м.)

 Проектируемая охранная зона объектов Волгоградского ПХГ


 Приаэродромная территория

 Охранная зона ГКН

Линия совмещения с Листом 15

						Волгоградская область				
						Документация по планировке территории (проект планировки территории) для размещения объекта «Волгоградское ПХГ в отложениях каменной соли» (код 056-2002160)				
Изм.	№ уч.	Лист	№ док.	Подп.	Дата	Заказчик: ООО "Газпром центрремонт"		Стадия	Лист	Листов
Разработал								П	14	23
Проверил										
Н. контроль										
						Чертеж обоснования межевания территории М 1:5 000		ООО «Южгипрозем»		

Линия совмещения с Листом 14

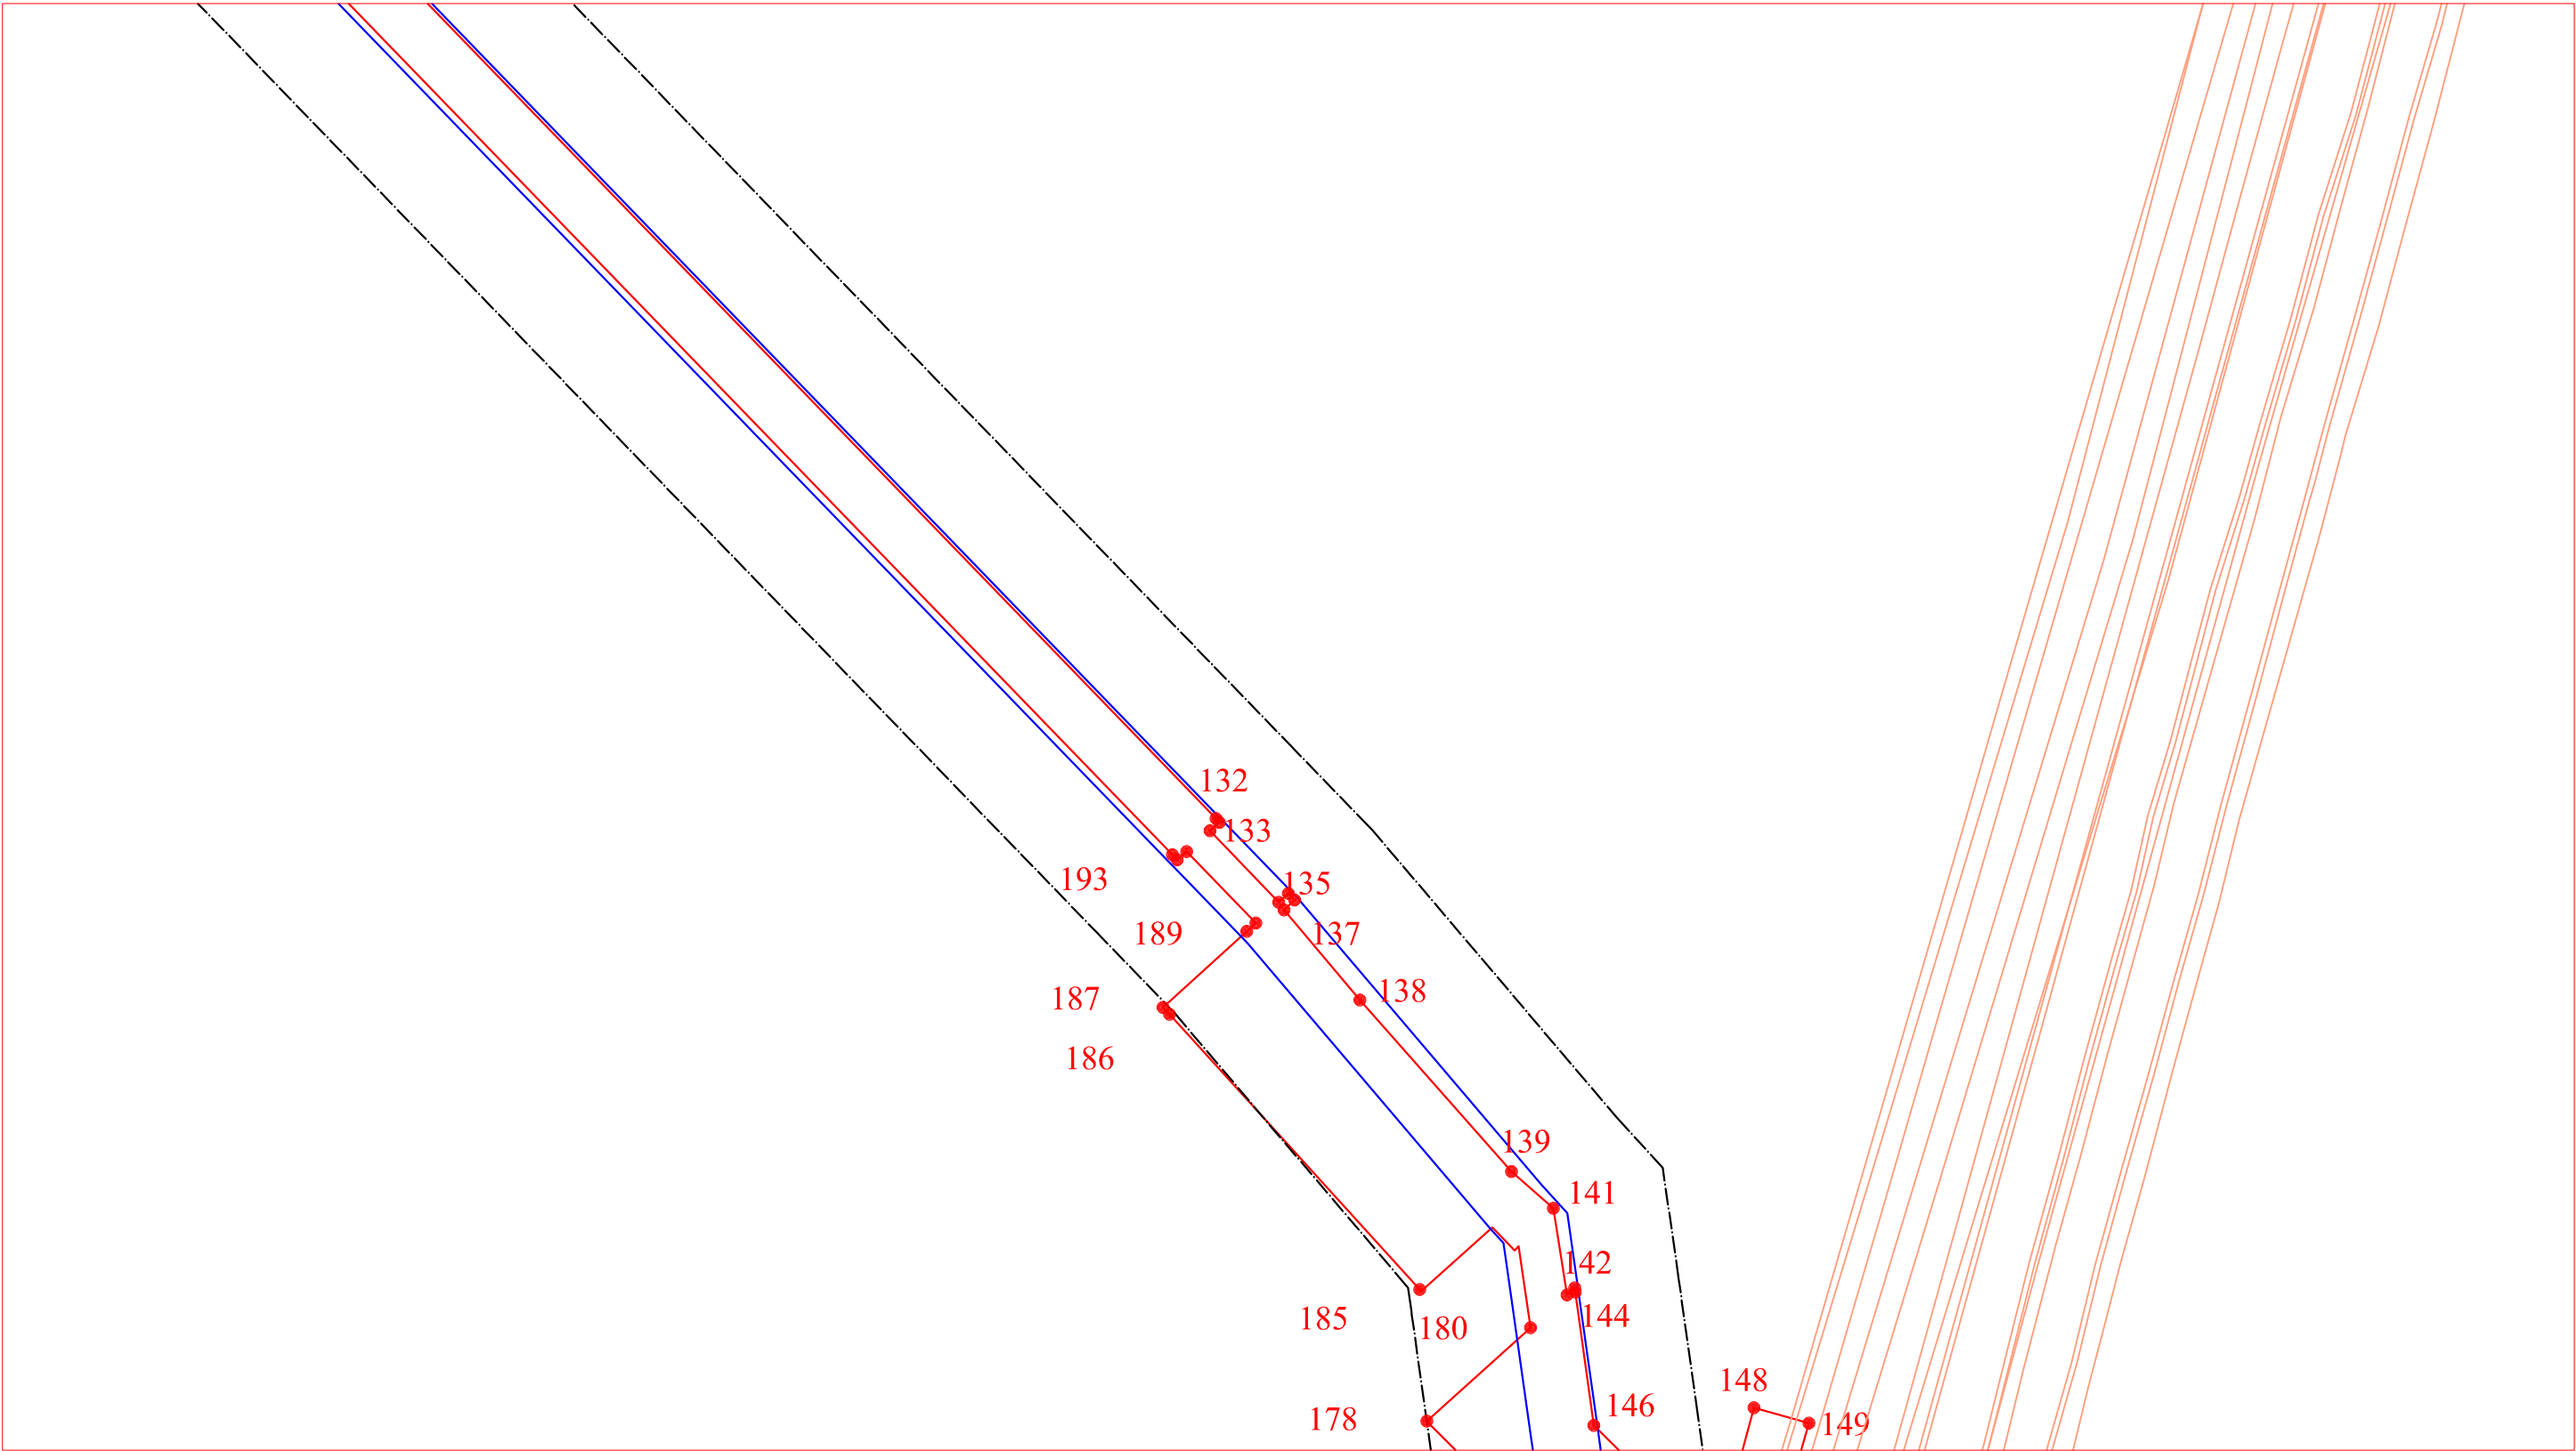

Линия совмещения с Листом 16

Условные обозначения:

Граница планируемого размещения объекта «Волгоградское ПХГ в отложениях каменной соли» (код 056-2002160)

8. Номера характерных точек границ планируемого размещения объекта

Устанавливаемые границы зон с особыми условиями использования территории

Санитарно-защитная зона Волгоградского ПХГ (1000 м.)


Граница территории, в отношении которой осуществляется подготовка проекта планировки территории, границы зоны МДР компрессорной станции Волгоградского ПХГ (150 м.) и газопроводов (100 м.)

Проектируемая охранный зона объектов Волгоградского ПХГ

Приаэродромная территория

Охранный зона ГКН

						Волгоградская область			
						Документация по планировке территории (проект планировки территории) для размещения объекта «Волгоградское ПХГ в отложениях каменной соли» (код 056-2002160)			
Изм.	№ уч.	Лист	№ док.	Подп.	Дата				
Разработал						Заказчик: ООО "Газпром центрремонт"	Стадия	Лист	Листов
Проверил							П	15	23
Н. контроль									
						Чертеж обоснования межевания территории М 1:5 000	ООО «Южгипрозем»		

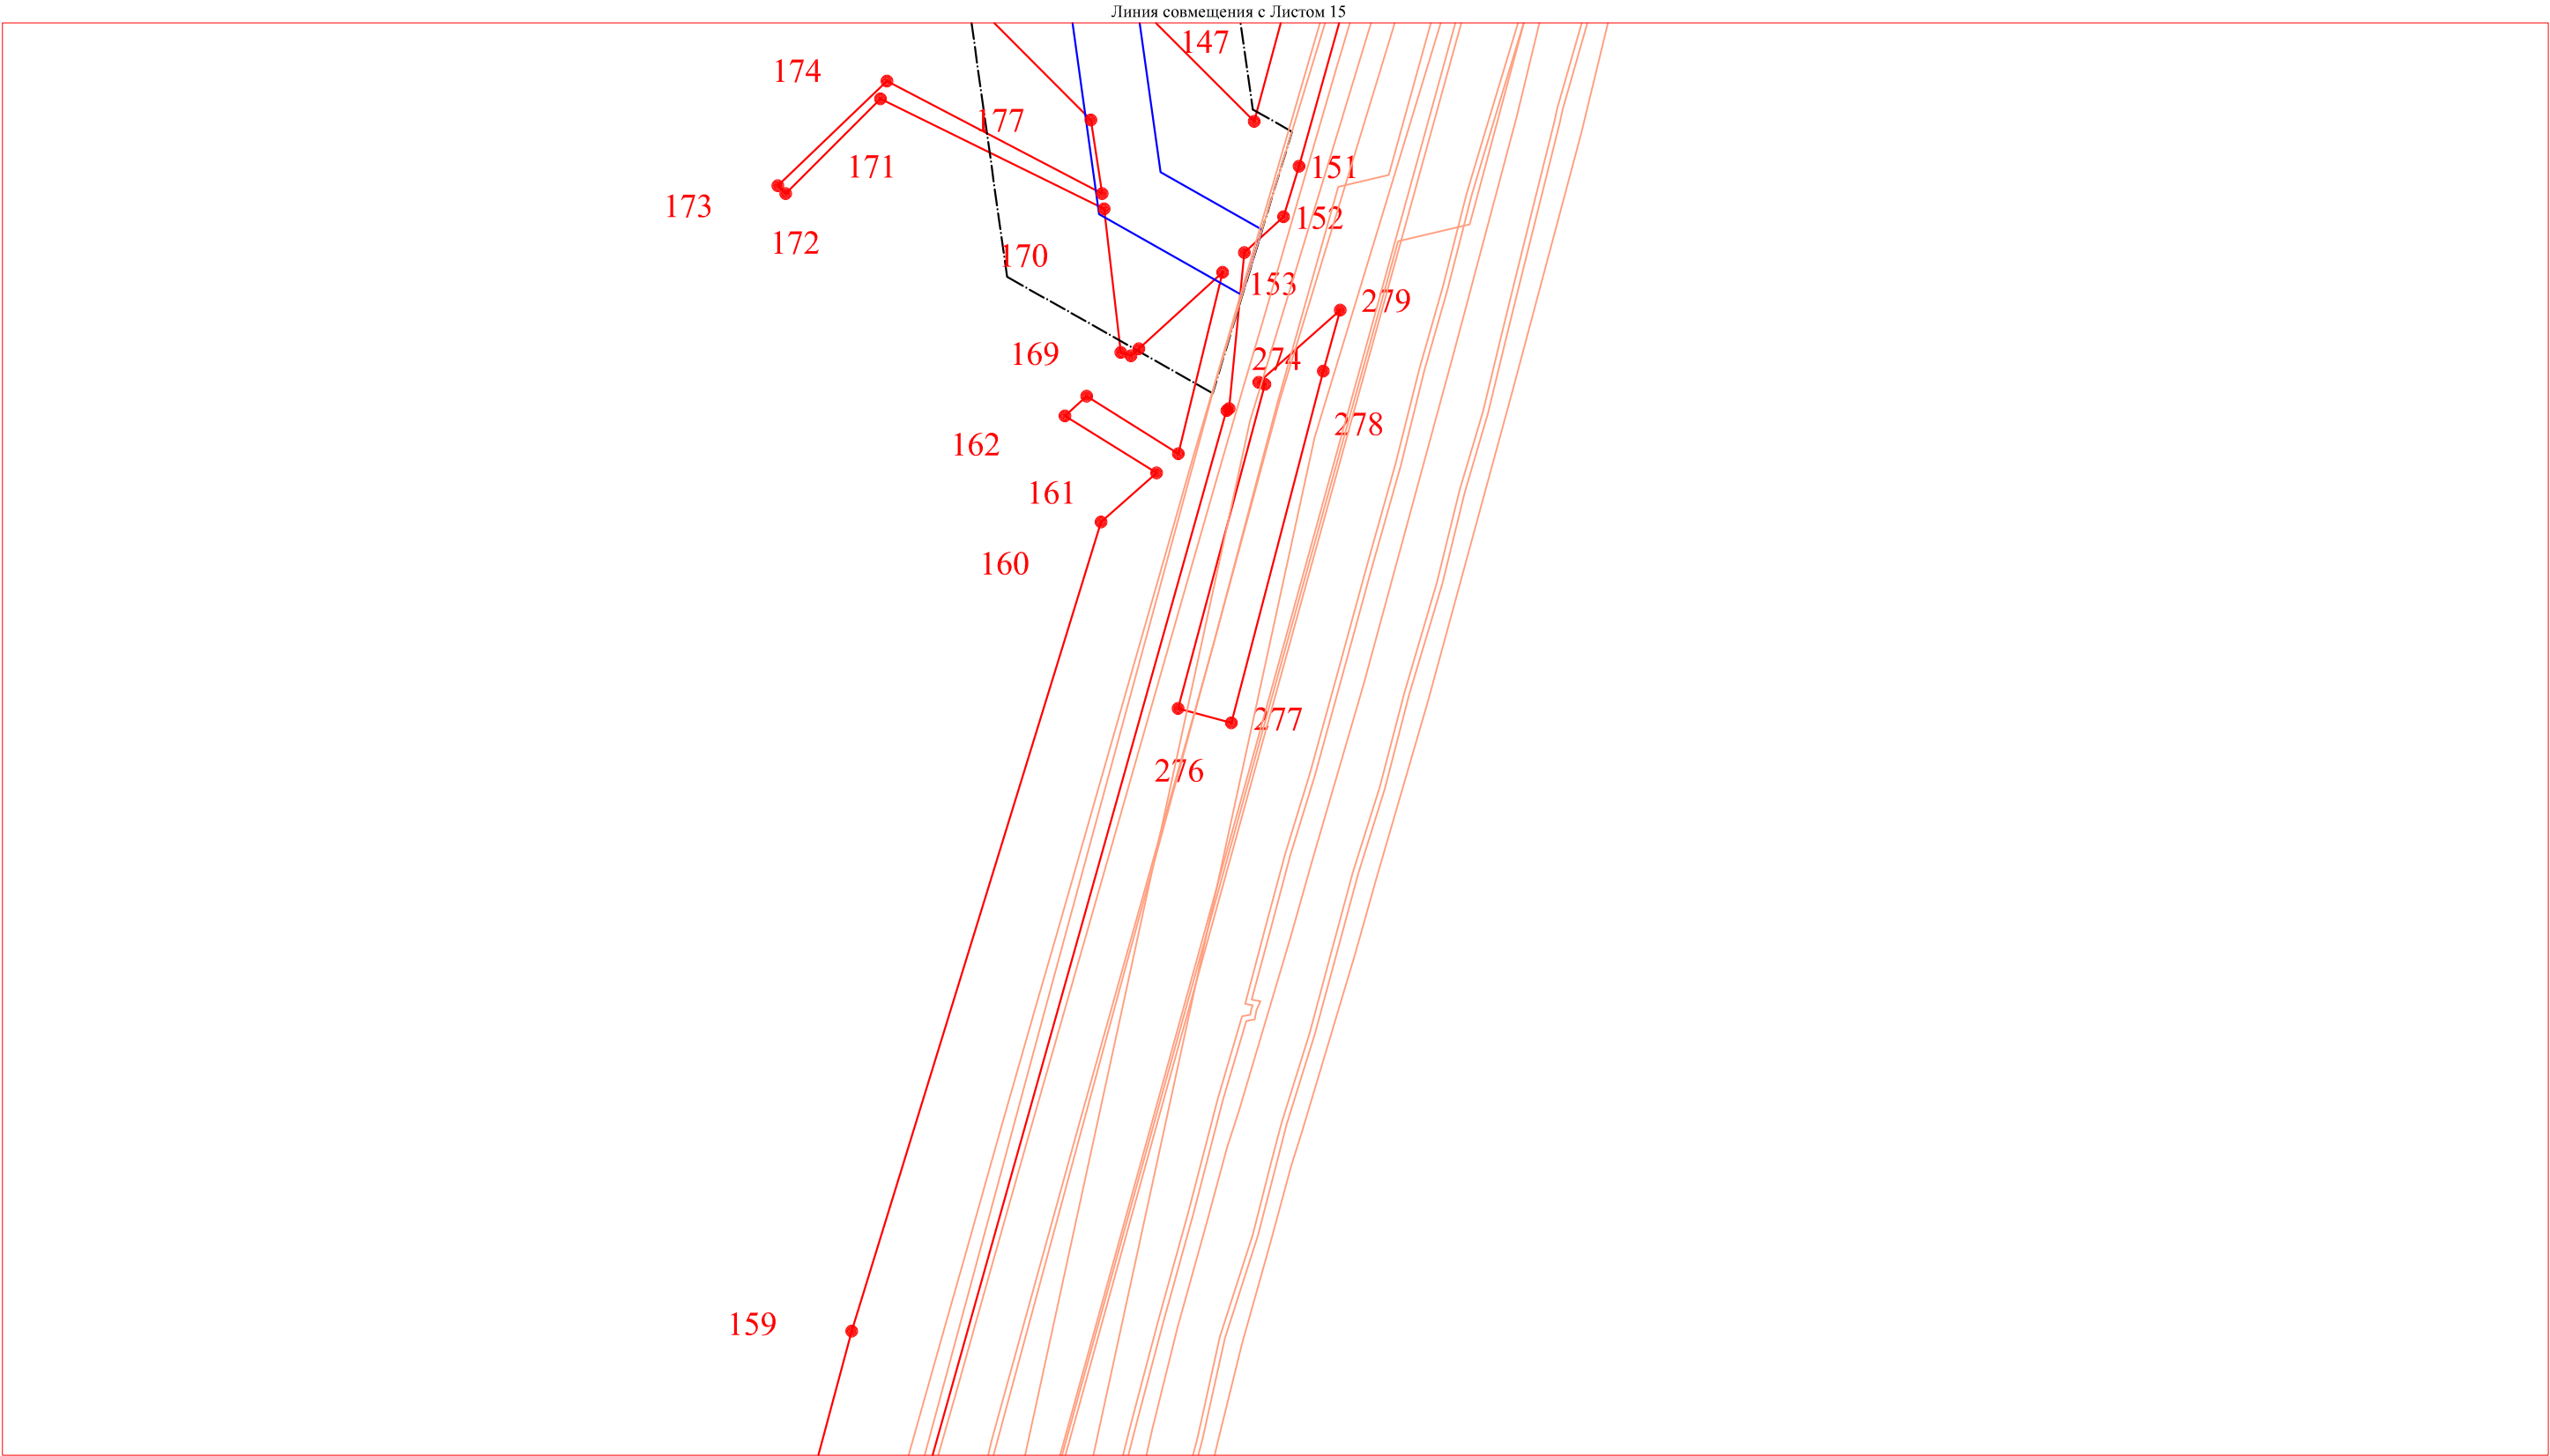

Условные обозначения:

Граница планируемого размещения объекта «Волгоградское ПХГ в отложениях каменной соли» (код 056-2002160)


8. Номера характерных точек границ планируемого размещения объекта

Устанавливаемые границы зон с особыми условиями использования территории

- Санитарно-защитная зона Волгоградского ПХГ (1000 м.)
- Граница территории, в отношении которой осуществляется подготовка проекта планировки территории, границы зоны МДР компрессорной станции Волгоградского ПХГ (150 м.) и газопроводов (100 м.)
- Проектируемая охранный зона объектов Волгоградского ПХГ
- Приаэродромная территория
- Охранный зона ГКН

						Волгоградская область				
						Документация по планировке территории (проект планировки территории) для размещения объекта «Волгоградское ПХГ в отложениях каменной соли» (код 056-2002160)				
Изм.	№ уч.	Лист	№ док.	Подп.	Дата	Заказчик: ООО "Газпром центрремонт"		Стадия	Лист	Листов
Разработал								П	16	23
Проверил										
Н. контроль						Чертеж обоснования межевания территории М 1:5 000		ООО «Южгипрозем»		

Линия совмещения с Листом 16

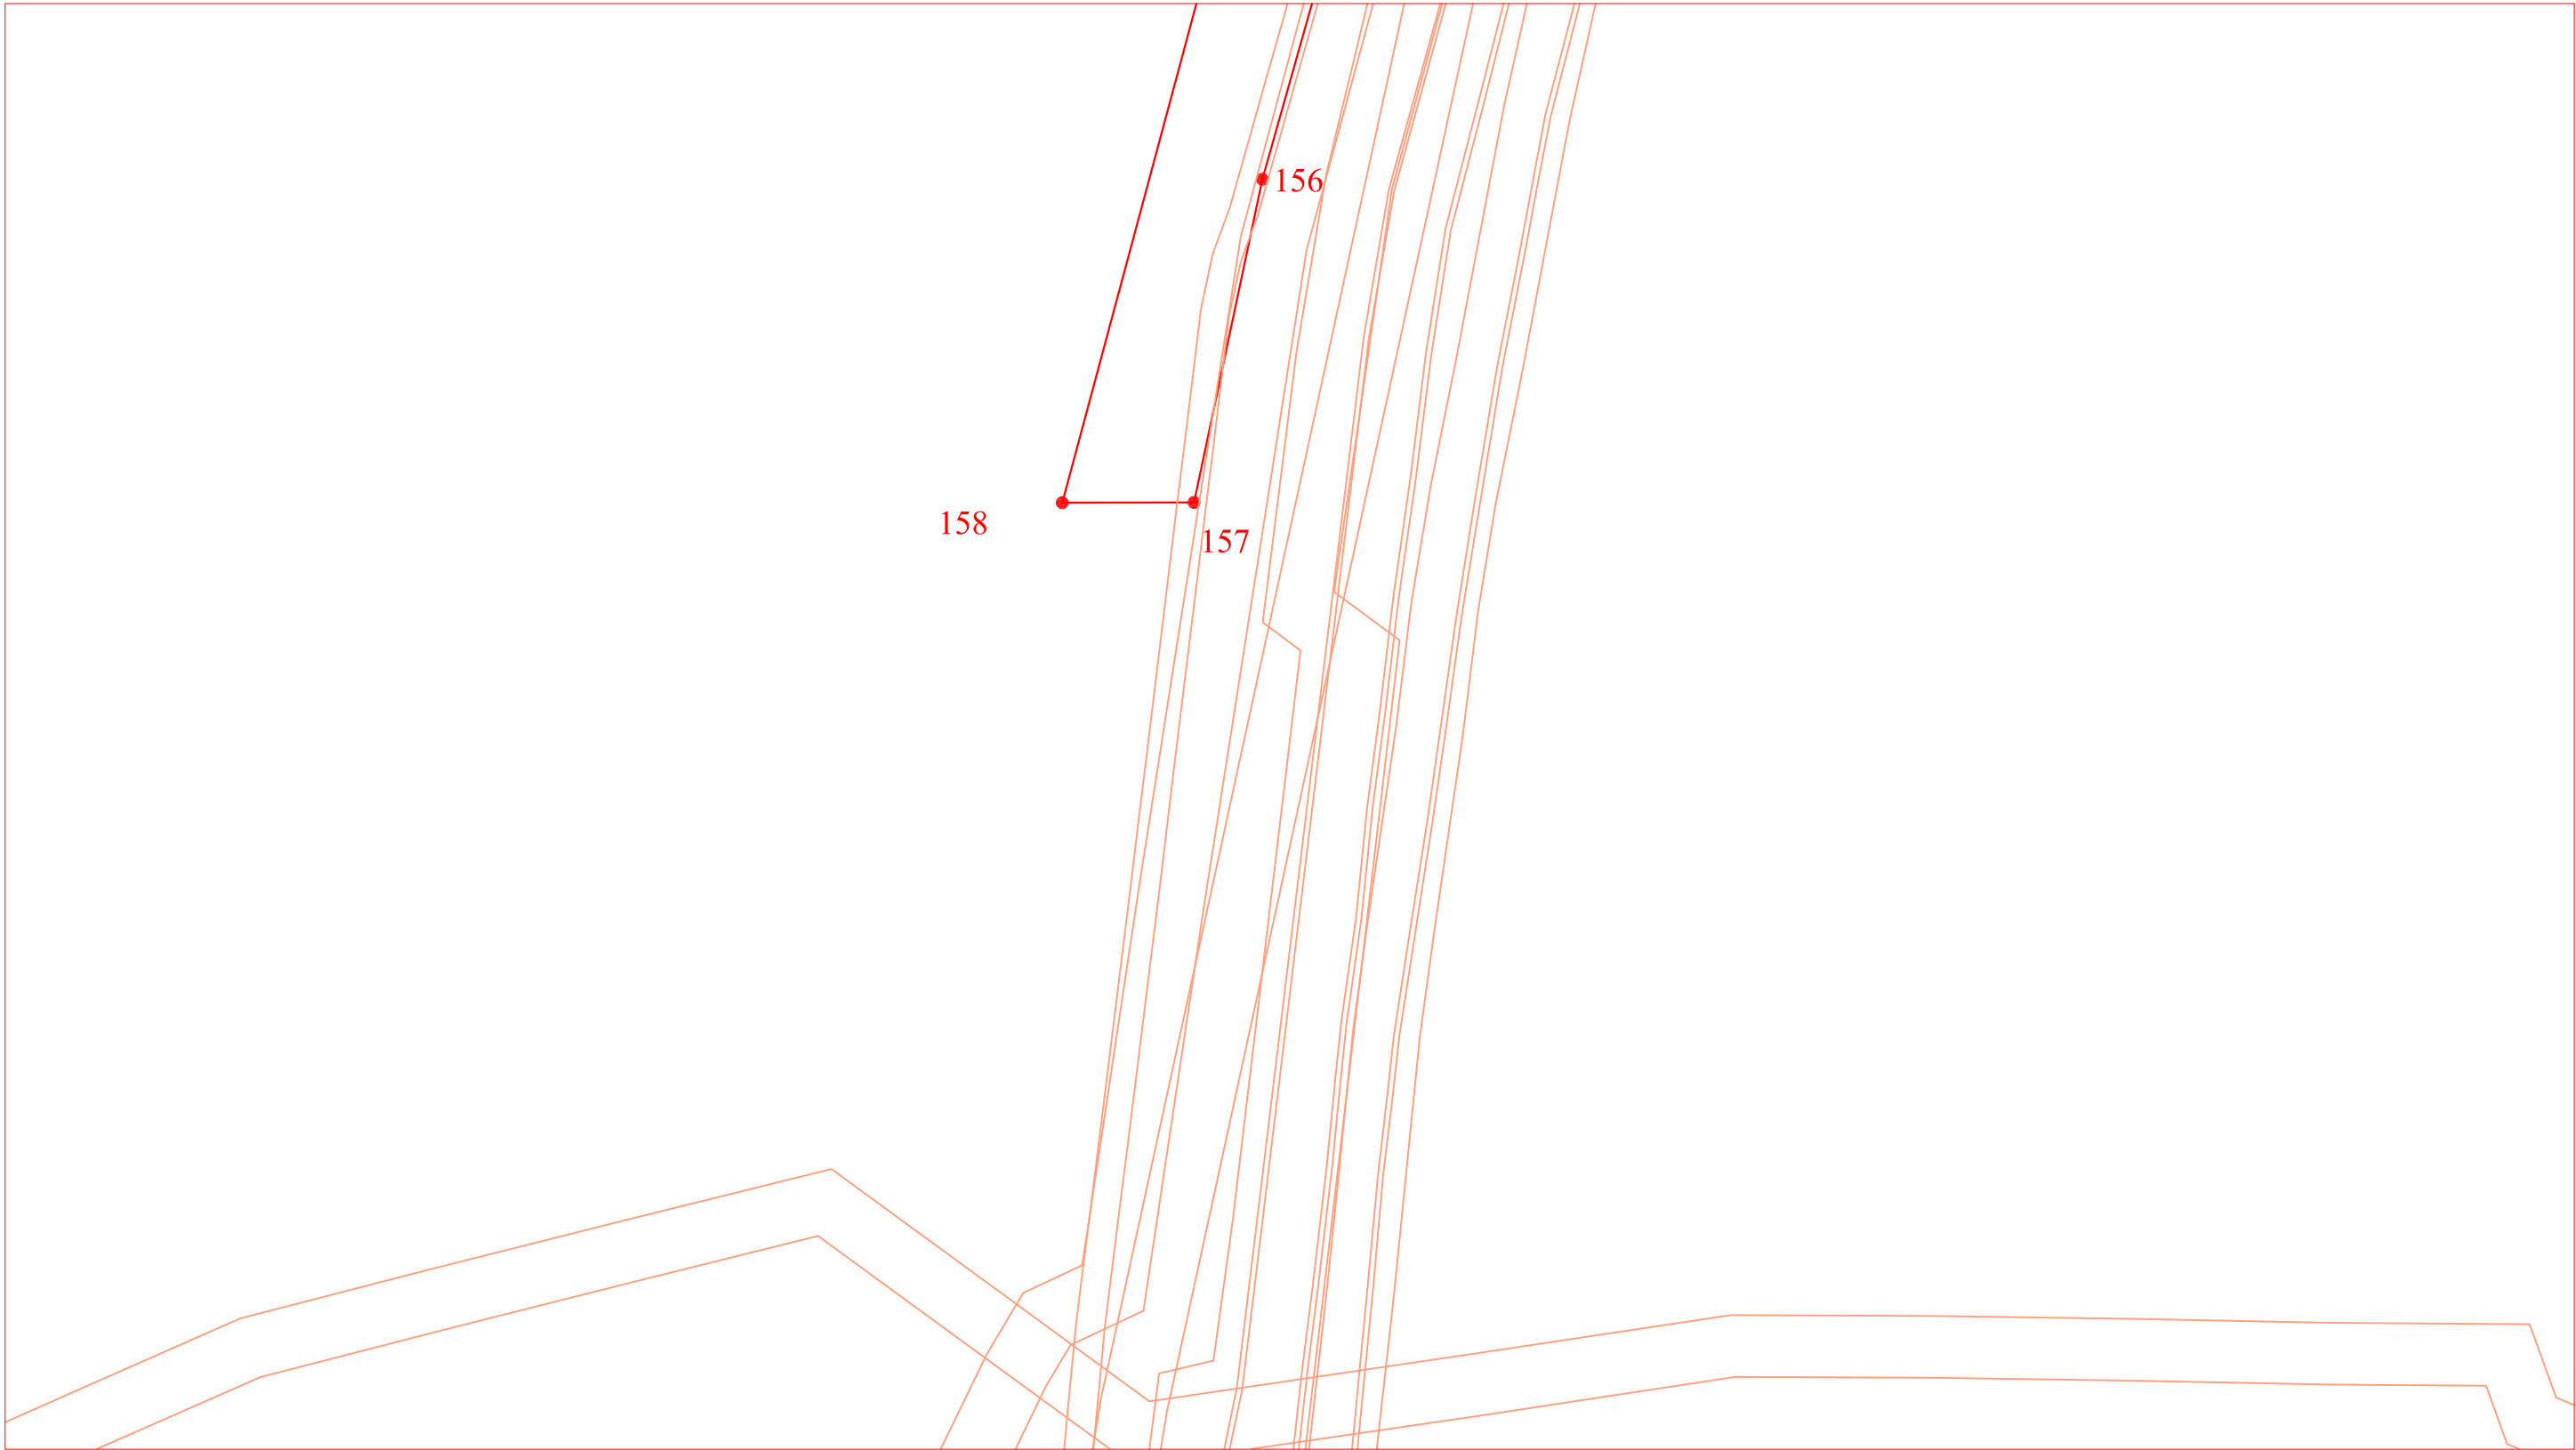


Условные обозначения:

 Граница планируемого размещения объекта «Волгоградское ПХГ в отложениях каменной соли» (код 056-2002160)

 Номера характерных точек границ планируемого размещения объекта

Устанавливаемые границы зон с особыми условиями использования территории

 Санитарно-защитная зона Волгоградского ПХГ (1000 м.)

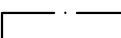
 Граница территории, в отношении которой осуществляется подготовка проекта планировки территории, границы зоны МДР компрессорной станции Волгоградского ПХГ (150 м.) и газопроводов (100 м.)

 Проектируемая охранный зона объектов Волгоградского ПХГ

 Приаэродромная территория

 Охранный зона ГКН

						Волгоградская область			
						Документация по планировке территории (проект планировки территории) для размещения объекта «Волгоградское ПХГ в отложениях каменной соли» (код 056-2002160)			
Изм.	№ уч.	Лист	№ док.	Подп.	Дата	Заказчик: ООО "Газпром центрремонт"	Стадия	Лист	Листов
Разработал							П	17	23
Проверил									
Н. контроль									
						Чертеж обоснования межевания территории М 1:5 000	ООО «Южгипрозем»		

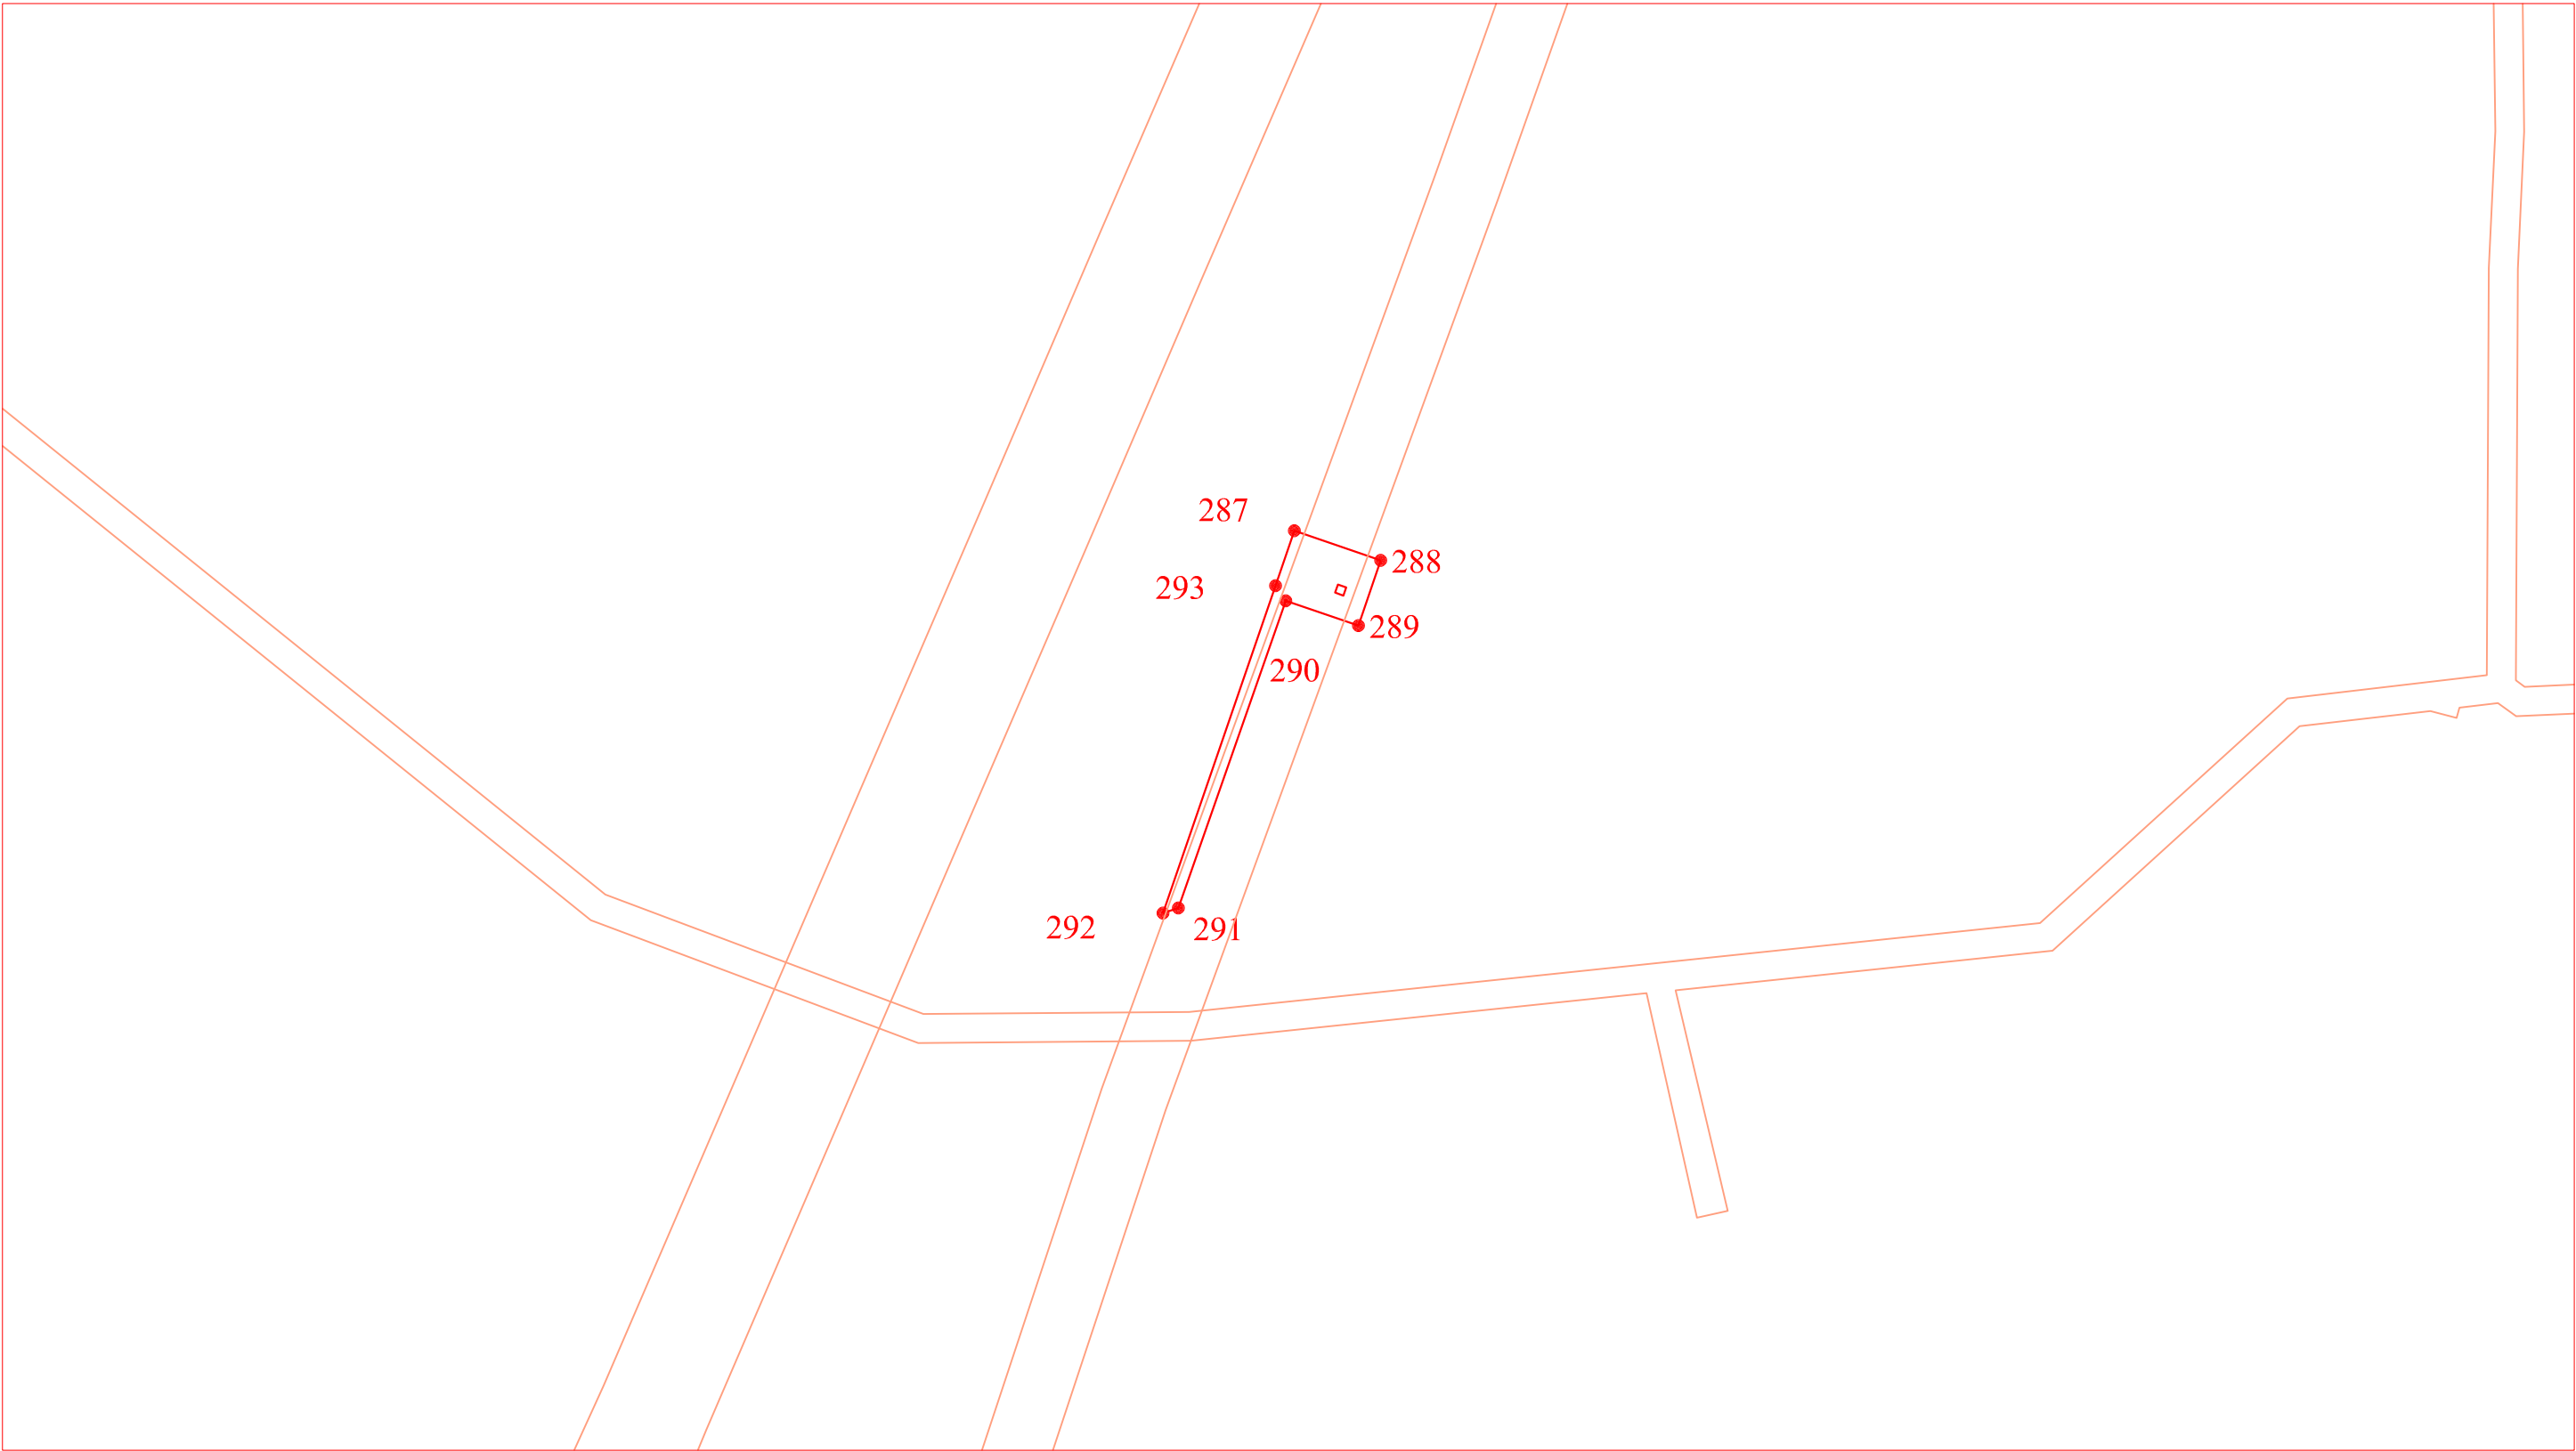

Условные обозначения:

Граница планируемого размещения объекта «Волгоградское ПХГ в отложениях каменной соли» (код 056-2002160)

8. Номера характерных точек границ планируемого размещения объекта

Устанавливаемые границы зон с особыми условиями использования территории

Санитарно-защитная зона Волгоградского ПХГ (1000 м.)


Граница территории, в отношении которой осуществляется подготовка проекта планировки территории, границы зоны МДР компрессорной станции Волгоградского ПХГ (150 м.) и газопроводов (100 м.)

Проектируемая охранный зона объектов Волгоградского ПХГ

Приаэродромная территория

Охранный зона ГКН

						Волгоградская область			
						Документация по планировке территории (проект планировки территории) для размещения объекта «Волгоградское ПХГ в отложениях каменной соли» (код 056-2002160)			
Изм.	№ уч.	Лист	№ док.	Подп.	Дата				
Разработал						Заказчик: ООО "Газпром центрремонт"	Стадия	Лист	Листов
Проверил							П	18	23
Н. контроль									
						Чертеж обоснования межевания территории М 1:5 000	ООО «Южгипрозем»		

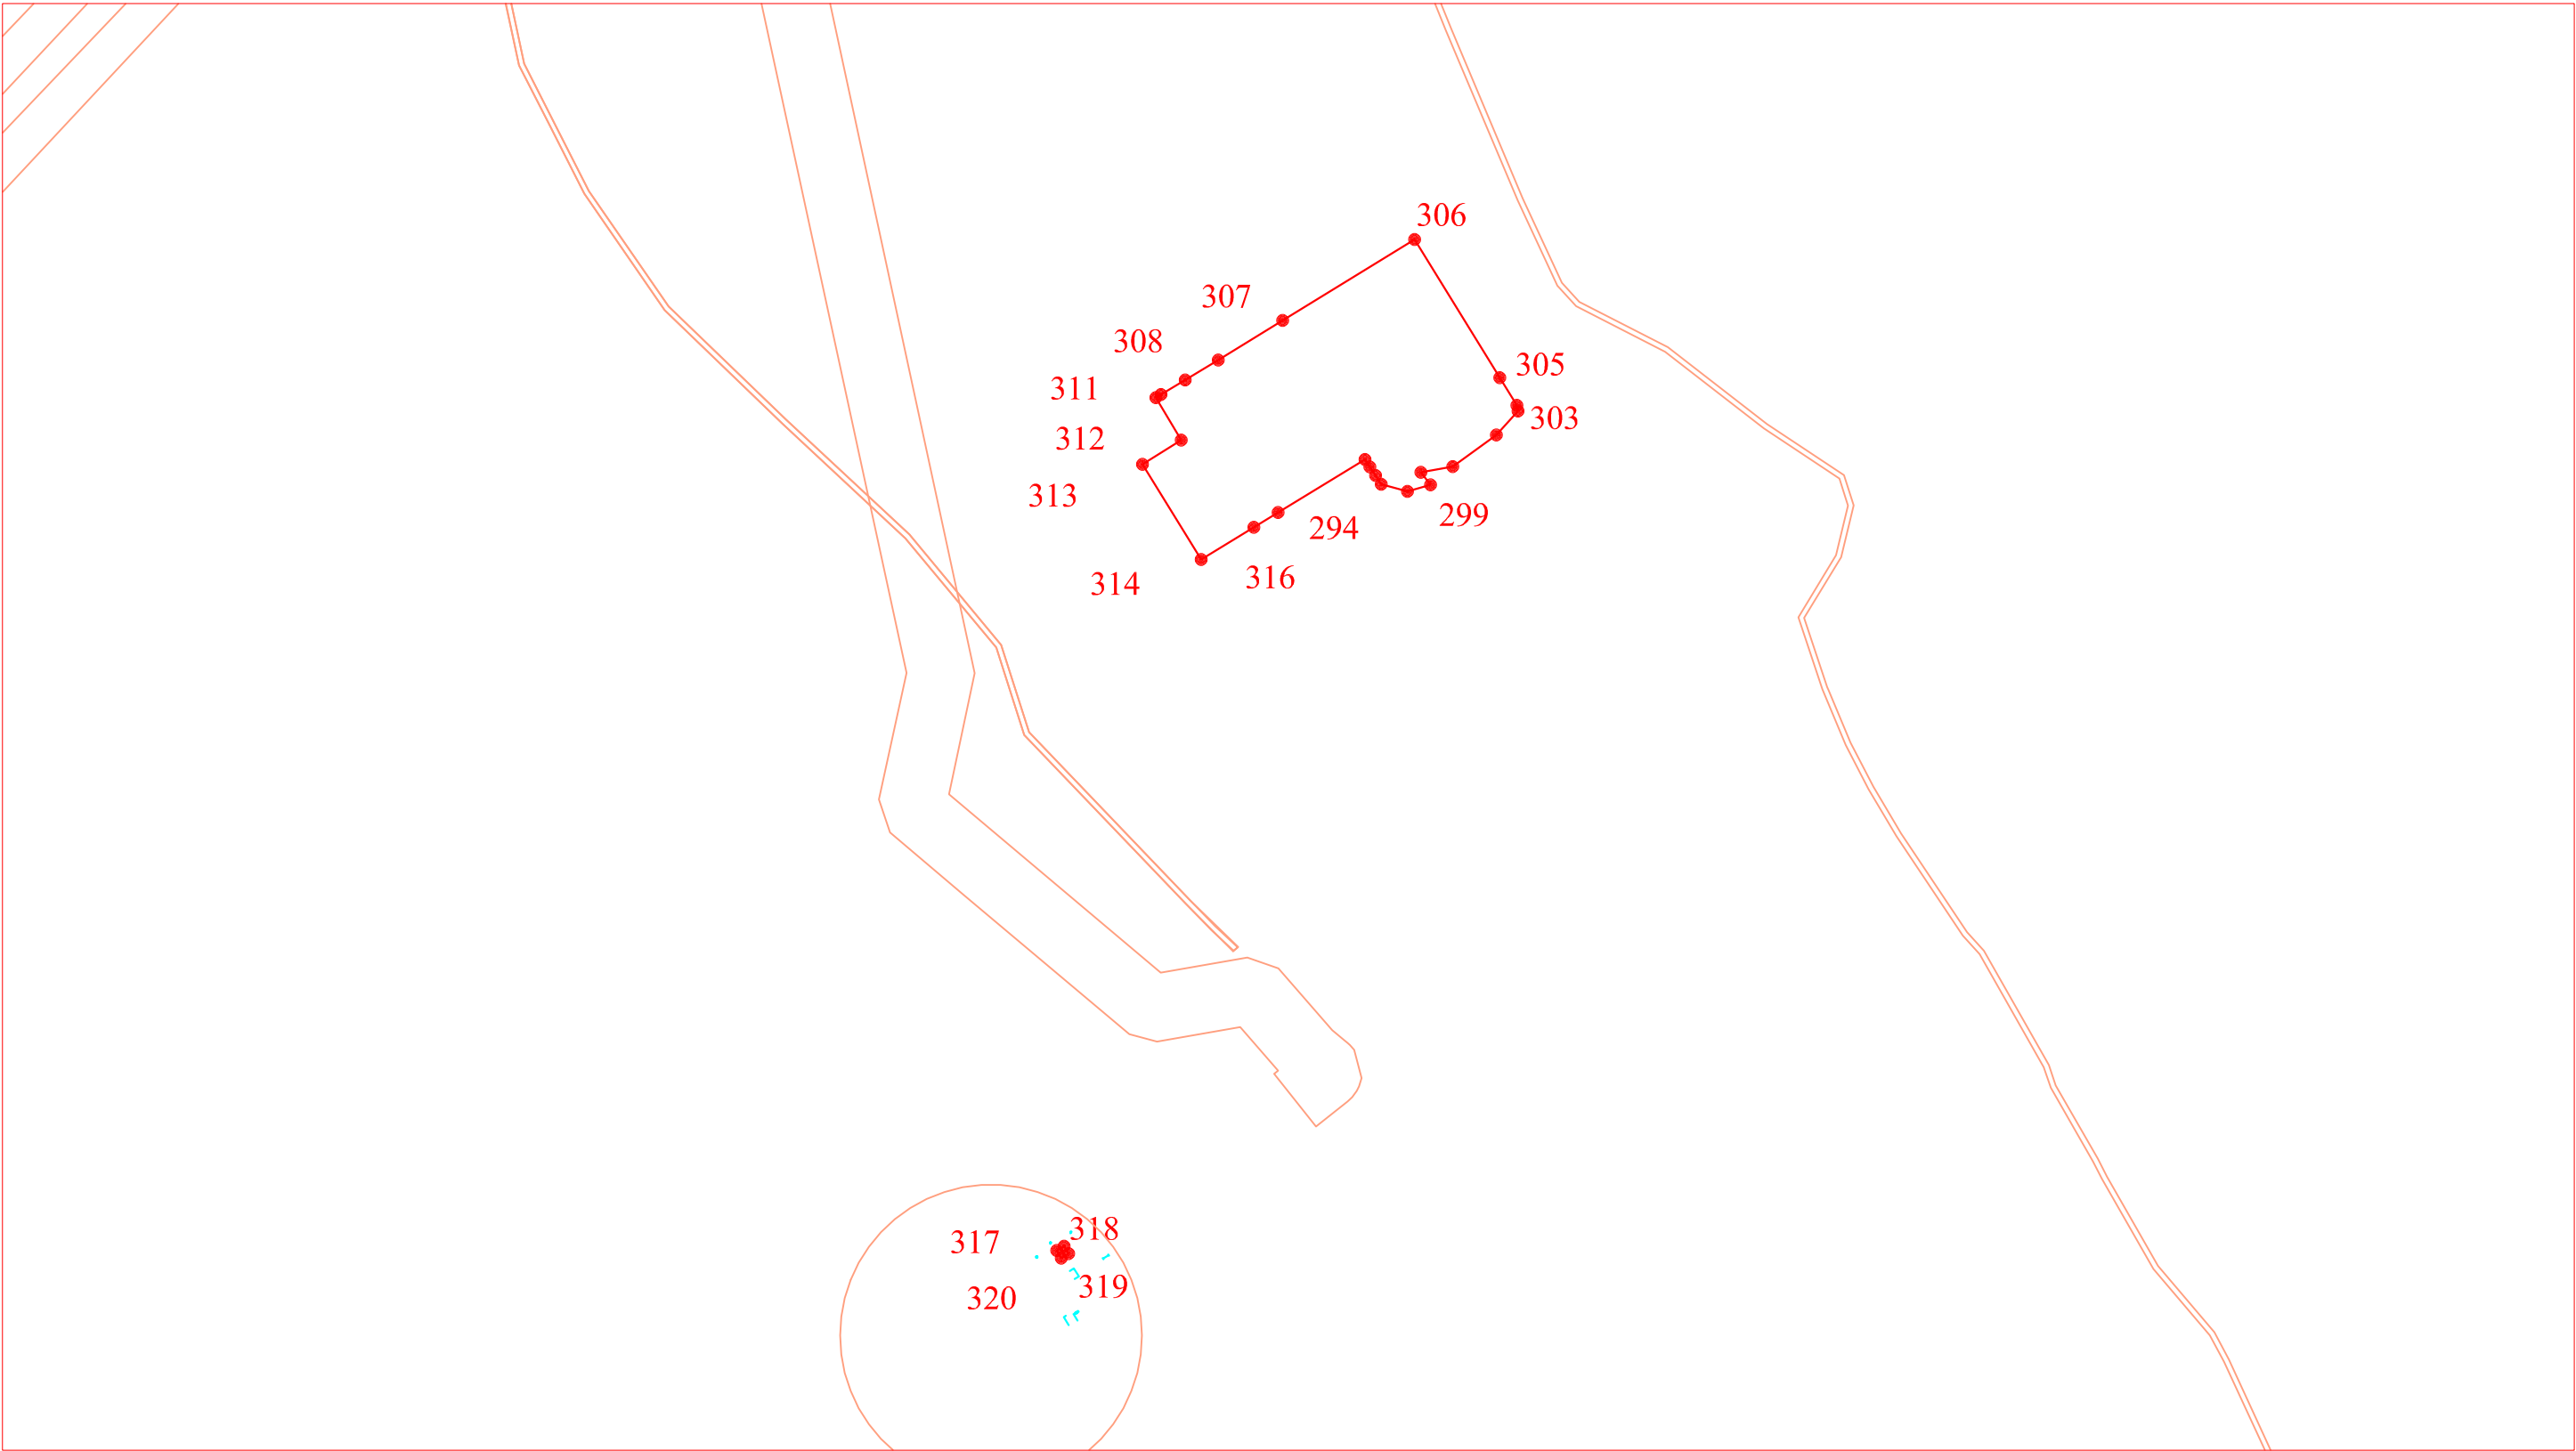

Условные обозначения:


Граница планируемого размещения объекта «Волгоградское ПХГ в отложениях каменной соли» (код 056-2002160)

8. Номера характерных точек границ планируемого размещения объекта

Устанавливаемые границы зон с особыми условиями использования территории

- Санитарно-защитная зона Волгоградского ПХГ (1000 м.)
- Граница территории, в отношении которой осуществляется подготовка проекта планировки территории, границы зоны МДР компрессорной станции Волгоградского ПХГ (150 м.) и газопроводов (100 м.)
- Проектируемая охранная зона объектов Волгоградского ПХГ
- Приаэродромная территория
- Охранная зона ГКН

						Волгоградская область			
						Документация по планировке территории (проект планировки территории) для размещения объекта «Волгоградское ПХГ в отложениях каменной соли» (код 056-2002160)			
Изм.	Н уч.	Лист	№ док.	Подп.	Дата				
Разработал						Заказчик: ООО "Газпром центрремонт"	Стадия	Лист	Листов
Проверил							П	19	23
Н. контроль									
						Чертеж обоснования межевания территории М 1:5 000	ООО «Южгипрозем»		

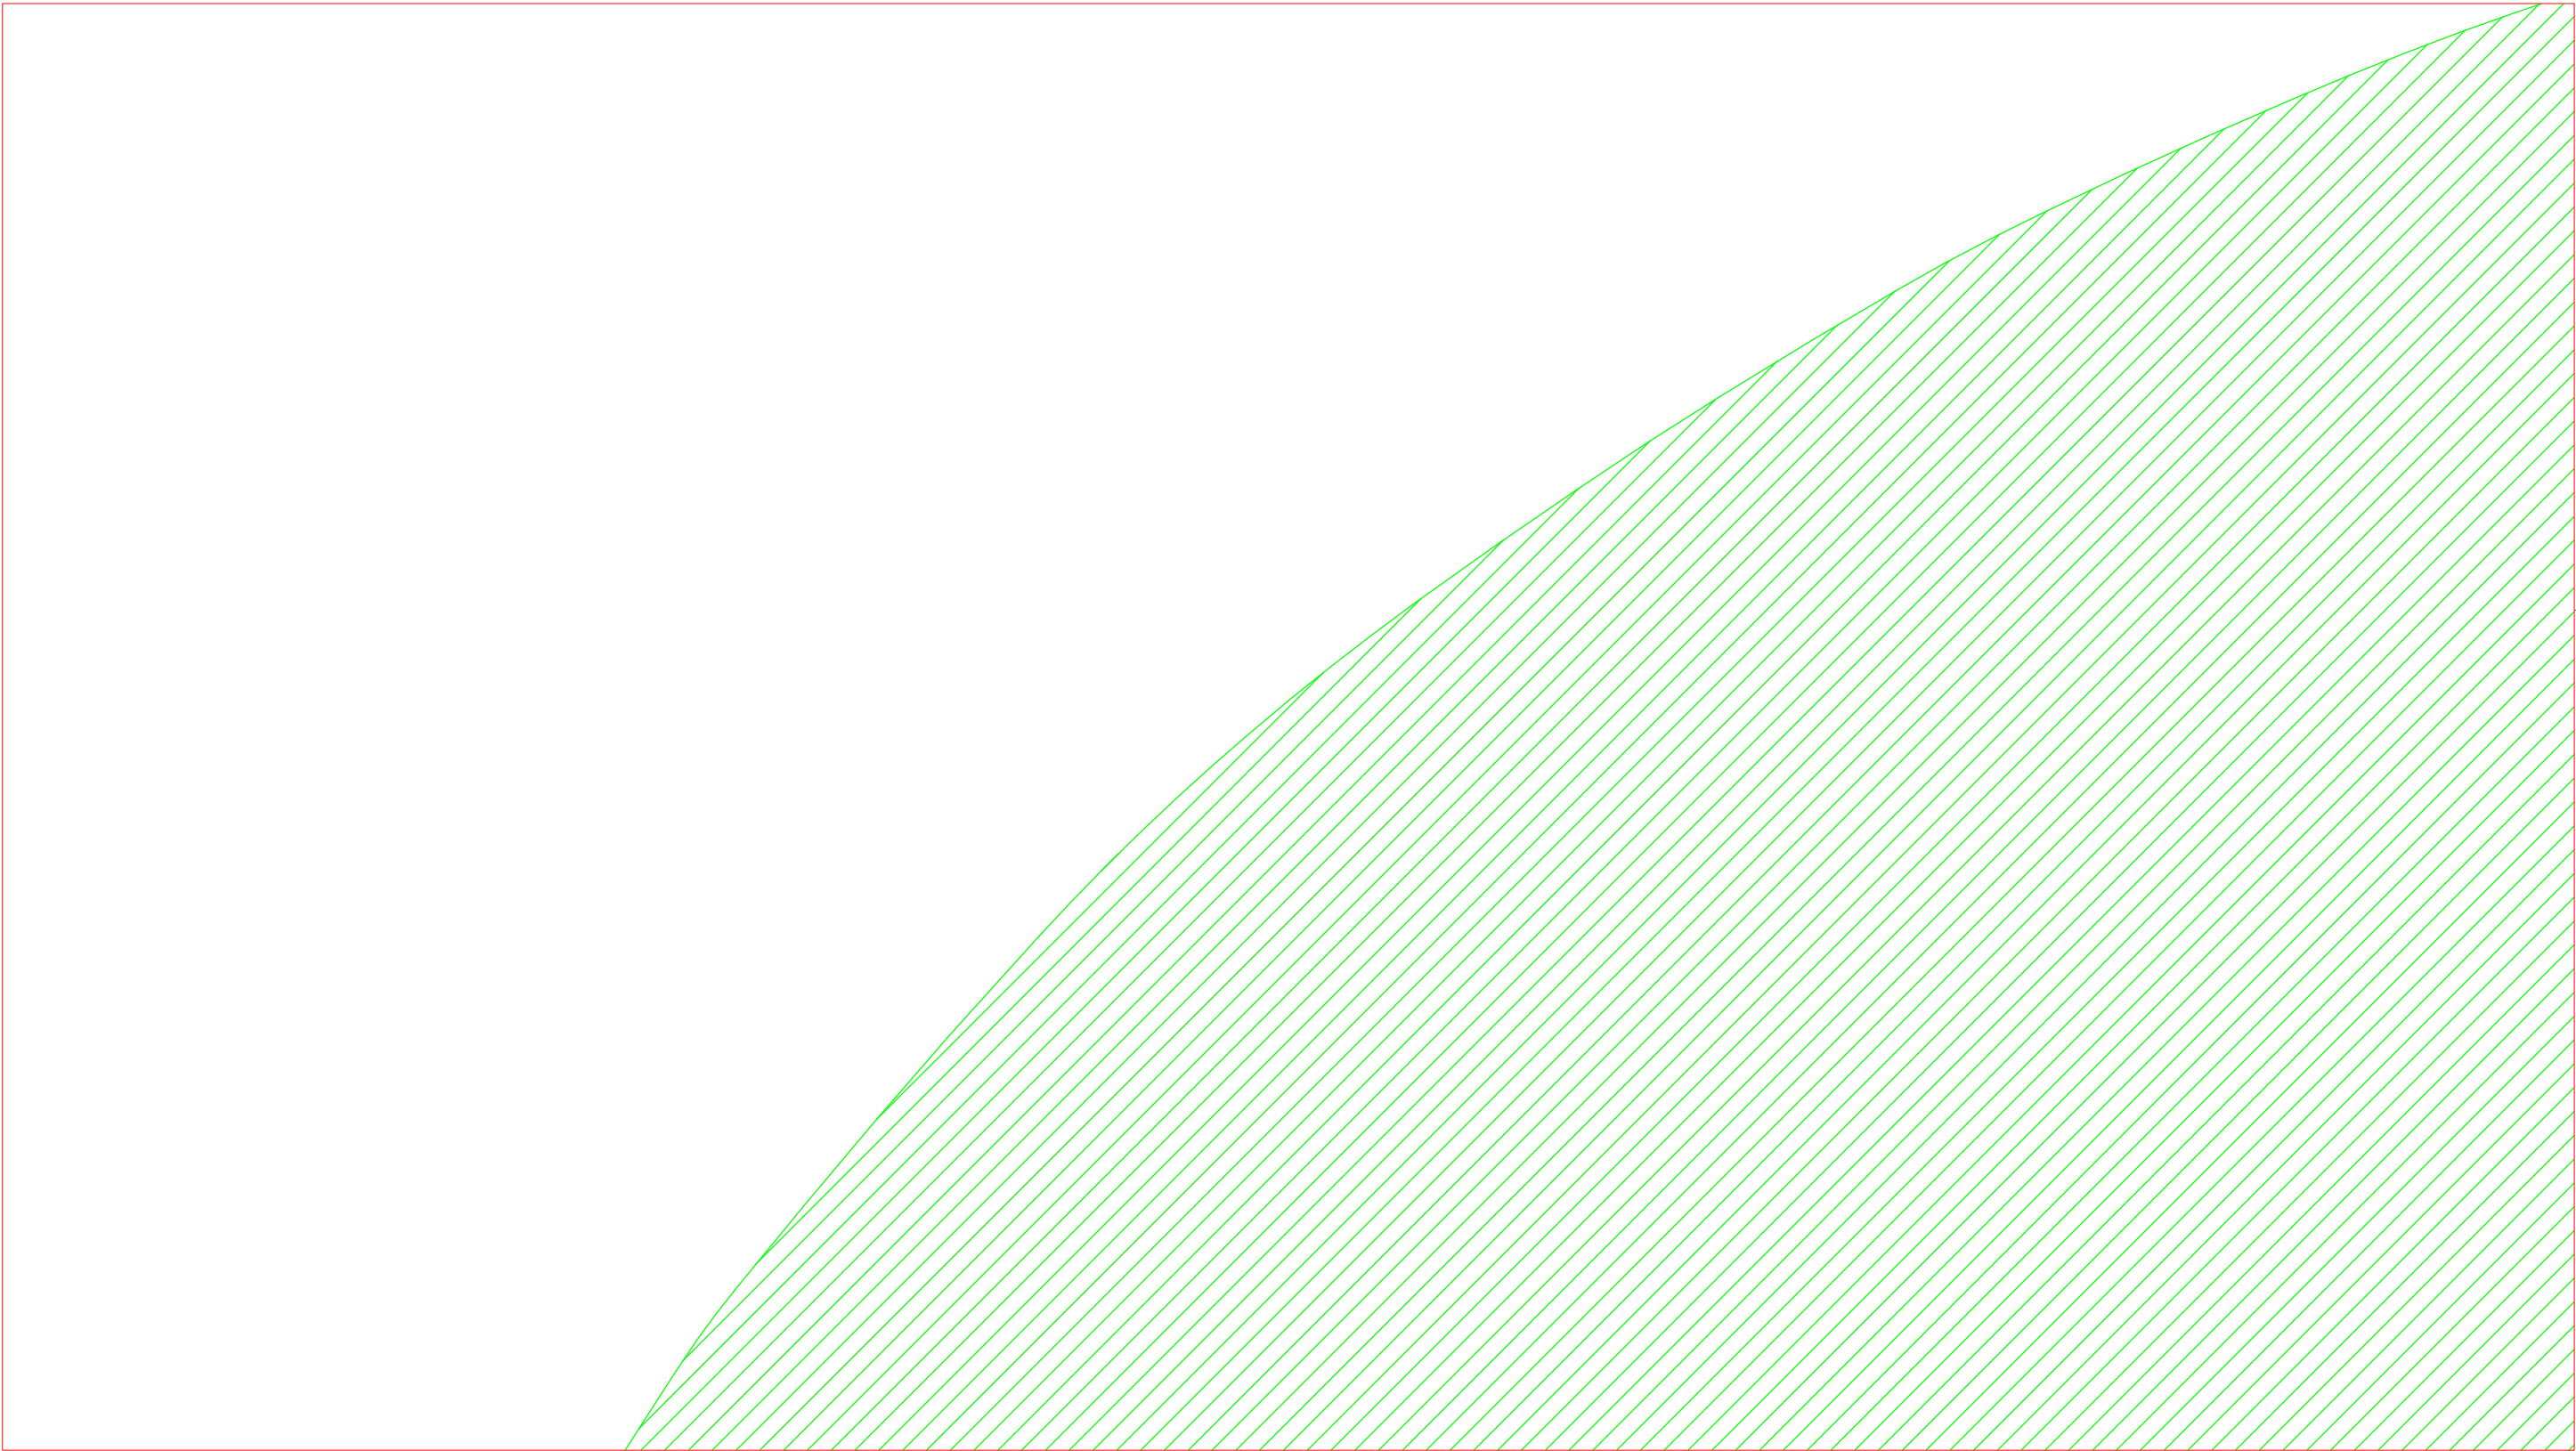


Условные обозначения:

 Граница планируемого размещения объекта «Волгоградское ПХГ в отложениях каменной соли» (код 056-2002160)

 Номера характерных точек границ планируемого размещения объекта

Устанавливаемые границы зон с особыми условиями использования территории

 Санитарно-защитная зона Волгоградского ПХГ (1000 м.)

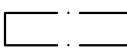 Граница территории, в отношении которой осуществляется подготовка проекта планировки территории, границы зоны МДР компрессорной станции Волгоградского ПХГ (150 м.) и газопроводов (100 м.)

 Проектируемая охранная зона объектов Волгоградского ПХГ

 Приаэродромная территория

 Охранная зона ГКН

Линия совмещения с Листом 5

						Волгоградская область			
						Документация по планировке территории (проект планировки территории) для размещения объекта «Волгоградское ПХГ в отложениях каменной соли» (код 056-2002160)			
Изм.	Н уч.	Лист	№ док.	Подп.	Дата				
Разработал						Заказчик: ООО "Газпром центрремонт"	Стадия	Лист	Листов
Проверил							П	20	23
Н. контроль									
						Чертеж обоснования межевания территории М 1:5 000	ООО «Южгипрозем»		

Линия совмещения с Листом 20



Линия совмещения с Листом 6


Условные обозначения:

 Граница планируемого размещения объекта «Волгоградское ПХГ в отложениях каменной соли» (код 056-2002160)

 Номера характерных точек границ планируемого размещения объекта

Устанавливаемые границы зон с особыми условиями использования территории

 Санитарно-защитная зона Волгоградского ПХГ (1000 м.)

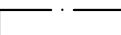 Граница территории, в отношении которой осуществляется подготовка проекта планировки территории, границы зоны МДР компрессорной станции Волгоградского ПХГ (150 м.) и газопроводов (100 м.)

 Проектируемая охранная зона объектов Волгоградского ПХГ

 Приаэродромная территория

 Охранная зона ГКН

						Волгоградская область			
						Документация по планировке территории (проект планировки территории) для размещения объекта «Волгоградское ПХГ в отложениях каменной соли» (код 056-2002160)			
Изм.	Н уч.	Лист	№ док.	Подп.	Дата				
Разработал						Заказчик: ООО "Газпром центрремонт"	Стадия	Лист	Листов
Проверил							П	21	23
Н. контроль									
						Чертеж обоснования межевания территории М 1:5 000	ООО «Южгипрозем»		




Условные обозначения:

 Граница планируемого размещения объекта «Волгоградское ПХГ в отложениях каменной соли» (код 056-2002160)

 Номера характерных точек границ планируемого размещения объекта

Устанавливаемые границы зон с особыми условиями использования территории

 Санитарно-защитная зона Волгоградского ПХГ (1000 м.)

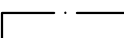 Граница территории, в отношении которой осуществляется подготовка проекта планировки территории, границы зоны МДР компрессорной станции Волгоградского ПХГ (150 м.) и газопроводов (100 м.)

 Проектируемая охранная зона объектов Волгоградского ПХГ

 Приаэродромная территория

 Охранная зона ГКН

						Волгоградская область			
						Документация по планировке территории (проект планировки территории) для размещения объекта «Волгоградское ПХГ в отложениях каменной соли» (код 056-2002160)			
Изм.	Н уч.	Лист	№ док.	Подп.	Дата				
Разработал						Заказчик: ООО "Газпром центрремонт"	Стадия	Лист	Листов
Проверил							П	22	23
Н. контроль									
						Чертеж обоснования межевания территории М 1:5 000	ООО «Южгипрозем»		




Условные обозначения:

 Граница планируемого размещения объекта «Волгоградское ПХГ в отложениях каменной соли» (код 056-2002160)

 Номера характерных точек границ планируемого размещения объекта

Устанавливаемые границы зон с особыми условиями использования территории

 Санитарно-защитная зона Волгоградского ПХГ (1000 м.)

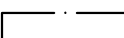 Граница территории, в отношении которой осуществляется подготовка проекта планировки территории, границы зоны МДР компрессорной станции Волгоградского ПХГ (150 м.) и газопроводов (100 м.)

 Проектируемая охранная зона объектов Волгоградского ПХГ

 Приаэродромная территория

 Охранная зона ГКН

						Волгоградская область			
						Документация по планировке территории (проект планировки территории) для размещения объекта «Волгоградское ПХГ в отложениях каменной соли» (код 056-2002160)			
Изм.	Н уч.	Лист	N док.	Подп.	Дата				
Разработал						Заказчик: ООО "Газпром центрремонт"	Стадия	Лист	Листов
Проверил							П	23	23
Н. контроль									
						Чертеж обоснования межевания территории М 1:5 000	ООО «Южгипрозем»		