


Проект планировки и проект межевания территории
в границах улицы Тимирязева и улицы Верхняя в р.п. Городище Городищенского муниципального района Волгоградской области

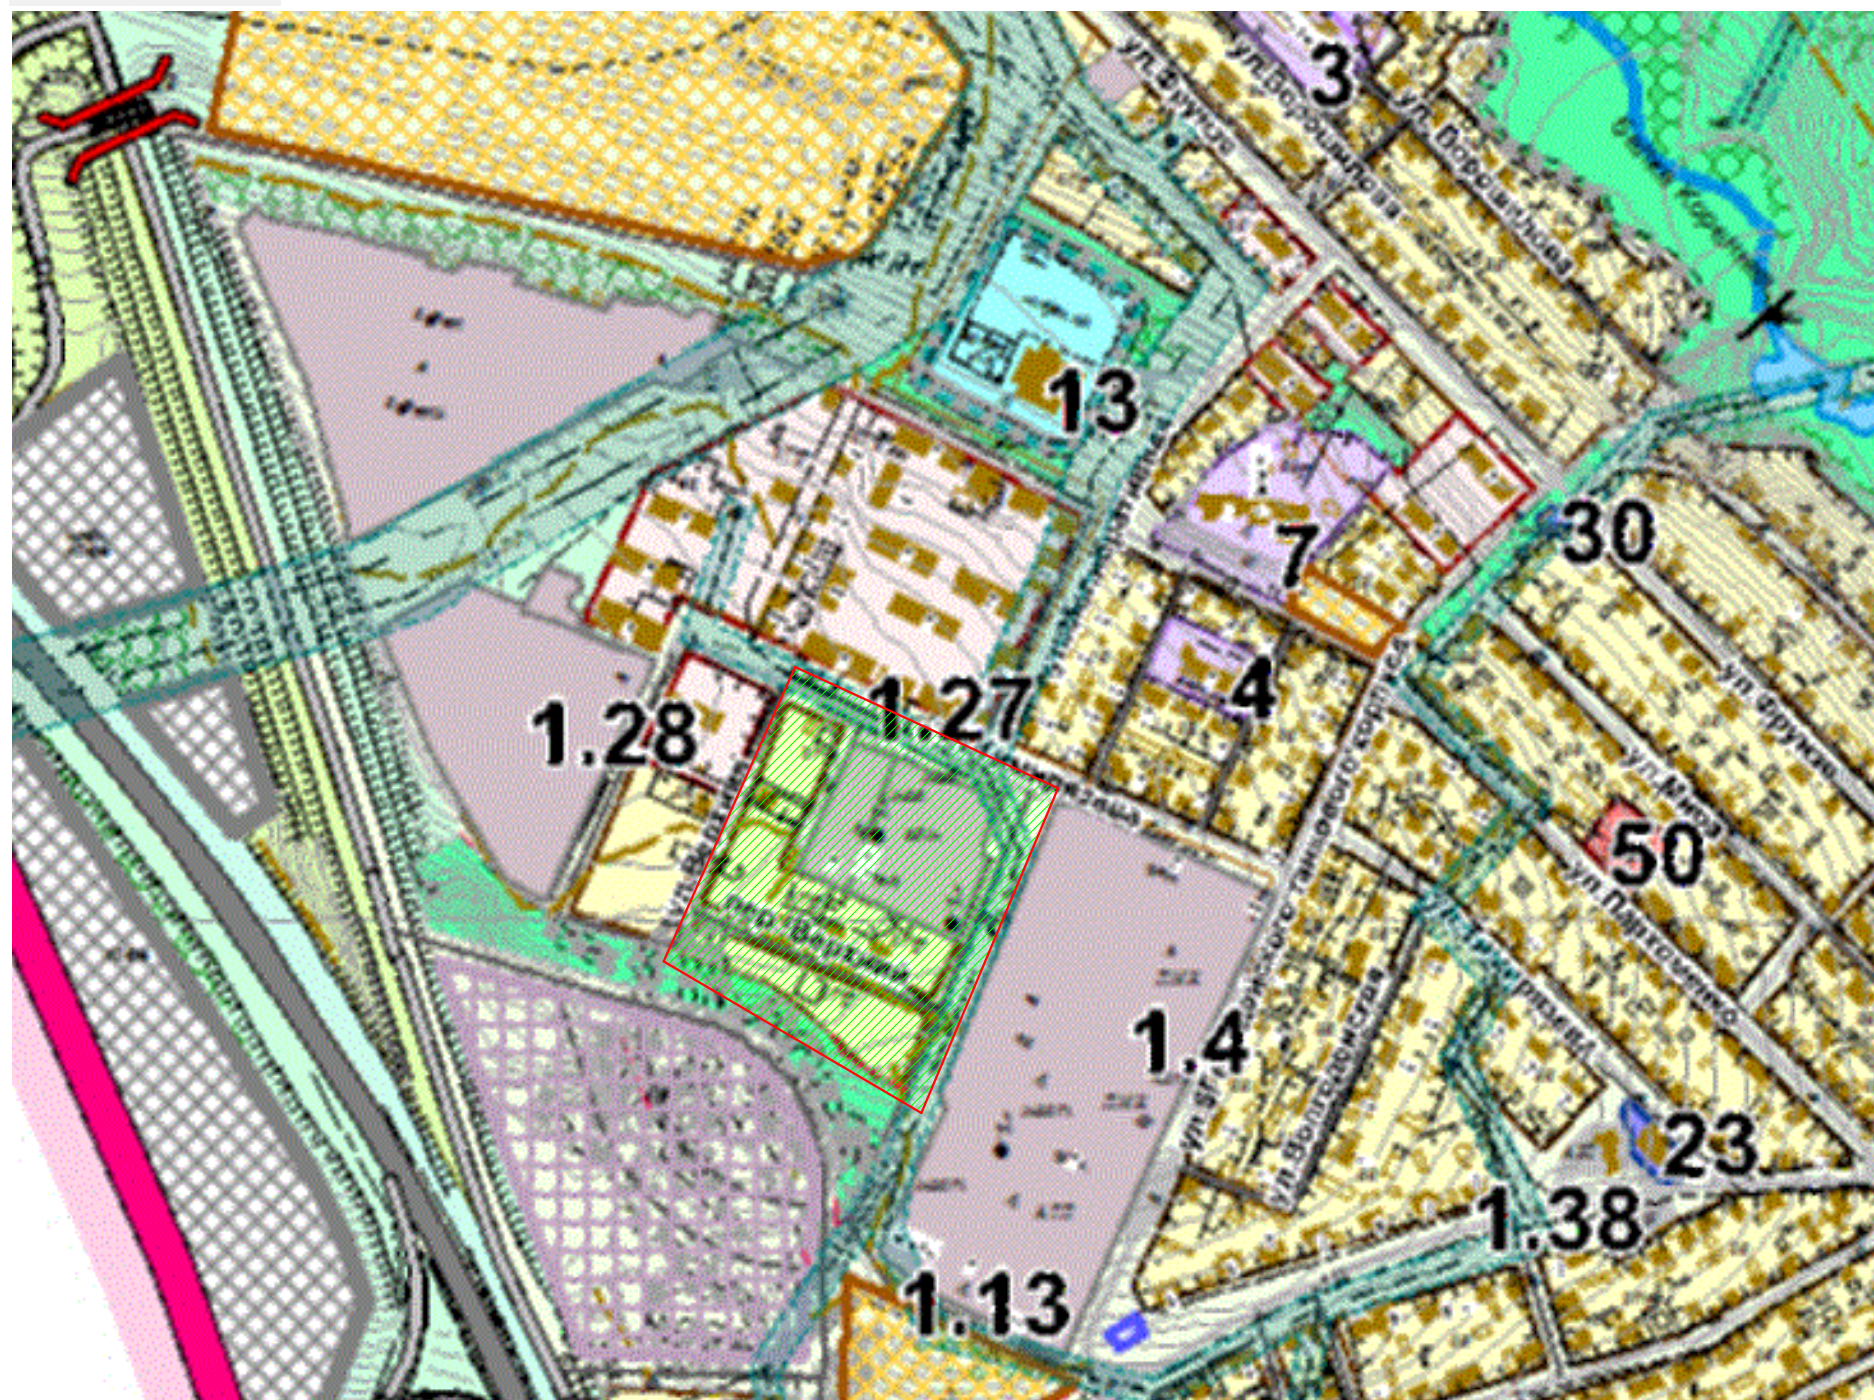

УСЛОВНЫЕ ОБОЗНАЧЕНИЯ:

- ГРАНИЦЫ:**
- граница муниципального района
 - граница сельского поселения
 - граница населенного пункта
- ТЕРРИТОРИАЛЬНЫЕ ЗОНЫ:**
- ЖИЛЫЕ ЗОНЫ**
- зона застройки индивидуальными жилыми домами (Ж1)
 - зона застройки малоэтажными многоквартирными жилыми домами (Ж2)
- ОБЩЕСТВЕННО-ДЕЛОВЫЕ ЗОНЫ**
- зона размещения объектов делового, общественного и коммерческого назначения (ОД1)
 - зона размещения объектов социального и коммунально бытового назначения (ОД2)
- ПРОИЗВОДСТВЕННЫЕ ЗОНЫ**
- производственная зона (П1)
- ЗОНЫ ИНЖЕНЕРНОЙ И ТРАНСПОРТНОЙ ИНФРАСТРУКТУРЫ**
- зона размещения объектов инженерной и транспортной инфраструктуры (ИТ1)
 - зона размещения объектов железнодорожного, автомобильного, воздушного и трубопроводного транспорта (ИТ2)
 - зона улично-дорожной сети (ИТ3)
- ЗОНЫ РЕКРЕАЦИОННОГО НАЗНАЧЕНИЯ**
- зоны природных территорий и ландшафтов (Р1)
 - зона озелененных территорий общего пользования (Р2)
 - зона занятая лесами, лесополосами (Р3)
 - зона акваторий (Р4)
- ЗОНЫ СПЕЦИАЛЬНОГО НАЗНАЧЕНИЯ**
- зона связанная с захоронениями (Сп1)
- ЗОНЫ СЕЛЬСКОХОЗЯЙСТВЕННОГО ИСПОЛЬЗОВАНИЯ**
- зона сельскохозяйственных угодий (Сх1)
 - зона занятая объектами сельскохозяйственного назначения (Сх2)
- Граница планируемой территории

						Проект планировки и проект межевания территории в границах улицы Тимирязева и улицы Верхняя в р.п. Городище Городищенского муниципального района Волгоградской области			
Изм.	Кол.уч.	Лист	№Док.	Подп.	Дата			Стадия	Лист
Директор								П	1
ГИП									
Н.контр						Схема расположения планируемого участка в системе населенного пункта		ООО "Бюро кадастровых инженеров"	