


Схема расположения элементов планировочной структуры, М 1:10 000

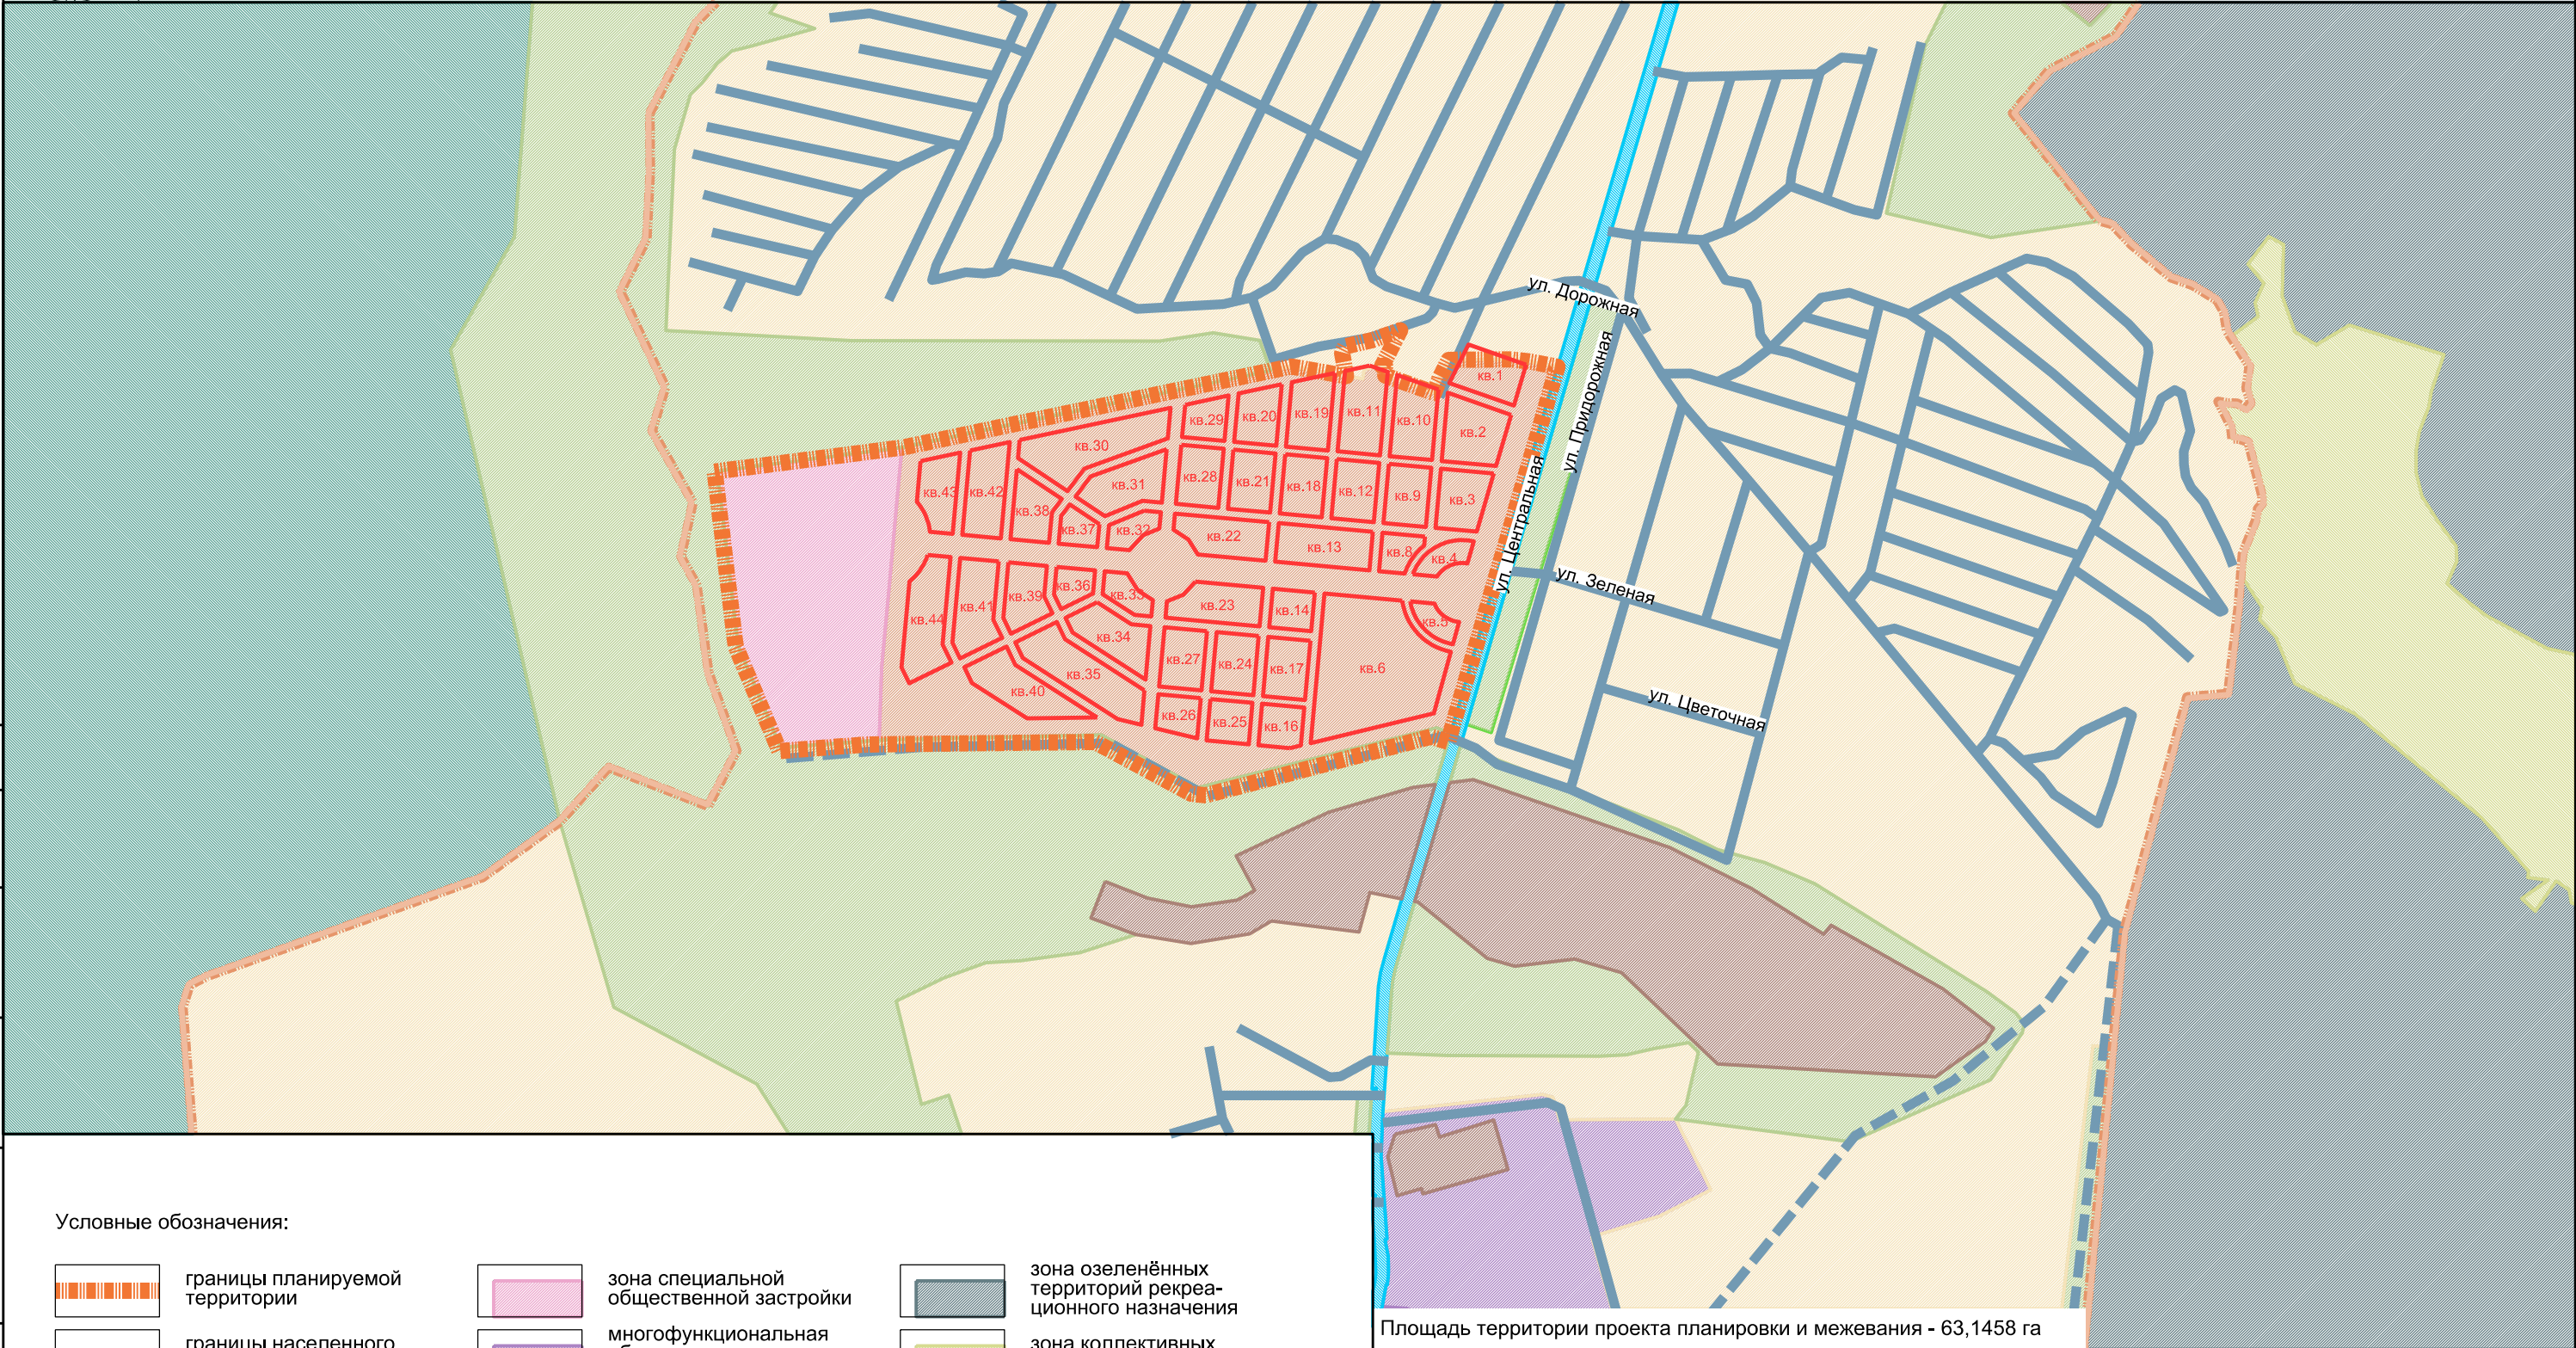

Условные обозначения:

- границы планируемой территории
- границы населенного пункта
- существующие красные линии
- номер квартала
- зона застройки жилыми домами
- жилая зона под комплексное освоение (ИО-2)
- зона специальной общественной застройки
- многофункциональная общественно-деловая зона
- производственная зона
- зона озеленённых территорий общего пользования
- зона транспортной инфраструктуры
- зона сельскохозяйственных угодий
- зона озеленённых территорий рекреационного назначения
- зона коллективных садов и дач
- улицы местного значения (планируемая/существующая)

Площадь территории проекта планировки и межевания - 63,1458 га

|          |       |             |       |         |            |   |                     |      |        |
|----------|-------|-------------|-------|---------|------------|---|---------------------|------|--------|
|          |       |             |       |         |            | 03/2023 - П П М Т . М О                                                                                          |                     |      |        |
|          |       |             |       |         |            | Проект планировки и межевания территории ЖК "Победа"<br>пос. Царицын Городищенского района Волгоградской области |                     |      |        |
| Изм.     | К.уч. | Лист        | № док | Подпись | Дата       | Материалы по обоснованию<br>проекта планировки территории                                                        | Стадия              | Лист | Листов |
| ГАП      |       | Рассадников |       |         | 10.2023 г. |   |                     | 1    |        |
|          |       |             |       |         |            |   |                     |      |        |
|          |       |             |       |         |            | Схема расположения элементов<br>планировочной структуры,<br>М 1:10 000                                           | ИП Рассадников О.С. |      |        |
| Н.контр. |       | Рассадников |       |         | 10.2023 г. |   |                     |      |        |