


Проект планировки и проект межевания территории в границах улицы Самойлова и улицы Мира
в х. Вертячий Городищенского района Волгоградской области
Схема расположения планируемого участка в системе населенного пункта М 1:10000

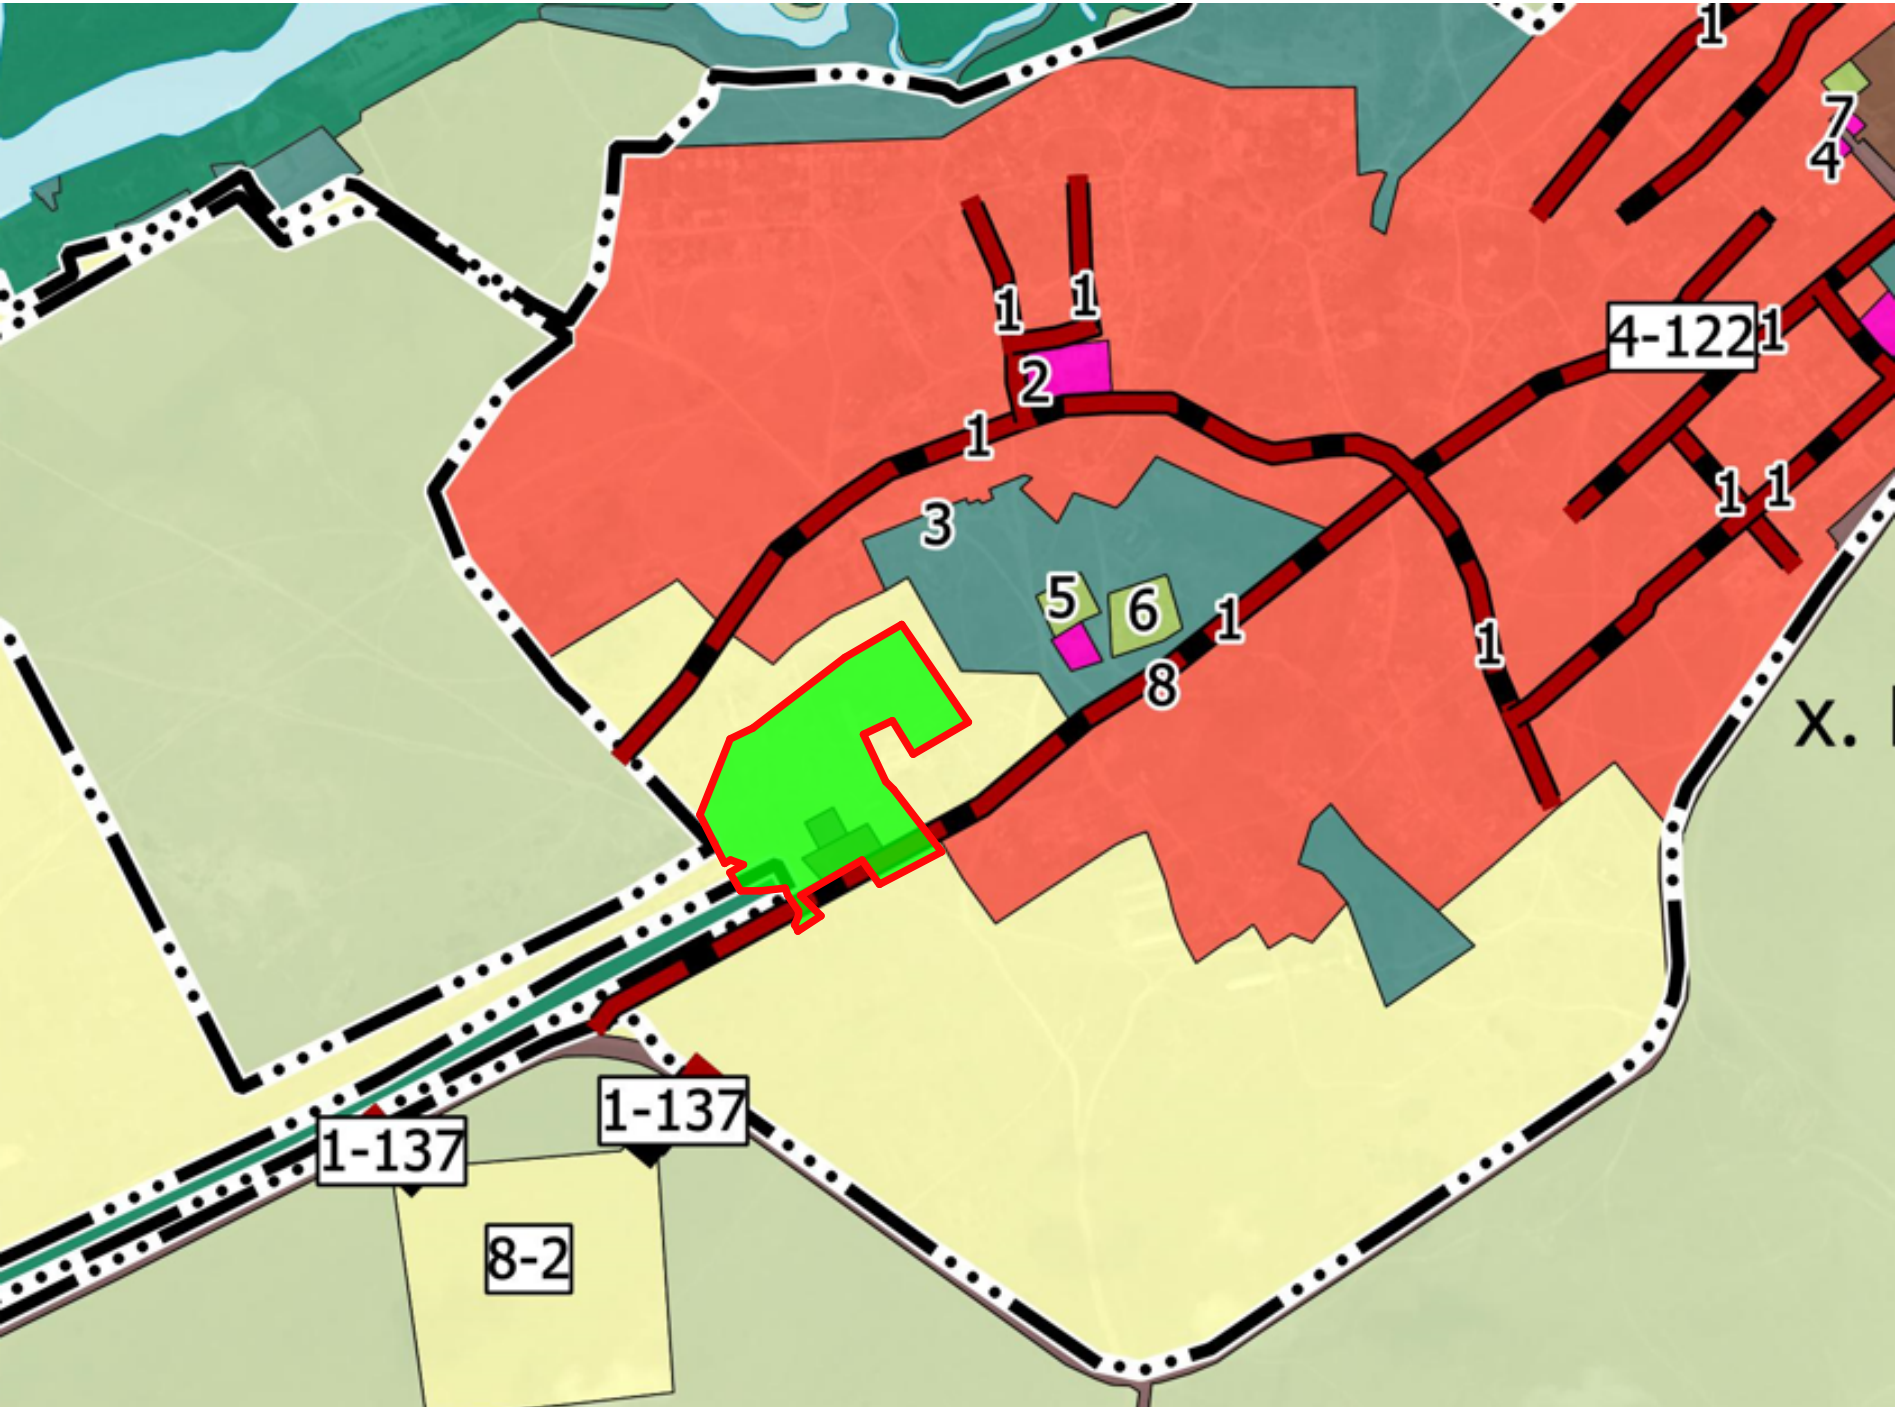

- Границы**
- муниципального района
 - сельского поселения
 - населенного пункта
- Функциональные зоны**
- жилая зона
 - общественно-деловая зона
 - производственная зона
 - зона инженерной и транспортной инфраструктур
 - зона рекреационного назначения
 - зона сельскохозяйственного использования
 - зона сельскохозяйственных угодий
 - зона садоводческих, огороднических или дачных некоммерческих объединений граждан
 - зона специального назначения
 - зона лесов
 - зона акваторий
- планируемый участок

						ПП и ПМ		
						Проект планировки и проект межевания территории в границах улицы Самойлова и улицы Мира в х. Вертячий Городищенского района Волгоградской области		
Изм.	Кол.уч.	Лист	№Док.	Подп.	Дата		Стадия	Лист
Директор							П	1
Выполнил						Схема расположения планируемого участка в системе населенного пункта	ООО "ПЛЕСКОМ"	