


Проект планировки части территории по ул. Степная в х. Паньшино Городищенского городского поселения Городищенского муниципального района Волгоградской области

Схема расположения планируемого участка в системе населенного пункта М 1:10000

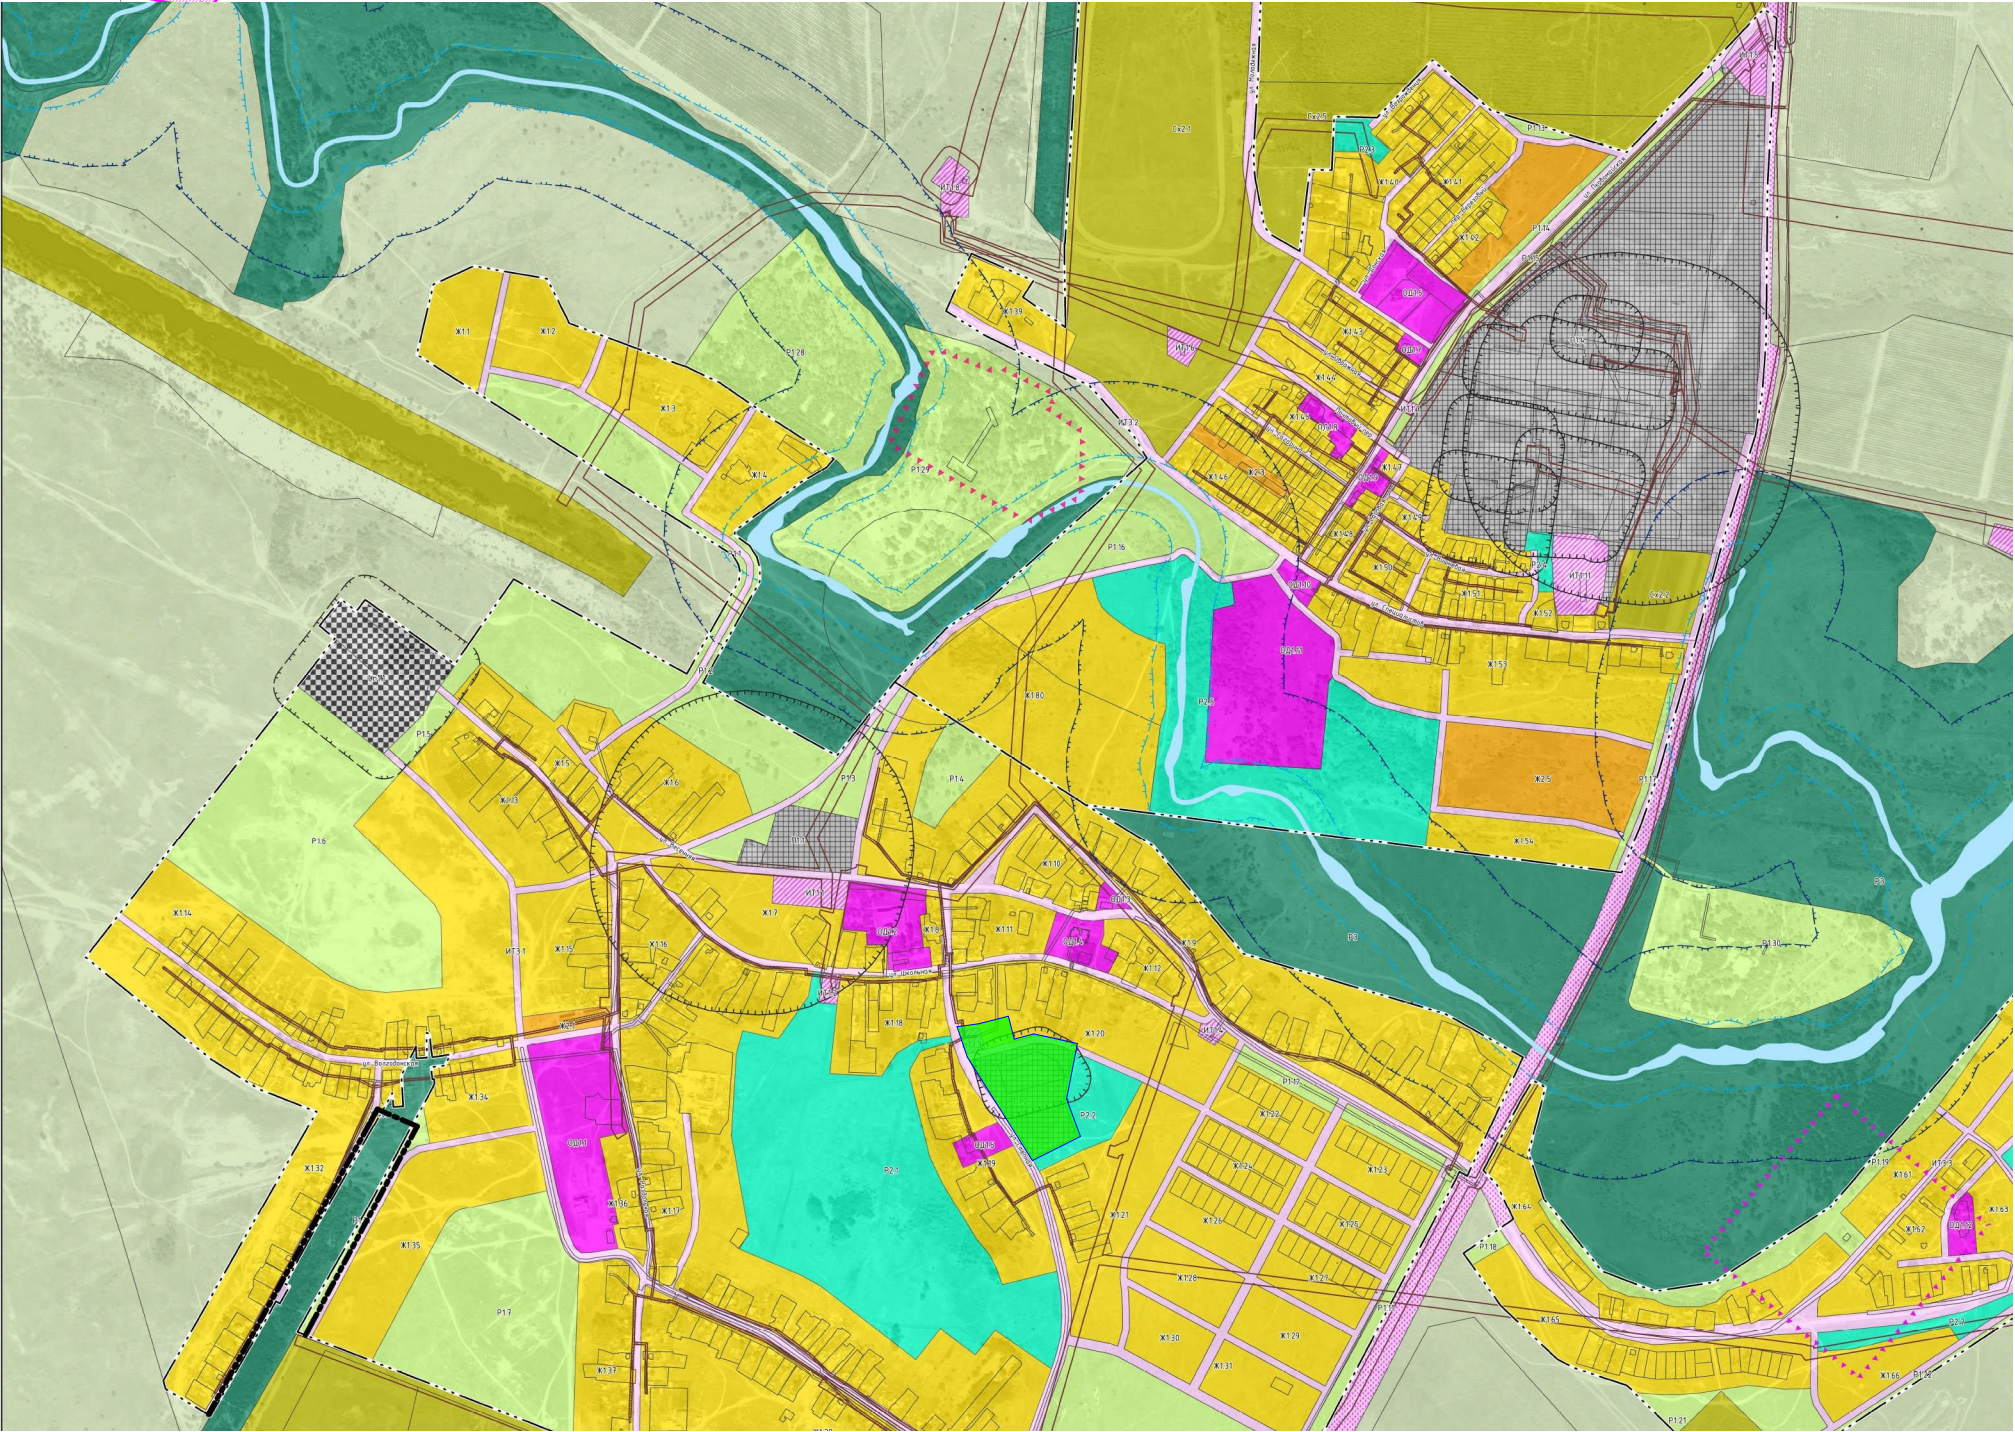

Территориальные зоны		
усл. обознач.	шифр	Наименование условного обозначения
	Ж1.1 – Ж1.79	– зоны застройки индивидуальными жилыми домами
	Ж2.1 – Ж2.5	– зоны застройки малоэтажными жилыми домами
	ОД1.1 – ОД1.18	– зоны делового, общественного и коммерческого назначения
	ИТ1.1 – ИТ1.13	– зоны, предназначенные для размещения объектов инженерной инфраструктуры
	ИТ2.1 – ИТ2.2	– зоны размещения объектов железнодорожного, автомобильного, воздушного и трубопроводного транспорта
	ИТ3.1 – ИТ3.4	– зоны улично-дорожной сети
	П1.1 – П1.4	– производственные зоны
	Сх 1	– зона сельскохозяйственных угодий
	Сх2.1 – Сх2.8	– зоны, занятые объектами сельскохозяйственного назначения
	Сх 3	– зона, предназначенная для ведения дачного хозяйства, садоводства
	Р1.1 – Р1.31	– зоны природных территорий и ландшафтов
	Р2.1 – Р2.9	– зоны озелененных территорий общего пользования
	Р 3	– зона, занятая лесами, лесополосами
	Р 4	– зона акваторий
	Сп1.1 – Сп1.2	– зоны специального назначения, связанные с захоронениями

Зоны с особыми условиями использования территорий	
обознач.	Наименование условного обозначения
	– санитарно-защитная зона предприятий, сооружений и иных объектов
	– охранные зоны инженерных коммуникаций
Зоны санитарной охраны источников водоснабжения:	
	– первый пояс зоны санитарной охраны источника водоснабжения
	– второй пояс зоны санитарной охраны источника водоснабжения
	– третий пояс зоны санитарной охраны источника водоснабжения
	– водоохранный пояс
	– прибрежная защитная полоса
	– зона подтопления
	– санитарный разрыв от железной дороги
	– охранный объект культурного наследия

планируемый участок

						23-ПП				
						Проект планировки и проект межевания части территории по ул. Степная в х. Паньшино Паньшинского сельского поселения Городищенского муниципального района Волгоградской области				
Изм.	Кол.уч.	Лист	№Док.	Подп.	Дата			Стадия	Лист	Листов
Директор								П	1	
Выполнил						Схема расположения планируемого участка в системе населенного пункта		ООО "ПЛЕСКОМ"		