



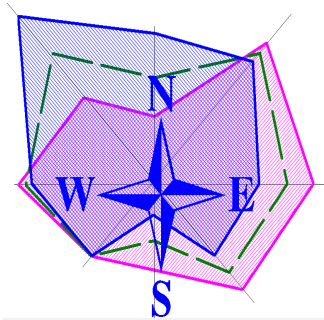

Проект планировки и проект межевания части территории производственной зоны в районе земельных участков с кадастровыми номерами 34:03:120001:715, 34:02:120001:681 Орловского сельского поселения Городищенского муниципального района Волгоградской области

Схема расположения планируемого участка в системе населенного пункта М 1:10000

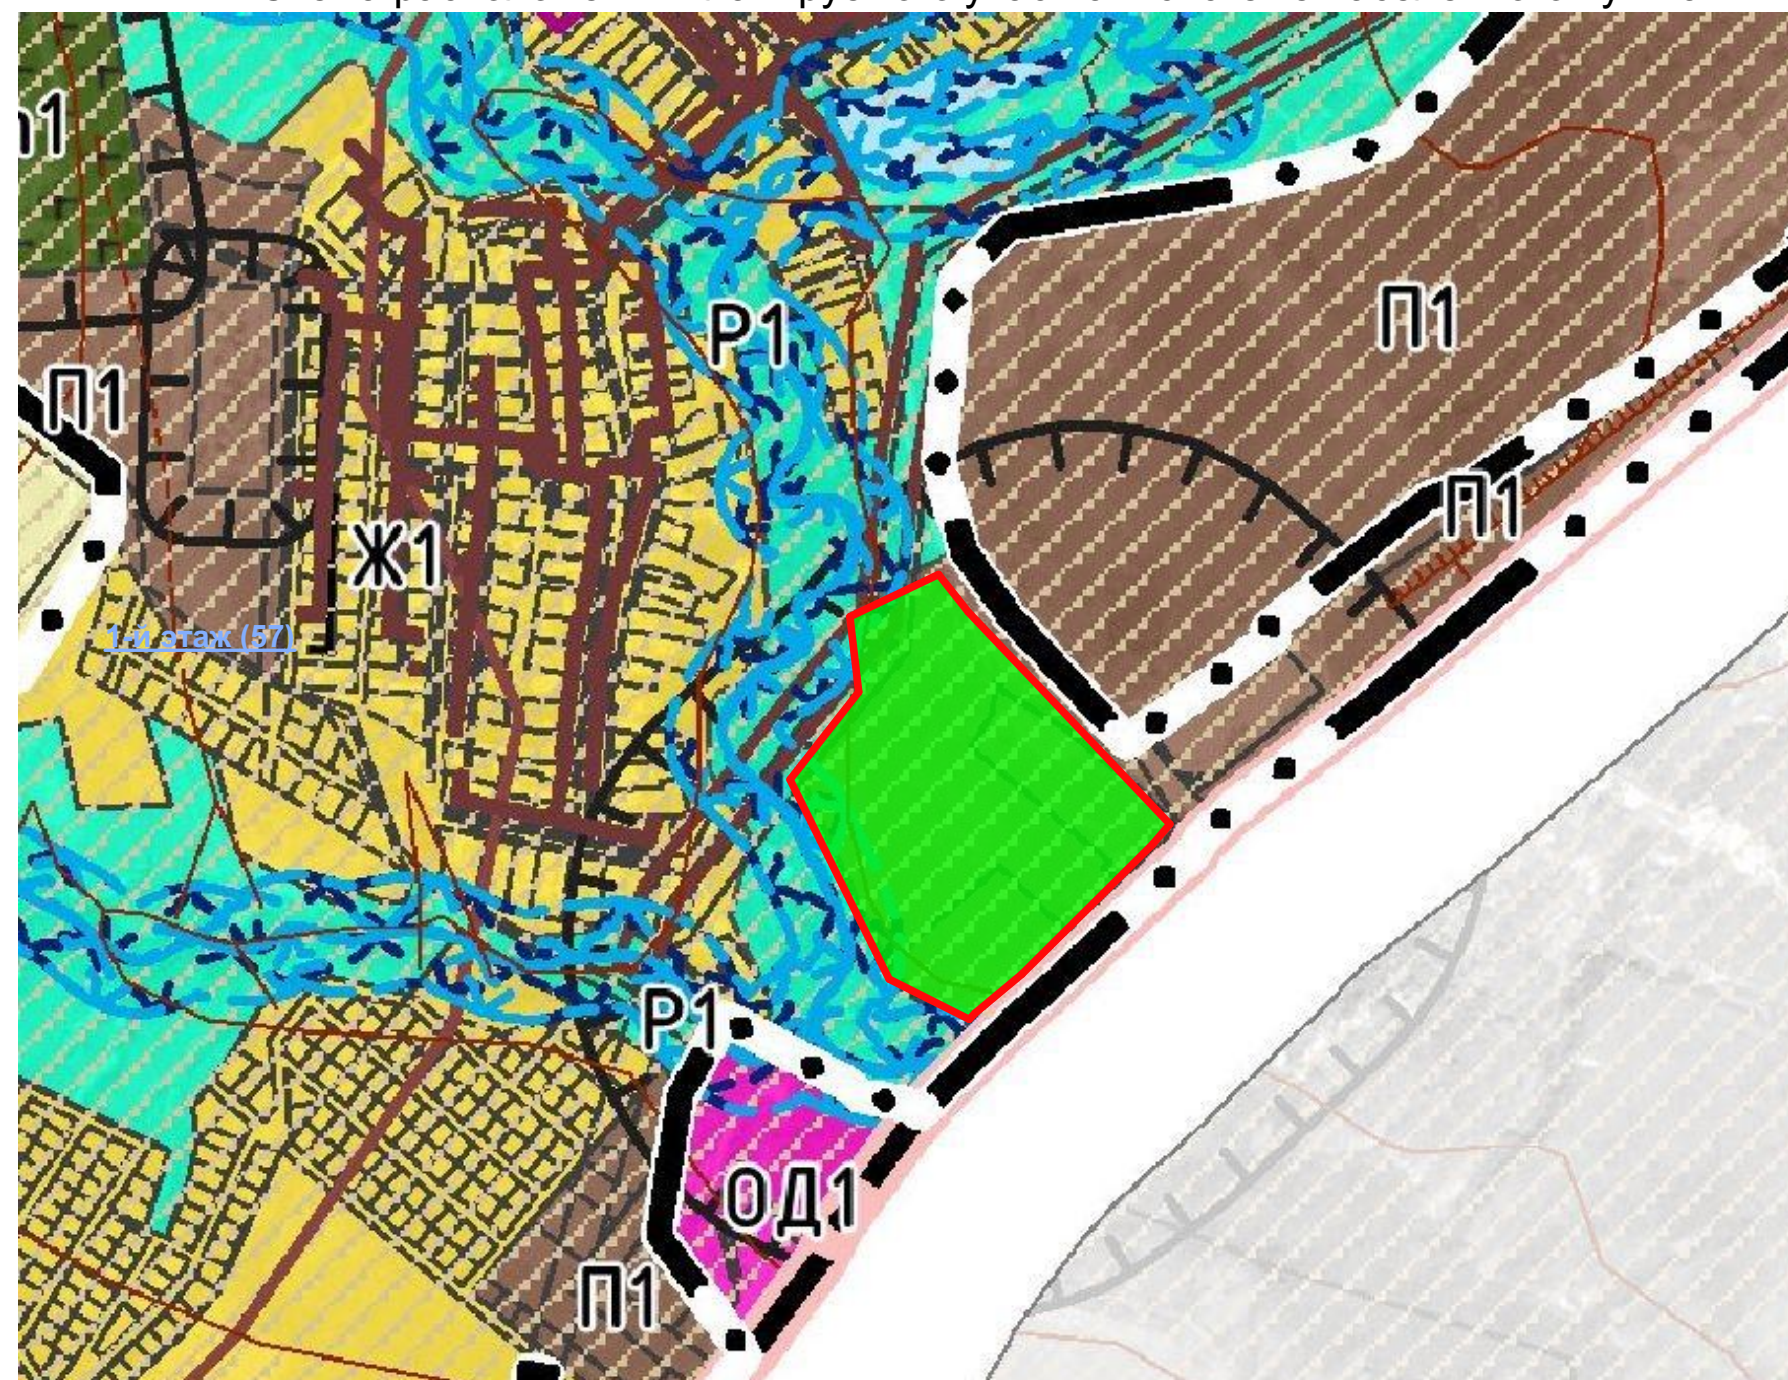

УСЛОВНЫЕ ОБОЗНАЧЕНИЯ:

(в соответствии с Приказом Минэкономразвития от 09.01.2018 г. №10)

Границы единиц административно-территориального деления

существ.	планир.	Наименование условного обозначения
		- граница сельского поселения
		- граница населенного пункта



проектируемая территория

						ППМ		
						Проект планировки и проект межевания части территории производственной зоны в районе земельных участков с кадастровыми номерами 34:03:120001:715, 34:02:120001:681 Орловского сельского поселения Городищенского муниципального района Волгоградской области		
Изм.	Кол.уч.	Лист	№Док.	Подп.	Дата		Стадия	Лист
Директор		Плесовских					П	1
Выполнил						Схема расположения планируемого участка в системе населенного пункта	ООО "ПЛЕСКОМ"	