

Утверждена

(наименование документа об утверждении, включая

наименования органов государственной власти или


органов местного самоуправления, принявших
решение об утверждении схемы или подписавших
соглашение о перераспределении земельных участков)

№

от

Схема расположения земельного участка или земельных участков на кадастровом плане территории

Условный номер земельного участка — (указывается в случае, если предусматривается образование двух и более земельных участков)			
Площадь земельного участка 1500 м ² (указывается проектная площадь образуемого земельного участка, вычисленная с использованием технических средств и программных средств, в том числе размещенных на официальном сайте федерального органа исполнительной власти, уполномоченного Правительством Российской Федерации на осуществление государственного кадастрового учета, государственной регистрации сделок с недвижимостью в Едином государственном реестре недвижимости и предоставление сведений о государственной регистрации в Едином государственном реестре недвижимости, в информационно-телекоммуникационной сети "Интернет" (далее - официальный сайт), с округлением до 1 квадратного метра. Указанное значение площади земельного участка может быть уточнено при проведении кадастровых работ не более чем на десять процентов)			
Обозначение характерных точек границ	Координаты, м		
	X	Y	
1	2	3	
1	497032,47	1377272,59	
2	497038,64	1377301,75	
3	496989,55	1377311,47	
4	496982,85	1377282,45	
5	497012,42	1377276,52	
1	497032,47	1377272,59	

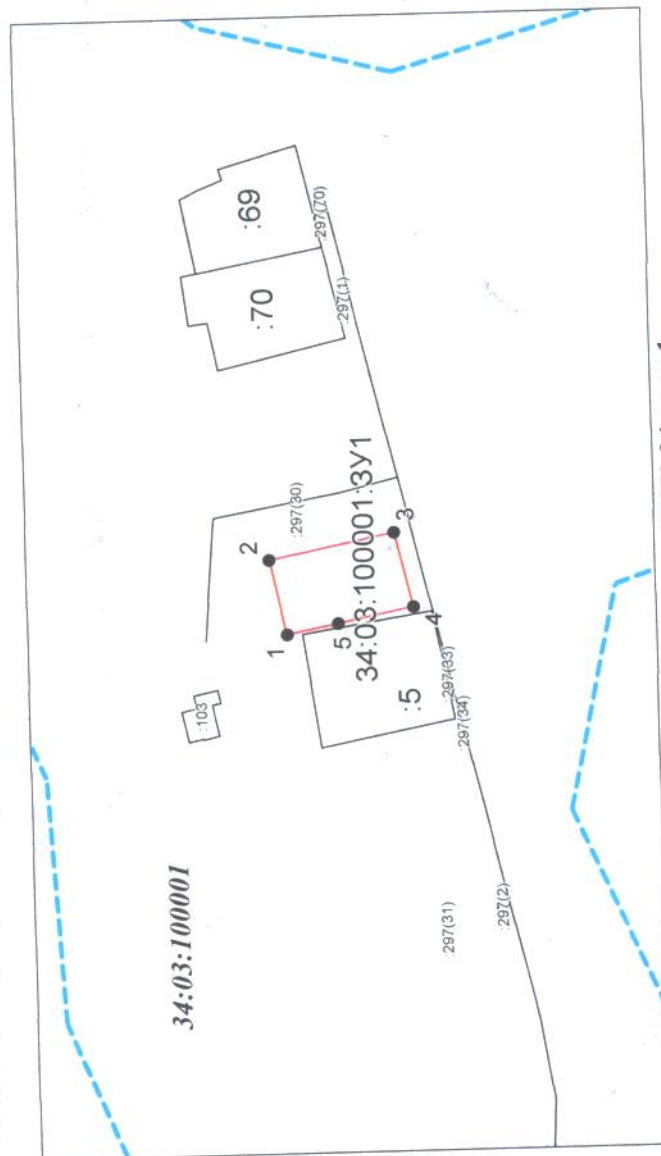

Система координат: МСК-34 зона 1
Масштаб 1:2959

Условные обозначения:

- граница образуемого земельного участка,
- граница учтенного земельного участка,
- граница кадастрового квартала,
- — характерная точка границы земельного участка.