

ИНДИВИДУАЛЬНЫЙ ПРЕДПРИНИМАТЕЛЬ
ЗЛОБОВ АНДРЕЙ АНДРЕЕВИЧ

Объект:

«Строительство водопропускных сооружений на водных объектах
Донского бассейна, расположенных на территории Волгоградской
области»

ПРОЕКТ ПЛАНИРОВКИ ТЕРРИТОРИИ

Раздел 1. Проект планировки территории. Графическая часть

ДПТ.Ч08-24/ВВП02-ВПС01-ППТ.Р1_04

Волгоград, 2025

ИНДИВИДУАЛЬНЫЙ ПРЕДПРИНИМАТЕЛЬ
ЗЛОБОВ АНДРЕЙ АНДРЕЕВИЧ

Объект:


«Строительство водопропускных сооружений на водных объектах
Донского бассейна, расположенных на территории Волгоградской
области»

ПРОЕКТ ПЛАНИРОВКИ ТЕРРИТОРИИ

Раздел 1. Проект планировки территории. Графическая часть


ДПТ.Ч08-24/ВВП02-ВПС01-ППТ.Р1_04


Главный архитектор проекта

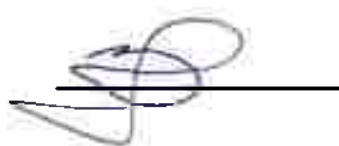

Злобов А.А.

Перв. примен.	Состав проекта планировки территории						
	Обозначение	Наименование	№№				
Справ. №	ДПТ.408-24/ВВП02-ВПС01-ППТ.Р1_04	Раздел 1. Проект планировки территории. Графическая часть	1	1			
	ДПТ.408-24/ВВП02-ВПС01-ППТ.Р1_04-1	Чертеж границ зон планируемого размещения линейных объектов, М 1:500			1		
	ДПТ.408-24/ВВП02-ВПС01-ППТ.Р2_04-ПЗ	Раздел 2. Положение о размещении линейных объектов	2	2			
	ДПТ.408-24/ВВП02-ВПС01-ППТ.Р2_04.ПЗ	Положение о размещении линейных объектов					
	ДПТ.408-24/ВВП02-ВПС01-ППТ.Р3_МО	Раздел 3. Материалы по обоснованию проекта планировки территории. Графическая часть	3	3			
	ДПТ.408-24/ВВП02-ВПС01-ППТ.Р3_МО-1	Схема расположения элемента планировочной структуры М 1:25000			1		
	ДПТ.408-24/ВВП02-ВПС01-ППТ.Р3_МО-2	Схема использования территории в период подготовки проекта планировки территории. Схема границ зон с особыми условиями использования территории, особо охраняемых природных территорий, лесничеств, М 1:500			2		
					3		
	ДПТ.408-24/ВВП02-ВПС01-ППТ.Р3_МО-3	Схема конструктивных и планировочных решений, М 1:500					
	ДПТ.408-24/ВВП02-ВПС01-ППТ.Р4_МО.ПЗ	Раздел 4. Материалы по обоснованию проекта планировки территории. Пояснительная записка.	4	4			
ДПТ.408-24/ВВП02-ВПС01-ППТ.Р4_МО.ПЗ	Материалы по обоснованию проекта планировки территории. Пояснительная записка.						
	Приложения к разделу 4	4	4				
Подп. и дата							
Име. № дубл.							
Взам. инв. №							
Подп. и дата							
Име. № подл.	ДПТ.408-24/ВВП02-ВПС01-ППТ.Р1_04						
	Изм.	Копуч	Лист	№ док	Подпись		
	Нач.маст.	Злобов А.А.					
	Разраб.	Злобов А.А.					
	Н.контр.	Злобов					
Состав проекта					Лит.	Лист	Листов
					ИП Злобов А.А.		

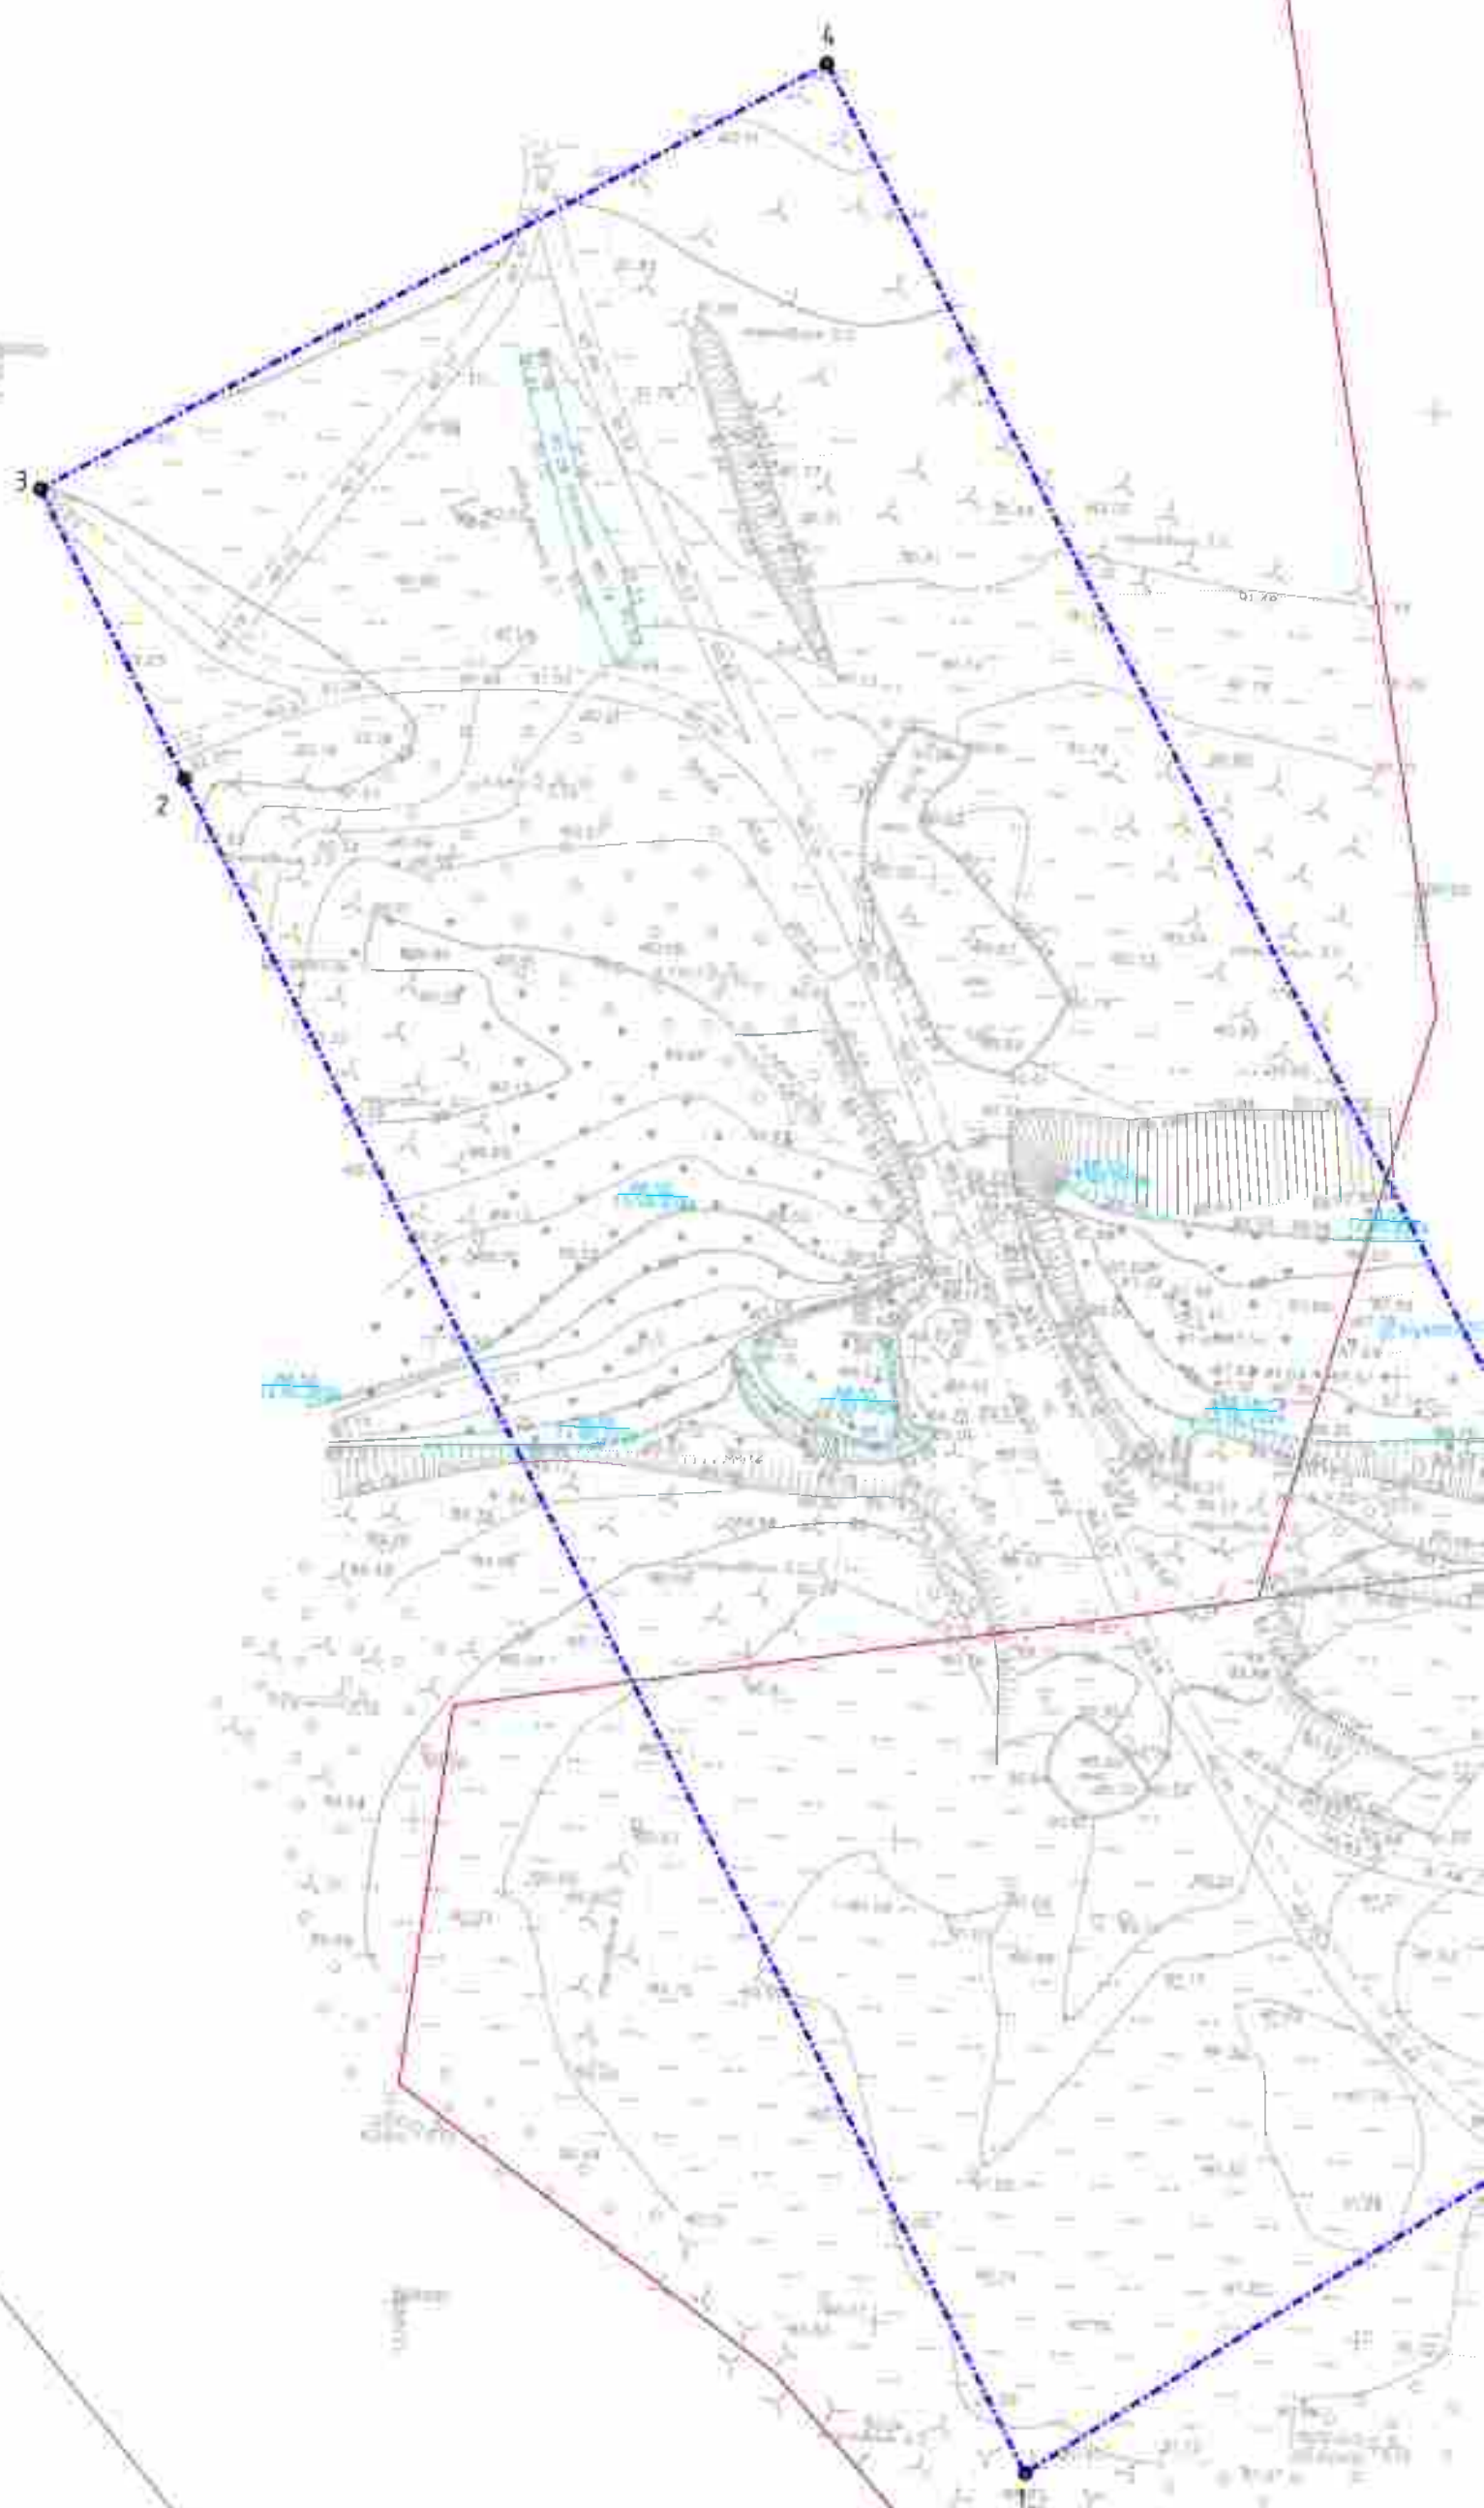

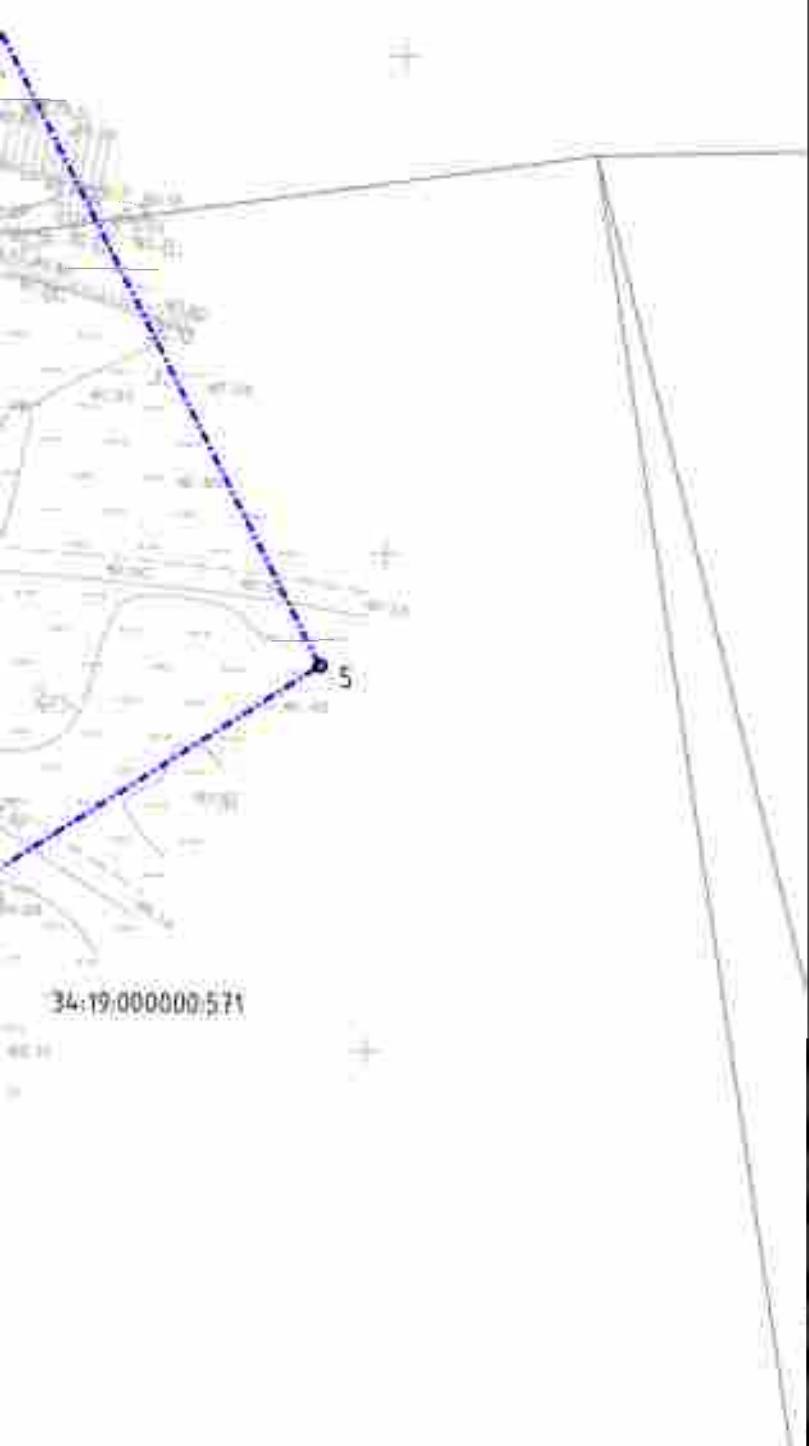


Условные обозначения:

Границы:

-  - границы территории, в отношении которой осуществляется подготовка проекта планировки
-  - границы зон планируемого размещения линейного объекта
-  - номера характерных точек границ зон планируемого размещения линейных объектов, в том числе точек начала и окончания, точек изменения описания границ таких зон

Примечания:

1. Проект планировки территории разработан на основе инженерных изысканий, предоставленных Заказчиком и выполненных в 2024-2025 годах.
2. Система координат: МСК-34, зона 1 и зона 2
3. Система высот: Балтийская
4. Границы зон планируемого размещения объектов капитального строительства, проектируемых в составе линейных объектов, обеспечивающих в том числе соблюдение расчетных показателей минимально допустимого уровня обеспеченности территории объектами коммунальной, транспортной, социальной инфраструктур и расчетных показателей максимально допустимого уровня территориальной доступности указанных объектов для населения в соответствии с нормативами градостроительного проектирования, - не отображены в связи с отсутствием

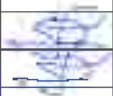						ДПТ.408-24/ВВП02-ВПС01-ППТ.Р1_04-1		
						«Строительство водопропускных сооружений на водных объектах Донского бассейна, расположенных на территории Волгоградской области»		
Изм.	Кол.	Лист	№ док	Подпись	Дата			
ГАП		Злобов А.А.			2025	Проект планировки территории	Стадия	Лист
Разраб		Злобов			2025		П	1
						Чертеж границ зон планируемого размещения линейных объектов, М 1:500 (ВПС №501)	Листов	20
Исполн							ИНДИВИДУАЛЬНЫЙ ПРЕДПРИНИМАТЕЛЬ ЗЛОБОВ А.А	



34:19:160006:444


2


34:01:100005:824

34:01:100005:824

5

6

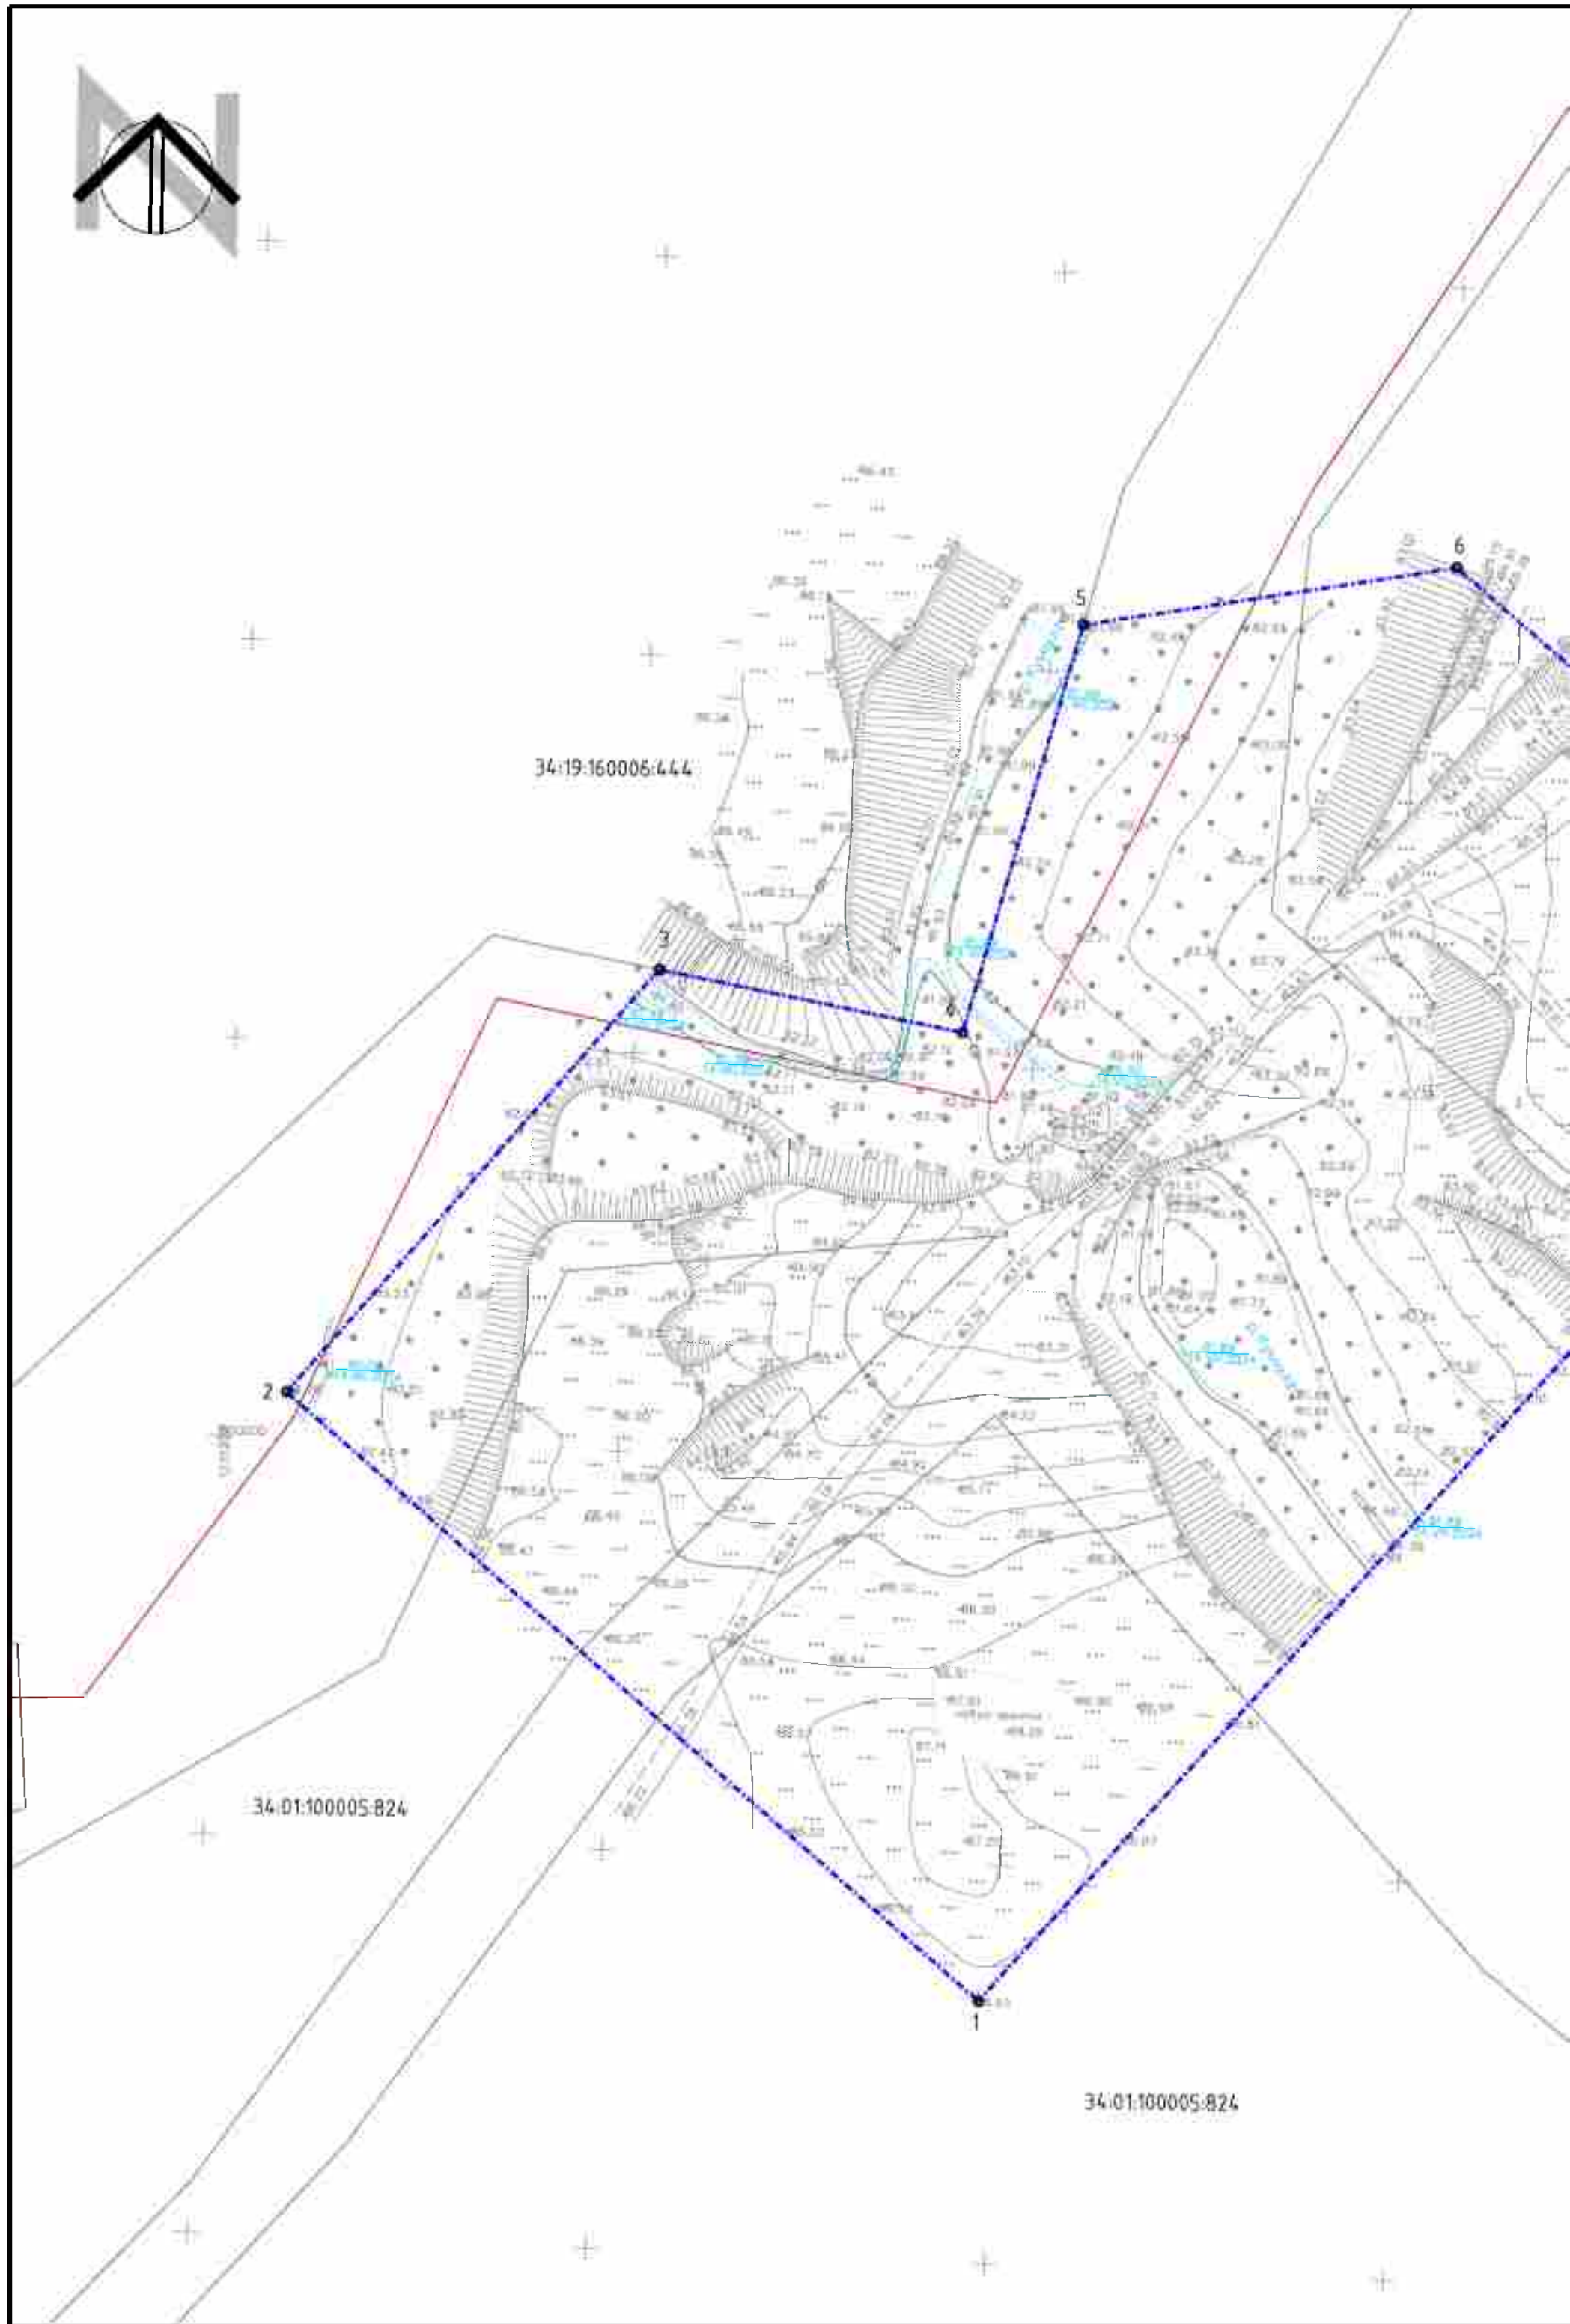

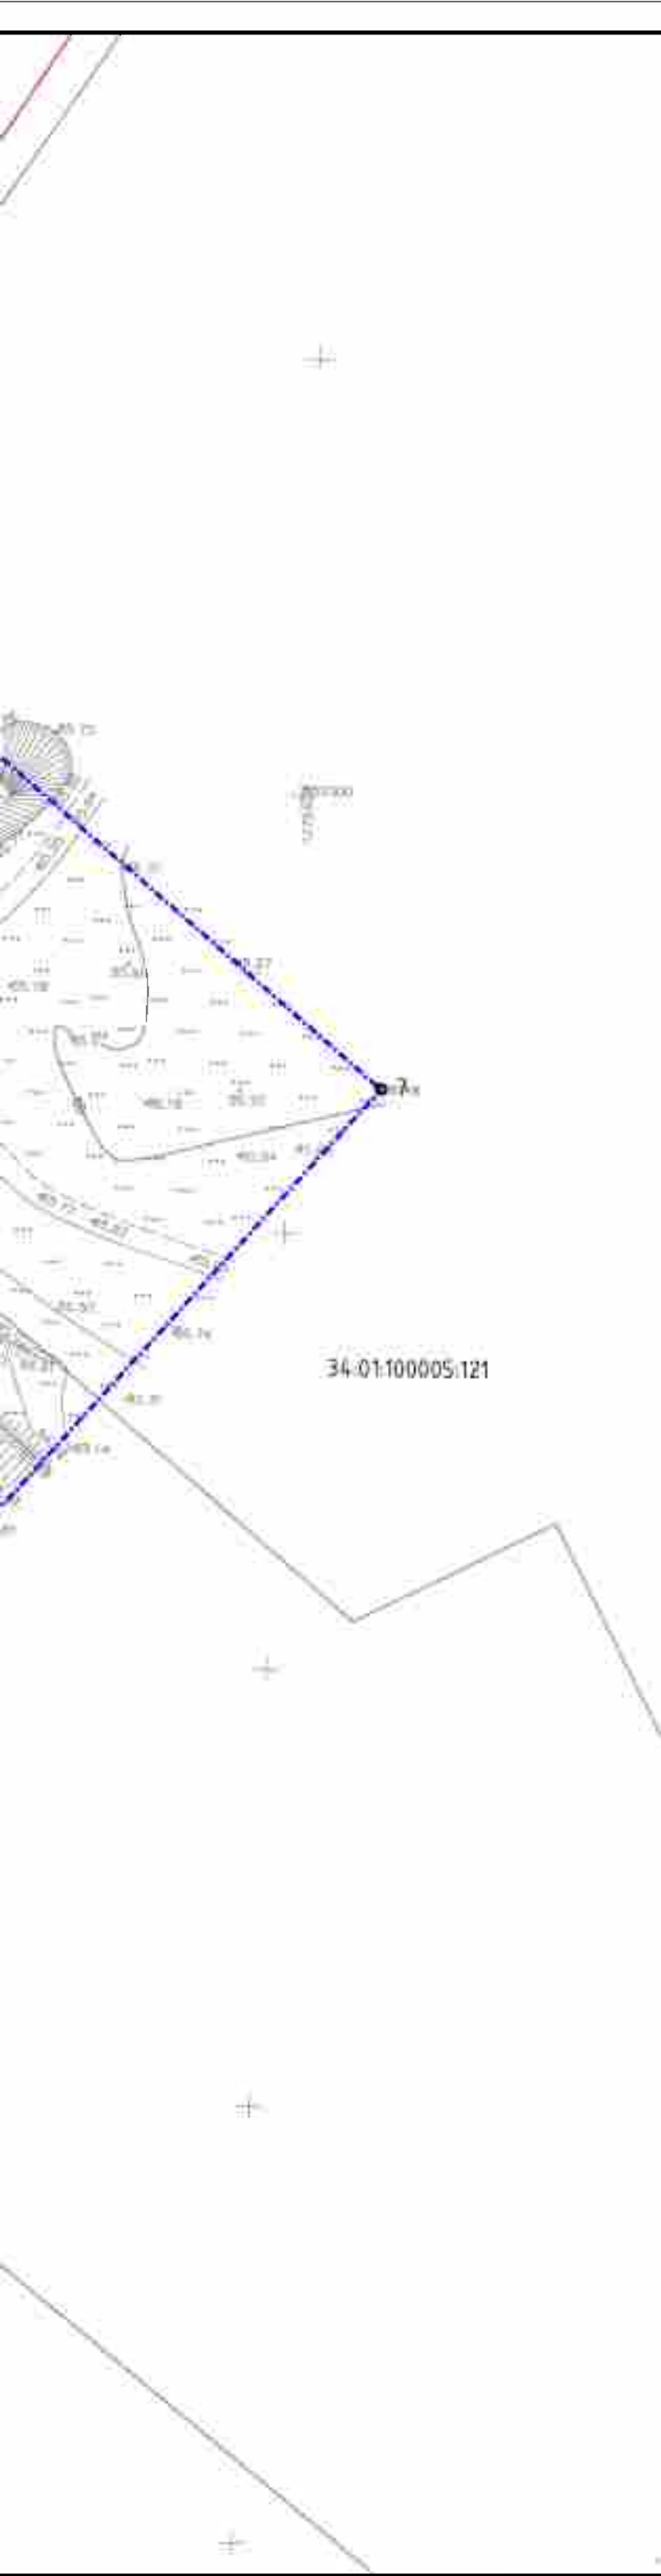

Условные обозначения:

Границы:



- границы территории, в отношении которой осуществляется подготовка проекта планировки



- границы зон планируемого размещения линейного объекта




- номера характерных точек границ зон планируемого размещения линейных объектов, в том числе точек начала и окончания, точек изменения описания границ таких зон

Примечания:

1. Проект планировки территории разработан на основе инженерных изысканий, предоставленных Заказчиком и выполненных в 2024-2025 годах.
2. Система координат: МСК-34, зона 1 и зона 2
3. Система высот: Балтийская
4. Границы зон планируемого размещения объектов капитального строительства, проектируемых в составе линейных объектов, обеспечивающих в том числе соблюдение расчетных показателей минимально допустимого уровня обеспеченности территории объектами коммунальной, транспортной, социальной инфраструктур и расчетных показателей максимально допустимого уровня территориальной доступности указанных объектов для населения в соответствии с нормативами градостроительного проектирования, - не отображены в связи с отсутствием

						ДПТ.Ч08-24/ВВП02-ВПС01-ППТ.Р1_ОЧ-1		
						«Строительство водопропускных сооружений на водных объектах Донского бассейна, расположенных на территории Волгоградской области»		
Изм.	Кол.	Лист	№ док	Подпись	Дата			
ГАП		Злобов А.А.			2025	Проект планировки территории	Стадия	Лист
Разраб.		Злобов			2025		П	2
						Чертеж границ зон планируемого размещения линейных объектов, М 1:500 (ВПС №502)	Листов	20
Н.контр							ИНДИВИДУАЛЬНЫЙ ПРЕДПРИНИМАТЕЛЬ ЗЛОБОВ А.А	

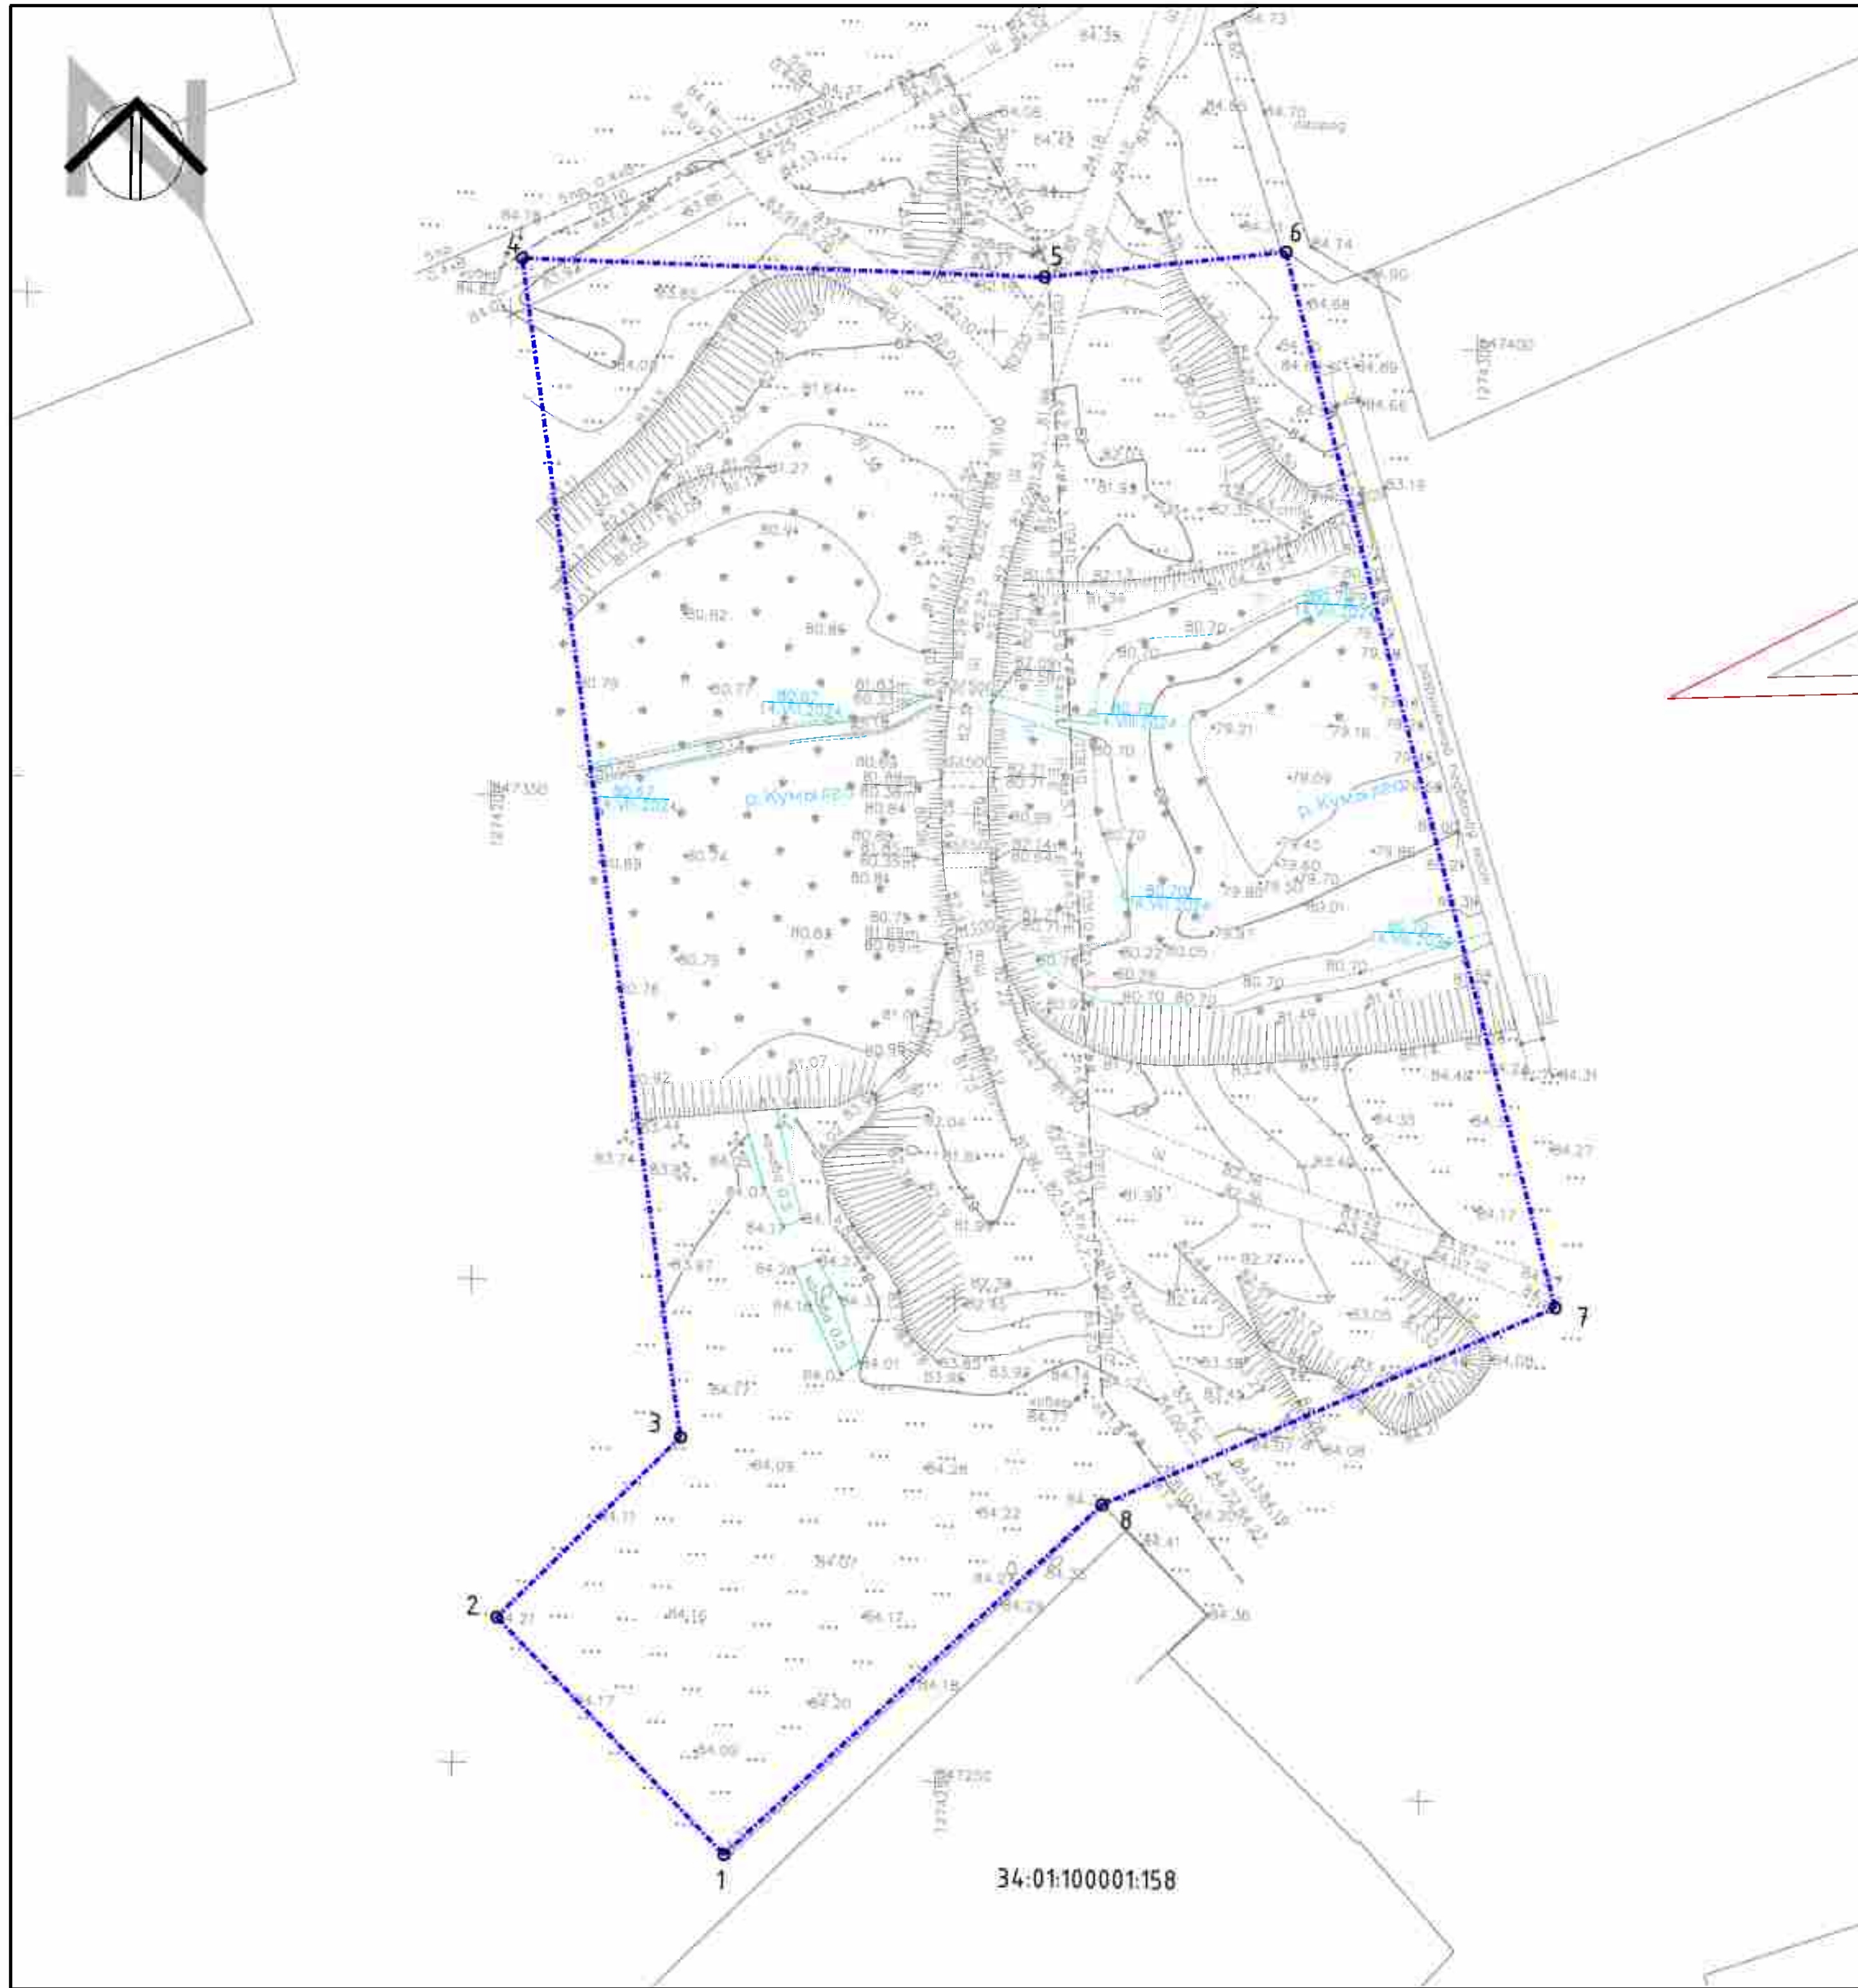



Условные обозначения:

- Границы:
- — — — — границы территории, в отношении которой осуществляется подготовка проекта планировки
 - — — — — границы зон планируемого размещения линейного объекта
 - 1 — номера характерных точек границ зон планируемого размещения линейных объектов, в том числе точек начала и окончания, точек изменения описания границ таких зон

Примечания:

1. Проект планировки территории разработан на основе инженерных изысканий, представленных Заказчиком и выполненных в 2024-2025 годах.
2. Система координат: МСК-34, зона 1 и зона 2.
3. Система высот: Балтийская.
4. Границы зон планируемого размещения объектов капитального строительства, проектируемых в составе линейных объектов, обеспечивающих в том числе соблюдение расчетных показателей минимально допустимого уровня обеспеченности территории объектами коммунальной, транспортной, социальной инфраструктур и расчетных показателей максимально допустимого уровня территориальной доступности указанных объектов для населения в соответствии с нормативами градостроительного проектирования, — не отображены в связи с отсутствием.

ДПТ.408-24/ВВП02-ВПС01-ППТ.Р1_04-1					
«Строительство водопропускных сооружений на водных объектах Донского бассейна, расположенных на территории Волгоградской области»					
Изм.	Кол.	Лист	Изд.	Подпись	Дата
ГАП	Злобов А.А.	2025	Проект планировки территории		
Рис.	Злобов	2025			
Чертеж границ зон планируемого размещения линейных объектов, М 1:500 (ВПС №504)				Индивидуальный предприниматель	Листов
				ЗЛОБОВ А.А.	20

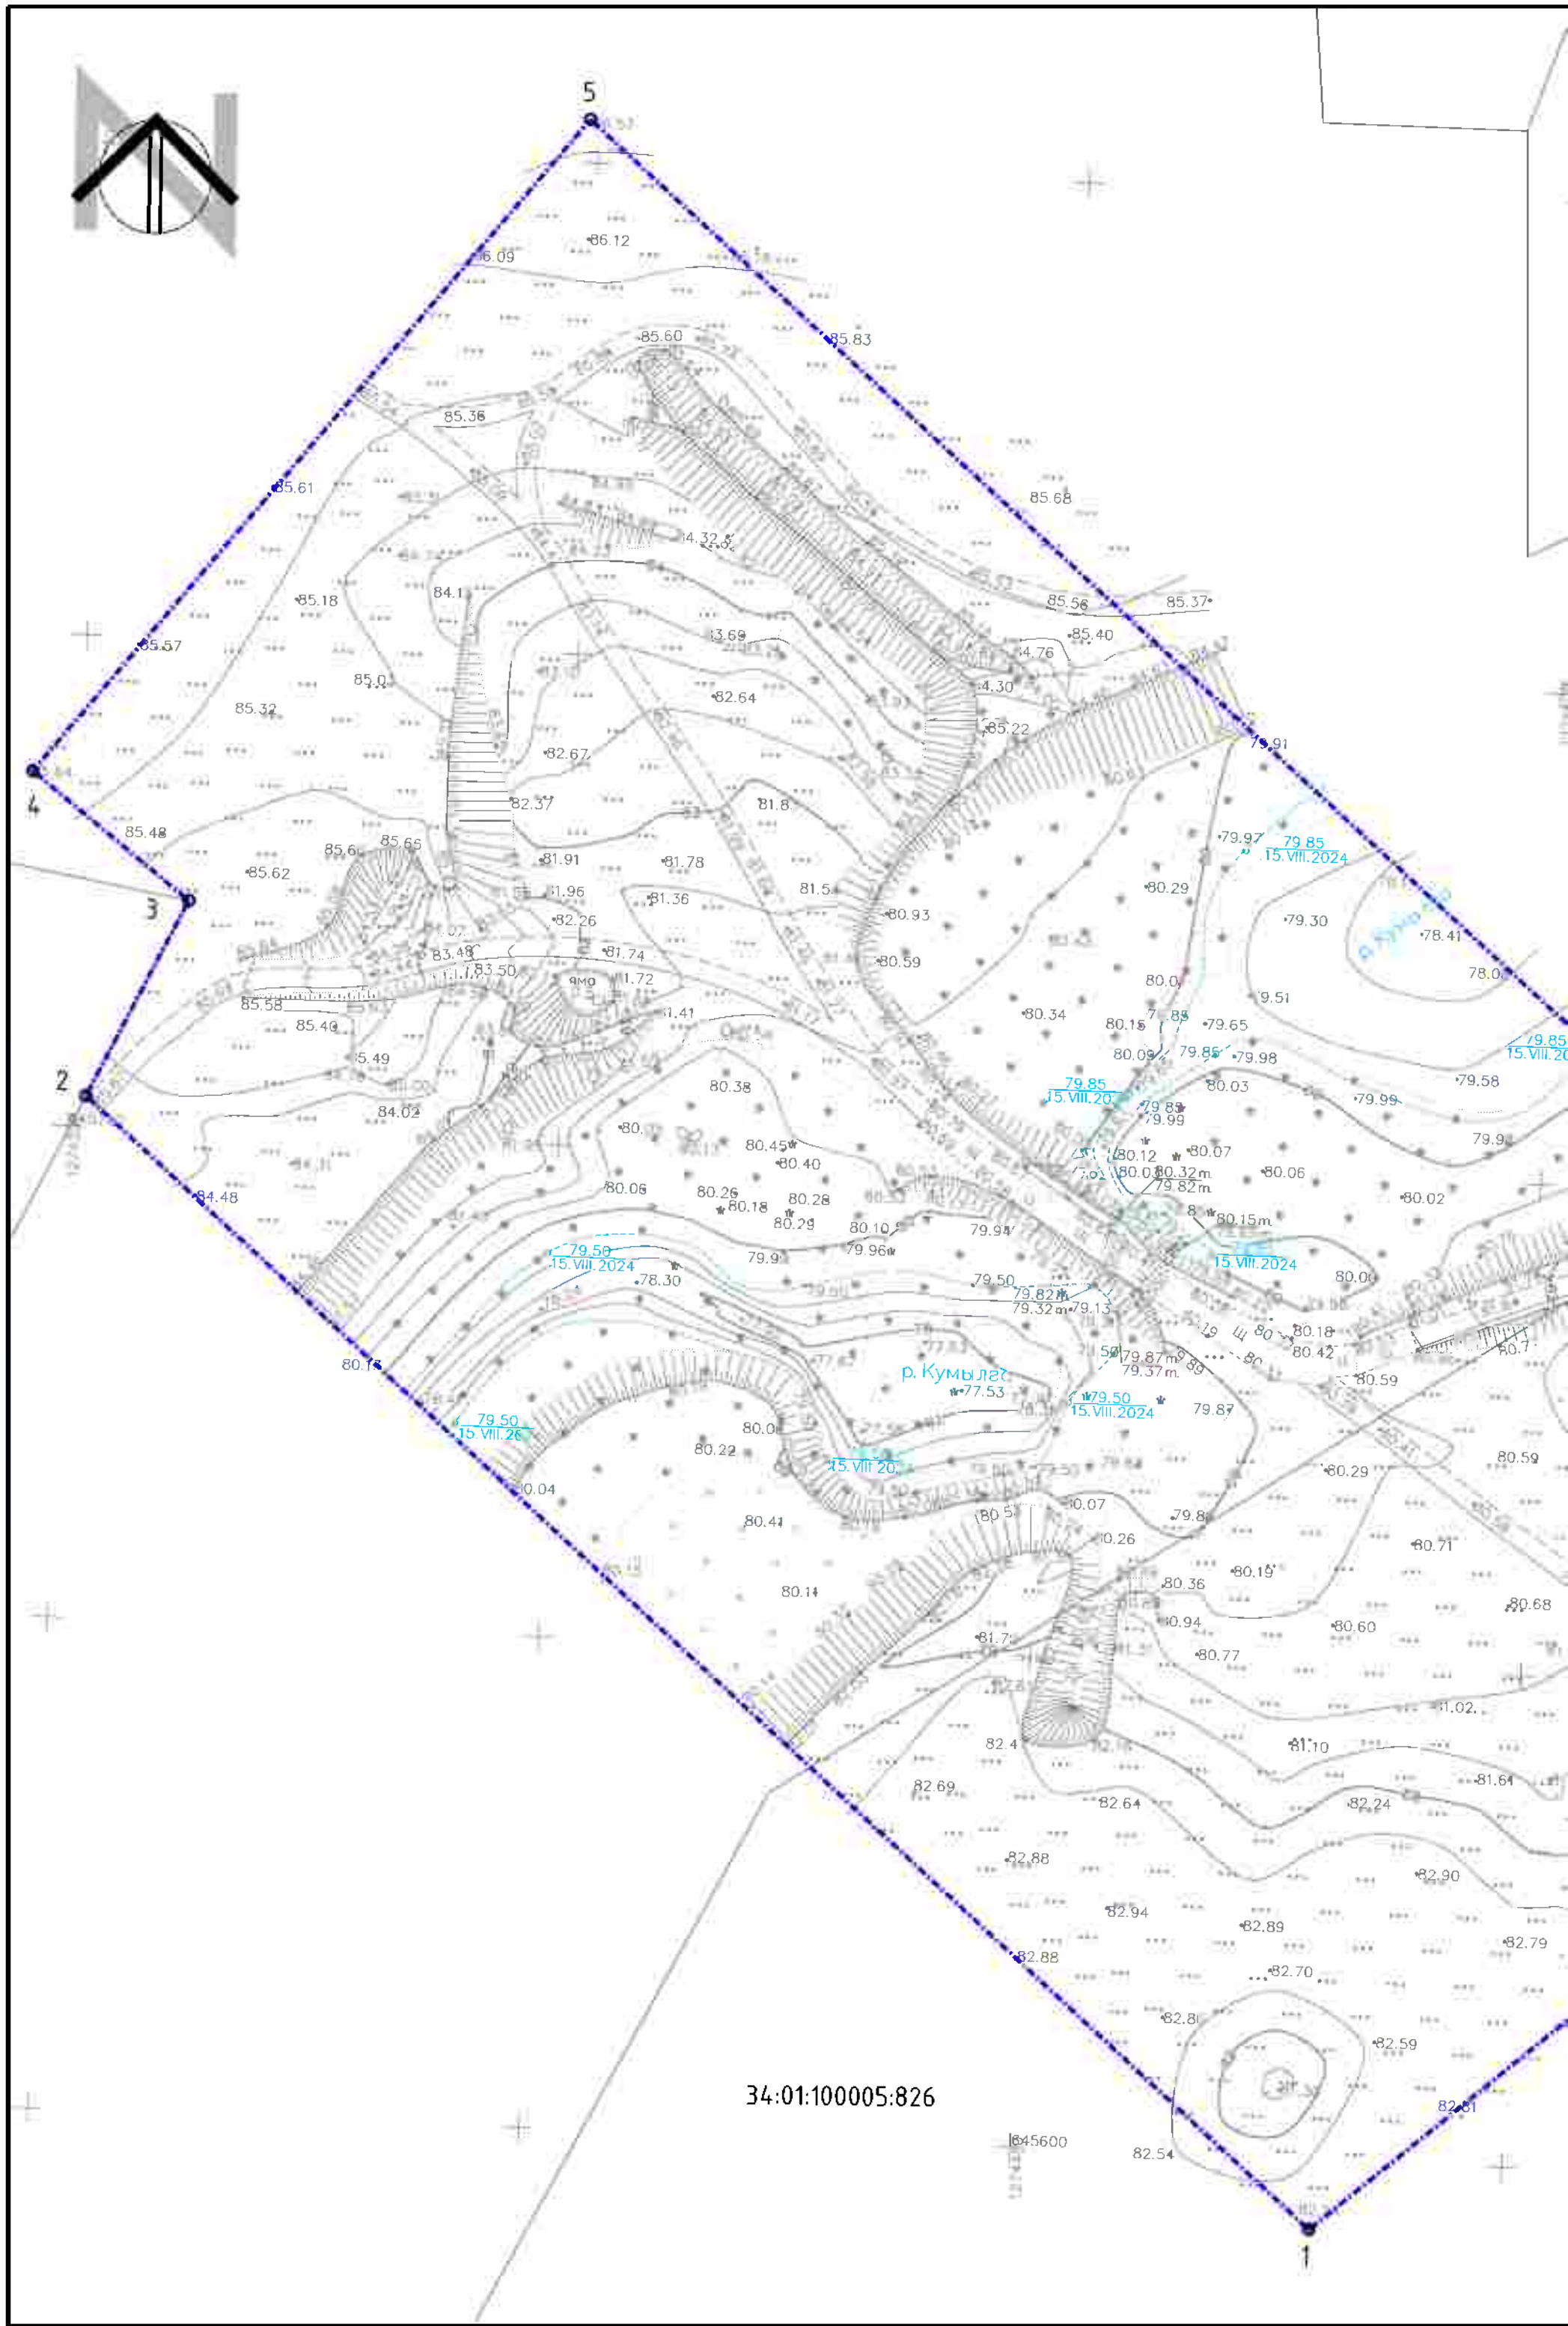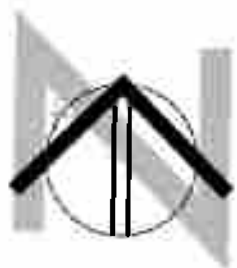

34:01:100005:826

645600

34:01:100005:817

345750



Условные обозначения:


Границы:

- границы территории, в отношении которой осуществляется подготовка проекта планировки
- границы зон планируемого размещения линейного объекта
- номера характерных точек границ зон планируемого размещения линейных объектов, в том числе точек начала и окончания, точек изменения описания границ таких зон

Примечания:

1. Проект планировки территории разработан на основе инженерных изысканий, предоставленных Заказчиком и выполненных в 2024-2025 годах.
2. Система координат: МСК-34, зона 1 и зона 2
3. Система высот: Балтийская
4. Границы зон планируемого размещения объектов капитального строительства, проектируемых в составе линейных объектов, обеспечивающих в том числе соблюдение расчетных показателей минимально допустимого уровня обеспеченности территории объектами коммунальной, транспортной, социальной инфраструктур и расчетных показателей максимально допустимого уровня территориальной доступности указанных объектов для населения в соответствии с нормативами градостроительного проектирования, - не отображены в связи с отсутствием

						ДПТ.408-24/ВВП02-ВПС01-ППТ.Р1_04-1		
						«Строительство водопропускных сооружений на водных объектах Донского бассейна, расположенных на территории Волгоградской области»		
Изм.	Кол.	Лист	№ док	Подпись	Дата			
ГАП		Злобов А.А.			2025	Проект планировки территории	Стадия	Лист
Разраб.		Злобов			2025		П	5
						Чертеж границ зон планируемого размещения линейных объектов, М 1:500 (ВПС №505)	Листов	20
Н.контр							ИНДИВИДУАЛЬНЫЙ ПРЕДПРИНИМАТЕЛЬ ЗЛОБОВ А.А	

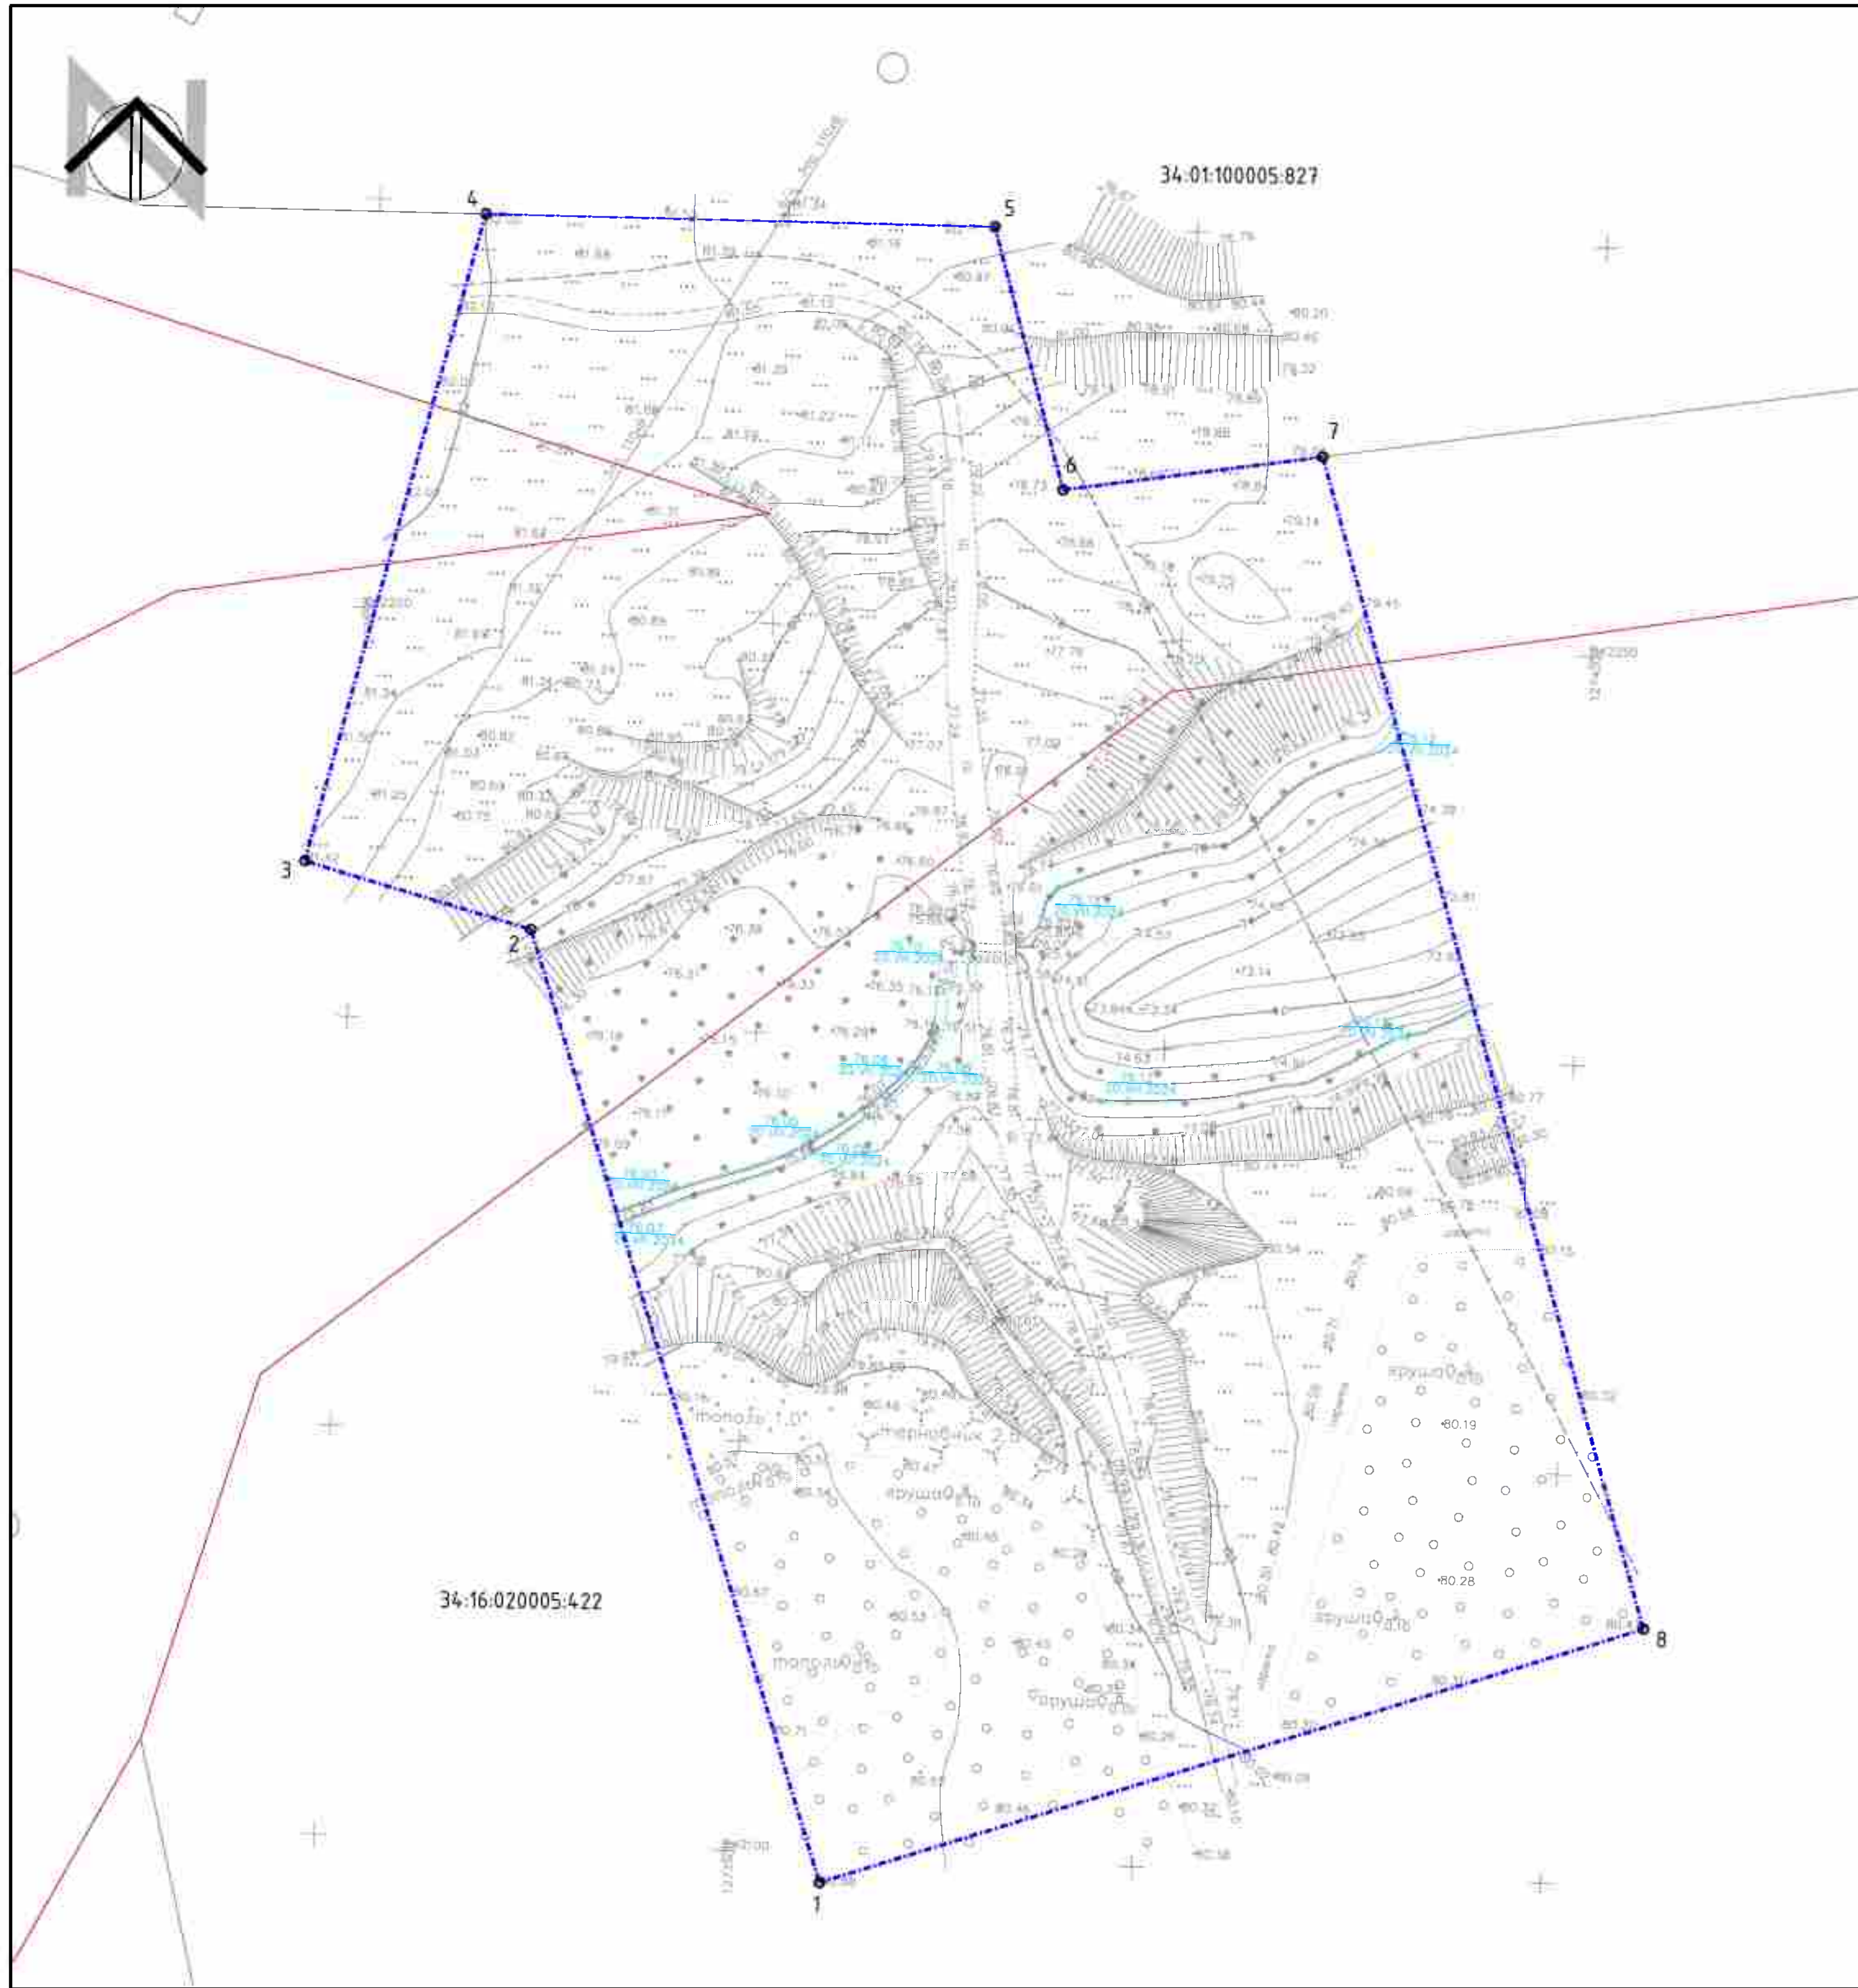


Условные обозначения:

- Границы:
- — — — — границы территории, в отношении которой осуществляется подготовка проекта планировки
 - — — — — границы зон планируемого размещения линейного объекта
 - 1 — номера характерных точек границ зон планируемого размещения линейных объектов, в том числе точек начала и окончания, точек изменения описания границ таких зон

Примечания:

1. Проект планировки территории разработан на основе инженерных изысканий, представленных Заказчиком и выполненных в 2024-2025 годах.
2. Система координат: МСК-34, зона 1 и зона 2.
3. Система высот: Балтийская.
4. Границы зон планируемого размещения объектов капитального строительства, проектируемых в составе линейных объектов, обеспечивающих в том числе соблюдение расчетных показателей минимально допустимого уровня обеспеченности территории объектами коммунальной, транспортной, социальной инфраструктуры и расчетных показателей максимально допустимого уровня территориальной доступности указанных объектов для населения в соответствии с нормативами градостроительного проектирования, — не отображены в связи с отсутствием.

						ДПТ.Ч08-24/ВВП02-ВПС01-ППТ.Р1_04-1			
						«Строительство водопропускных сооружений на водных объектах Донского бассейна, расположенных на территории Волгоградской области»			
Изм.	Кол.	Лист	Из	Вс	Подпись	Дата	Статья	Лист	Листов
ГАП		Злобов А.А.				2025	Проект планировки территории	17	20
Разработ		Злобов				2025			
						Чертеж границ зон планируемого размещения линейных объектов, М 1:500. (ВПС №506)	Индивидуальный предприниматель ЗЛОБОВ А.А.		
Начитр									

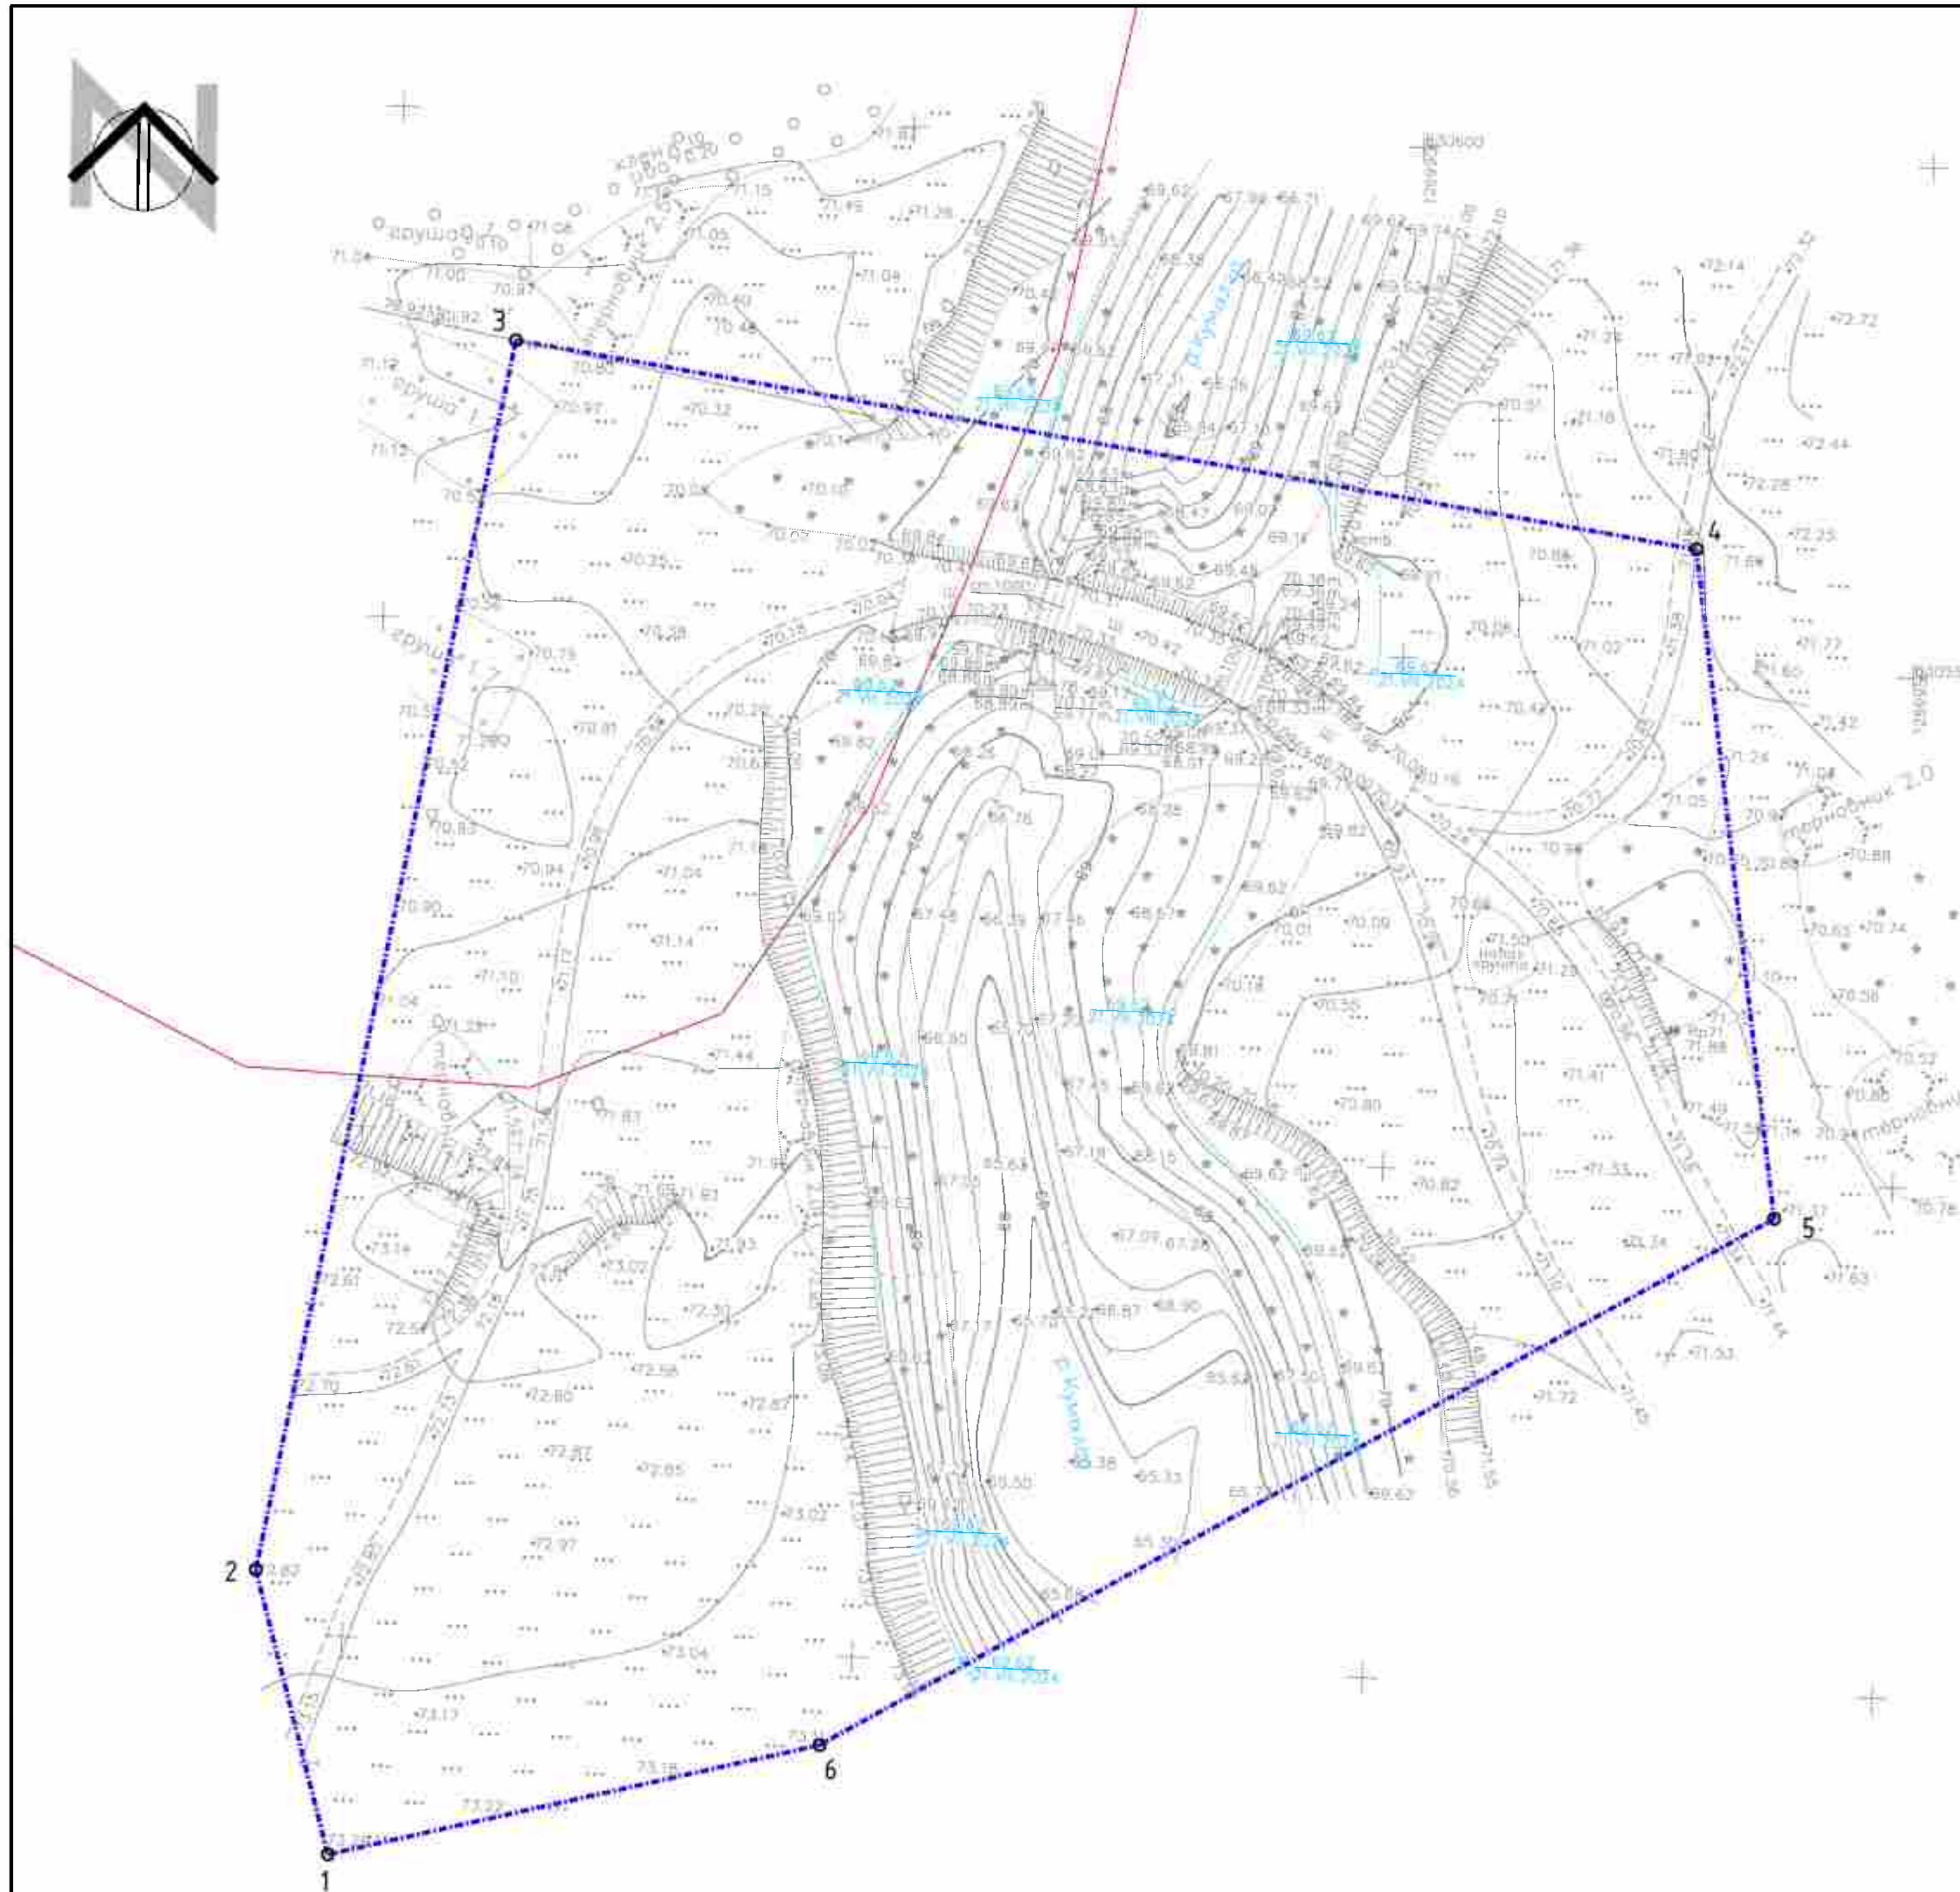

Условные обозначения:

Границы:

- границы территории, в отношении которой осуществляется подготовка проекта планировки
- границы зон планируемого размещения линейного объекта
- 1 - номера характерных точек границ зон планируемого размещения линейных объектов, в том числе точек начала и окончания, точек изменения описания границ таких зон


Примечания:

1. Проект планировки территории разработан на основе инженерных изысканий, предоставленных Заказчиком и выполненных в 2024-2025 годах.
2. Система координат: МСК-34, зона 1 и зона 2
3. Система высот: Балтийская
4. Границы зон планируемого размещения объектов капитального строительства, проектируемых в составе линейных объектов, обеспечивающих в том числе соблюдение расчетных показателей минимально допустимого уровня обеспеченности территории объектами коммунальной, транспортной, социальной инфраструктур и расчетных показателей максимально допустимого уровня территориальной доступности указанных объектов для населения в соответствии с нормативами градостроительного проектирования, - не отображены в связи с отсутствием

						ДПТ.Ч08-24/ВВП02-ВПС01-ППТ.Р1_04-1		
						«Строительство водопропускных сооружений на водных объектах Донского бассейна, расположенных на территории Волгоградской области»		
Изм.	Кол.	Лист	Не док.	Подпись	Дата	Проект планировки территории	Стадия	Лист
ГАП		Злобов А.А.			2025		п	7
Разраб.		Злобов			2025	Чертёж границ зон планируемого размещения линейных объектов, М 1:500 (ВПС №507)		20
Н.контр						ИНДИВИДУАЛЬНЫЙ ПРЕДПРИНИМАТЕЛЬ ЗЛОБОВ А.А.		



34.08.020101.28

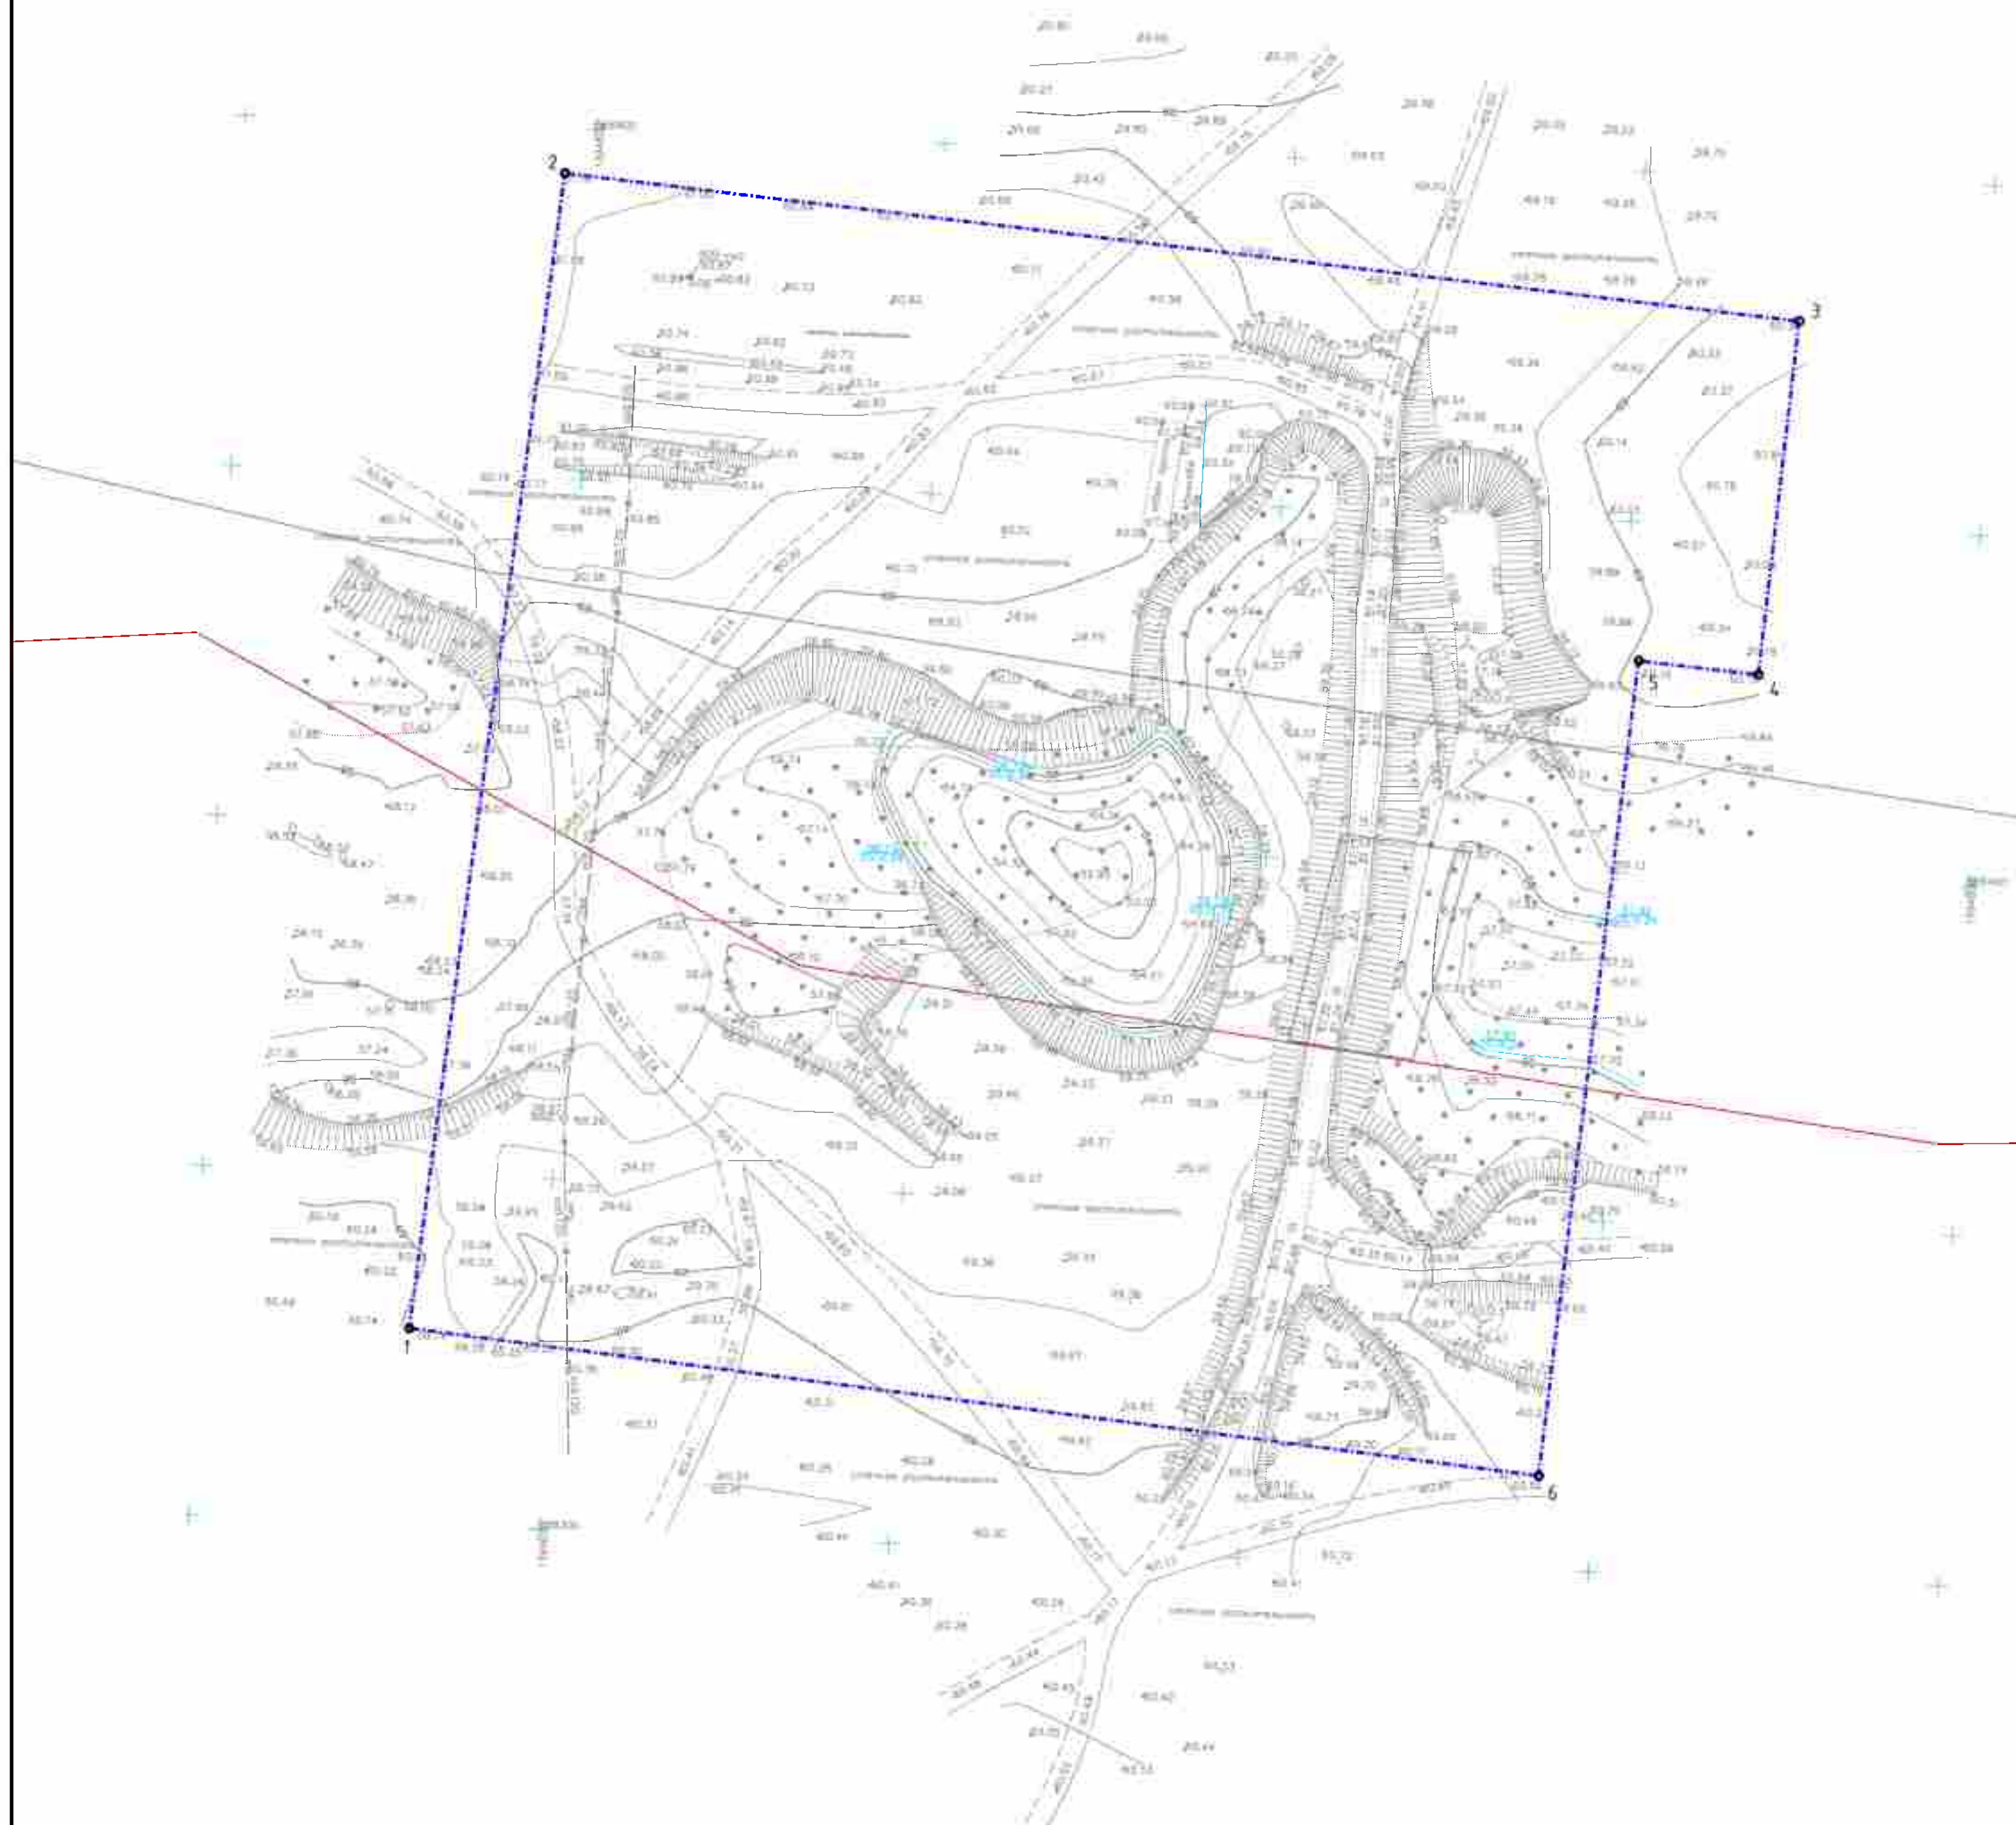

Условные обозначения:


Границы:

- границы территории, в отношении которой осуществляется подготовка проекта планировки
- границы зон планируемого размещения линейного объекта
- 1 — номера характерных точек границ зон планируемого размещения линейных объектов, в том числе точек начала и окончания, точек изменения описания границ таких зон

Примечания:

1. Проект планировки территории разработан на основе инженерных изысканий, предоставленных Заказчиком и выполненных в 2024-2025 годах.
2. Система координат: МСК-34, зона 1 и зона 2.
3. Система высот: Балтийская.
4. Границы зон планируемого размещения объектов капитального строительства, проектируемых в составе линейных объектов, обеспечивающих в том числе соблюдение расчетных показателей минимально допустимого уровня обеспеченности территории объектами коммунальной, транспортной, социальной инфраструктуры и расчетных показателей максимально допустимого уровня территориальной доступности указанных объектов для населения в соответствии с нормативами градостроительного проектирования, — не отображены в связи с отсутствием.

						ДПТ.408-24/ВВР02-ВПС01-ППТ.Р1_04-1				
						«Строительство водопропускных сооружений на водных объектах Донского бассейна, расположенных на территории Волгоградской области»				
Изм.	Кол.	Лист	Изд.	Подпись	Дата			Страница	Лист	Листов
ГАП		Злобов А.А.			2025	Проект планировки территории				
Рисов.		Злобов			2025			11	9	20
						Чертеж границ зон планируемого размещения линейных объектов, М 1:500. (ВПС №509)		Индивидуальный предприниматель ЗЛОБОВ А.А.		
Нормир										

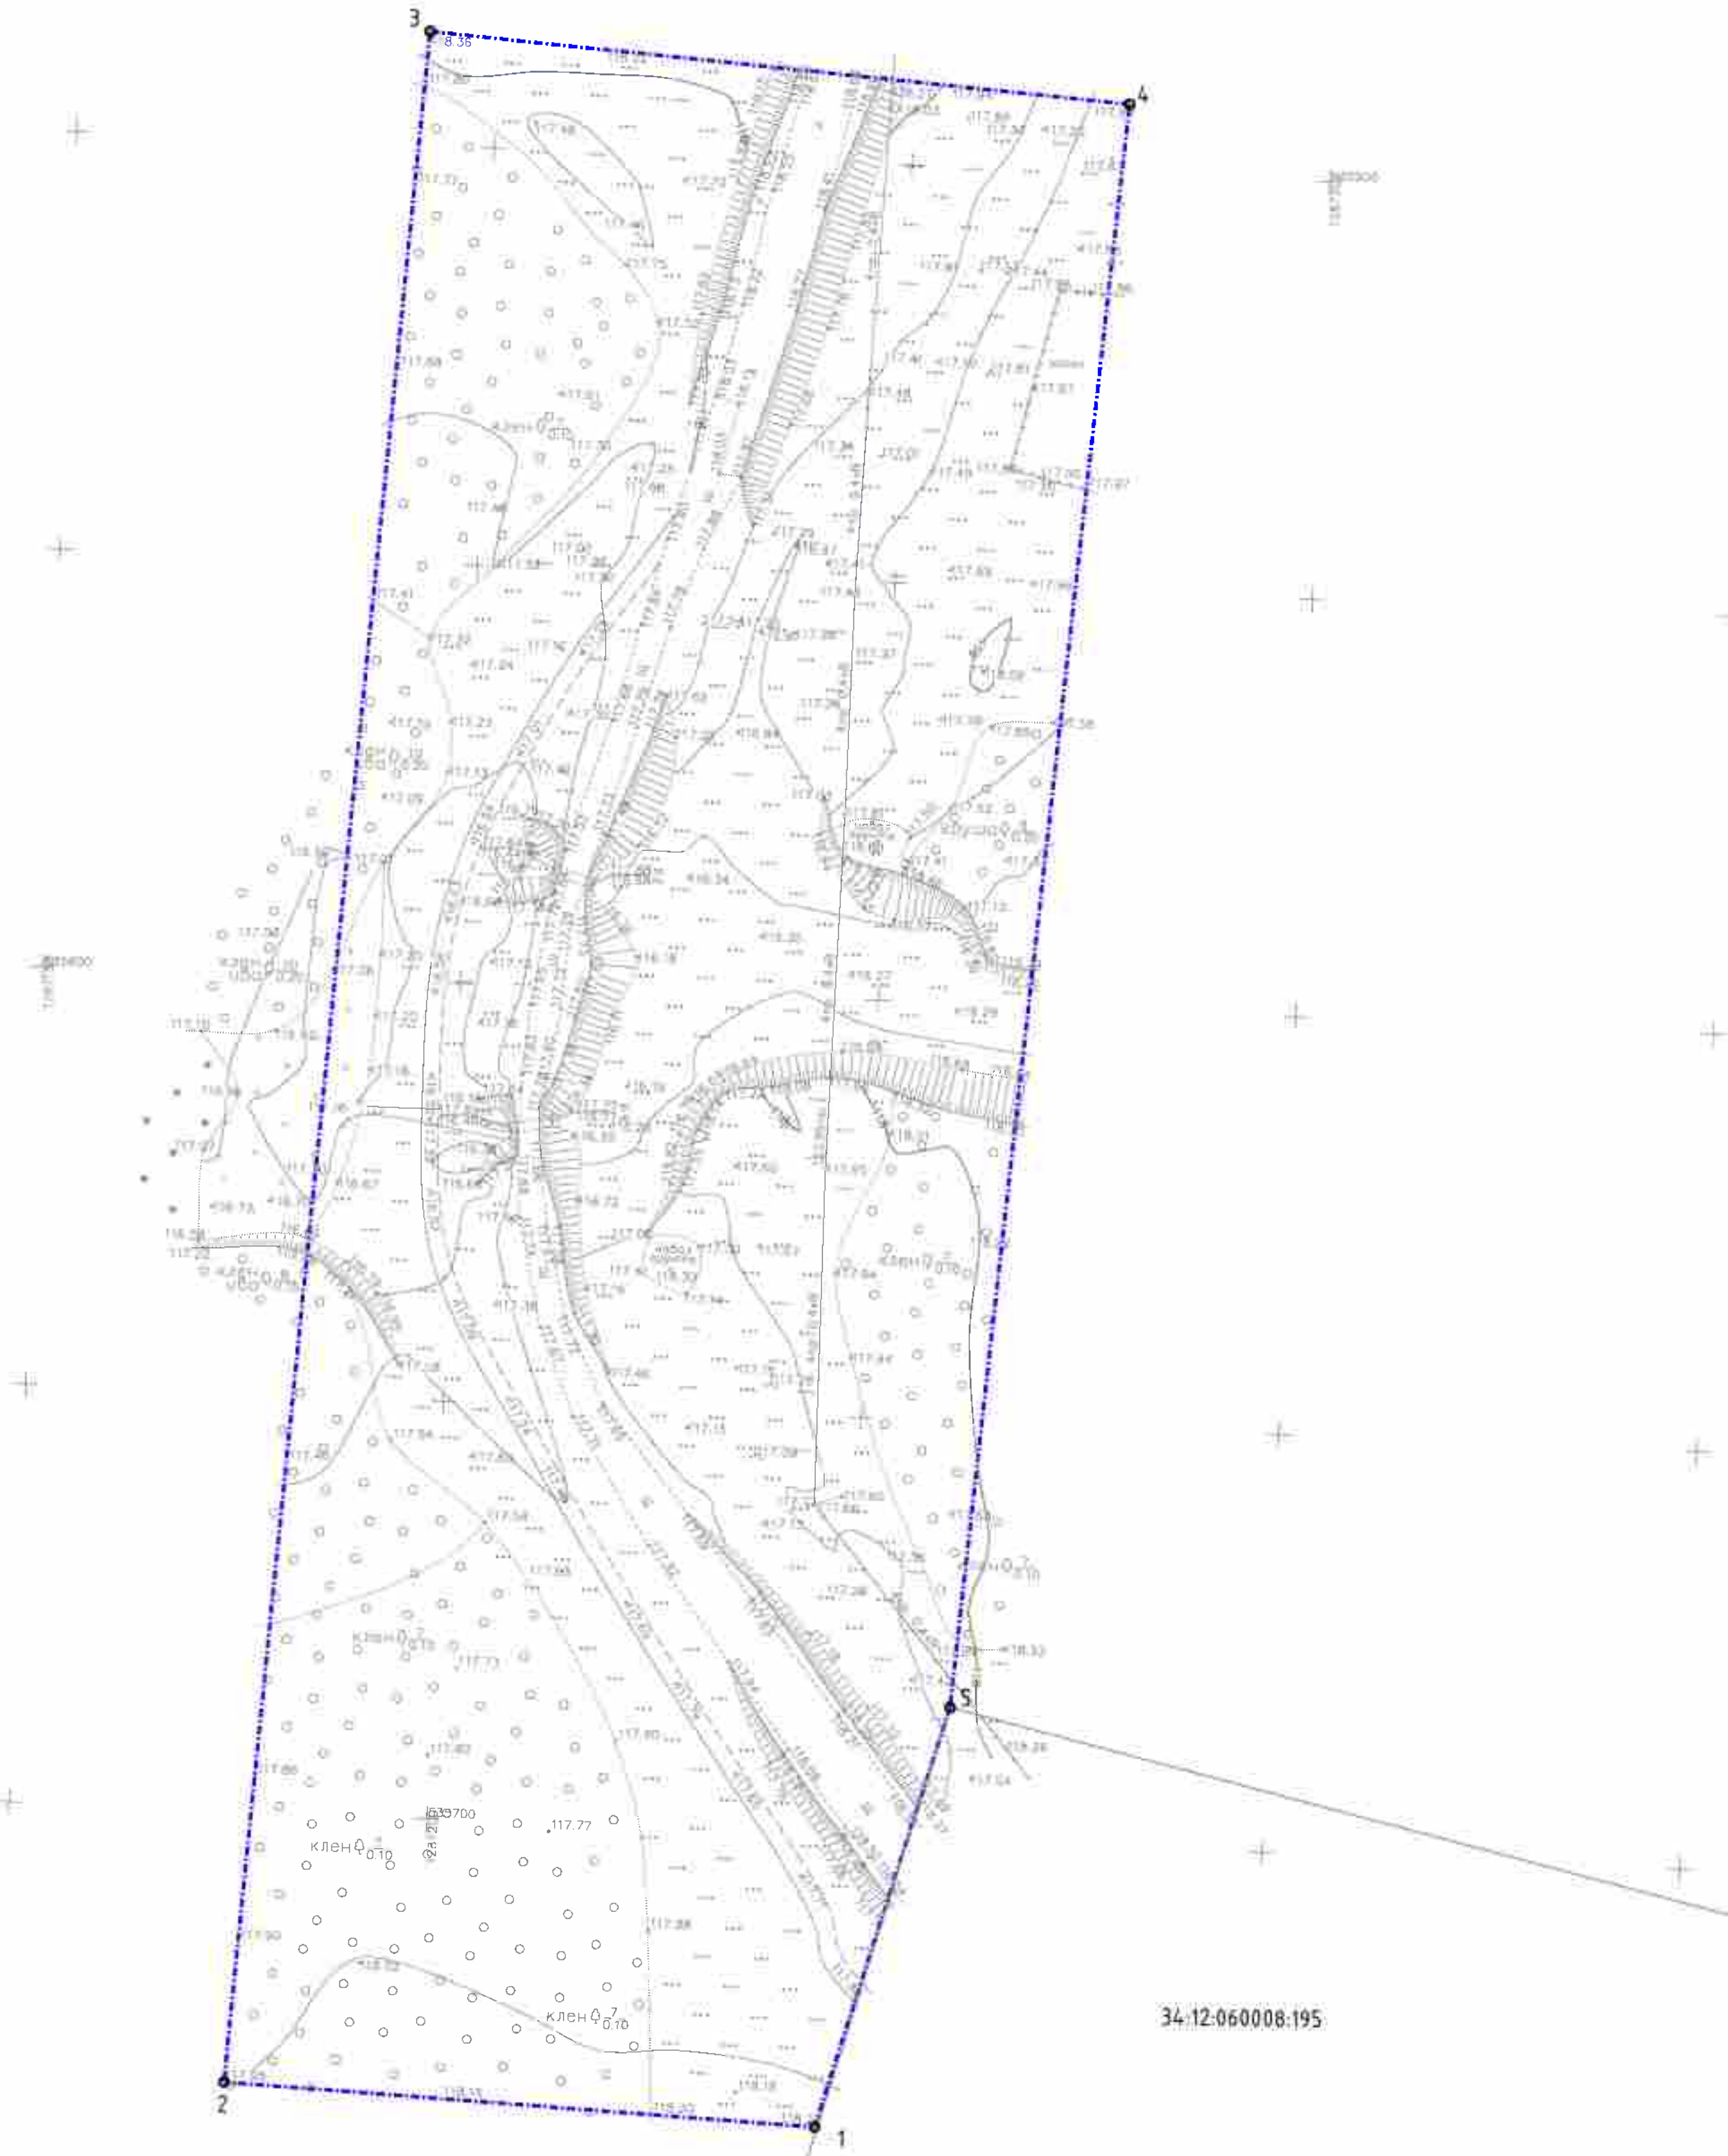

Условные обозначения:

Границы:


- границы территории, в отношении которой осуществляется подготовка проекта планировки
- границы зон планируемого размещения линейного объекта
- номера характерных точек границ зон планируемого размещения линейных объектов, в том числе точек начала и окончания, точек изменения описания границ таких зон

Примечания:

1. Проект планировки территории разработан на основе инженерных изысканий, представленных Заказчиком и выполненных в 2024-2025 годах.
2. Система координат: МСК-34, зона 1 и зона 2.
3. Система высот: Балтийская.
4. Границы зон планируемого размещения объектов капитального строительства, проектируемых в составе линейных объектов, обеспечивающих в том числе соблюдение расчетных показателей минимально допустимого уровня обеспеченности территории объектами коммунальной, транспортной, социальной инфраструктур и расчетных показателей максимально допустимого уровня территориальной доступности указанных объектов для населения в соответствии с нормативами градостроительного проектирования, - не отображены в связи с отсутствием.

ДПТ.408-24/ВВР02-ВПС01-ППТ.Р1_04-1					
«Строительство водопропускных сооружений на водных объектах Донского бассейна, расположенных на территории Волгоградской области»					
Изм.	Кол.	Лист	Изд.	Полный	Дата
ГАП	Злобов А.А.	2025	Проект планировки территории		
Рис.	Злобов	2025			
Чертеж границ зон планируемого размещения линейных объектов, М 1:500 (ВПС №510)				Лист	Листов
				11	20
				Индивидуальный предприниматель	
				ЗЛОБОВ А.А.	

						ДПТ.Ч08-24/ВВР02-ВРС01-ППТ.Р1_04-1		
						«Строительство водопропускных сооружений на водных объектах Донского бассейна, расположенных на территории Волгоградской области»		
Изм.	Кол.	Лист	№ док	Подпись	Дата			
Г.АП		Злобов А.А.			2025	Проект планировки территории		
Разраб.		Злобов			2025	П	11	20
Н.контр						Чертеж границ зон планируемого размещения линейных объектов, М 1:500 (ВРС №511)		
						ИНДИВИДУАЛЬНЫЙ ПРЕДПРИНИМАТЕЛЬ ЗЛОБОВ А.А.		

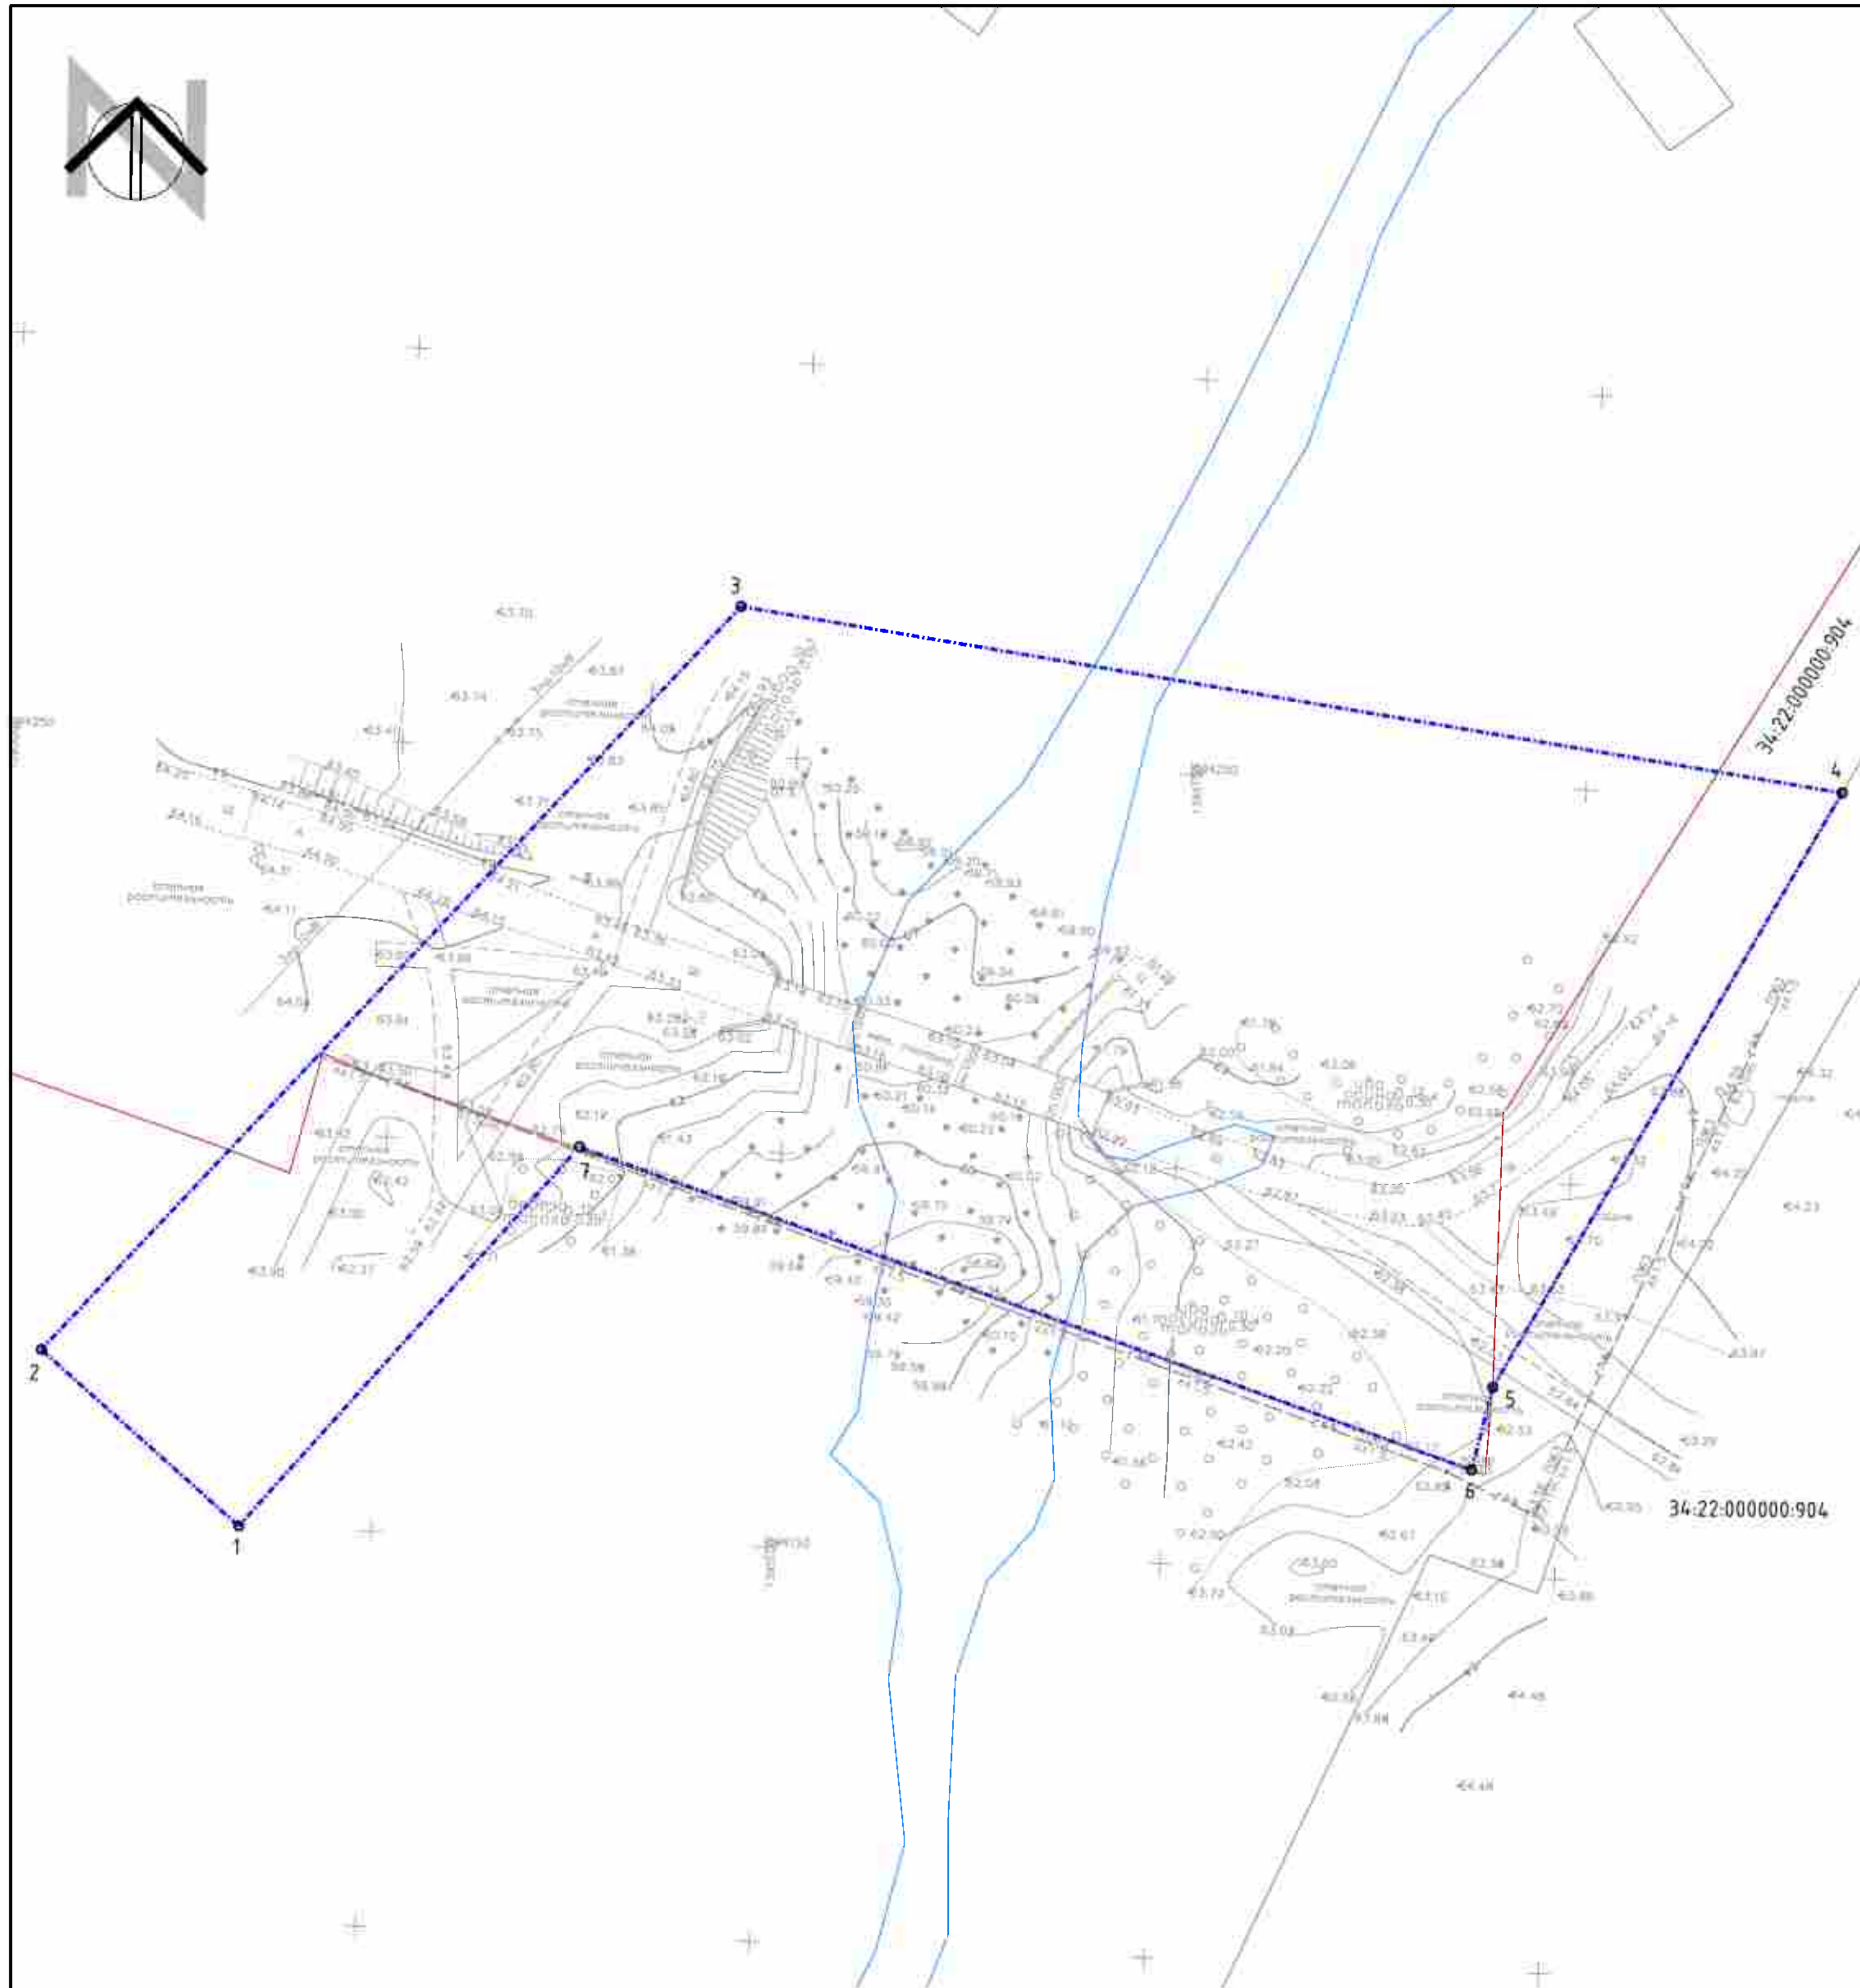

Условные обозначения:


Границы:

- границы территории, в отношении которой осуществляется подготовка проекта планировки
- границы зон планируемого размещения линейного объекта
- 1 — номера характерных точек границ зон планируемого размещения линейных объектов, в том числе точек начала и окончания, точек изменения описания границ таких зон

Примечания:

1. Проект планировки территории разработан на основе инженерных изысканий, представленных Заказчиком и выполненных в 2024-2025 годах.
2. Система координат: МСК-34, зона 1 и зона 2
3. Система высот: Балтийская
4. Границы зон планируемого размещения объектов капитального строительства, проектируемых в составе линейных объектов, обеспечивающих в том числе соблюдение расчетных показателей минимально допустимого уровня обеспеченности территории объектами коммунальной, транспортной, социальной инфраструктур и расчетных показателей максимально допустимого уровня территориальной доступности указанных объектов для населения в соответствии с нормативами градостроительного проектирования, — не отображены в связи с отсутствием.

ДПТ.Ч08-24/ВВП02-ВПС01-ППТ.Р1_04-1					
«Строительство водопропускных сооружений на водных объектах Донского бассейна, расположенных на территории Волгоградской области»					
Изм.	Кол.	Лист	Изд.	Подпись	Дата
ГАП	Злобов А.А.				2025
Рис.	Злобов				2025
Проект планировки территории				Страница	Лист
Чертеж границ зон планируемого размещения линейных объектов, М 1:500 (ВПС №512)				11	12
Индивидуальный предприниматель				Листов	
ЗЛОБОВ А.А.				20	

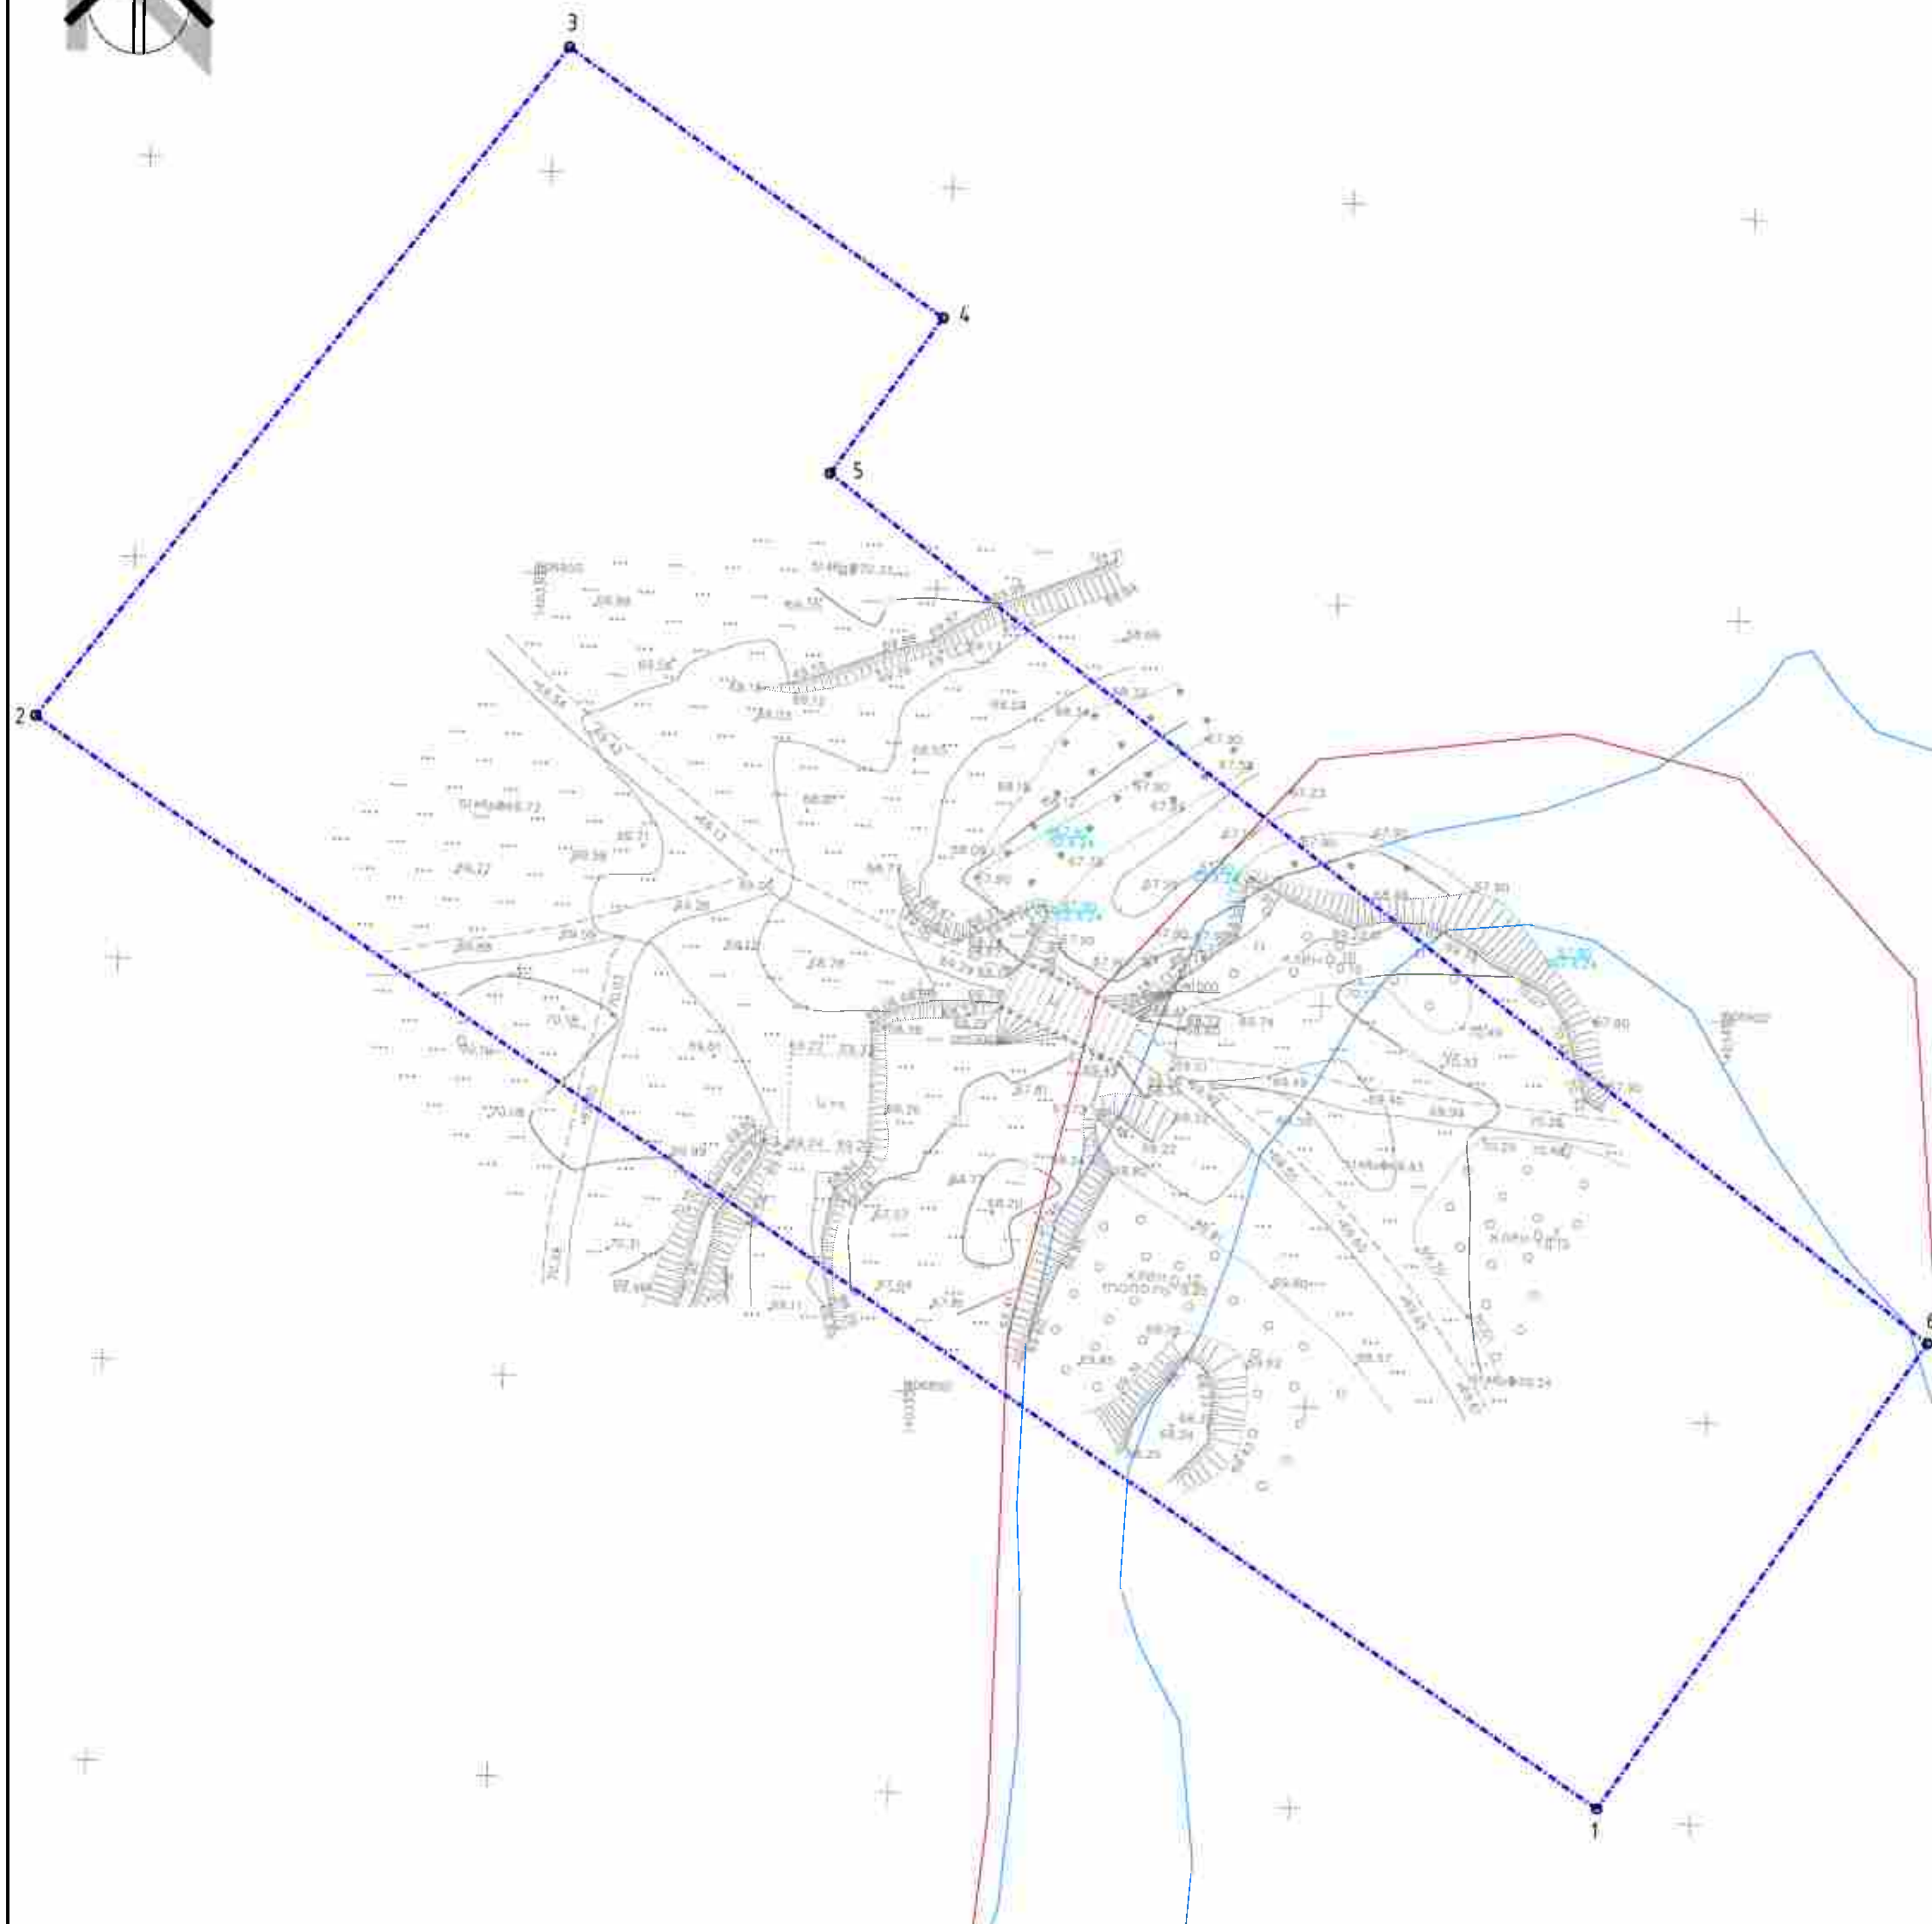

Условные обозначения:


Границы:

- границы территории, в отношении которой осуществляется подготовка проекта планировки
- границы зон планируемого размещения линейного объекта
- номера характерных точек границ зон планируемого размещения линейных объектов, в том числе точек начала и окончания, точек изменения описания границ таких зон

Примечания:

- Проект планировки территории разработан на основе инженерных изысканий, предоставленных Заказчиком и выполненных в 2024-2025 годах.
- Система координат: МСК-34, зона 1 и зона 2
- Система высот: Балтийская
- Границы зон планируемого размещения объектов капитального строительства, проектируемых в составе линейных объектов, обеспечивающих в том числе соблюдение расчетных показателей минимально допустимого уровня обеспеченности территории объектами коммунальной, транспортной, социальной инфраструктур и расчетных показателей максимально допустимого уровня территориальной доступности указанных объектов для населения в соответствии с нормативами градостроительного проектирования, - не отображены в связи с отсутствием

						ДПТ.408-24/ВВП02-ВПС01-ППТ.Р1_04-1				
						«Строительство водопропускных сооружений на водных объектах Донского бассейна, расположенных на территории Волгоградской области»				
Изм.	Кол.	Лист	№ док.	Подпись	Дата			Стадия	Лист	Листов
ГАП		Злобов А.А.			2025	Проект планировки территории		П	14	20
Рисов.		Злобов			2025					
						Чертеж границ зон планируемого размещения линейных объектов, М 1:500 (ВПС №514)		ИНДИВИДУАЛЬНЫЙ ПРЕДПРИНИМАТЕЛЬ ЗЛОБОВ А.А.		
Начин										

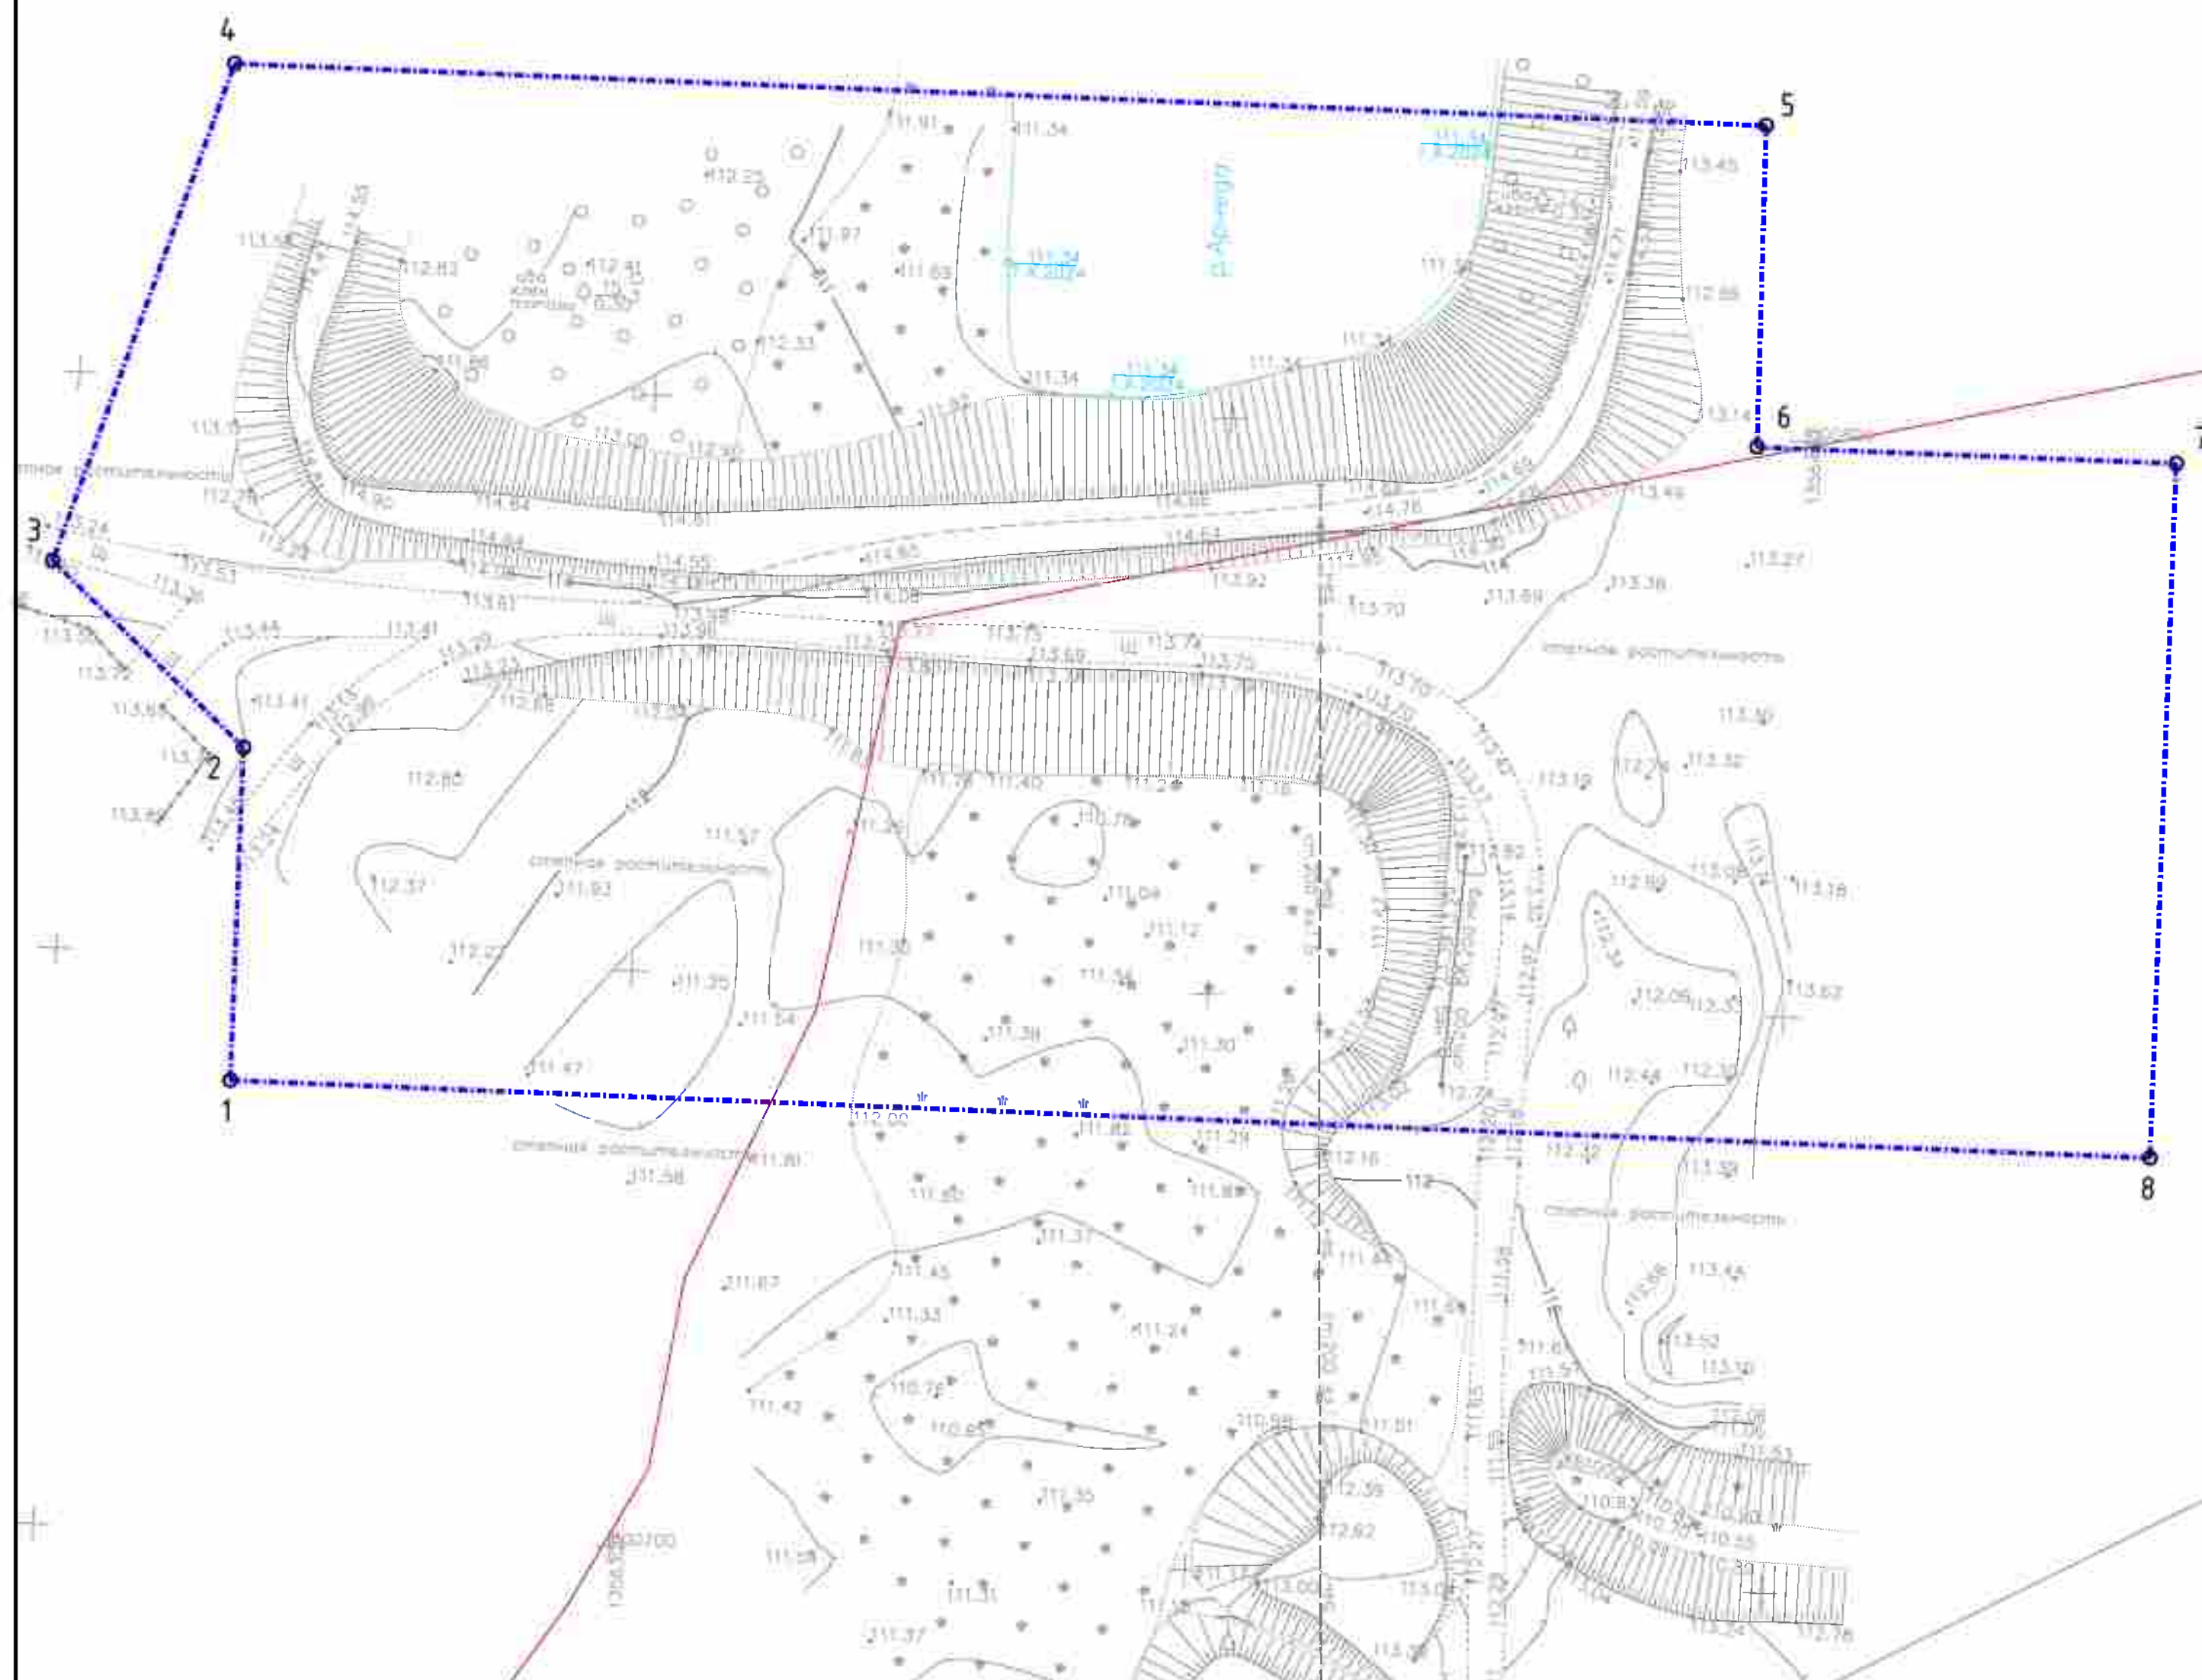

Условные обозначения:


Границы:

- — — границы территории, в отношении которой осуществляется подготовка проекта планировки
- — — границы зон планируемого размещения линейного объекта
- 1 — номера характерных точек границ зон планируемого размещения линейных объектов, в том числе точек начала и окончания, точек изменения описания границ таких зон

Примечания:

1. Проект планировки территории разработан на основе инженерных изысканий, представленных Заказчиком и выполненных в 2024-2025 годах.
2. Система координат: МСК-34, зона 1 и зона 2.
3. Система высот: Балтийская.
4. Границы зон планируемого размещения объектов капитального строительства, проектируемых в составе линейных объектов, обеспечивающих в том числе соблюдение расчетных показателей минимально допустимого уровня обеспеченности территории объектами коммунальной, транспортной, социальной инфраструктуры и расчетных показателей максимально допустимого уровня территориальной доступности указанных объектов для населения в соответствии с нормативами градостроительного проектирования, — не отображены в связи с отсутствием.

ДПТ.408-24/ВВП02-ВПС01-ППТ.Р1_04-1					
«Строительство водопропускных сооружений на водных объектах Донского бассейна, расположенных на территории Волгоградской области»					
Изм.	Кол.	Лист	Масштаб	Подпись	Дата
ГАП	Злобов А.А.				2025
Рисов.	Злобов				2025
Проект планировки территории				Стадия	Лист
Чертёж границ зон планируемого размещения линейных объектов, М 1:500 (ВПС №516)				II	16
				Листов	20
				Индивидуальный предприниматель ЗЛОБОВ А.А.	

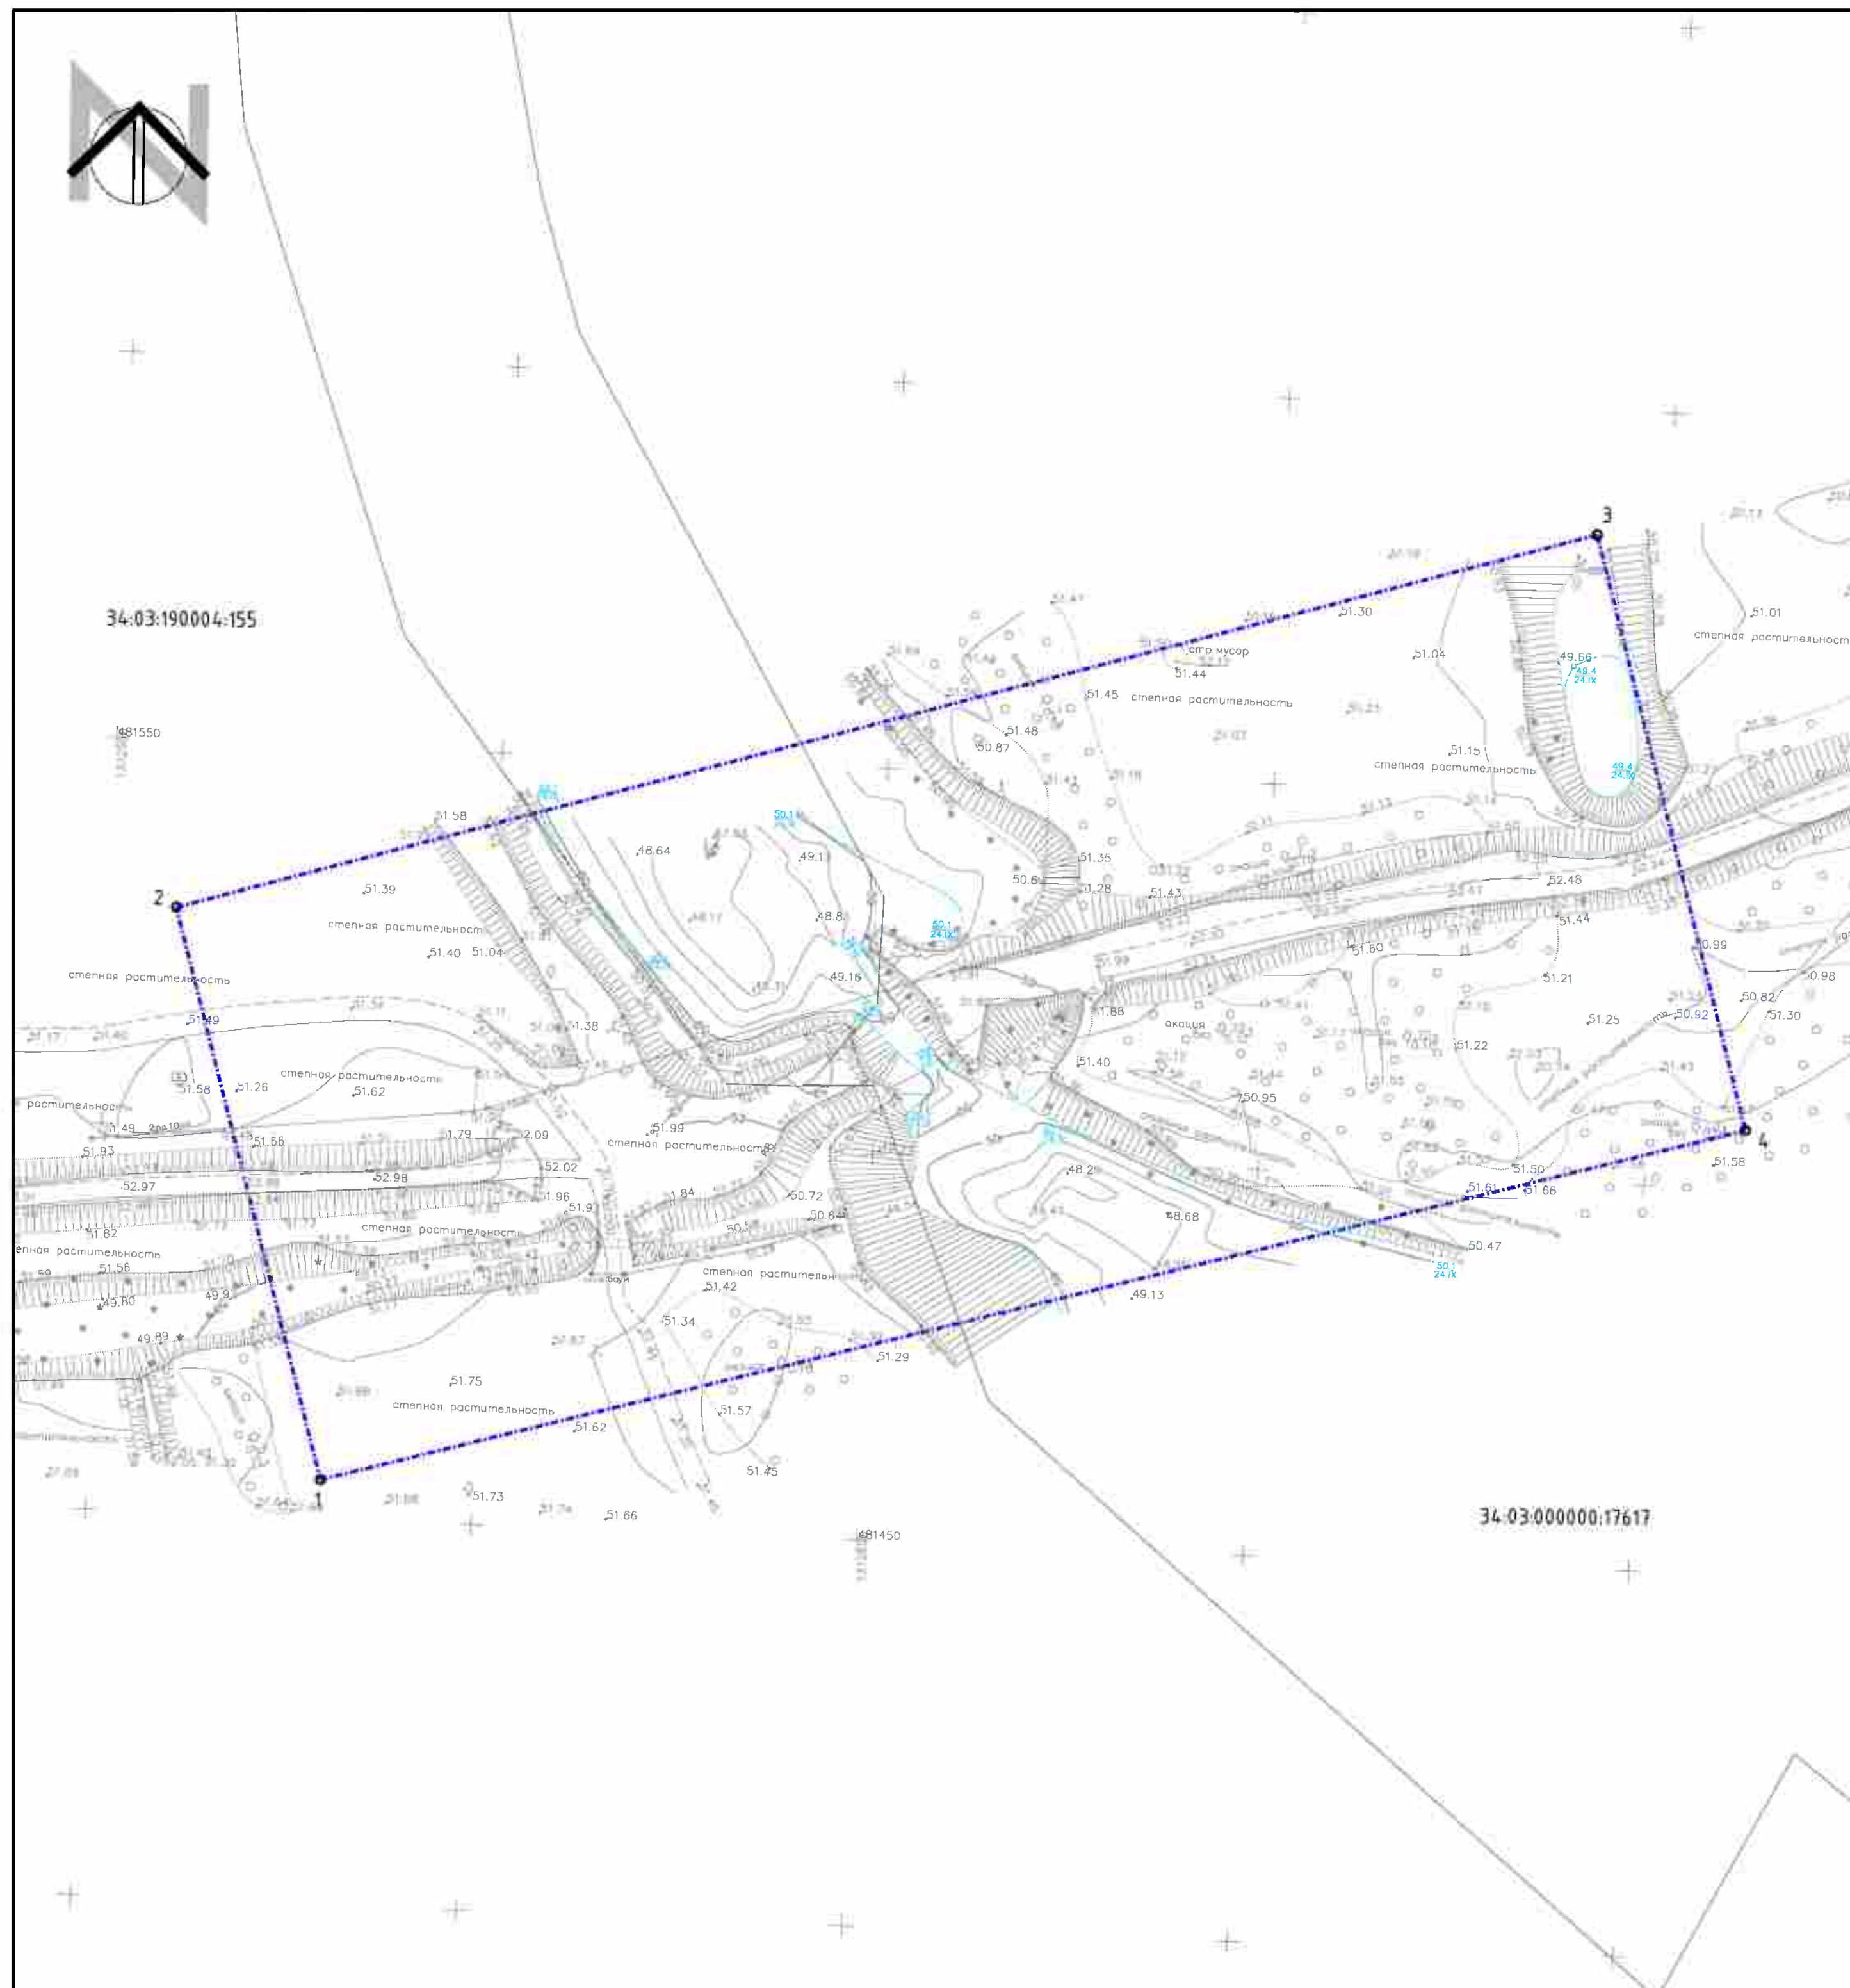

Условные обозначения:



Границы:

-  - границы территории, в отношении которой осуществляется подготовка проекта планировки
-  - границы зон планируемого размещения линейного объекта
-  - номера характерных точек границ зон планируемого размещения линейных объектов, в том числе точек начала и окончания, точек изменения описания границ таких зон

Примечания: _____

1. Проект планировки территории разработан на основе инженерных изысканий, предоставленных Заказчиком и выполненных в 2024-2025 годах.
2. Система координат: МСК-34, зона 1 и зона 2
3. Система высот: Балтийская
4. Границы зон планируемого размещения объектов капитального строительства, проектируемых в составе линейных объектов, обеспечивающих в том числе соблюдение расчетных показателей минимально допустимого уровня обеспеченности территории объектами коммунальной, транспортной, социальной инфраструктур и расчетных показателей максимально допустимого уровня территориальной доступности указанных объектов для населения в соответствии с нормативами градостроительного проектирования, – не отображены в связи с отсутствием

						ДПТ.Ч08-24/ВВП02-ВПС01-ППТ.Р1_04-1						
						«Строительство водопропускных сооружений на водных объектах Донского бассейна, расположенных на территории Волгоградской области»						
Изм.	Кол.	Лист	№ док	Подпись	Дата							
ГАП		Злобов А.А.			2025	Проект планировки территории				Стадия	Лист	Листов
Разраб.		Злобов			2025					П	17	20
						Чертеж границ зон планируемого размещения линейных объектов, М 1:500 (ВПС №517)				ИНДИВИДУАЛЬНЫЙ ПРЕДПРИНИМАТЕЛЬ ЗЛОБОВ А.А.		
Н контр												

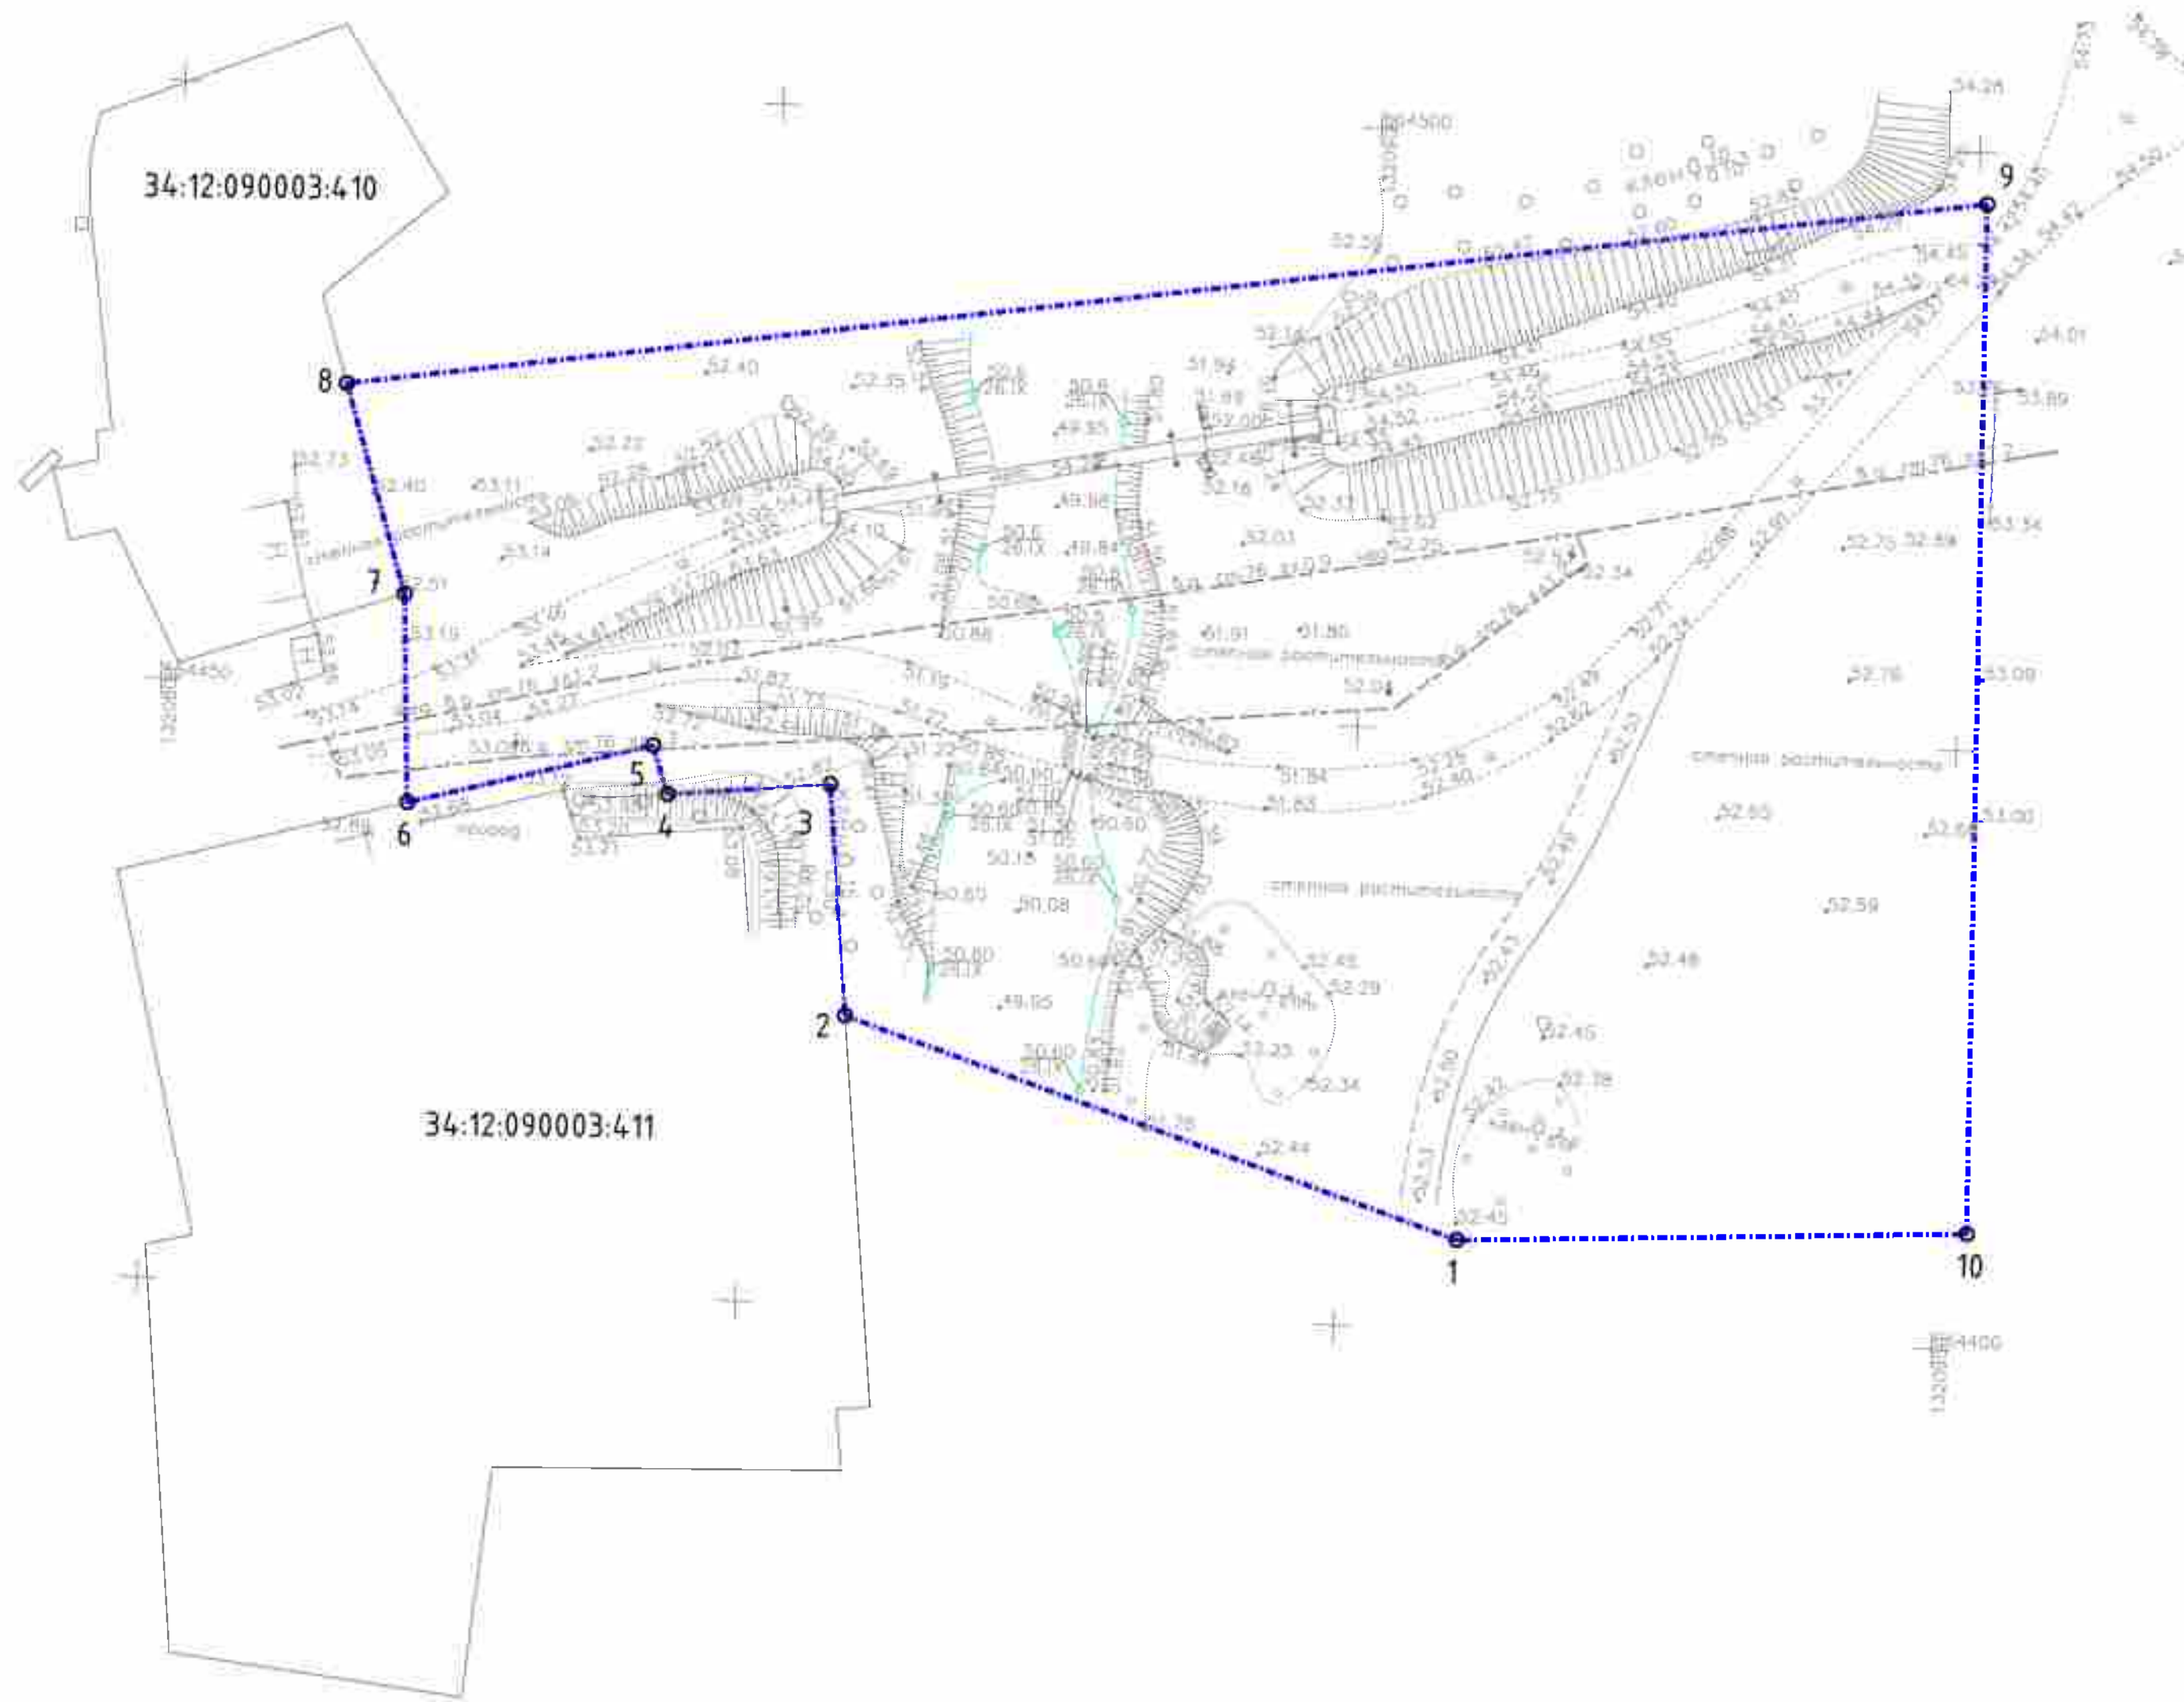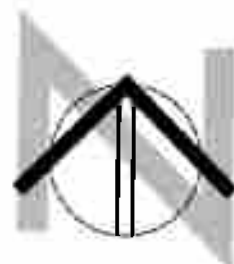

Условные обозначения:


Границы:

- границы территории, в отношении которой осуществляется подготовка проекта планировки
- границы зон планируемого размещения линейного объекта
- 1 — номера характерных точек границ зон планируемого размещения линейных объектов, в том числе точек начала и окончания, точек изменения описания границ таких зон

Примечания:

1. Проект планировки территории разработан на основе инженерных изысканий, предоставленных Заказчиком и выполненных в 2024-2025 годах.
2. Система координат: МСК-34, зона 1 и зона 2.
3. Система высот: Балтийская.
4. Границы зон планируемого размещения объектов капитального строительства, проектируемых в составе линейных объектов, обеспечивающих в том числе соблюдение расчетных показателей минимально допустимого уровня обеспеченности территории объектами коммунальной, транспортной, социальной инфраструктур и расчетных показателей максимально допустимого уровня территориальной доступности указанных объектов для населения в соответствии с нормативами градостроительного проектирования, — не отображены в связи с отсутствием.

						ДПТ.Ч08-24/ВВ02-ВПС01-ППТ.Р1_04-1		
						«Строительство водопропускных сооружений на водных объектах Донского бассейна, расположенных на территории Волгоградской области»		
Изм.	Кол.	Лист	Изд.	Подпись	Дата			
ГАП	Злобов А.А.				2025	Проект планировки территории		
Разработ.	Злобов				2025	Страница	Лист	Листов
						17	18	20
						Чертеж границ зон планируемого размещения линейных объектов, М 1:500 (ВПС №518)		
Исполн						Индивидуальный предприниматель ЗЛОБОВ А.А.		

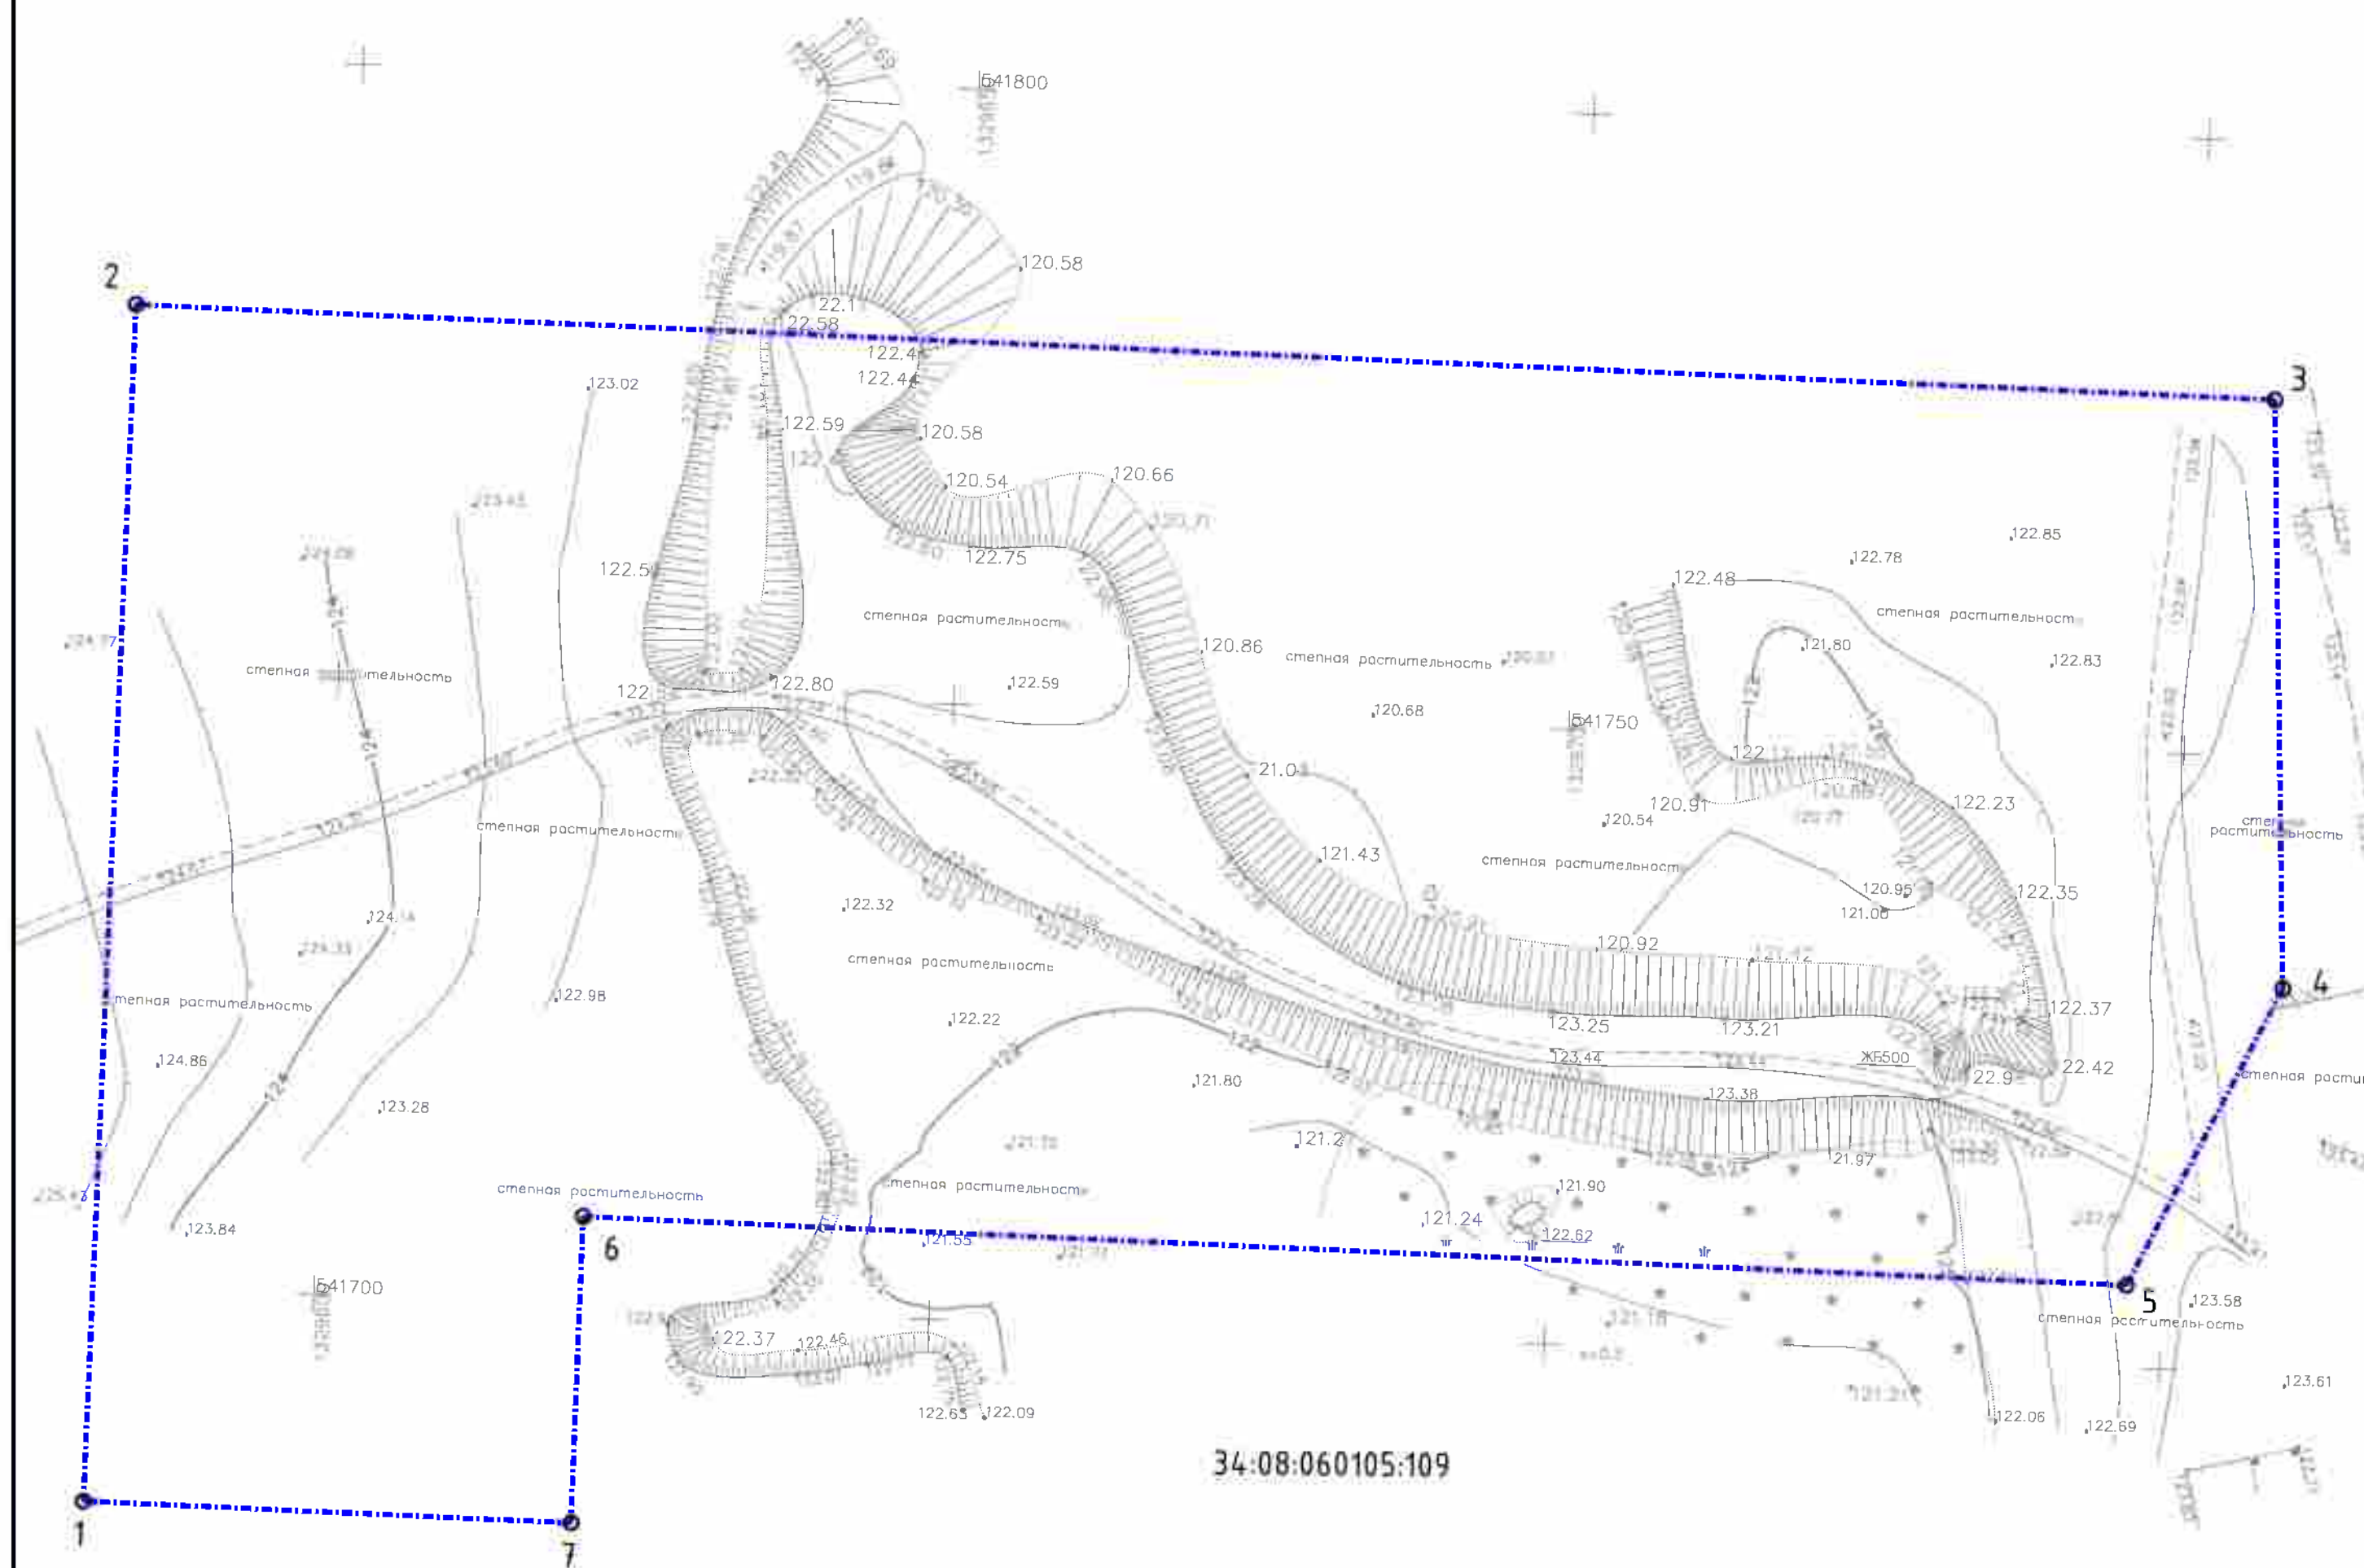


-  - границы территории, в отношении которой осуществляется подготовка проекта планировки
-  - границы зон планируемого размещения линейного объекта
-  - номера характерных точек границ зон планируемого размещения линейных объектов, в том числе точек начала и окончания, точек изменения описания границ таких зон

1. Проект планировки территории разработан на основе инженерных изысканий, предоставленных Заказчиком и выполненных в 2024-2025 годах.
2. Система координат: МСК-34, зона 1 и зона 2
3. Система высот: Балтийская
4. Границы зон планируемого размещения объектов капитального строительства, проектируемых в составе линейных объектов, обеспечивающих в том числе соблюдение расчетных показателей минимально допустимого уровня обеспеченности территории объектами коммунальной, транспортной, социальной инфраструктур и расчетных показателей максимально допустимого уровня территориальной доступности указанных объектов для населения в соответствии с нормативами градостроительного проектирования, – не отображены в связи с отсутствием

						ДПТ.408-24/ВВР02-ВРС01-ППТ.Р1_04-1		
						«Строительство водопропускных сооружений на водных объектах Донского бассейна, расположенных на территории Волгоградской области»		
Изм.	Кол.	Лист	№ док	Подпись	Дата		Стадия	Лист
Г.АП		Злобов А.А.			2025	Проект планировки территории	П	19
Разраб.		Злобов			2025			
						Чертеж границ зон планируемого размещения линейных объектов, М 1:500 (ВПС №519)	ИНДИВИДУАЛЬНЫЙ ПРЕДПРИНИМАТЕЛЬ ЗЛОБОВ А.А.	
Н.контрп								



34:09:000000:12148

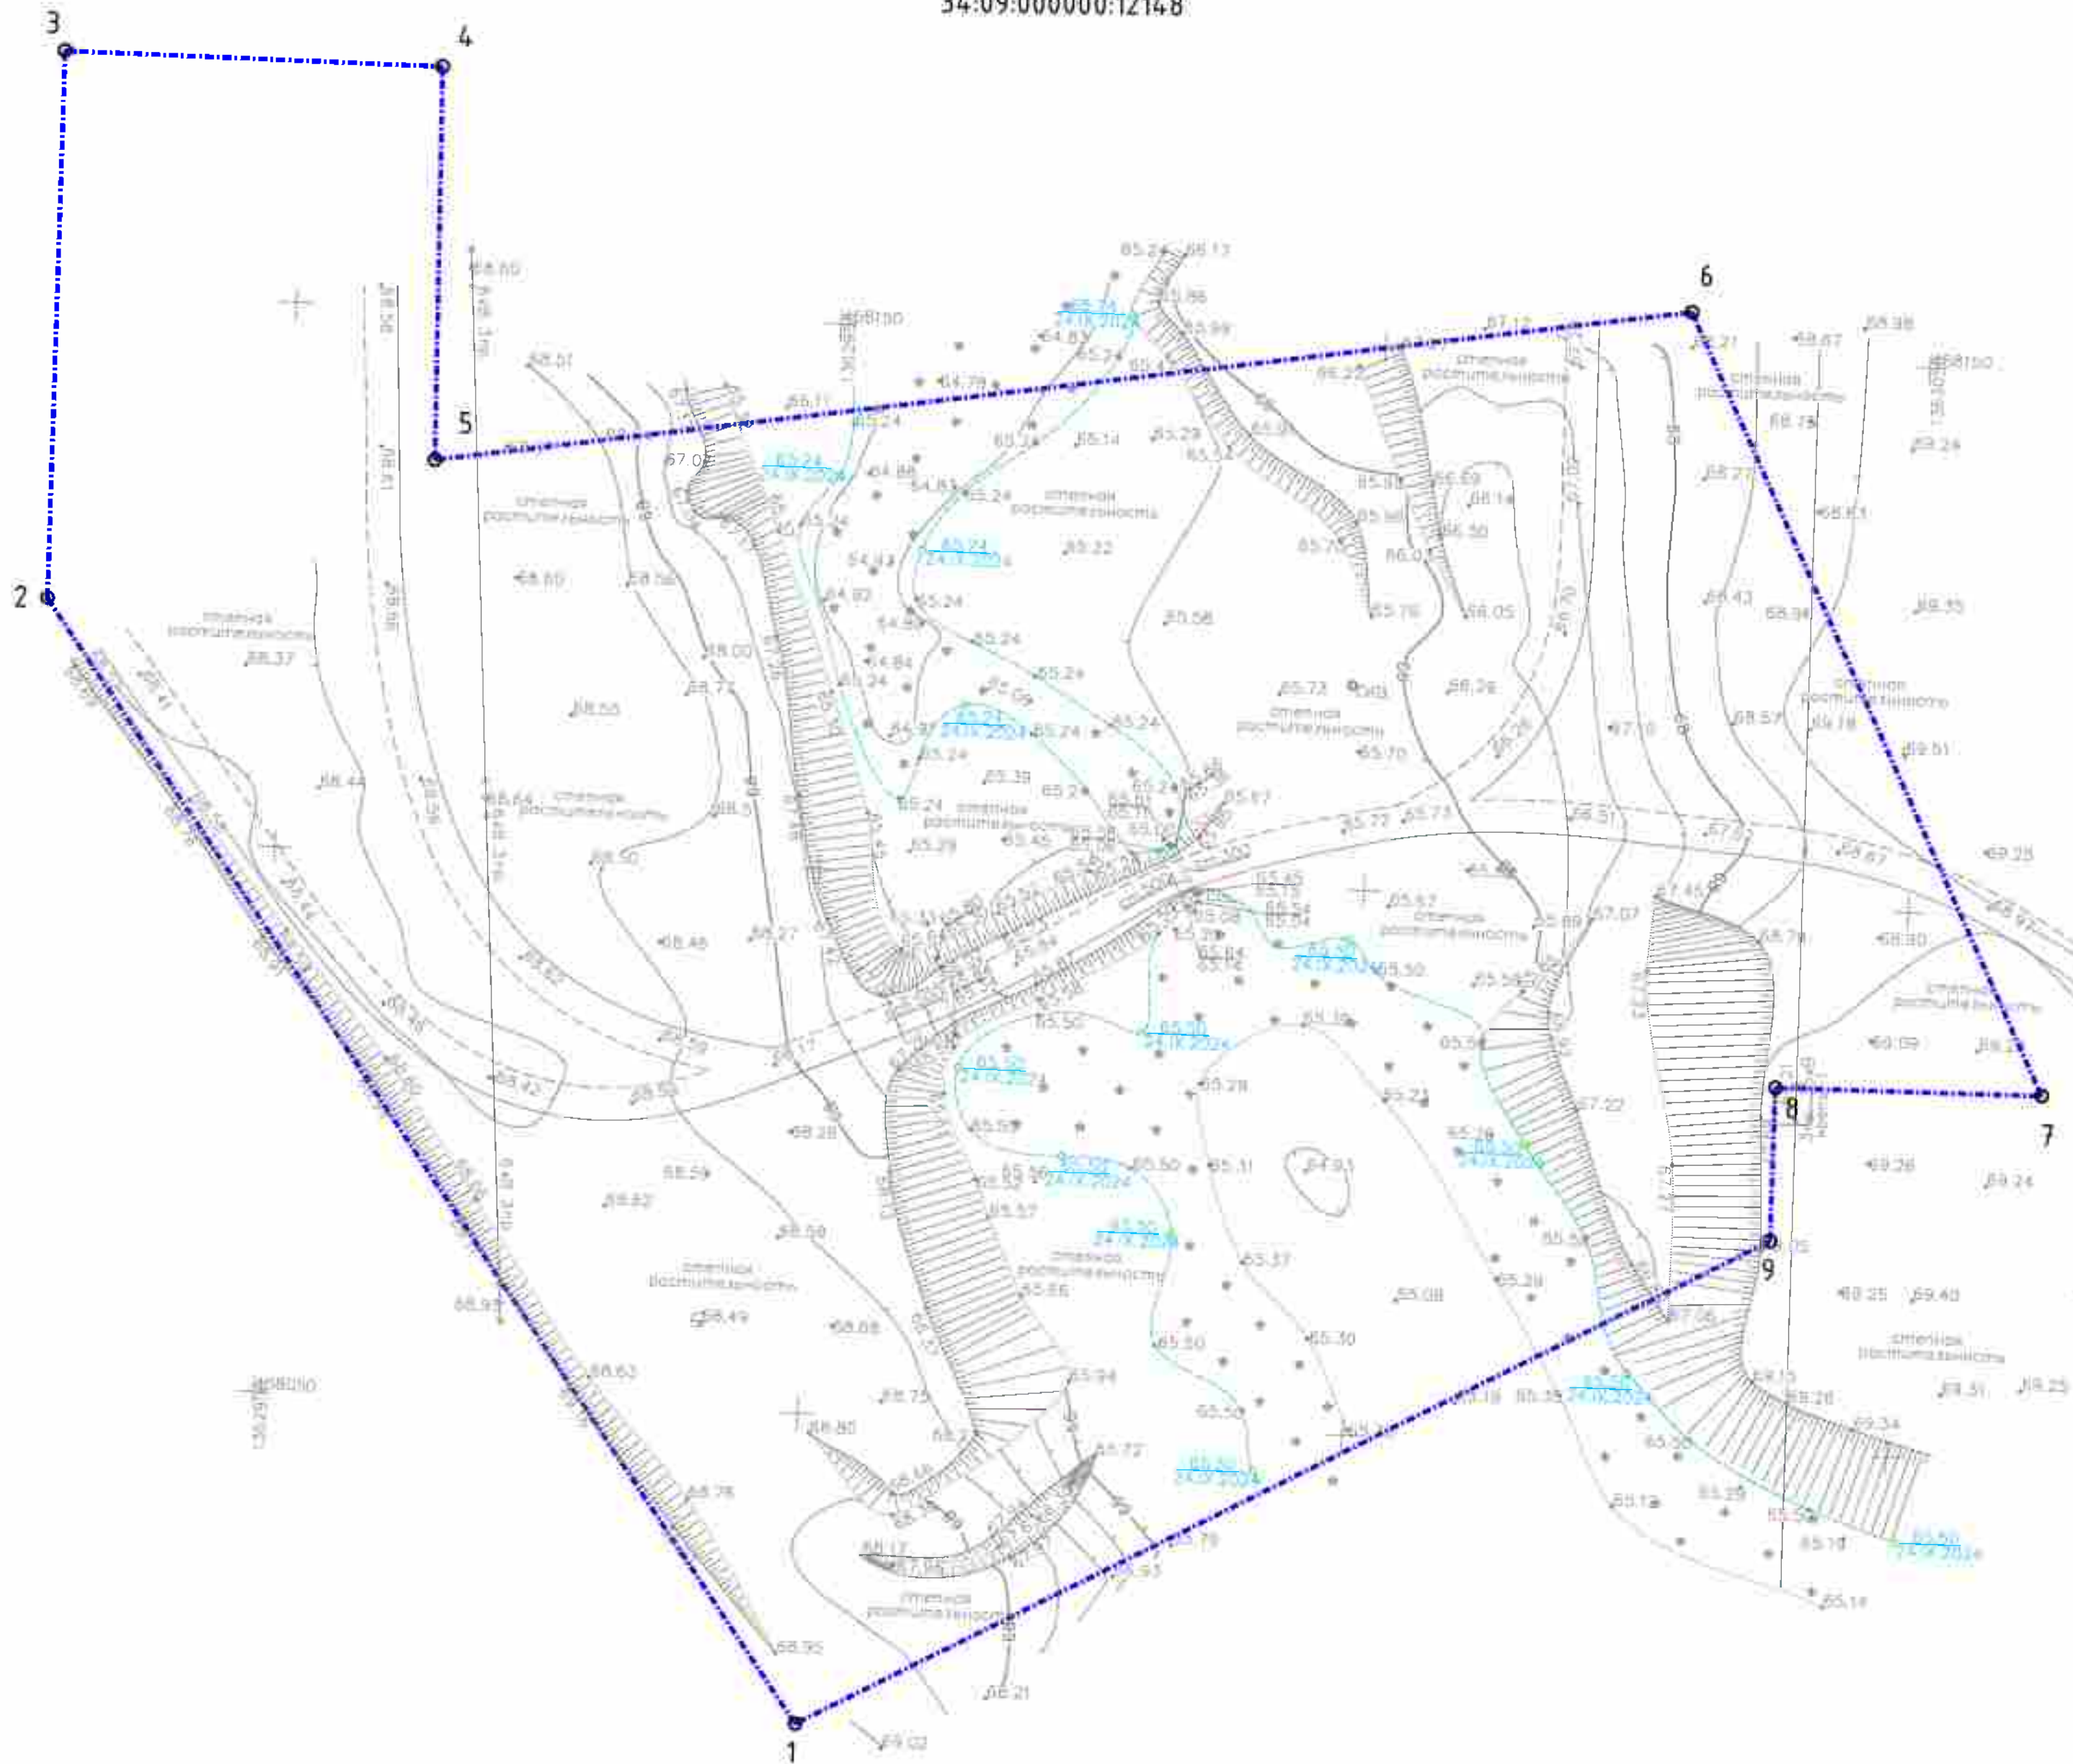

Условные обозначения:

- Границы:
- границы территории, в отношении которой осуществляется подготовка проекта планировки
 - - - границы зон планируемого размещения линейного объекта
 - 1 - номера характерных точек границ зон планируемого размещения линейных объектов, в том числе точек начала и окончания, точек изменения описания границ таких зон

Примечания:

1. Проект планировки территории разработан на основе инженерных изысканий, представленных Заказчиком и выполненных в 2024-2025 годах.
2. Система координат: МСК-34, зона 1 и зона 2.
3. Система высот: Балтийская.
4. Границы зон планируемого размещения объектов капитального строительства, проектируемых в составе линейных объектов, обеспечивающих в том числе соблюдение расчетных показателей минимально допустимого уровня обеспеченности территории объектами коммунальной, транспортной, социальной инфраструктур и расчетных показателей максимально допустимого уровня территориальной доступности указанных объектов для населения в соответствии с нормативами градостроительного проектирования, - не отображены в связи с отсутствием.

ДПТ.Ч08-24/ВВП02-ВПС01-ППТ.Р1_04-1					
«Строительство водопропускных сооружений на водных объектах Донского бассейна, расположенных на территории Волгоградской области»					
Изм.	Кол.	Лист	Изд.	Подпись	Дата
ГАП	Злобов А.А.				2025
Инжпр.	Злобов				2025
Проект планировки территории				Страница	Лист
Чертеж границ зон планируемого размещения линейных объектов, М 1:500 (БПС №529)				11	20
				Листов	20
				Индивидуальный предприниматель	
				ЗЛОБОВ А.А.	