


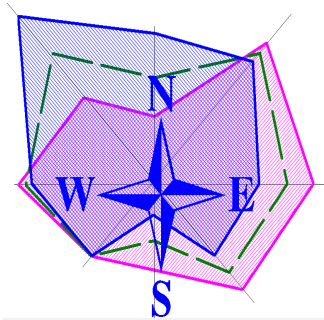

Проект внесения изменений в проект планировки и проект межевания части территории по ул. Гидротехническая в р.п. Городище Городищенского муниципального района Волгоградской области, утвержденный постановлением № 1752-п от 09.10.2023. М 1:10000

УСЛОВНЫЕ ОБОЗНАЧЕНИЯ

Административно-территориальное устройство


сущест.



Граница Городищенского муниципального района




Граница Городищенского городского поселения

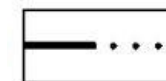

Граница населенного пункта



- территория проектирования

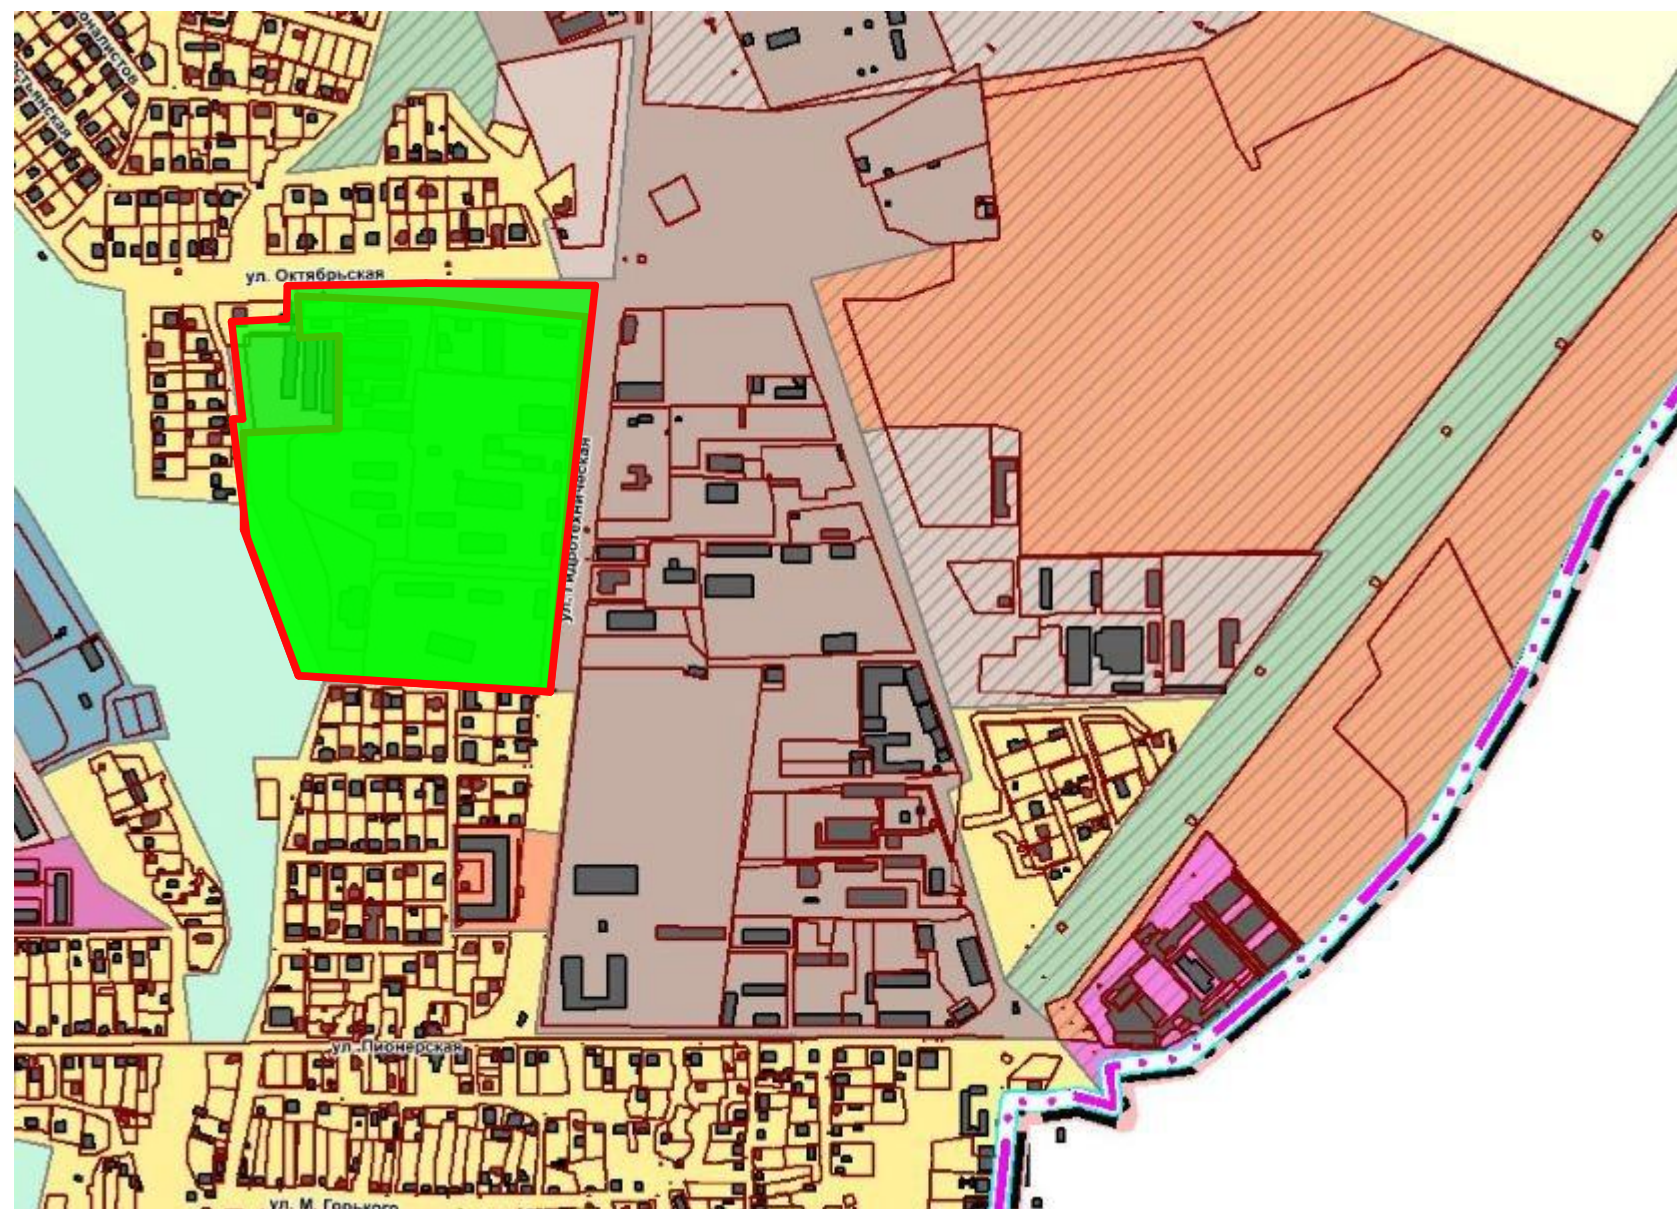

						26-ПП и ПМ		
						Проект внесения изменений в проект планировки и проект межевания части территории по ул. Гидротехническая в р.п. Городище Городищенского муниципального района Волгоградской области, утвержденный постановлением № 1752-п от 09.10.2023		
Изм.	Коп.уч.	Лист	№Док.	Подп.	Дата		Стадия	Лист
							П	1
Директор		Плесовских				Схема расположения планируемого участка в системе населенного пункта	ООО "ПЛЕСКОМ"	
Выполнил								