




Карта функциональных зон поселения, М 1:15000



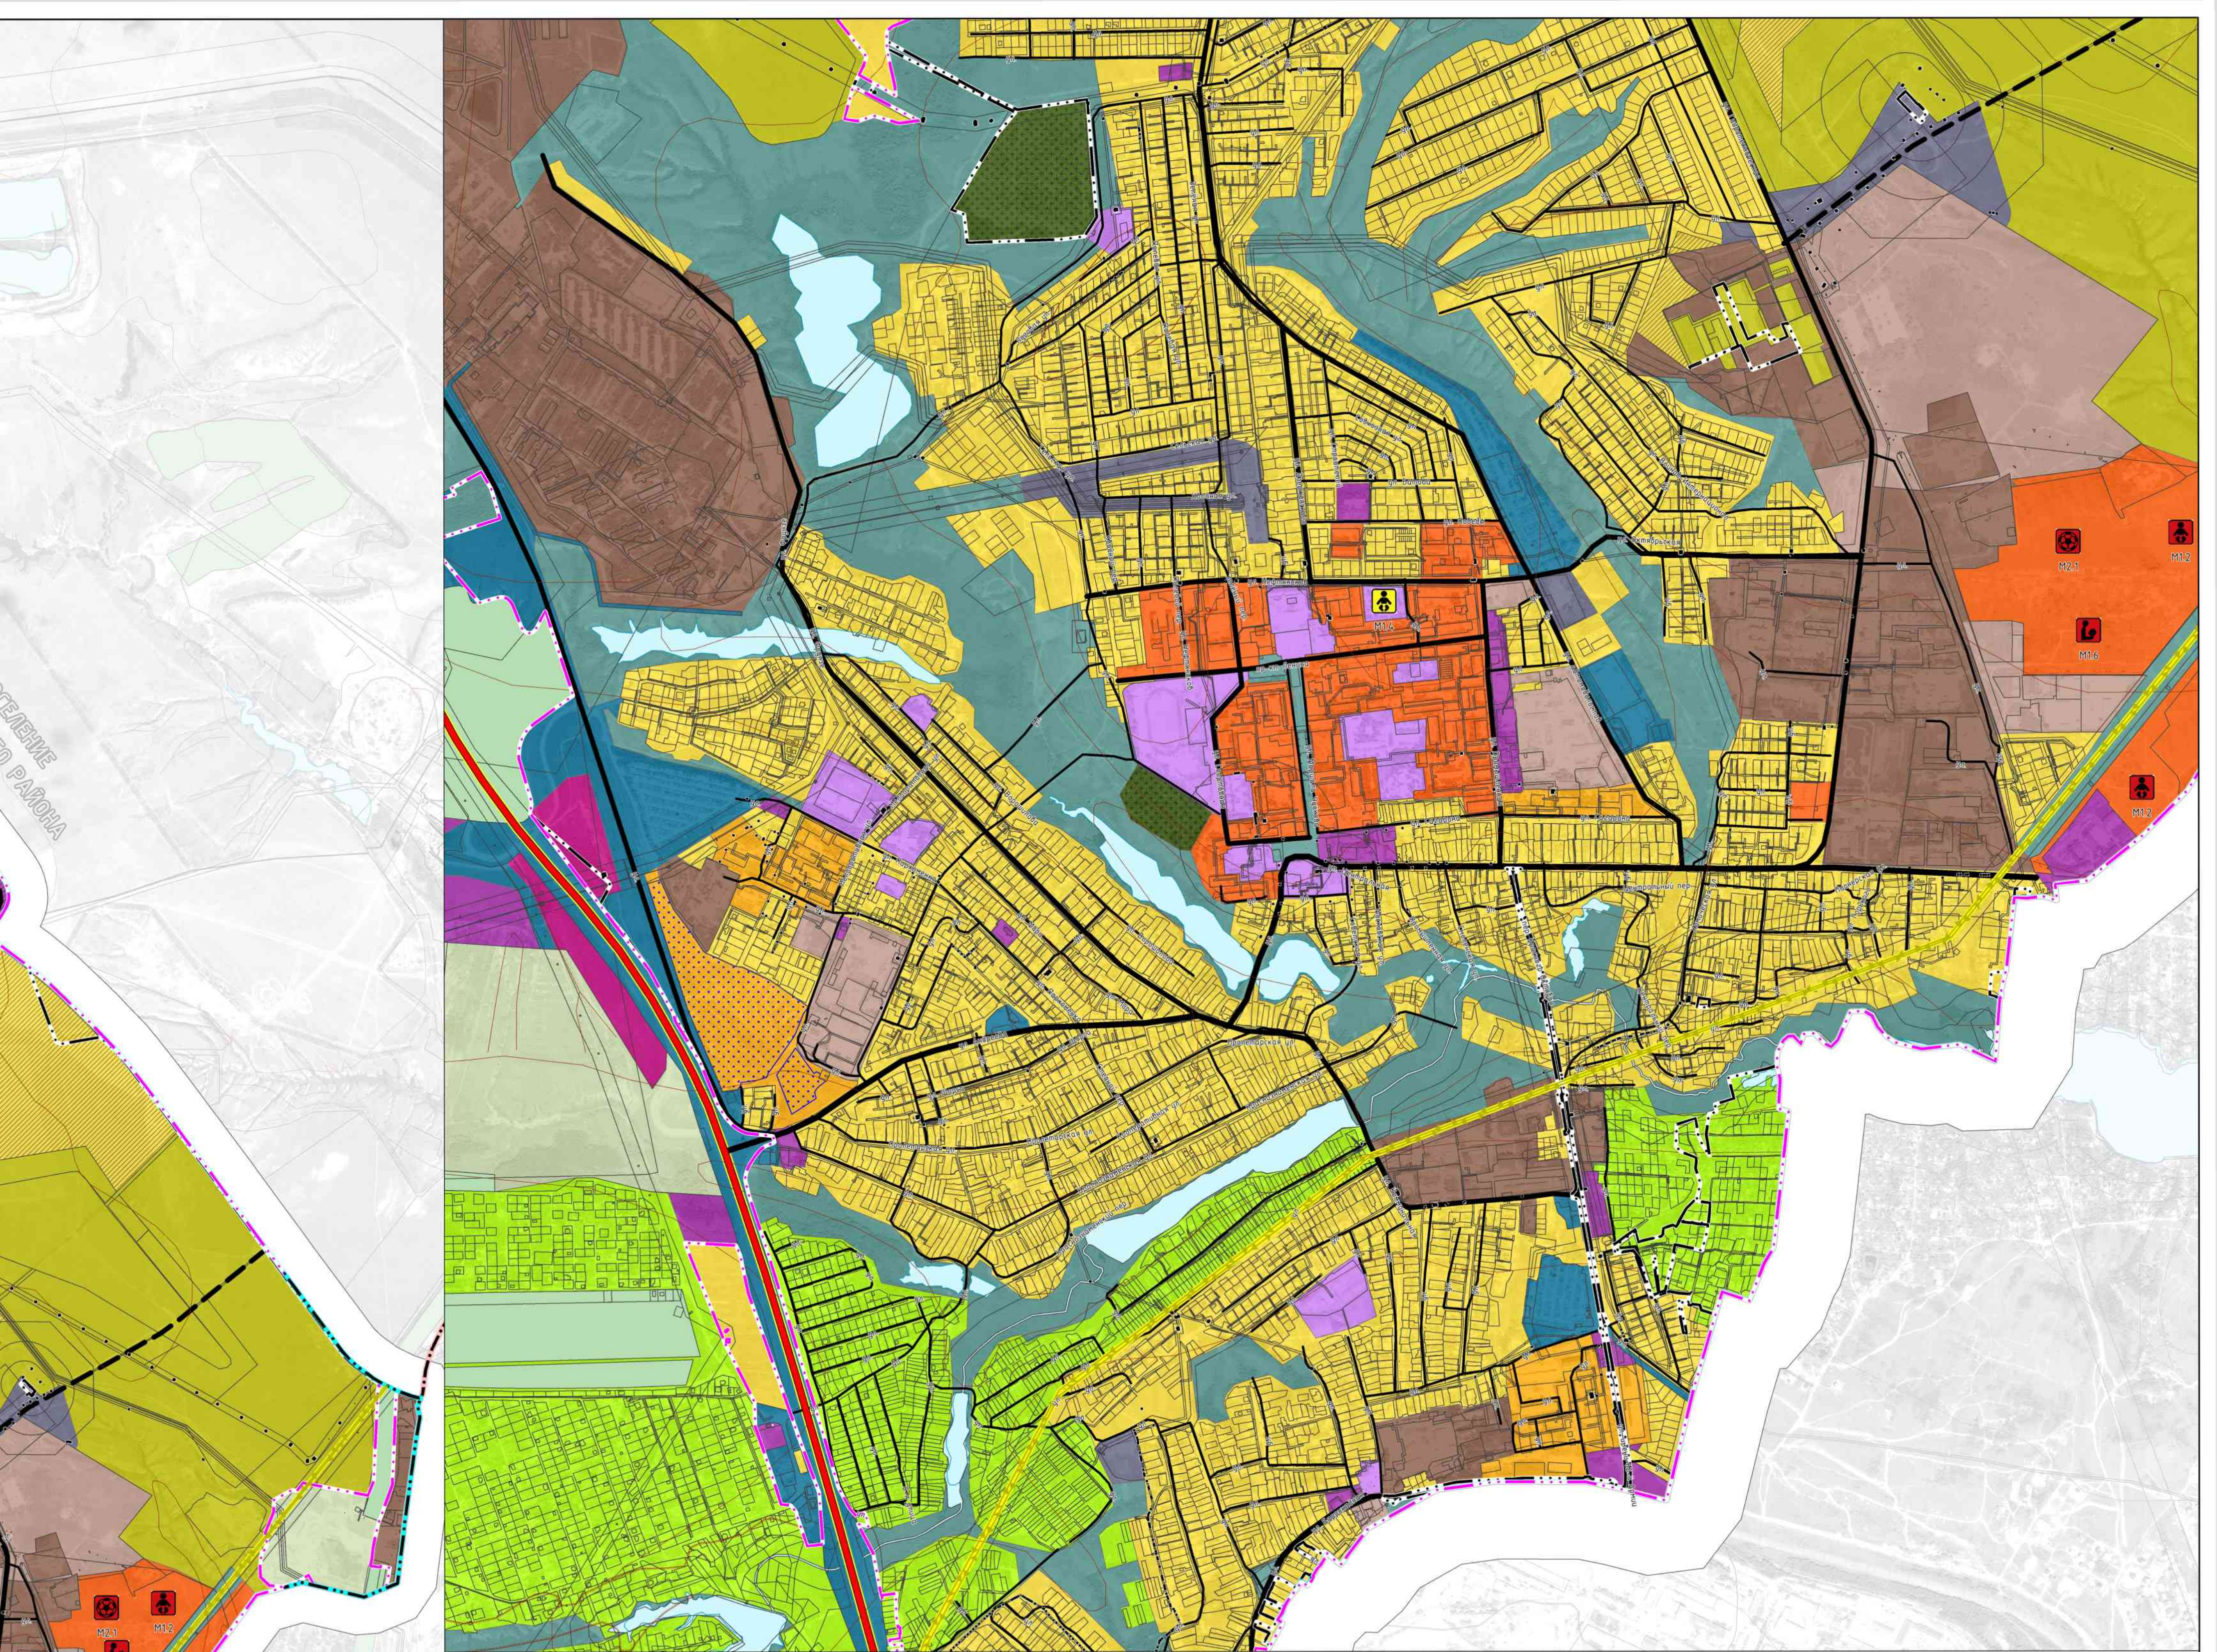

ТЕЛЕНЕ
О РАЙОНА

ГРАД

Планируемые для размещения в границах функциональных зон объекты
местного значения поселения и местоположения линейных объектов местного значения

план. / рек.	Наименование условного обозначения
  	Объекты образования и науки: – дошкольная образовательная организация – общеобразовательная организация
	Объекты физической культуры и массового спорта: – объект спорта, включающий раздельно нормируемые спортивные сооружения
	Улично-дорожная сеть городского населенного пункта: – магистральная улица общегородского значения регулируемого движения – магистральная улица районного значения – улицы и дороги местного значения
	Места погребения: – кладбище

Планируемое местоположения линейных объектов
федерального значения

пл./рек./линь.	Наименование условного обозначения
	Объекты транспортной инфраструктуры: – ФЭ-16. Автомобильная дорога Р-22 "Каспий" автомобильная дорога М-4 "Дон" – Тамбов – Волгоград – Астрахань
	Линии электропередач (ЛЭП): – ФЭ-9. ВЛ-834 ВЛ 220 кВ Аленинцевая – Волга с отпайкой на ПС Северная (реконструкция участка вблизи ПС 220 кВ Гумрак). Городищенский муниципальный район, Волгоградская область, 220 кВ. Повышение надежности электроснабжения потребителей Волгоградской области; комплексное техническое перевооружение и реконструкция ПС 220 кВ Гумрак. ФЭ-26. ВЛ-836 ВЛ 220 кВ Аленинцевая – Гумрак (реконструкция захода на ПС 220 кВ Гумрак). Городищенский муниципальный район, Волгоградская область, 220 кВ. Повышение надежности электроснабжения потребителей Волгоградской области; комплексное техническое перевооружение и реконструкция ПС 220 кВ Гумрак. ФЭ-32. ВЛ-842 ВЛ 220 кВ Волга – Гумрак (реконструкция захода на ПС 220 кВ Гумрак). Городищенский муниципальный район, Волгоградская область, 220 кВ. Повышение надежности электроснабжения потребителей Волгоградской области; комплексное техническое перевооружение и реконструкция ПС 220 кВ Гумрак.

УСЛОВНЫЕ ОБОЗНАЧЕНИЯ:
(в соответствии с Приказом Минэкономразвития от 09.01.2018 г. №10)

Границы единиц административно-территориального деления

сущестб.	планир.	Наименование условного обозначения
		– граница городского поселения
		– граница населенного пункта

Функциональные зоны

сущестб.	планир.	Наименование условного обозначения
		– зона застройки индивидуальными жилыми домами
		– зона застройки малоэтажными жилыми домами
		– зона застройки среднеэтажными жилыми домами
		– общественно-деловая зона
		– многофункциональная общественно-деловая зона
		– зона специализированной общественной застройки
		– производственная зона
		– коммунально-складская зона
		– зона инженерной инфраструктуры
		– зона транспортной инфраструктуры
		– зона сельскохозяйственных угодий
		– зона садоводства, огородничества
		– производственная зона сельскохозяйственных предприятий
		– зона рекреационного назначения
		– зона кладбищ
		– зона рекреационных территорий
		Иные территории: – земли лесного фонда – земли, покрытые поверхностными водами

Комплексное развитие территорий

планир.	Наименование условного обозначения
	– территория комплексного развития, включая территории, подлежащие комплексному освоению, в том числе в целях строительства жилья экономического класса, территории размещения земельных участков, подлежащих предоставлению многодетным семьям

Изм.	Куч.	Лист	№ док.	Подпись	Дата	ДТП-2024 / ГМР/м0124-ГП.К-3		
						Генеральный план Городищенского городского поселения Городищенского муниципального района Волгоградской области		
ГАП	Злобов А.А.			2024		Утверждаемая часть	Стадия	Лист
Разраб.	Злобов А.А.			2024			ГП	3
						Карта функциональных зон поселения, М 1:5000		
						 МАСТЕРСКАЯ ТЕРРИТОРИАЛЬНОГО РАЗВИТИЯ ИТ ИП Злобов А.А. e-mail: art@zlobov@mail.ru		