





Материалы по обоснованию. Карта современного использования территории поселения, М 1:15000

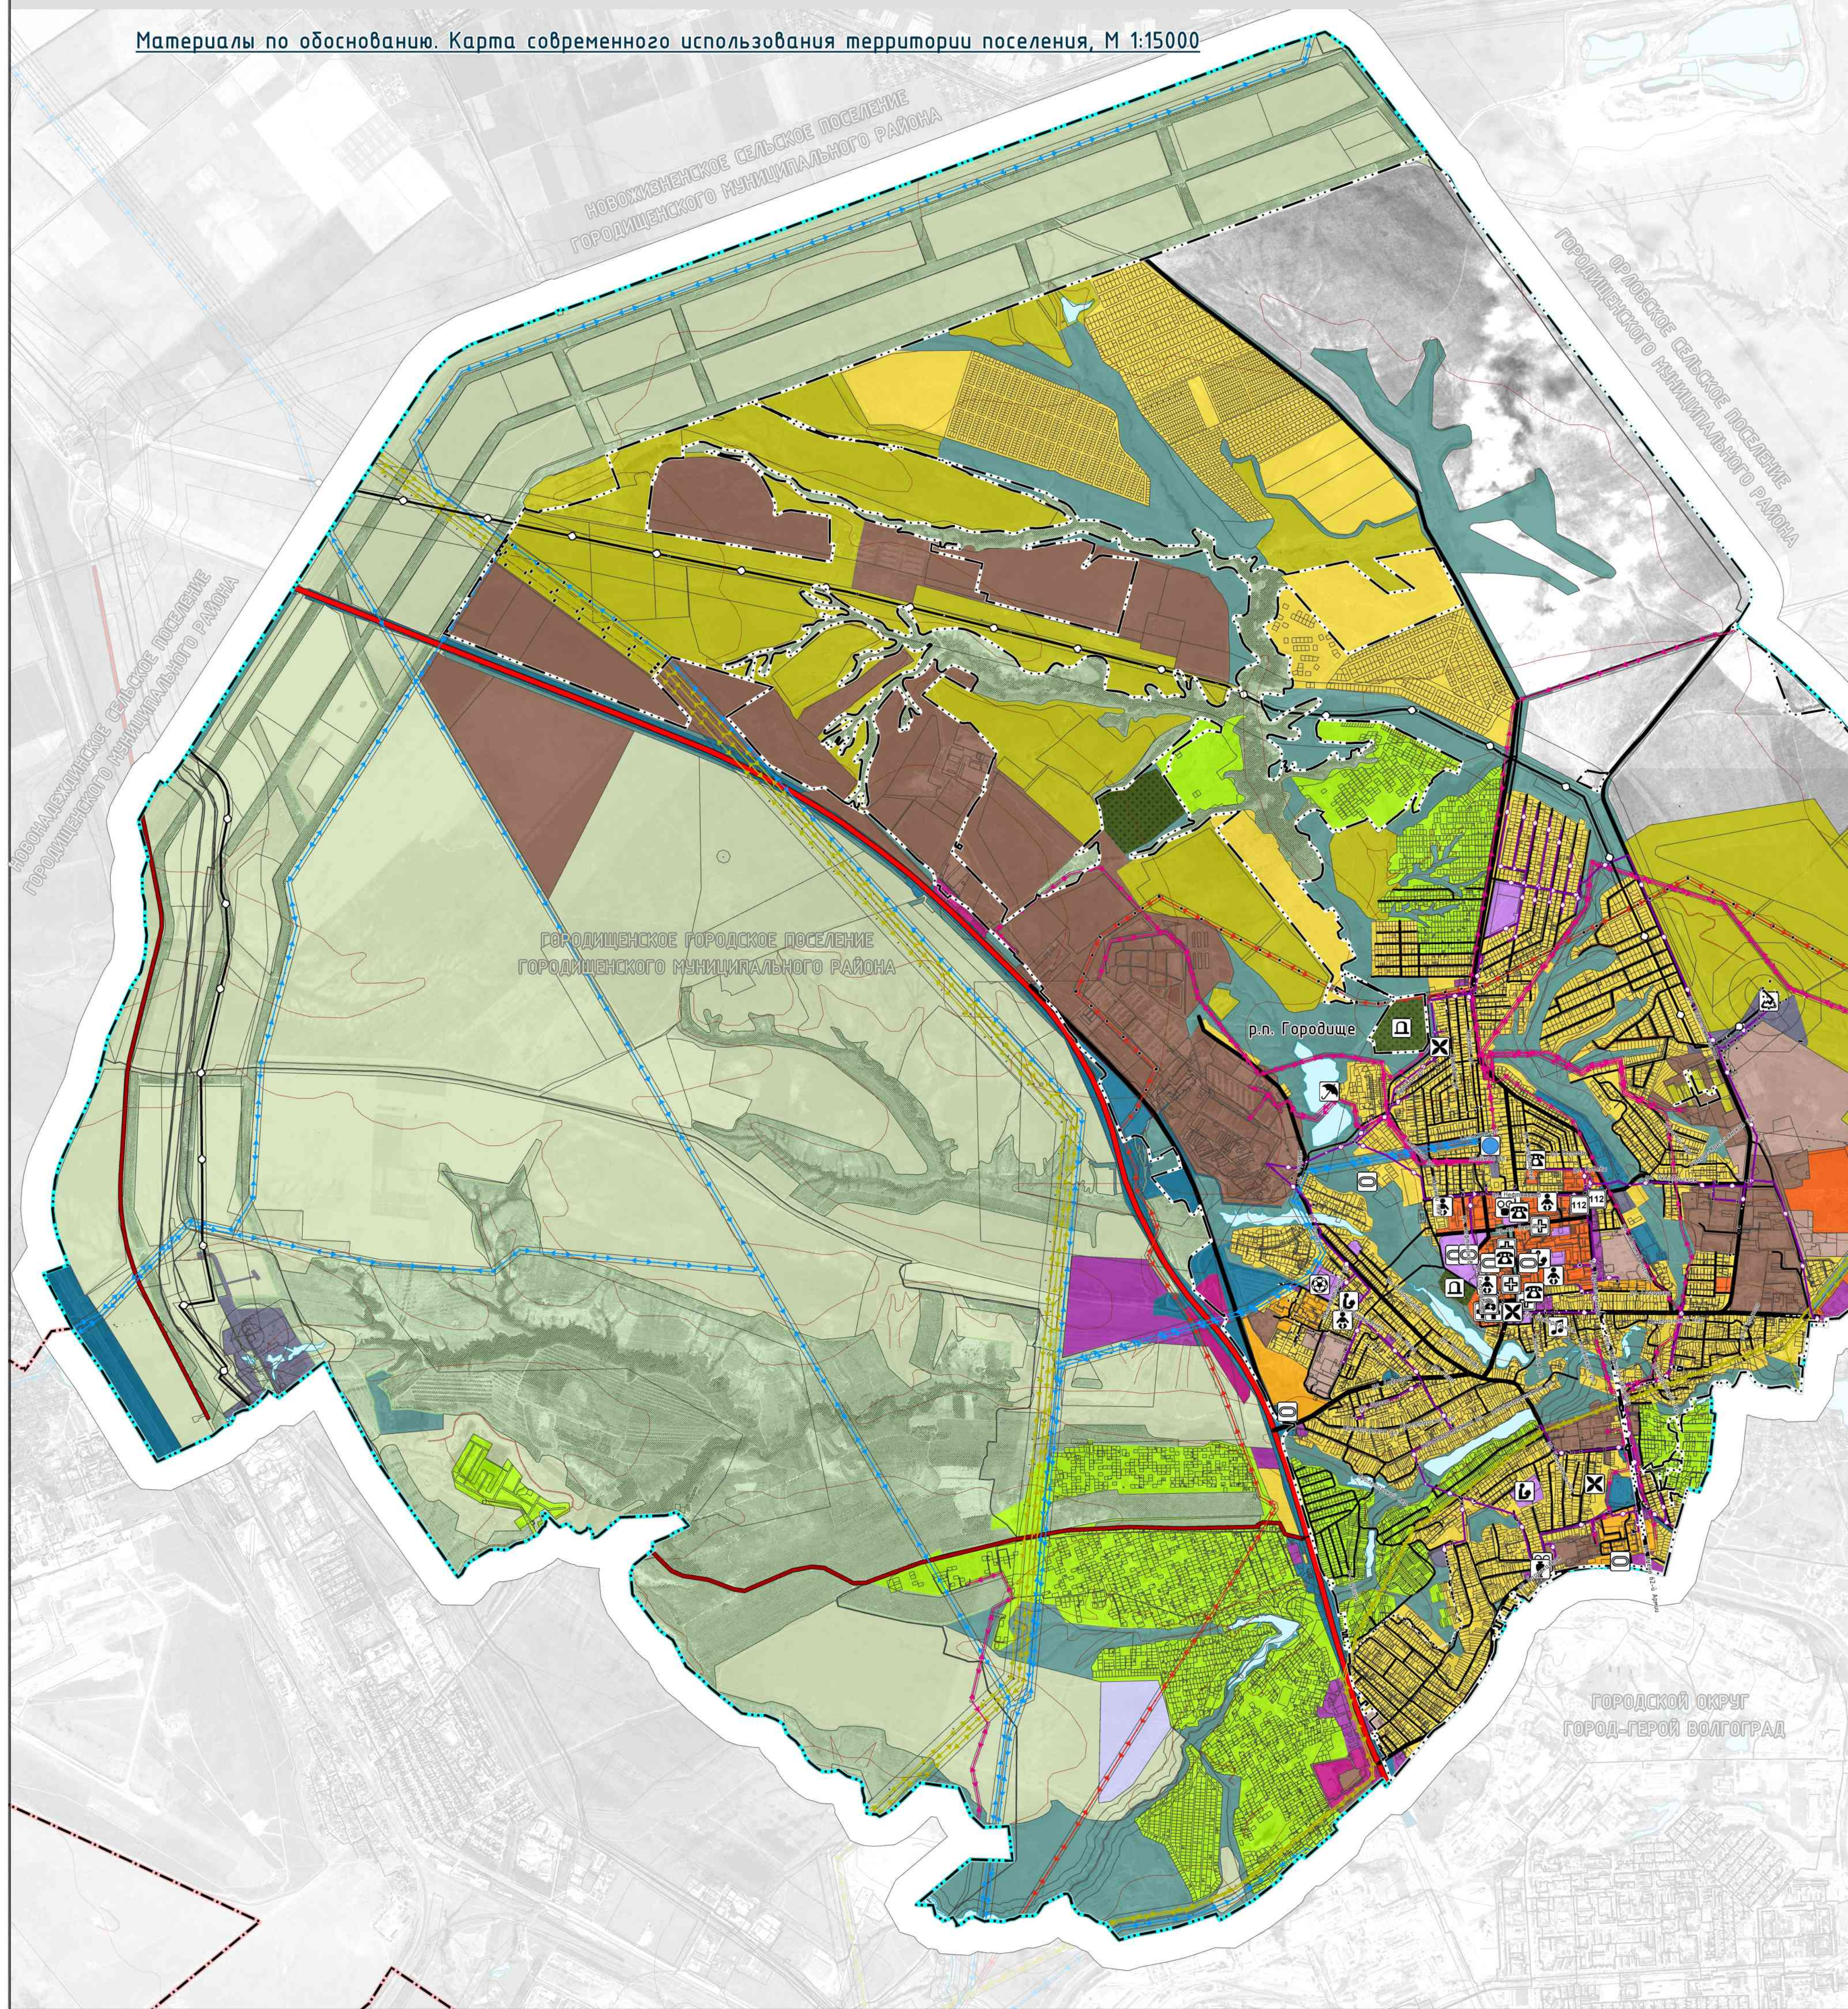

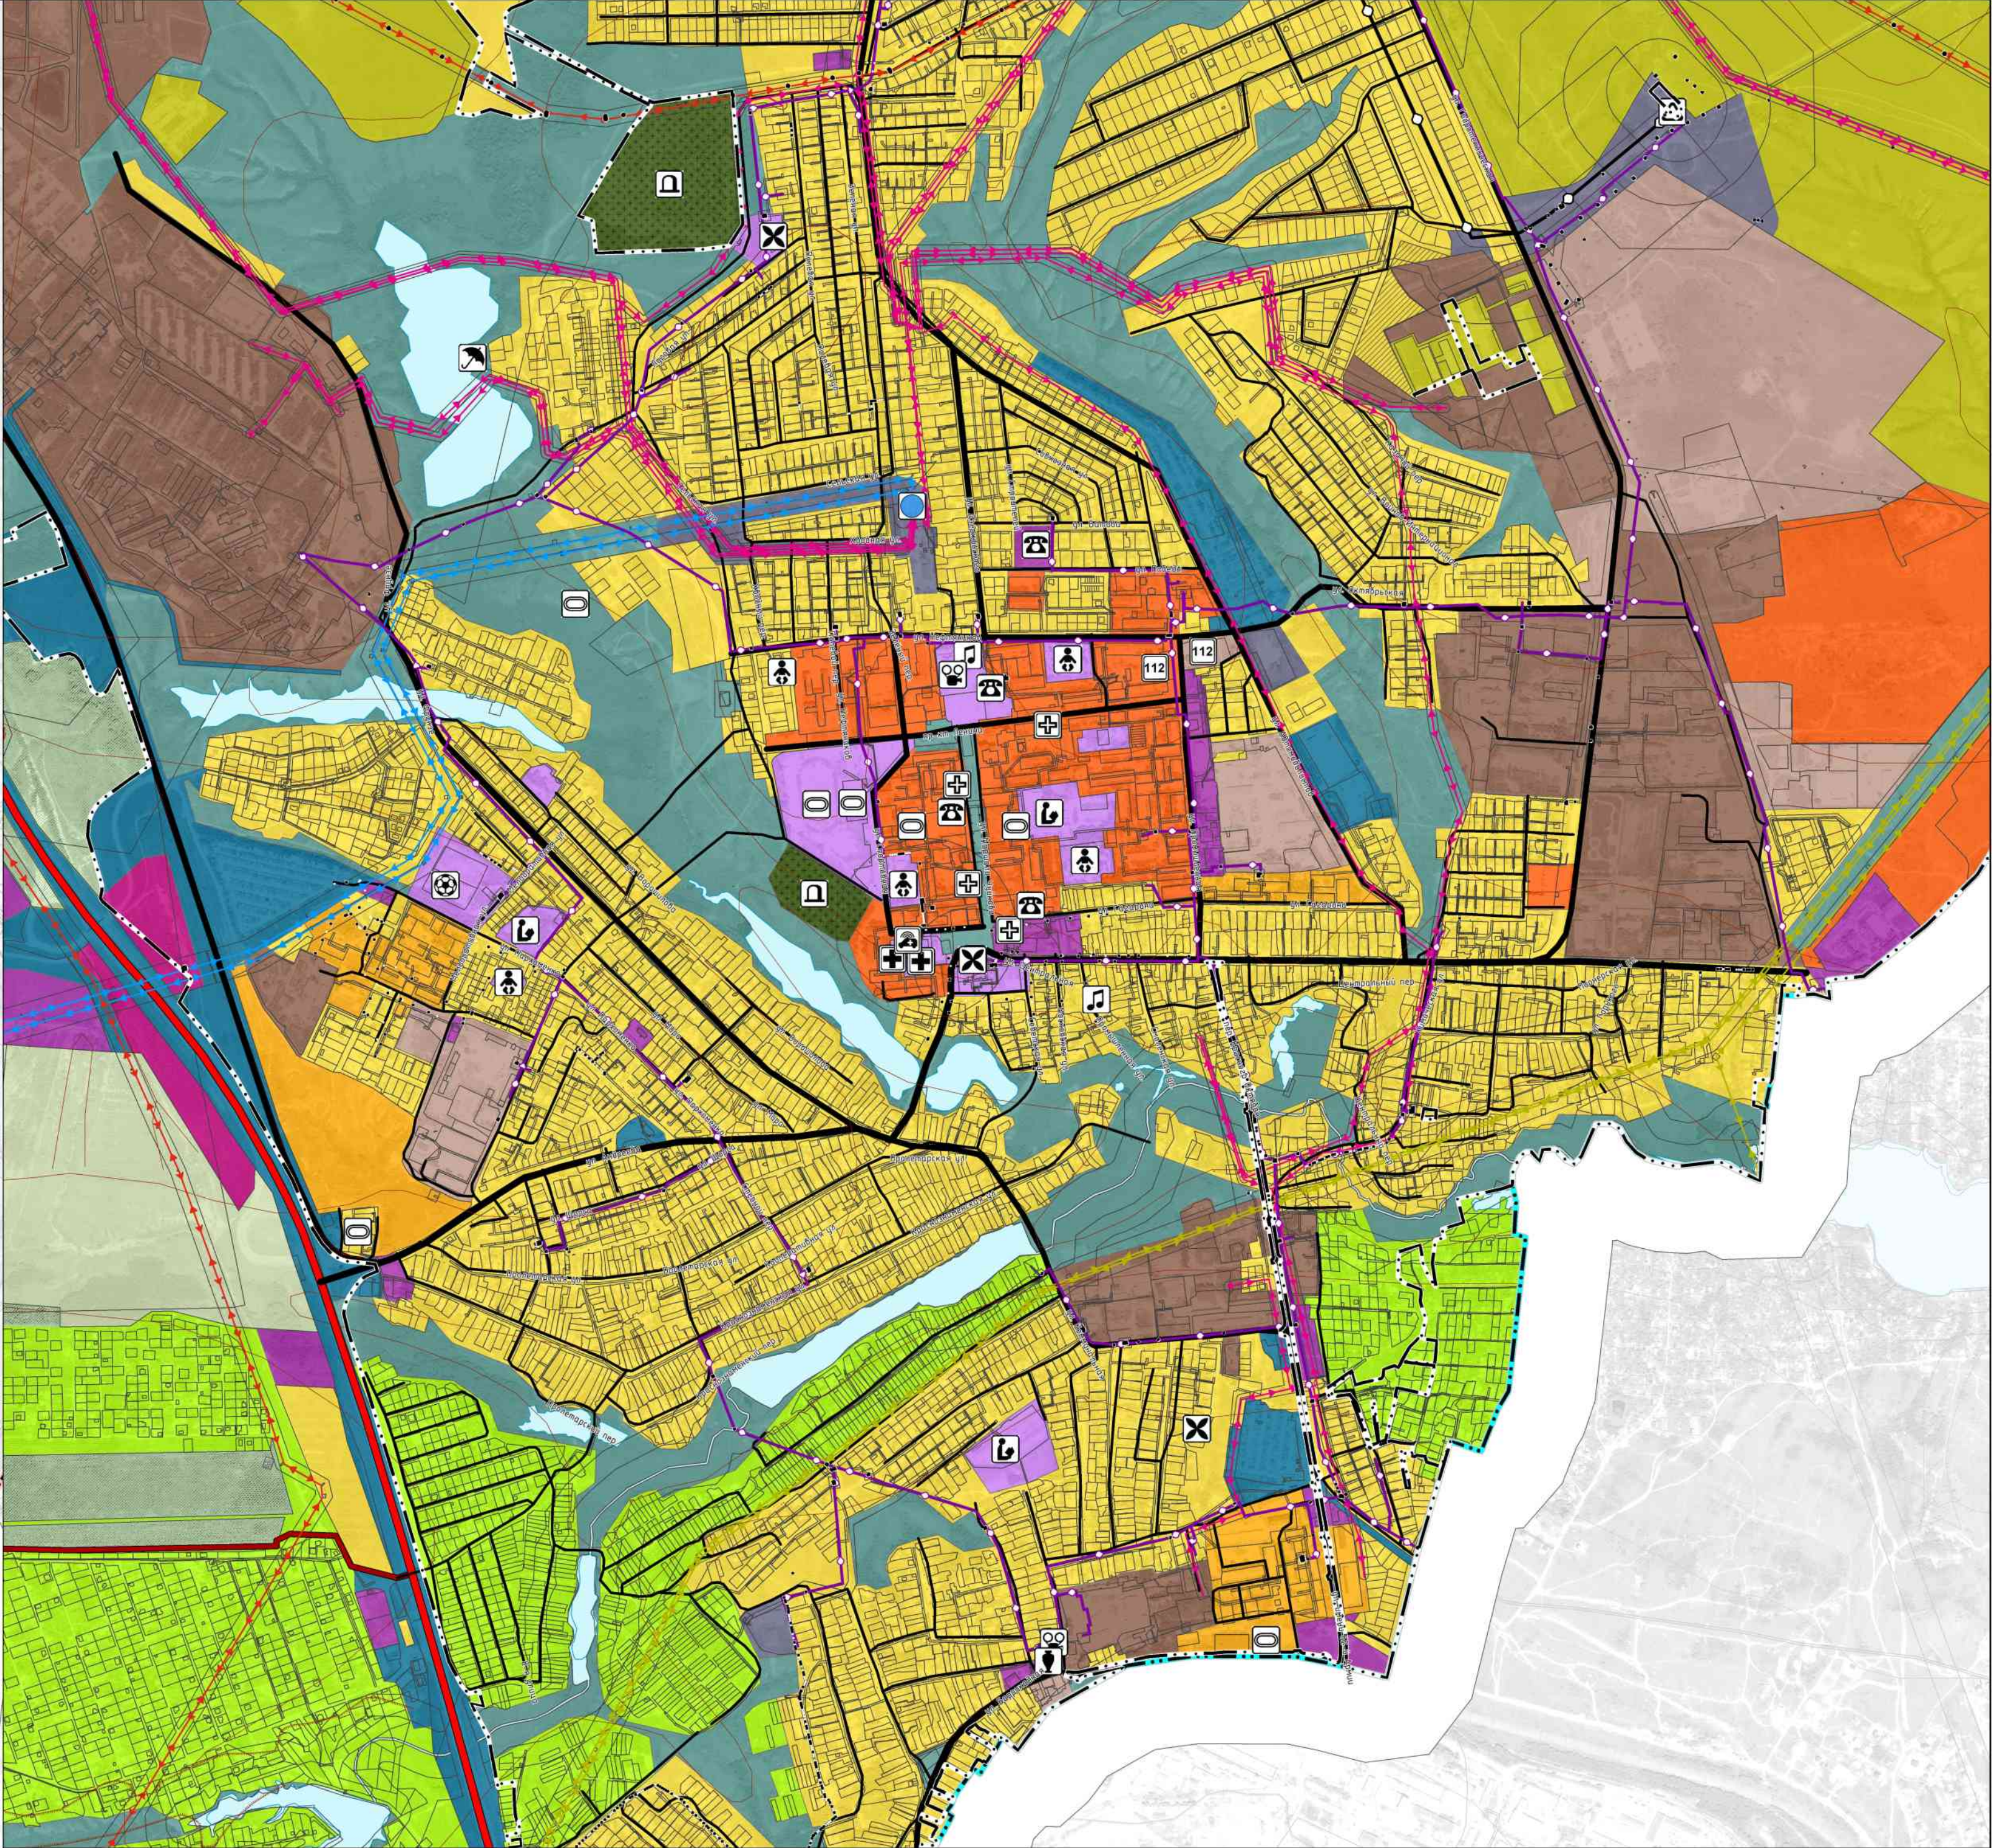

УСЛОВНЫЕ ОБОЗНАЧЕНИЯ:
(в соответствии с Приказом Минэкономразвития от 09.01.2018 г. №10)

Объекты местного значения	
сущест.	Наименование условного обозначения
  	Объекты образования и науки:
	- дошкольная образовательная организация
	- общеобразовательная организация
 	- организация дополнительного образования
	Объекты культуры и искусства:
 	- объект культурно-просветительного назначения
	- объект культурно-досугового (клубного) типа
 	Объекты физической культуры и массового спорта:
	- объект спорта, включающий раздельно нормируемые спортивные сооружения
 	- спортивное сооружение
	Прочие объекты обслуживания:
 	- административное здание
	- объект религиозной организации (объединения)
 	Общественные пространства:
	- благоустроенный пляж, место массовой околотовой рекреации
 	Объекты транспортной инфраструктуры:
	- магистральная улица общегородского значения регулируемого движения
 	- магистральная улица районного значения
	- улицы и дороги местного значения
 	Места погребения:
	- кладбище

Объекты регионального значения, объекты федерального значения	
сущест.	Наименование условного обозначения
  	Объекты здравоохранения:
	- объект (здание, комплекс зданий) медицинской помощи (кроме санаторно-курортной), оказываемой в стационарных условиях
	- объект (здание, комплекс зданий) медицинской помощи, оказываемой в амбулаторных условиях и (или) в условиях дневного стационара
 	- объект, на базе которого оказывается скорая медицинская помощь
	Объекты транспортной инфраструктуры:
 	- автомобильная дорога федерального значения
	- автомобильная дорога регионального значения
 	Объекты трубопроводного транспорта и инженерной инфраструктуры:
	Электрические подстанции:
 	- электрическая подстанция 110 кВ
	Линии электропередачи (ЛЭП):
 	- линии электропередачи 220 кВ
	- линии электропередачи 110 кВ
 	- линии электропередачи 35 кВ
	- линии электропередачи 10 кВ
 	Магистральные трубопроводы для транспортировки углеводородов:
	- магистральный газопровод
 	Объекты добычи и транспортировки газа:
	- газораспределительная станция (ГРС), ГРПШ
 	- пункт редуцирования газа
	Распределительные трубопроводы для транспортировки газа:
 	- газопровод распределительный высокого давления
	- газопровод распределительный низкого давления
 	Иные объекты федерального значения, регионального значения:
	Объекты единой государственной системы предупреждения и ликвидации ЧС:
 	- аварийно-спасательная служба и (или) аварийно-спасательное формирование

Границы единиц административно-территориального деления		
существ.	планир.	Наименование условного обозначения
		- граница городского поселения
		- граница населенного пункта
Функциональные зоны		
существ.	планир.	Наименование условного обозначения
		- зона застройки индивидуальными жилыми домами
		- зона застройки малоэтажными жилыми домами
		- зона застройки среднеэтажными жилыми домами
		- общественно-деловая зона
		- многофункциональная общественно-деловая зона
		- зона специализированной общественной застройки
		- производственная зона
		- коммерциально-складская зона
		- зона инженерной инфраструктуры
		- зона транспортной инфраструктуры
		- зона сельскохозяйственных угодий
		- зона садоводства, огородничества
		- производственная зона сельскохозяйственных предприятий
		- зона рекреационного назначения
		- зона кладбищ
		- зона режимных территорий
		Иные территории:
		- границы лесничеств (земли лесного фонда)
		- земли, покрытые поверхностными водами

ДТП-2024 / ГМР/м0124-МО.К-1				
Генеральный план Городищенского городского поселения Городищенского муниципального района Волгоградской области				
Изм.	К.уч.	Лист	№док	Подпись
ГАП	Злобов А.А.	2024		
Разраб.	Злобов А.А.	2024		
Материалы по обоснованию				
Карта современного использования территории поселения, М 1:5000				
СТАДИЯ Лист Листов				
ГП 1 3				
МАСТЕРСКАЯ ТЕРРИТОРИАЛЬНОГО ПЛАНИРОВАНИЯ ИТ ИП Злобов А.А. e-mail: art.zlobov@mail.ru				