


ЧЕРТЕЖ МЕЖЕВАНИЯ ТЕРРИТОРИИ М 1:500

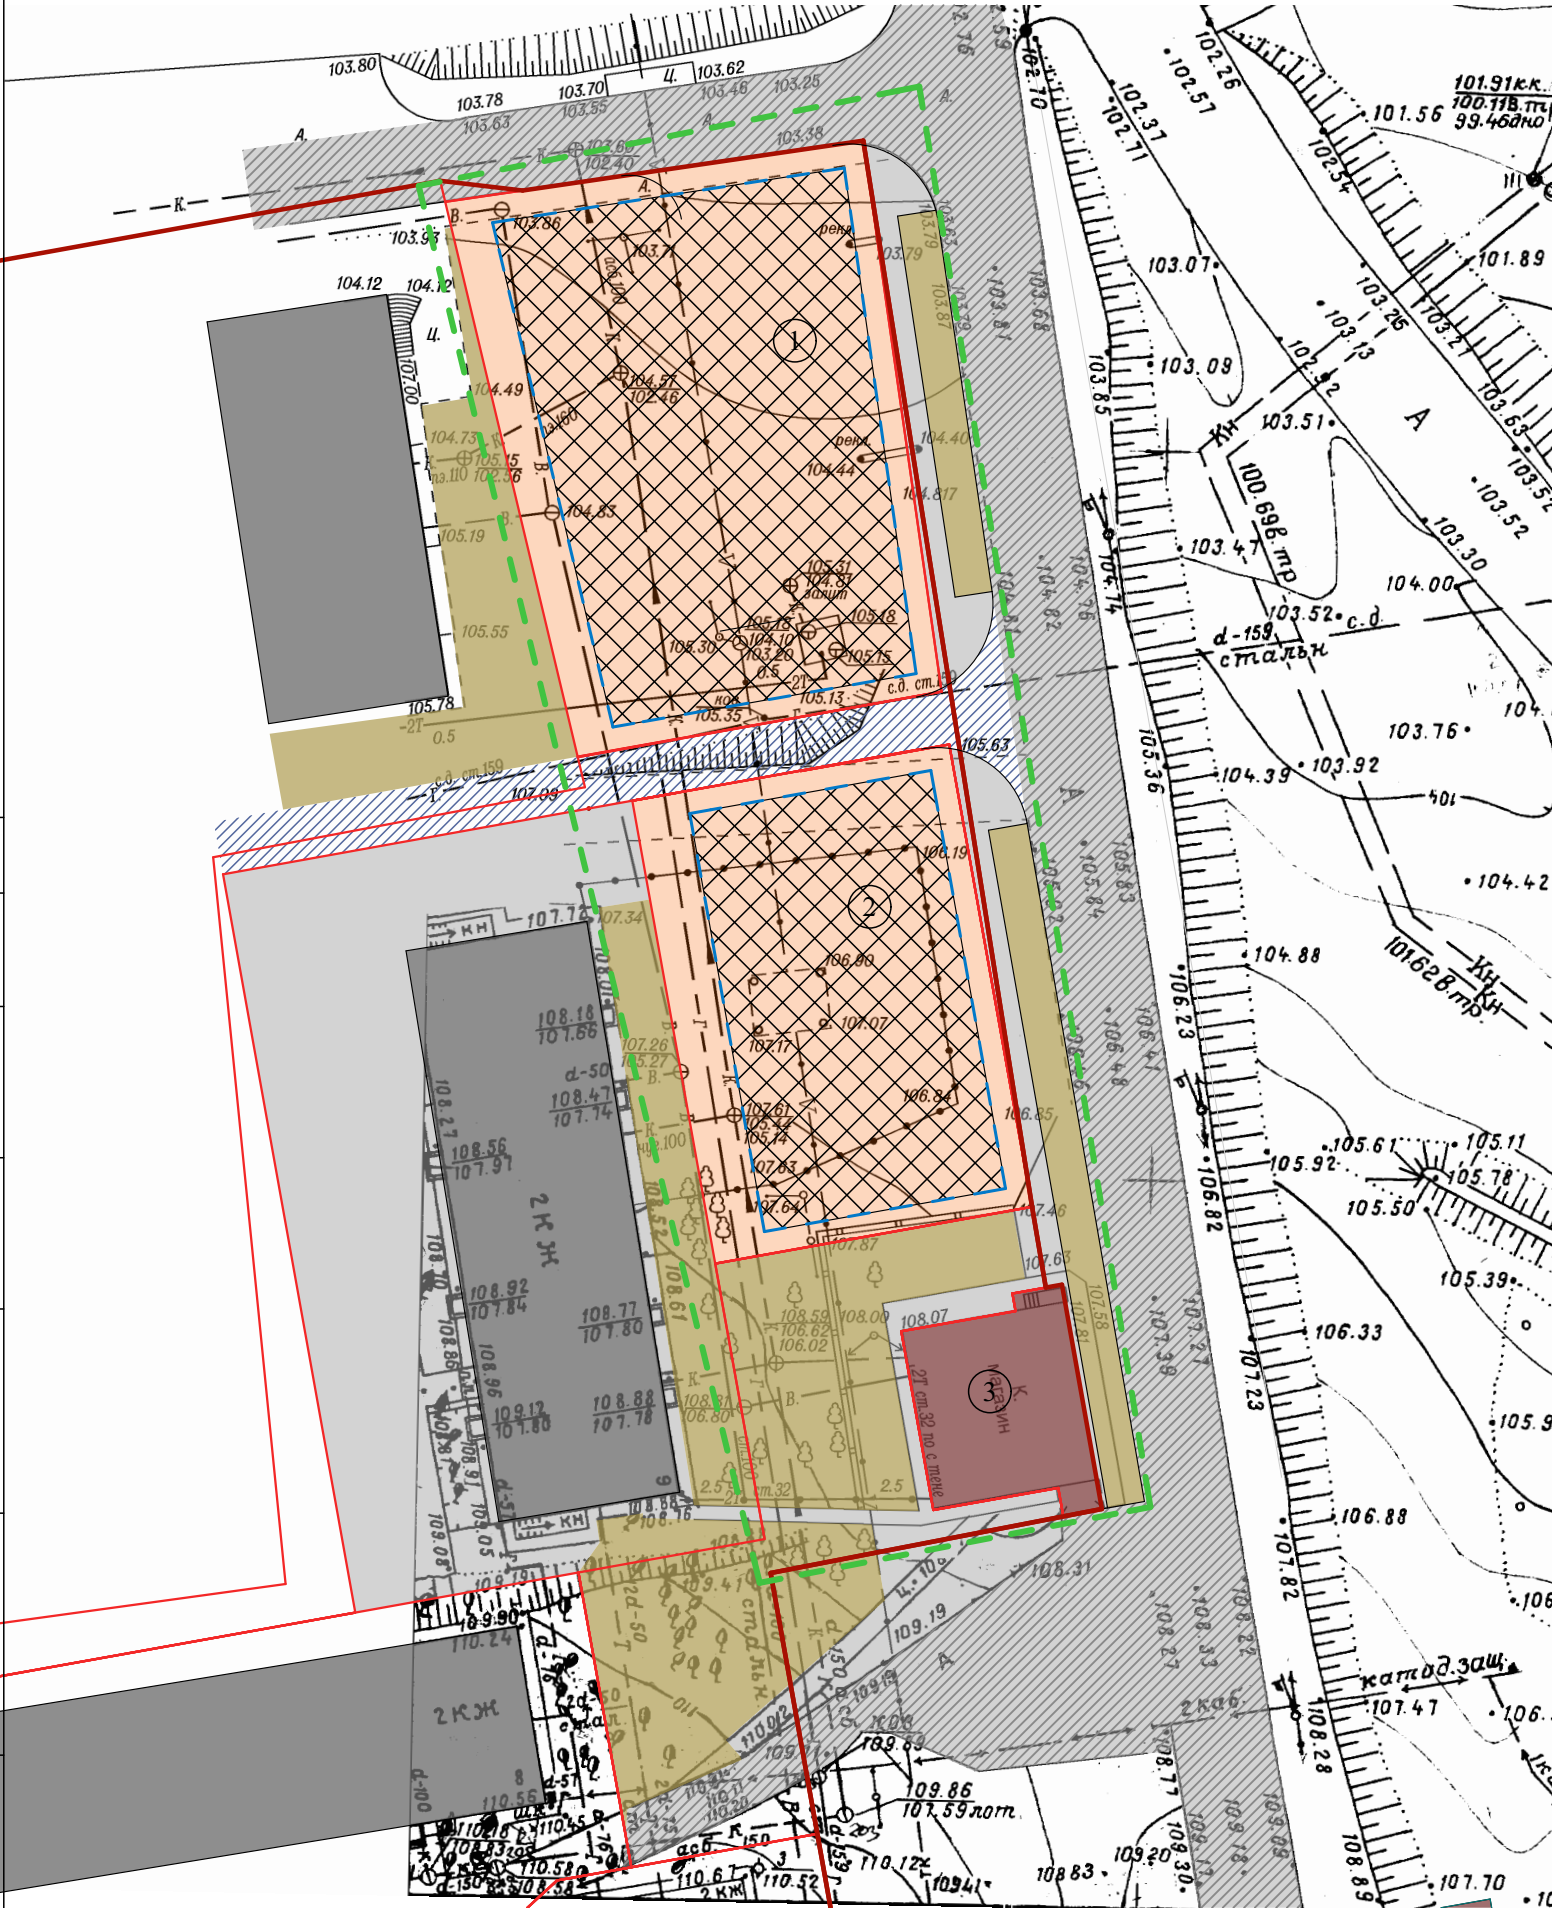

Условные обозначения:

- существующий

проектируемый
- граница территории проектирования
- красная линия
- граница земельного участка
- жилая застройка
- объекты общественно-делового назначения
- дороги, проезды и пешеходные тротуары
- озеленение
- покрытие тротуаров, пешеходных дорожек и площадок
- асфальтобетонное покрытие улиц и дорог
- место допустимого размещения объекта капитального строительства
- 1

номер земельного участка на чертеже межевания территории

№	Наименование земельного участка	Площадь, кв.м
1	Незастроенный формируемый земельный участок	815
2	Незастроенный формируемый земельный участок	661

						Проект планировки с проектом межевания части территории по ул. 62-й Армии р.п. Городище Городищенского городского поселения Городищенского муниципального района Волгоградской области			
Изм.	Коп.уч.	Лист	№Док.	Подп.	Дата		Стадия	Лист	Листов
							п		
						ЧЕРТЕЖ МЕЖЕВАНИЯ ТЕРРИТОРИИ М 1:500	ООО "Бюро кадастровых инженеров"		