


СХЕМА ГРАНИЦ С ОСОБЫМИ УСЛОВИЯМИ ТЕРРИТОРИИ М 1:500

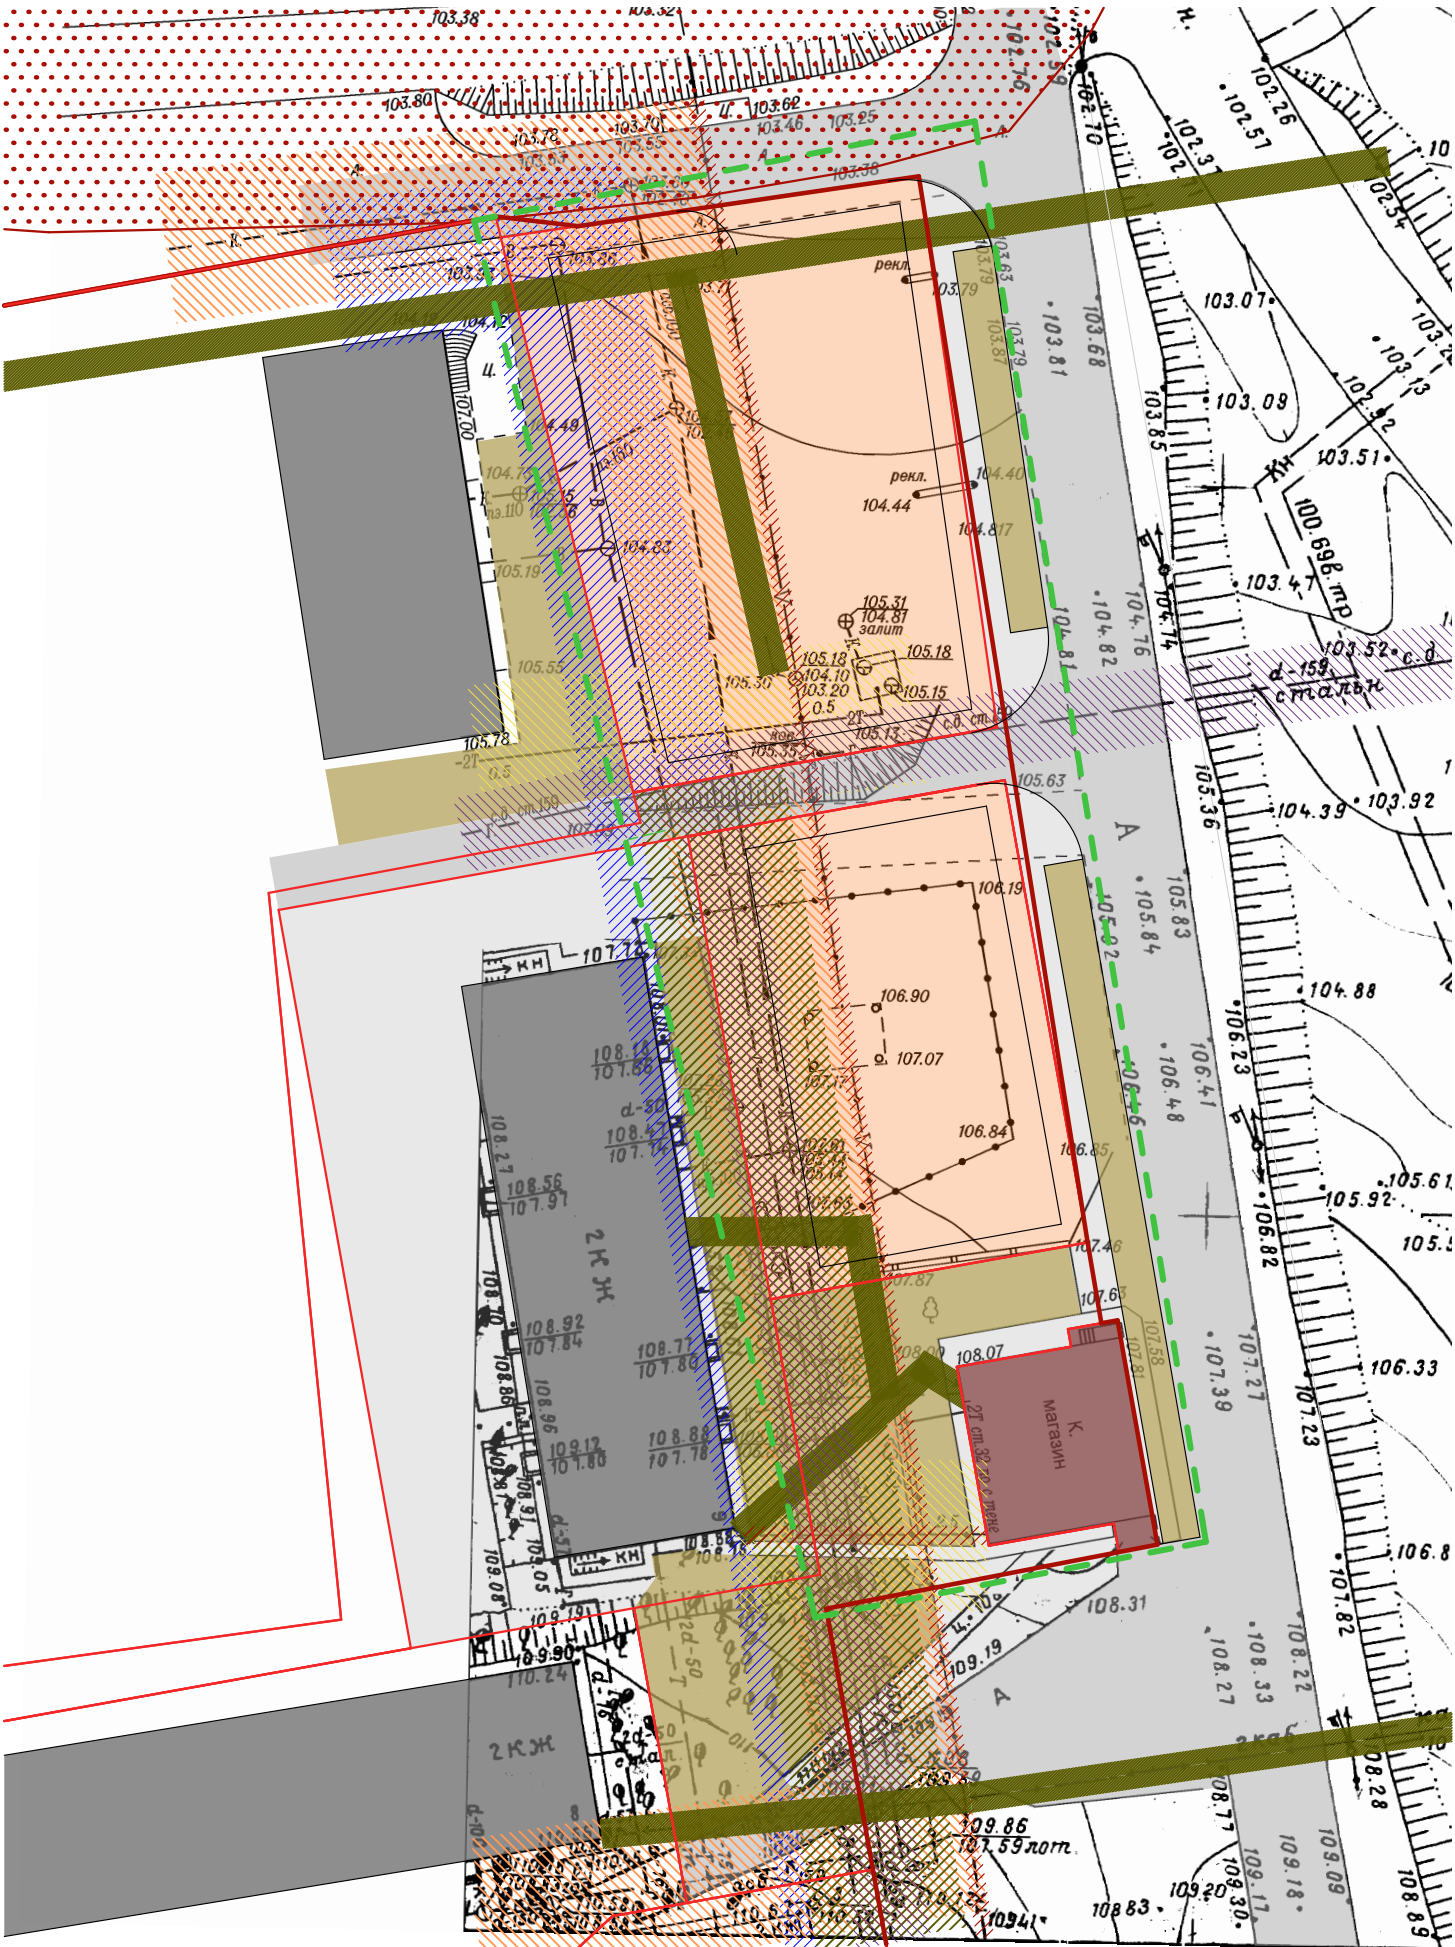

Условные обозначения:

- граница территории проектирования
- существующий
- проектируемый
- красная линия
- граница земельного участка
- жилая застройка
- объекты общественно-делового назначения

Благоустройство и озеленение:

- озеленение
- покрытие тротуаров, пешеходных дорожек и площадок
- асфальтобетонное покрытие улиц и дорог

Охранные зоны:

- охранная зона водопровода, 5 м
- охранная зона бытовой канализации, 5 м
- охранная зона тепловых сетей, 5 м
- охранная зона линий связи, 0,6 м
- охранная зона газопровода от 0,3 до 0,6 мПа, 5 м
- охранная зона линий электропередач, 2 м
- санитарно-защитная зона

						Проект планировки с проектом межевания части территории по ул. 62-й Армии р.п. Городище Городищенского городского поселения Городищенского муниципального района Волгоградской области			
Изм.	Коп.уч.	Лист	№Док.	Подп.	Дата				
							Стадия	Лист	Листов
							п		
						СХЕМА ГРАНИЦ С ОСОБЫМИ УСЛОВИЯМИ ИСПОЛЬЗОВАНИЯ ТЕРРИТОРИИ М 1:500	ООО "Бюро кадастровых инженеров"		