


СХЕМА ИСПОЛЬЗОВАНИЯ ТЕРРИТОРИИ В ПЕРИОД ПОДГОТОВКИ ПРОЕКТА ПЛАНИРОВКИ ТЕРРИТОРИИ М 1:500

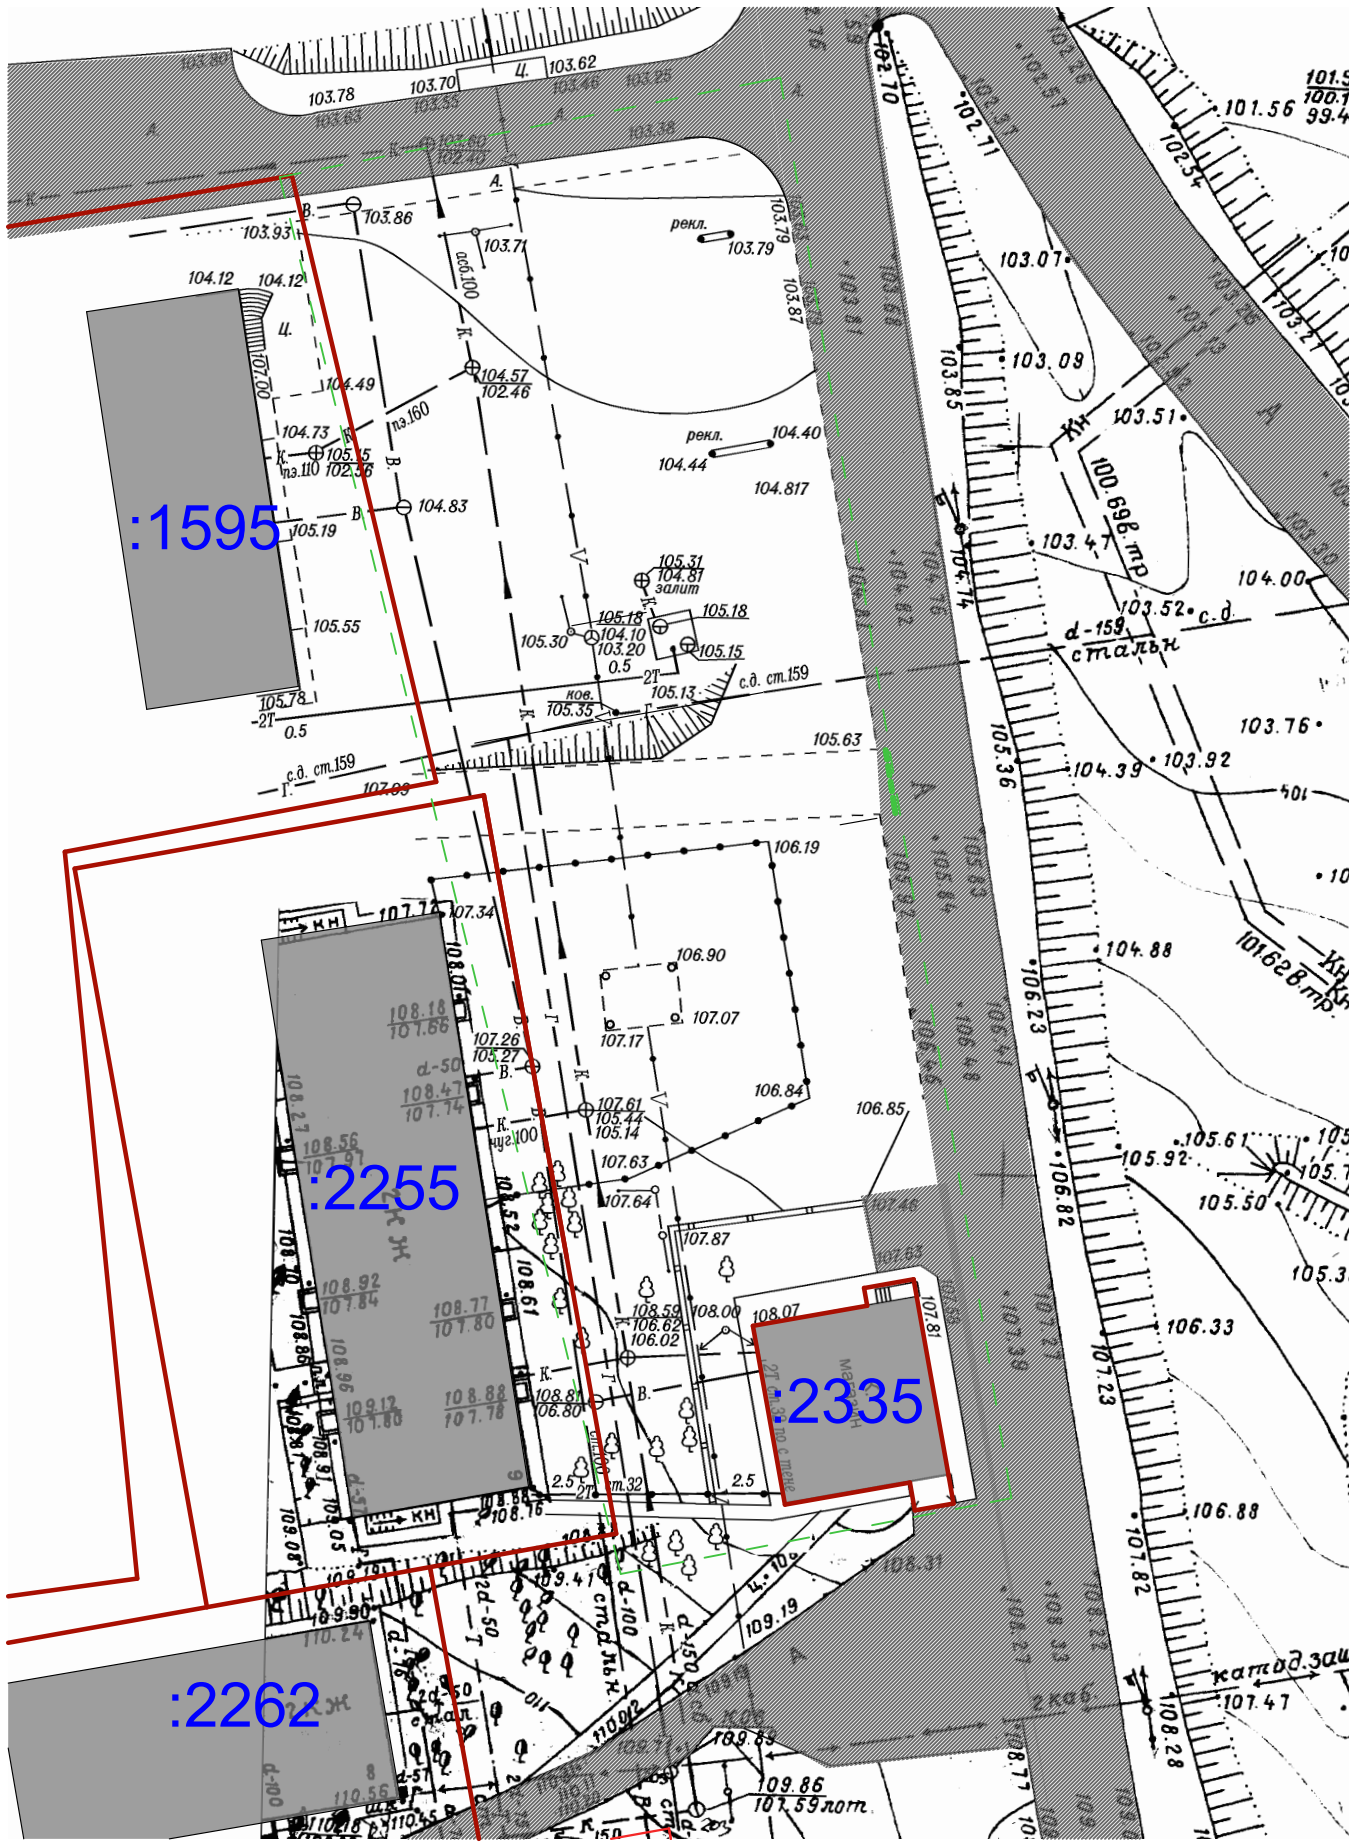

- Условные обозначения
- граница проектируемой территории
  - существующая красная линия
  - существующие здания, сооружения
  - ▨ улицы, проезды местного значения

						Проект планировки с проектом межевания части территории по ул. 62-й Армии р.п. Городище Городищенского городского поселения Городищенского муниципального района Волгоградской области			
Изм.	Коп.уч.	Лист	№Док.	Подп.	Дата		Стадия	Лист	Листов
							п		
						СХЕМА ИСПОЛЬЗОВАНИЯ ТЕРРИТОРИИ В ПЕРИОД ПОДГОТОВКИ ПРОЕКТА ПЛАНИРОВКИ ТЕРРИТОРИИ М 1:500	ООО "Бюро кадастровых инженеров"		