


СХЕМА ОРГАНИЗАЦИИ УЛИЧНО-ДОРОЖНОЙ СЕТИ И СХЕМА ДВИЖЕНИЯ ТРАНСПОРТА М 1:500

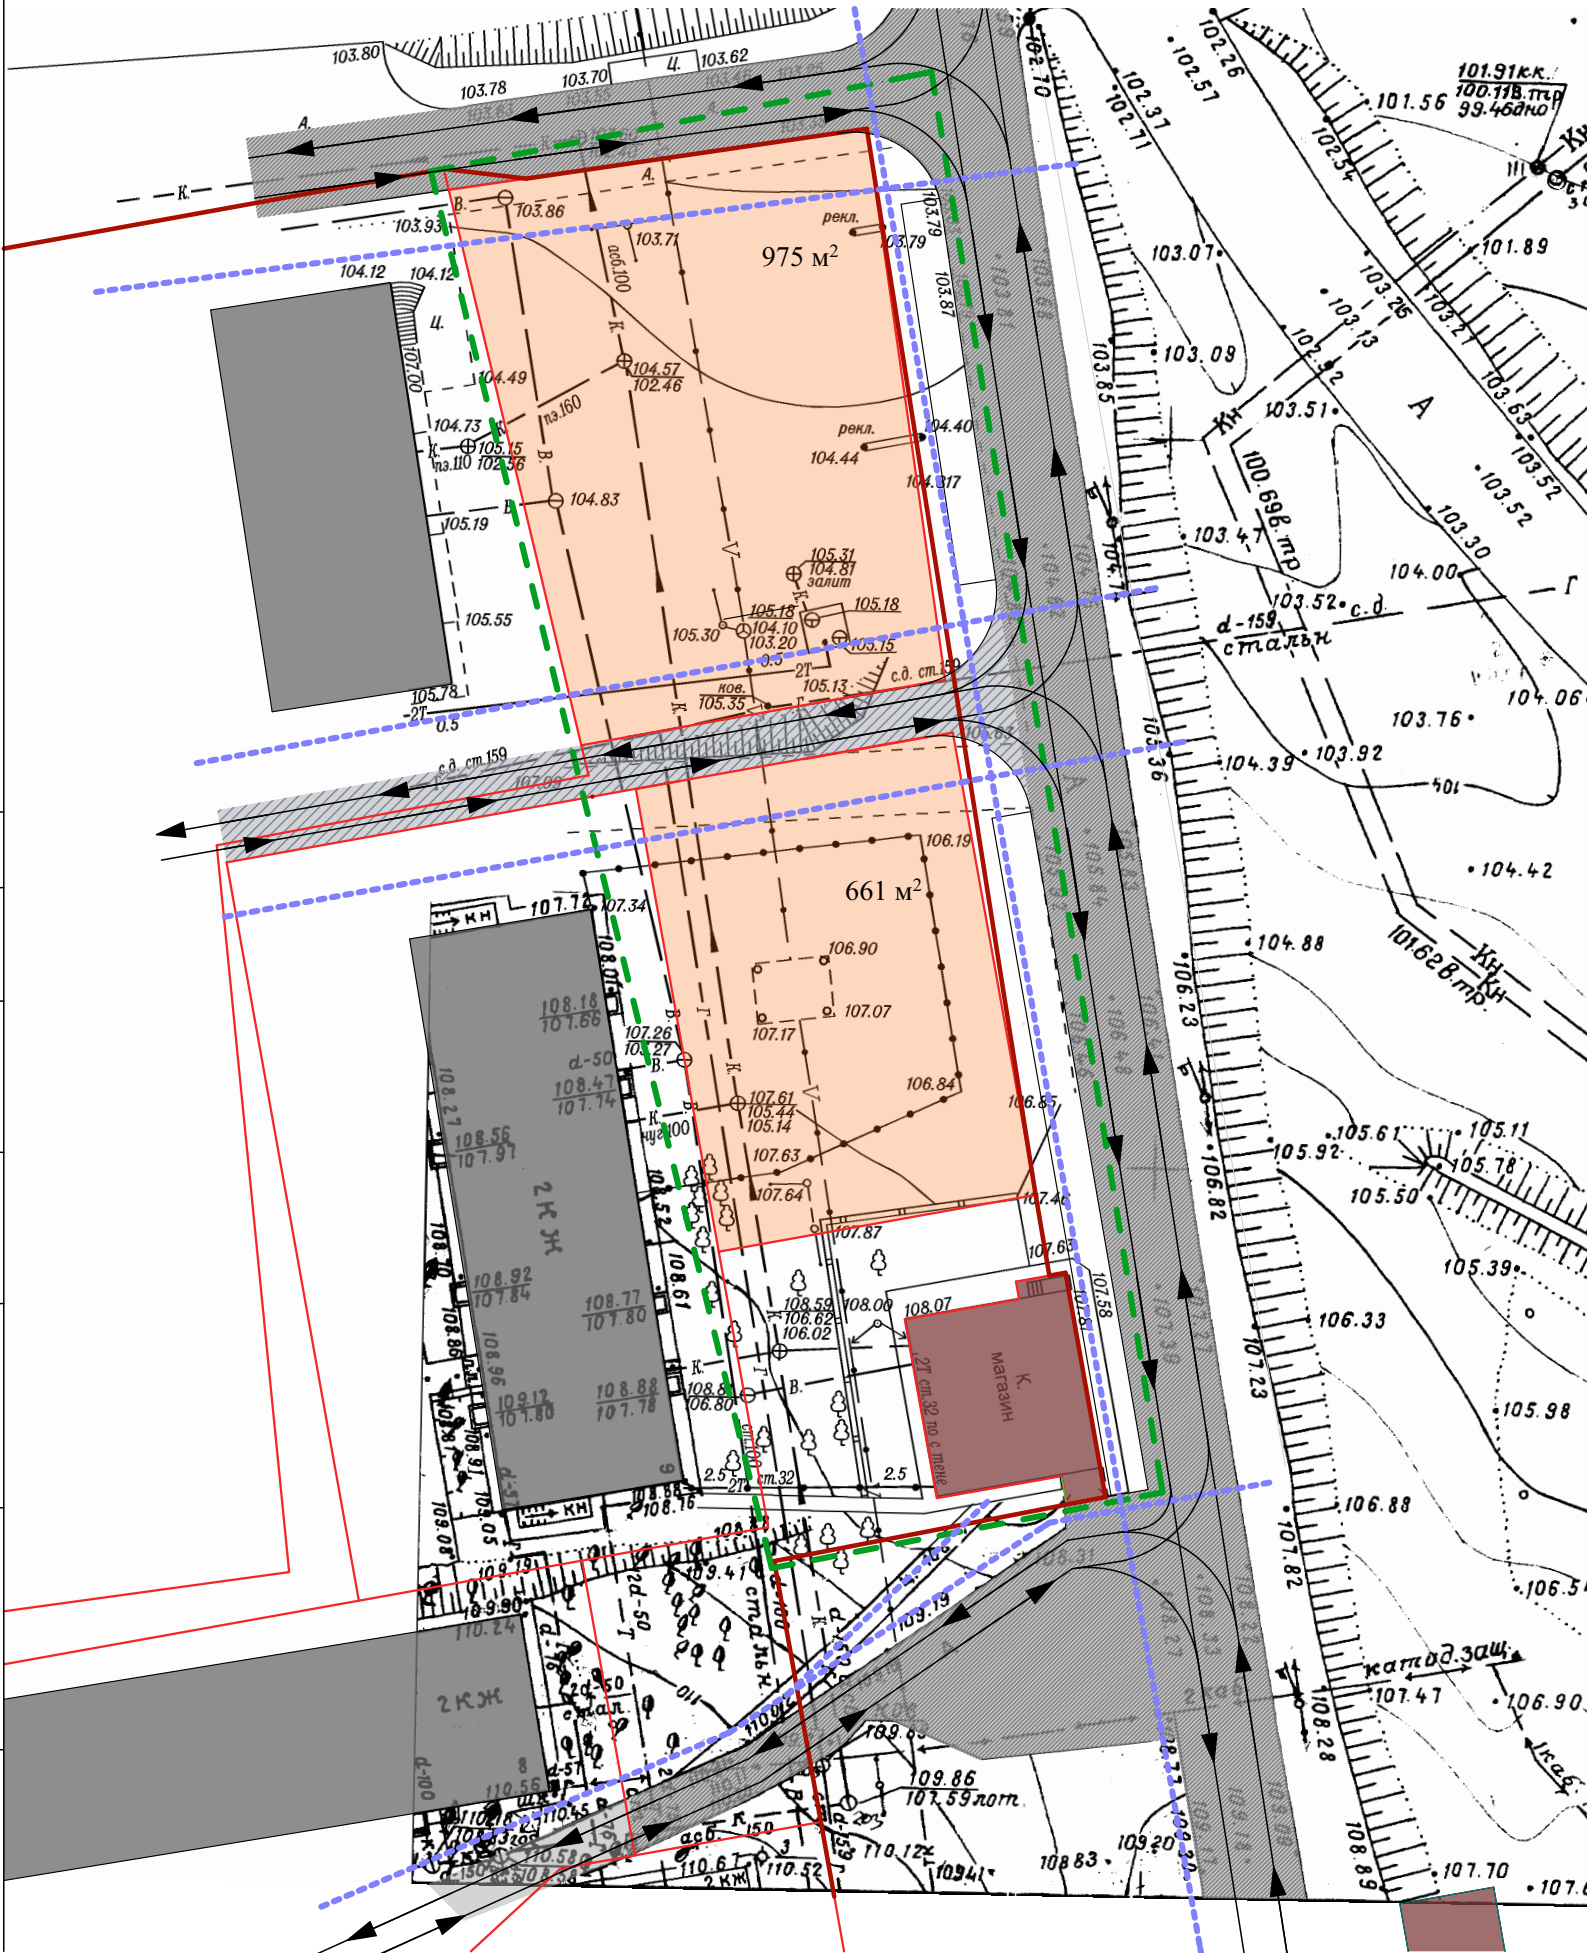

- Условные обозначения:
- граница территории проектирования
 - улицы местного значения, проезды
 - оси основных пешеходных потоков
 - направление движения автотранспорта
 - существующий
 - проектируемый
 - красная линия
 - граница земельного участка
 - жилая застройка
 - объекты общественно-делового назначения
 - дороги, проезды и пешеходные тротуары

						Проект планировки с проектом межевания части территории по ул. 62-й Армии р.п. Городище Городищенского городского поселения Городищенского муниципального района Волгоградской области			
Изм.	Коп.уч.	Лист	№Док.	Подп.	Дата				
							Стадия	Лист	Листов
							п		
						СХЕМА ОРГАНИЗАЦИИ УЛИЧНО-ДОРОЖНОЙ СЕТИ И СХЕМА ДВИЖЕНИЯ ТРАНСПОРТА М 1:500	ООО "Бюро кадастровых инженеров"		