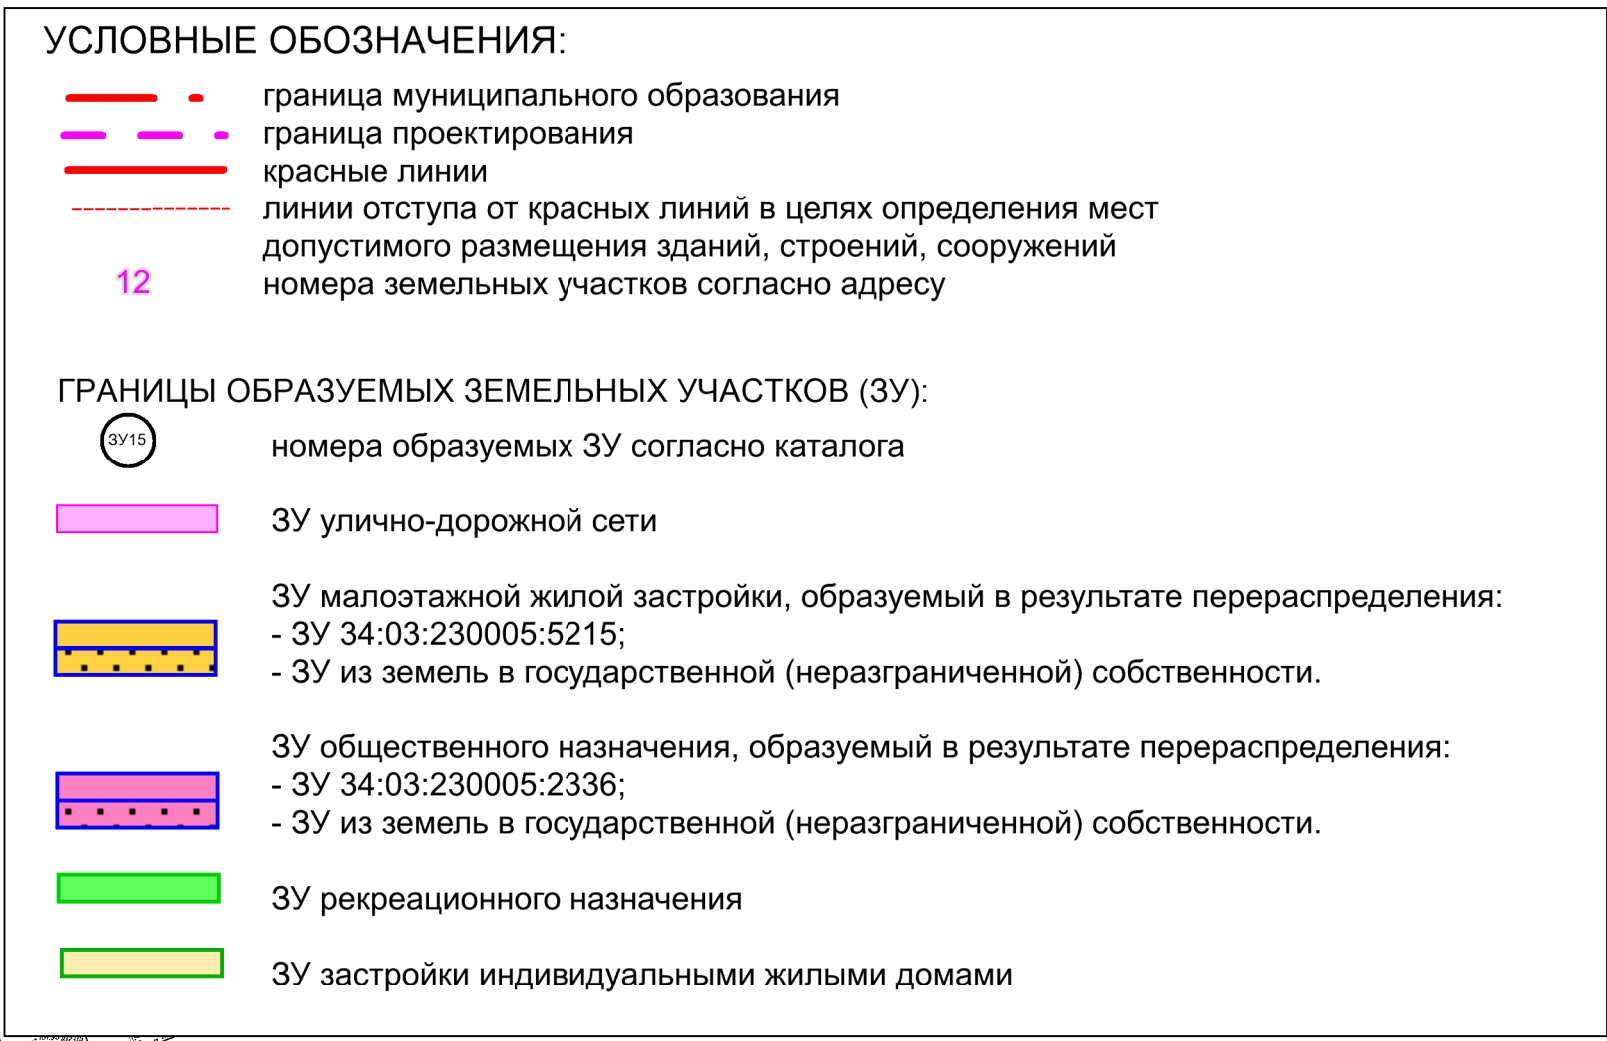


[illegible]

					ПМТ-ОЧ			
					Проект межевания территории, расположенной между ул. им. 62-й Армии и ул. Юбилейная до южной границы населенного пункта в р.п. Городище Городищенского городского поселения Городищенского муниципального района Волгоградской области			
Исп.	ФИО	Подп.	Дата	Основной чертеж		Стадия	Лист	Листов
Разраб	Федоров С.В.		2020			ПП	1	1
Н. контр.	Мухина М.В.		2020					
				М 1:1000		ИП Мухина М.В.		