


Карта зон с особыми условиями использования территории п. Царицын Царицынского сельского поселения Городищенского района Волгоградской области М 1:25000

Условные обозначения

границы	
	Граница сельского поселения
	Граница населенного пункта
зоны санитарной охраны	
	ЗСО-1-01 первый пояс (строгого режима) Водозаборы подземных вод (50 м)
	ЗСО-1-02 первый пояс (строгого режима) Водонапорные башни (30 м)
	ЗСО-2-01 Второй и третий пояса ограничений (совмещенные) Водозаборы подземных вод (500 м)
водоохранные зоны	
	ВОЗ-1-02 р. Пионерка протяженностью от 10 до 50 км (100 м)
санитарно-защитные зоны	
	СЗЗ-3-10 V класса опасности: сельское кладбище (50 м)
	СЗЗ-2-12 IV класса опасности (100 м)
	СЗЗ-4 канализационные очистные сооружения (200 м)
санитарные разрывы	
	ЭСР-01 для ВЛ напряжением 220, 330 кВ (20 м)
	ЭСР-02 для трансформаторной подстанции (20, 30 м)
	ГСП-0111 подземный газопровод высокого давления (25 м)
	КСР-0111 ГРП (25 м)
придорожные полосы автомобильных дорог	
	ППАД-06 обьездная дорога г. Волгограда (150 м)
охранные зоны	
	ПОЖД полоса отвода железной дороги
приаэродромные территории	
	ПВП-ПАТ полосы воздушных подходов
	приаэродромные территории

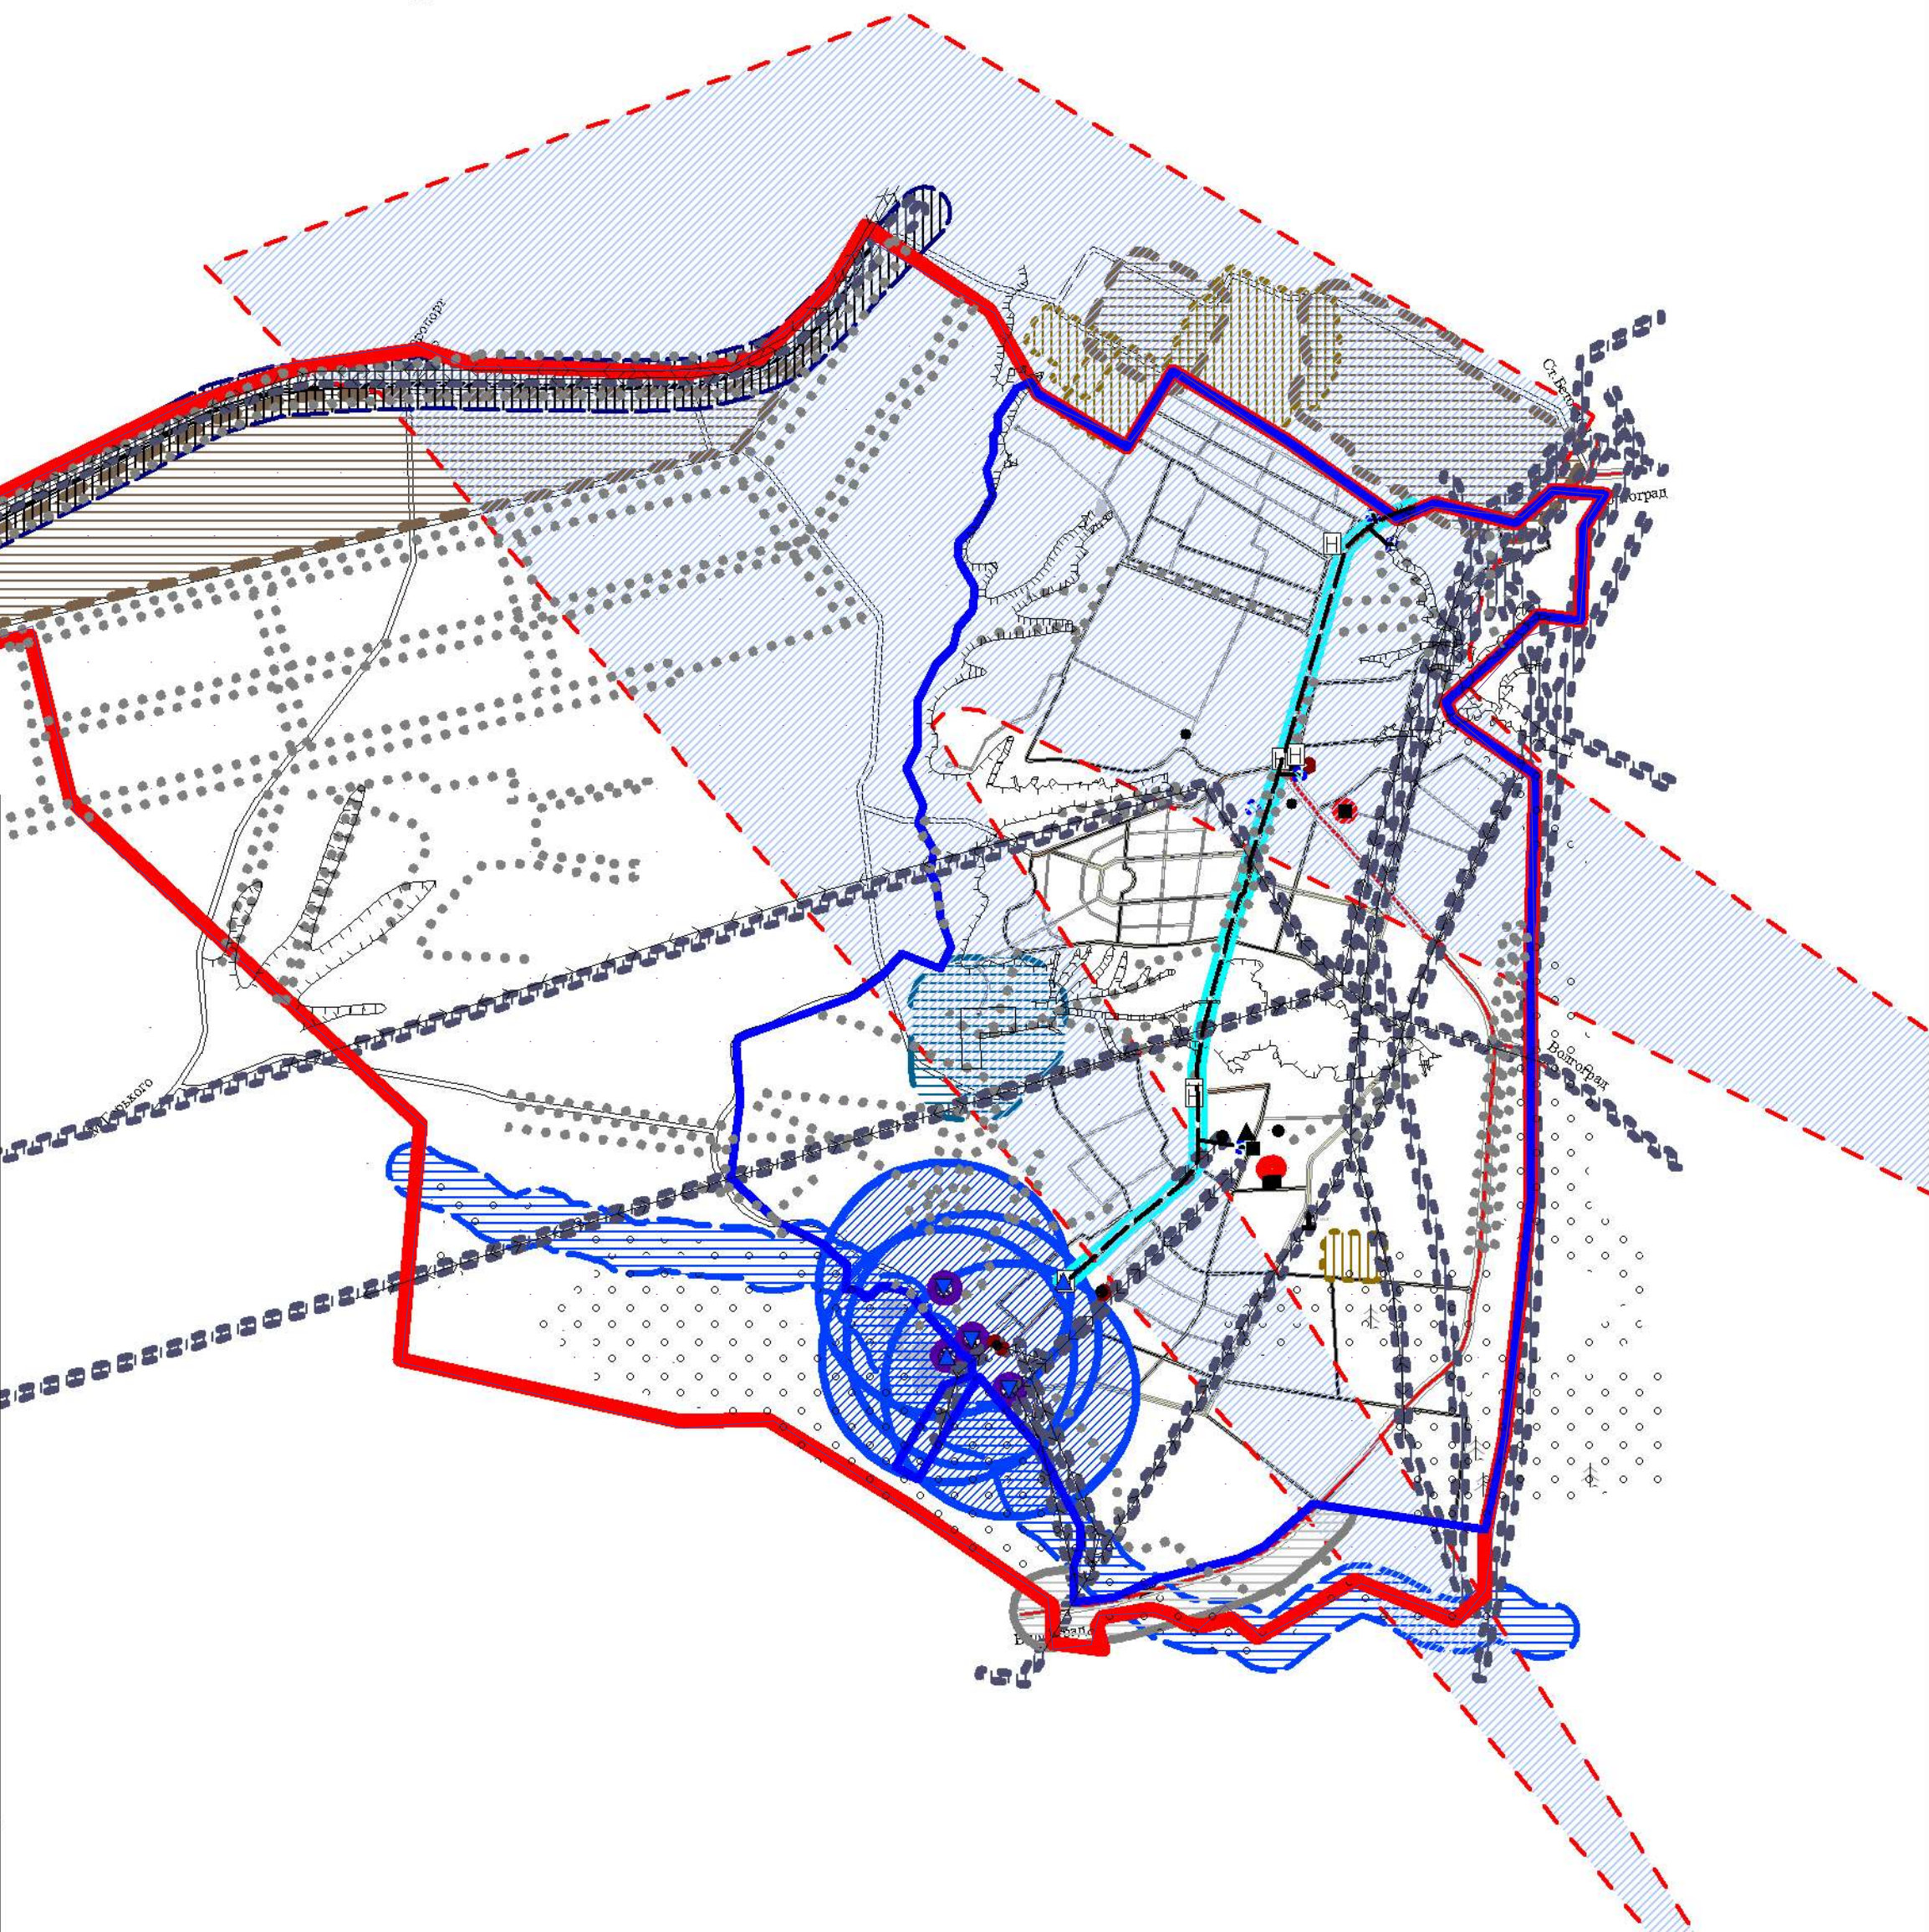

						Правила землепользования и застройки Царицынского сельского поселения Городищенского района Волгоградской области		
Изм.	К.уч.	Лист	Масш.	Подпись	Дата			
Рук. НИР						Стадия		
Науч.консул						Лист		
Разработал						Листов		
Н.контроль						П		
						1		
						1		
						Карта зон с особыми условиями использования территории п. Царицын, Царицынского сельского поселения Городищенского района Волгоградской области М 1:25000		
						ВолгГАСУ Лицензия: ГС-3-34-02-1026-0-3443912938-013098-1		