


ПРАВИЛА ЗЕМЛЕПОЛЬЗОВАНИЯ И ЗАСТРОЙКИ

КАРПОВСКОГО СЕЛЬСКОГО ПОСЕЛЕНИЯ

ГОРОДИЩЕНСКОГО МУНИЦИПАЛЬНОГО РАЙОНА ВОЛГОГРАДСКОЙ ОБЛАСТИ

КАРТА ЗОН С ОСОБЫМИ УСЛОВИЯМИ ИСПОЛЬЗОВАНИЯ ТЕРРИТОРИИ Х. ДМИТРИЕВКА М 1:5000

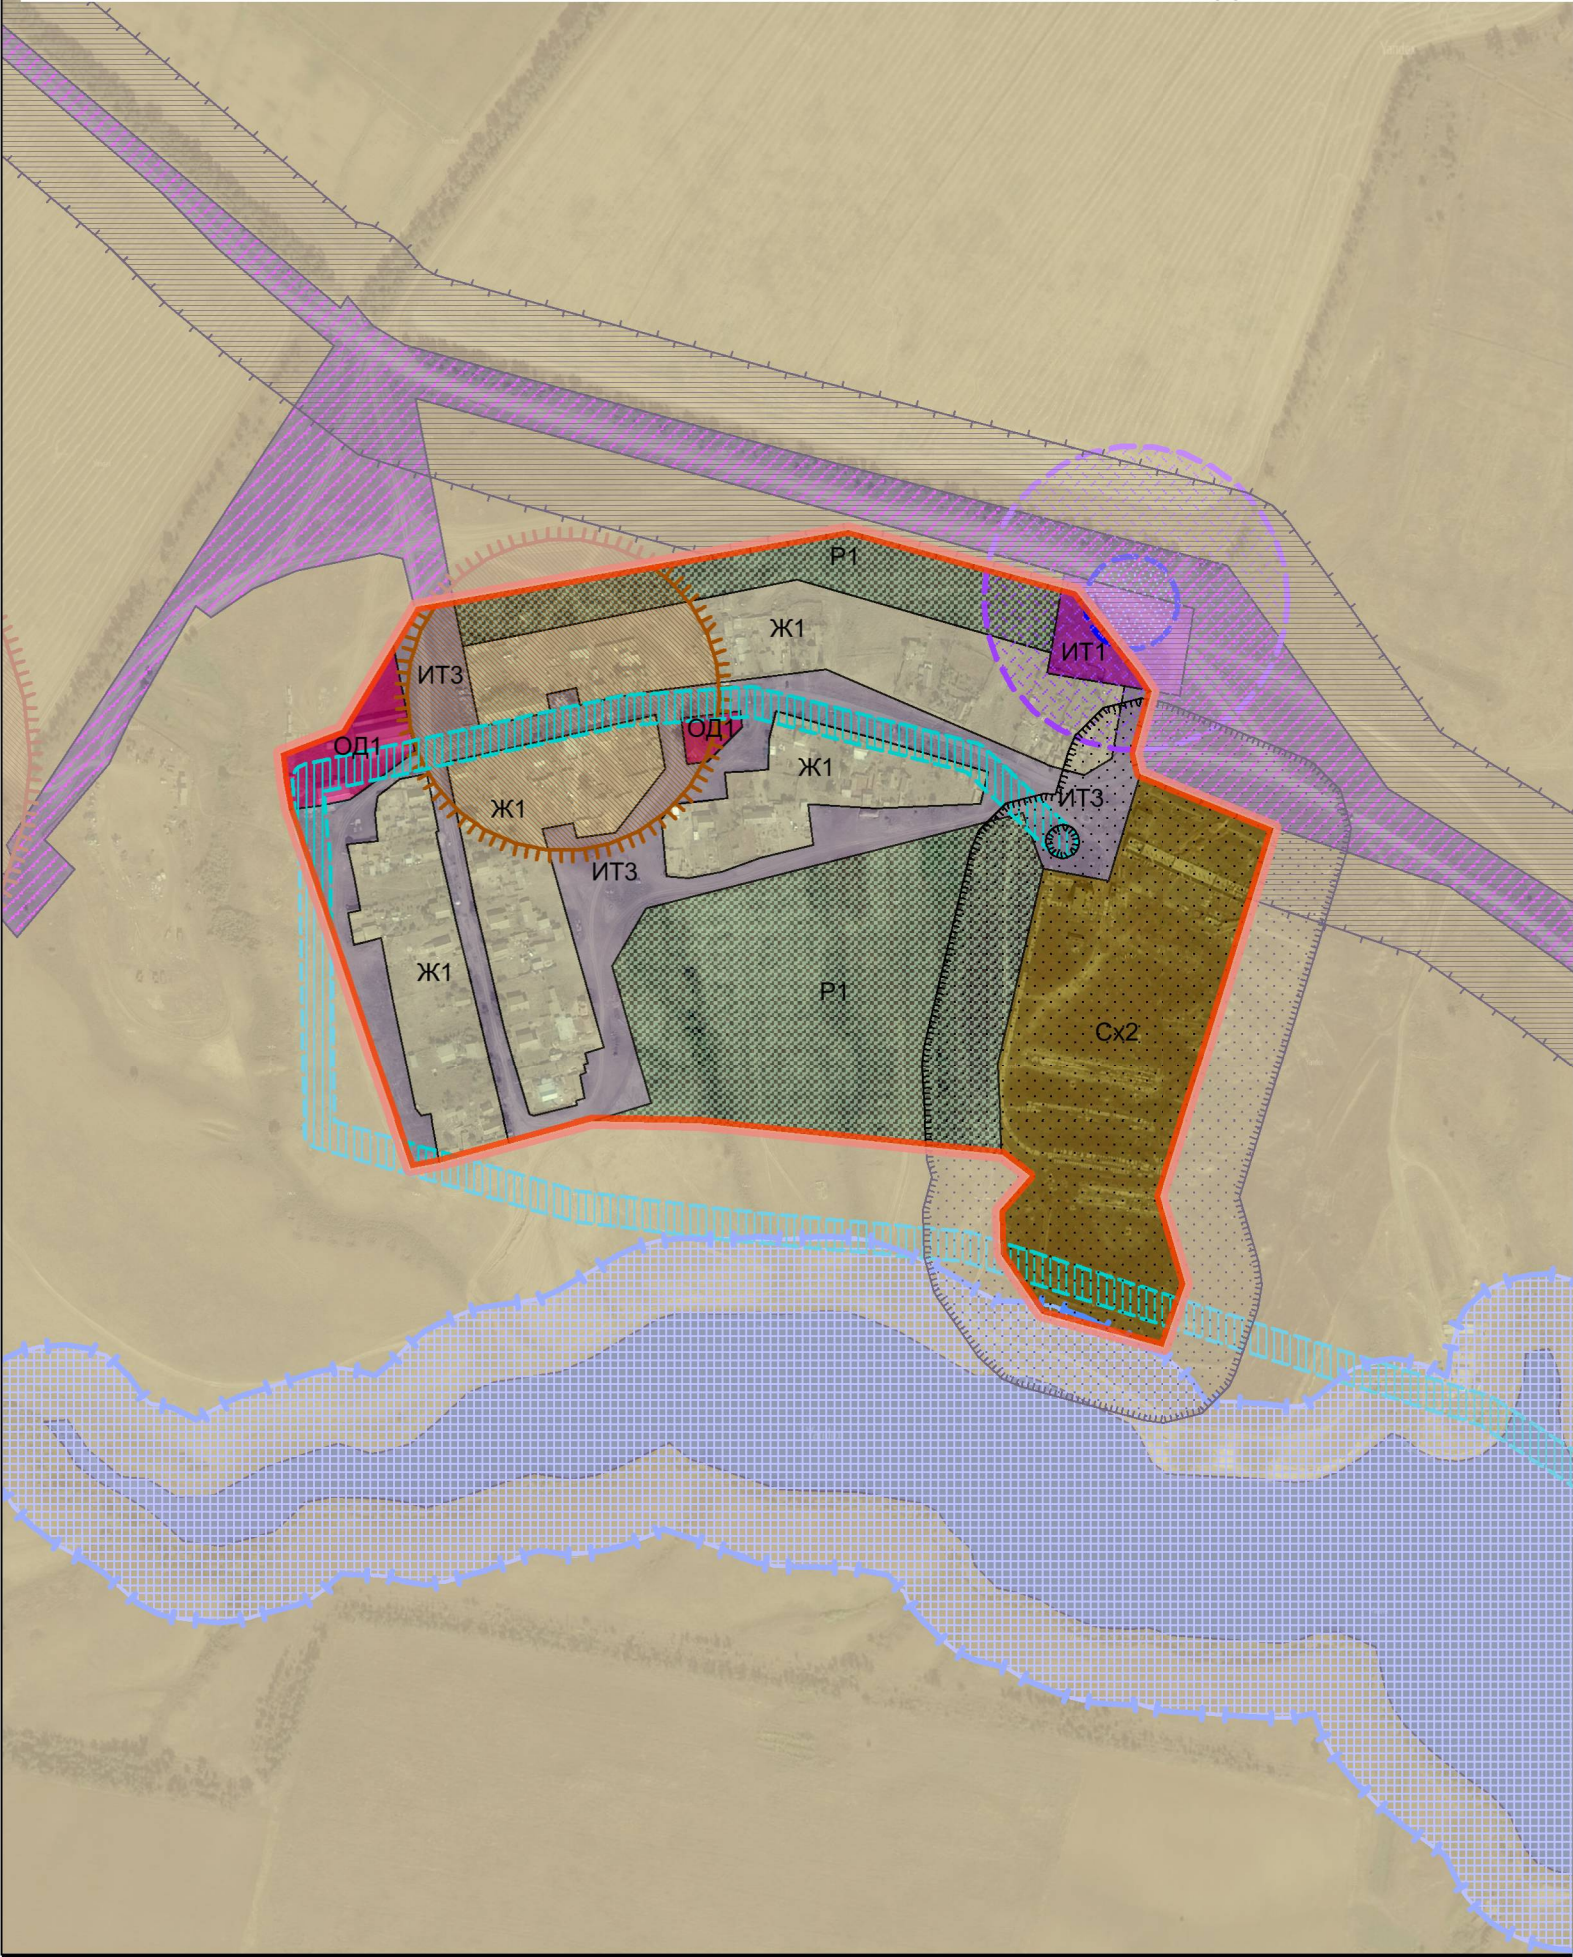

УСЛОВНЫЕ ОБОЗНАЧЕНИЯ:

- ГРАНИЦЫ:
- граница сельского поселения
 - граница населенного пункта
- ТЕРРИТОРИАЛЬНЫЕ ЗОНЫ:
- ЖИЛЫЕ ЗОНЫ
- зона застройки индивидуальными жилыми домами (Ж1)
 - зона застройки малоэтажными многоквартирными жилыми домами (Ж2)
- ОБЩЕСТВЕННО-ДЕЛОВЫЕ ЗОНЫ
- зона размещения объектов делового, общественного и коммерческого назначения (ОД1)
 - зона размещения объектов социального и коммунально бытового назначения (ОД2)
- ПРОИЗВОДСТВЕННЫЕ ЗОНЫ
- производственная зона (П1)
- ЗОНЫ ИНЖЕНЕРНОЙ И ТРАНСПОРТНОЙ ИНФРАСТРУКТУР
- зона размещения объектов инженерной и транспортной инфраструктуры (ИТ1)
 - зона размещения объектов железнодорожного, автомобильного, воздушного и трубопроводного транспорта (ИТ2)
 - зона улично-дорожной сети (ИТ3)
- ЗОНЫ РЕКРЕАЦИОННОГО НАЗНАЧЕНИЯ
- зоны природных территорий и ландшафтов (Р1)
 - зона озелененных территорий ообщего пользования (Р2)
 - зона занятая лесами, лесополосами (Р3)
 - зона акваторий (Р4)
- ЗОНЫ СПЕЦИАЛЬНОГО НАЗНАЧЕНИЯ
- зона связанная с захоронениями (Сп1)
- ЗОНЫ СЕЛЬСКОХОЗЯЙСТВЕННОГО ИСПОЛЬЗОВАНИЯ
- зона занятая объектами сельскохозяйственного назначения (Сх2)
- ЗОНЫ С ОСОБЫМИ УСЛОВИЯМИ ИСПОЛЬЗОВАНИЯ ТЕРРИТОРИИ:
- санитарно-защитные зоны
 - придорожные полосы автомобильных дорог
 - охранные зоны
 - зоны санитарной охраны источников водоснабжения 2-го пояса
 - зоны санитарной охраны источников водоснабжения 1-го пояса
 - временные защитные зоны объектов культурного наследия
 - прибрежная защитная полоса водного объекта
 - водоохранная зона водного объекта

						К.3.2			
						Правила землепользования и застройки Карповского сельского поселения Городищенского муниципального района Волгоградской области			
Изм.	К.уч.	Лист	№ док.	Подпись	Дата	Правила землепользования и застройки	Стадия	Лист	Листов
Директор		Федорова И.П.			2016		П	1	2
Разраб.		Новиков В.Н.			2016	Карта зон с особыми условиями использования территории х. Дмитриевка М 1:5000	ИП. Федорова И.П.		
Н.конт.		Новиков В.Н.			2016				