


ПРАВИЛА ЗЕМЛЕПОЛЬЗОВАНИЯ И ЗАСТРОЙКИ

КРАСНОПАХАРЕВСКОГО СЕЛЬСКОГО ПОСЕЛЕНИЯ
ГОРОДИЩЕНСКОГО МУНИЦИПАЛЬНОГО РАЙОНА ВОЛГОГРАДСКОЙ ОБЛАСТИ

КАРТА ГРАНИЦ ЗОН С ОСОБЫМИ УСЛОВИЯМИ ИСПОЛЬЗОВАНИЯ ТЕРРИТОРИИ
Х. КРАСНЫЙ ПАХАРЬ М 1:5000

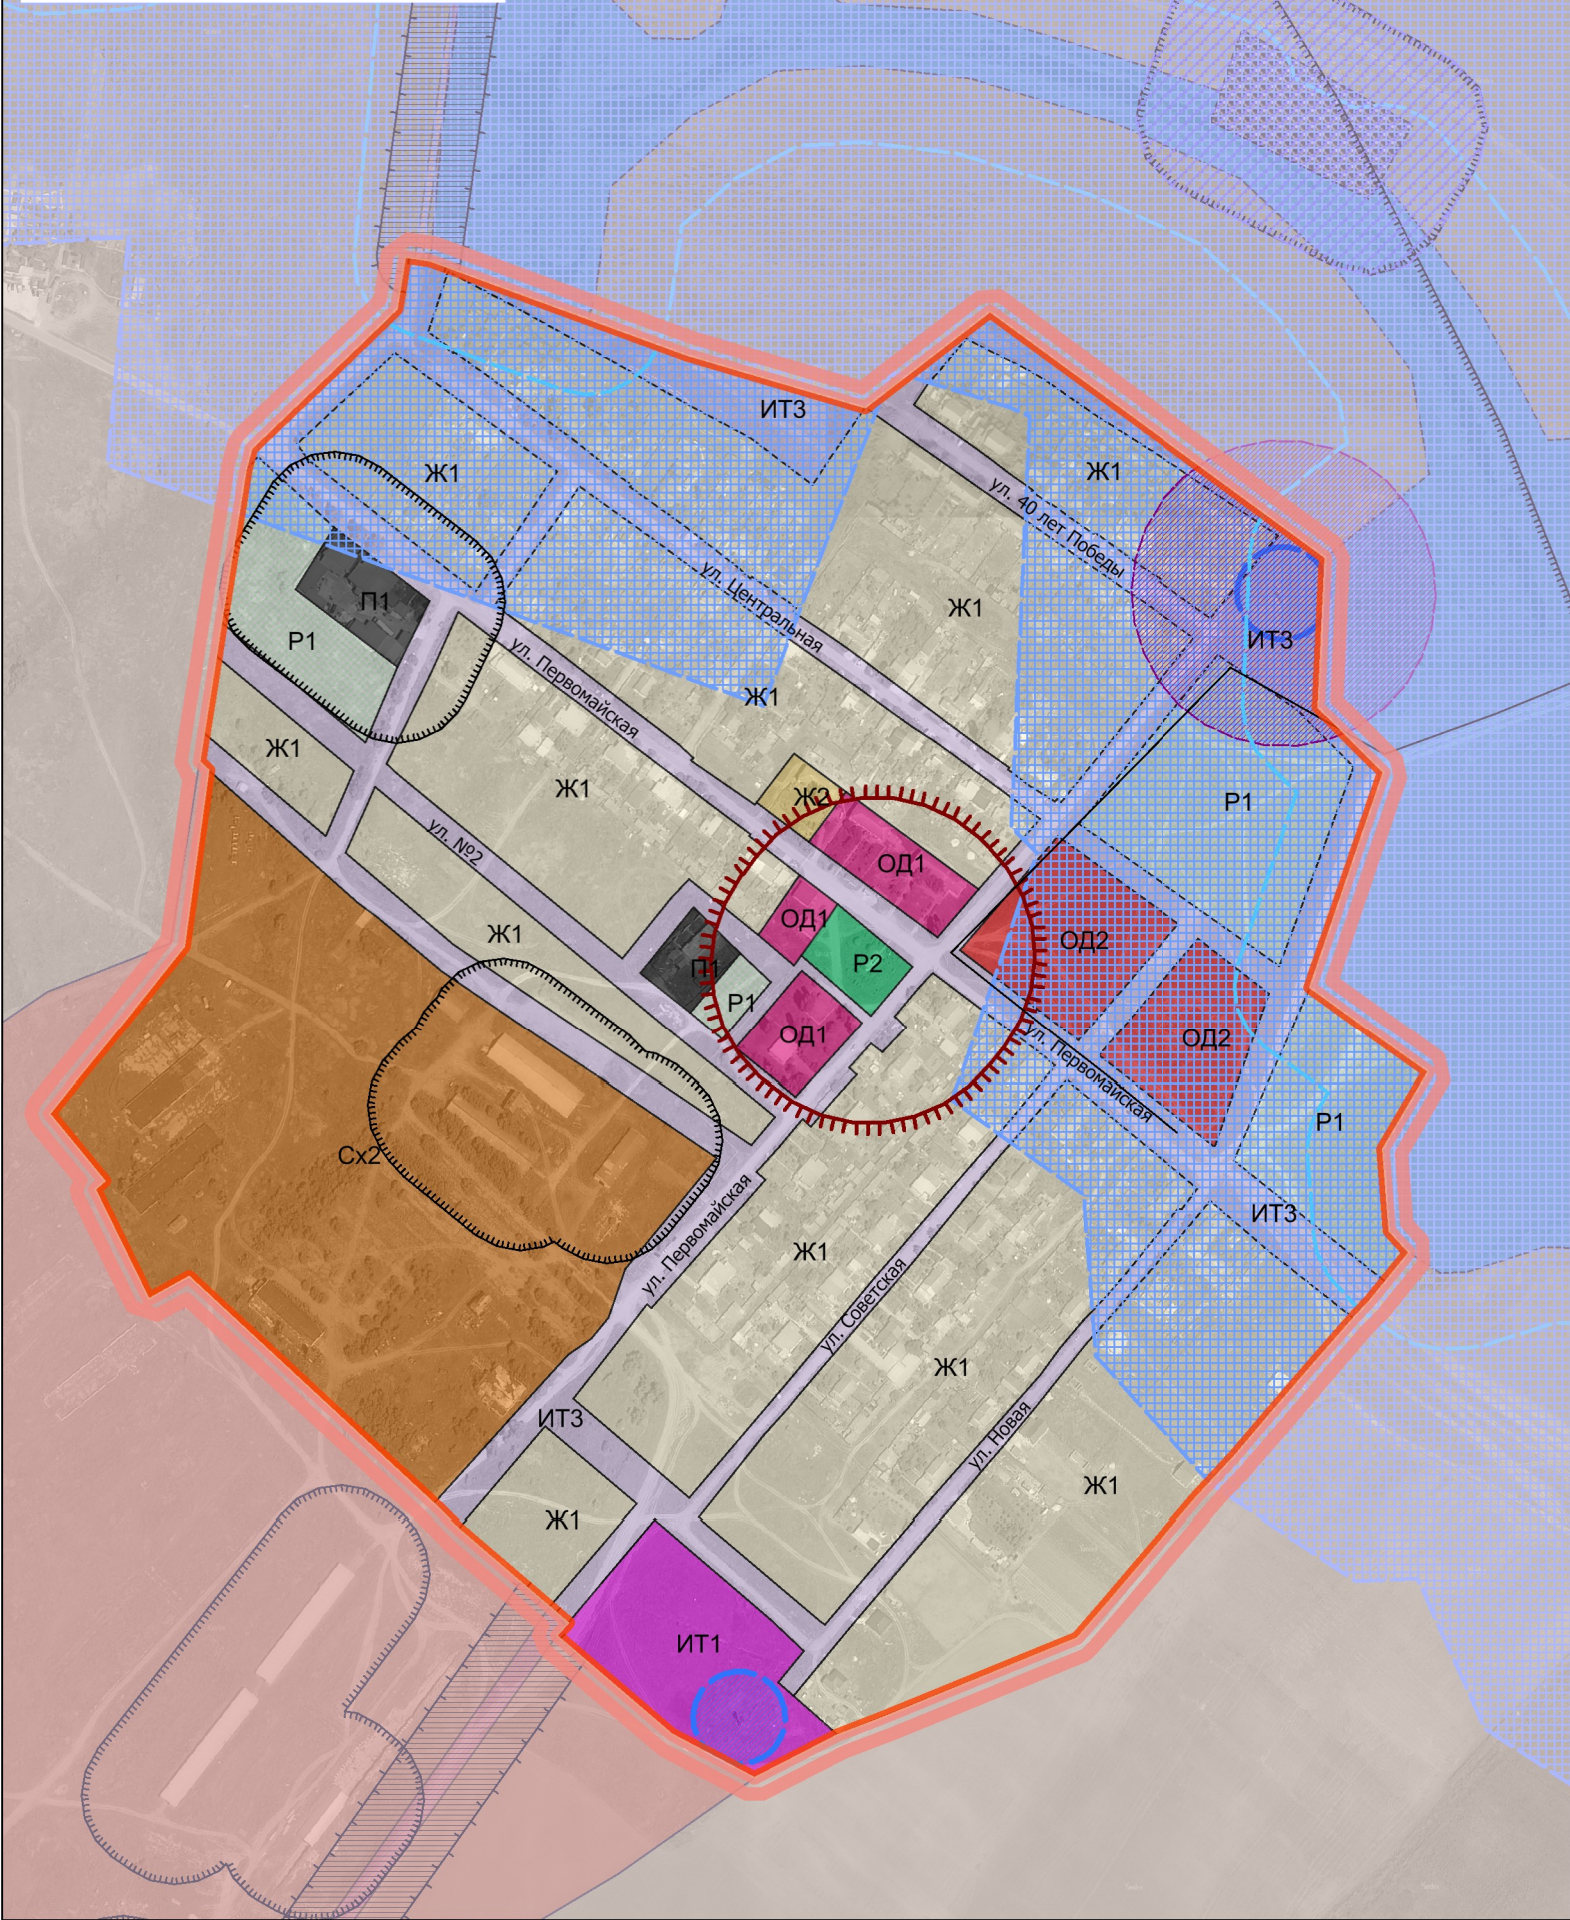

УСЛОВНЫЕ ОБОЗНАЧЕНИЯ:

- ГРАНИЦЫ:
граница сельского поселения
граница населенного пункта
- ТЕРРИТОРИАЛЬНЫЕ ЗОНЫ:
- ЖИЛЫЕ ЗОНЫ
зона застройки индивидуальными жилыми домами (Ж1)
зона застройки малоэтажными многоквартирными жилыми домами (Ж2)
- ОБЩЕСТВЕННО-ДЕЛОВЫЕ ЗОНЫ
зона размещения объектов делового, общественного и коммерческого назначения (ОД1)
зона размещения объектов социального и коммунально бытового назначения (ОД2)
- ПРОИЗВОДСТВЕННЫЕ ЗОНЫ
производственная зона (П1)
- ЗОНЫ ИНЖЕНЕРНОЙ И ТРАНСПОРТНОЙ ИНФРАСТРУКТУР
зона размещения объектов инженерной и транспортной инфраструктуры (ИТ1)
зона размещения объектов железнодорожного, автомобильного, воздушного и трубопроводного транспорта (ИТ2)
зона улично-дорожной сети (ИТ3)
- ЗОНЫ РЕКРЕАЦИОННОГО НАЗНАЧЕНИЯ
зоны природных территорий и ландшафтов (Р1)
зона озелененных территорий общего пользования (Р2)
зона занятая лесами, лесополосами (Р3)
зона акваторий (Р4)
- ЗОНЫ СПЕЦИАЛЬНОГО НАЗНАЧЕНИЯ
зона связанная с захоронениями (Сп1)
- ЗОНЫ СЕЛЬСКОХОЗЯЙСТВЕННОГО ИСПОЛЬЗОВАНИЯ
зона занятая объектами сельскохозяйственного назначения (Сх2)
- ЗОНЫ С ОСОБЫМИ УСЛОВИЯМИ ИСПОЛЬЗОВАНИЯ ТЕРРИТОРИИ:
- санитарно-защитные зоны
придорожные полосы автомобильных дорог
охранные зоны
зоны санитарной охраны источников водоснабжения 2-го пояса
зоны санитарной охраны источников водоснабжения 1-го пояса
временные защитные зоны объектов культурного наследия
прибрежная защитная полоса водного объекта
водоохранная зона водного объекта

						К.3.1			
						Правила землепользования и застройки Краснопахаревского сельского поселения Городищенского муниципального района Волгоградской области			
Изм.	К.уч.	Лист	№ док.	Подпись	Дата	Правила землепользования и застройки	Стадия	Лист	Листов
Директор		Федорова И.П.			2016		П	1	2
Разраб.		Новиков В.Н.			2016	Карта границ зон с особыми условиями использования территории х. Красный Пахарь М 1:5000	ИП. Федорова И.П.		
Н.конт.		Новиков В.Н.			2016				