


УСЛОВНЫЕ ОБОЗНАЧЕНИЯ:

- ГРАНИЦЫ:  
 — граница г. Волгоград  
 — граница поселения  
 — граница п. Радужный

- ТЕРРИТОРИАЛЬНЫЕ ЗОНЫ  
 — жилая зона (ЖАА)  
 — общественно-деловая зона (ОДАБ)  
 — зона рекреации (РАА)  
 — зона земель автомобильного транспорта (ПР-ТР-11)

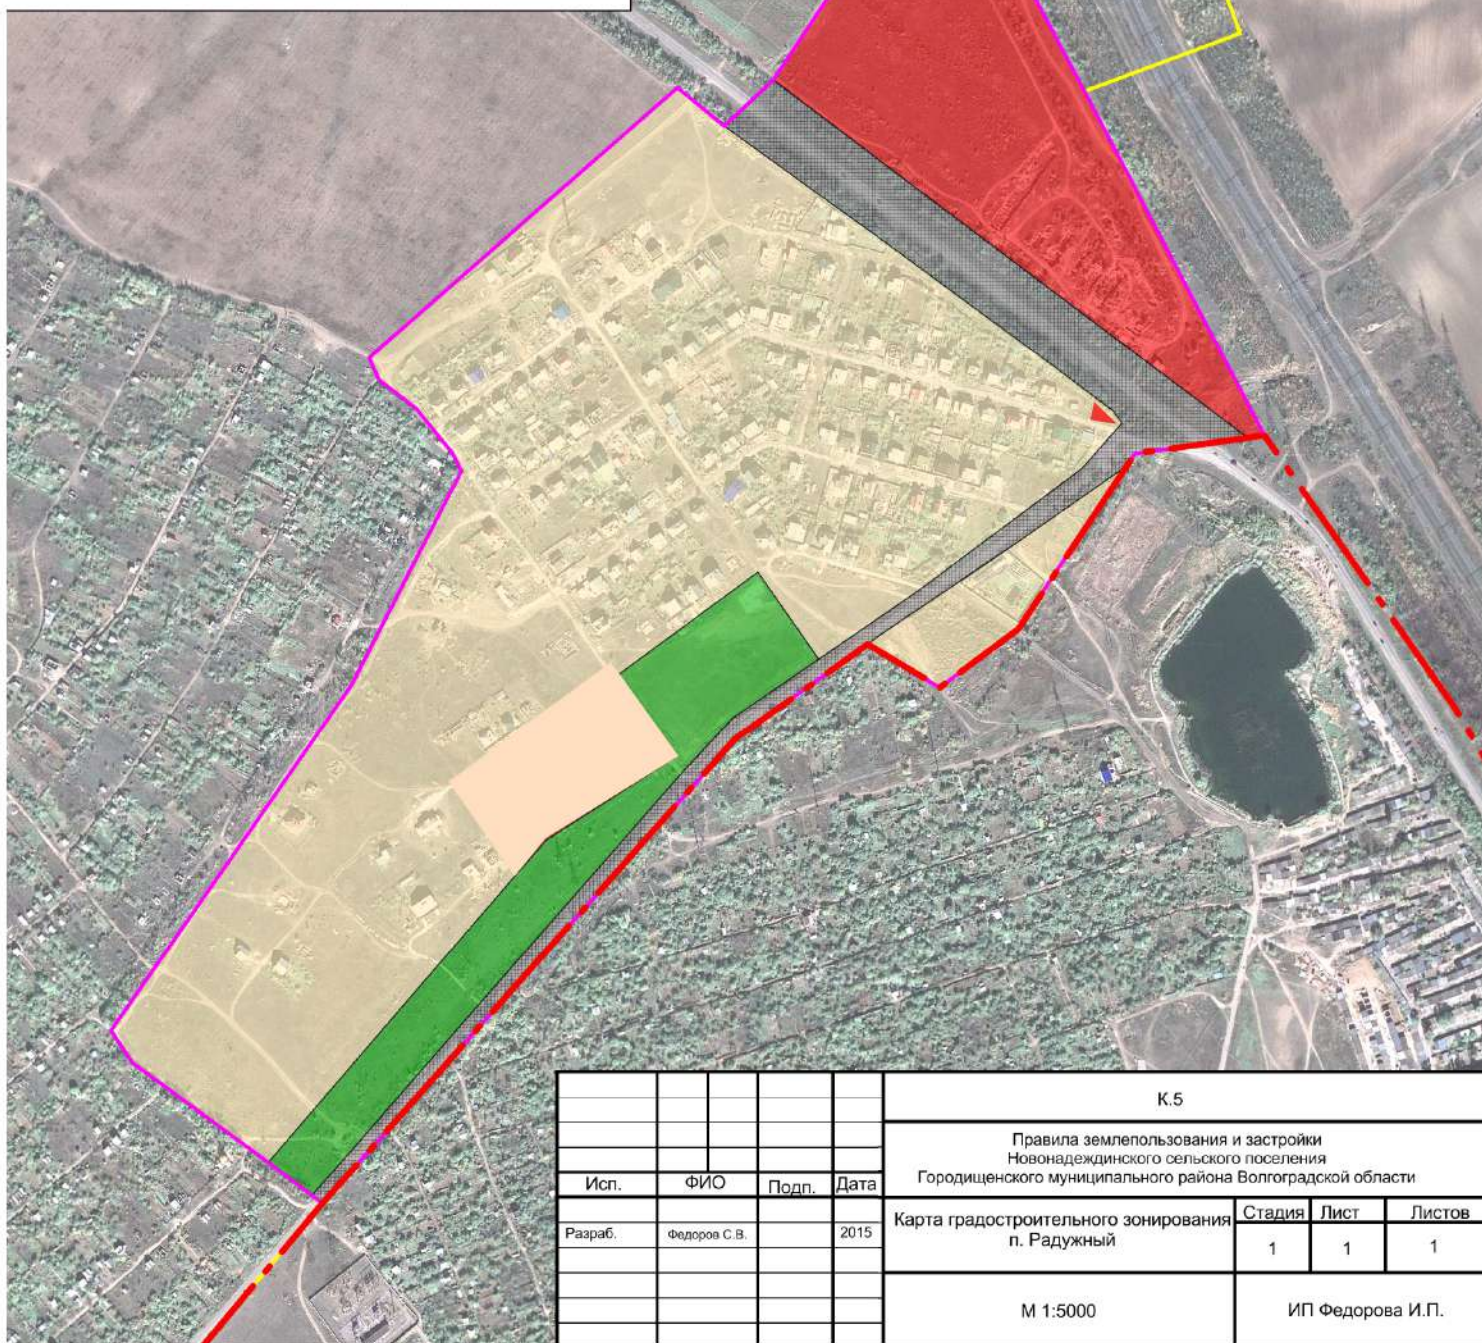

|         |               |       |      |  |   |                  |      |        |
|---------|---------------|-------|------|--|---|------------------|------|--------|
|         |               |       |      |  | К.5   |                  |      |        |
|         |               |       |      |  | Правила землепользования и застройки<br>Новонадеждинского сельского поселения<br>Городищенского муниципального района Волгоградской области |                  |      |        |
| Исп.    | ФИО           | Подп. | Дата |  | Карта градостроительного зонирования<br>п. Радужный                                                                                         | Стадия           | Лист | Листов |
| Разраб. | Федорова С.В. |       | 2015 |  |   | 1                | 1    | 1      |
|         |               |       |      |  | М 1:5000   | ИП Федорова И.П. |      |        |
|         |               |       |      |  |   |                  |      |        |