
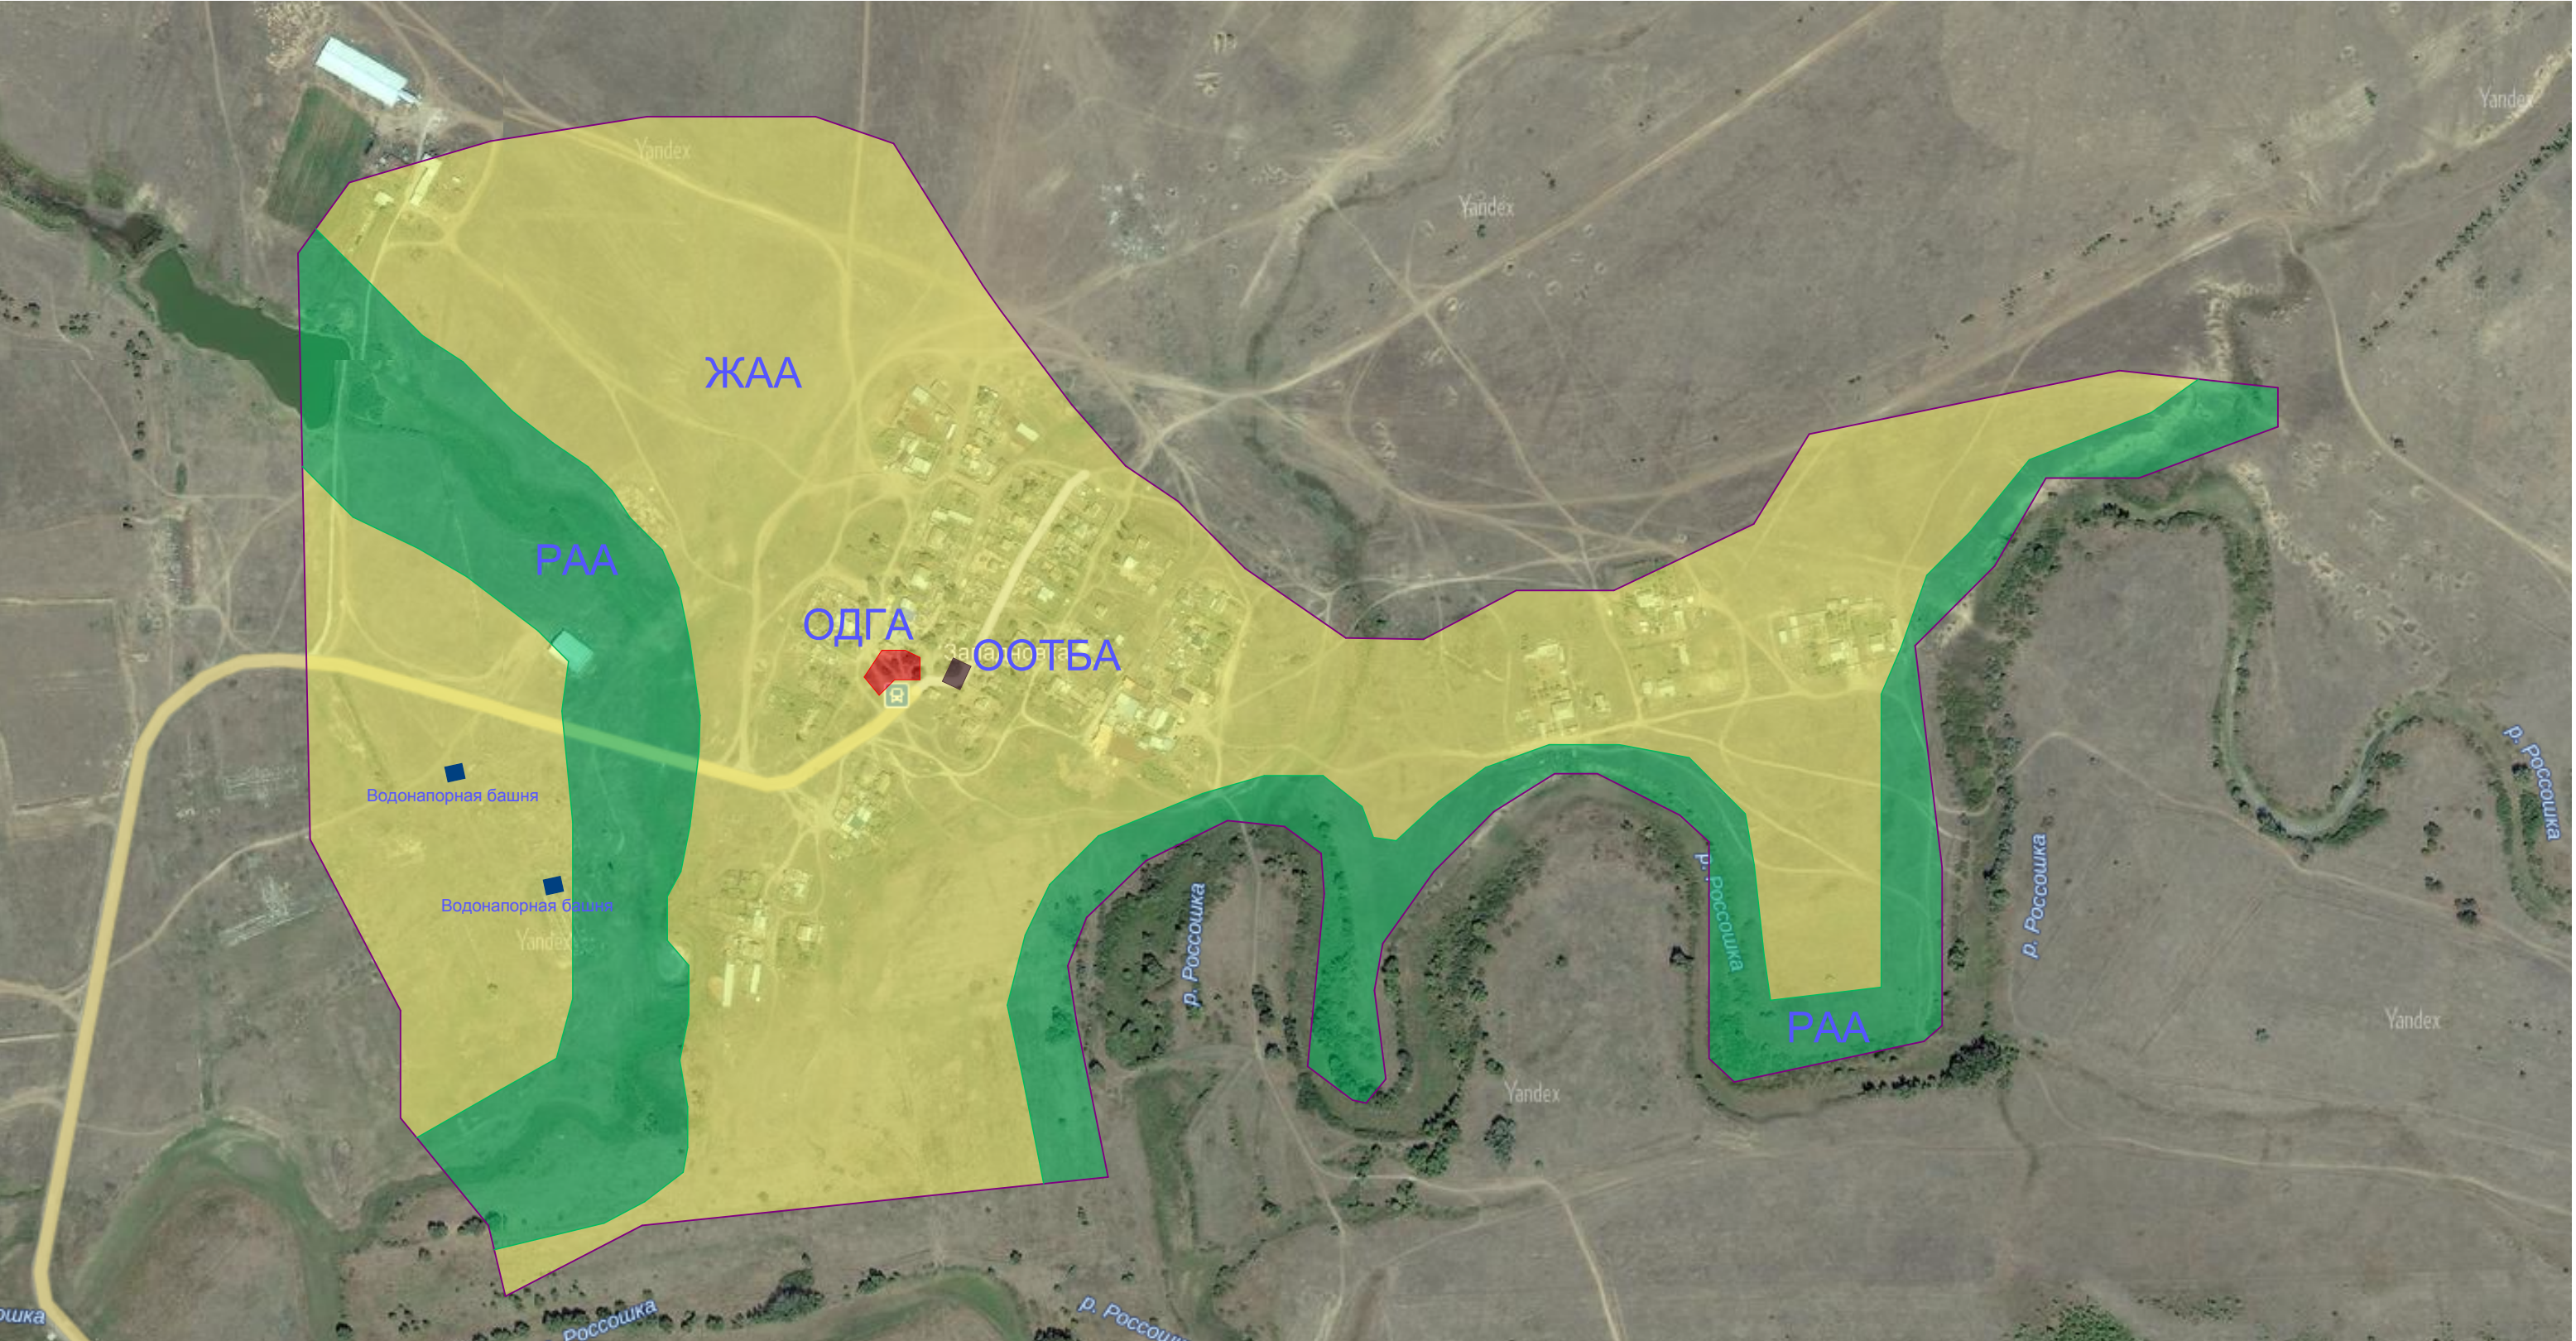



Карта градостроительного зонирования п. Западновка Россошинского сельского поселения Городищенского района Волгоградской области М 1:5000

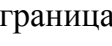

Условные обозначения:

-  Водонапорная башня
-  граница населенного пункта
-  граница населенного пункта

градостроительные зоны

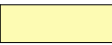-  ЖАА Жилая зона
-  ОДГА Öffentlich-деловая зона
-  РАА Зона рекреационного назначения
-  ООТБА Зона особо охраняемых территорий