




Карта градостроительного зонирования территории поселения,
фрагмент, М 1:5000

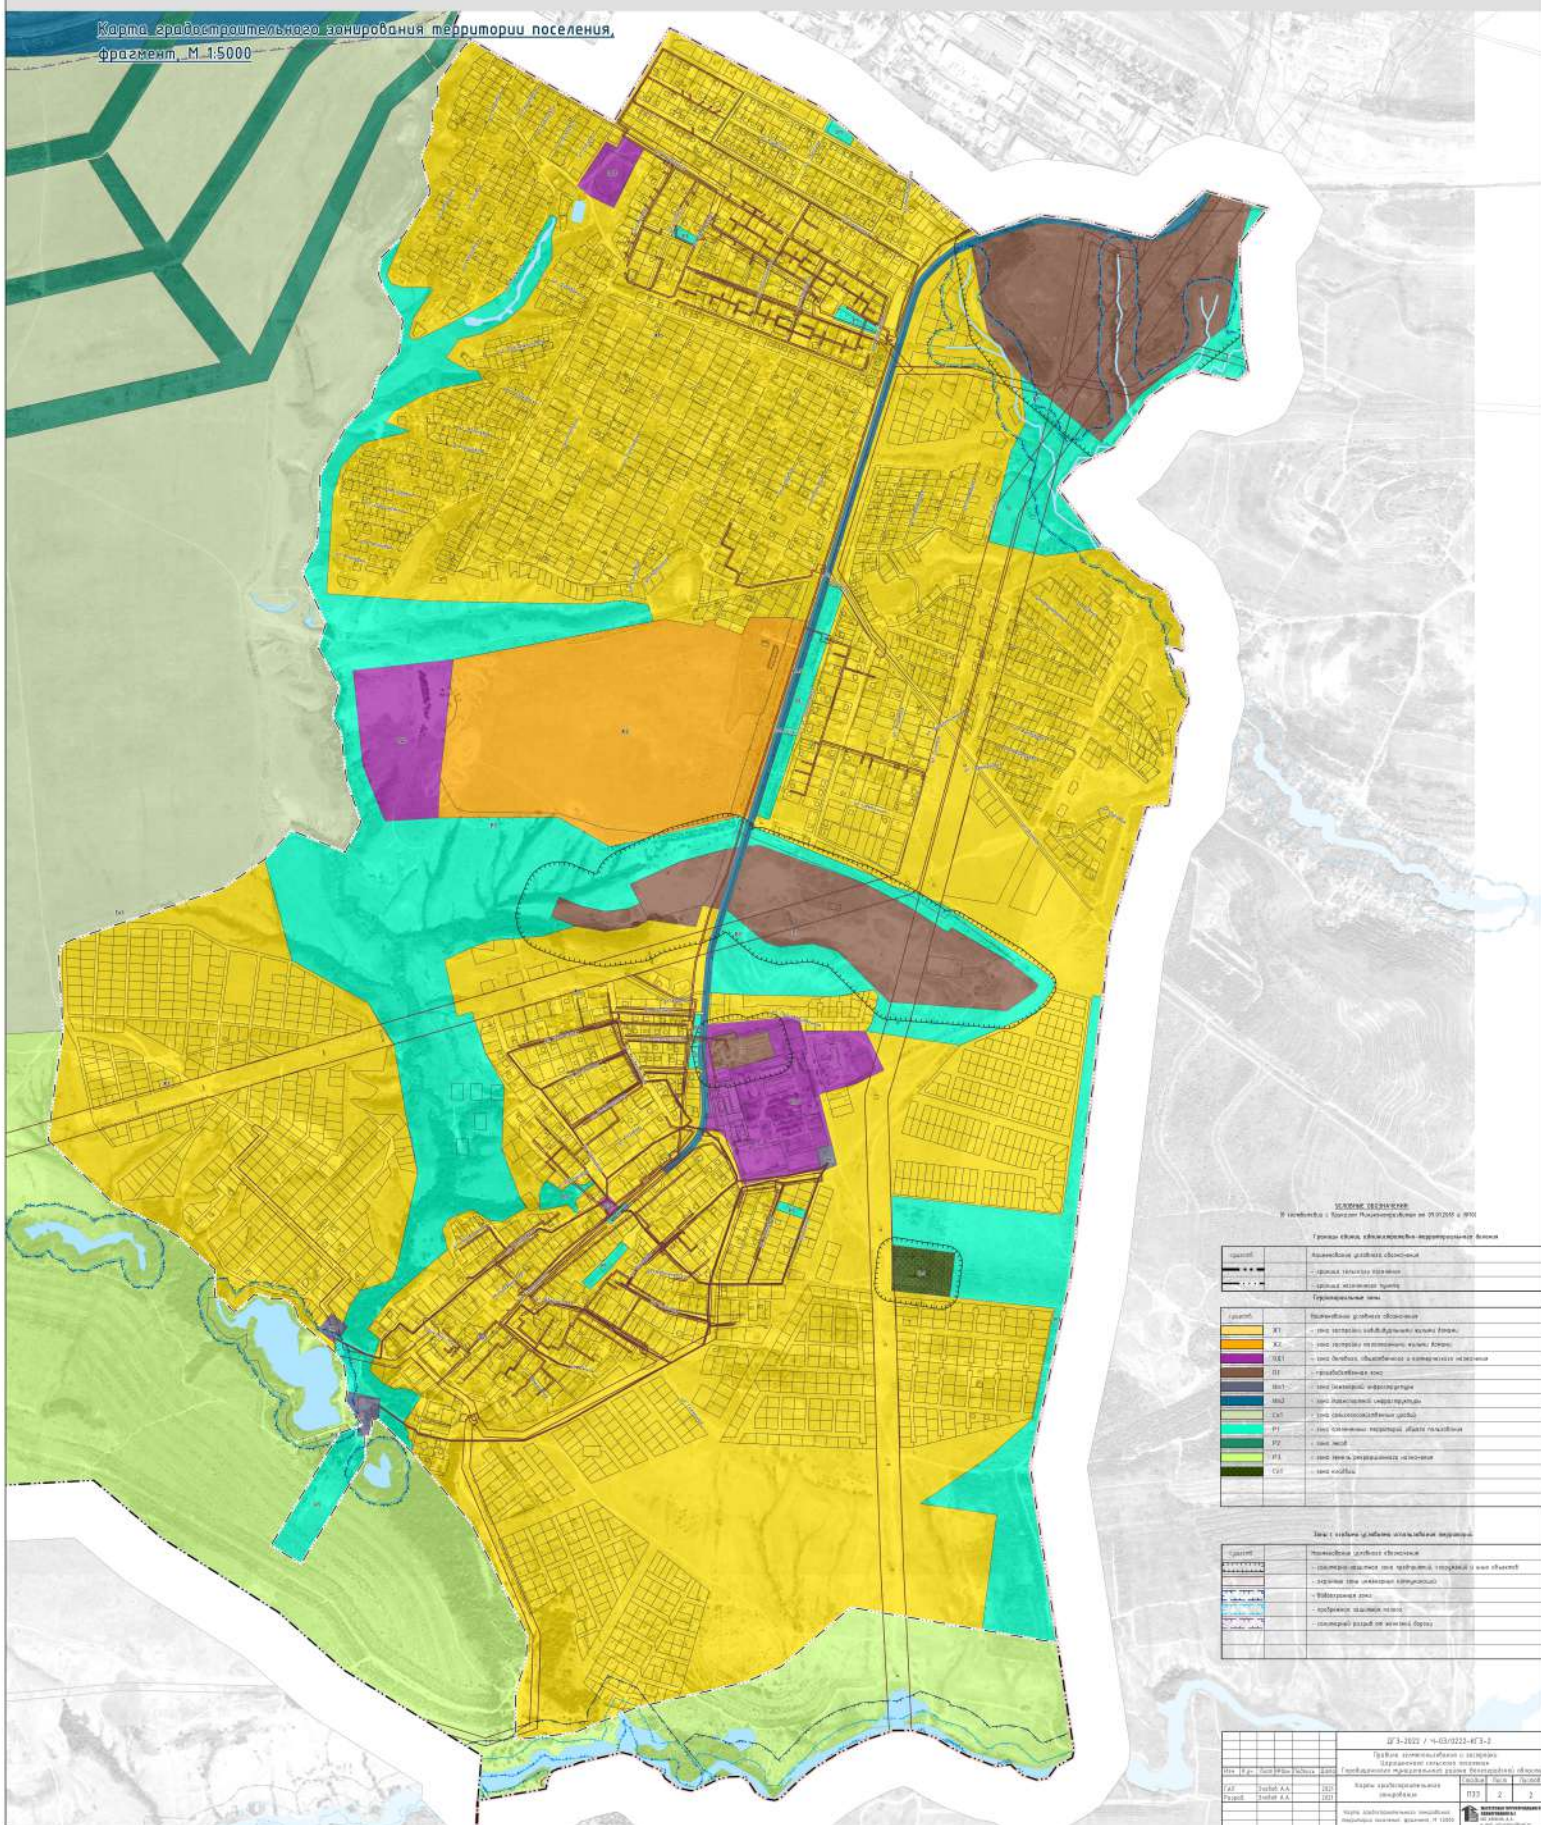

ОБЪЕКТ: ЦАРИЦЫНСКОЕ
В соответствии с Правилами землепользования и застройки от 24.02.2008 г. № 10/03-08

Группы земель, выделяемые территориальной делением

Земельный участок	Назначение земельного участка
ЖЗ	земельный участок для размещения объектов жилищного назначения
ИЖЗ	земельный участок для размещения объектов индивидуального жилищного назначения
СЗ	земельный участок для размещения объектов сельскохозяйственного назначения
ЛС	земельный участок для размещения объектов лесного назначения
ВЗ	земельный участок для размещения объектов водного назначения
ОЗ	земельный участок для размещения объектов оздоровительного назначения
ПЗ	земельный участок для размещения объектов промышленного назначения
ТЗ	земельный участок для размещения объектов транспортного назначения
Земли населенных пунктов

Земельный участок	Назначение земельного участка
ЖЗ	земельный участок для размещения объектов жилищного назначения
ИЖЗ	земельный участок для размещения объектов индивидуального жилищного назначения
СЗ	земельный участок для размещения объектов сельскохозяйственного назначения
ЛС	земельный участок для размещения объектов лесного назначения
Городищенского муниципального района Волгоградской области	Лист 2	2