


Схема границ зон с особыми условиями использования территории. М 1:1000

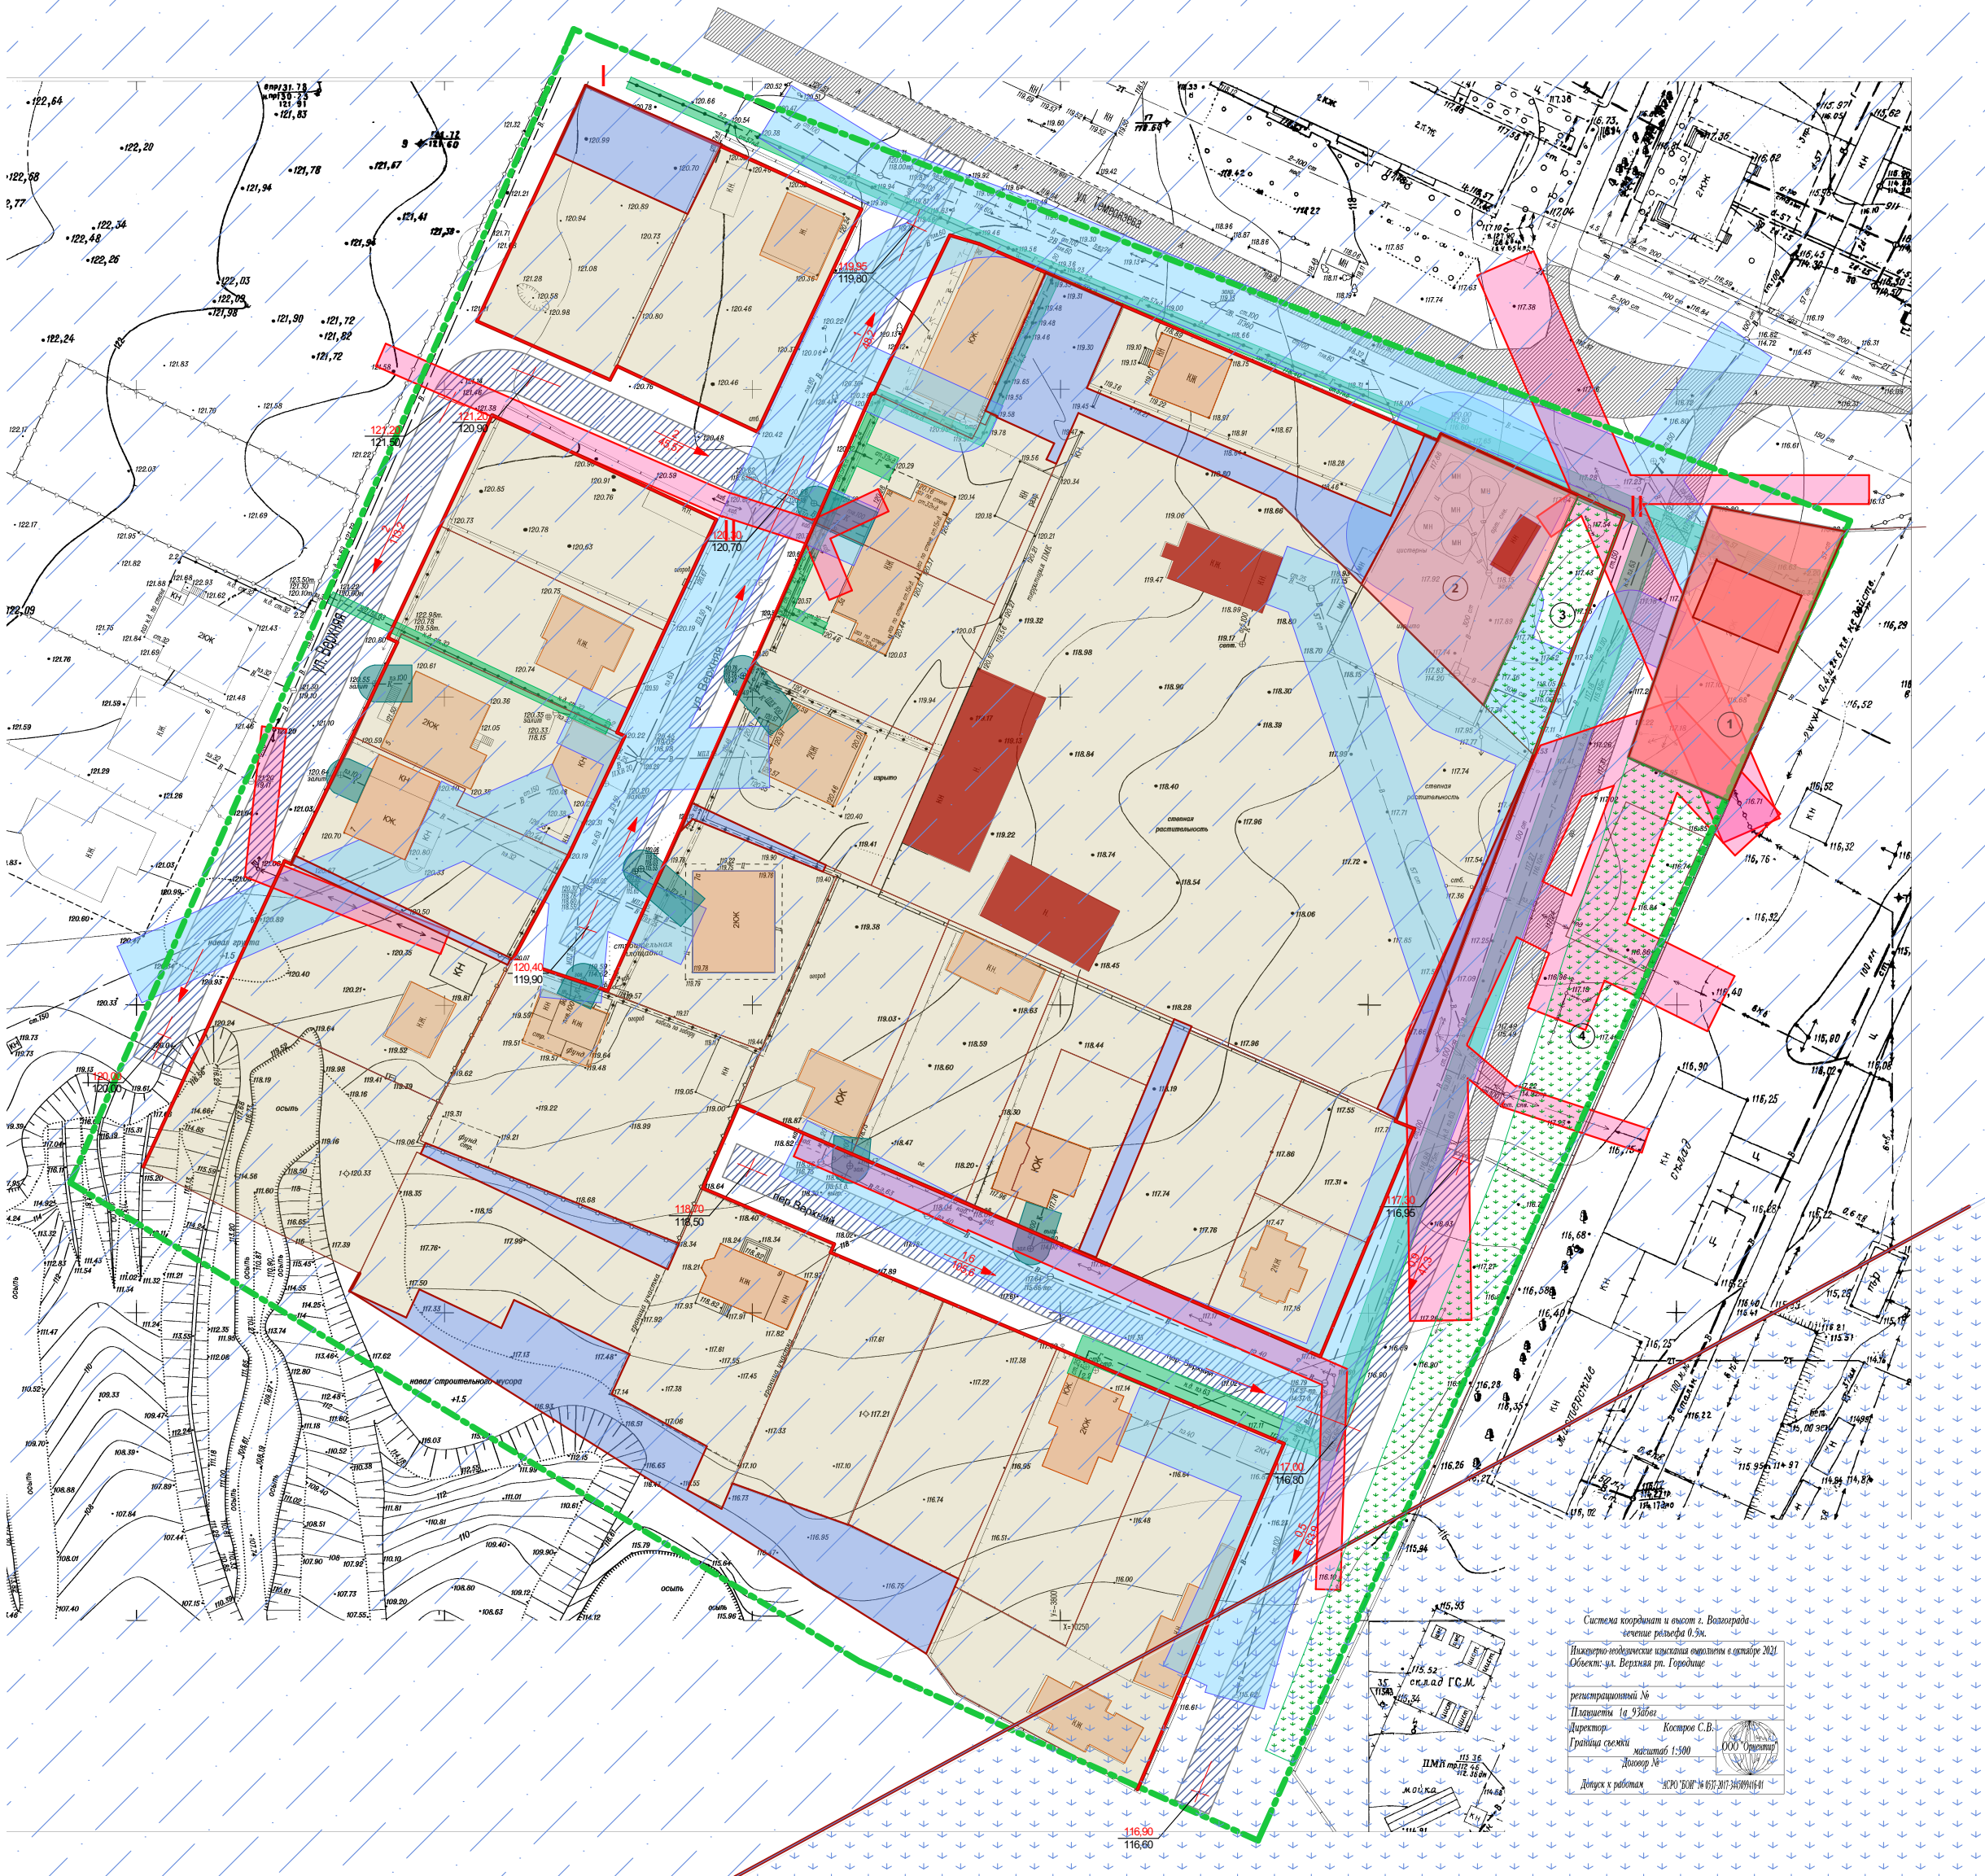

Условные обозначения

Существующий

Проектируемый

граница территории проектирования

граница земельного участка

жилая застройка

объекты коммунально-складского назначения

объекты коммерческого назначения

номер земельного участка на чертеже межевания территории

зона индивидуальной жилой застройки

зона улично-дорожной сети

зона природных территорий и ландшафтов

зона акваторий

Зоны с особыми условиями использования территории

Охранные зоны:

охранная зона водопровода, 5 м

охранная зона бытовой канализации, 3 м

охранная зона линий связи, 0,6 м

охранная зона газопровода низкого давления, 2 м

охранная зона линий электропередач, 2 м

приаэродромная территория (подзона 7.2)

приаэродромная территория

							ПП МО		
							Проект планировки и проект межевания территории в границах улицы Тимирязева и улицы Верхняя в р.п. Городище Городищенского муниципального района Волгоградской области		
Изм.	Коп.уч.	Лист	№Док.	Подп.	Дата		Стадия	Лист	Листов
Директор	Плесовских						П	3	
							Схема границ зон с особыми условиями использования территории.		
							ООО "ПЛЕСКОМ"		