


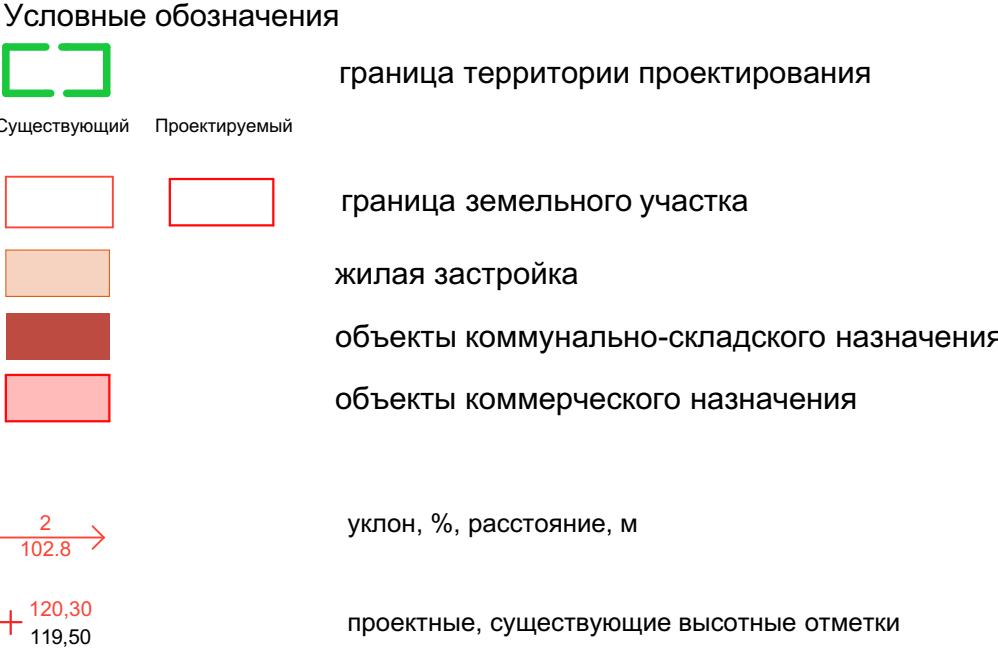

						ПП МО			
						Проект планировки и проект межевания территории в границах улицы Тимирязева и улицы Верхняя в р.п. Городище Городищенского муниципального района Волгоградской области			
Изм.	Копуч.	Лист	№Док.	Подл.	Дата		Стадия	Лист	Листов
Директор		Плесовских					П	4	
						Схема вертикальной планировки и инженерной подготовки территории	ООО "ПЛЕСКОМ"		