


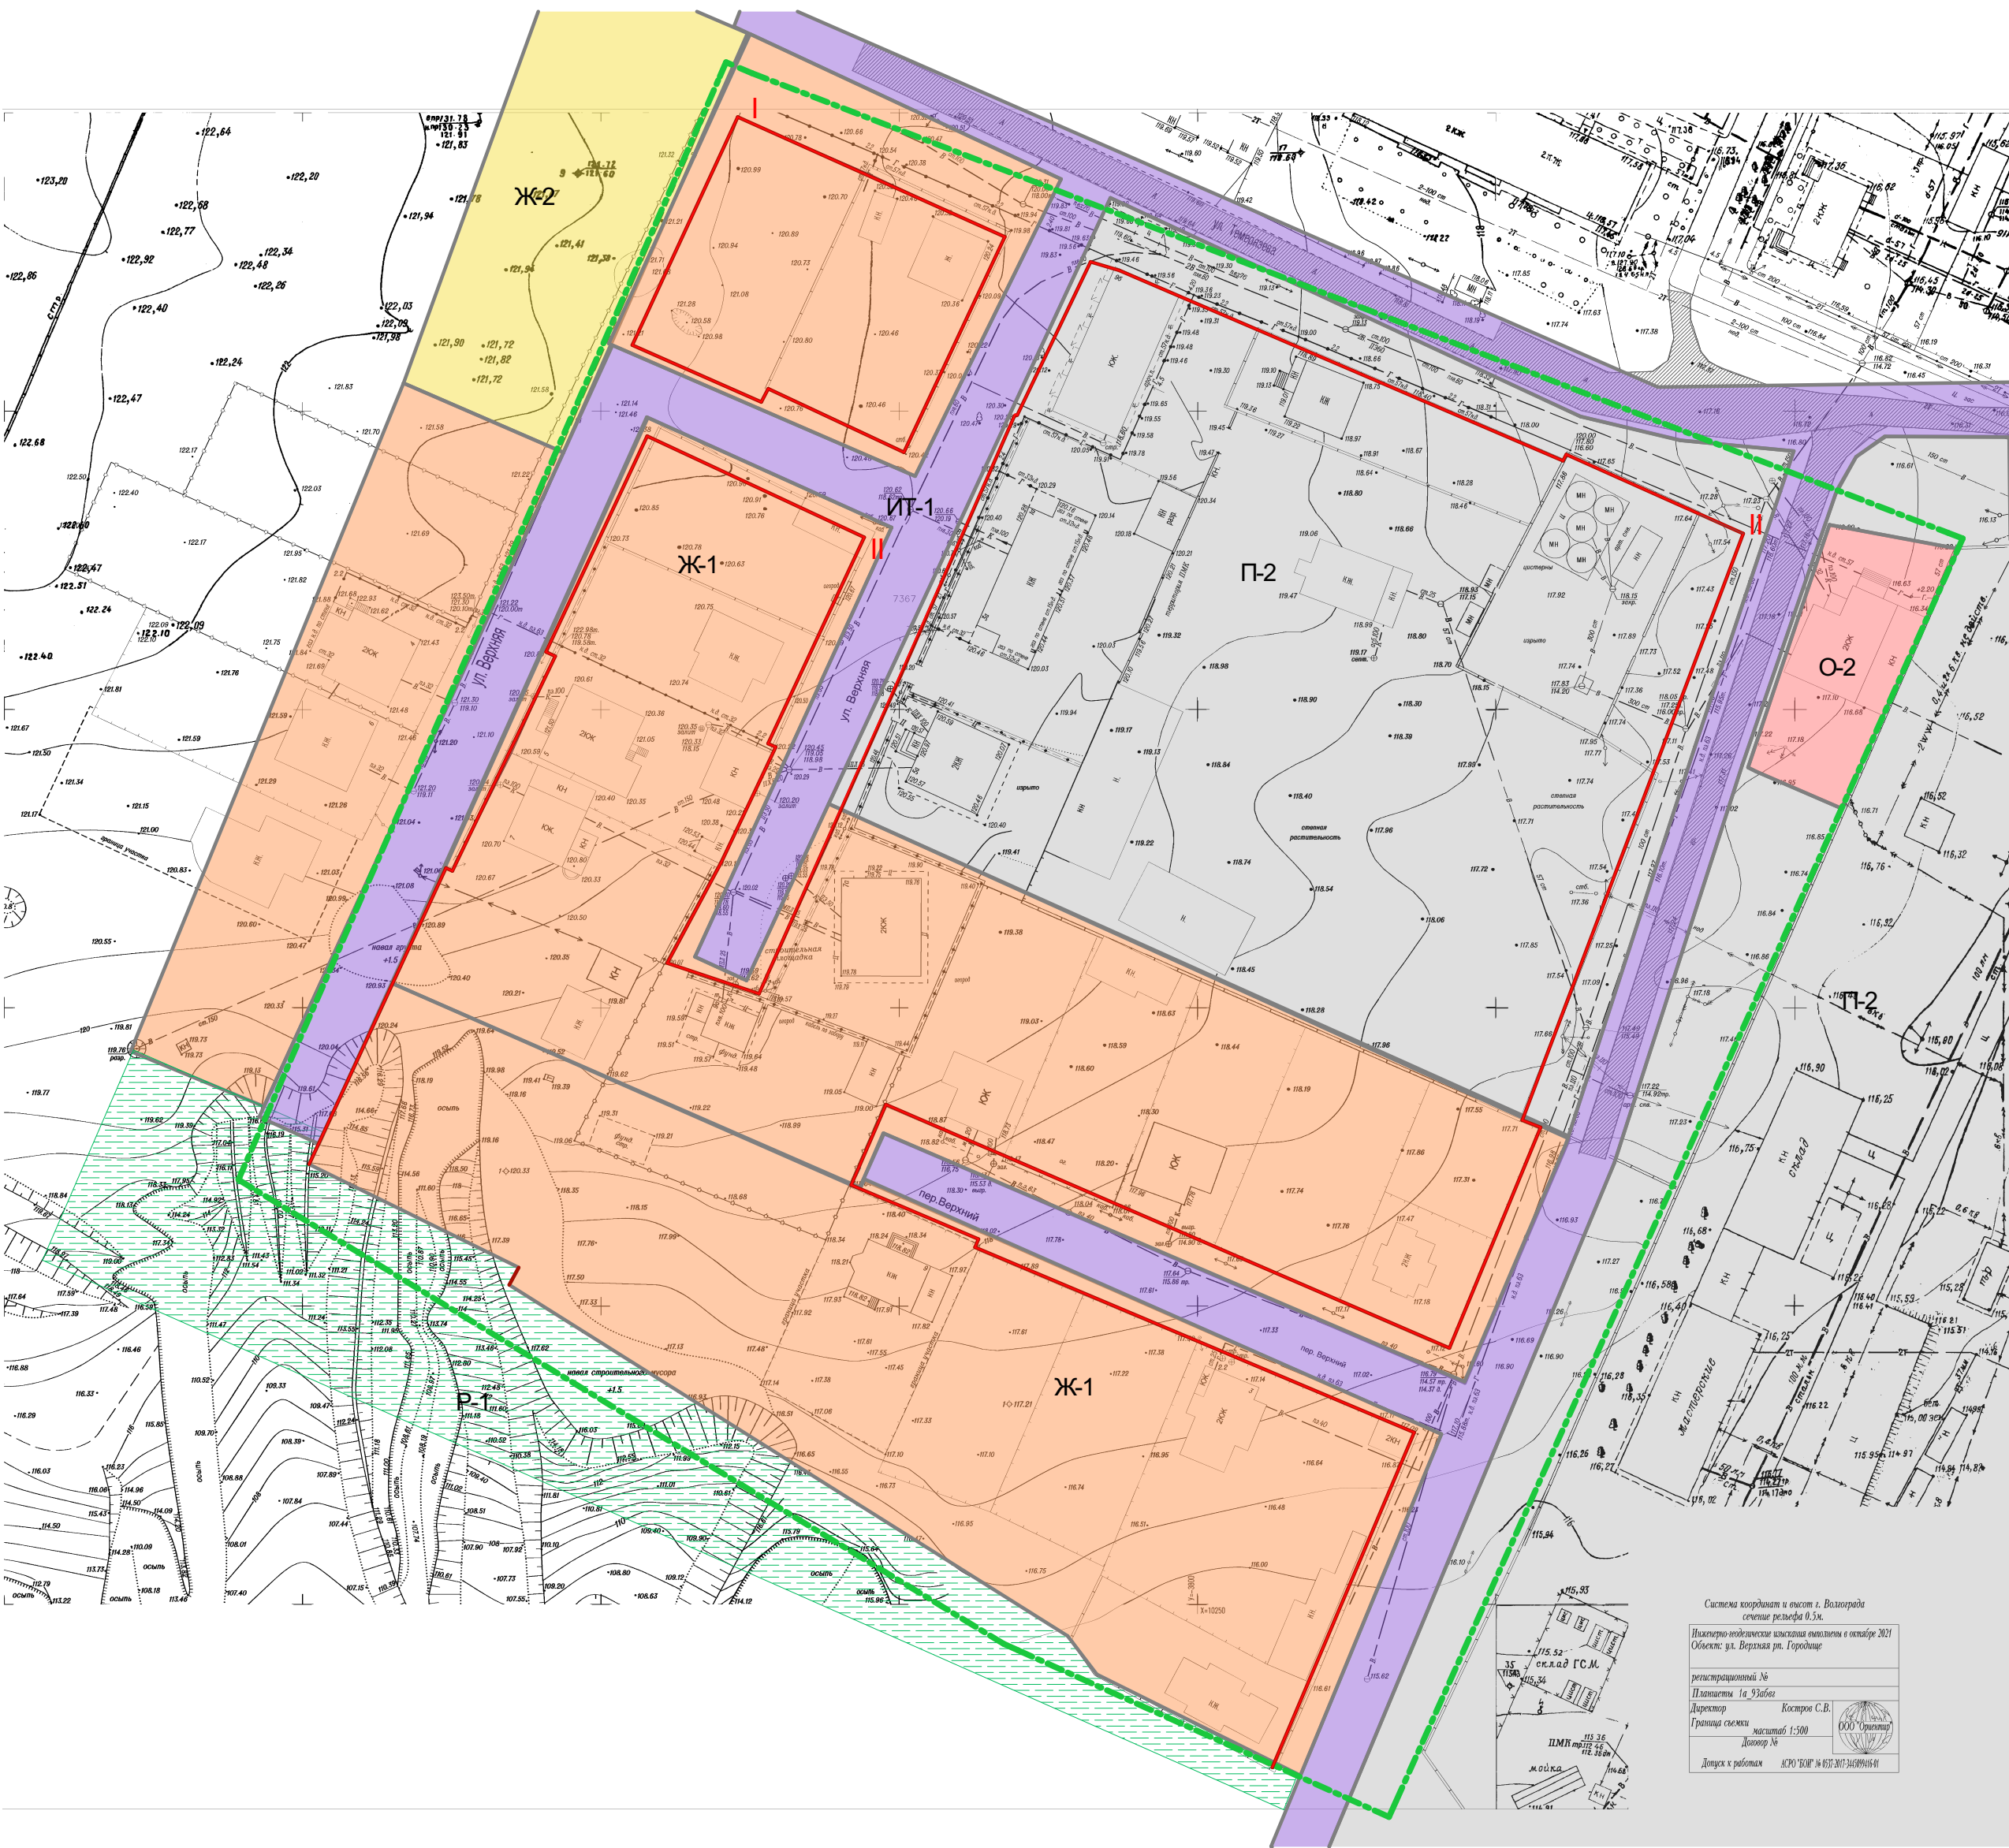

- Условные обозначения
- граница территории проектирования
 - Ж-2 зона застройки малоэтажными жилыми домами (Ж-2)
 - Ж-1 зона застройки индивидуальными жилыми домами (Ж-1)
 - О-2 Зона размещения объектов общественного и коммерческого назначения (О-2)
 - ИТ-1 зона инженерной и транспортной инфраструктуры (ИТ-1)
 - П-2 коммунально-складская зона (П-2)
 - Р-1 зона рекреационного назначения (Р-1)

						ПП МО		
						Проект планировки и проект межевания территории в границах улицы Тимирязева и улицы Верхняя в р.п. Городище Городищенского муниципального района Волгоградской области		
Изм.	Коп.уч.	Лист	№Док.	Подп.	Дата		Стадия	Лист
Директор	Глесовских						П	5
						Предложение по внесению изменений в ПЗЗ	ООО "ГЛЕСКОМ"	