


1 - 1

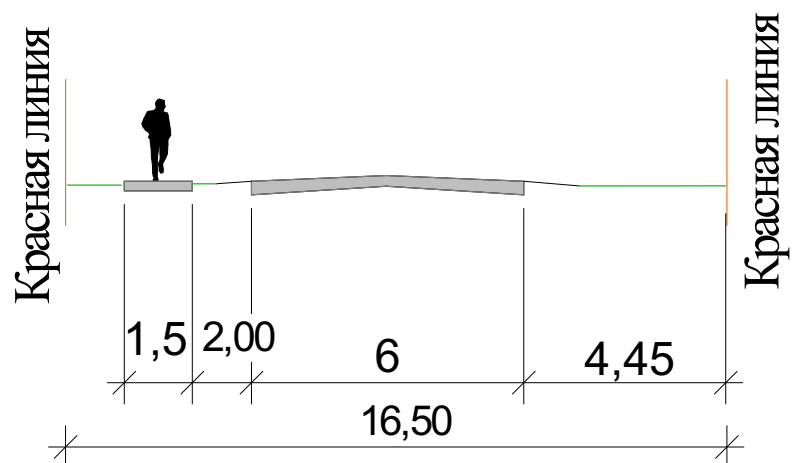

						#Пр№-АР		
						Проект планировки и проект межевания территории в границах улицы Тимирязева и улицы Верхняя в р.п. Городище Городищенского муниципального района Волгоградской области		
Изм.	Коп.уч.	Лист	№Док.	Подп.	Дата			
							Стадия	Лист
							П	7
						Поперечные профили улиц	ООО "ПЛЕСКОМ"	