
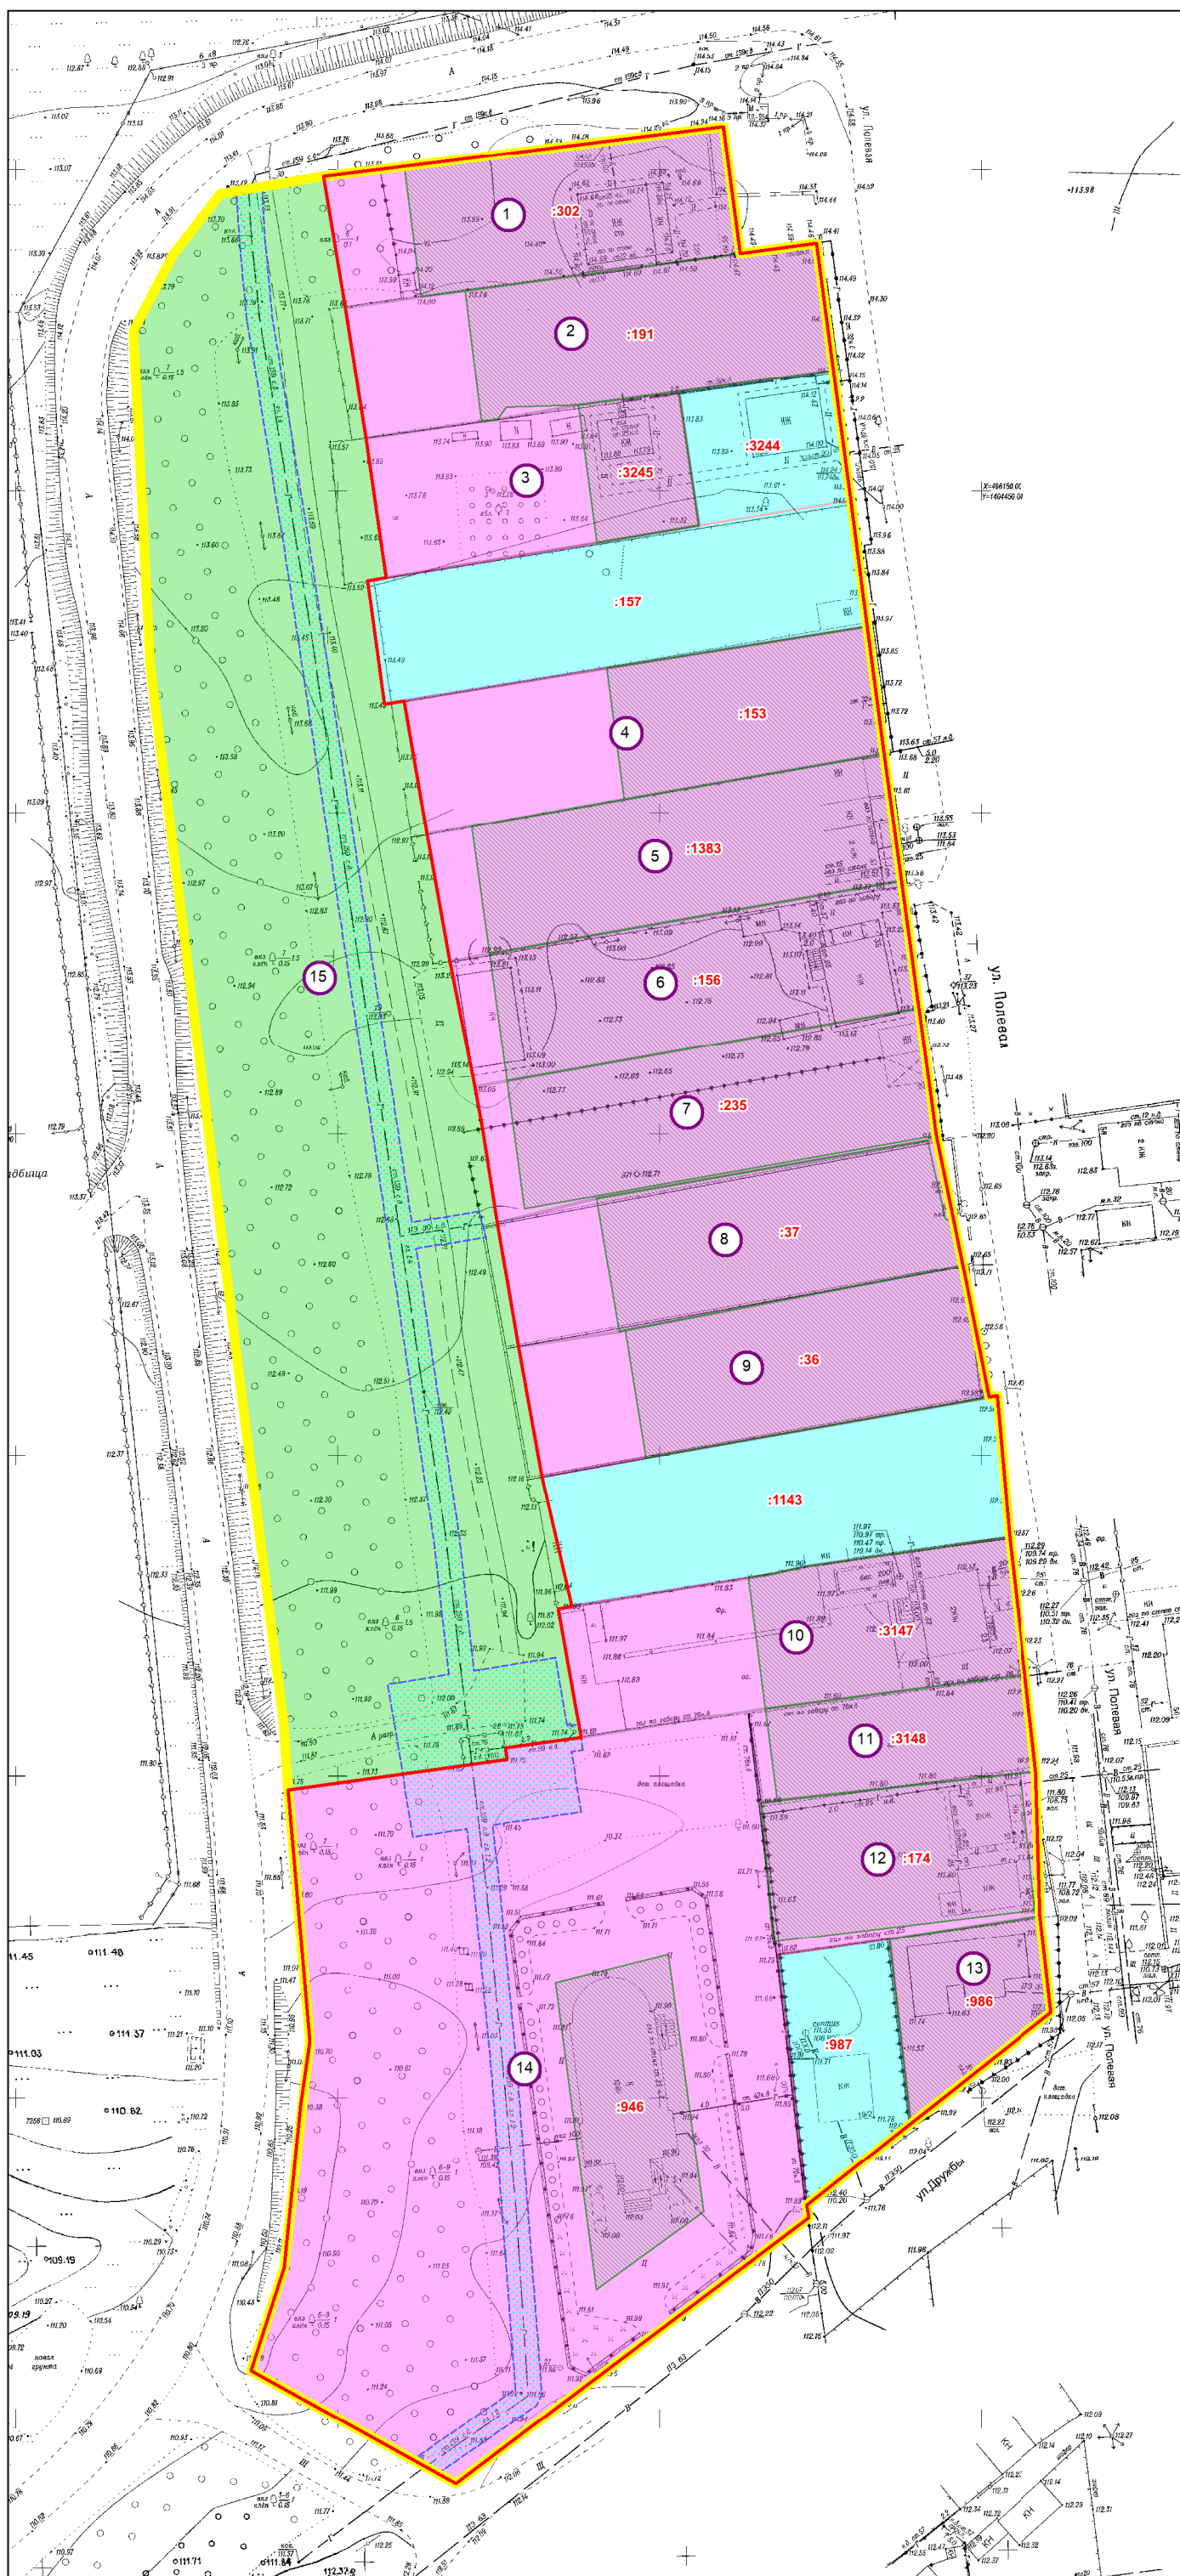
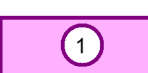
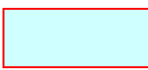


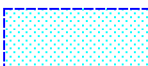

Перечень и сведения о площади образуемых земельных участков путем перераспределения земель и (или) земельных участков, находящихся в государственной или муниципальной собственности, и земельных участков, находящихся в частной собственности (в соответствии со ст. 11.7., 39.28., 39.29. ЗК РФ).

[illegible]

УСЛОВНЫЕ ОБОЗНАЧЕНИЯ:

- | | |
|---|---|
|  | границы проекта межевания территории |
|  | границы элемента планировочной структуры - квартала, красные линии, утвержденные в составе проекта межевания территории. |
|  | линии отступа от красных линий в целях определения мест допустимого размещения зданий, строений, сооружений |
|  | границы образуемых земельных участков путем перераспределения земель и (или) земельных участков |
|  | границы образуемых земельных участков из земель, находящихся в государственной (неразграниченной) собственности. |
|  | изменяемые земельные участки |
|  | границы существующих (сохраняемых) земельных участков |
|  | границы публичного сервитута, устанавливаемого для технического обслуживания, капитального ремонта, реконструкции существующих объектов газоснабжения |

Перечень и сведения о площади образуемых земельных участков
из земель, находящихся в государственной (неразграниченной)
собственности

Перечень изменяемых земельных участков

Кадастровый номер земельного участка	Площадь м²	Вид разрешенного использования	Адрес (местоположение)	вид права
34:03:230001:302	1 000	для индивидуального жилищного строительства	обл. Волгоградская, р-н Городищенский, р.п. Городище, ул. Полевая, Участок 47	общая долевая собственность
34:03:230001:191	1 099	для индивидуального жилищного строительства	обл. Волгоградская, р-н Городищенский, рп. Городище, ул. Полевая, участок №45	Частная собственность
34:03:230001:3245	340	Для индивидуального жилищного строительства и ведения личного подсобного хозяйства	обл. Волгоградская, р-н Городищенский, рп. Городище, ул. Полевая	Частная собственность
34:03:230001:153	825,5	Для индивидуального жилищного строительства	обл. Волгоградская, р-н Городищенский, р.п. Городище, ул. Полевая, 41	Частная собственность
34:03:230001:1383	1 300	для эксплуатации индивидуального жилого дома	обл. Волгоградская, р-н Городищенский, р.п. Городище, ул. Полевая, №57	Частная собственность
34:03:230001:156	1 300	Для индивидуального жилищного строительства	обл. Волгоградская, р-н Городищенский, рп. Городище, ул. Полевая, Участок 35	Частная собственность
34:03:230001:235	1 300	Для индивидуального жилищного строительства и ведения личного подсобного хозяйства	обл. Волгоградская, р-н Городищенский, рп. Городище, ул. Полевая, Участок 33	Частная собственность
34:03:230001:37	1 099	под строительство индивидуального дома и ведения подсобного хозяйства	обл. Волгоградская, р-н Городищенский, р.п. Городище, ул. Полевая, 29	Частная собственность
34:03:230001:36	1 099	для индивидуального жилищного строительства и ведения личного подсобного хозяйства	обл. Волгоградская, р-н Городищенский, р.п. Городище, ул. Полевая, 27	Частная собственность
34:03:230001:3147	867	Для индивидуального жилищного строительства и ведения личного подсобного хозяйства	Россия, Волгоградская область, Городищенский район, р.п. Городище, ул. Полевая, участок 23	Частная собственность
34:03:230001:3148	604	Для индивидуального жилищного строительства и ведения личного подсобного хозяйства	Россия, Волгоградская область, Городищенский район, р.п. Городище, ул. Полевая, участок 23а	Частная собственность
34:03:230001:174	878	для индивидуального жилищного строительства и ведения личного подсобного хозяйства	обл. Волгоградская, р-н Городищенский, рп. Городище, ул. Полевая, Участок 21	Частная собственность
34:03:230001:986	524	для индивидуального жилищного строительства	обл. Волгоградская, р-н Городищенский, рп. Городище, ул. Полевая, 19/1	Частная собственность
34:03:230001:946	800	Для строительства дома молитвы и воскресной школы	обл. Волгоградская, р-н Городищенский, рп. Городище, ул. Дружбы, 1	Собственность

					ПМТ.ОЧ			
					Проект межевания территории квартала по ул. Полевая в р.п. Городище Городищенского района Волгоградской области			
Исп.	ФИО	Подп.	Дата					
Исполнитель	Федоров С.В.		2023		Чертеж межевания территории	Стадия	Лист	Листов
Руководитель	Мухина М.В.		2023				1	1
					М 1:1000	ИП Мухина М.В.		