


Схема использования территории в период подготовки проекта планировки

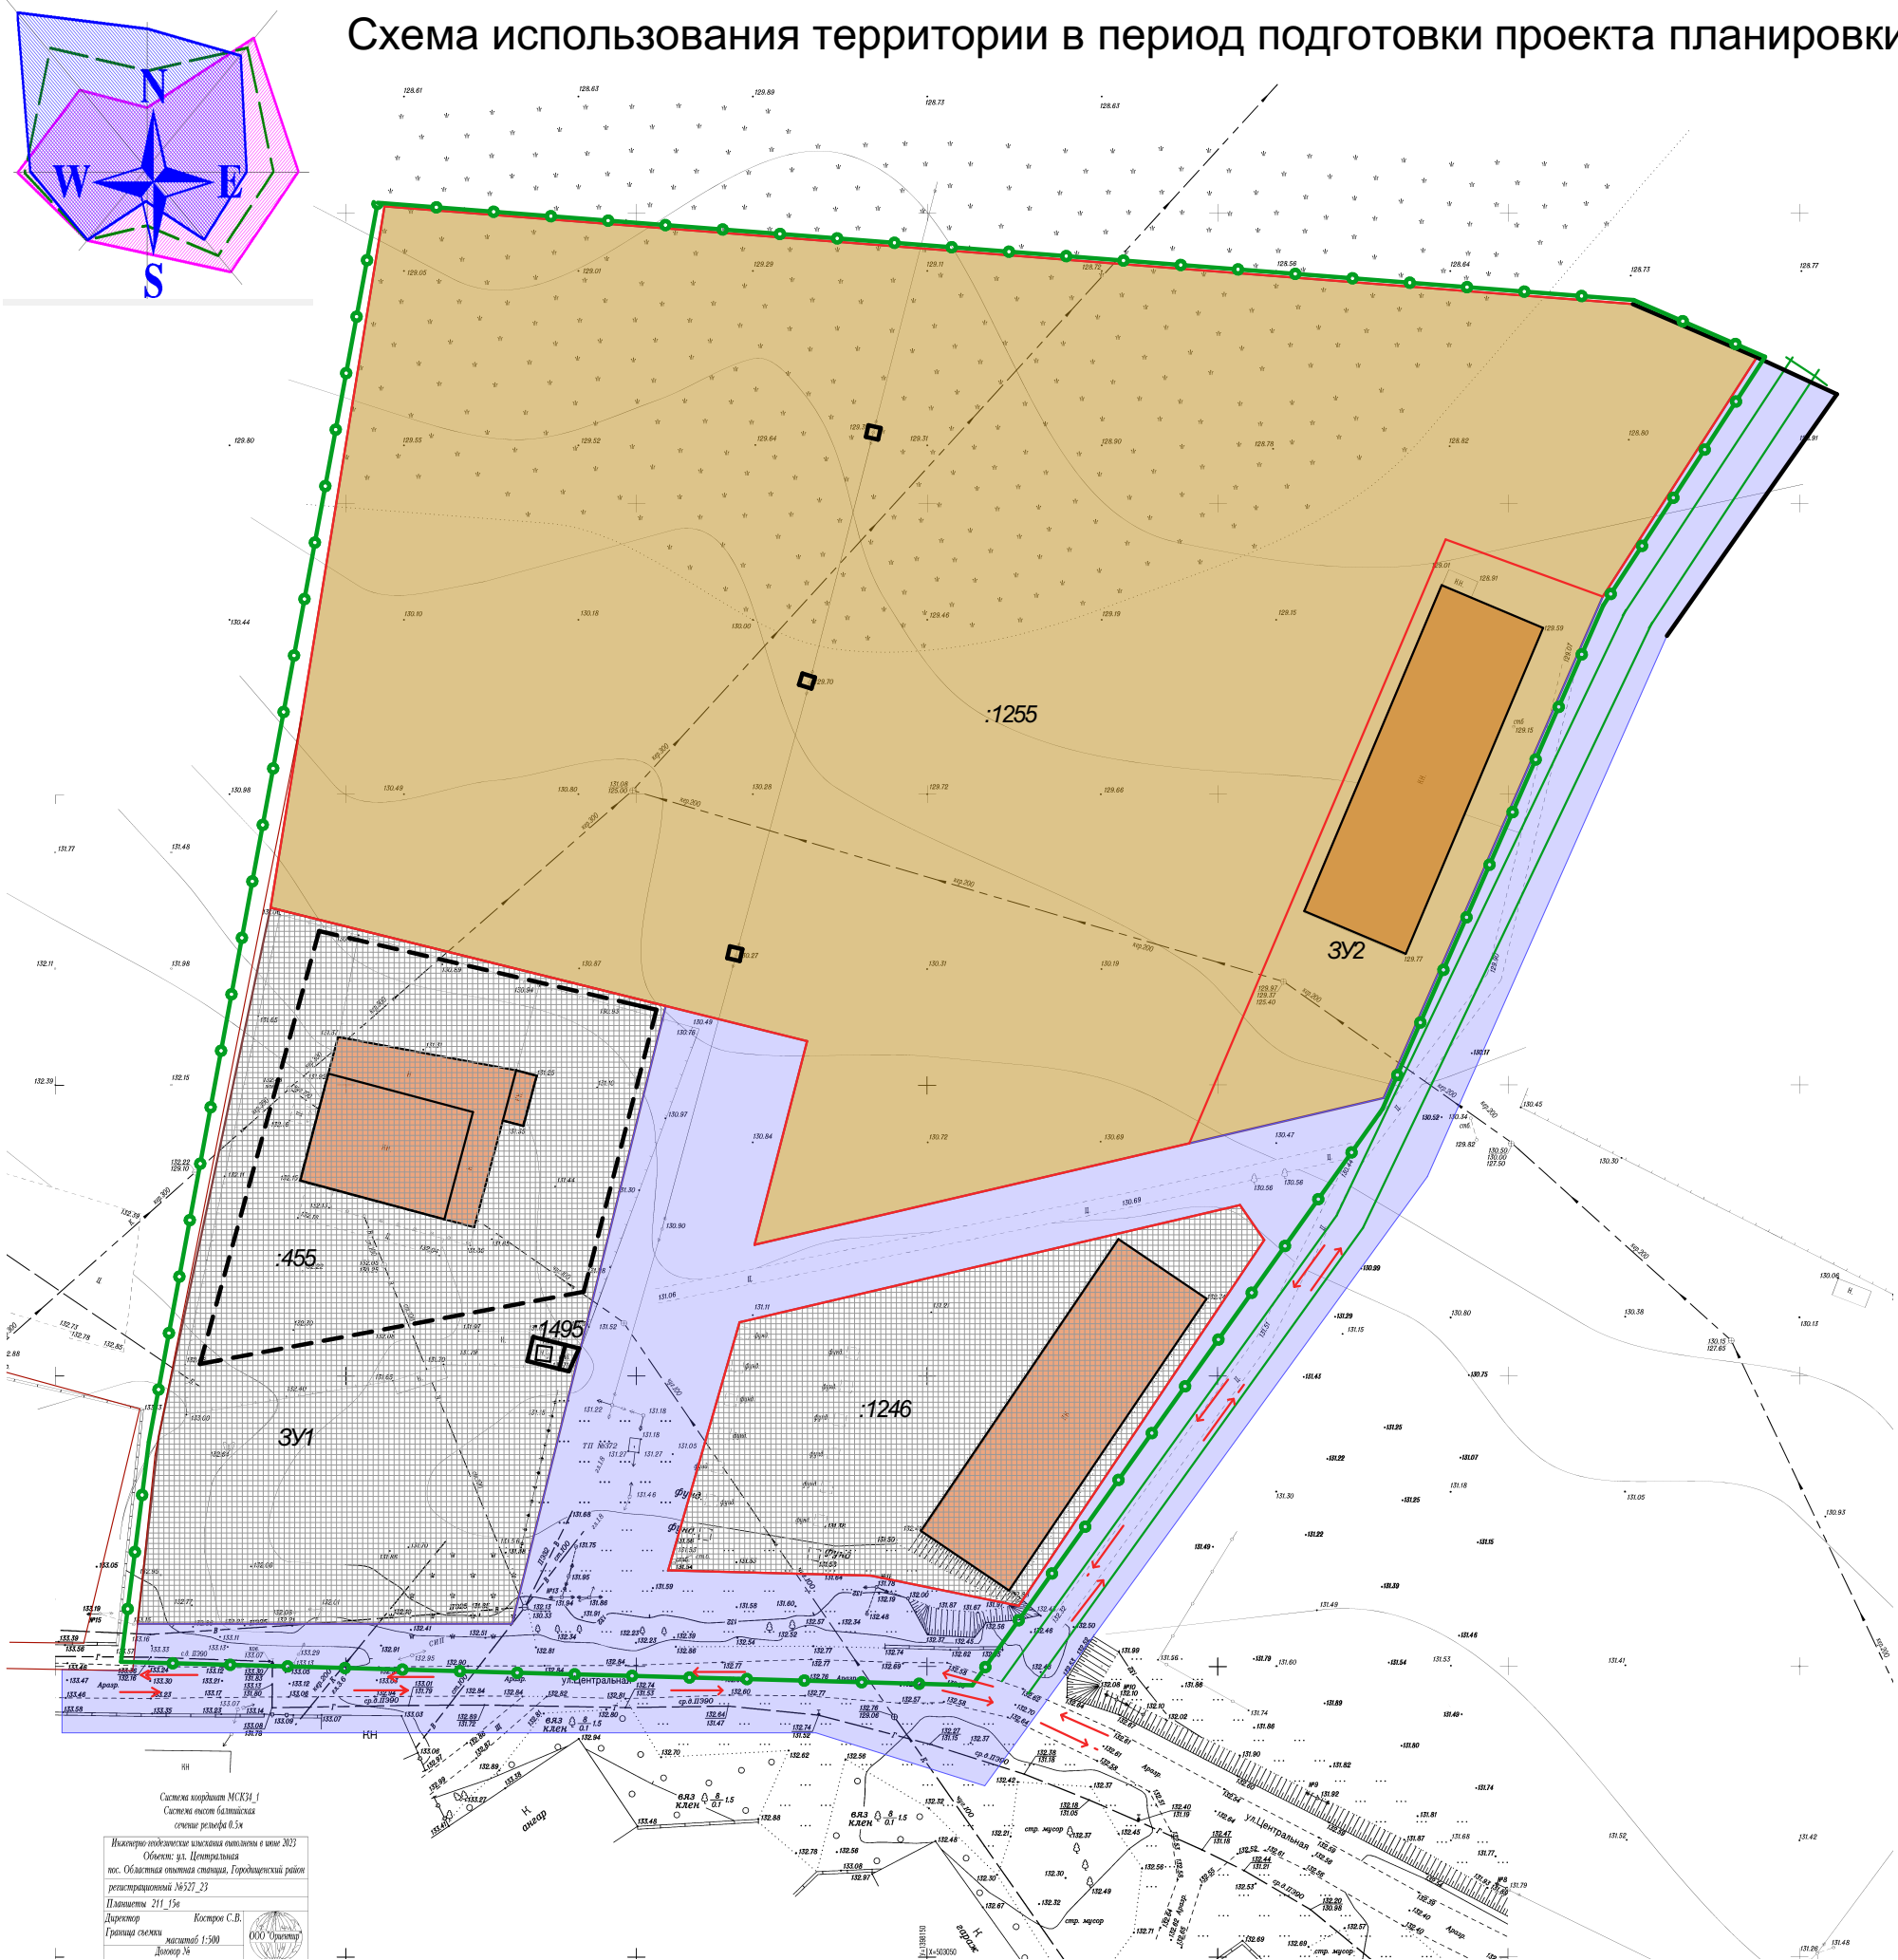

Условные обозначения

- граница территории проектирования
- красные линии

- граница существующих земельных участков
- граница изменяемых земельных участков
- объекты сельскохозяйственного назначения

Правила землепользования и застройки:

- ИТ Зона, предназначенная для размещения объектов инженерной и транспортной инфраструктуры
- П Производственная зона
- СХ ОБ Зона объектов сельскохозяйственного использования

						Проект планировки и проект межевания части территории по ул. Центральная в п. Областной с/х опытной станции Городищенского городского поселения			
						Городищенского муниципального района Волгоградской области			
Изм.	Коп.уч.	Лист	№Док.	Подп.	Дата		Стадия	Лист	Листов
Директор							П	2	
Выполнил						Схема использования территории в период подготовки проекта планировки	ООО "ПЛЕСКОМ"		