


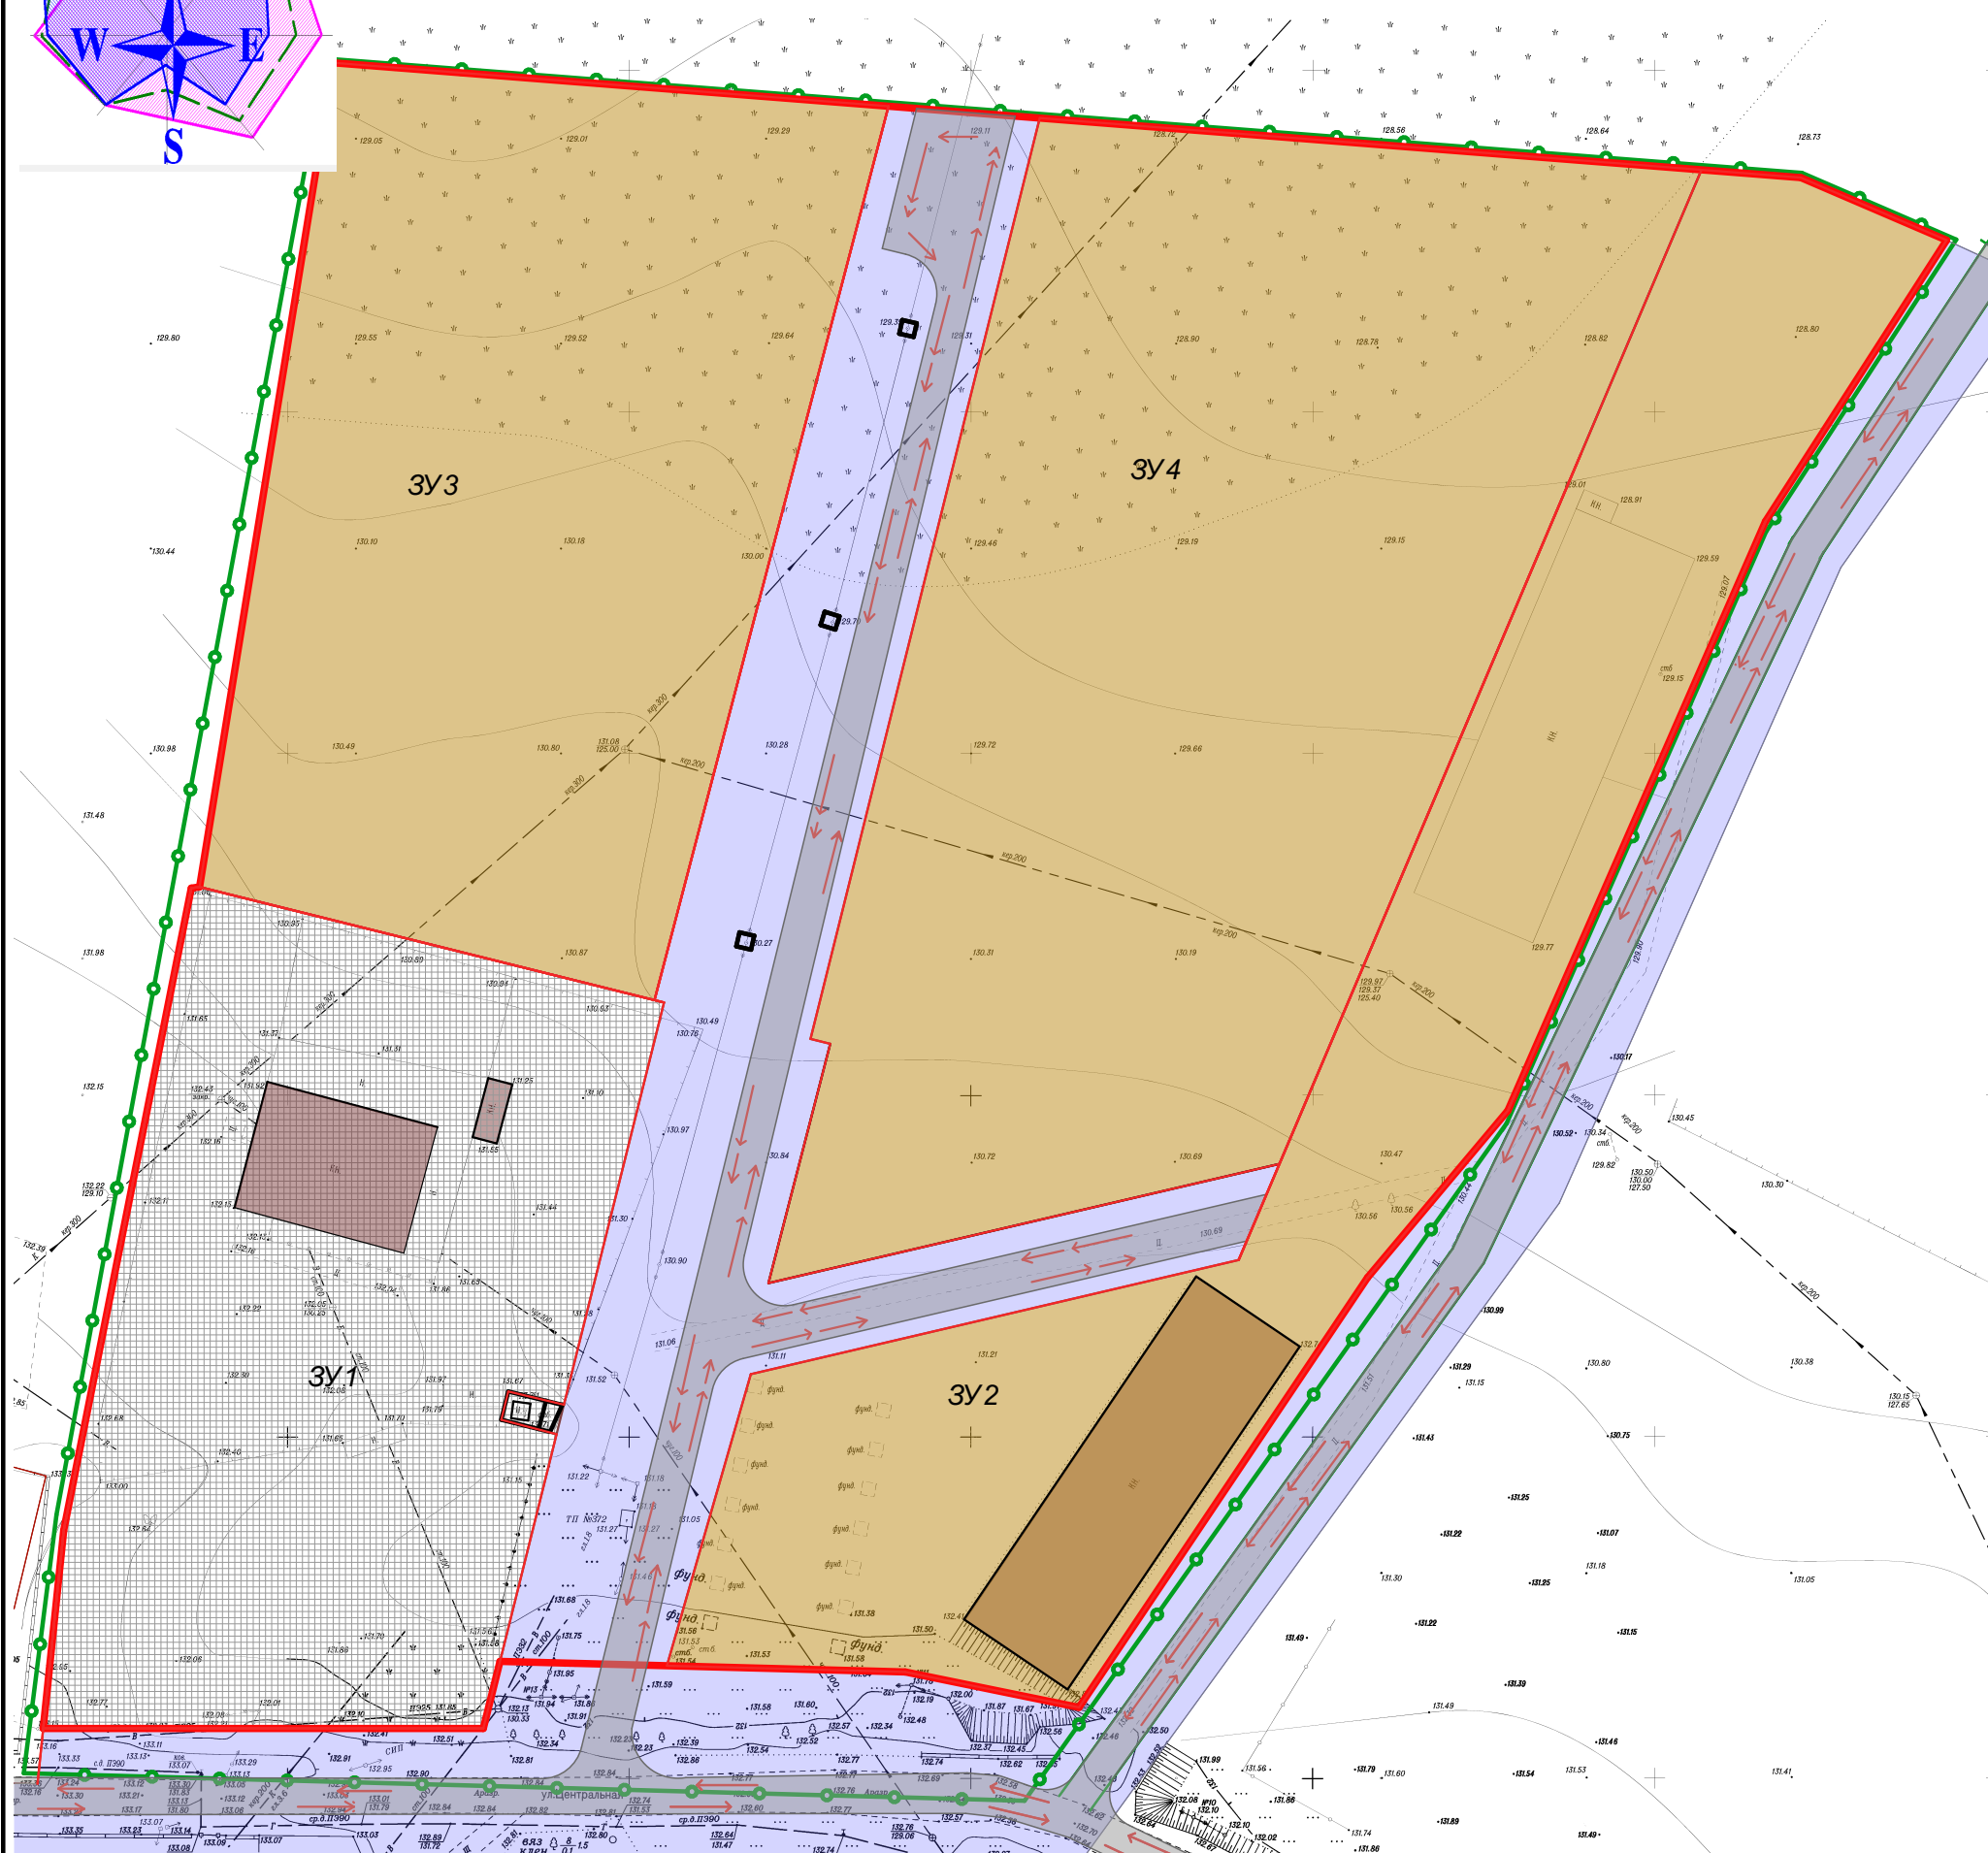

						Проект планировки и проект межевания части территории по ул. Центральная в п. Обл. с/х опытной станции Городищенского городского поселения				
Изм.	Коп.уч.	Лист	№Док.	Подп.	Дата	Городищенского муниципального района Волгоградской области				
Директор		Плесовских						Стадия	Лист	Листов
								П	3	
Выполнил						Схема организации улично-дорожной сети. Схема движения транспорта.		ООО "ПЛЕСКОМ"		