


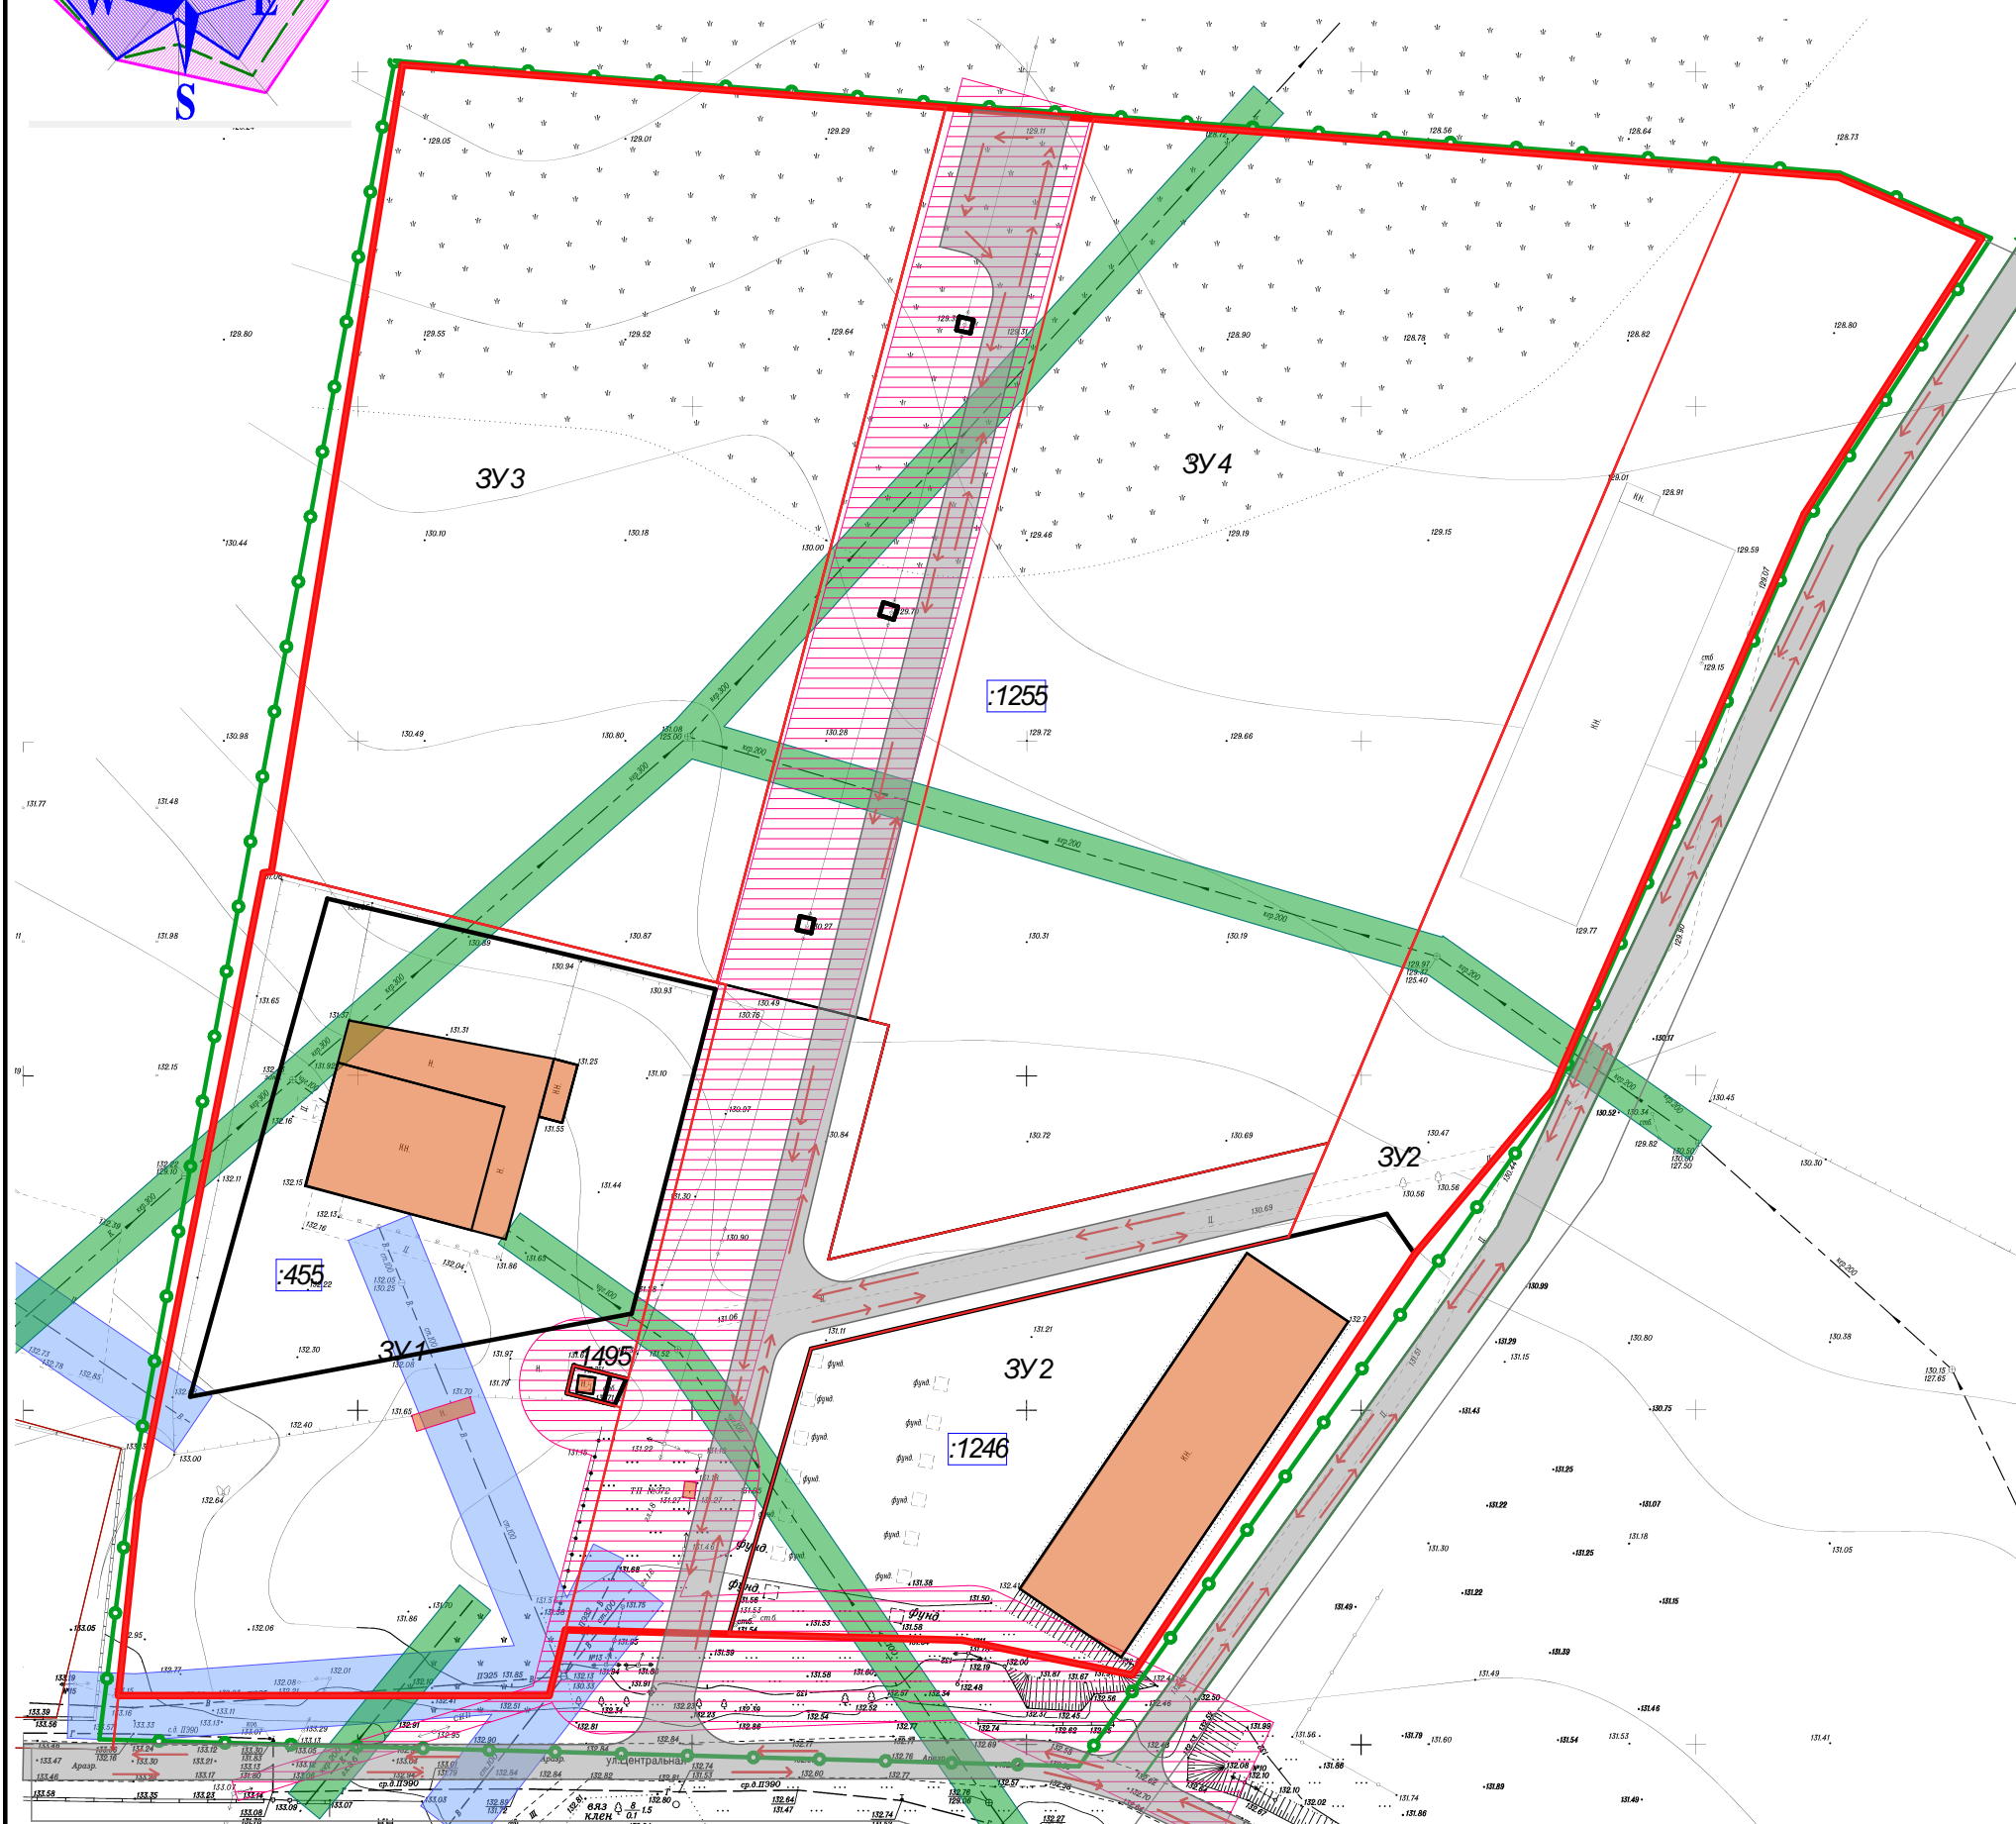

A rectangle with 6 vertices and 4 edges.

:455

10

Охранная зона сетей водоотведения

						Проект планировки и проект межевания части территории по ул. Центральная в п. Обл. с/х опытной станции Городищенского городского поселения				
Изм.	Коп.уч.	Лист	№Док.	Подп.	Дата	Городищенского муниципального района Волгоградской области				
								Стадия	Лист	Листов
Директор		Плесовских						П	4	
Выполнил						Схема границ зон с особыми условиями использования территории.		ООО "ПЛЕСКОМ"		