
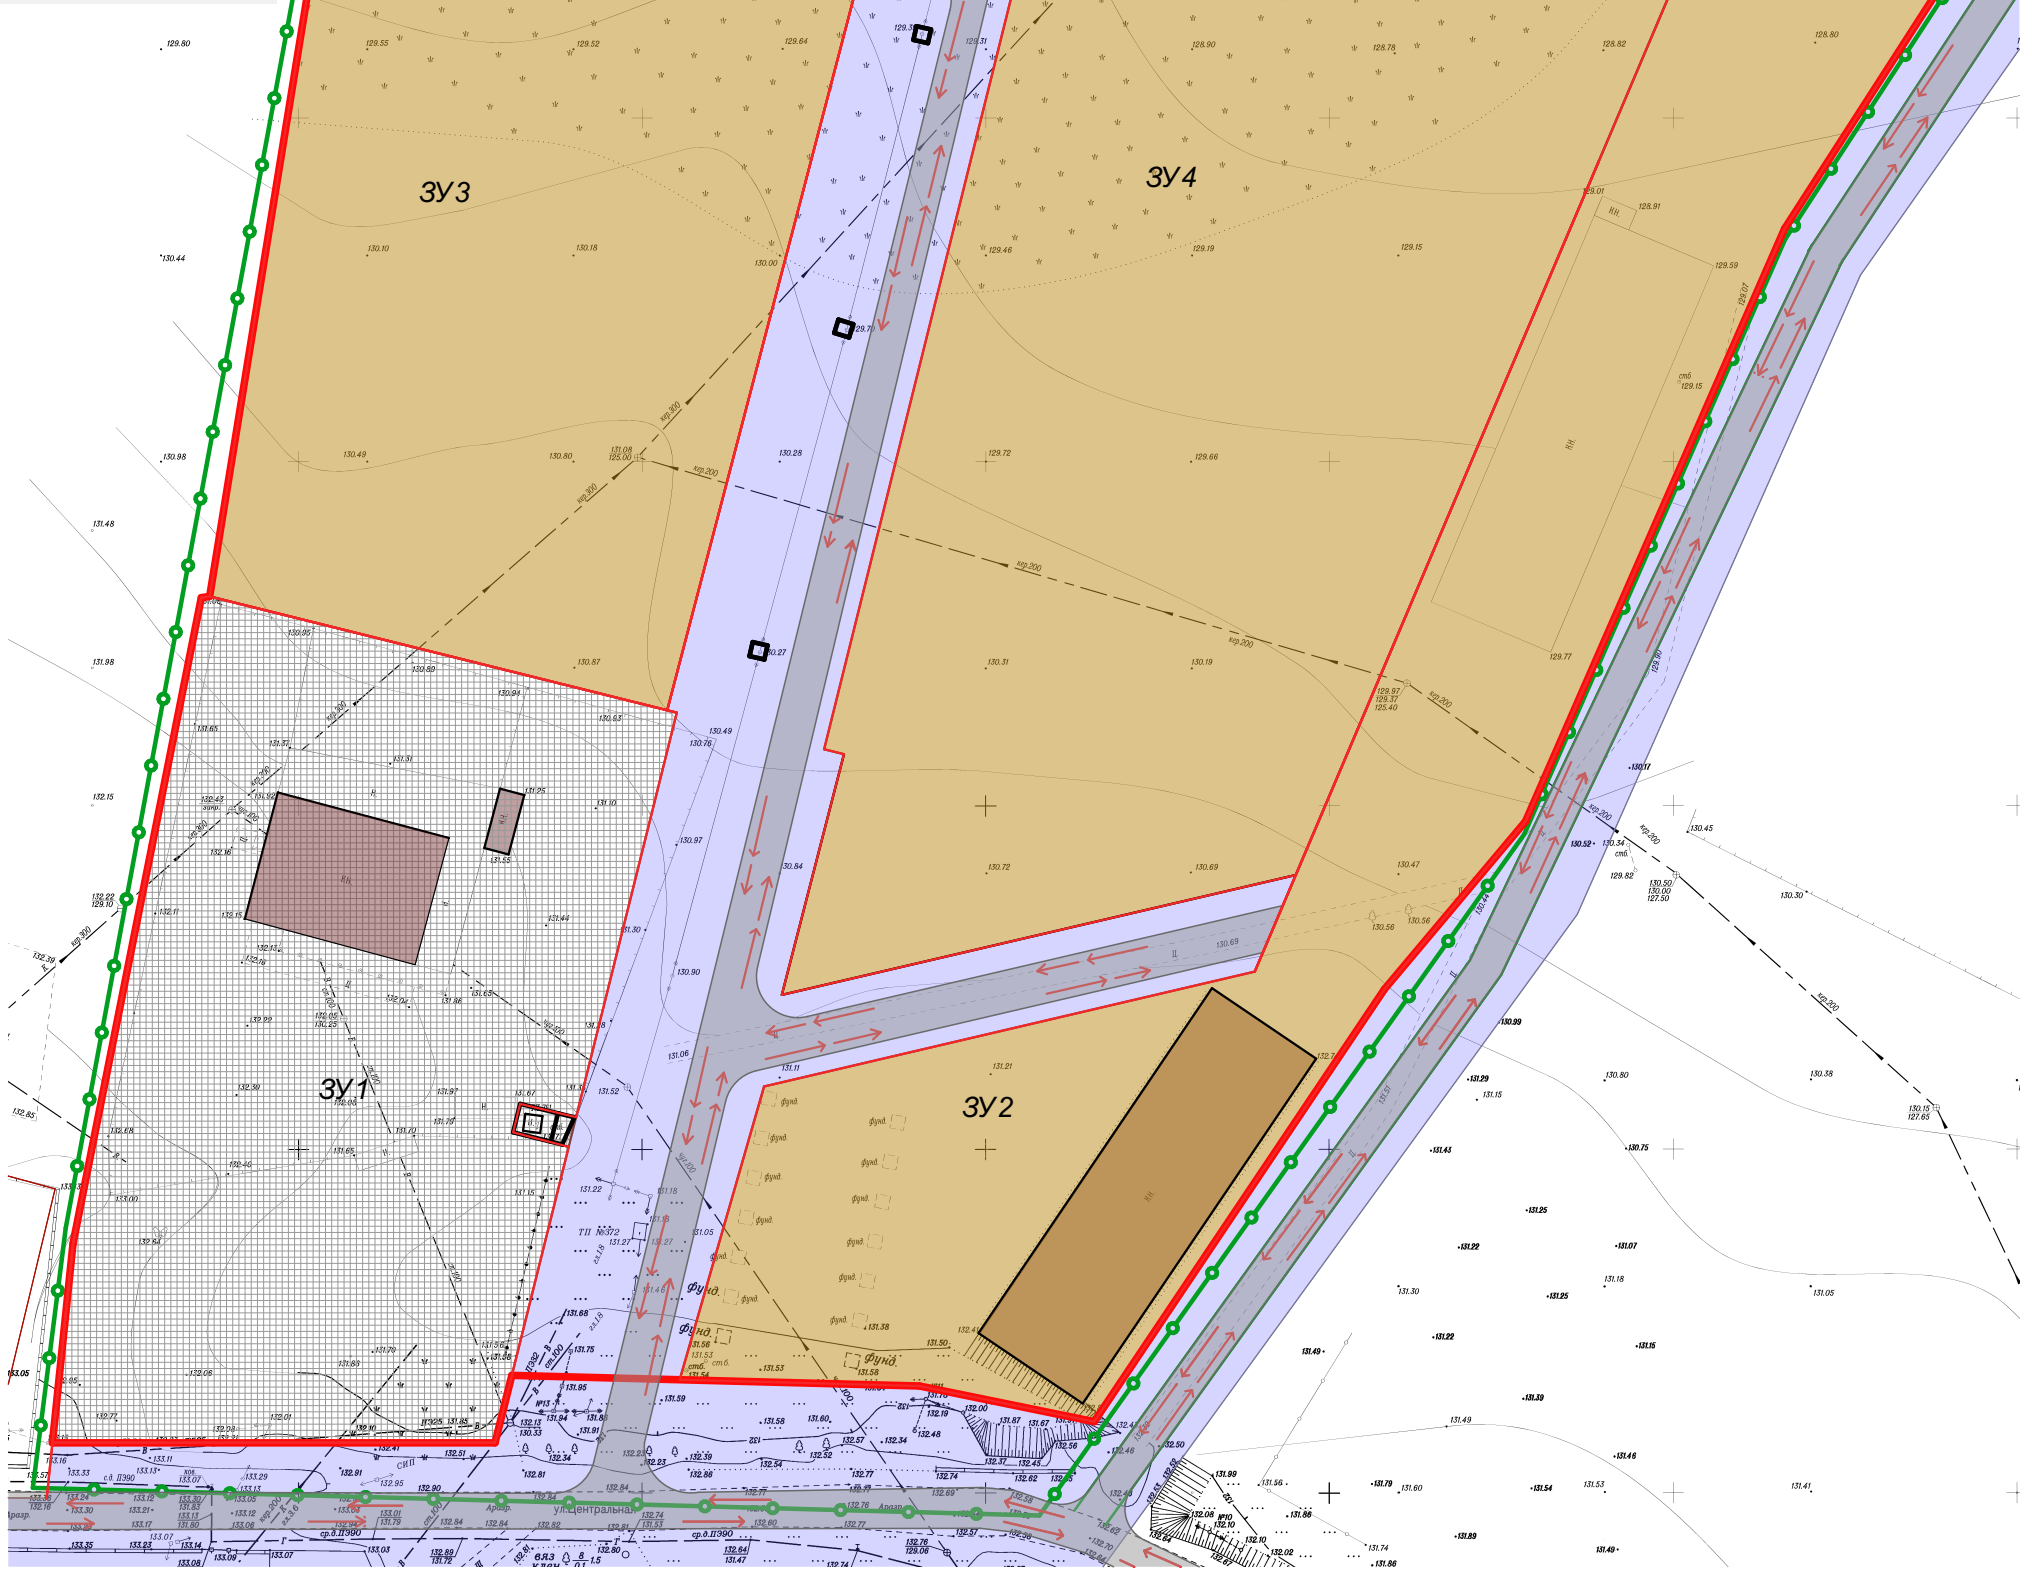


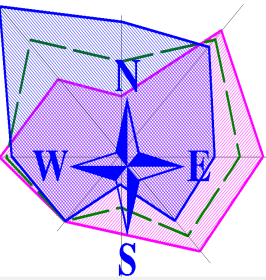

Условные обозначения

- граница территории проектирования
- граница существующих земельных участков
- границы образуемых земельных участков
- объекты капитального строительства

Правила землепользования и застройки:

- ИТ Зона улично-дорожной сети
- П Зона производственного назначения
- СХ ОБ Зона сельскохозяйственного использования

красные линии

						Проект планировки и проект межевания части территории по ул. Центральная в п. Областной с/х опытной станции Городищенского городского поселения Городищенского муниципального района Волгоградской области			
Изм.	Кол.уч.	Лист	№Док.	Подп.	Дата				
Директор	Плесовских					Чертеж планировки территории. План красных линий.	Стадия	Лист	Листов
Выполнил							П	5	
							ООО "ПЛЕСКОМ"		