


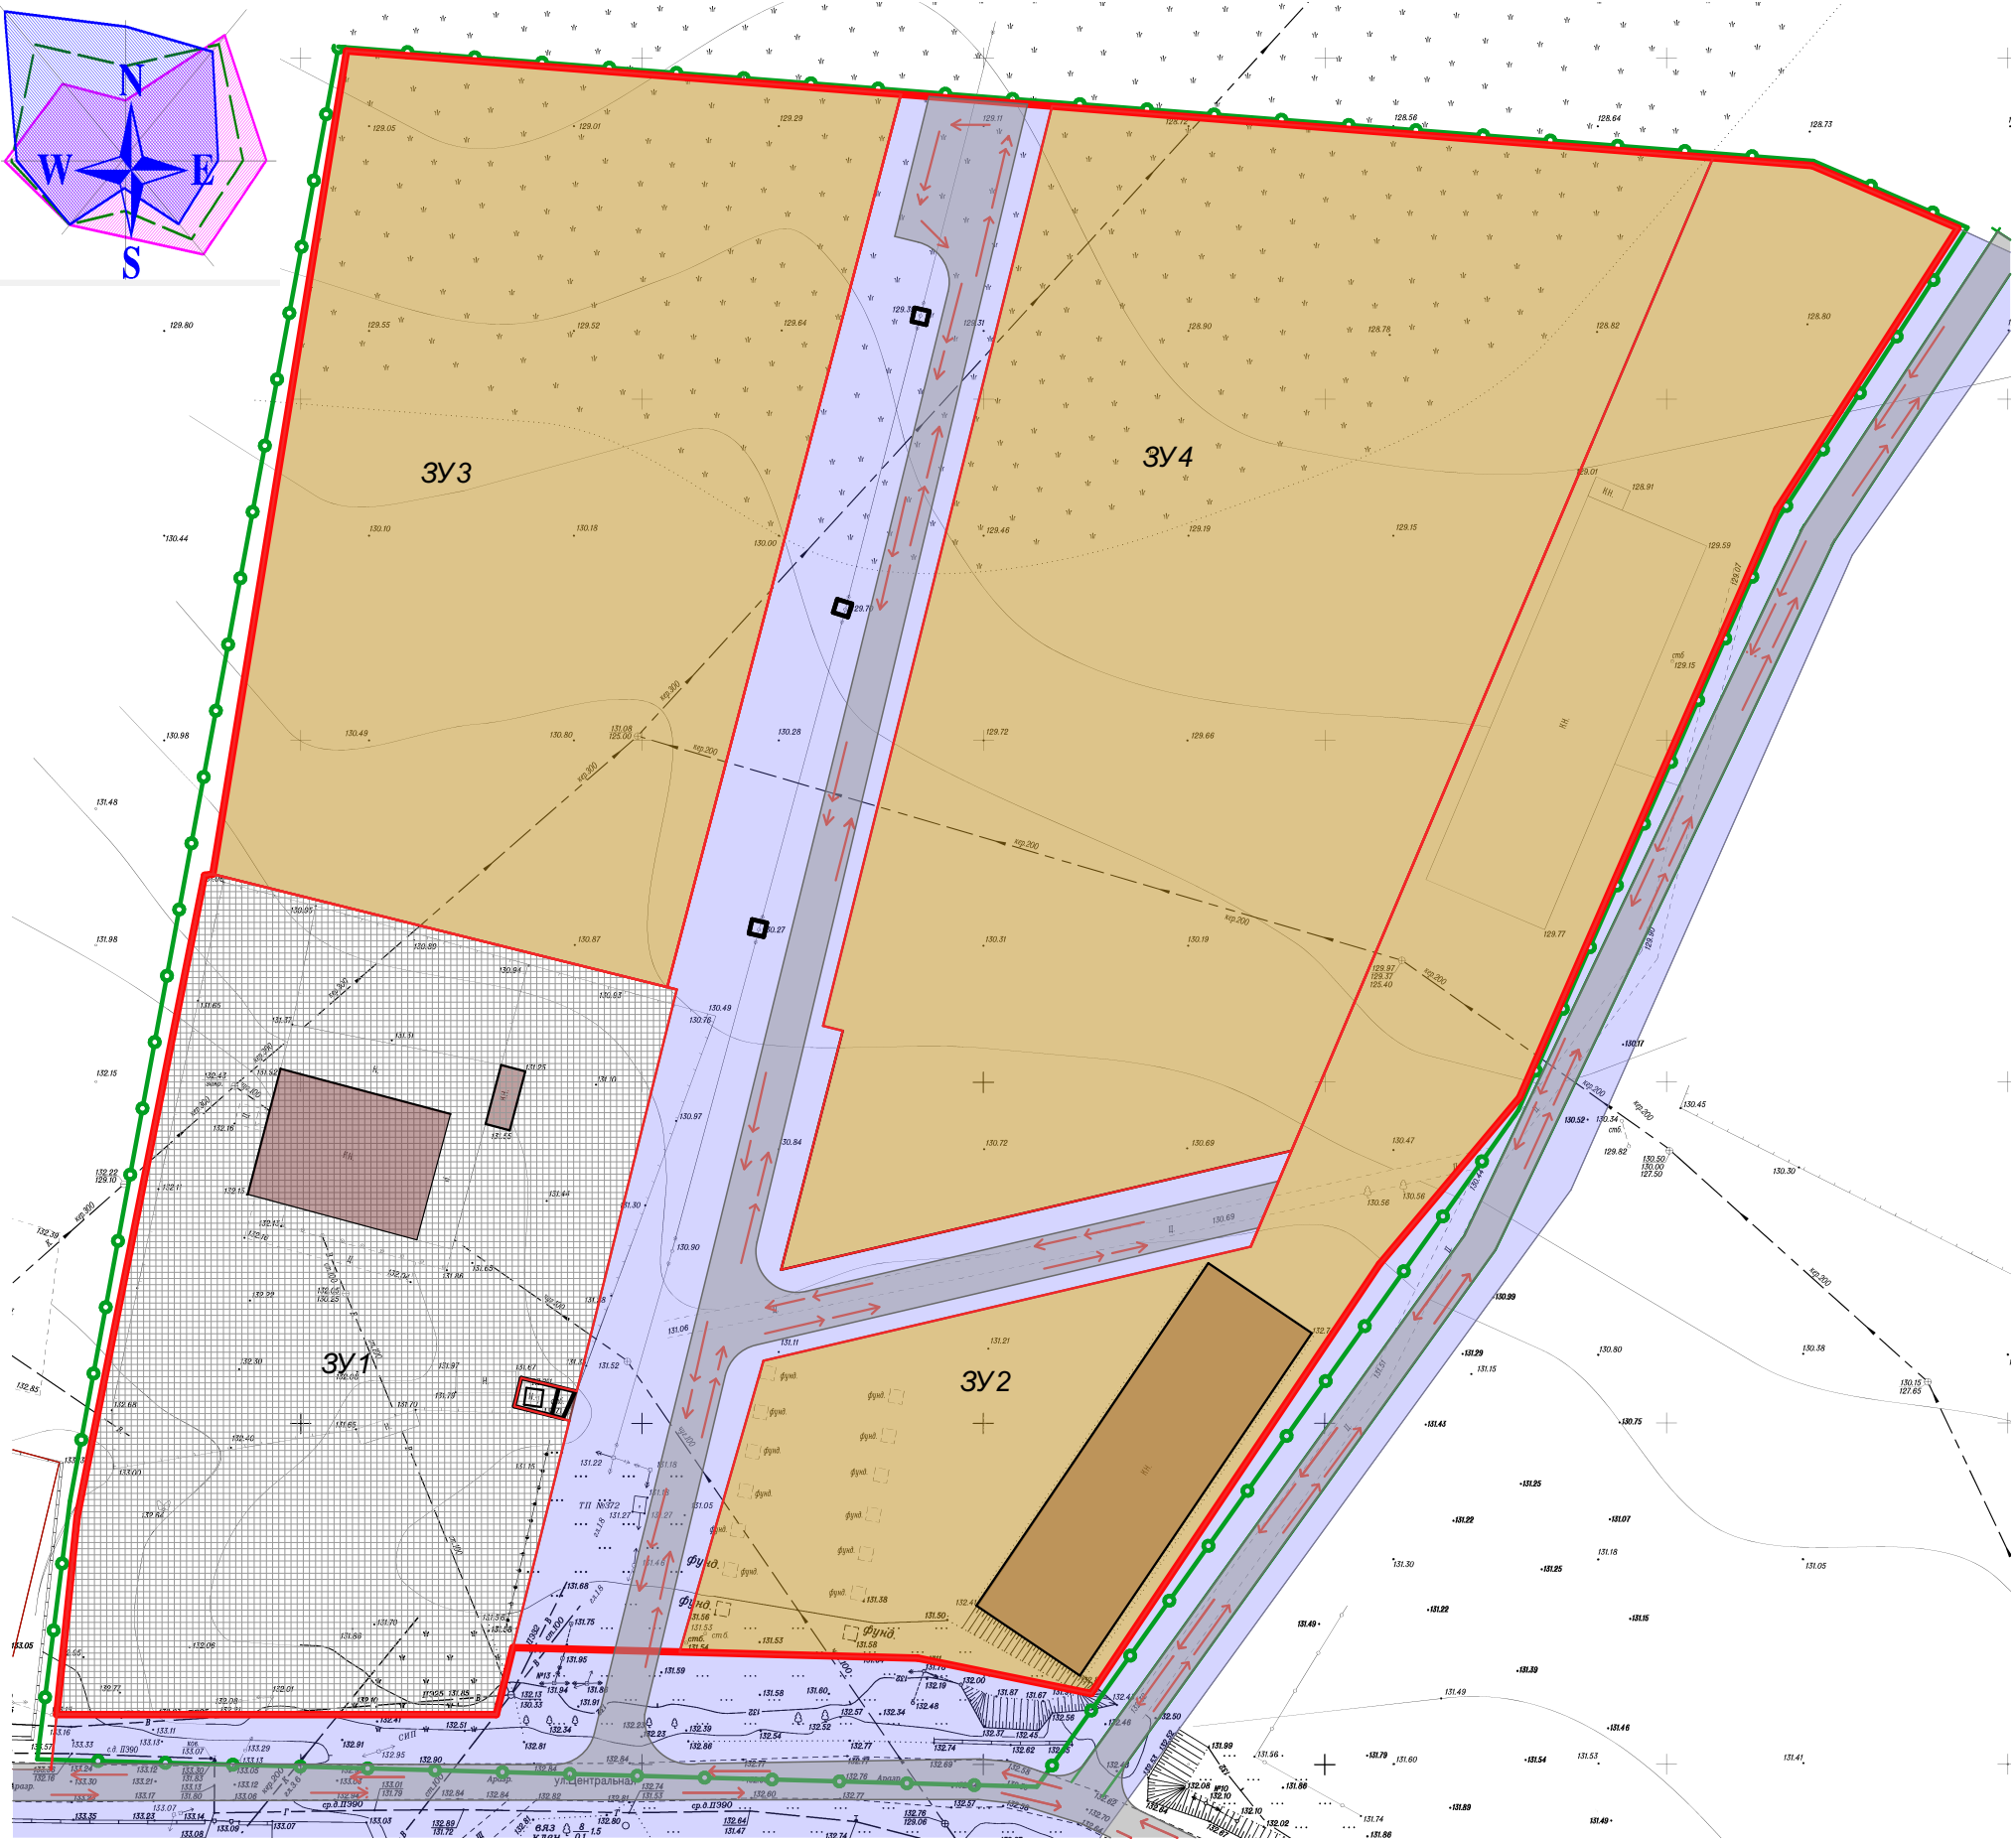

Координаты земельных участков

Земельный участок №1		
№	х	у
1	503103,99	1398022,22
2	503142,46	1398021,55
3	503249,13	1398039,73
4	503307,88	1398048,21
5	503230,44	1398037,16
6	503213,53	1398105,12
7	503154,63	1398090,47
8	503107,26	1398078,33
Земельный участок № 2		
1	503159.12	1398117.82
2	503175.84	1398189.20
3	503189.90	1398195.17
4	503293.79	1398239.26
5	503335.42	1398256.93
6	503334.28	1398271.46
7	503325.12	1398292.79
8	503283.96	1398266.29
9	503197.70	1398228.59
10	503173.26	1398208.06
11	503110.34	1398165.84
12	503115.53	1398140.42
13	503116.44	1398105.54
Земельный участок № 3		
1	503351.24	1398056.19
2	503344.77	1398138.25
3	503213.98	1398103.31
4	503230.44	1398037.16
Земельный участок № 4		
1	503343.08	1398159.78
2	503293.79	1398239.26
3	503189.90	1398195.17
4	503172.45	1398120.40
5	503207.48	1398129.44
6	503208.90	1398123.74

Условные обозначения

граница территории проектирования

граница существующих земельных участков

Правила землепользования и застройки:

Улично-дорожная сеть

						Проект планировки и проект межевания части территории по ул. Центральная в п. Областной с/х опытной станции Городищенского городского поселения Городищенского муниципального района Волгоградской области					
Изм.	Кол.уч.	Лист	№Док.	Подп.	Дата				Стадия	Лист	Листов
Директор	Плесовских								П		
Выполнил						Чертеж межевания территории			ООО "ПЛЕКОМ"		