
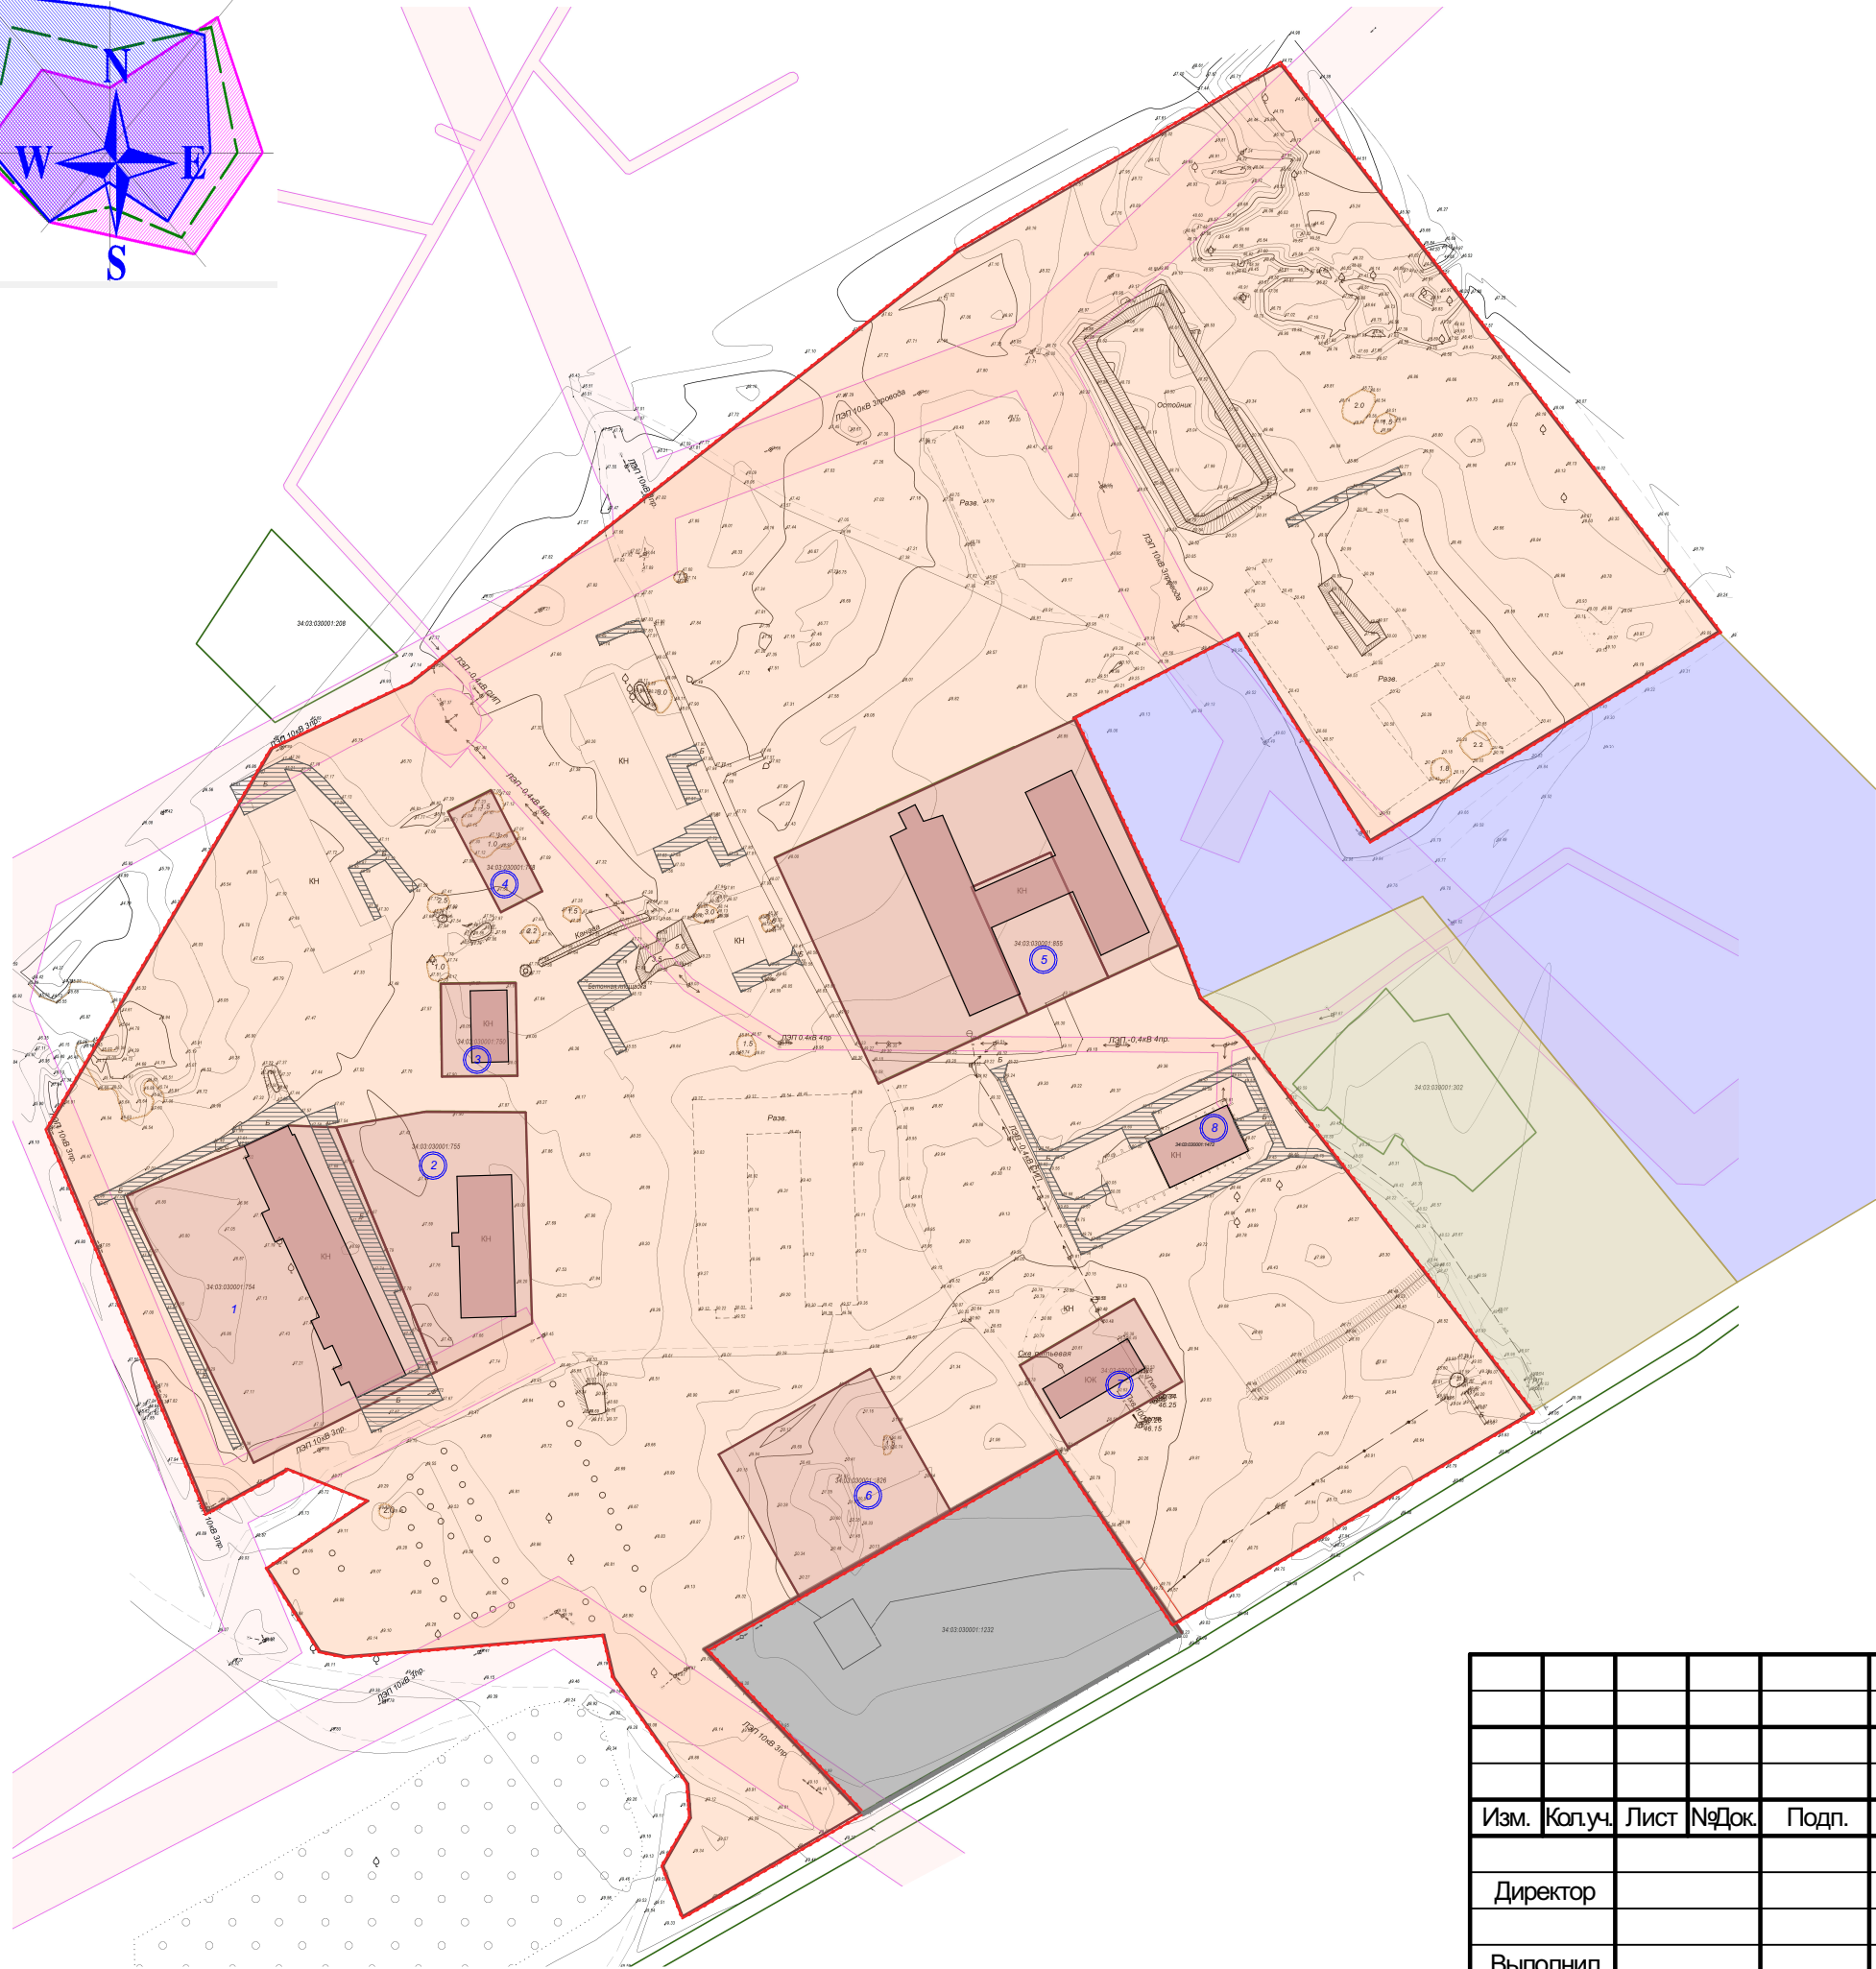


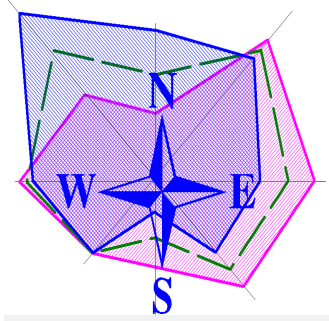

- Условные обозначения
- граница территории проектирования
 - граница земельных участков
 - объекты сельскохозяйственного назначения
 - транспортные коммуникации
- Правила землепользования и застройки:
- зона сельскохозяйственного использования (СХА)
 - зона инженерной и транспортной инфраструктуры (ТАА)
 - Производственная зона (ПАБ)
 - жилая зона (ЖАА)

						ПП и ПМ			
						Проект планировки и проект межевания территории в границах улицы Самойлова и улицы Мира в х. Вертячий Городищенского района Волгоградской области			
Изм.	Кол.уч.	Лист	№Док.	Подп.	Дата		Стадия	Лист	Листов
Директор							П	2	
Выполнил						Схема использования территории в период подготовки проекта планировки	ООО "ПЛЕСКОМ"		