


Схема границ зон с особыми условиями использования территории.
Схема организации улично-дорожной сети. Схема движения транспорта.

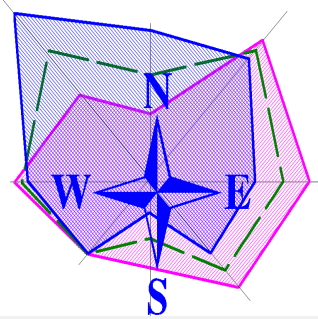

Условные обозначения

граница территории проектирования

граница земельных участков

объекты сельскохозяйственного назначения

транспортные коммуникации

Зоны с особыми условиями использования территории

охранная зона сетей электроснабжения


охранная зона сетей связи

охранная зона сетей водоотведения

Улично-дорожная сеть

дороги с асфальтобетонным покрытием

проезды и площадки с бетонным покрытием

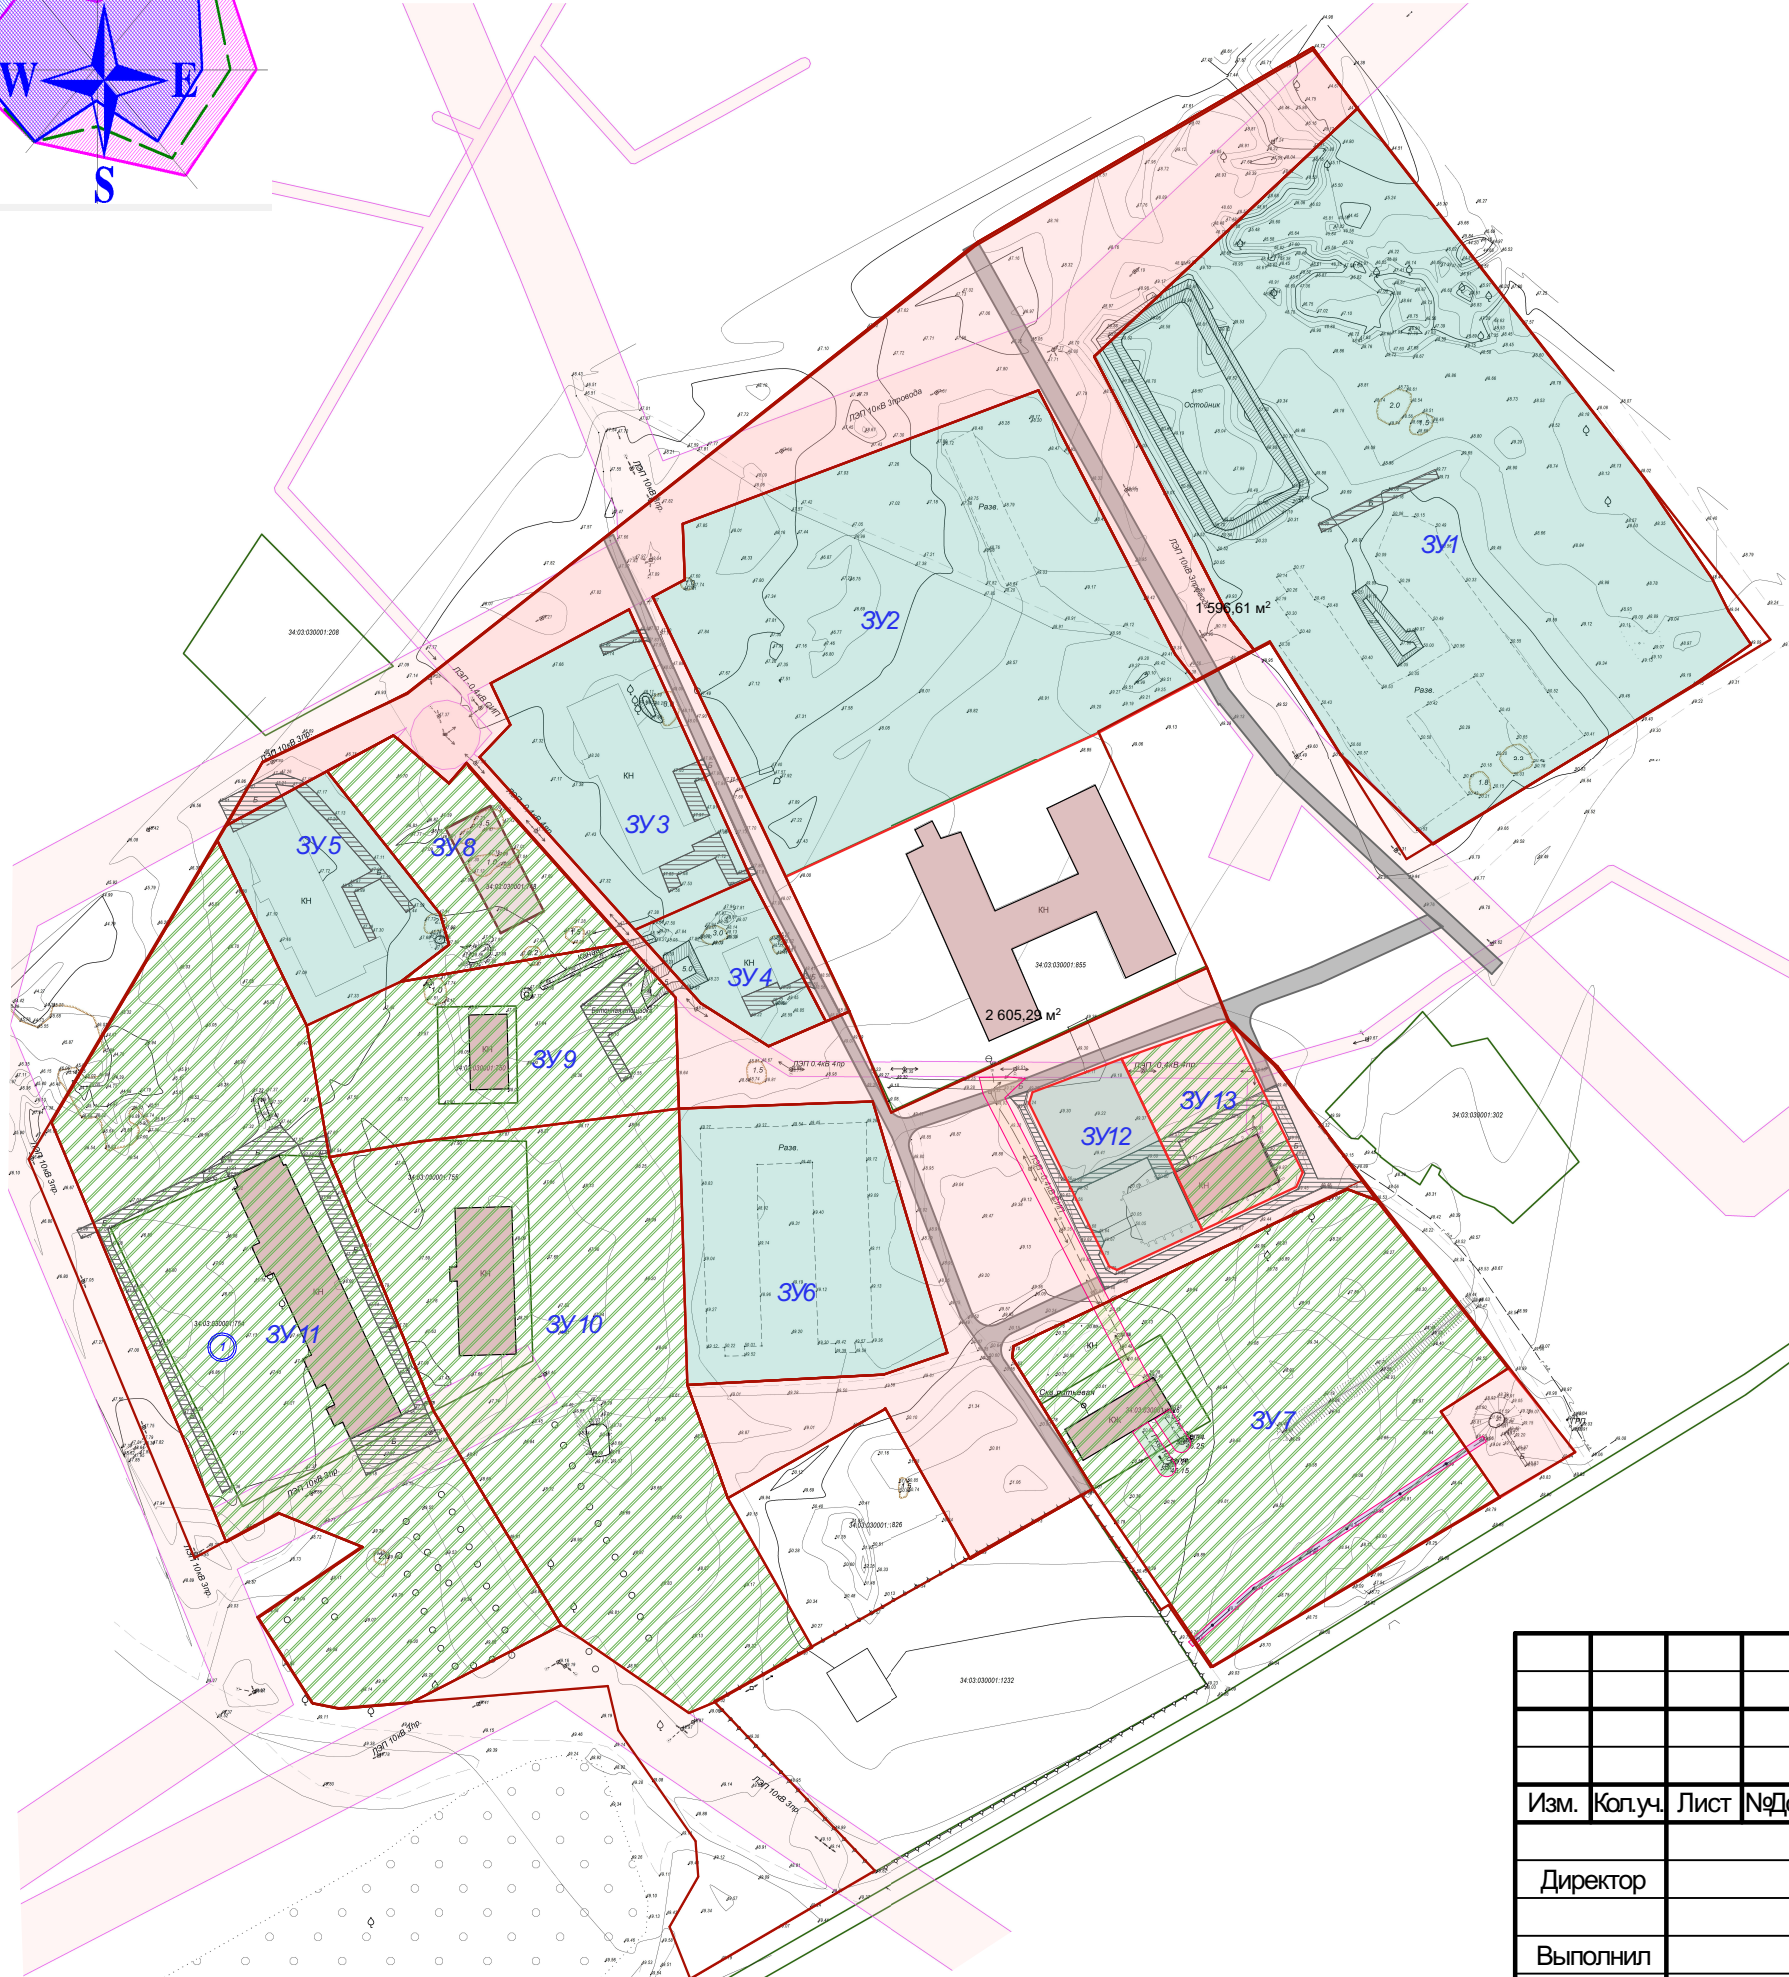

						ПП и ПМ			
						Проект планировки и проект межевания территории в границах улицы Самойлова и улицы Мира в х. Вертячий Городищенского района Волгоградской области			
Изм.	Кол.уч.	Лист	№Док.	Подп.	Дата		Стадия	Лист	Листов
Директор							П	3	
Выполнил						Схема границ зон с особыми условиями использования территории. Схема организации улично-дорожной сети.		ООО "ПЛЕСКОМ"	