
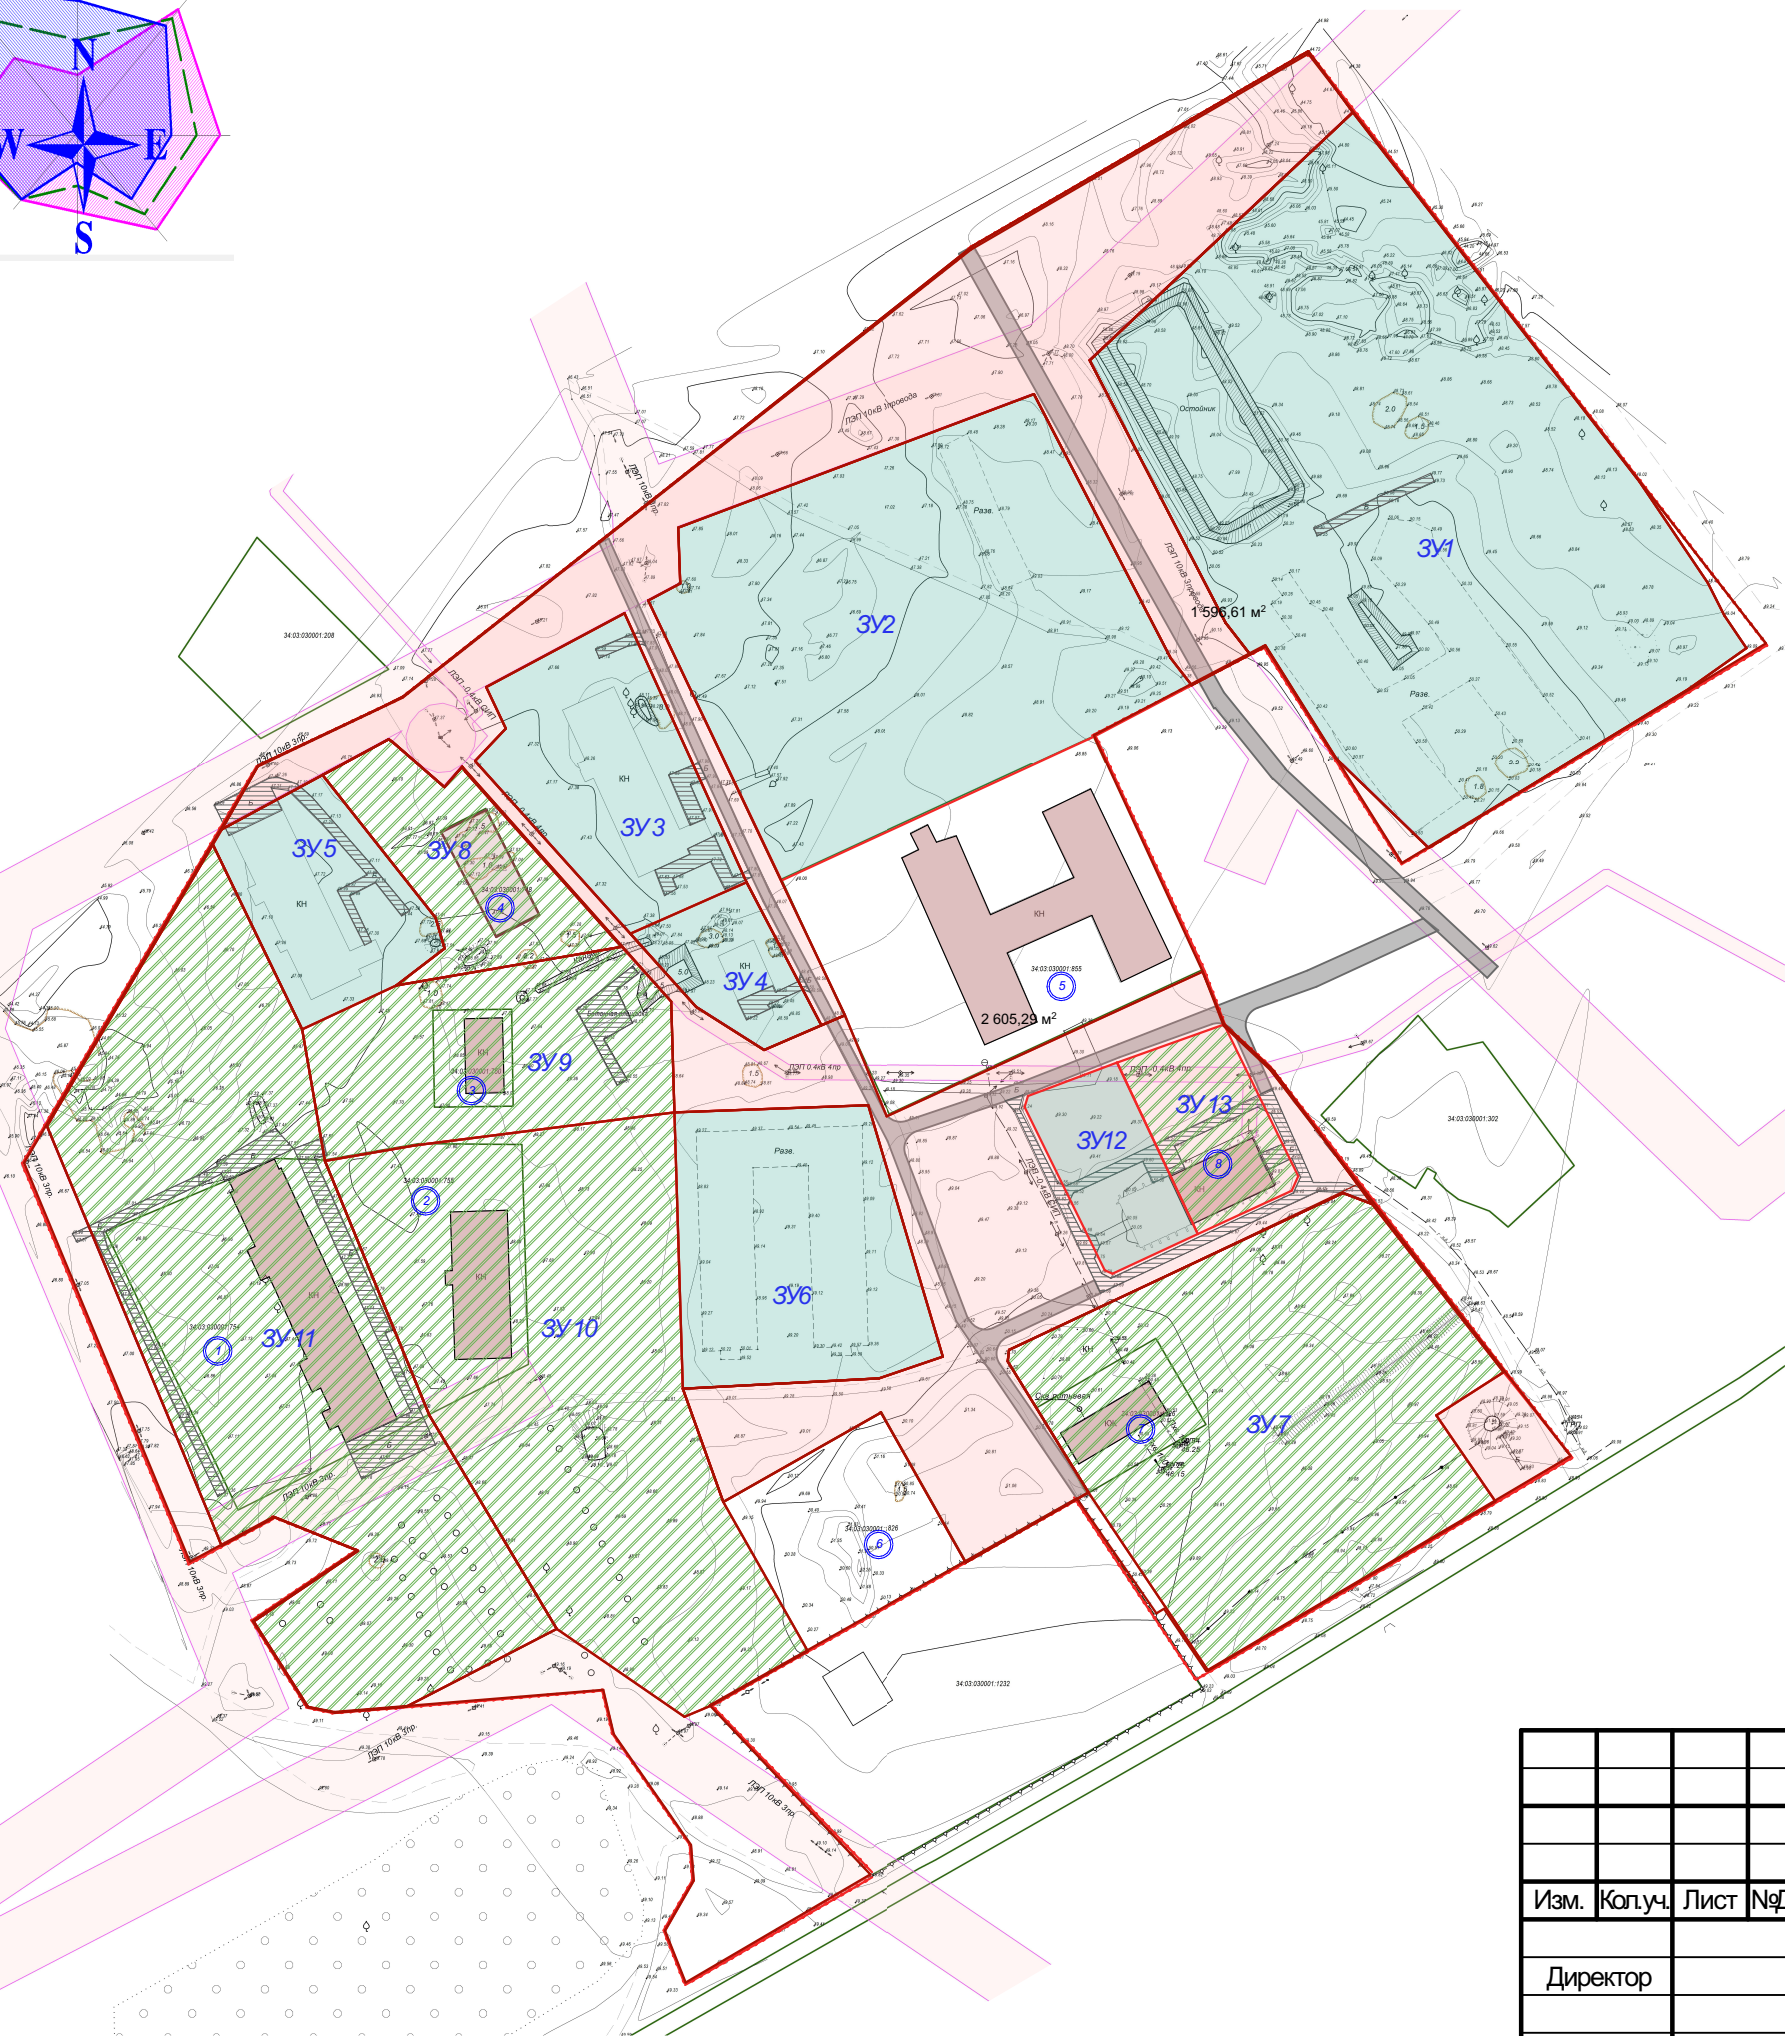


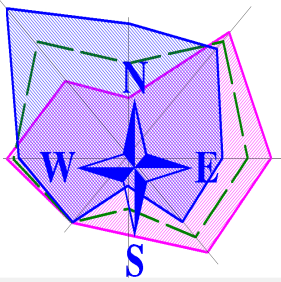

- Условные обозначения
- граница территории проектирования
 - ЗУ земельные участки, образованные перераспределением
 - ЗУ вновь образованные земельные участки
 - территория общего пользования

						ПП и ПМ			
						Проект планировки и проект межевания территории в границах улицы Самойлова и улицы Мира в х. Вертячий Городищенского района Волгоградской области			
Изм.	Кол.уч.	Лист	№Док.	Подп.	Дата		Стадия	Лист	Листов
Директор							П	4	
Выполнил						Чертеж планировки территории		ООО "ПЛЕСКОМ"	