


ПЛАН КРАСНЫХ ЛИНИЙ

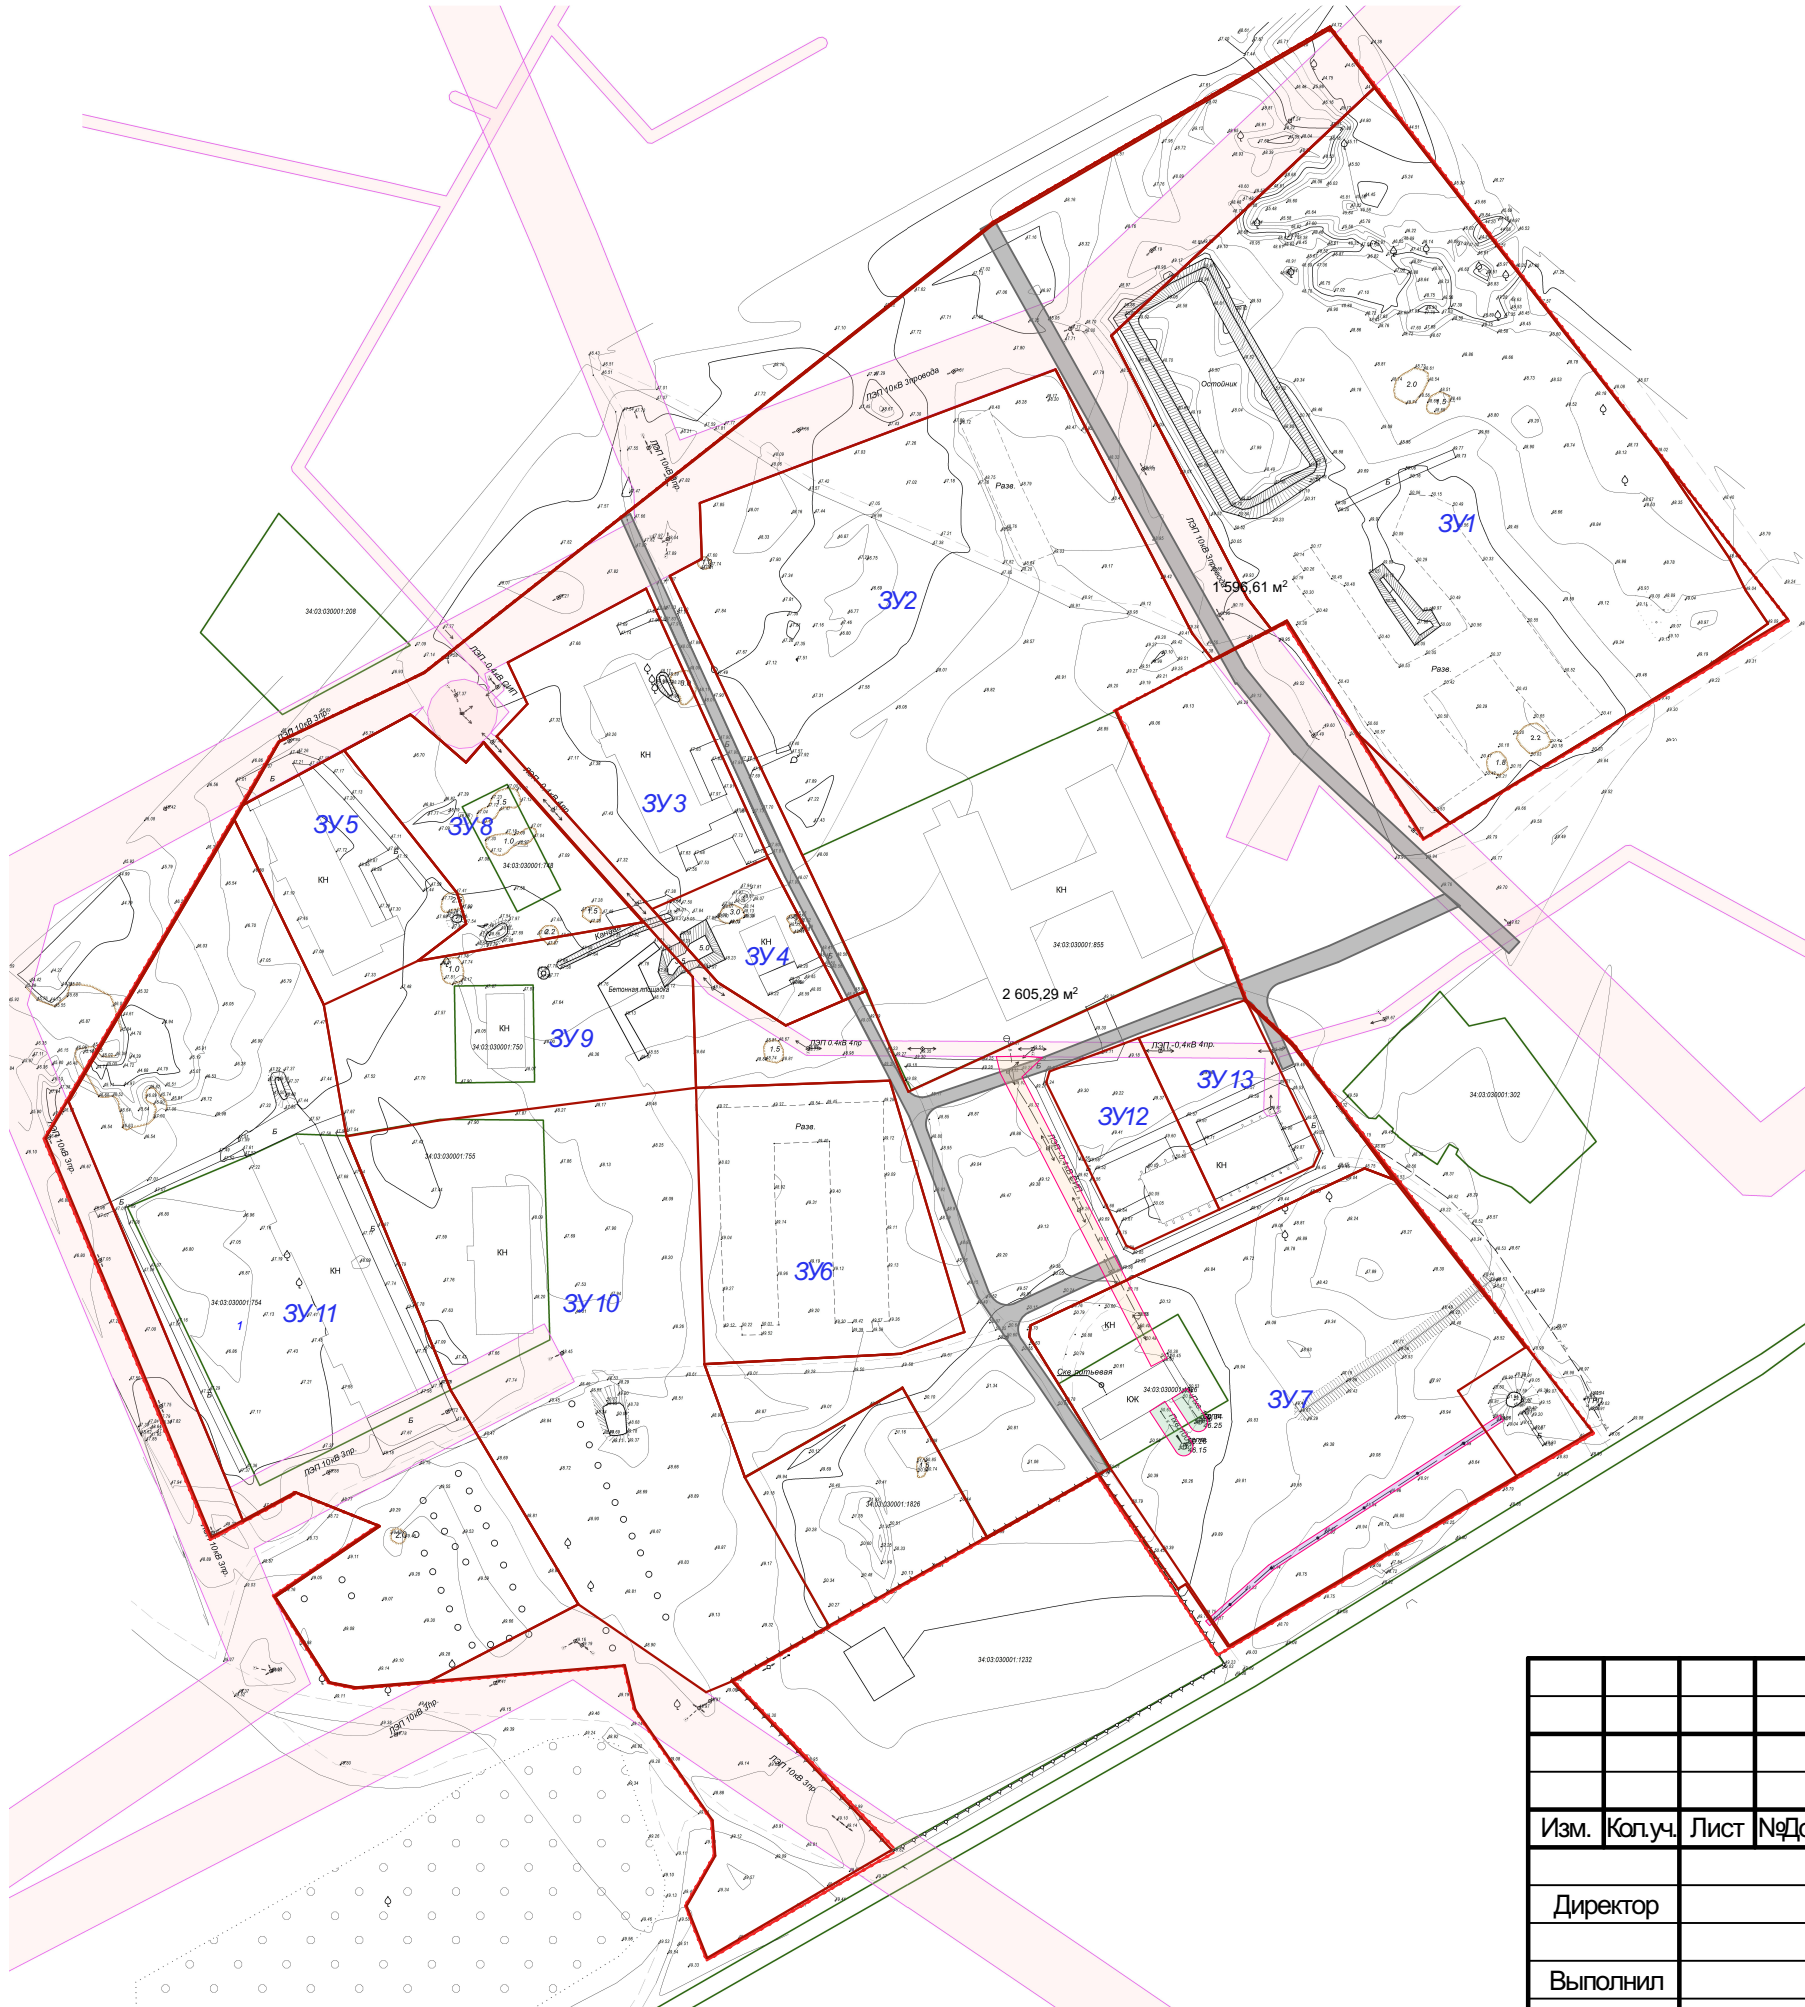

						ПП и ПМ			
						Проект планировки и проект межевания территории в границах улицы Самойлова и улицы Мира в х. Вертячий Городищенского района Волгоградской области			
Изм.	Кол.уч.	Лист	№Док.	Подп.	Дата		Стадия	Лист	Листов
Директор							П	5	
Выполнил						Чертеж красных линий	ООО "ПЛЕСКОМ"		