

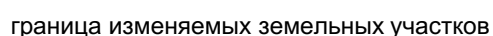
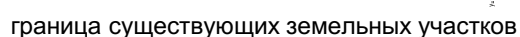
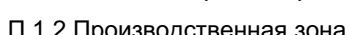


Существующий

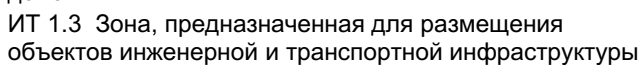

Правила землепользования и застройки:

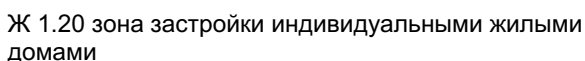

Зоны с особыми условиями использования территории



						Проект планировки и проект межевания части территории по ул. Степная в х. Паньшино Паньшинского сельского поселения Городищенского муниципального района Волгоградской области				
Изм.	Кол.уч.	Лист	№Док.	Подп.	Дата			Стадия	Лист	Листов
Директор								П	2	
Выполнил						Схема использования территории в период подготовки проекта планировки		ООО "ПЛЕСКОМ"		