



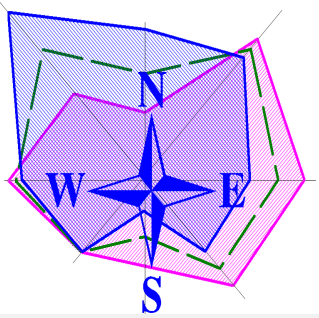

Проект планировки части территории по ул. Степная в х. Паньшино
Городищенского городского поселения Городищенского
муниципального района Волгоградской области
Схема расположения планируемого участка в системе населенного
пункта М 1:10000

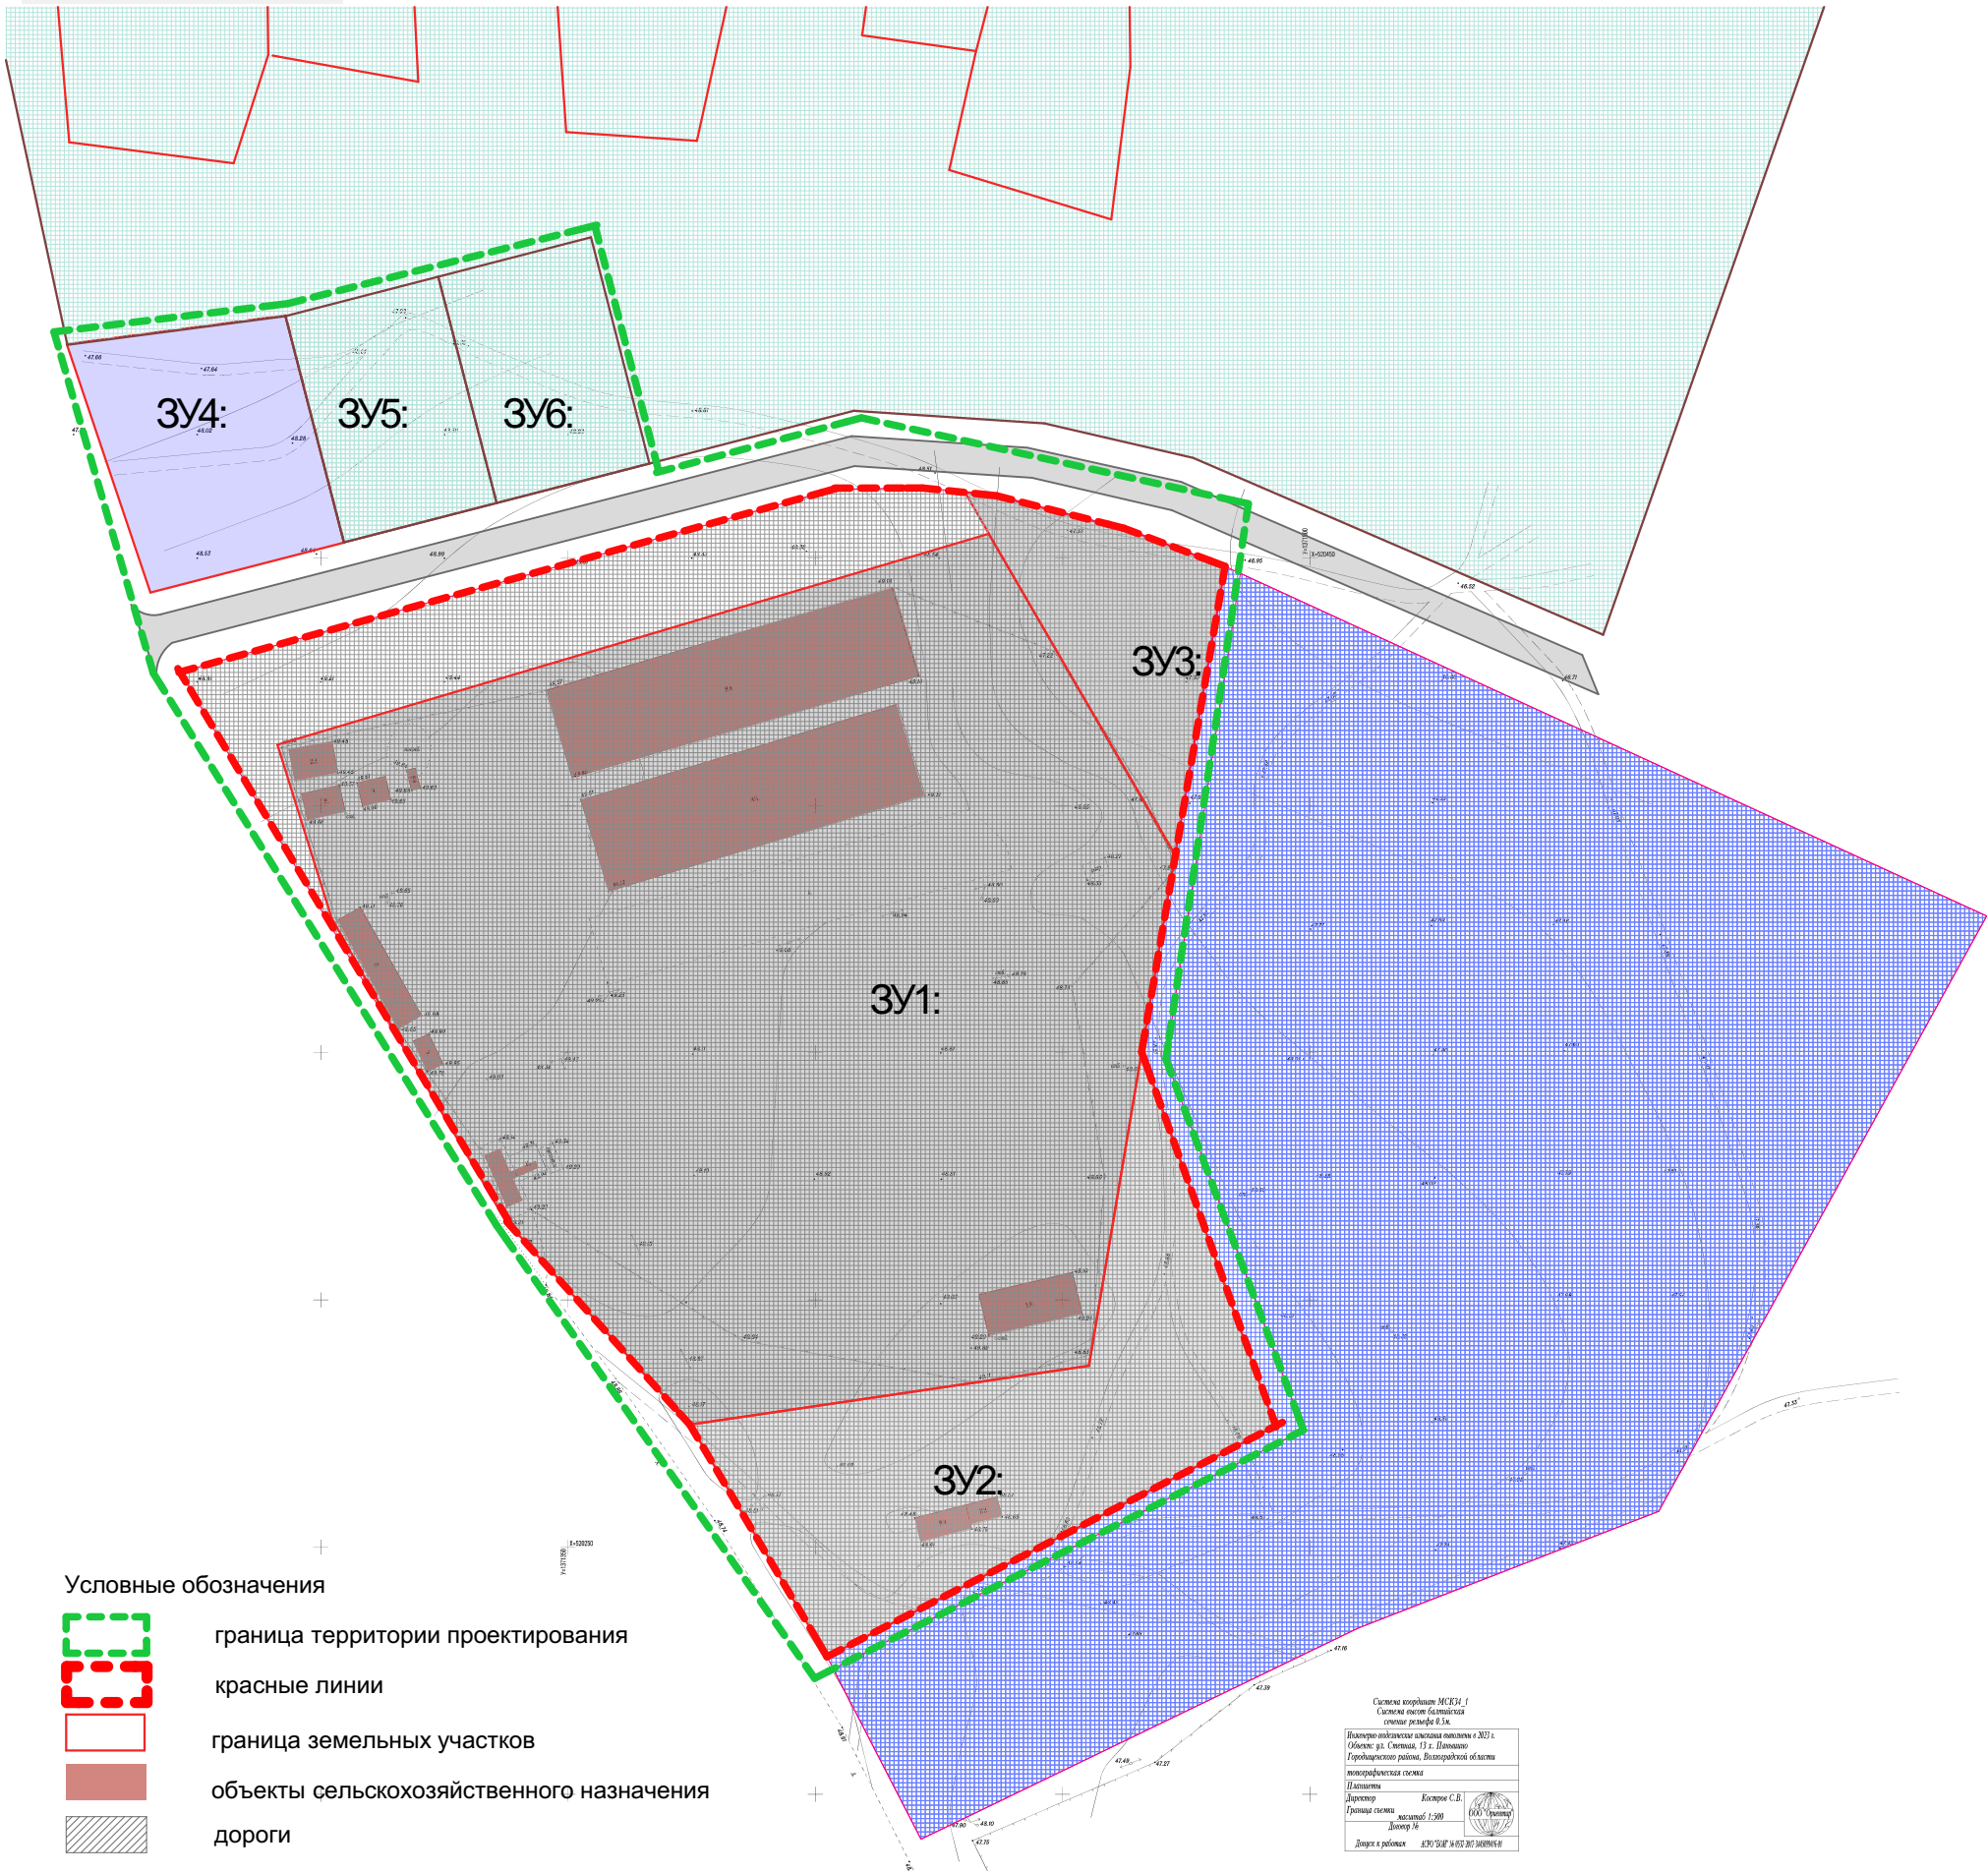

						Проект планировки и проект межевания части территории по ул. Степная в х. Паньшино Паньшинского сельского поселения Городищенского муниципального района Волгоградской области		
Изм.	Коп.уч.	Лист	№Док.	Подп.	Дата			
Директор						Стадия		
Выполнил								
						П		
						Лист		
						Листов		
						Чертеж планировки территории. лист 2		
						ООО "ПЛЕСКОМ"		