
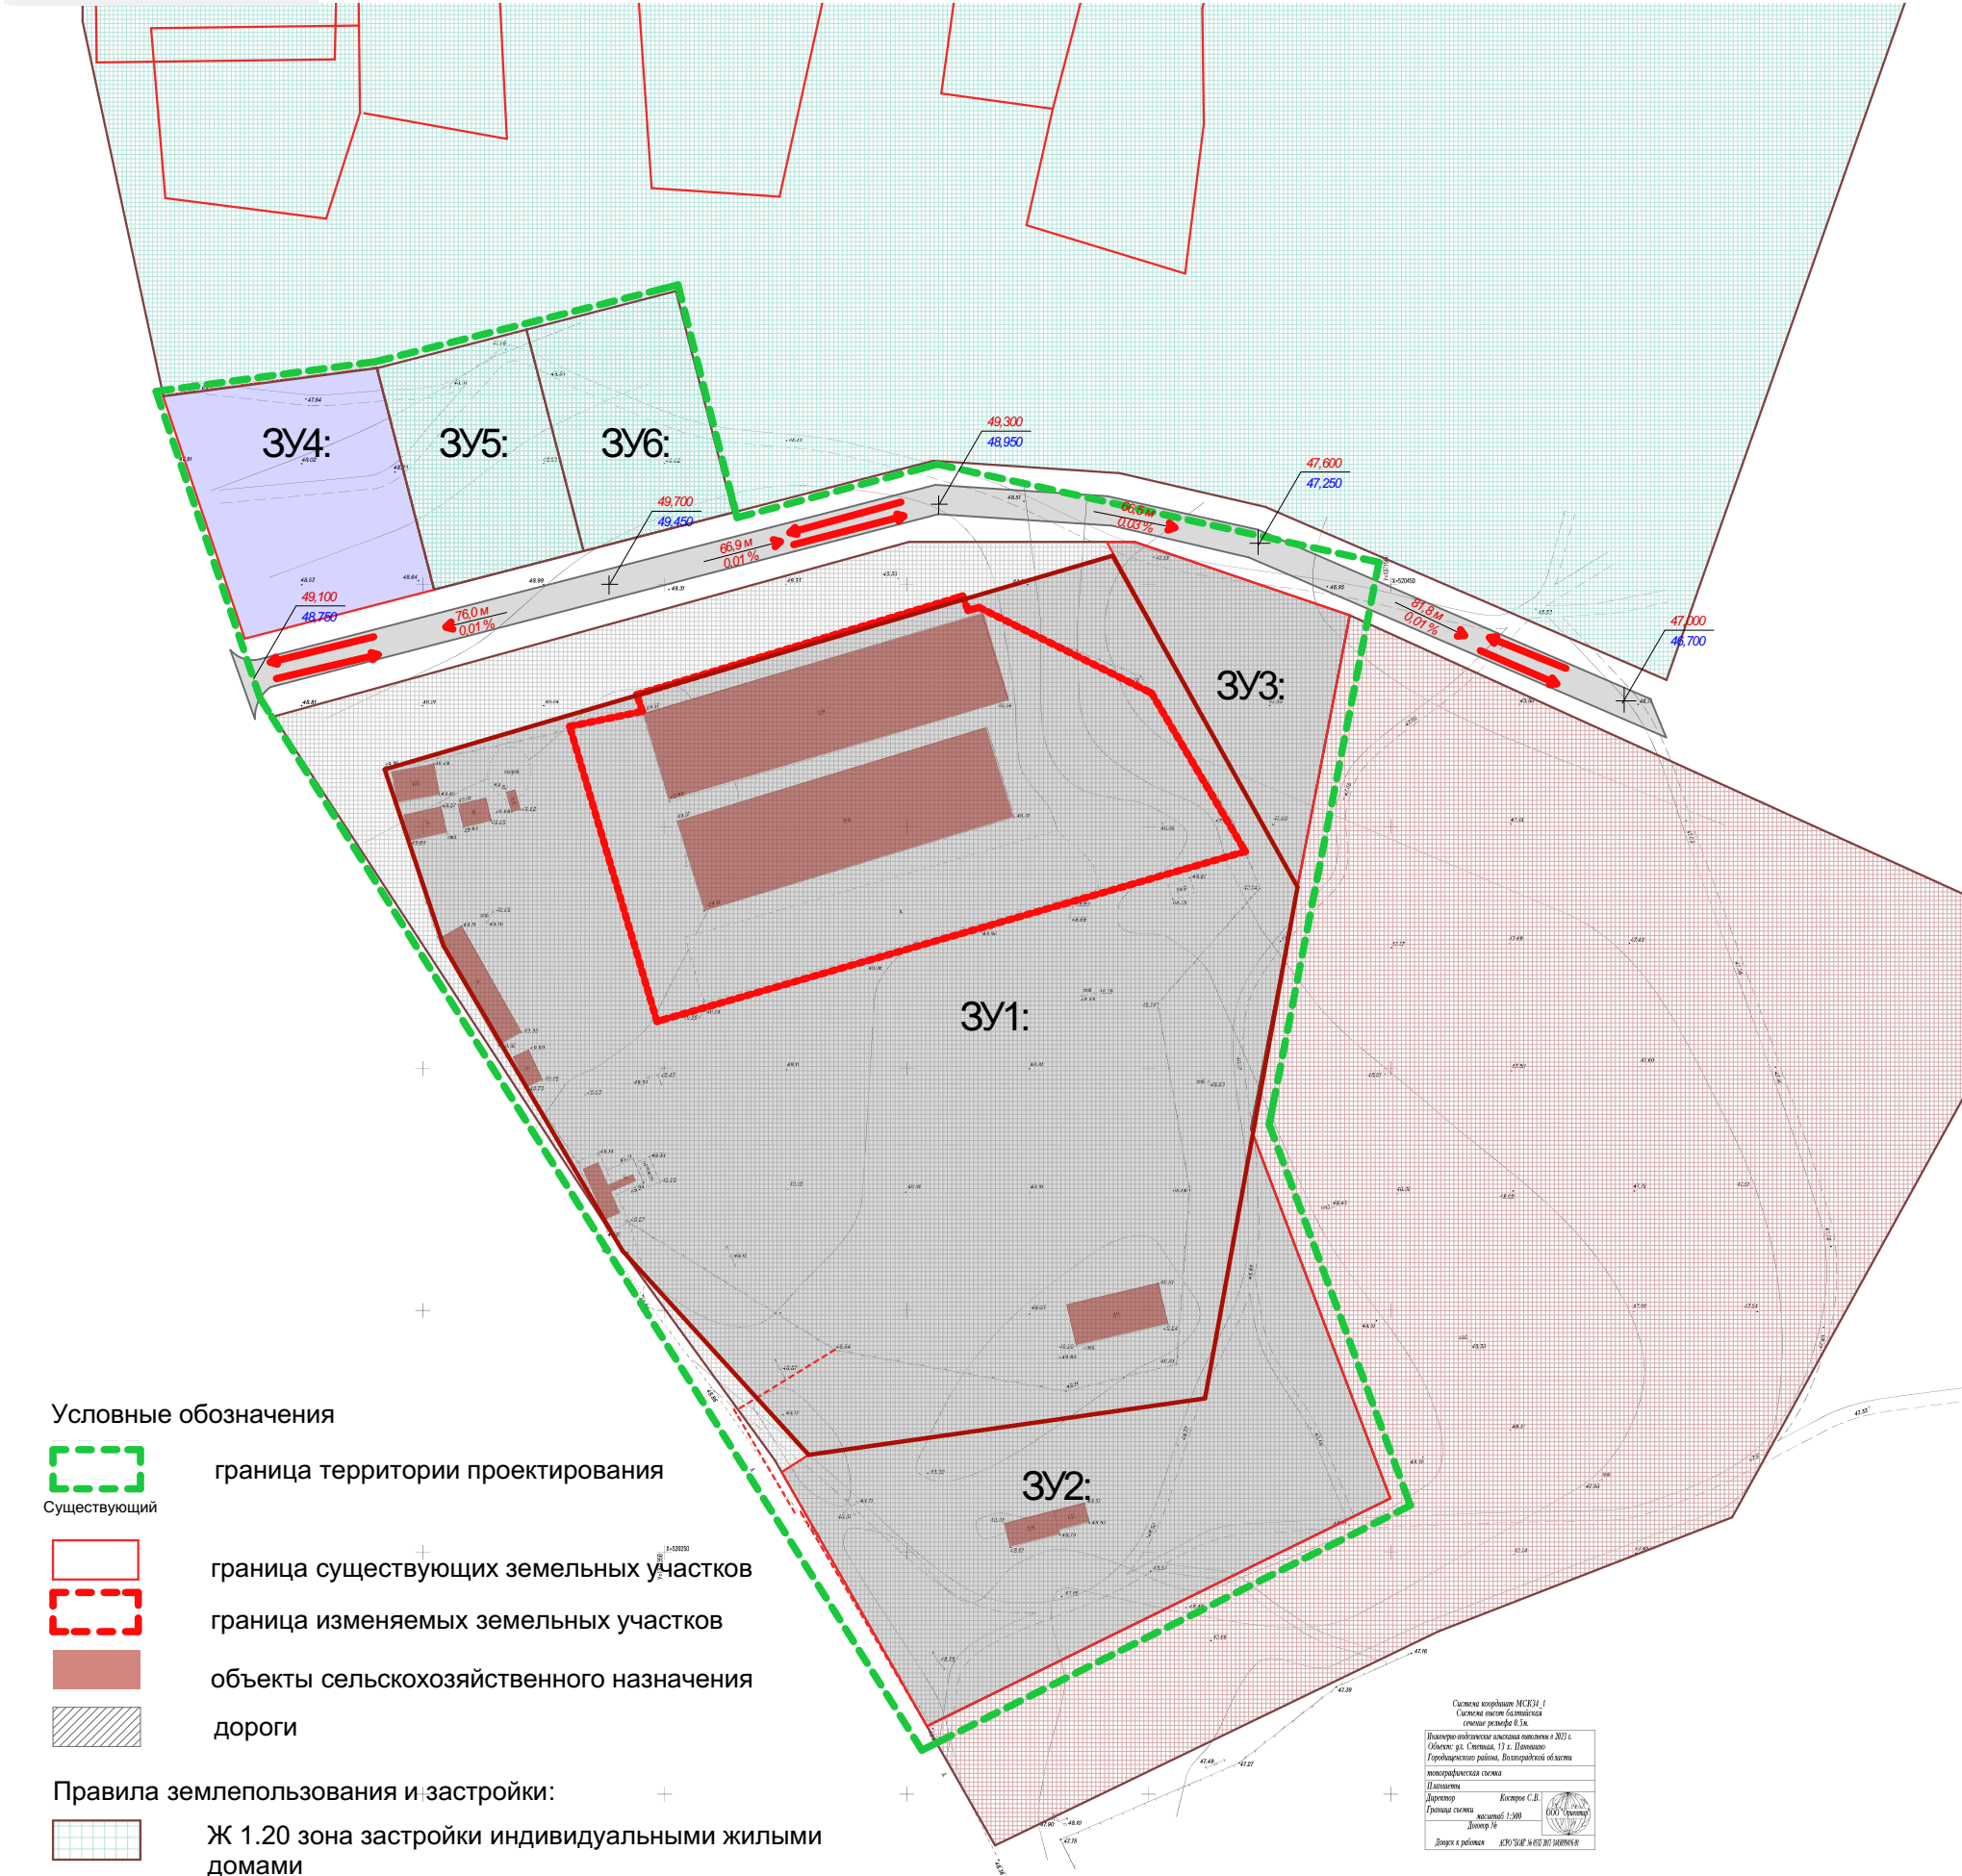


Схема планировки территории.
Схема организации улично-дорожной сети. Схема движения транспорта.

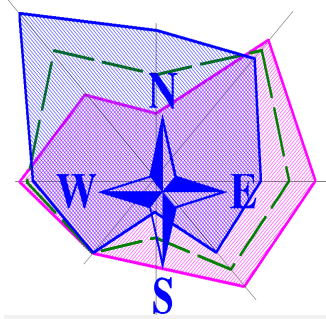

Условные обозначения

- Существующий граница территории проектирования
- граница существующих земельных участков
- граница изменяемых земельных участков
- объекты сельскохозяйственного назначения
- дороги

Правила землепользования и застройки:

- Ж 1.20 зона застройки индивидуальными жилыми домами
- ИТ 1.3 Зона, предназначенная для размещения объектов инженерной и транспортной инфраструктуры
- П 1.2 Производственная зона
- Р 2.2. Зона озелененных территорий общего пользования

Улично-дорожная сеть

- Проезд с асфальтобетонным покрытием
- Направление движения транспорта

Система координат МСКВ, I
Средняя линия балтийского
сечения рельефа 0.3м.
Векторно-аналитическая система координат в 2011 г.
Объект: ул. Степная, 17-а, Плеском
Городищенского района, Волгоградской области
топографическая схема
Планировка: Вектор С.В.
Дорожная сеть: ЕВРО-СТАНДАРТ
Дорожная сеть: ЕВРО-СТАНДАРТ
Дорожная сеть: ЕВРО-СТАНДАРТ

						Проект планировки и проект межевания части территории по ул. Степная в х. Паньшино Паньшинского сельского поселения Городищенского муниципального района Волгоградской области			
Изм.	Коп.уч.	Лист	№Док.	Подп.	Дата				
Директор							Стадия	Лист	Листов
Выполнил							П	3	
						Схема организации улично-дорожной сети. Схема движения транспорта.	ООО "ПЛЕСКОМ"		