
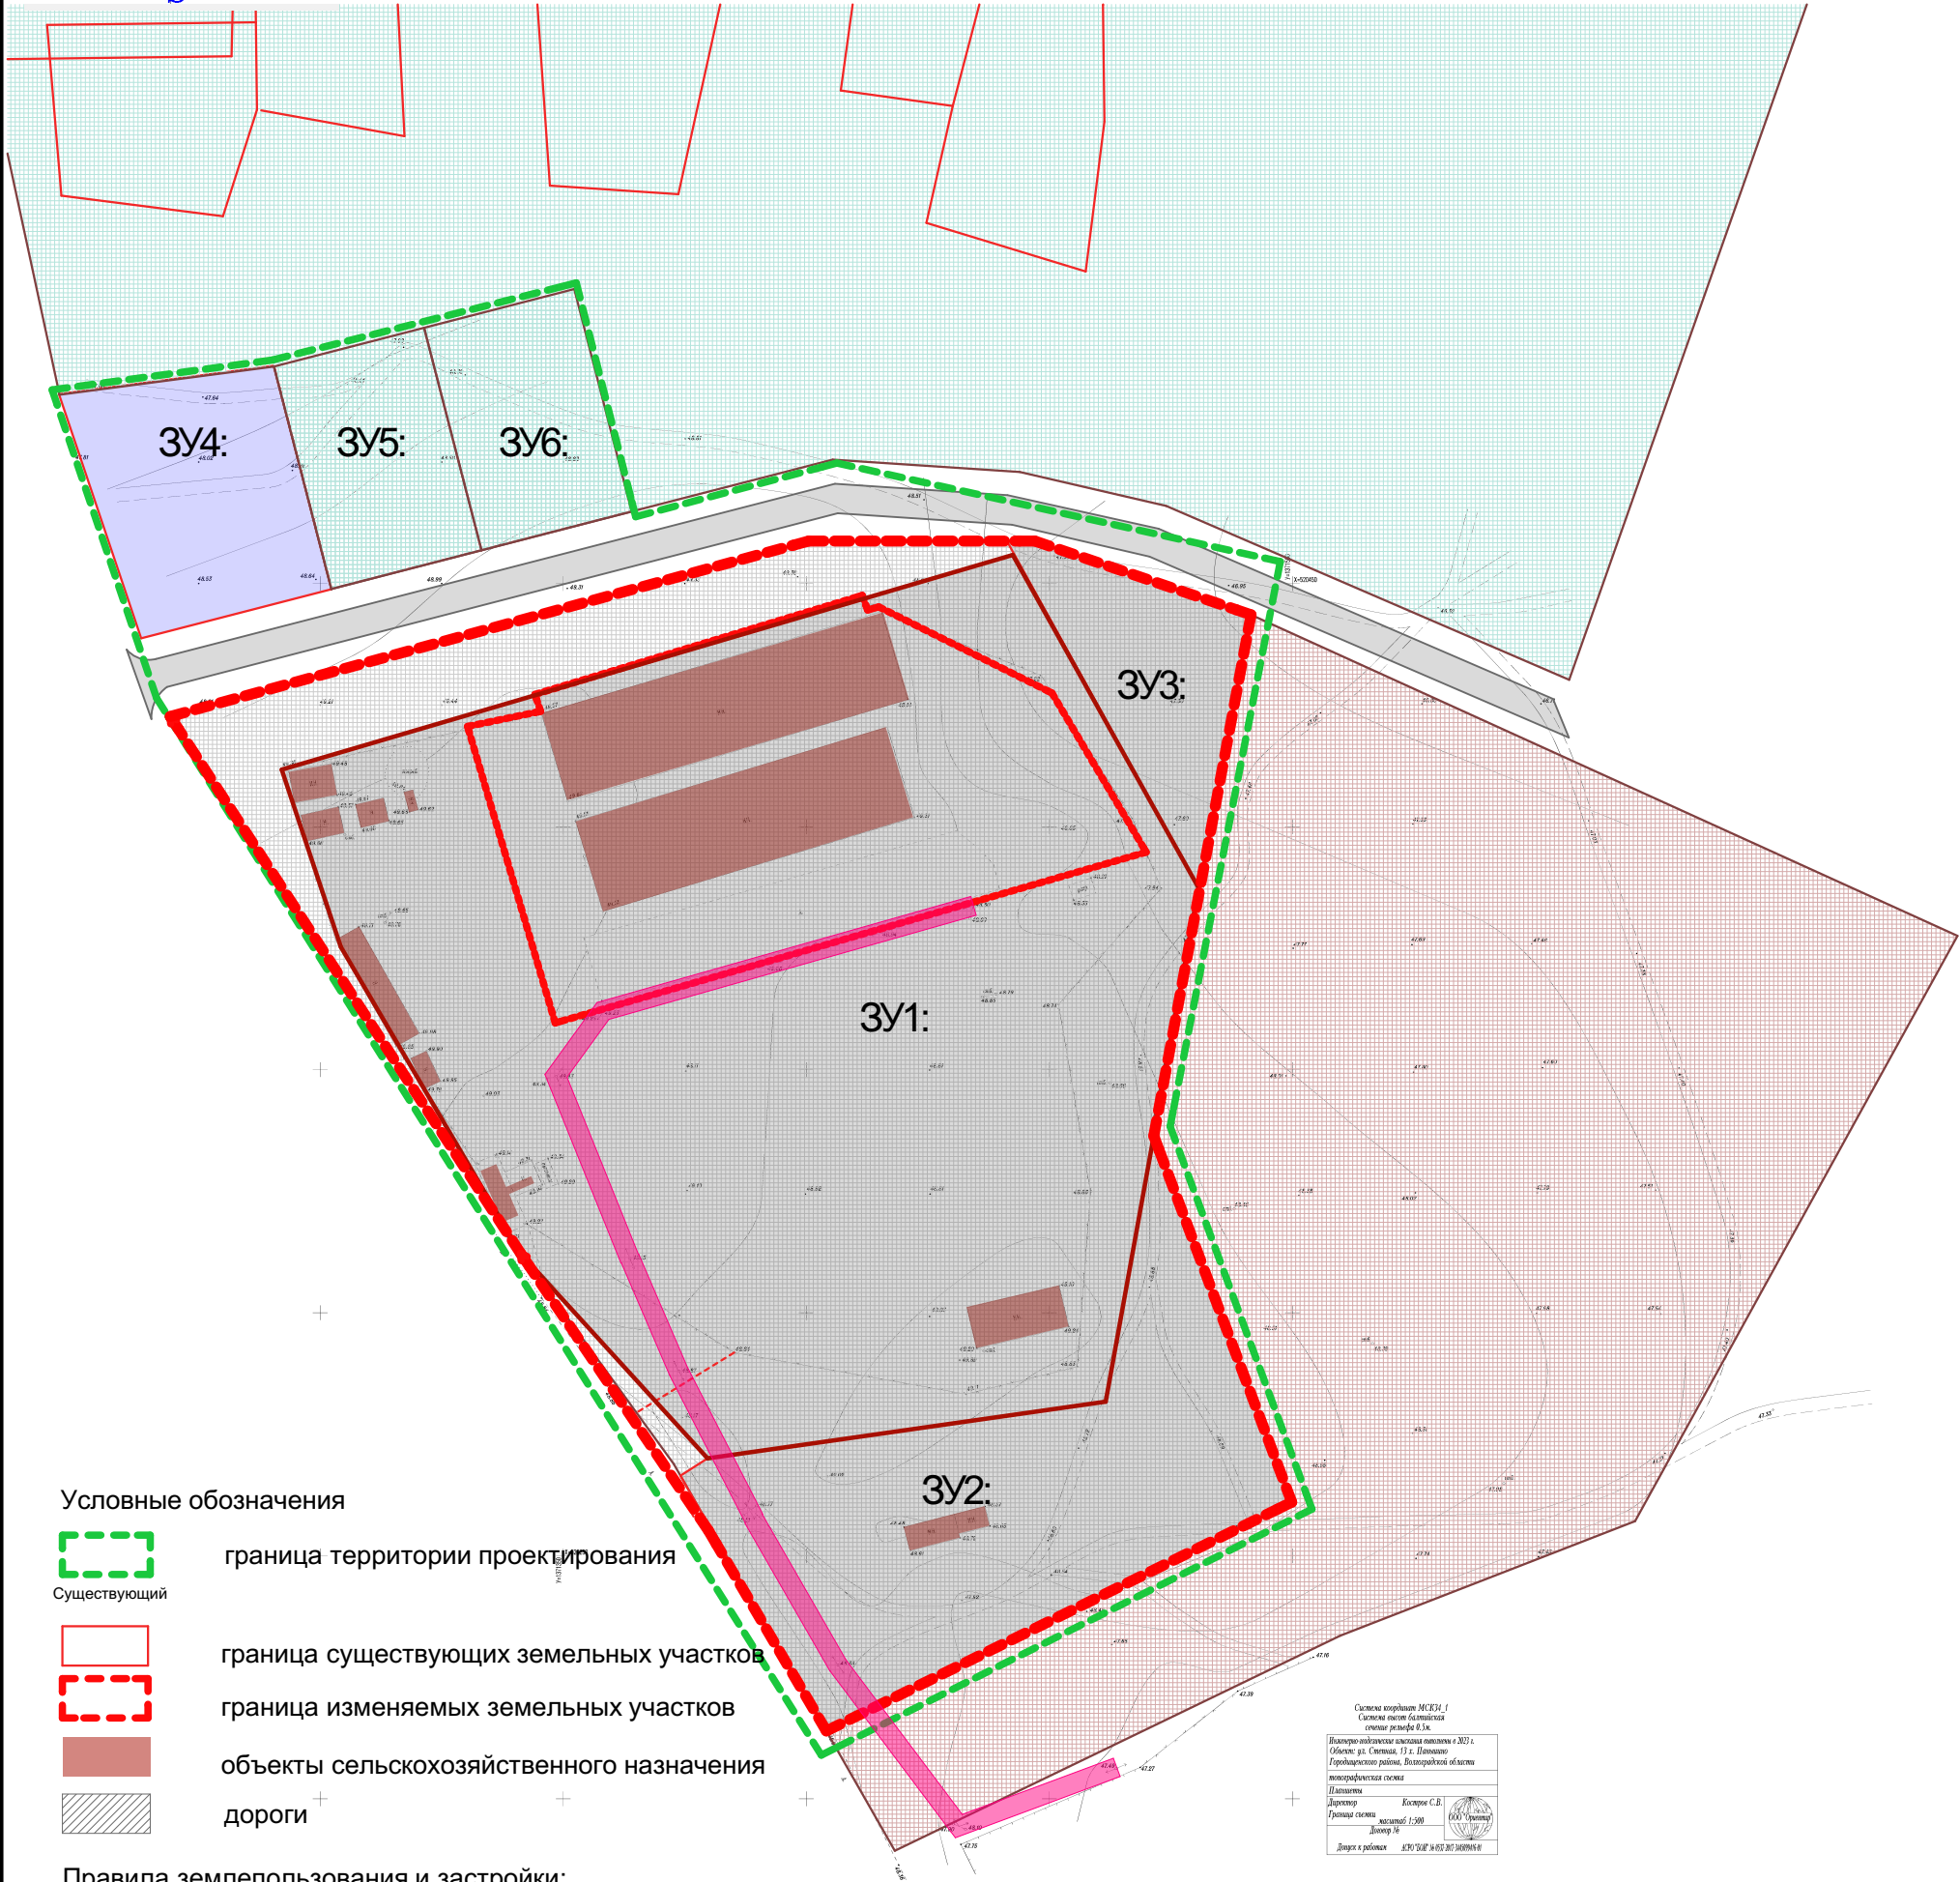


Схема границ зон с особыми условиями использования территории. М 1:2000

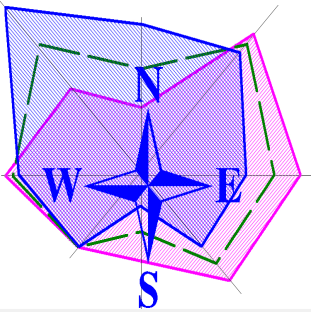

						Проект планировки и проект межевания части территории по ул. Степная в х. Пашинино Пашининского сельского поселения Городищенского муниципального района Волгоградской области			
Изм.	Коп.уч.	Лист	№Док.	Подп.	Дата				
Директор						Стадия		Лист	Листов
Выполнил								4	
						Схема границ зон с особыми условиями использования территории.		ООО "ПЛЕСКОМ"	