


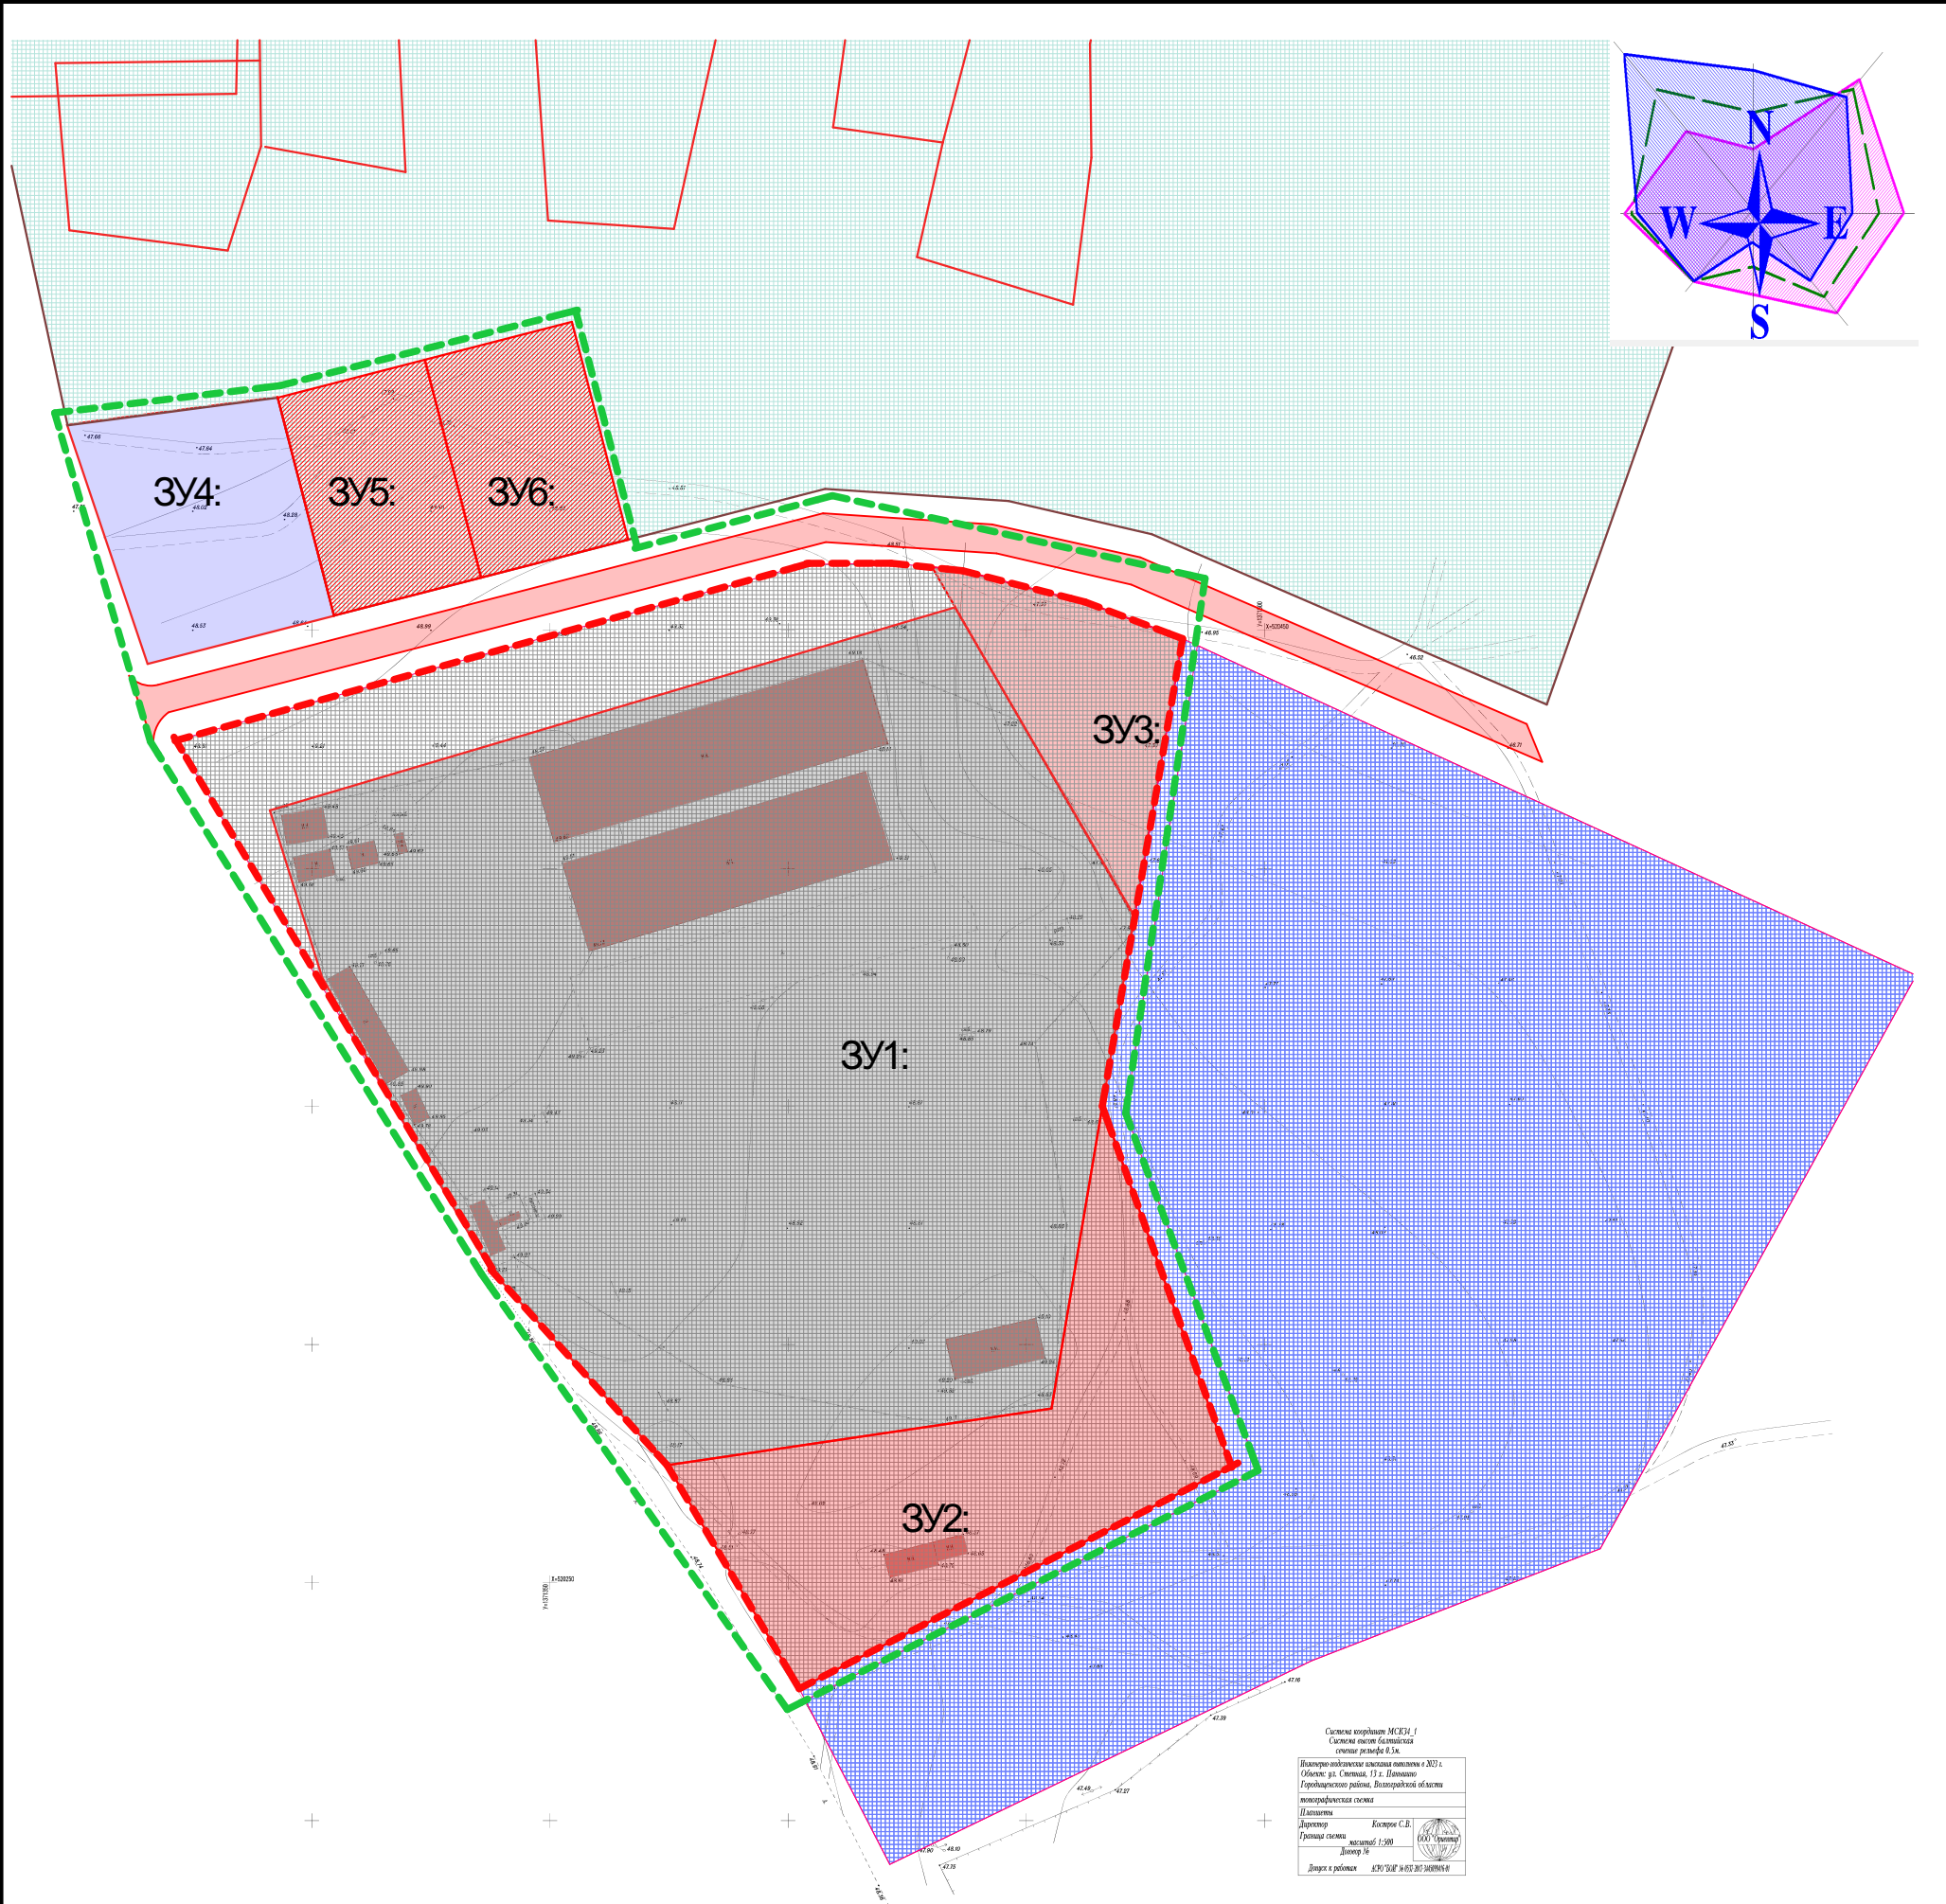

Условные обозначения

-  граница территории проектирования
-  красные линии

						Проект планировки и проект межевания части территории по ул. Степная в х. Паньшино Паньшинского сельского поселения Городищенского муниципального района Волгоградской области			
Изм.	Коп.уч.	Лист	№Док.	Подп.	Дата				
Директор						Стадия		Лист	Листов
Выполнил								5	
Чертеж красных линий						ООО "ПЛЕСКОМ"			