



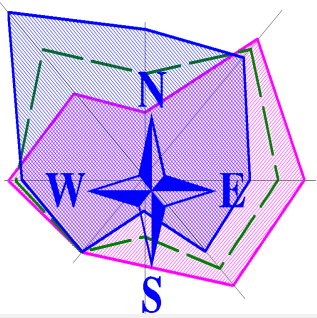

Проект планировки части территории по ул. Степная в х. Паньшино  
Городищенского городского поселения Городищенского  
муниципального района Волгоградской области  
Схема расположения планируемого участка в системе населенного  
пункта М 1:10000

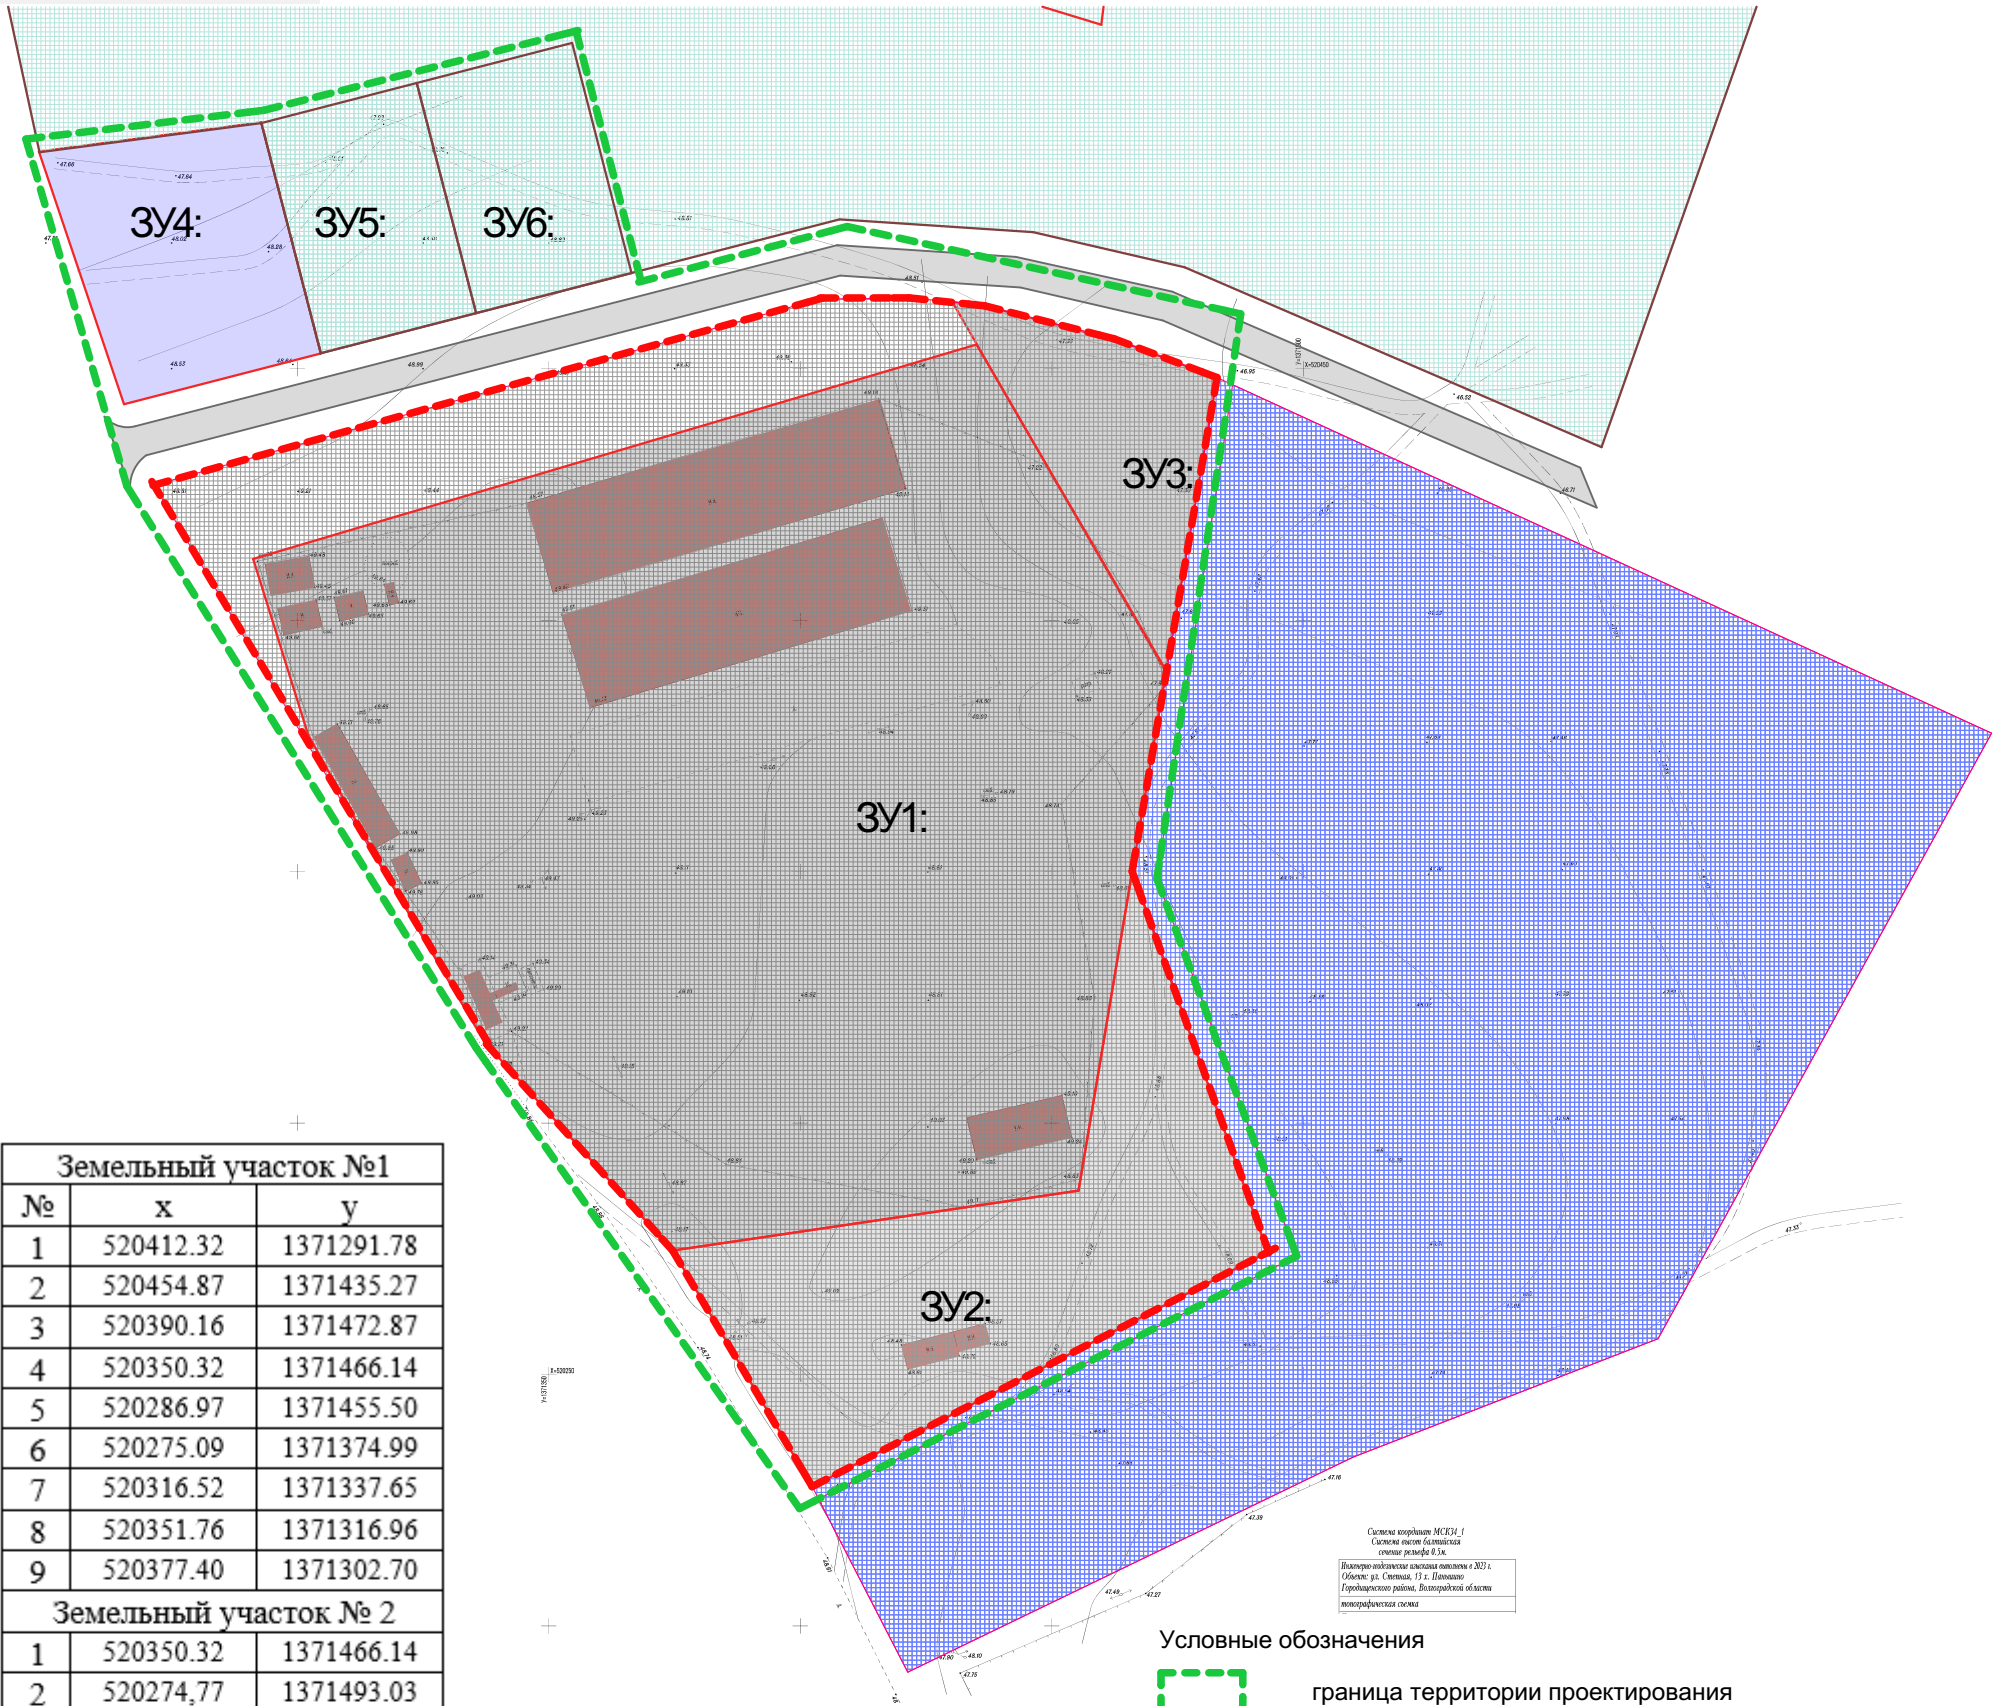

| Земельный участок №1  |           |            |
|-----------------------|-----------|------------|
| №                     | х         | у          |
| 1                     | 520412.32 | 1371291.78 |
| 2                     | 520454.87 | 1371435.27 |
| 3                     | 520390.16 | 1371472.87 |
| 4                     | 520350.32 | 1371466.14 |
| 5                     | 520286.97 | 1371455.50 |
| 6                     | 520275.09 | 1371374.99 |
| 7                     | 520316.52 | 1371337.65 |
| 8                     | 520351.76 | 1371316.96 |
| 9                     | 520377.40 | 1371302.70 |
| Земельный участок № 2 |           |            |
| 1                     | 520350.32 | 1371466.14 |
| 2                     | 520274.77 | 1371493.03 |
| 3                     | 520228,25 | 1371402.67 |
| 4                     | 520274,45 | 1371375.40 |
| 5                     | 520462,78 | 1371435,97 |
| Земельный участок № 3 |           |            |
| 1                     | 520463,35 | 1371430,14 |
| 2                     | 520462,78 | 1371435,97 |
| 3                     | 520456,90 | 1371462,54 |
| 4                     | 520448,31 | 1371482,97 |
| 5                     | 520390,16 | 1371472,87 |
| Земельный участок № 4 |           |            |
| 1                     | 520485,78 | 1371251,65 |
| 2                     | 520492,97 | 1371291,02 |
| 3                     | 520450,25 | 1371303,36 |
| 4                     | 520440,05 | 1371266,89 |
| Земельный участок № 5 |           |            |
| 1                     | 520458,49 | 1371333,30 |
| 2                     | 520477,62 | 1371401,15 |
| 3                     | 520450,25 | 1371303,36 |
| 4                     | 520493,06 | 1371382,43 |
| Земельный участок № 6 |           |            |
| 1                     | 520467,25 | 1371363,89 |
| 2                     | 520458,49 | 1371333,30 |
| 3                     | 520493,06 | 1371382,43 |
| 4                     | 520509,10 | 1371353,09 |

- Условные обозначения
- граница территории проектирования
  - красные линии
  - граница земельных участков
  - объекты сельскохозяйственного назначения
  - дороги
- Правила землепользования и застройки:
- Ж 1.20 зона застройки индивидуальными жилыми домами
  - ИТ 1.3 Зона, предназначенная для размещения объектов инженерной и транспортной инфраструктуры
  - П 1.2 Производственная зона
  - Р 2.2. Зона озелененных территорий общего пользования
- Улично-дорожная сеть
- Проезд с асфальтобетонным покрытием

|          |         |      |       |       |      |   |      |        |               |
|----------|---------|------|-------|-------|------|---|------|--------|---------------|
|          |         |      |       |       |      | Проект планировки и проект межевания части территории по ул. Степная в х. Паньшино Паньшинского сельского поселения Городищенского муниципального района Волгоградской области |      |        |               |
| Изм.     | Коп.уч. | Лист | №Док. | Подп. | Дата |   |      |        |               |
| Директор |         |      |       |       |      |   |      |        |               |
| Выполнил |         |      |       |       |      | Чертеж межевания территории   |      |        | ООО "ПЛЕСКОМ" |
|          |         |      |       |       |      |   |      |        |               |
|          |         |      |       |       |      | Стадия   | Лист | Листов |               |
|          |         |      |       |       |      | П   |      |        |               |