


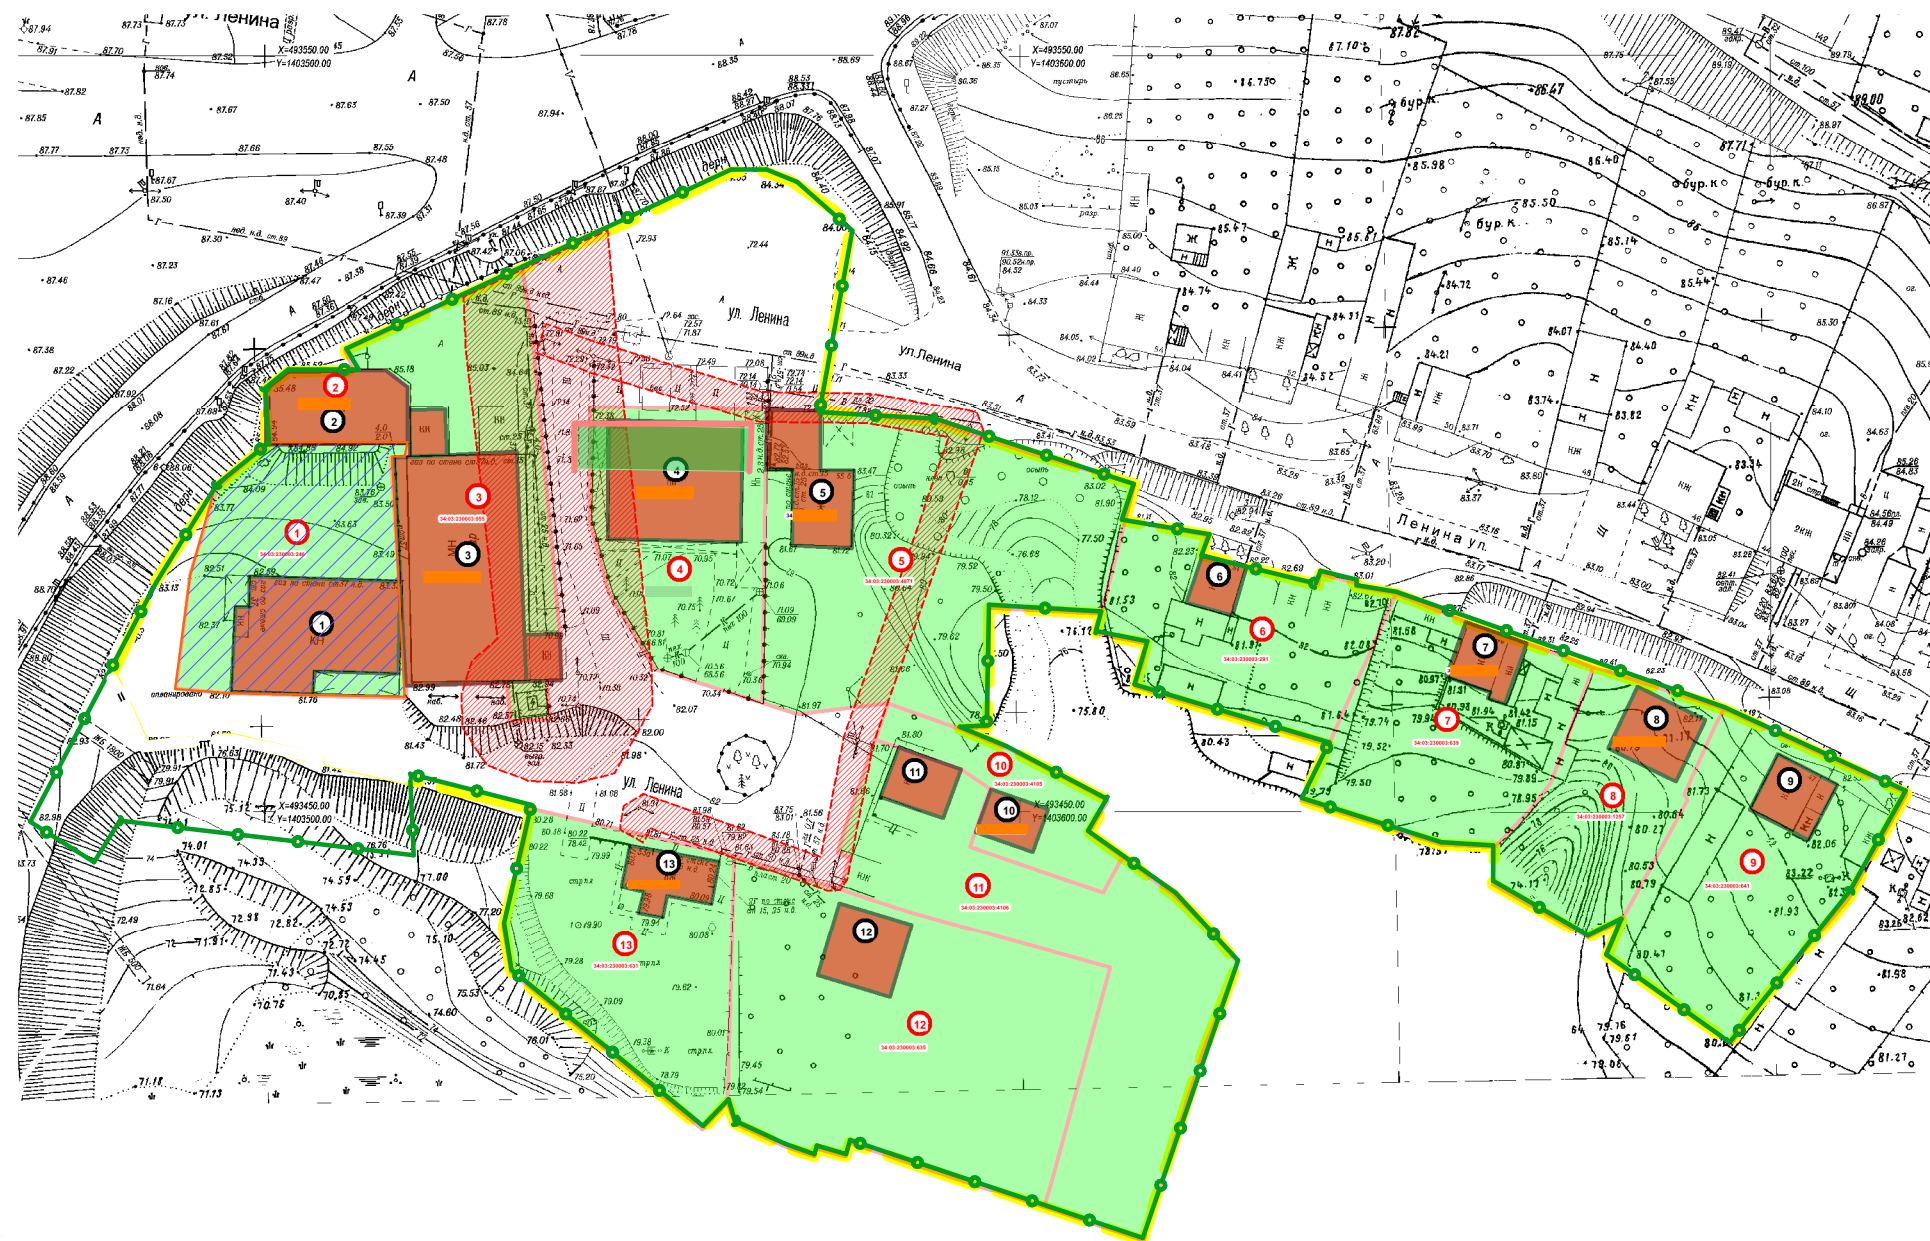

УСЛОВНЫЕ ОБОЗНАЧЕНИЯ:

- границы территории проекта межевания
- границы существующих земельных участков, порядковый номер/кадастровый номер.
- границы существующих зданий, сооружений, порядковый номер/кадастровый номер.
- границы охранных зон объектов электросетевого хозяйства
- граница приаэродромной территории аэропорта Волгоград (Гумрак)
* проектируемая территория полностью расположена в границах приаэродромной территории
- границы изменяемого участка

						Внесение изменений в проект межевания территории в р.п. Городище, ул. Ленина, утвержденный постановлением Администрации Городищенского муниципального района № 337-п от 16 марта 2023			
Изм.	Кол.уч.	Лист	№Док.	Подп.	Дата				
						Стадия		Лист	Листов
Директор						П		2	
Выполнил						Схема использования территории в период подготовки проекта межевания		ООО "ПЛЕСКОМ"	