


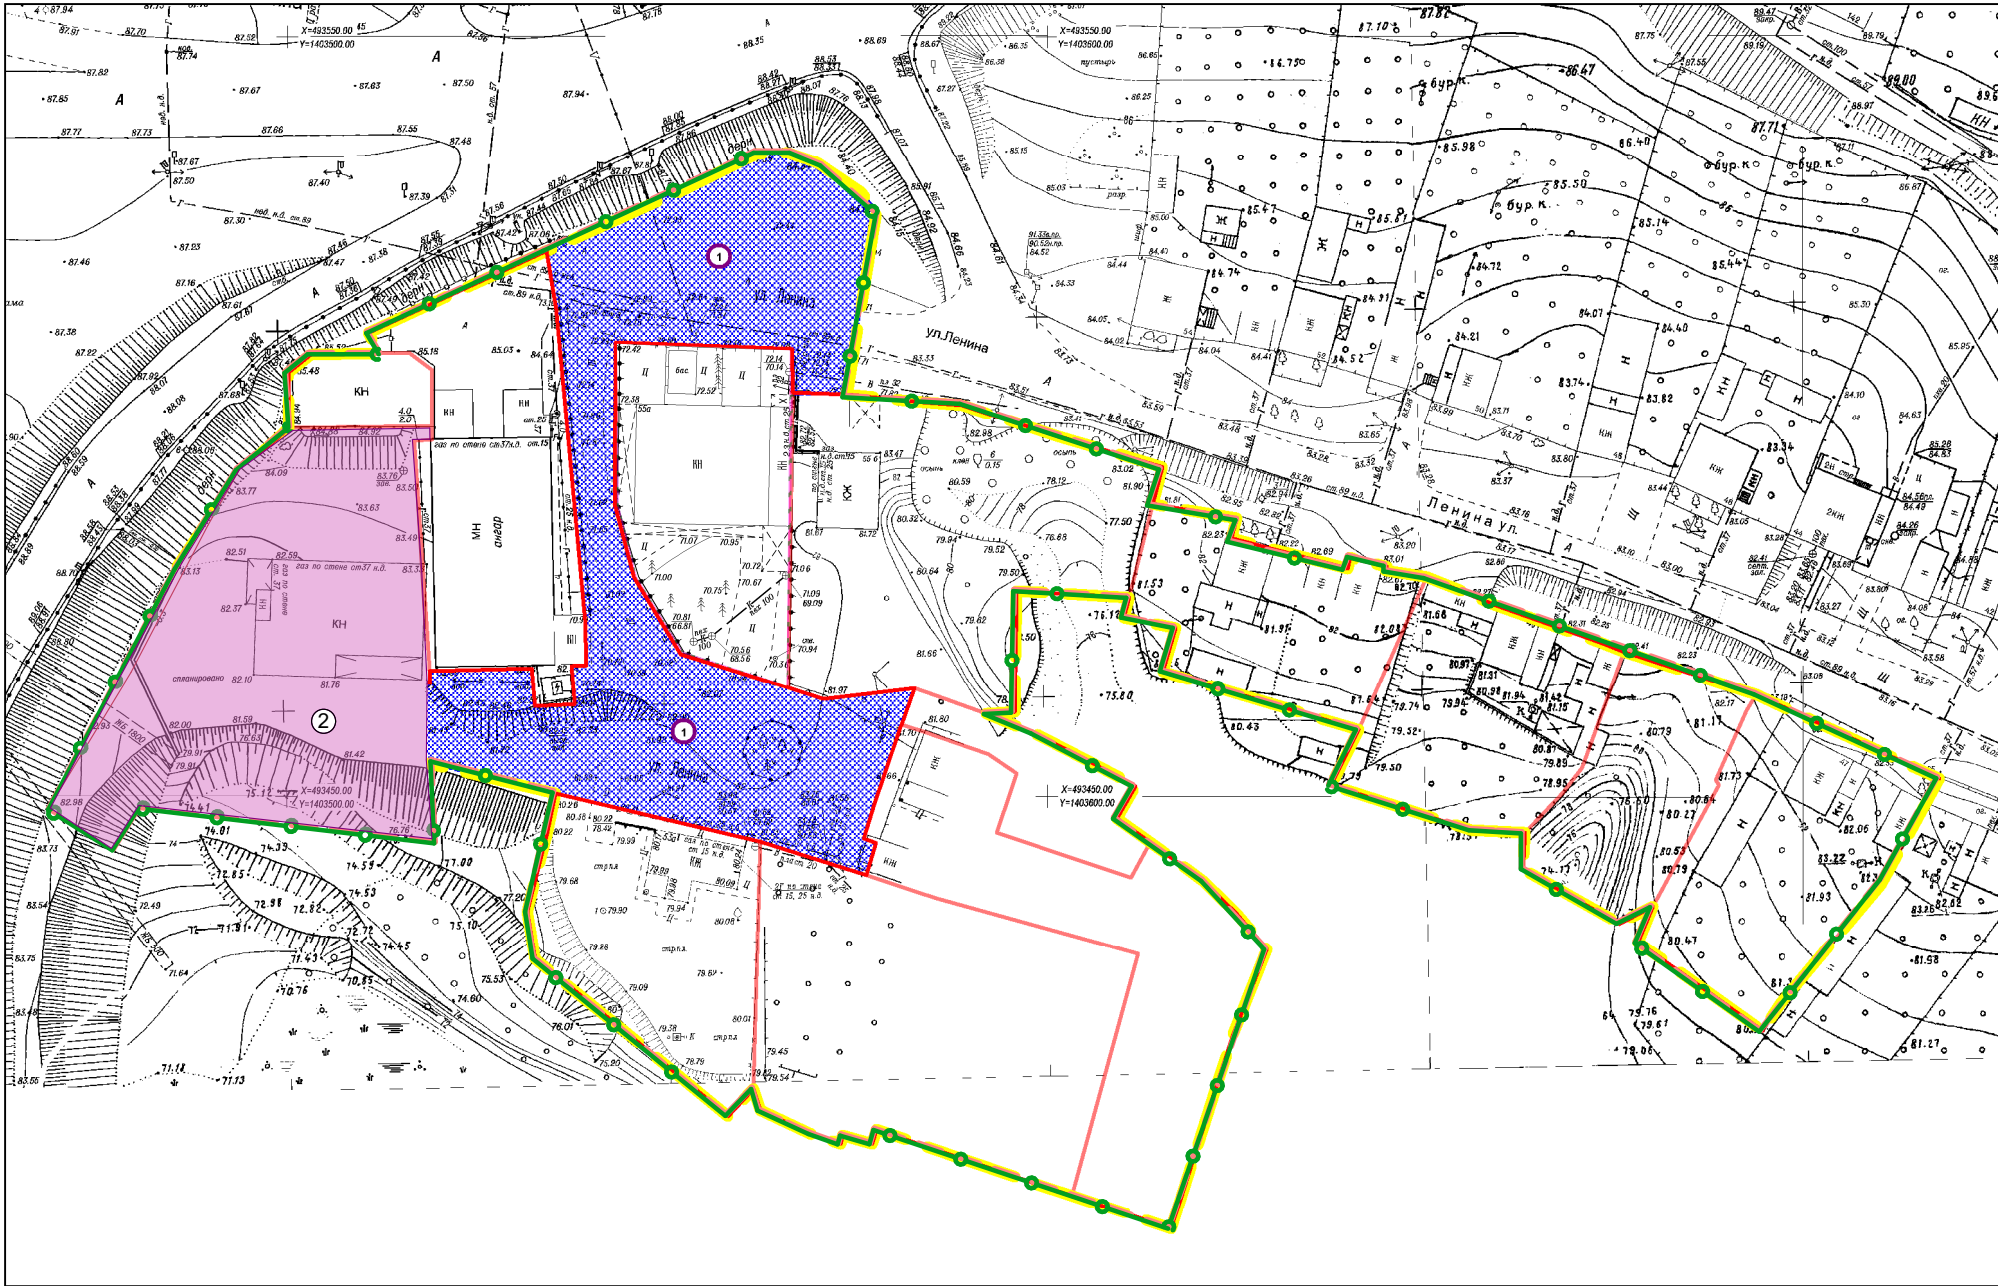

УСЛОВНЫЕ ОБОЗНАЧЕНИЯ:

- границы проекта межевания территории
- красные линии утвержденные в составе проекта межевания территории.
- границы образуемых земельных участков (земель общего пользования)
- границы образуемых земельных участков путем перераспределения земель и (или) земельных участков

№	X	Y
1	493498.43	1403500.37
2	493498.71	1403519.13
3	493496.91	1403519.23
4	493496.73	1403516.83
5	493480.86	1403517.88
6	493467.98	1403518.73
7	493466.58	1403518.79
8	493464.98	1403518.85
9	493443.25	1403519.72
10	493447.78	1403480.43
11	493442.36	1403477.03
12	493447.71	1403468.49
13	493467.43	1403480.31
14	493477.11	1403485.41
15	493484.43	1403489.09
16	493492.73	1403493.87

						Внесение изменений в проект межевания территории в р.п. Городище, ул. Ленина, утвержденный постановлением Администрации Городищенского муниципального района № 337-п от 16 марта 2023			
Изм.	Кол.уч.	Лист	№Док.	Подп.	Дата				
Директор						Чертёж межевания территории			
Выполнил									
						ООО "ПЛЕСКОМ"			
						Стадия	Лист	Листов	
						П	3		