


Схема использования территории в
период подготовки проекта планировки
М 1:1500

Условные обозначения

- граница территории проектирования
- граница населенного пункта
- граница существующих земельных участков
- объекты капитального строительства
- границы изменяемых земельных участков
- границы образуемых земельных участков

Правила землепользования и застройки:

- П 2 Зона размещения объектов коммунально-складского назначения

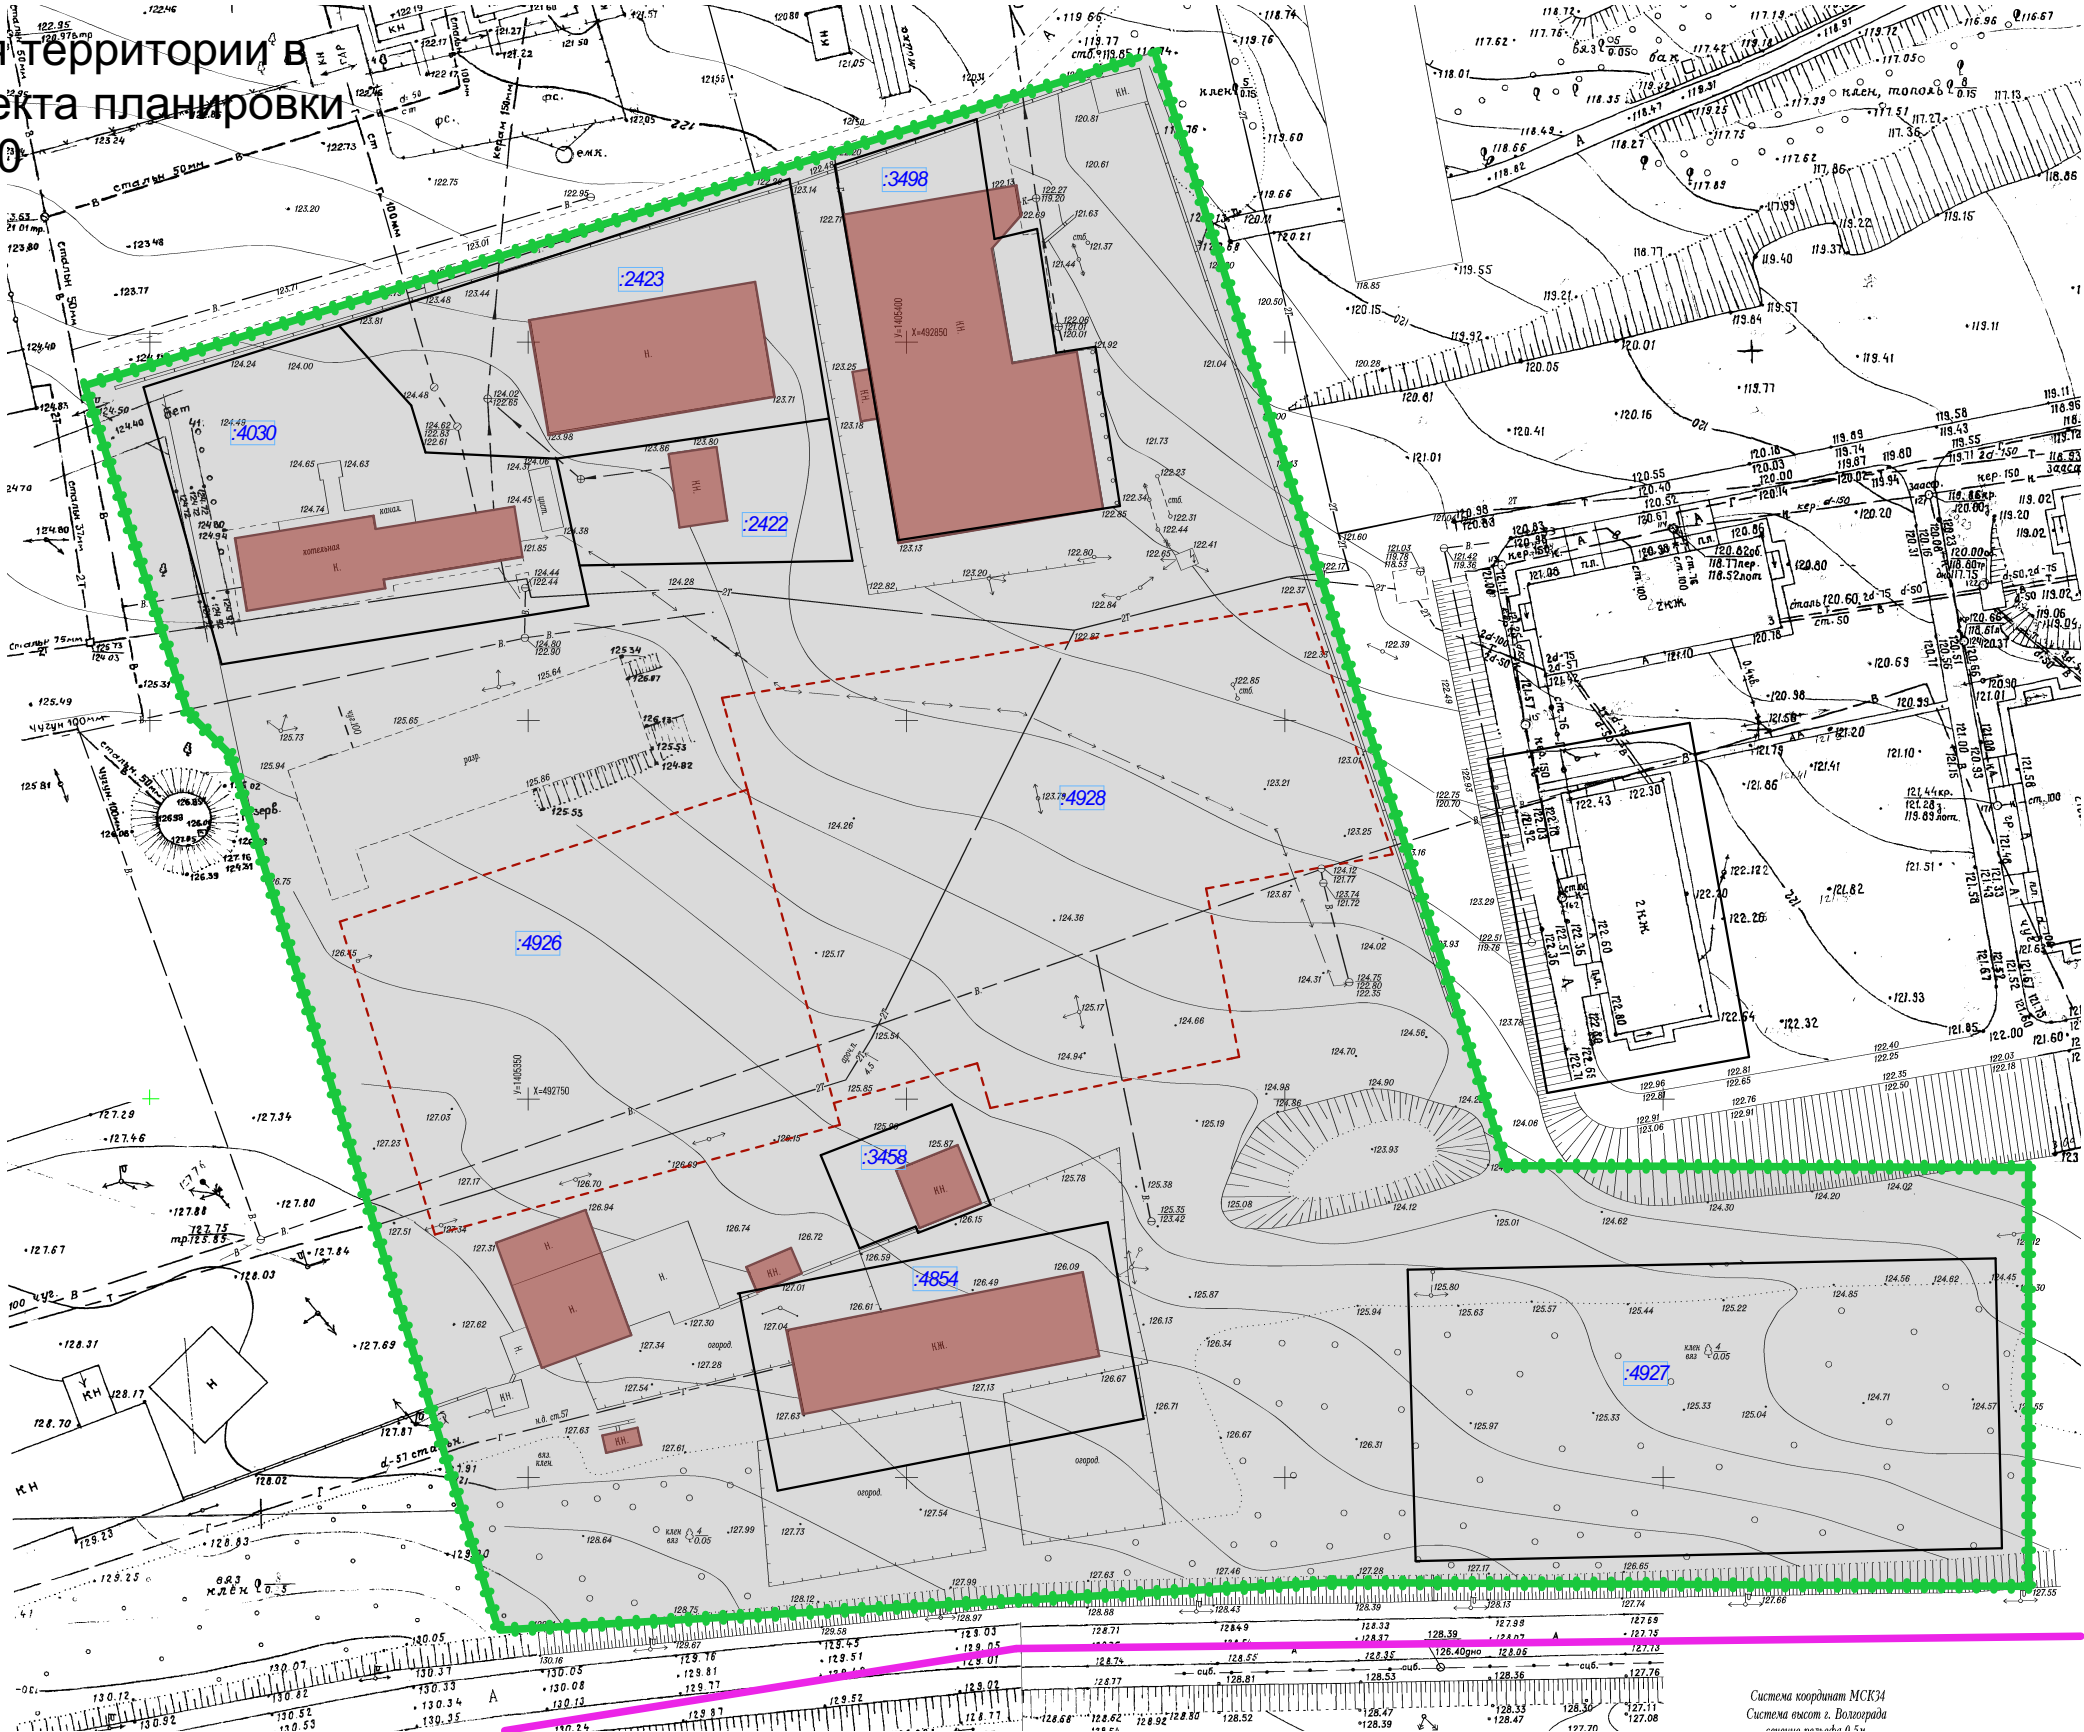

Система координат МСКЗ
Система высот к. Волгоград
масштаб 1:1500

						ПГП-2023			
						Проект планировки и проект межевания территории по улице Баррикадная в р.п. Городище Городищенского муниципального района Волгоградской области			
Изм.	Кол.уч.	Лист	№Док.	Подп.	Дата				
Директор		Плесовских				Стадия		Лист	Листов
						П		2	
Выполнил						Схема использования территории в период подготовки проекта планировки		ООО "ПЛЕСКОМ"	